




SEZIONE TRASVERSALE GALLERIA TIPO "O" - Scala 1:50
(Valida da km 2+455,95 a km 2+775,95)

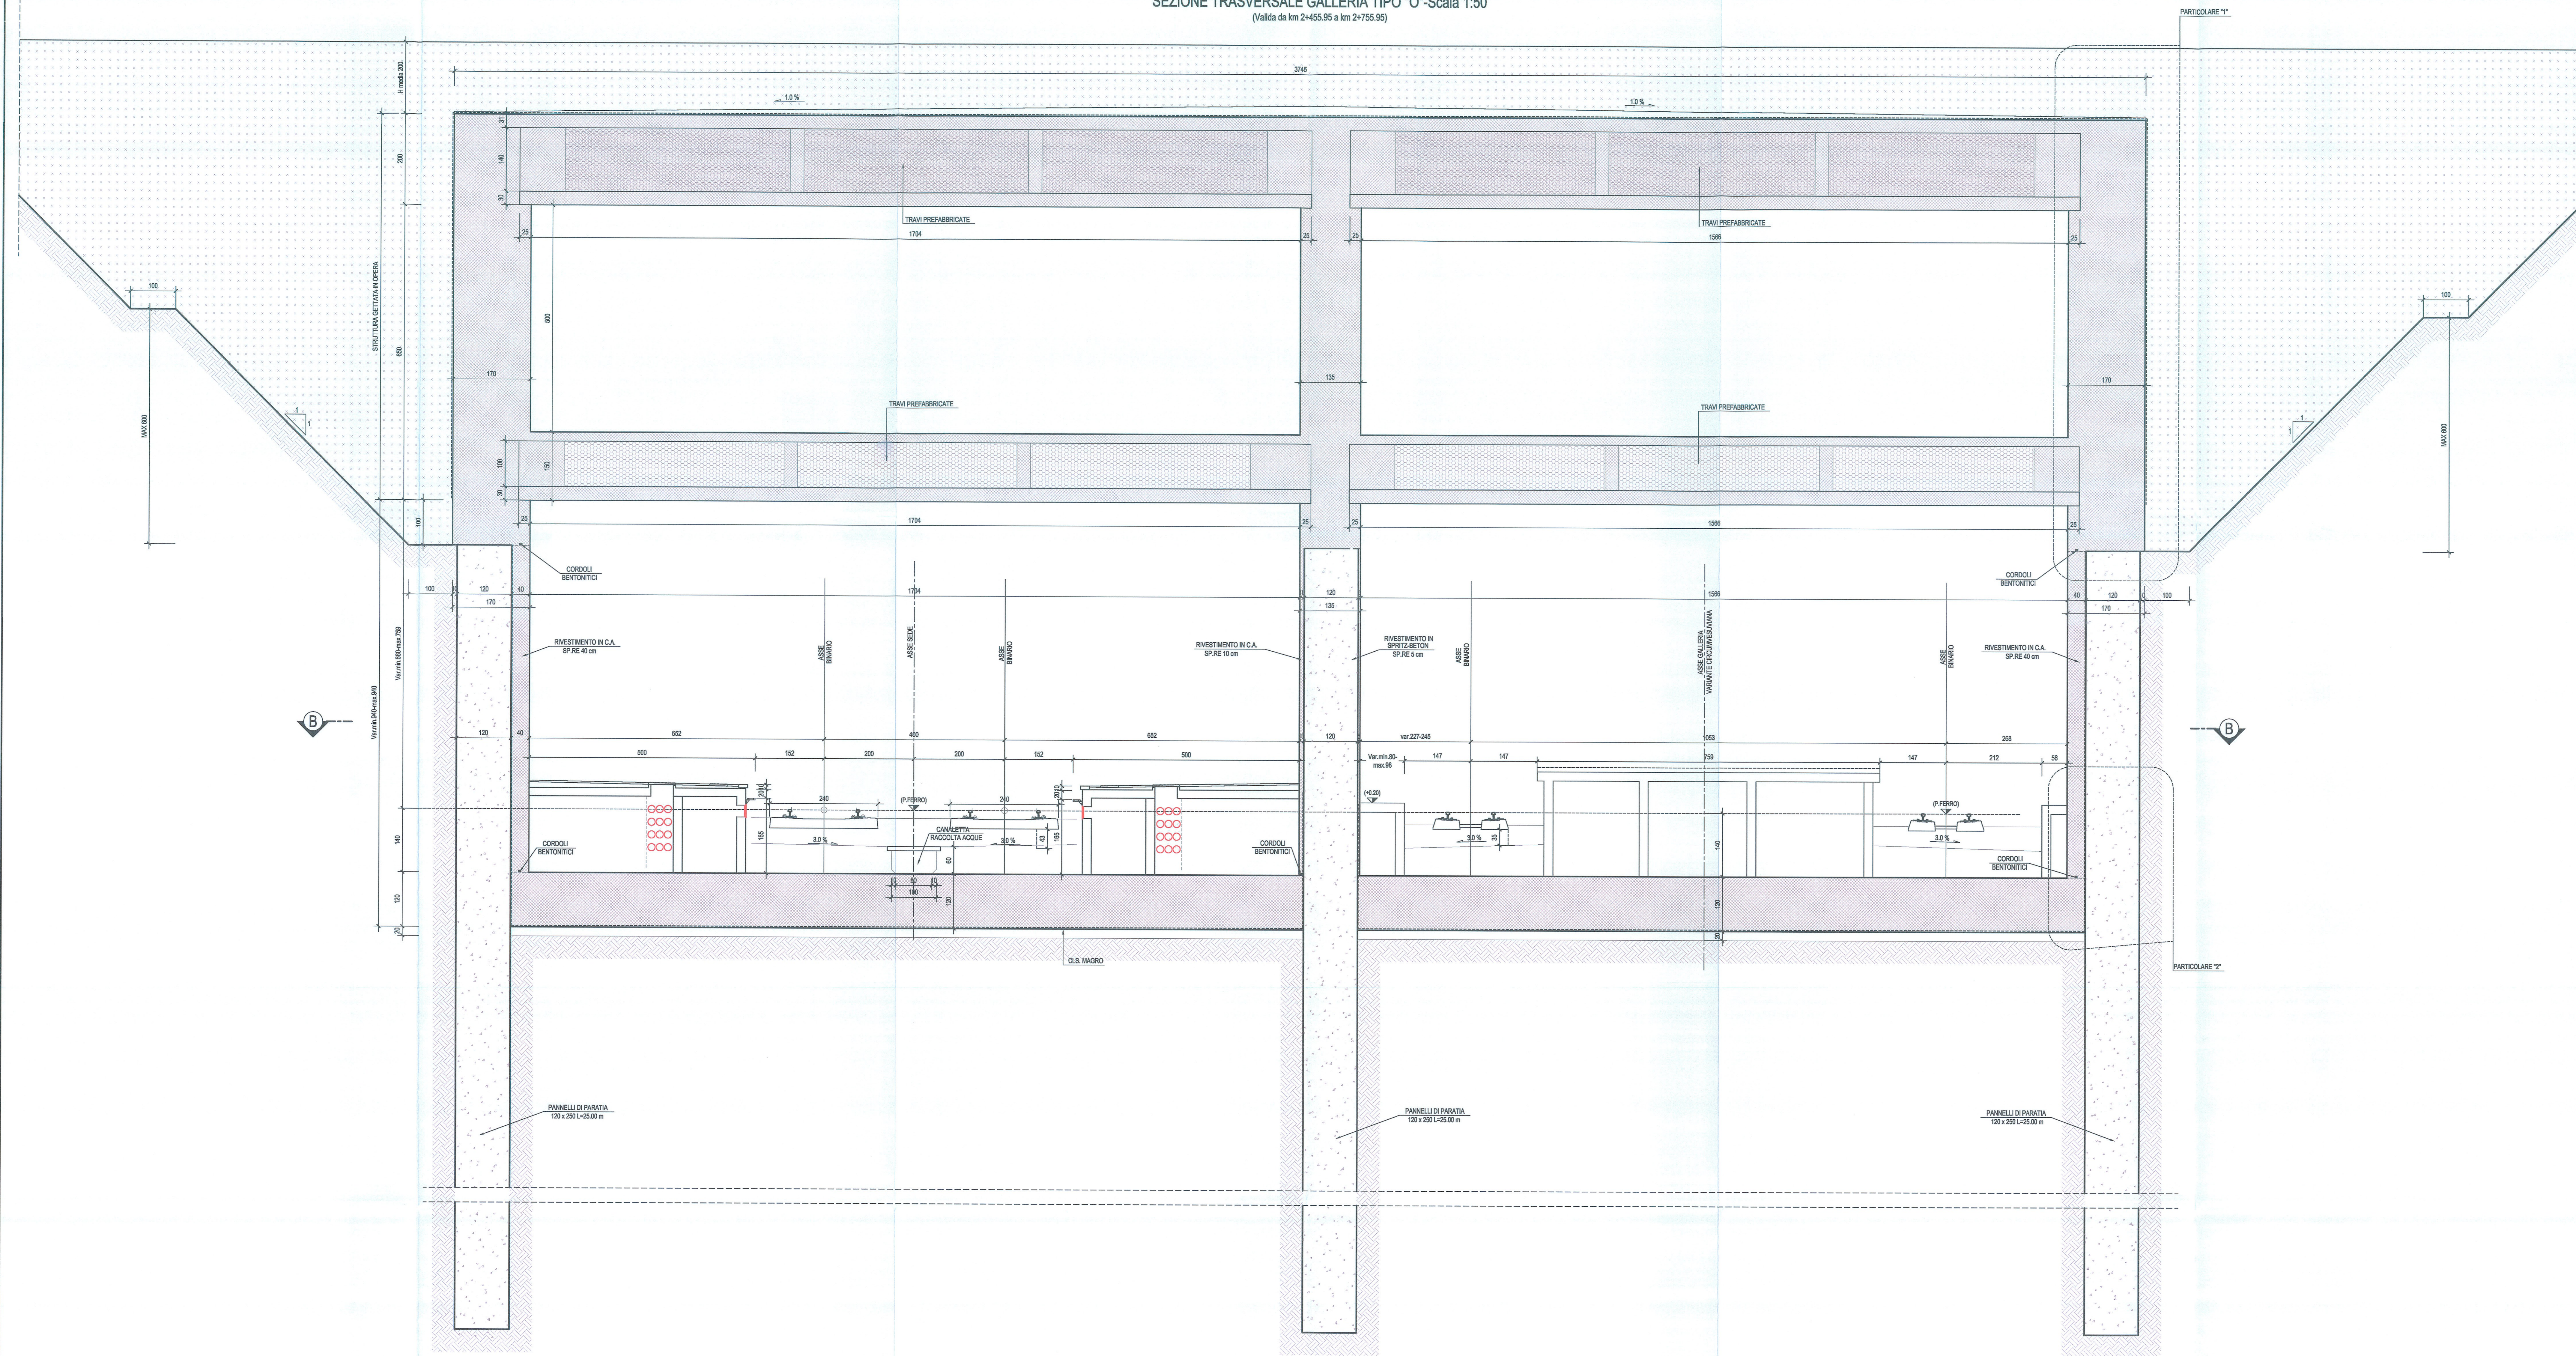


SEZIONE B-B - Scala 1:50

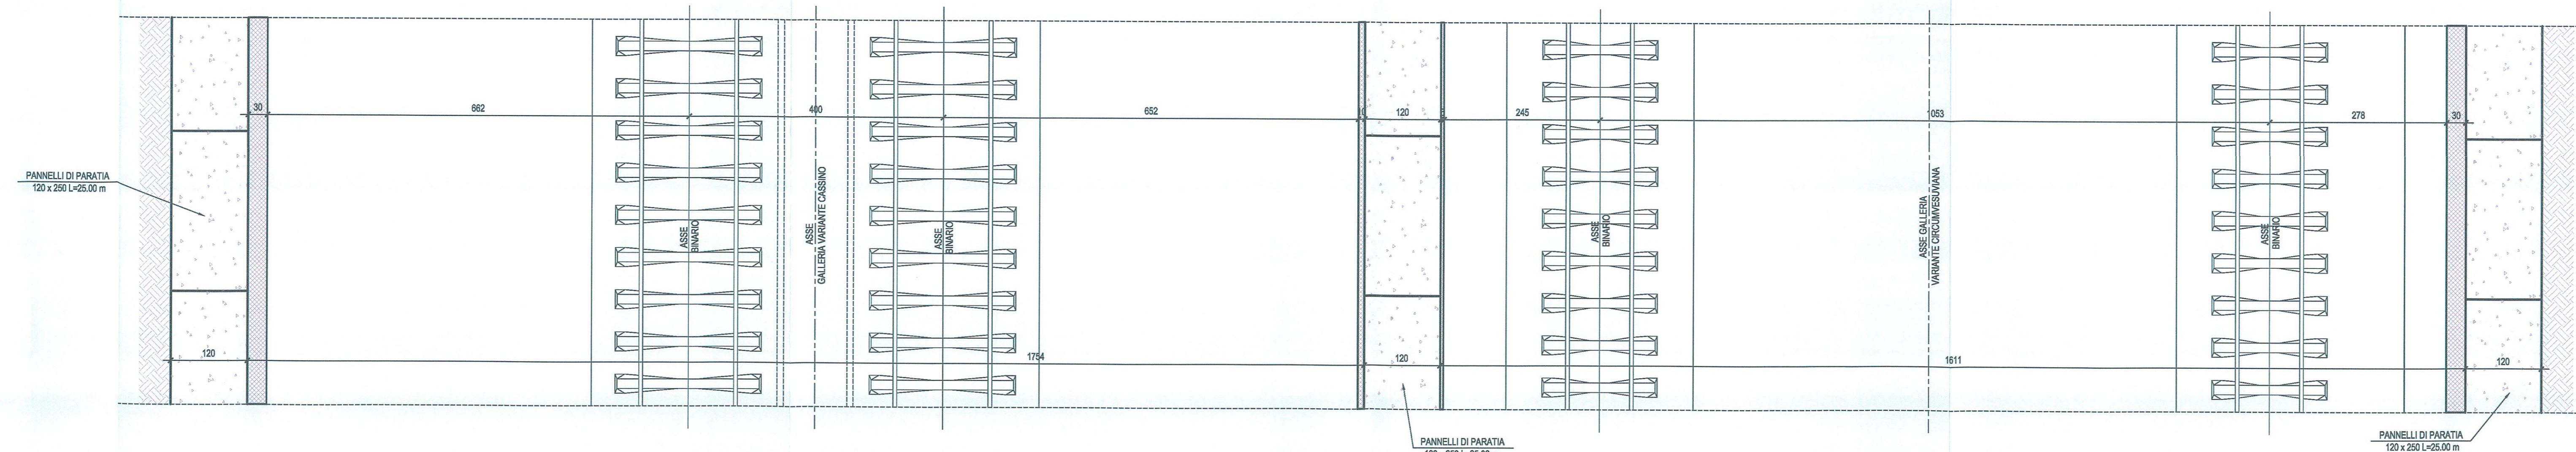

PARTICOLARE "1" - Scala 1:20

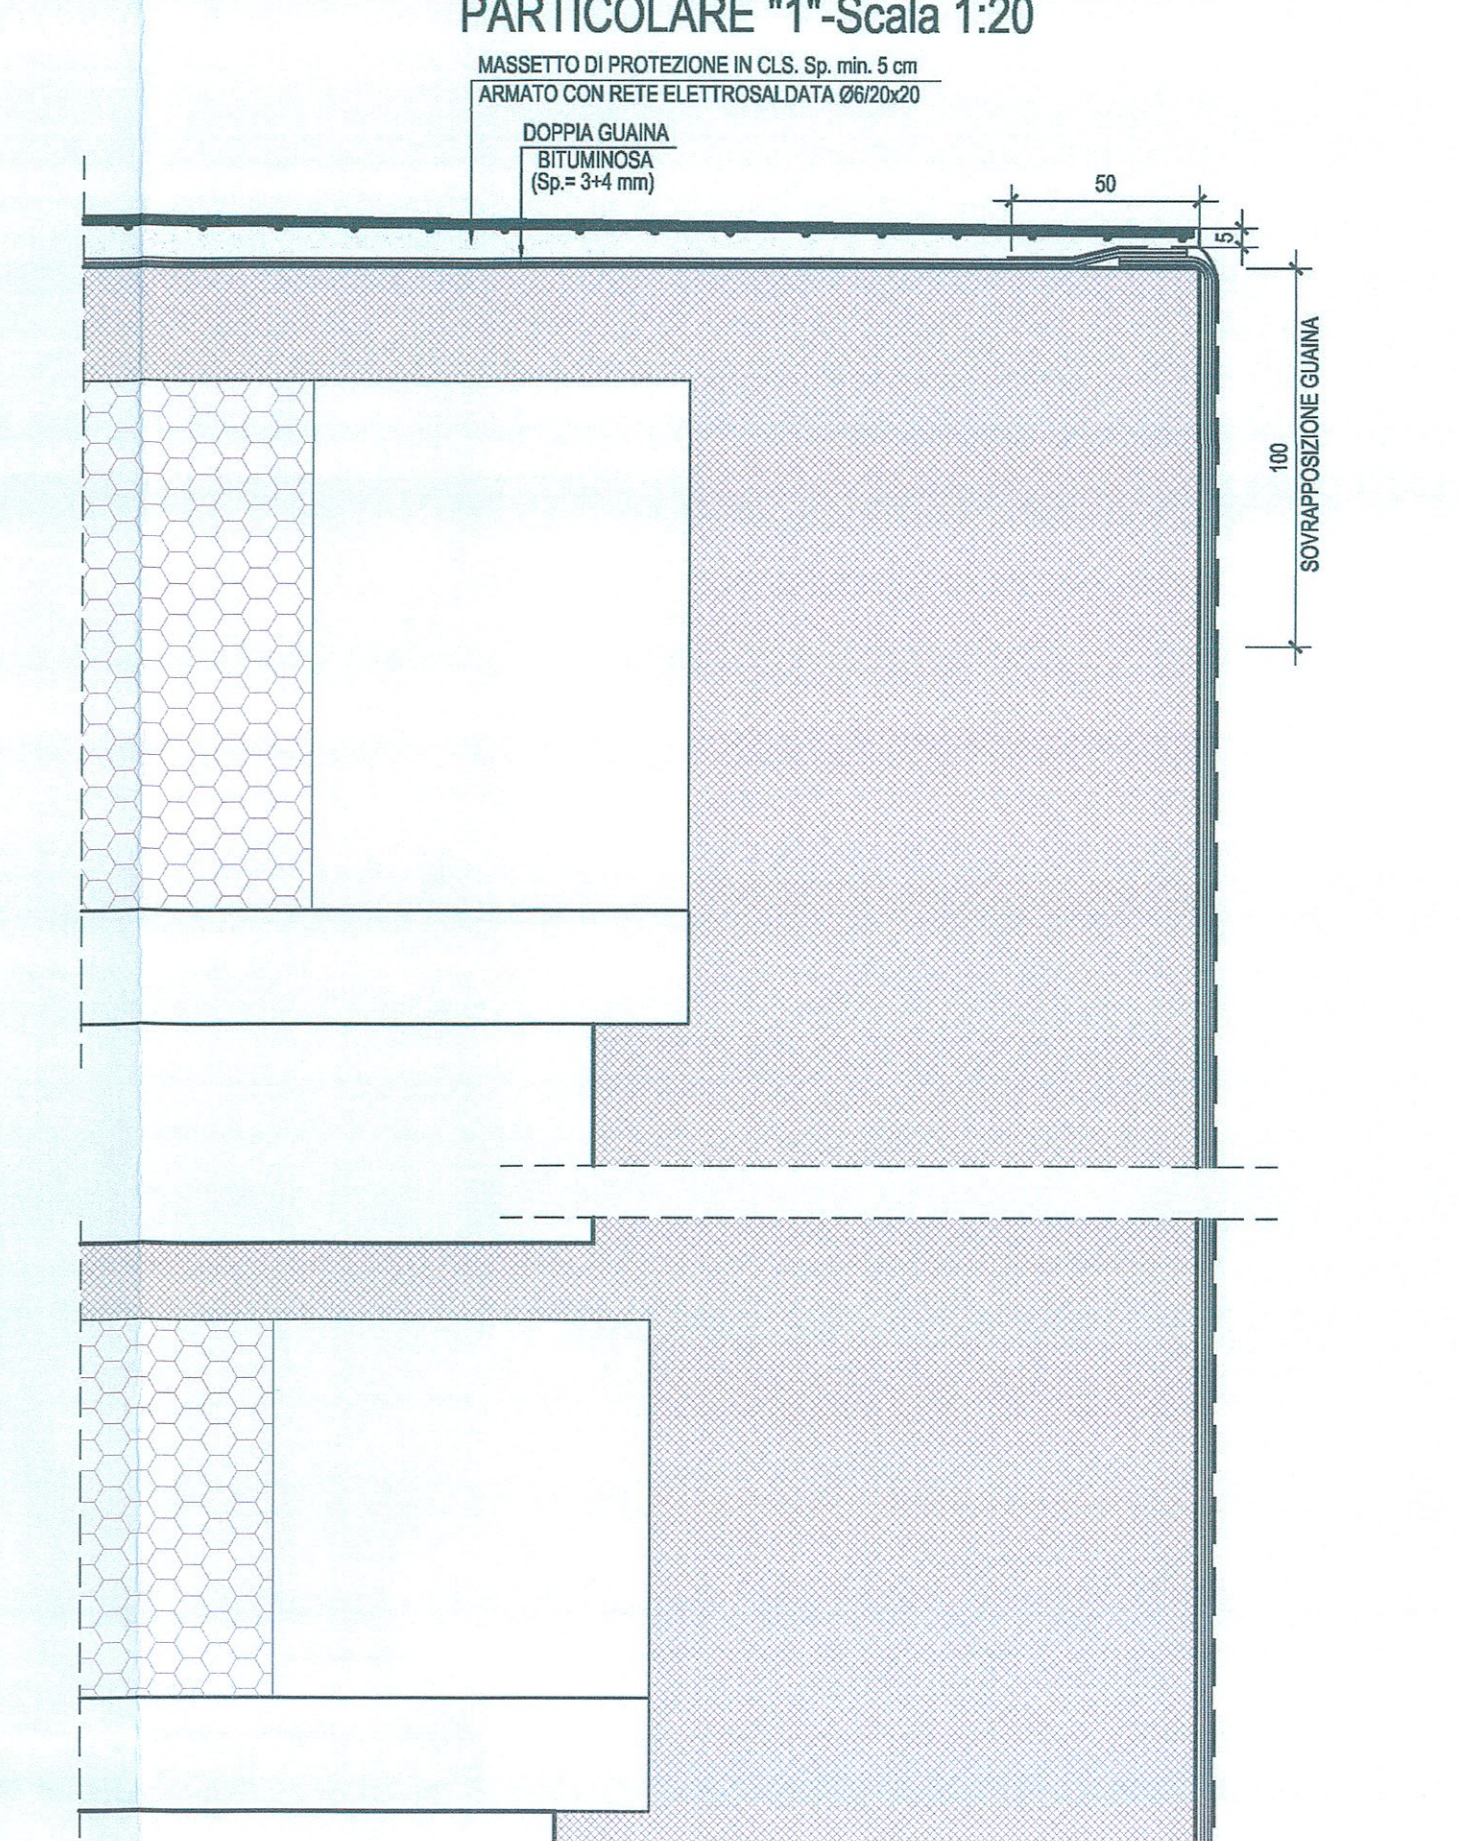

PARTICOLARE "2" - Scala 1:20

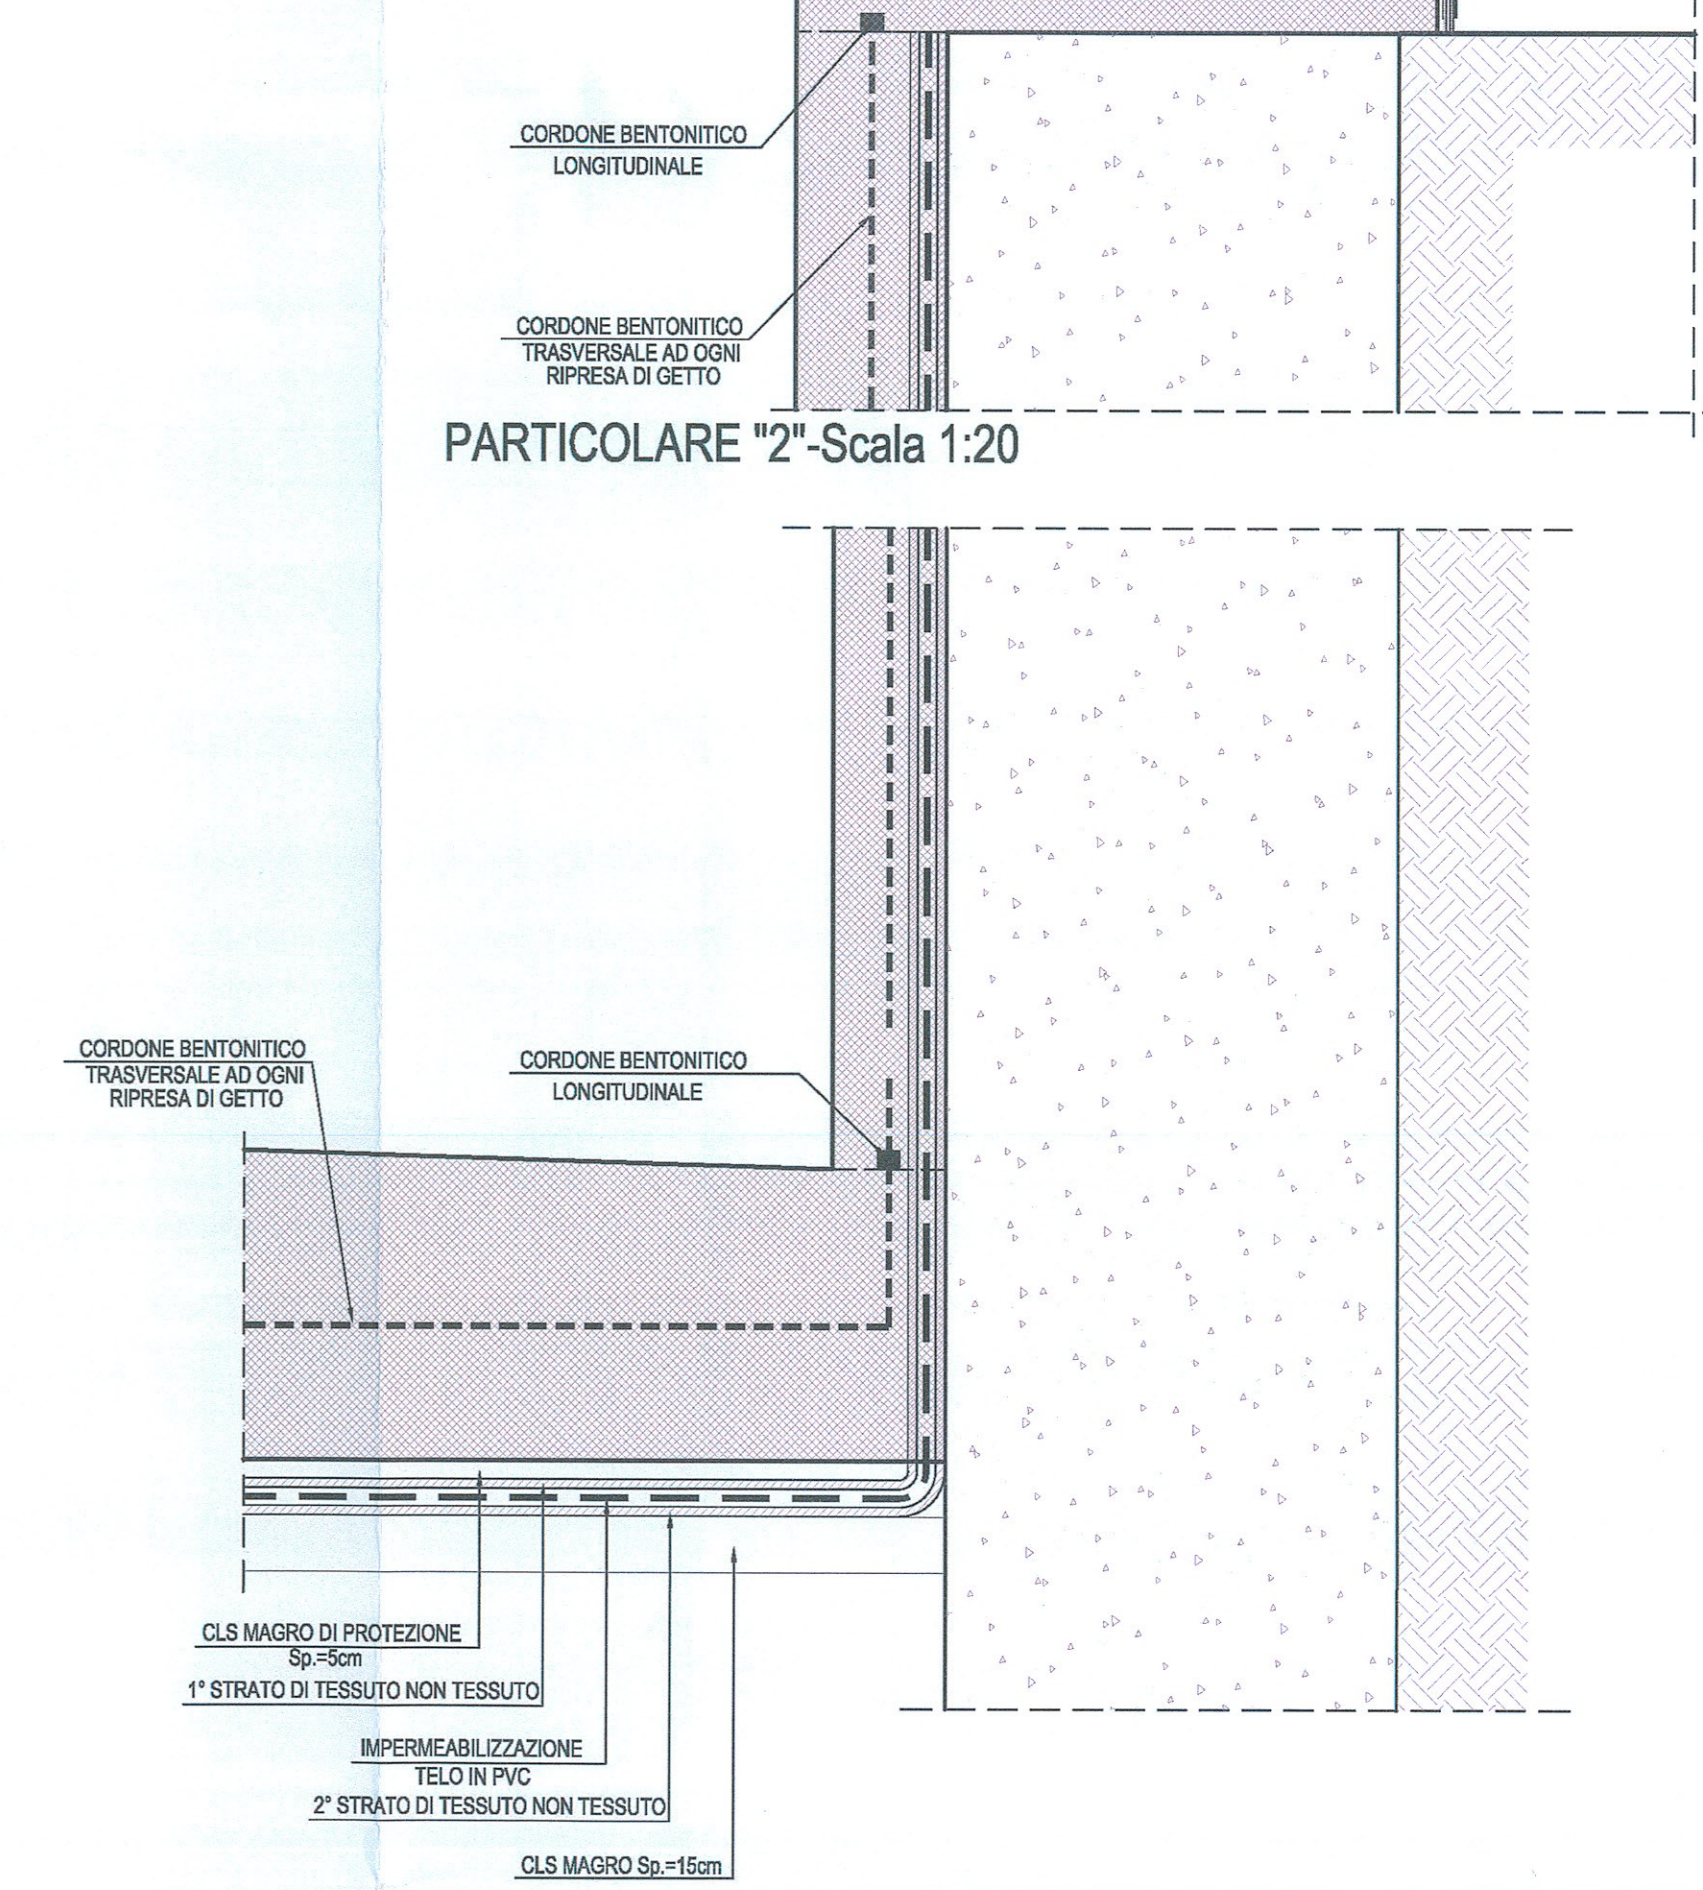

NOTA GENERALE:
PER LE CARATTERISTICHE DEI MATERIALI E PER LE INCIDENZE DELLE ARMATURE SI RIMANDA ALL'ELABORATO SPECIFICO

COMMITTENTE: **RFI** RETE FERROVIARIA ITALIANA GRUPPO FERROVIE DELLO STATO ITALIANO

PROGETTAZIONE: **ITALFERR** GRUPPO FERROVIE DELLO STATO ITALIANO

U.O. PRODUZIONE SUD-IOLE

PROGETTO DEFINITIVO

ITINERARIO NAPOLI - BARI
VARIANTE LINEA CANCELLO - NAPOLI
GA01-GALLERIA CASALNUOVO DA km 0+550,000 A km 2+860,150
Fermata Casalnuovo da km 2+455,930 a km 2+775,930 - Sezione tipo O

SCALA: 1:50

Rev.	Descrizione	Redatto	Data	Verificato	Data	Approvato	Data
A	Emisione per C.G.B.	Di. Ferrero	14/01/2017	Di. Ferrero	14/01/2017	Di. Ferrero	14/01/2017

File: IFE000788BGA010001A.DWG In. Elab.: X