




SEZIONE TRASVERSALE GALLERIA TIPO "O" - Scala 1:50
(Valida da km 2+455,95 a km 2+755,95)

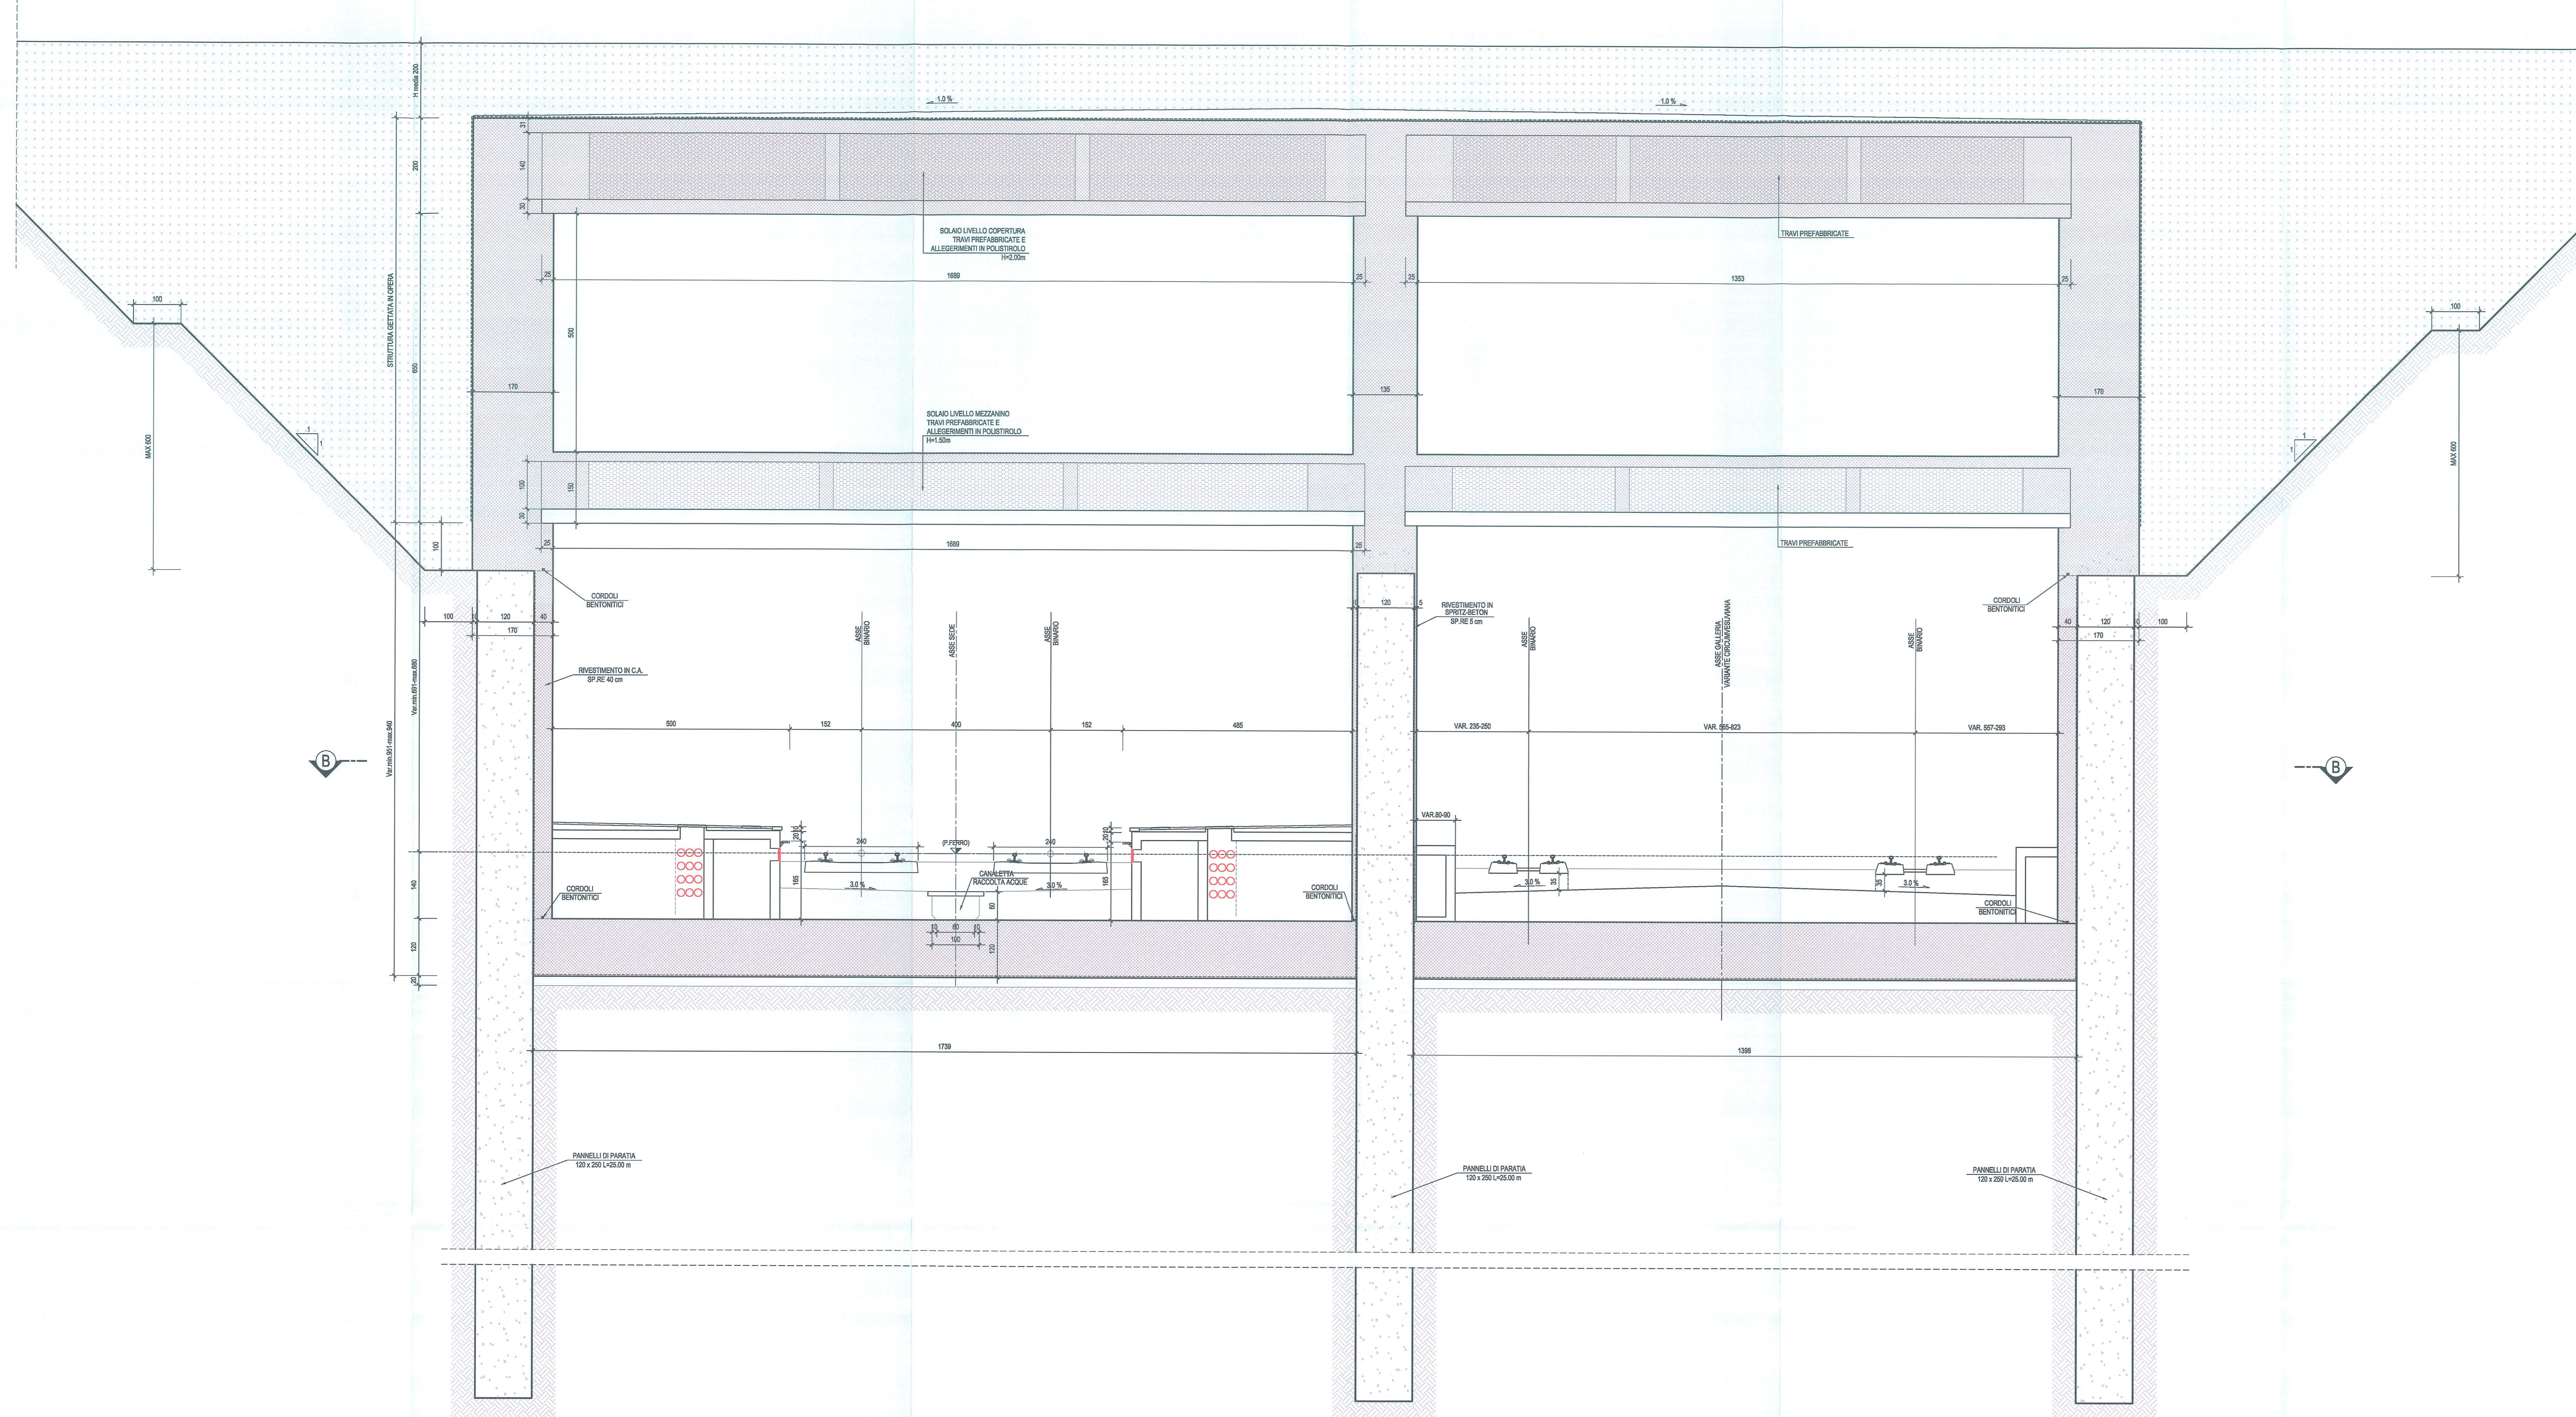


SEZIONE B-B-Scala 1:50

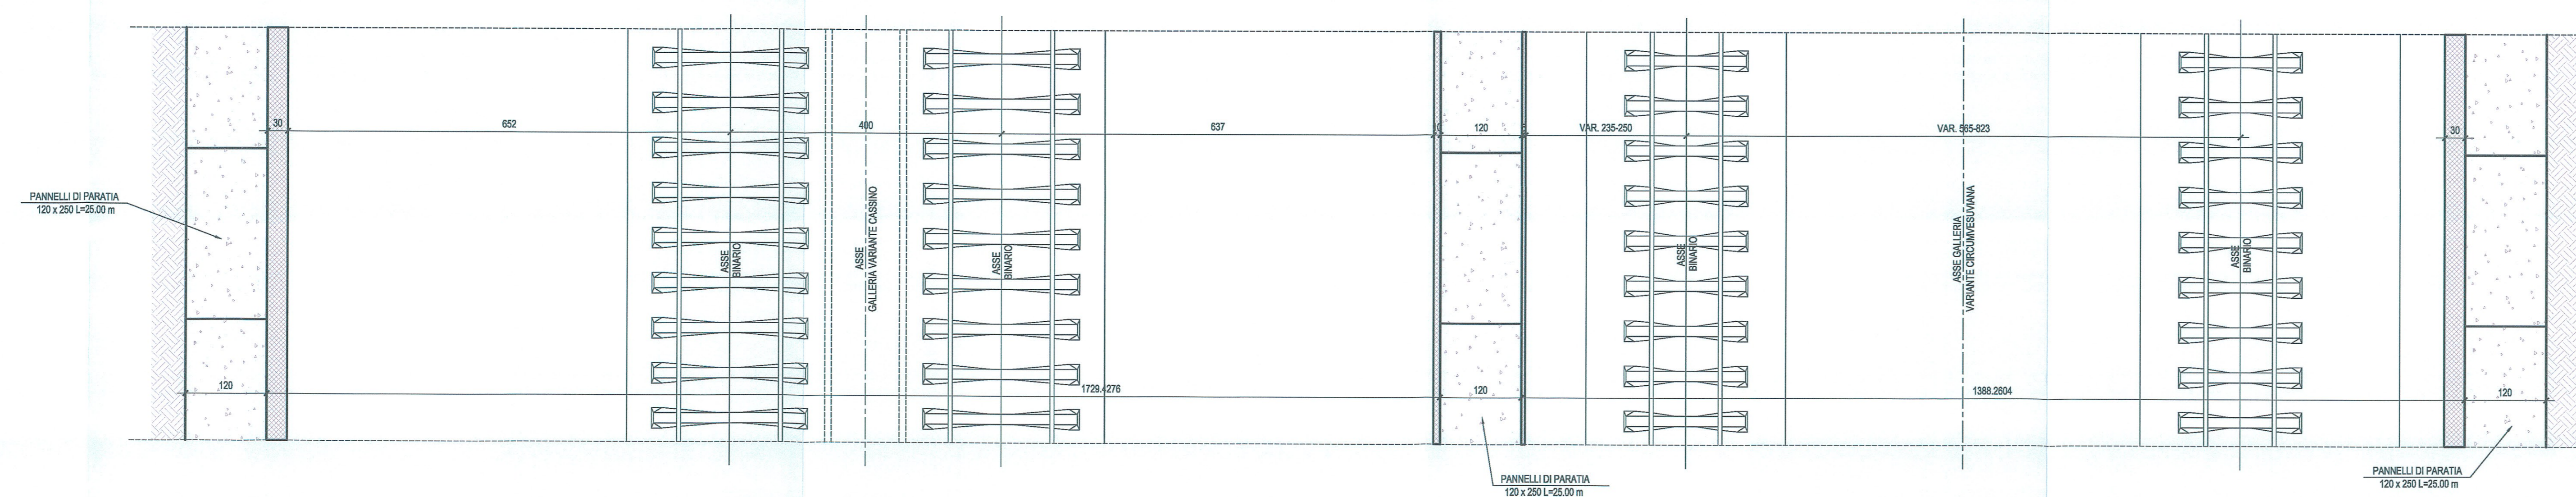

PARTICOLARE "1" - Scala 1:20

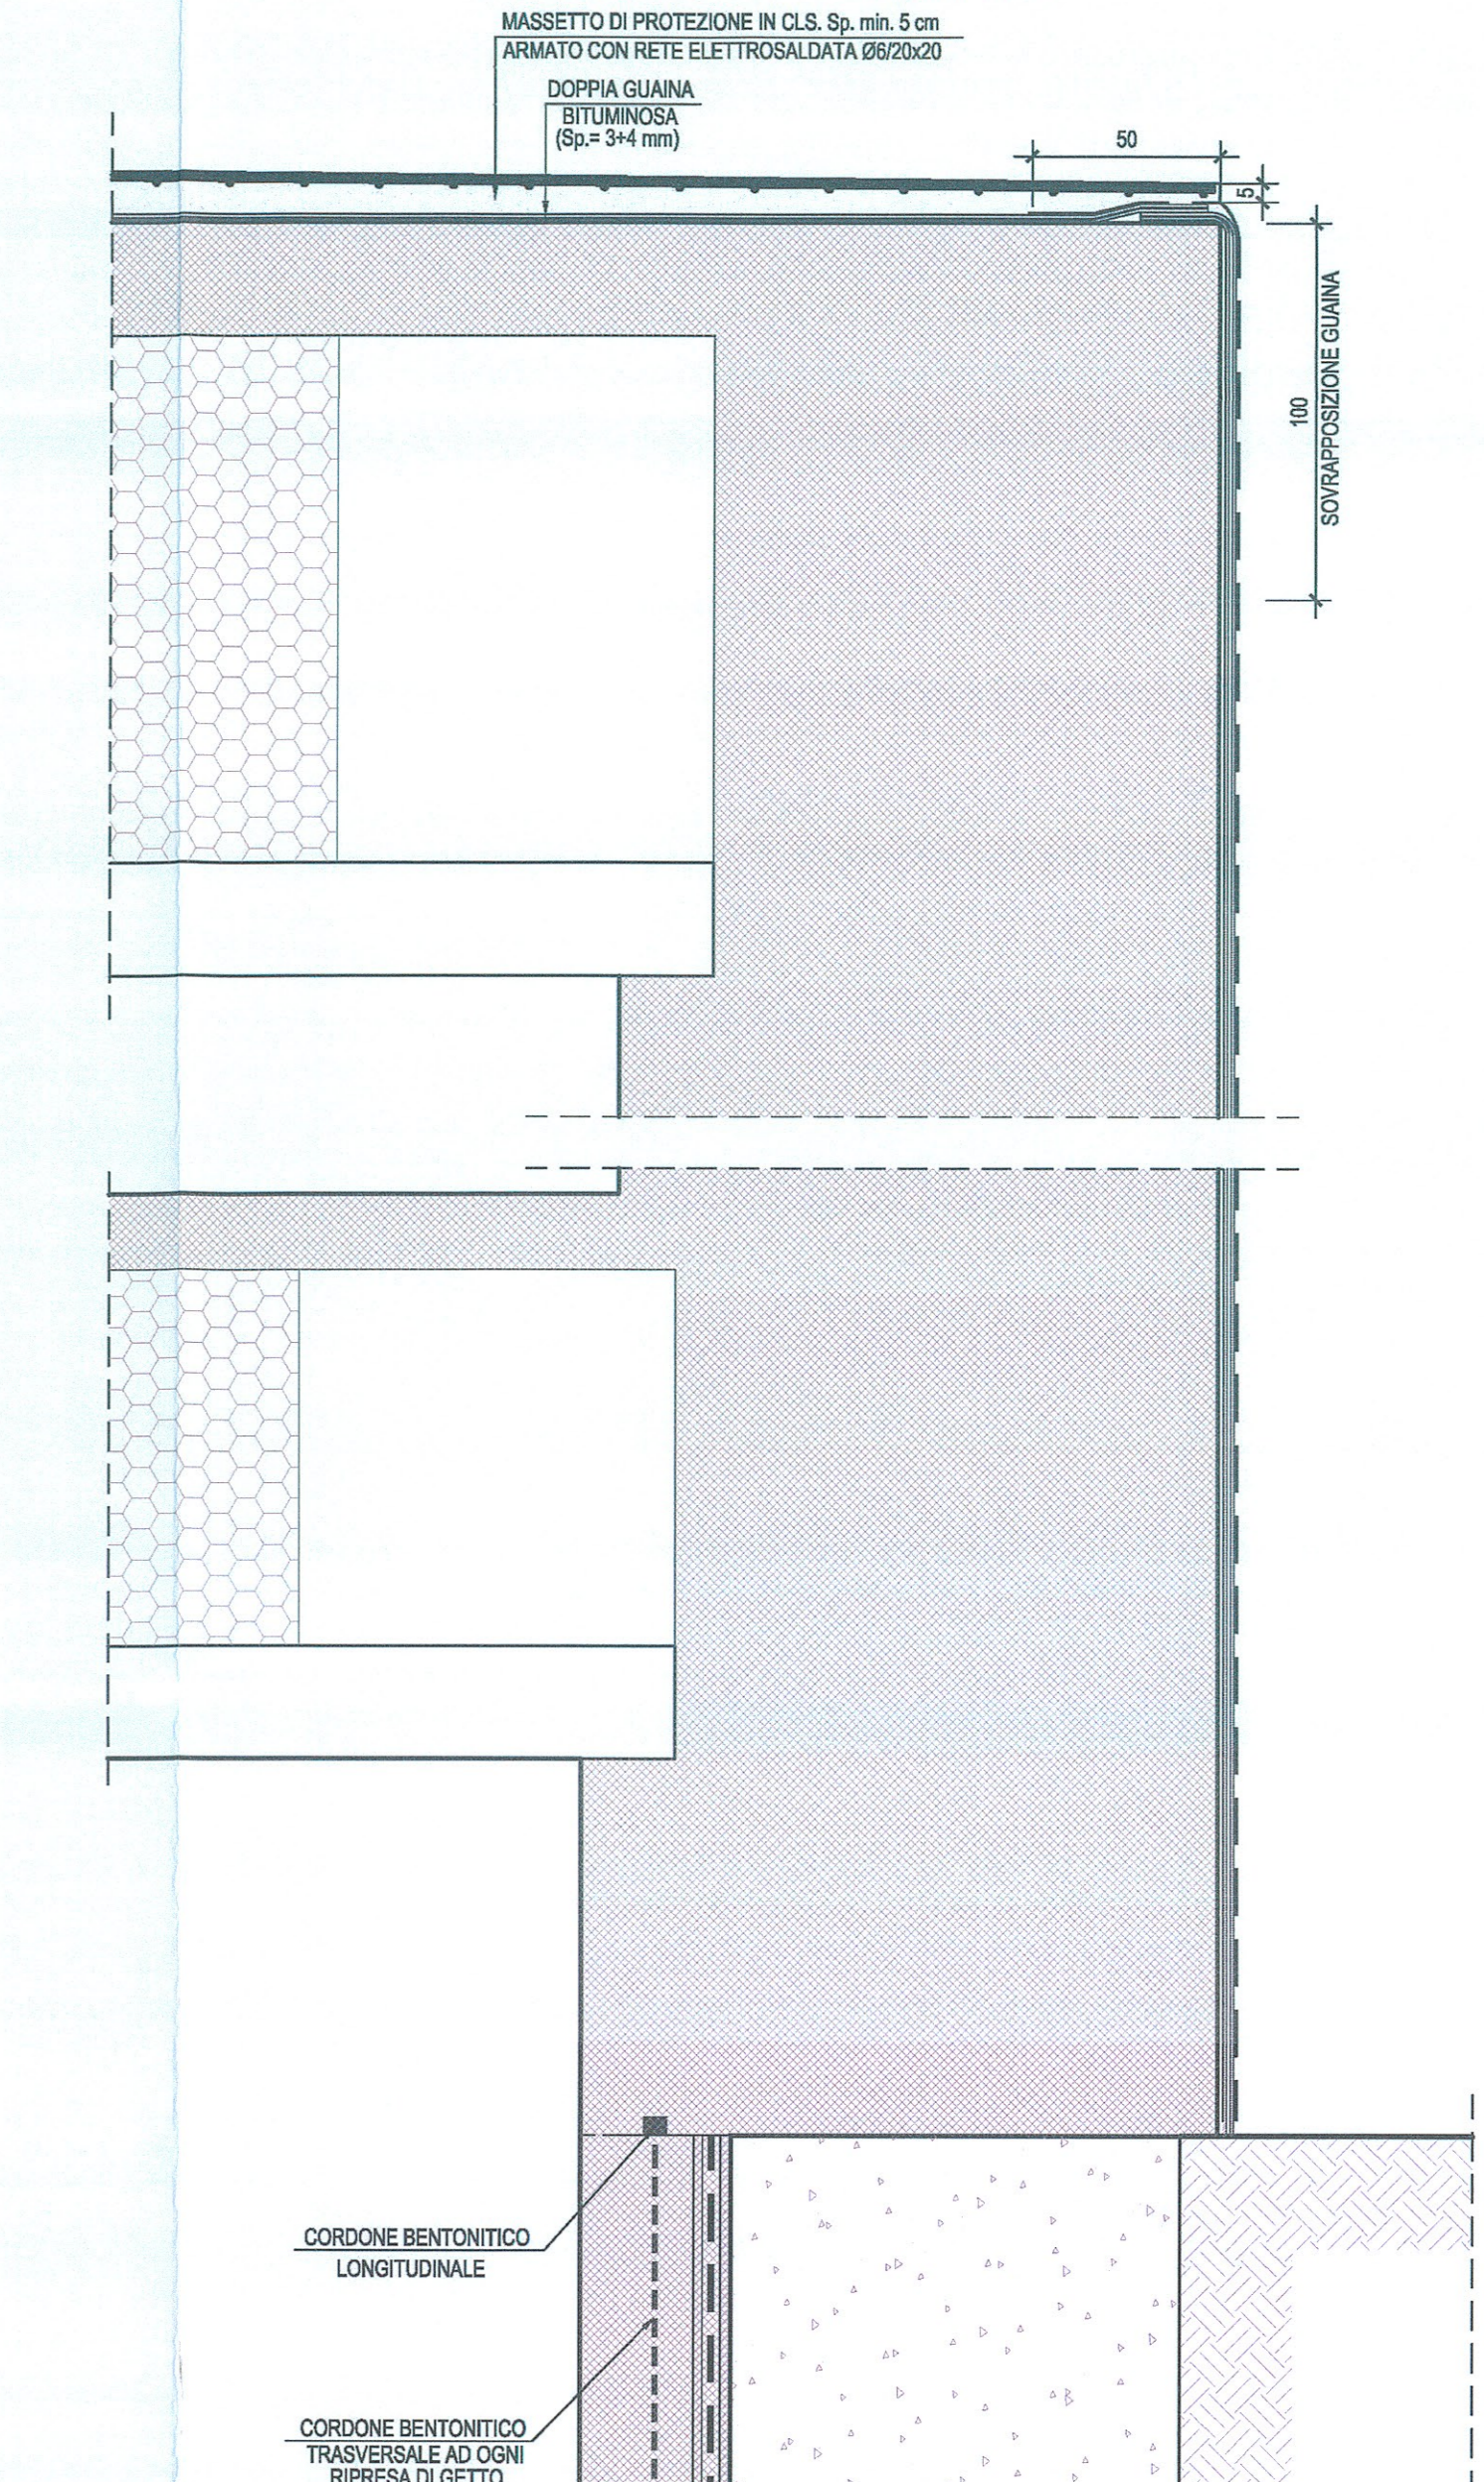

PARTICOLARE "2" - Scala 1:20

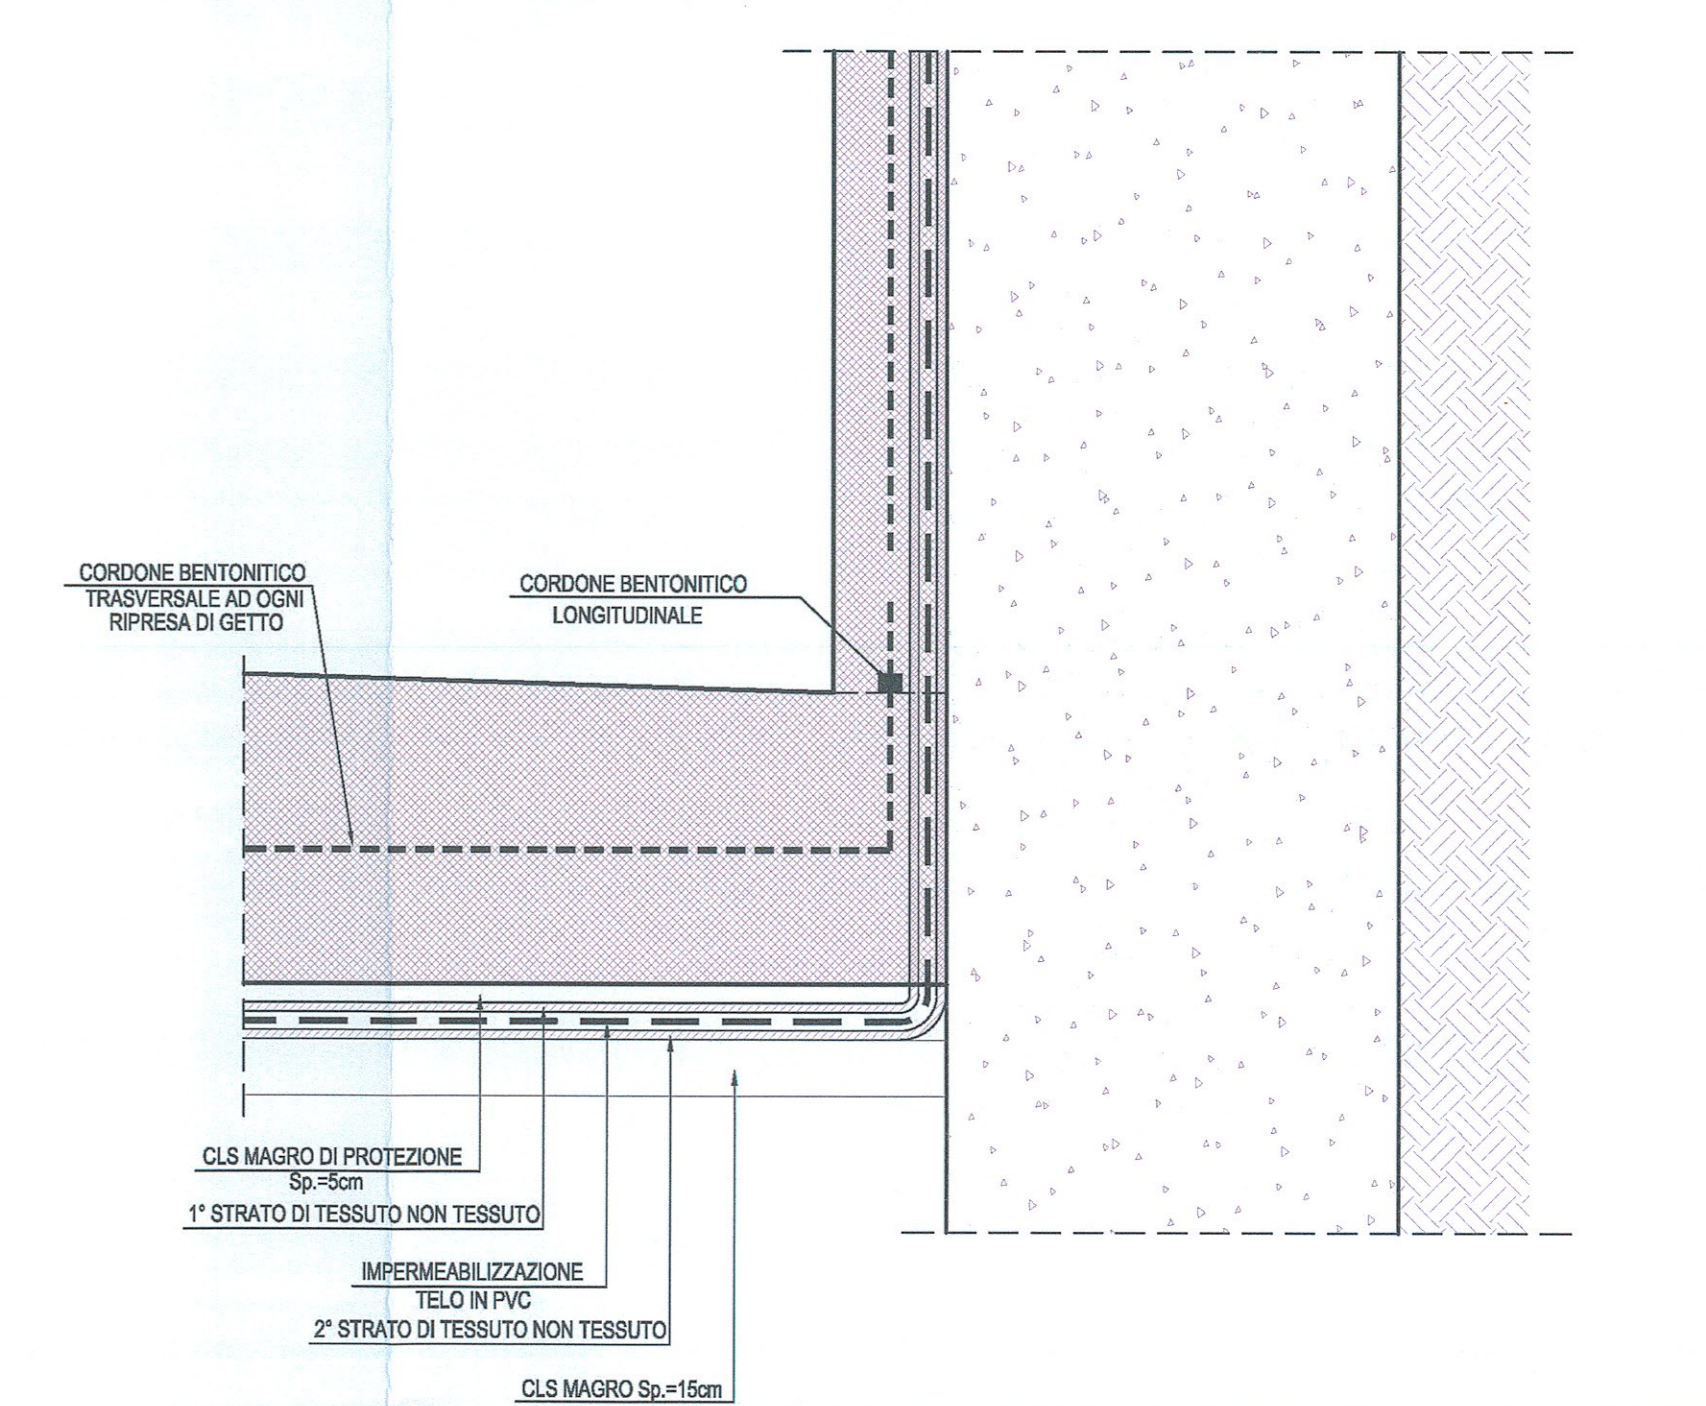

NOTA GENERALE:
PER LE CARATTERISTICHE DEI MATERIALI E PER LE INCIDENZE
DELLE ARMATURE SI RIMANDA ALL'ELABORATO SPECIFICO

COMMITTENTE: **RFI** INFRASTRUTTURE FERROVIARIE ITALIANE - GRUPPO FERROVIE DELLO STATO ITALIANE

PROGETTAZIONE: **ITALFERR** GRUPPO FERROVIE DELLO STATO ITALIANE

U.O. PRODUZIONE SUD-ISOLE

PROGETTO DEFINITIVO

ITINERARIO NAPOLI - BARI
VARIANTE LINEA CANCELLO - NAPOLI
GA01-GALLERIA CASALNUOVO DA km 0+550,000 A km 2+860,150
Fermata Casalnuovo da km 2+455,930 a km 2+775,930 - Sezione tipo O
Sezione tipo O'

SCALA: 1:50

Rev.	Descrizione	Realizzato	Data	Verificato	Data	Approvato	Data	Autenticazione Data
A	Emendato per C.G.3	M. Perino	10/05/2015	G. Di Stefano	10/05/2015	G. Di Stefano	10/05/2015	

File: IP0E000788BG0100002A.DWG In. Elab. X 5/3