




SEZIONE TRASVERSALE GALLERIA TIPO "P"-Scala 1:50
(Valida da km 2+755,95 a km 2+868,15)

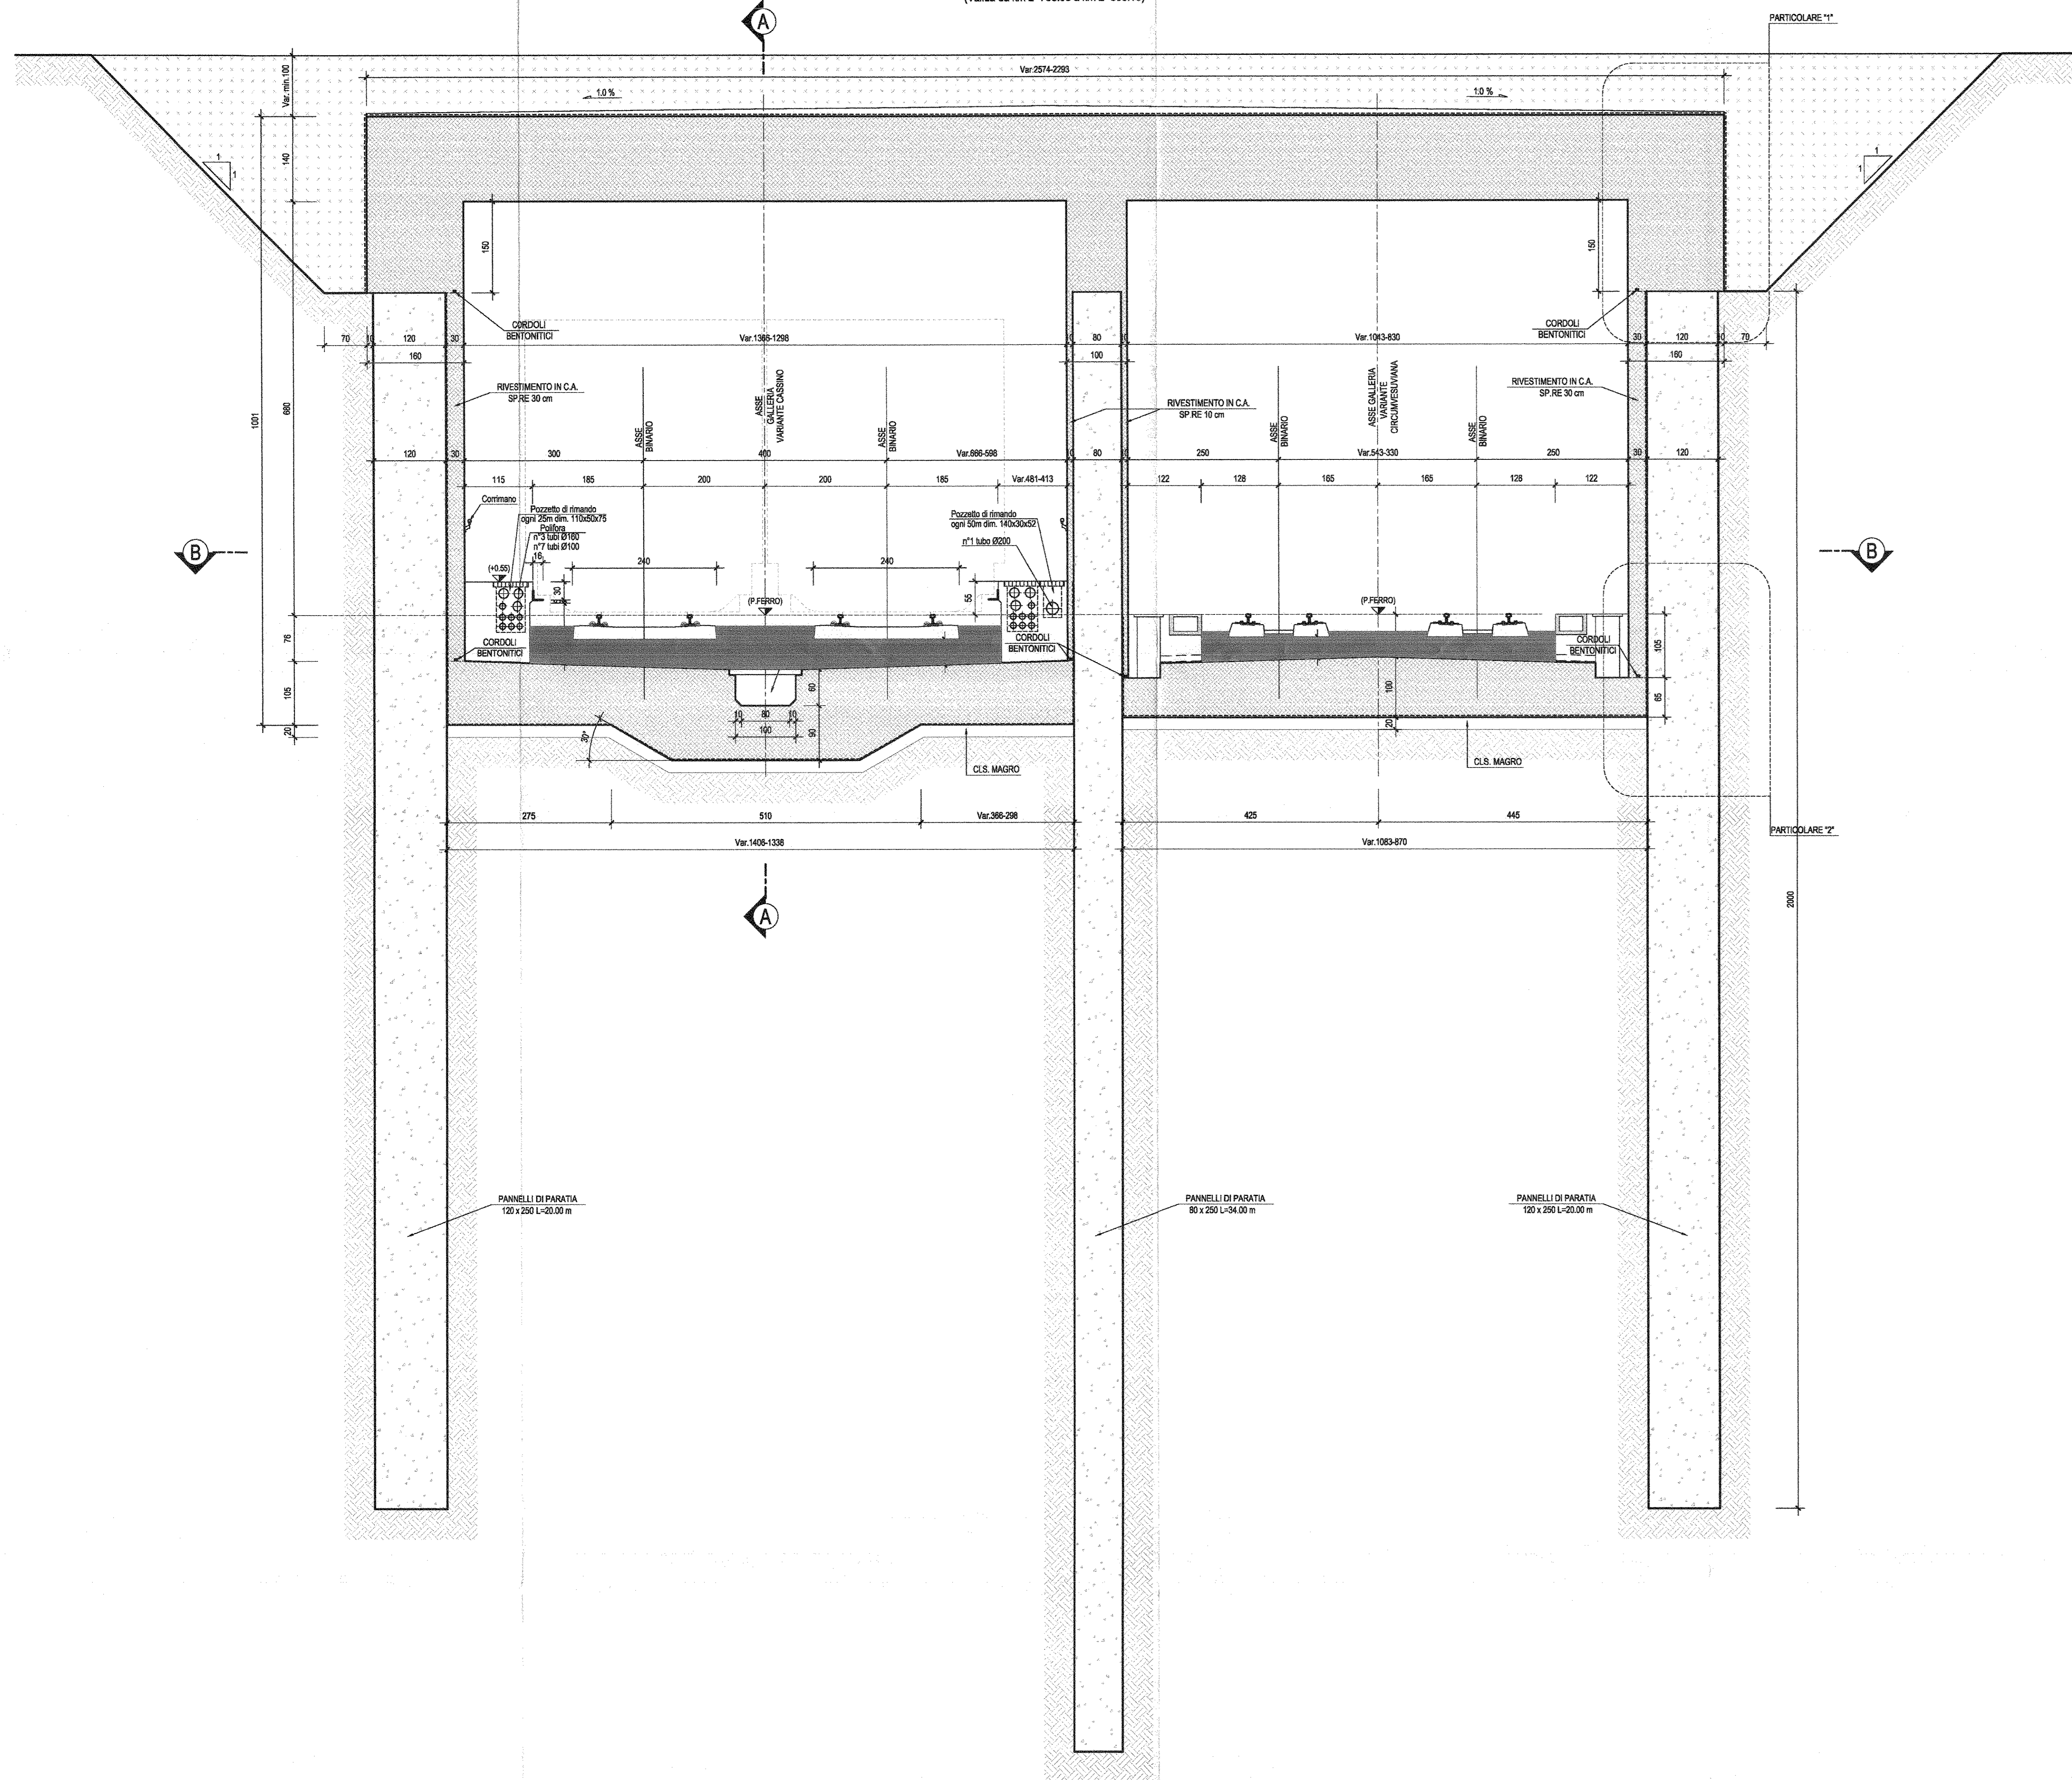


SEZIONE B-B-Scala 1:50

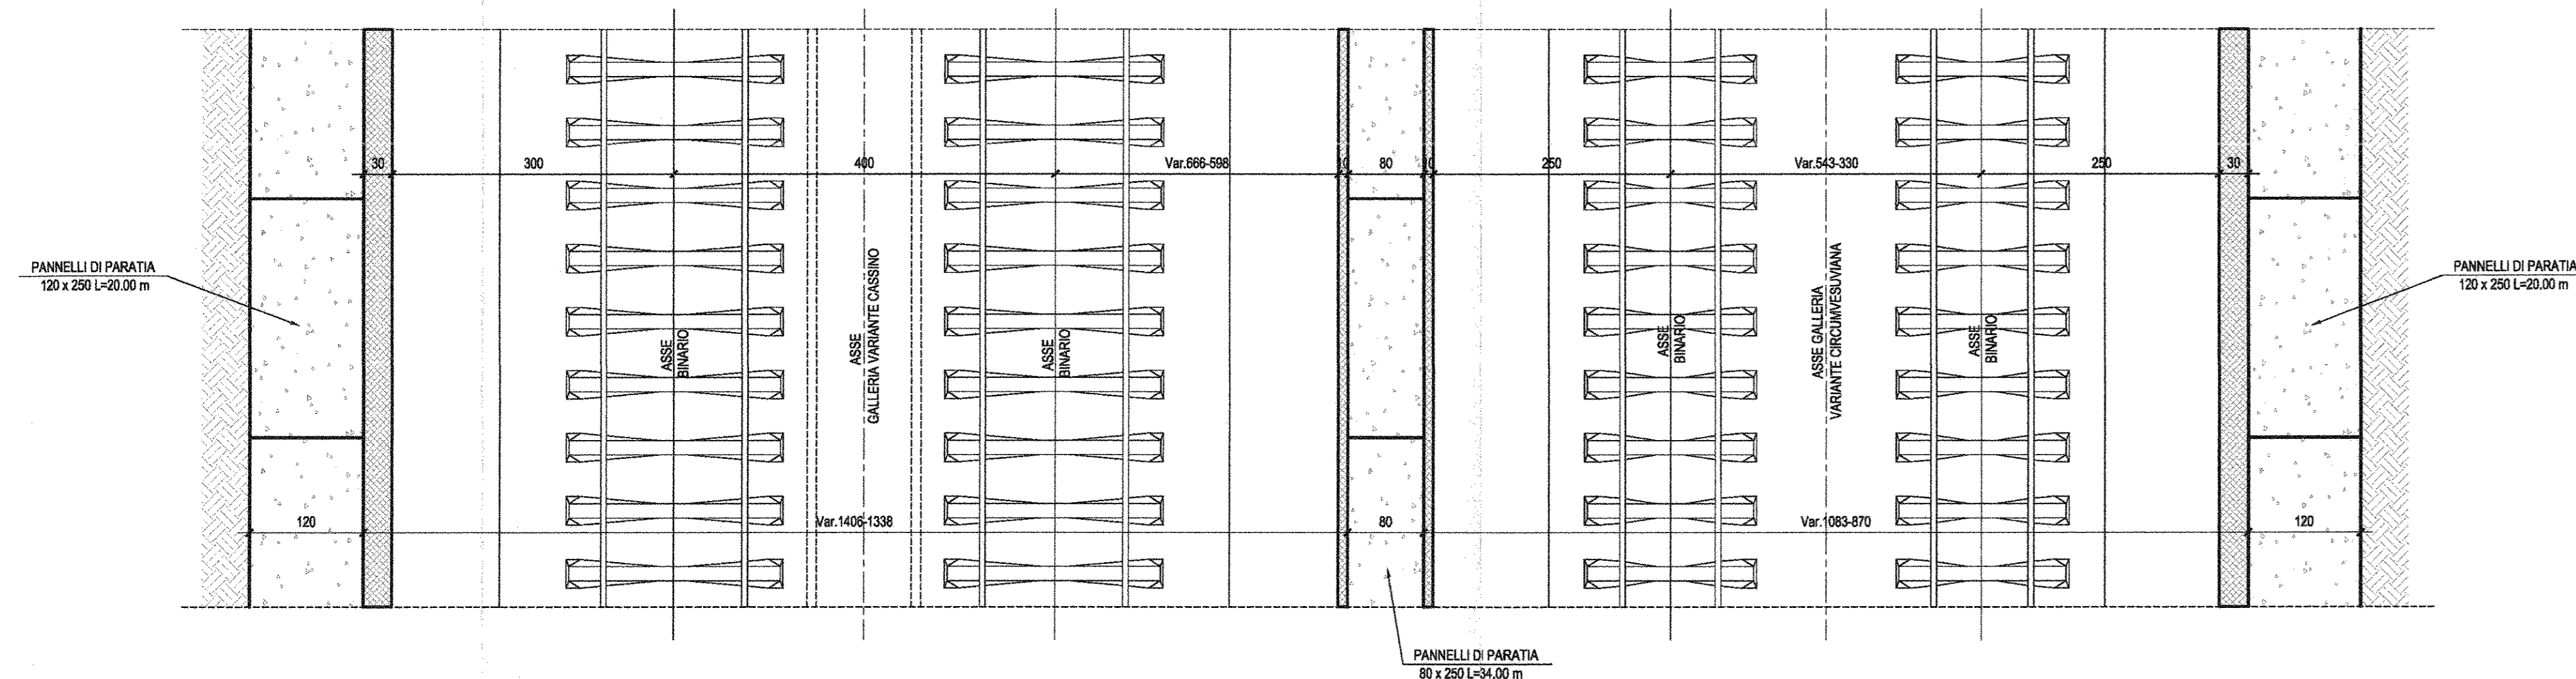


SEZIONE A-A-Scala 1:50

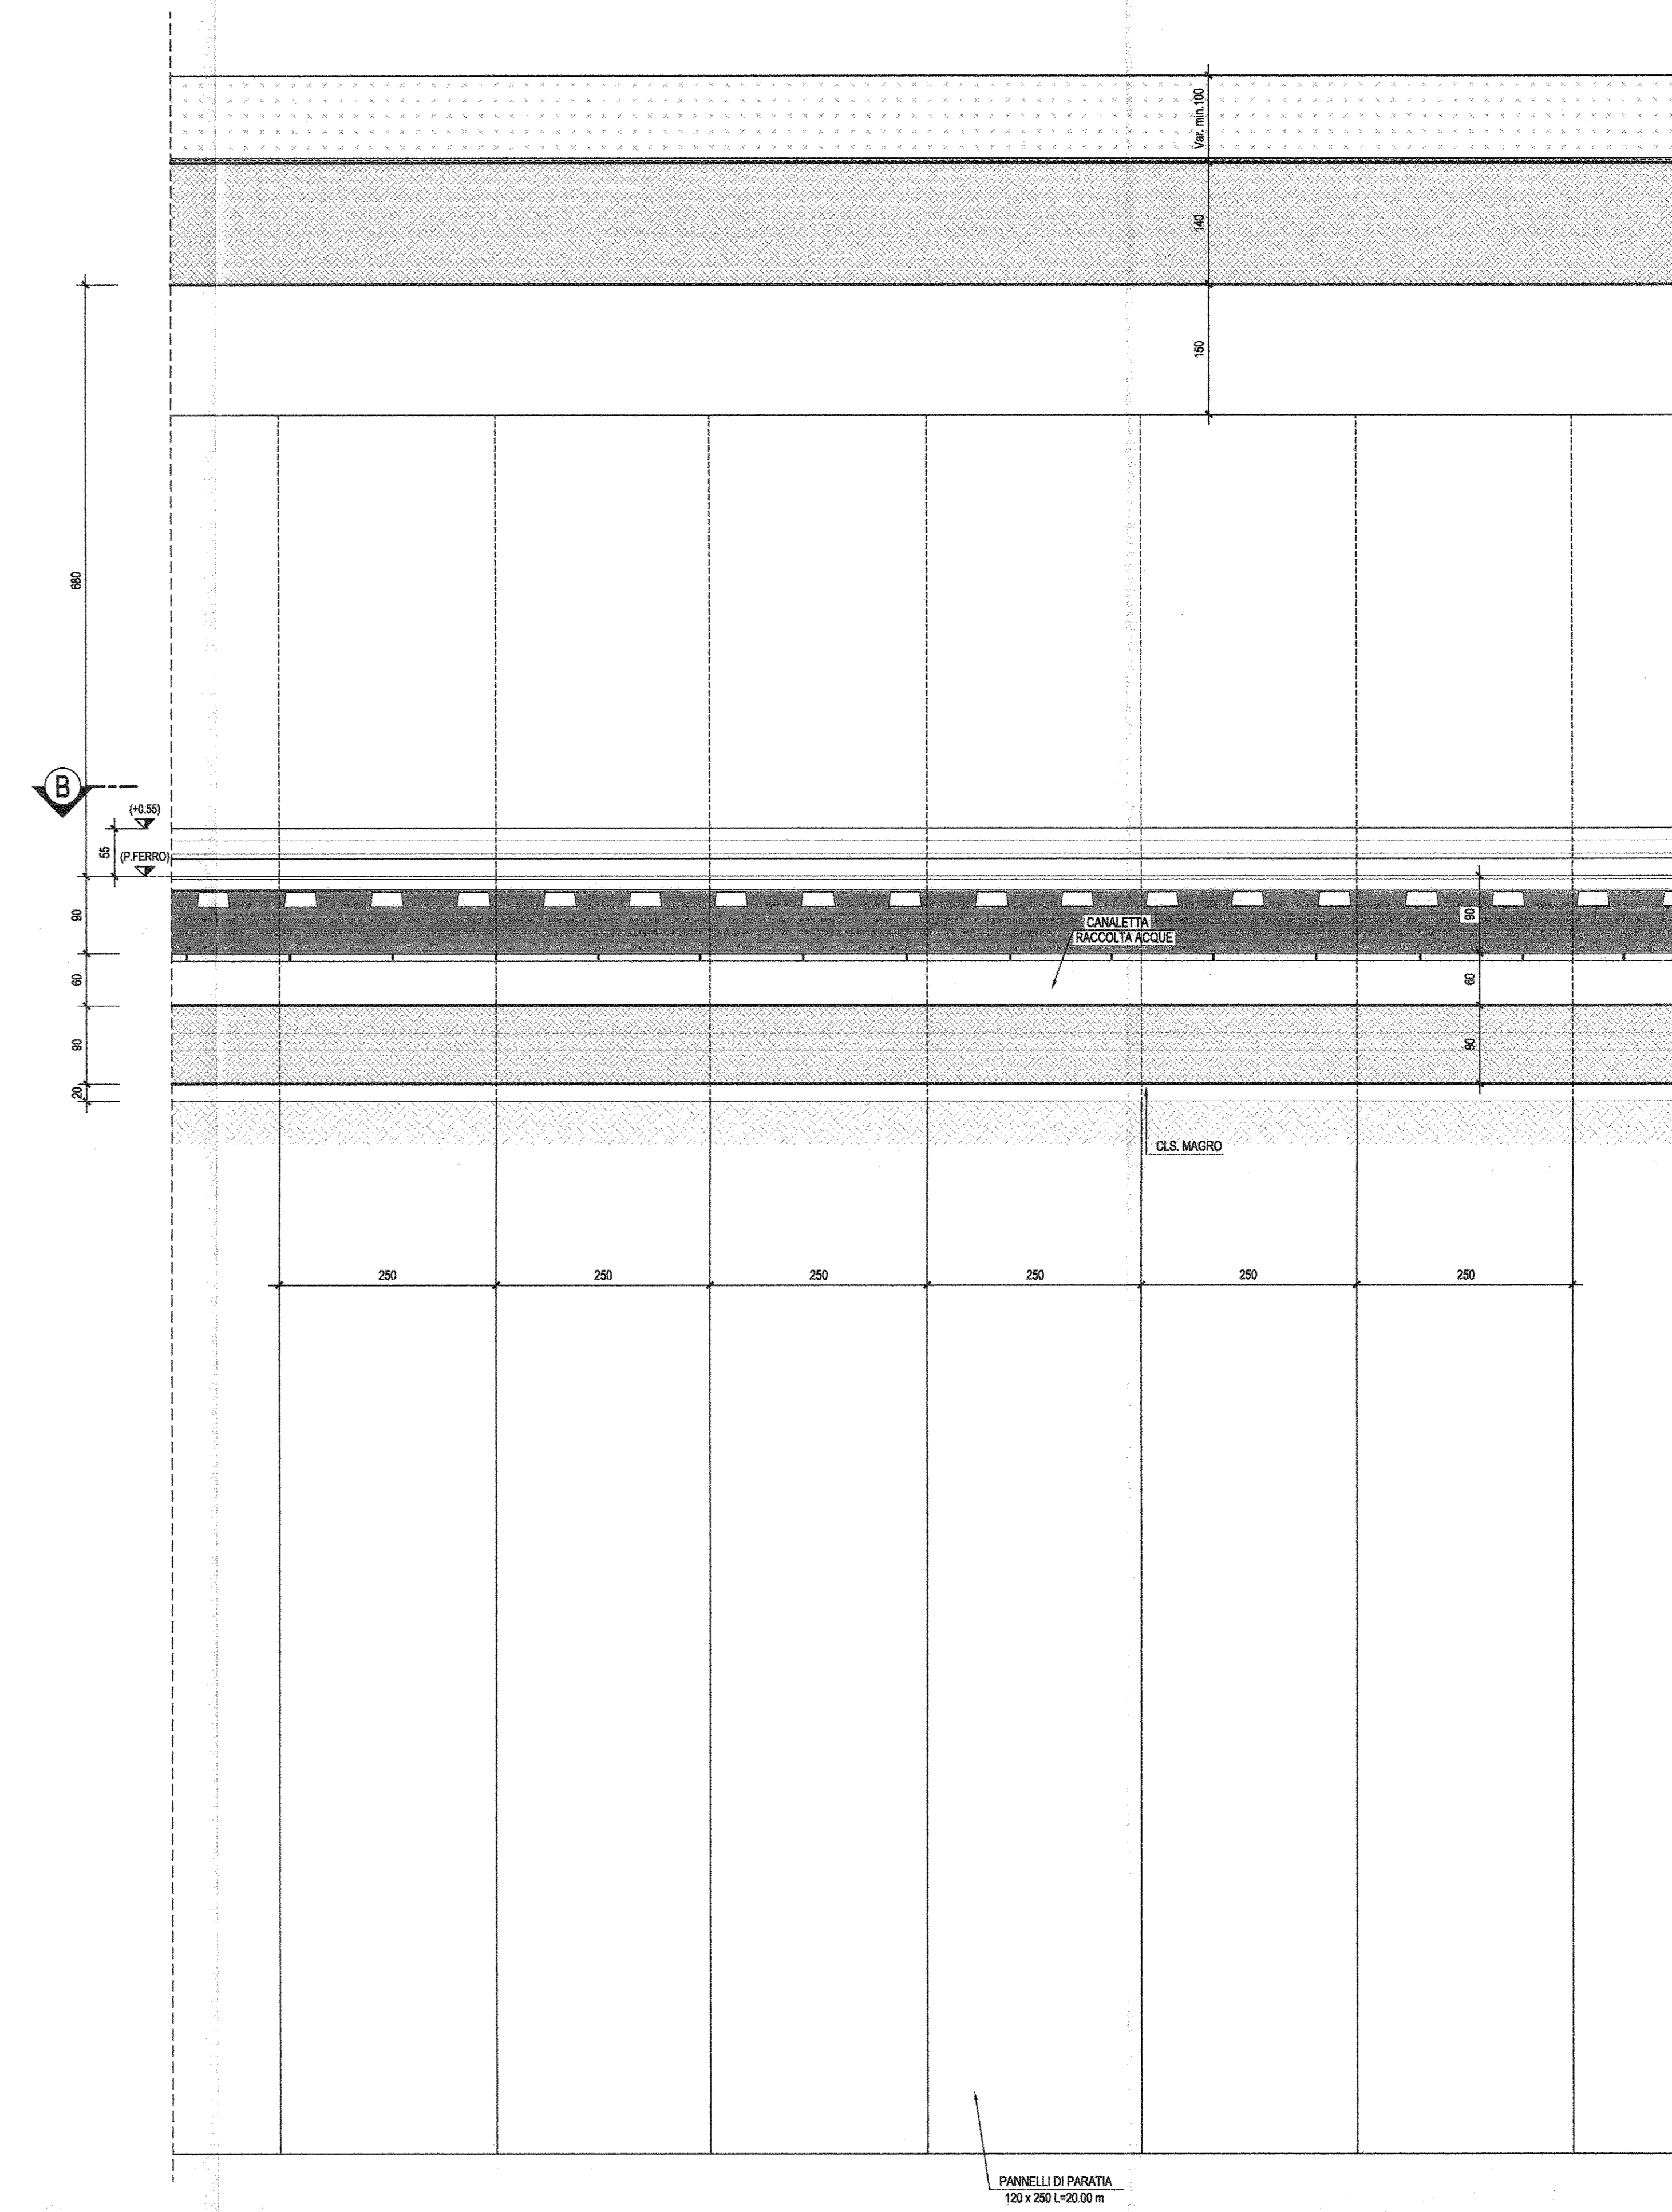

PARTICOLARE "1"-Scala 1:20

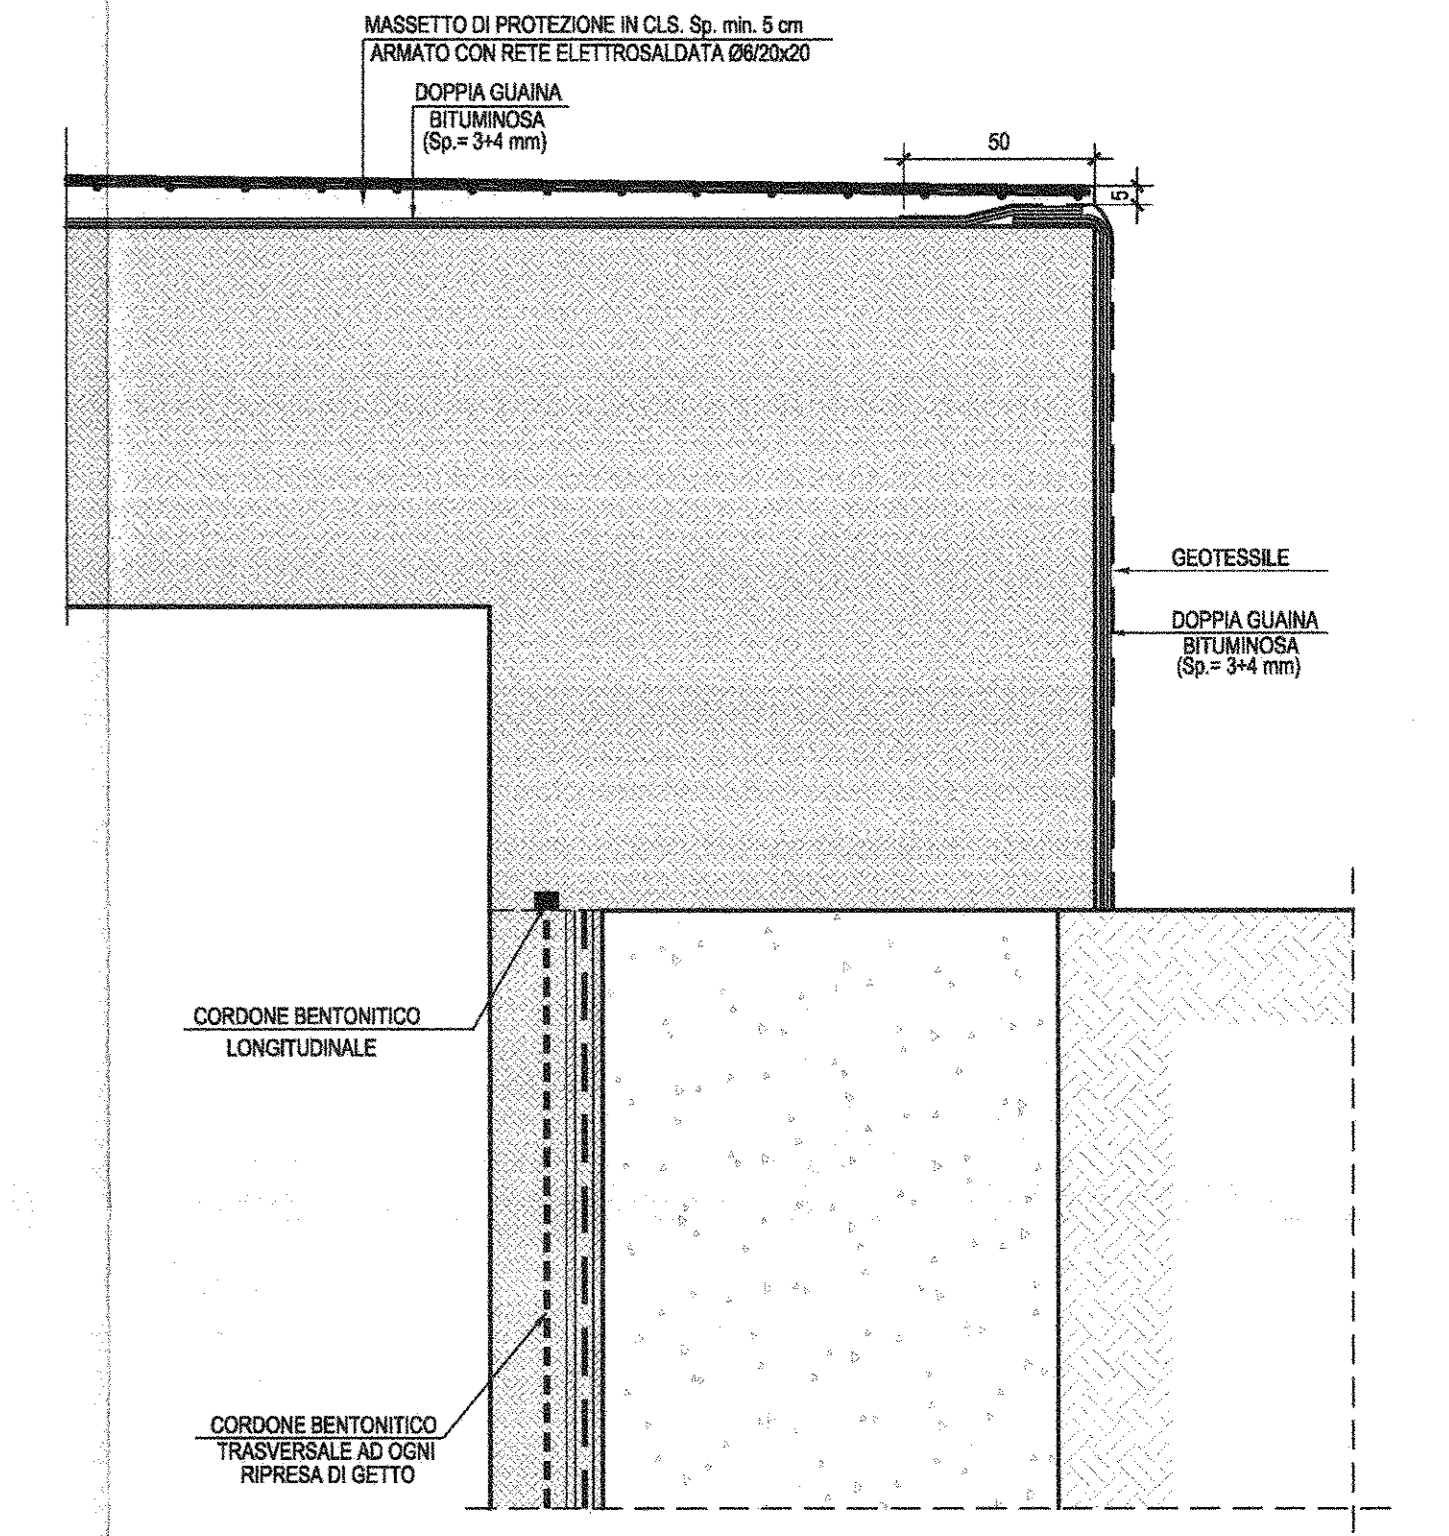

PARTICOLARE "2"-Scala 1:20

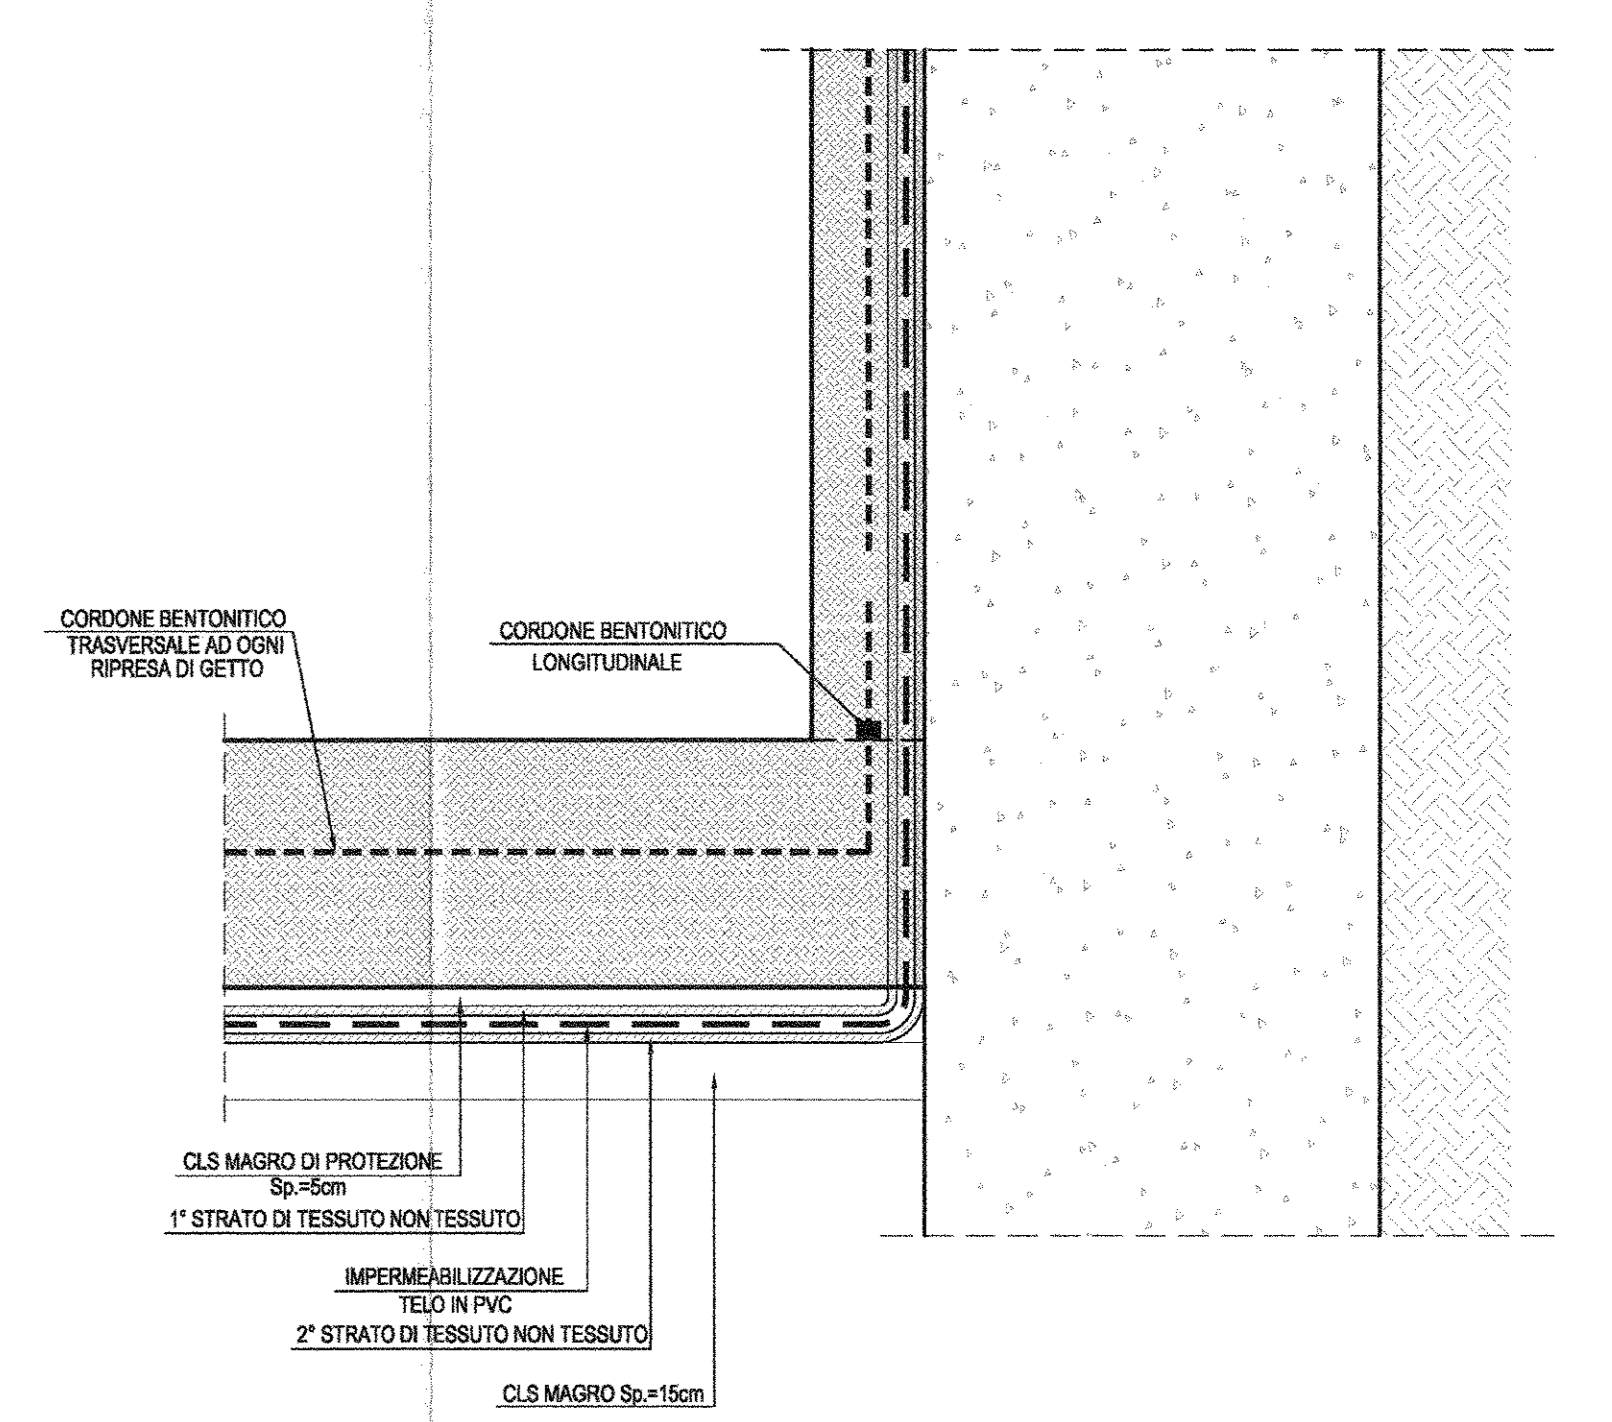

NOTA GENERALE:
PER LE CARATTERISTICHE DEI MATERIALI E PER LE INCIDENZE DELLE ARMATURE SI RIMANDA ALL'ELABORATO SPECIFICO

COMITENTE: **RFI** RTT-FREQUENZA ITALIANA GRUPPO FERROVIE DELLO STATO ITALIANO

PROGETTAZIONE: **ITALFERR** GRUPPO FERROVIE DELLO STATO ITALIANO

U.O. PRODUZIONE SUD-IOLE

PROGETTO DEFINITIVO

ITINERARIO NAPOLI - BARI
VARIANTE LINEA CANCELLO - NAPOLI
GA01-GALLERIA CASALNUOVO DA km 0+550,000 A km 2+860,150

Sezioni tipo P da km 2+755,930 a km 2+861,150
Sezione tipo P

SCALA: 1:50

Rev.	Descrizione	Redatto	Data	Verificato	Data	Approvato	Data	Autografo
A	Emissione per C.S.	M. Pirelli	10/05/2014	G. Di Stefano	10/05/2014	[Signature]	10/05/2014	[Signature]

File: I:\F0000788\GA01\PO001A.DWG n. Lab: X