



SEZIONE TIPO GALLERIA SANTA CHIARA
dal km 3+013.31 al km 3+502.59

SCALA 1:50

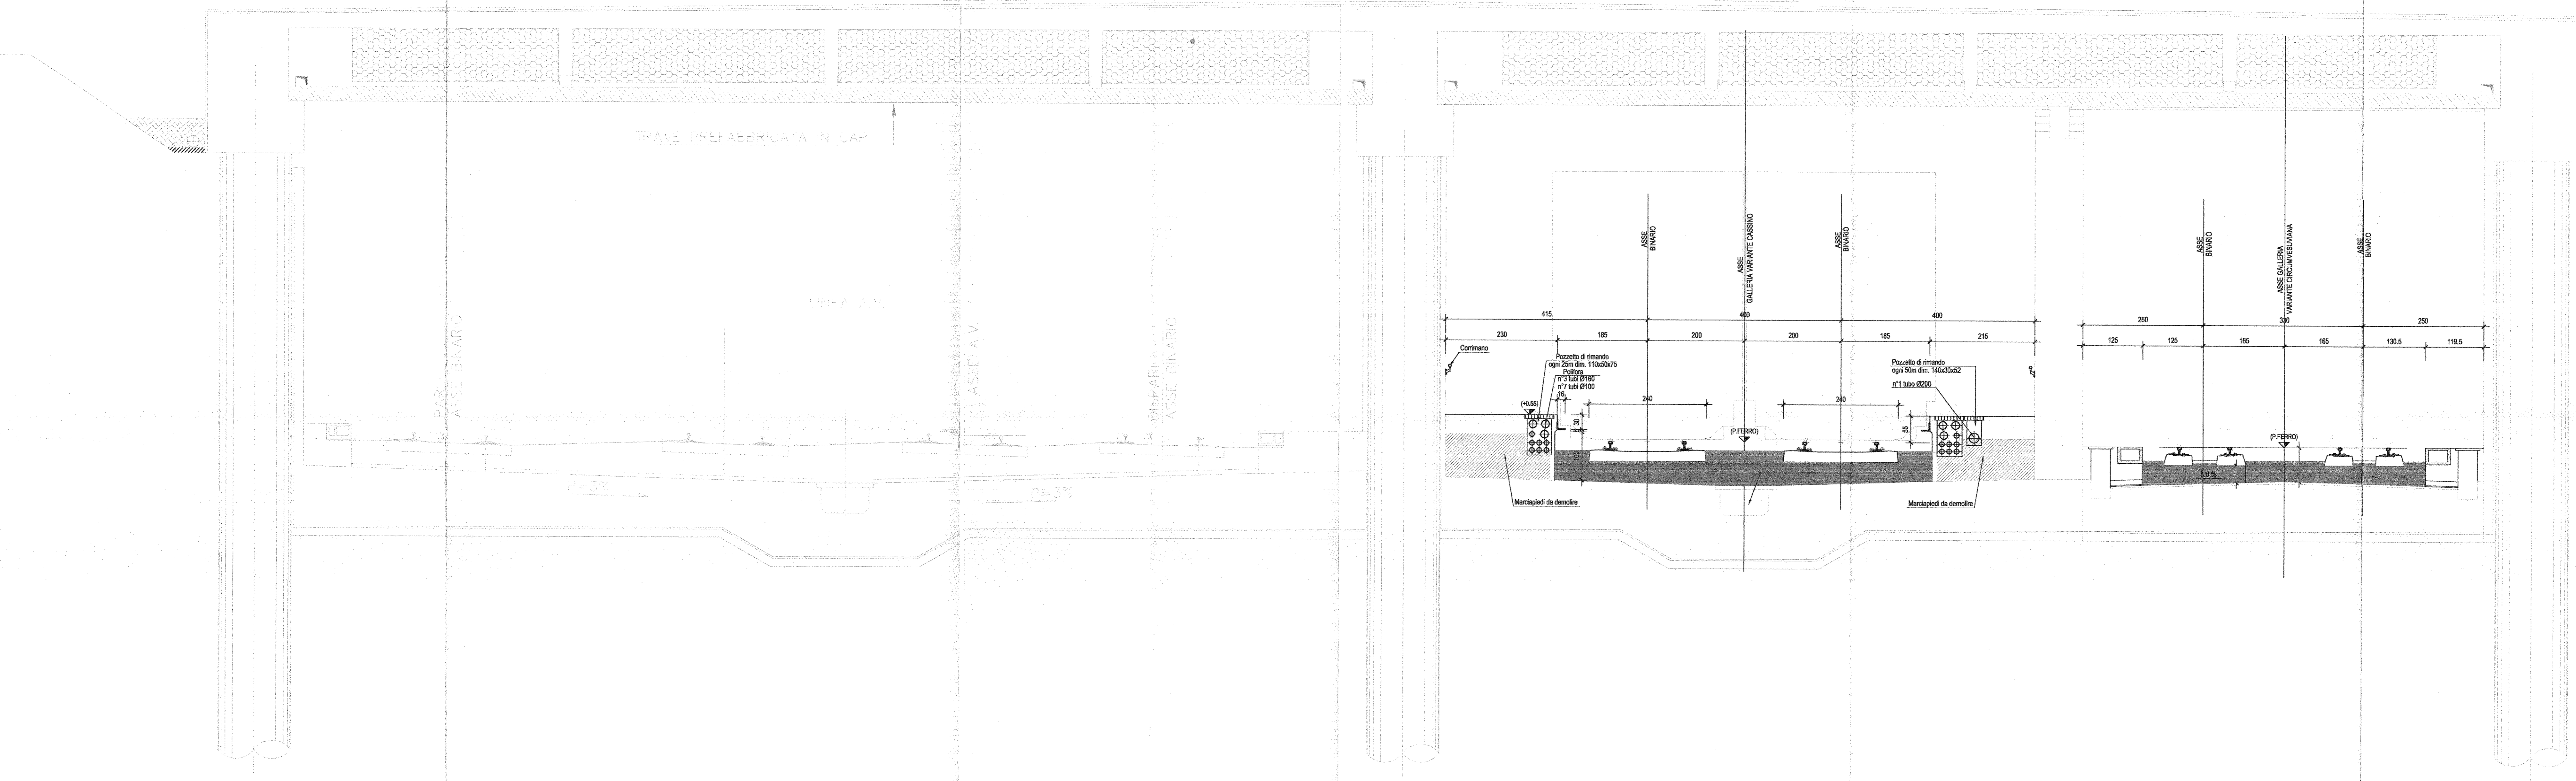

SEZIONE TIPO GALLERIA SANTA CHIARA
da km 2+860.22 al km 3+013.31

SCALA 1:50

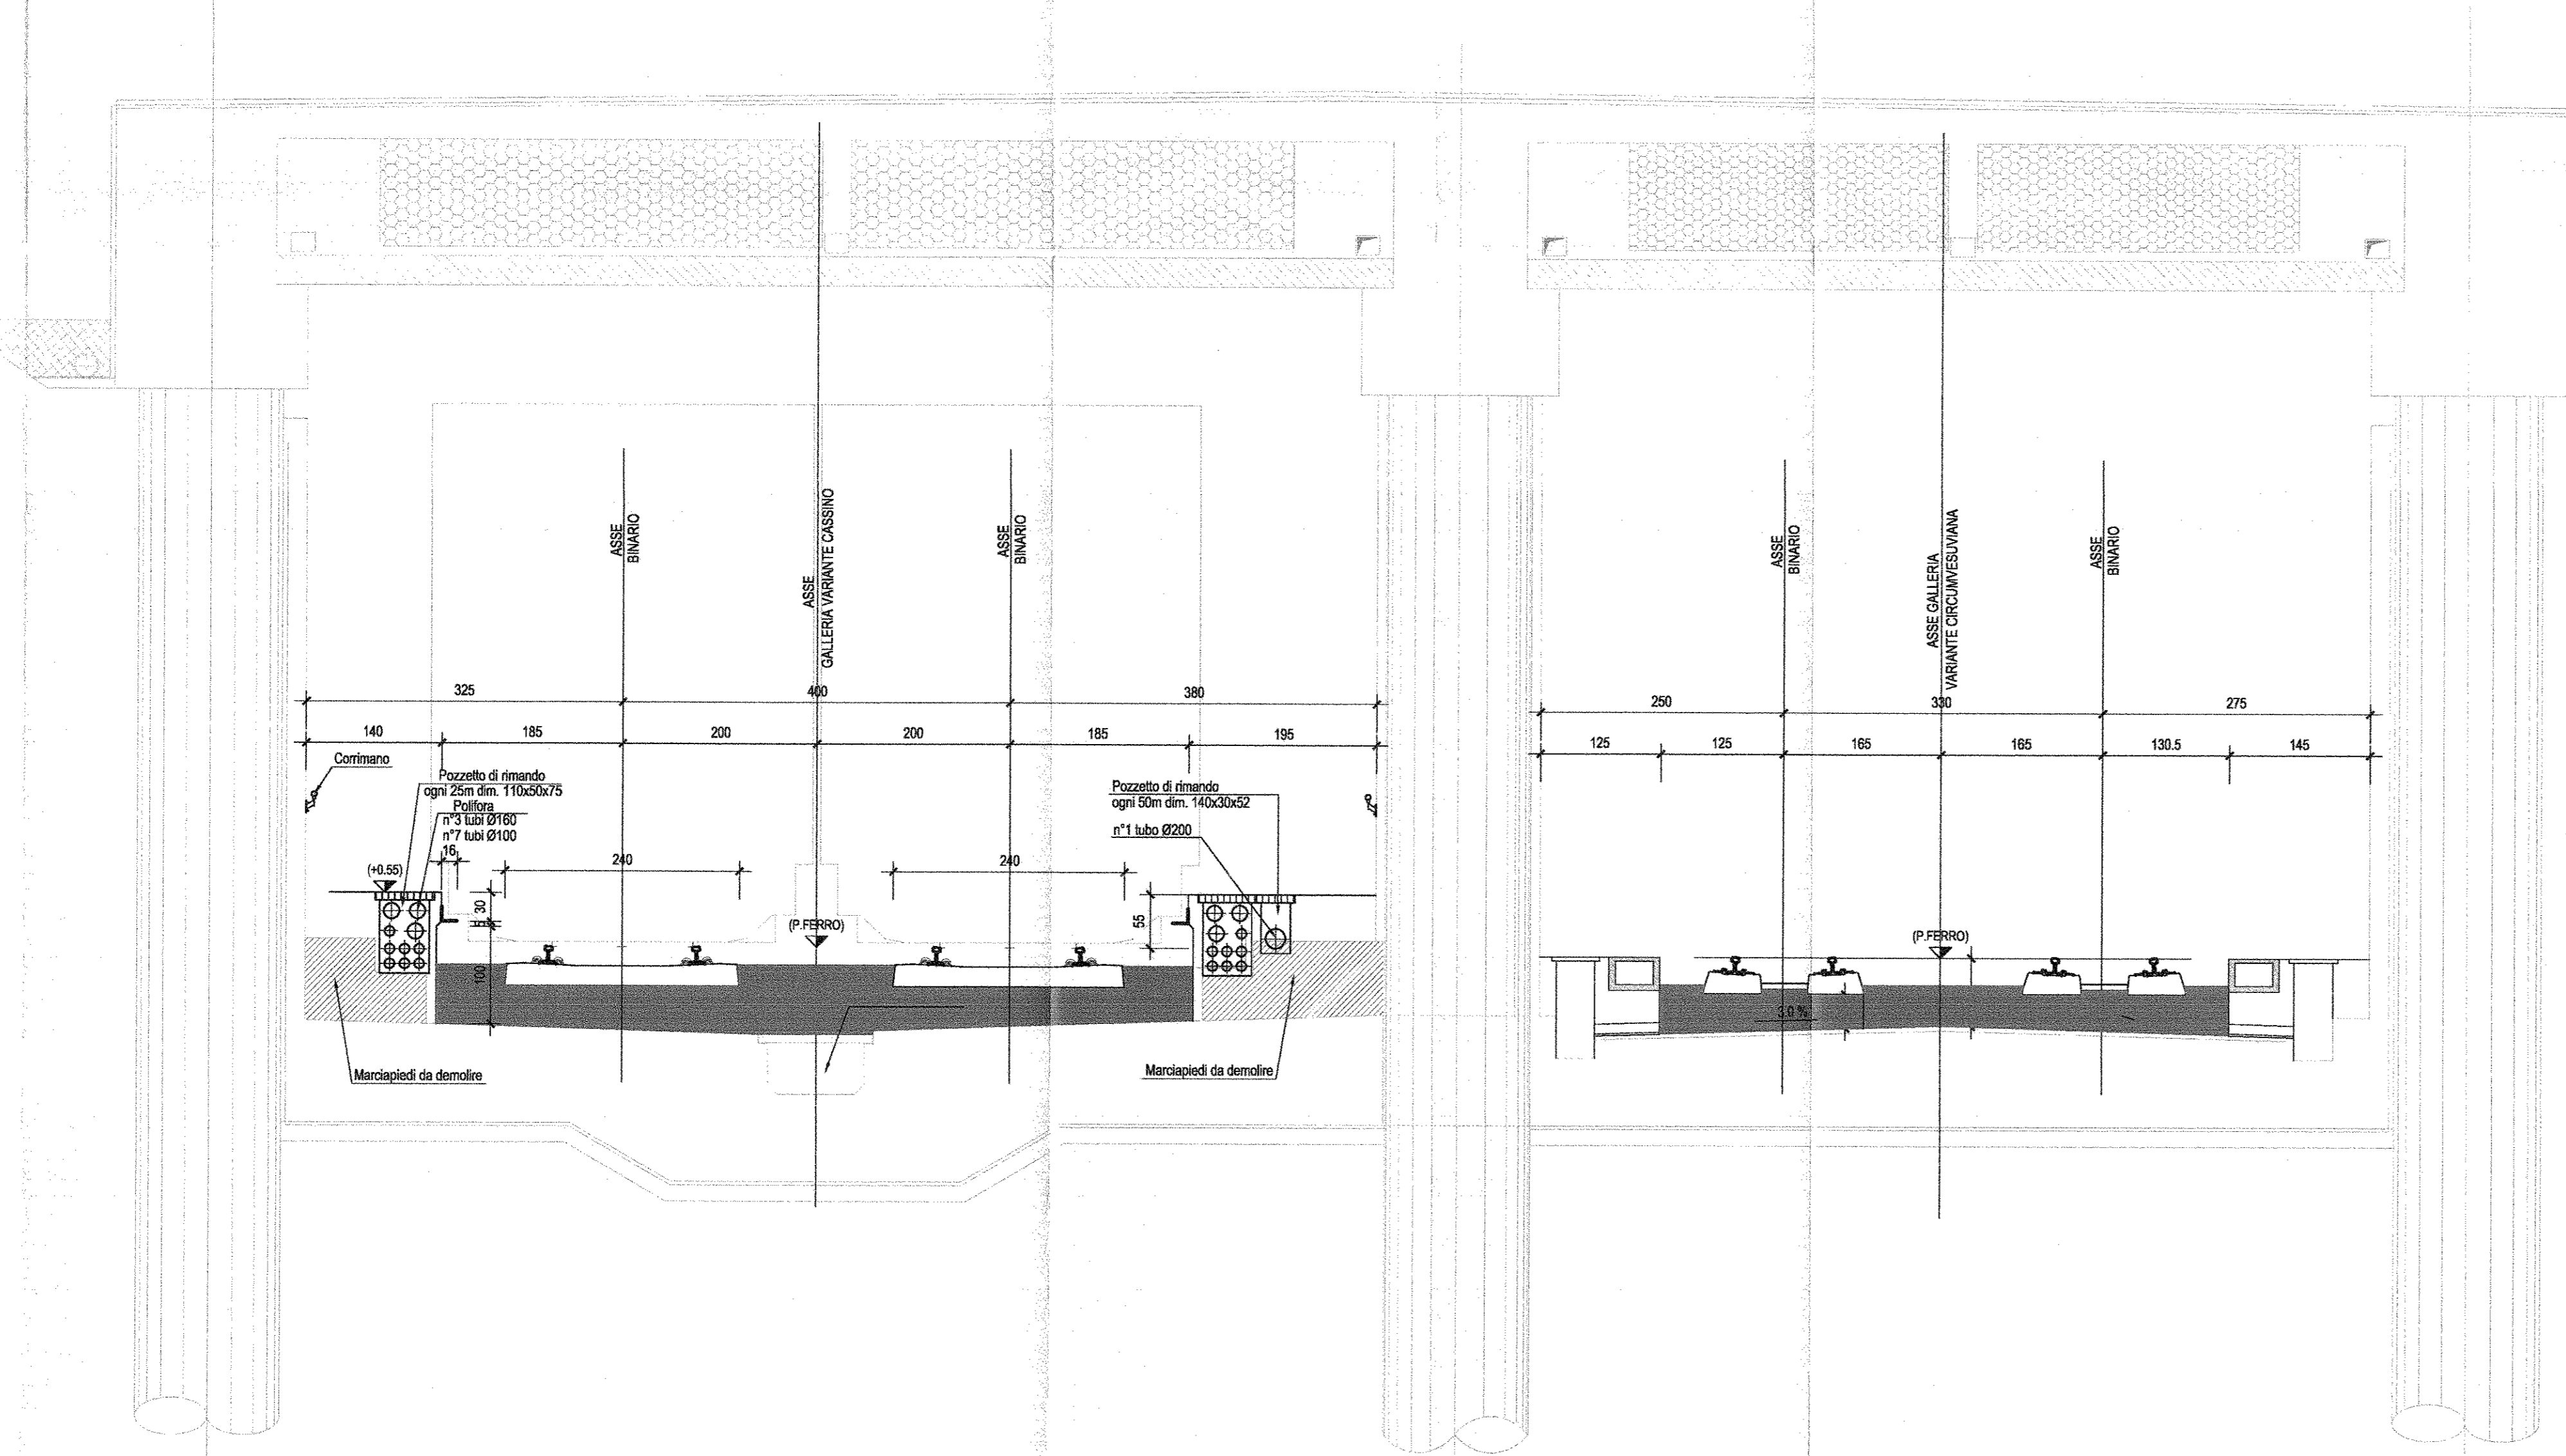

Opere realizzate: pali, soluzione di copertura ed opere in c.a.
Opere da eseguire: piattaforma ferroviaria e completamenti
Opere da demolire: marciapiedi

COMMITTENTE:
RFI
R.F.E. FERROVIARIA ITALIANA
GRUPPO FERROVIE DELLO STATO ITALIANE

PROGETTAZIONE:
ITALFERR
GRUPPO FERROVIE DELLO STATO ITALIANE

U.O. PRODUZIONE SUD - ISOLE
PROGETTO DEFINITIVO
ITINERARIO NAPOLI - BARI
VARIANTE LINEA CANCELLO - NAPOLI
COMPLETAMENTO GALLERIA SANTA CHIARA km 2+860,21 km 3+502,59
Sezione tipo con indicazione degli interventi di completamento

SCALA:
1:50

COMMESSA LOTTO FASE ENTE TIPO DOC. OPERA/DISCIPLINA PROGR. REV.
I F O E 0 0 D 7 8 B B G A 0 2 0 0 0 0 1 A

Rev.	Descrizione	Redatto	Data	Verificato	Data	Approvato	Data	Autore	Data
A	Finitura per C.E.	C. Di Sere	2017/01	L. March	2017/01	D. Sere	2017/01		