



PROFILO LONGITUDINALE RAMPA A

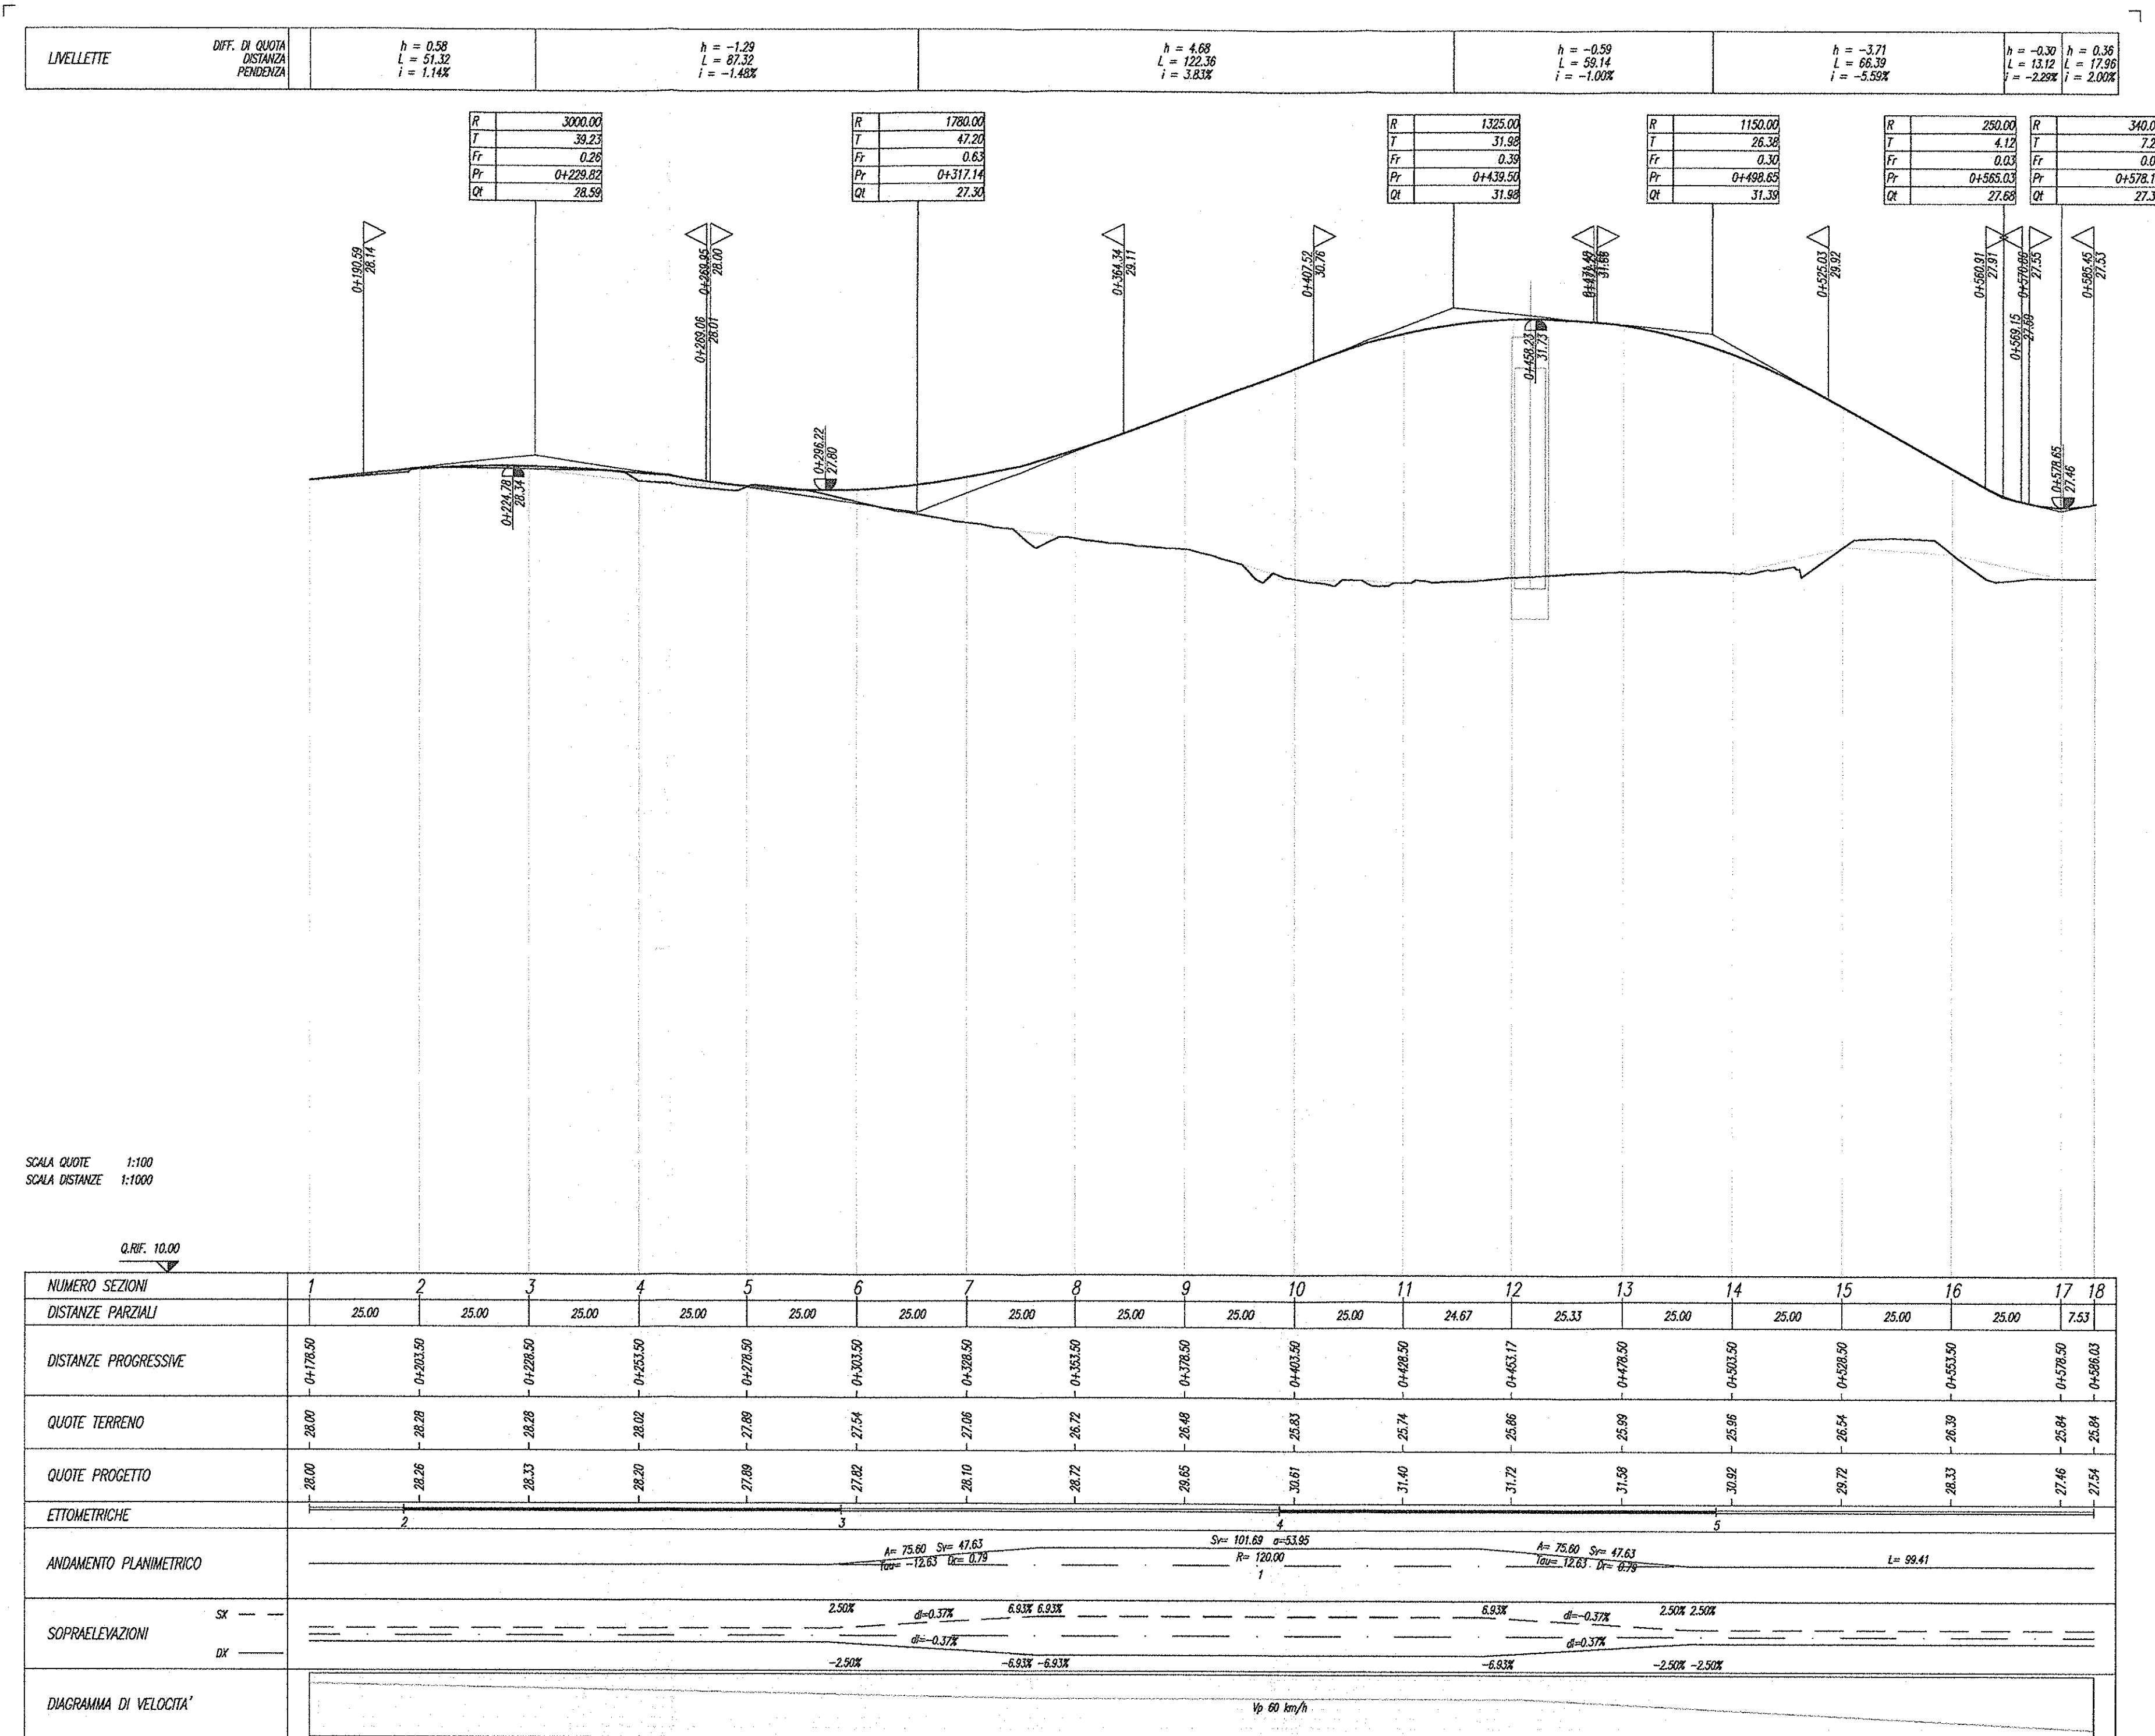

PROFILO LONGITUDINALE RAMPA B

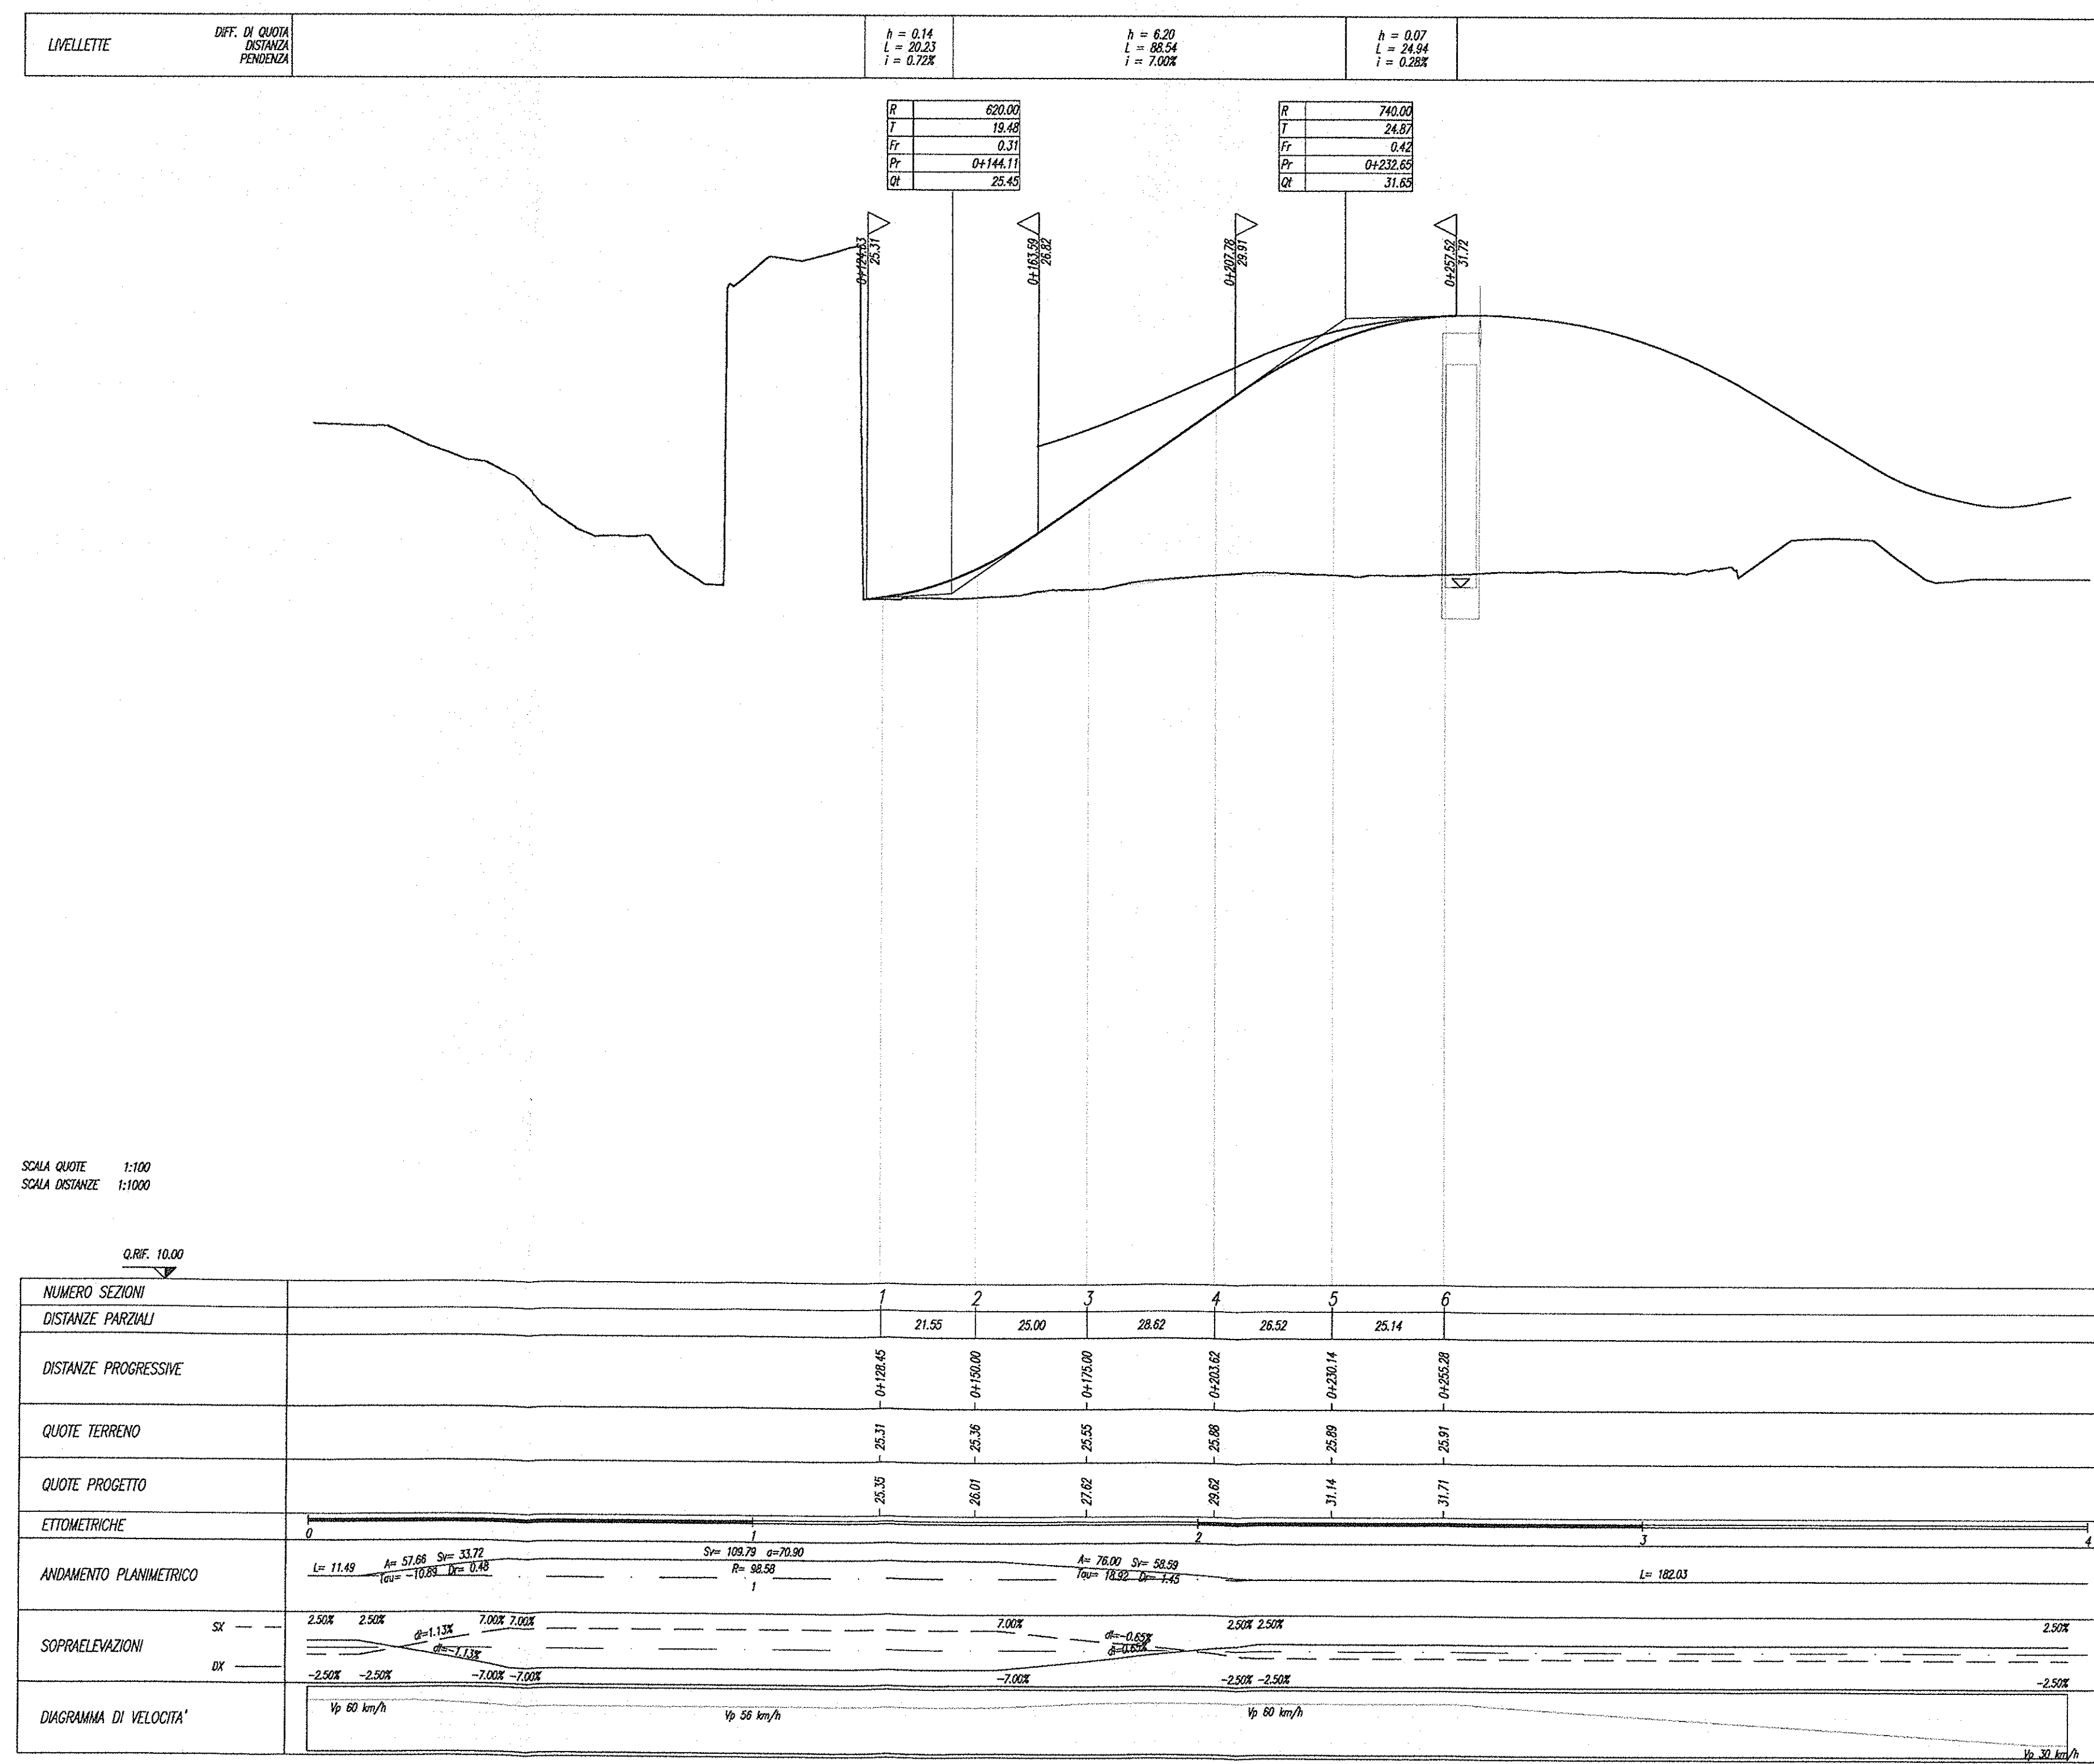

COMMITTENTE:

PROGETTAZIONE:

U.O. PRODUZIONE SUD - ISOLE

PROGETTO DEFINITIVO

ITINERARIO NAPOLI - BARI

VARIANTE LINEA CANCELLO - NAPOLI

NV - VIABILITÀ

Nuova Viabilità km 0+267 Raccordo Industriale (9+800)

Profilo longitudinale

SCALA 1:1.000/100

COMMESSA LOTTO FASE ENTE TIPO DOC. OPERA/DISCIPLINA PROGR. REV.

IF0E 00 D 78 F7 NV0500 001 A

Rev.	Descrizione	Redatto	Data	Verificato	Data	Approvato	Data	Autore
A	Emulata per CCS	C. Di Bari	24/07/2015	G. Marone	24/07/2015	[Signature]	24/07/2015	[Signature]

File: IF0E00D78F7NV050001A.DWG In. Etab. X