


VIABILITA' NV03 - FASE 2

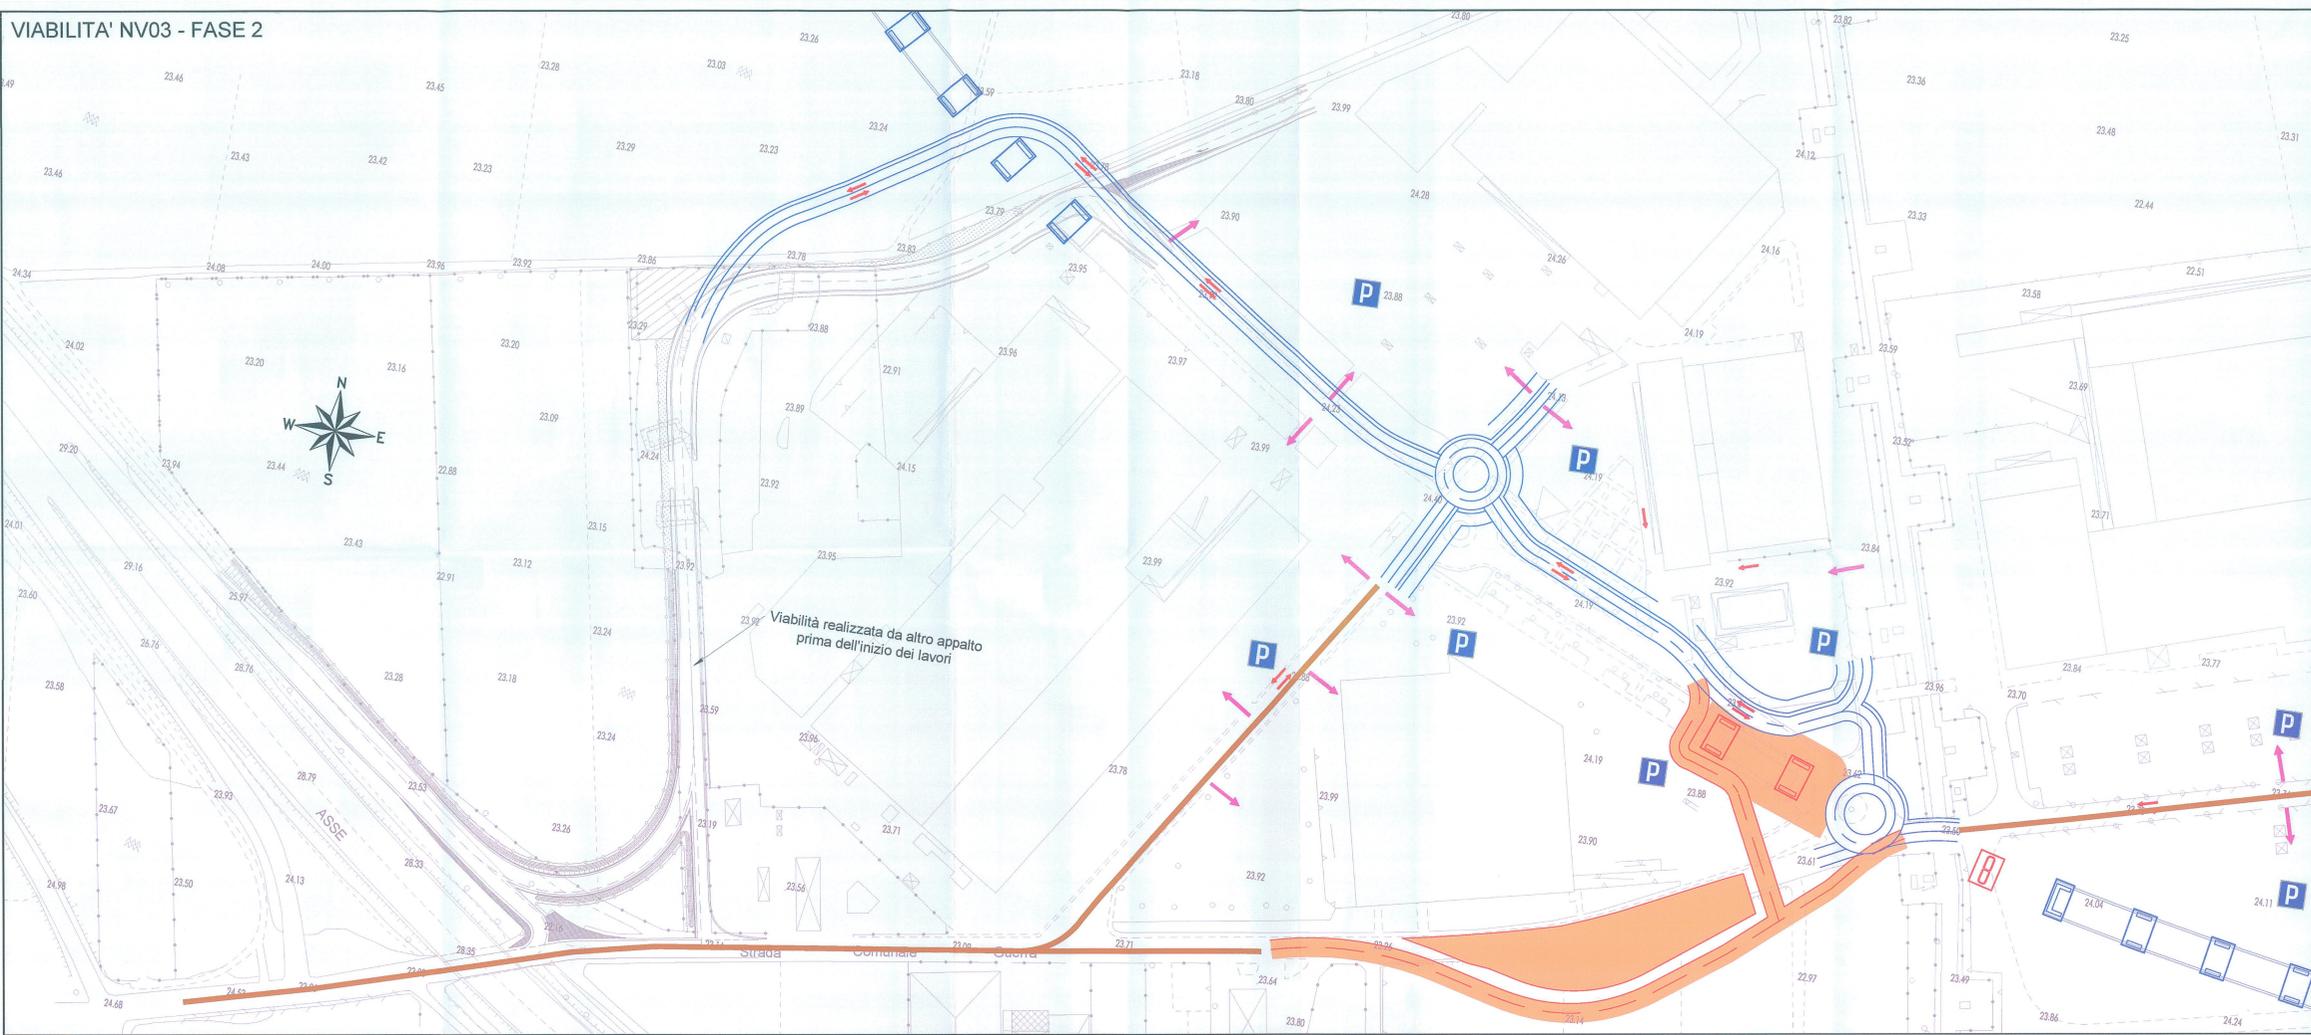


- FASE 2**
- Realizzazione viadotto esterno al Centro Commerciale lato Cancello attivazione viabilità provvisoria del centro commerciale e chiusura al traffico di via S.Maria la Nova
  - Attivazione deviazione provvisoria di via Marzioppe e bretello di collegamento alla viabilità interna al Centro Commerciale
  - Deviazione provvisoria di via Marzioppe e bretello di collegamento (con innesto a "T") alla viabilità interna al Centro Commerciale
  - Preparazione area di parcheggio sostitutiva
- NOTA:
- L'intervento su via Marzioppe verrà eseguito dopo aver attivato la nuova viabilità alternativa
- FASE 3**
- realizzazione pile P22
  - Voto ingolato
  - Realizzazione viadotto ad archi all'interno del Centro Commerciale, lato Afragola
  - Sistemazione definitiva di via Marzioppe e della rotatoria di innesto alla futura viabilità interna al Centro Commerciale

LEGENDA

- Accessi ai parcheggi attivi nella fase
- Accessi alle aree di lavoro
- Viabilità interna al centro commerciale attiva nella fase
- Parcheggi centro commerciale attivi nella fase
- Area di lavoro
- Opere in costruzione nella fase
- Opere realizzate in fasi precedenti
- Viabilità pubblica di accesso al centro commerciale

VIABILITA' NV03 - FASE 3

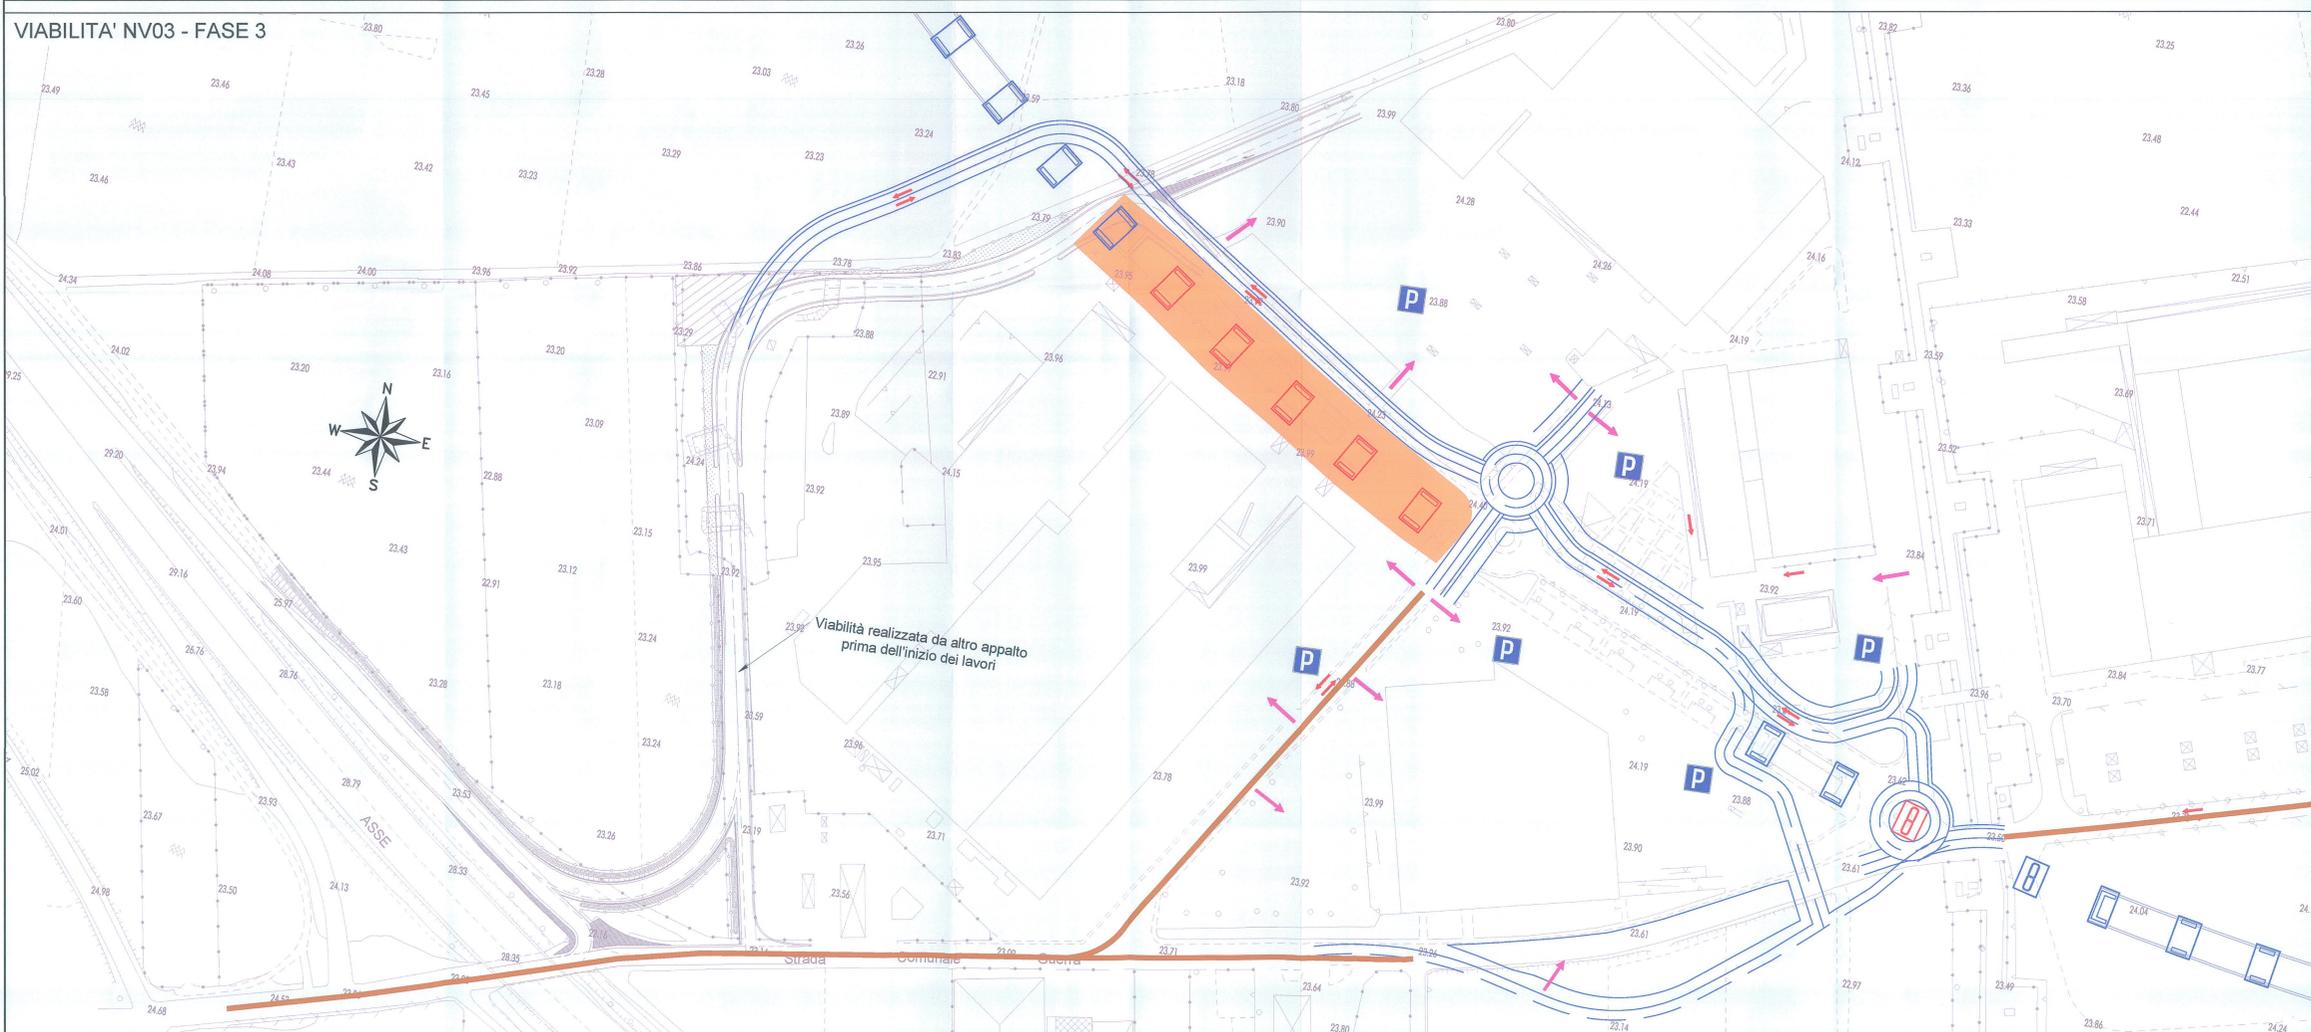

COMMITTENTE:

PROGETTAZIONE:

**U.O. PRODUZIONE SUD - ISOLE**

**PROGETTO DEFINITIVO**

**ITINERARIO NAPOLI - BARI**  
**VARIANTE LINEA CANCELLO - NAPOLI**  
**NV - VIABILITA'**

Sistemazione viabilità interna centro commerciale - km 7+141  
 Planimetria fasi esecutive  
 Tav. 2 di 4

SCALA: 1:1000

Rev.	Descrizione	Redatto	Data	Verificato	Data	Approvato	Data	Autoregistrato Data
A	Emissione per CED	L. Siccardi	15/07/2019	S. Neriello	15/07/2019	[Signature]	15/07/2019	15/07/2019

File: IFO000787PNV0300008A.DWG In. Elab. X