




PROSPETTO-Scala 1:200

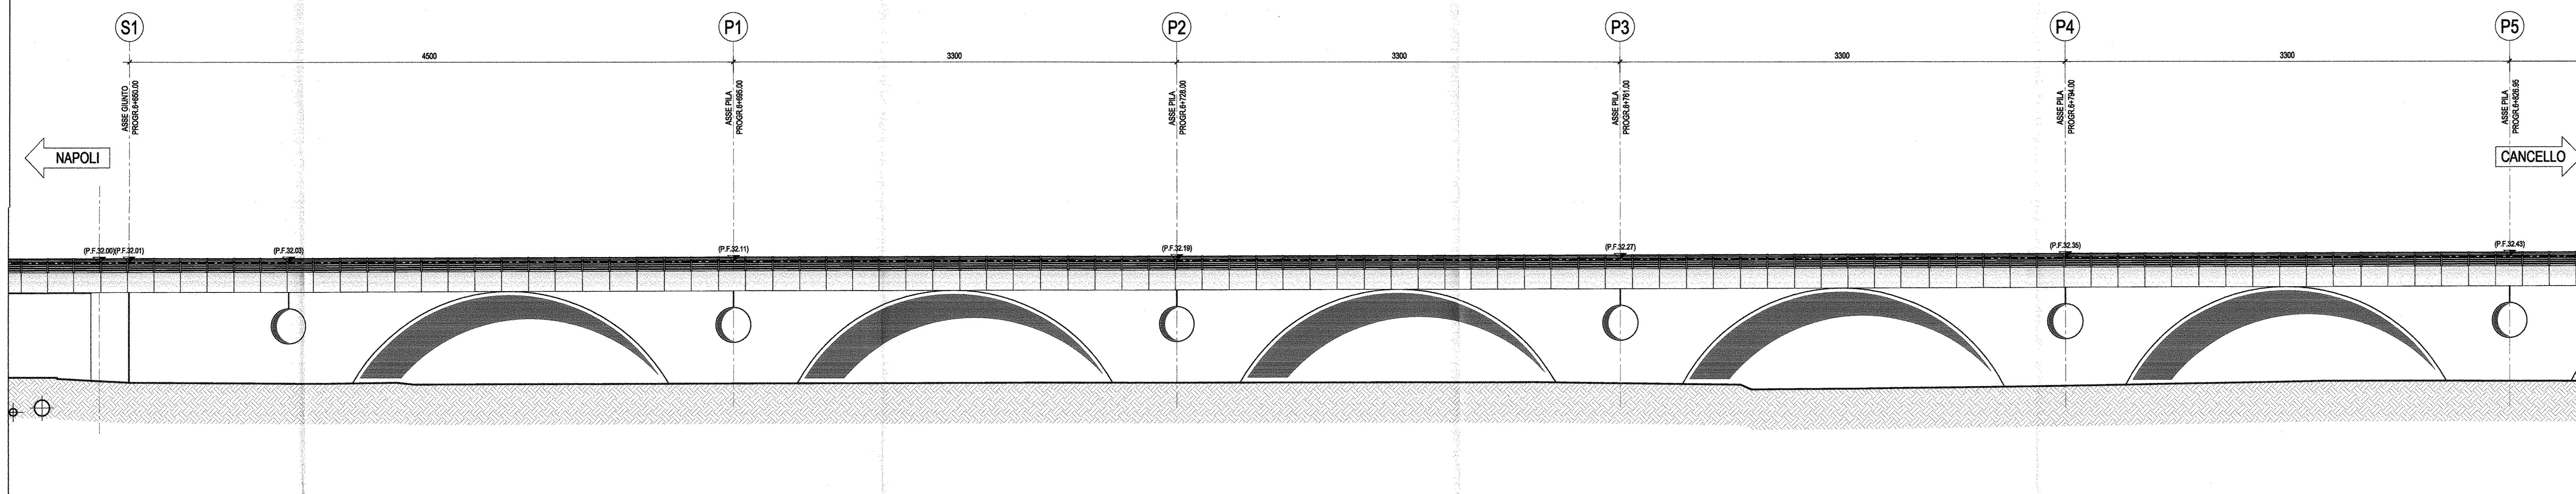

PIANTA IMPALCATO-Scala 1:200

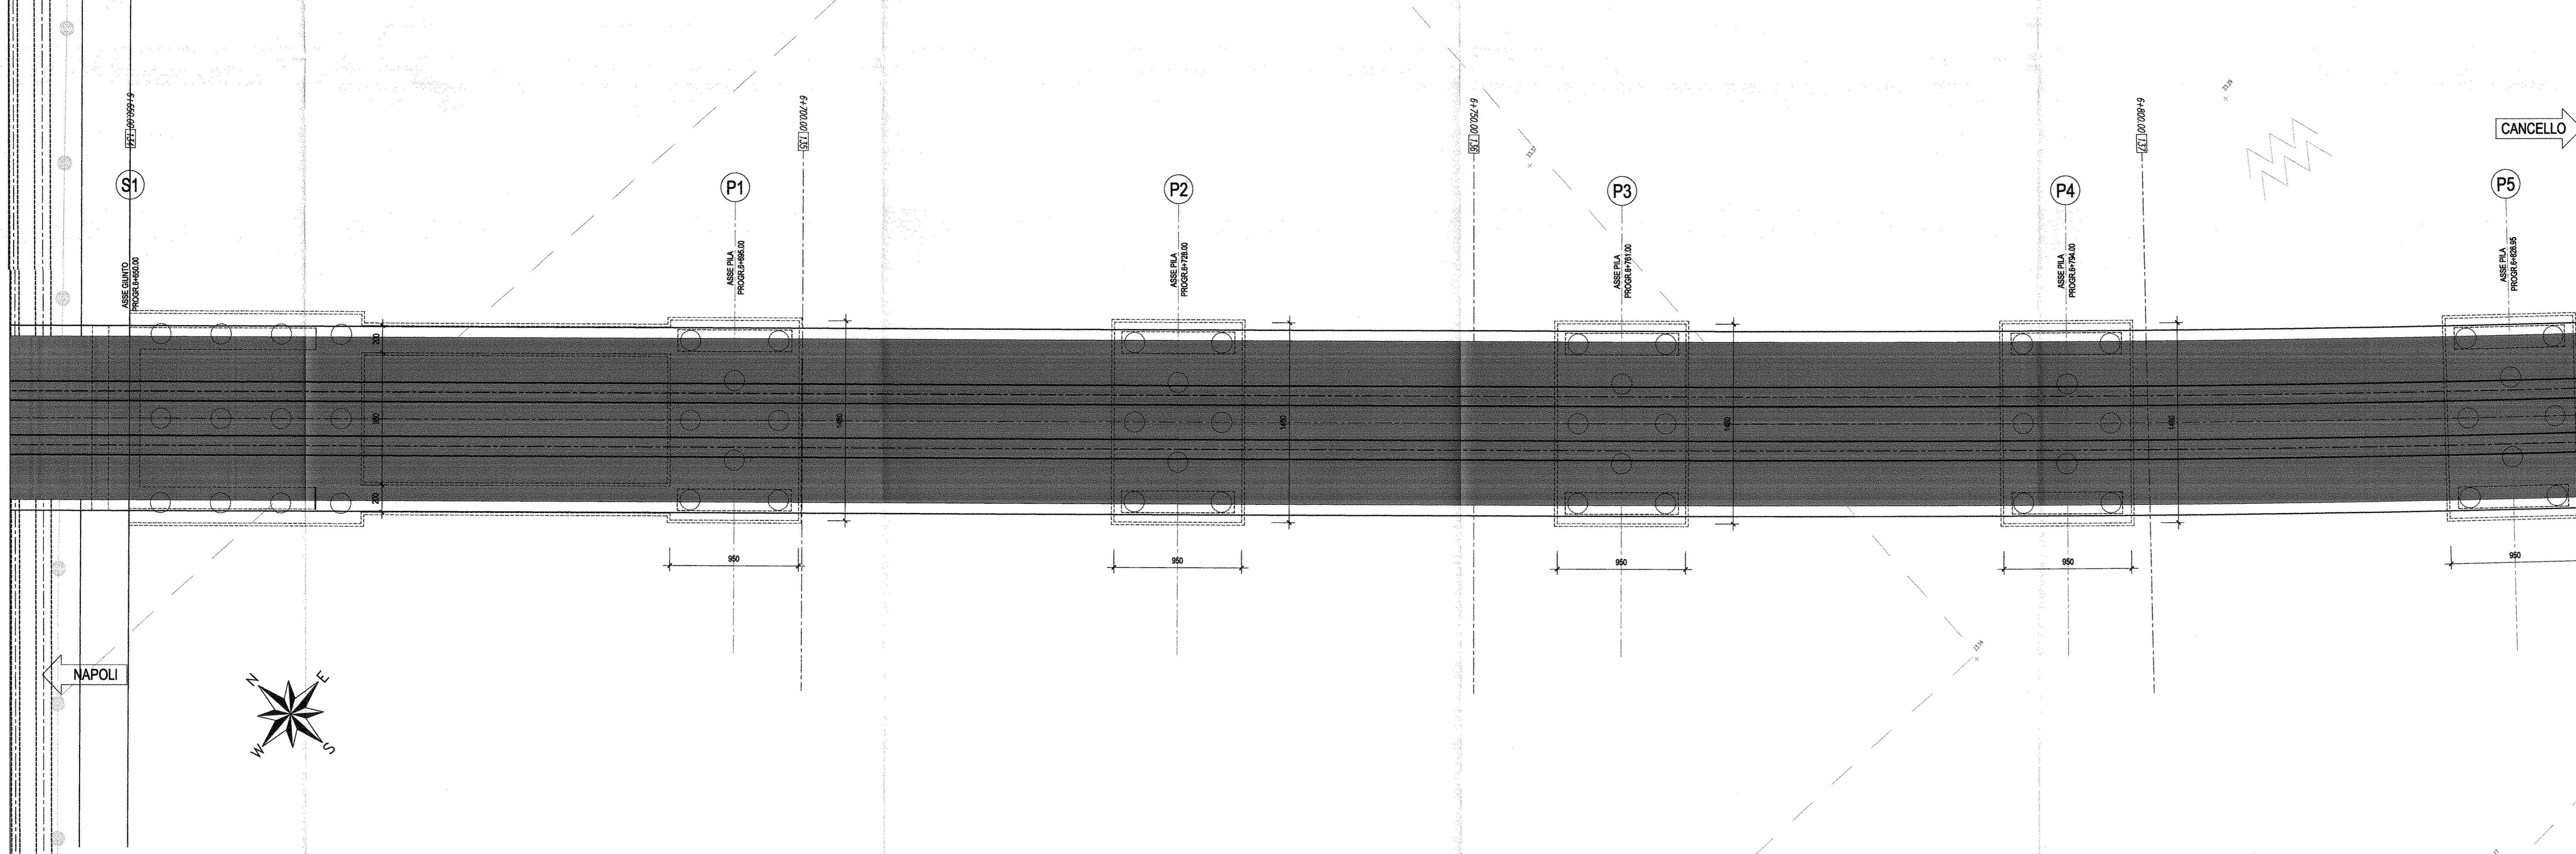

SEZIONE TIPO-Scala 1:50
(CAMPATE ARCHI)

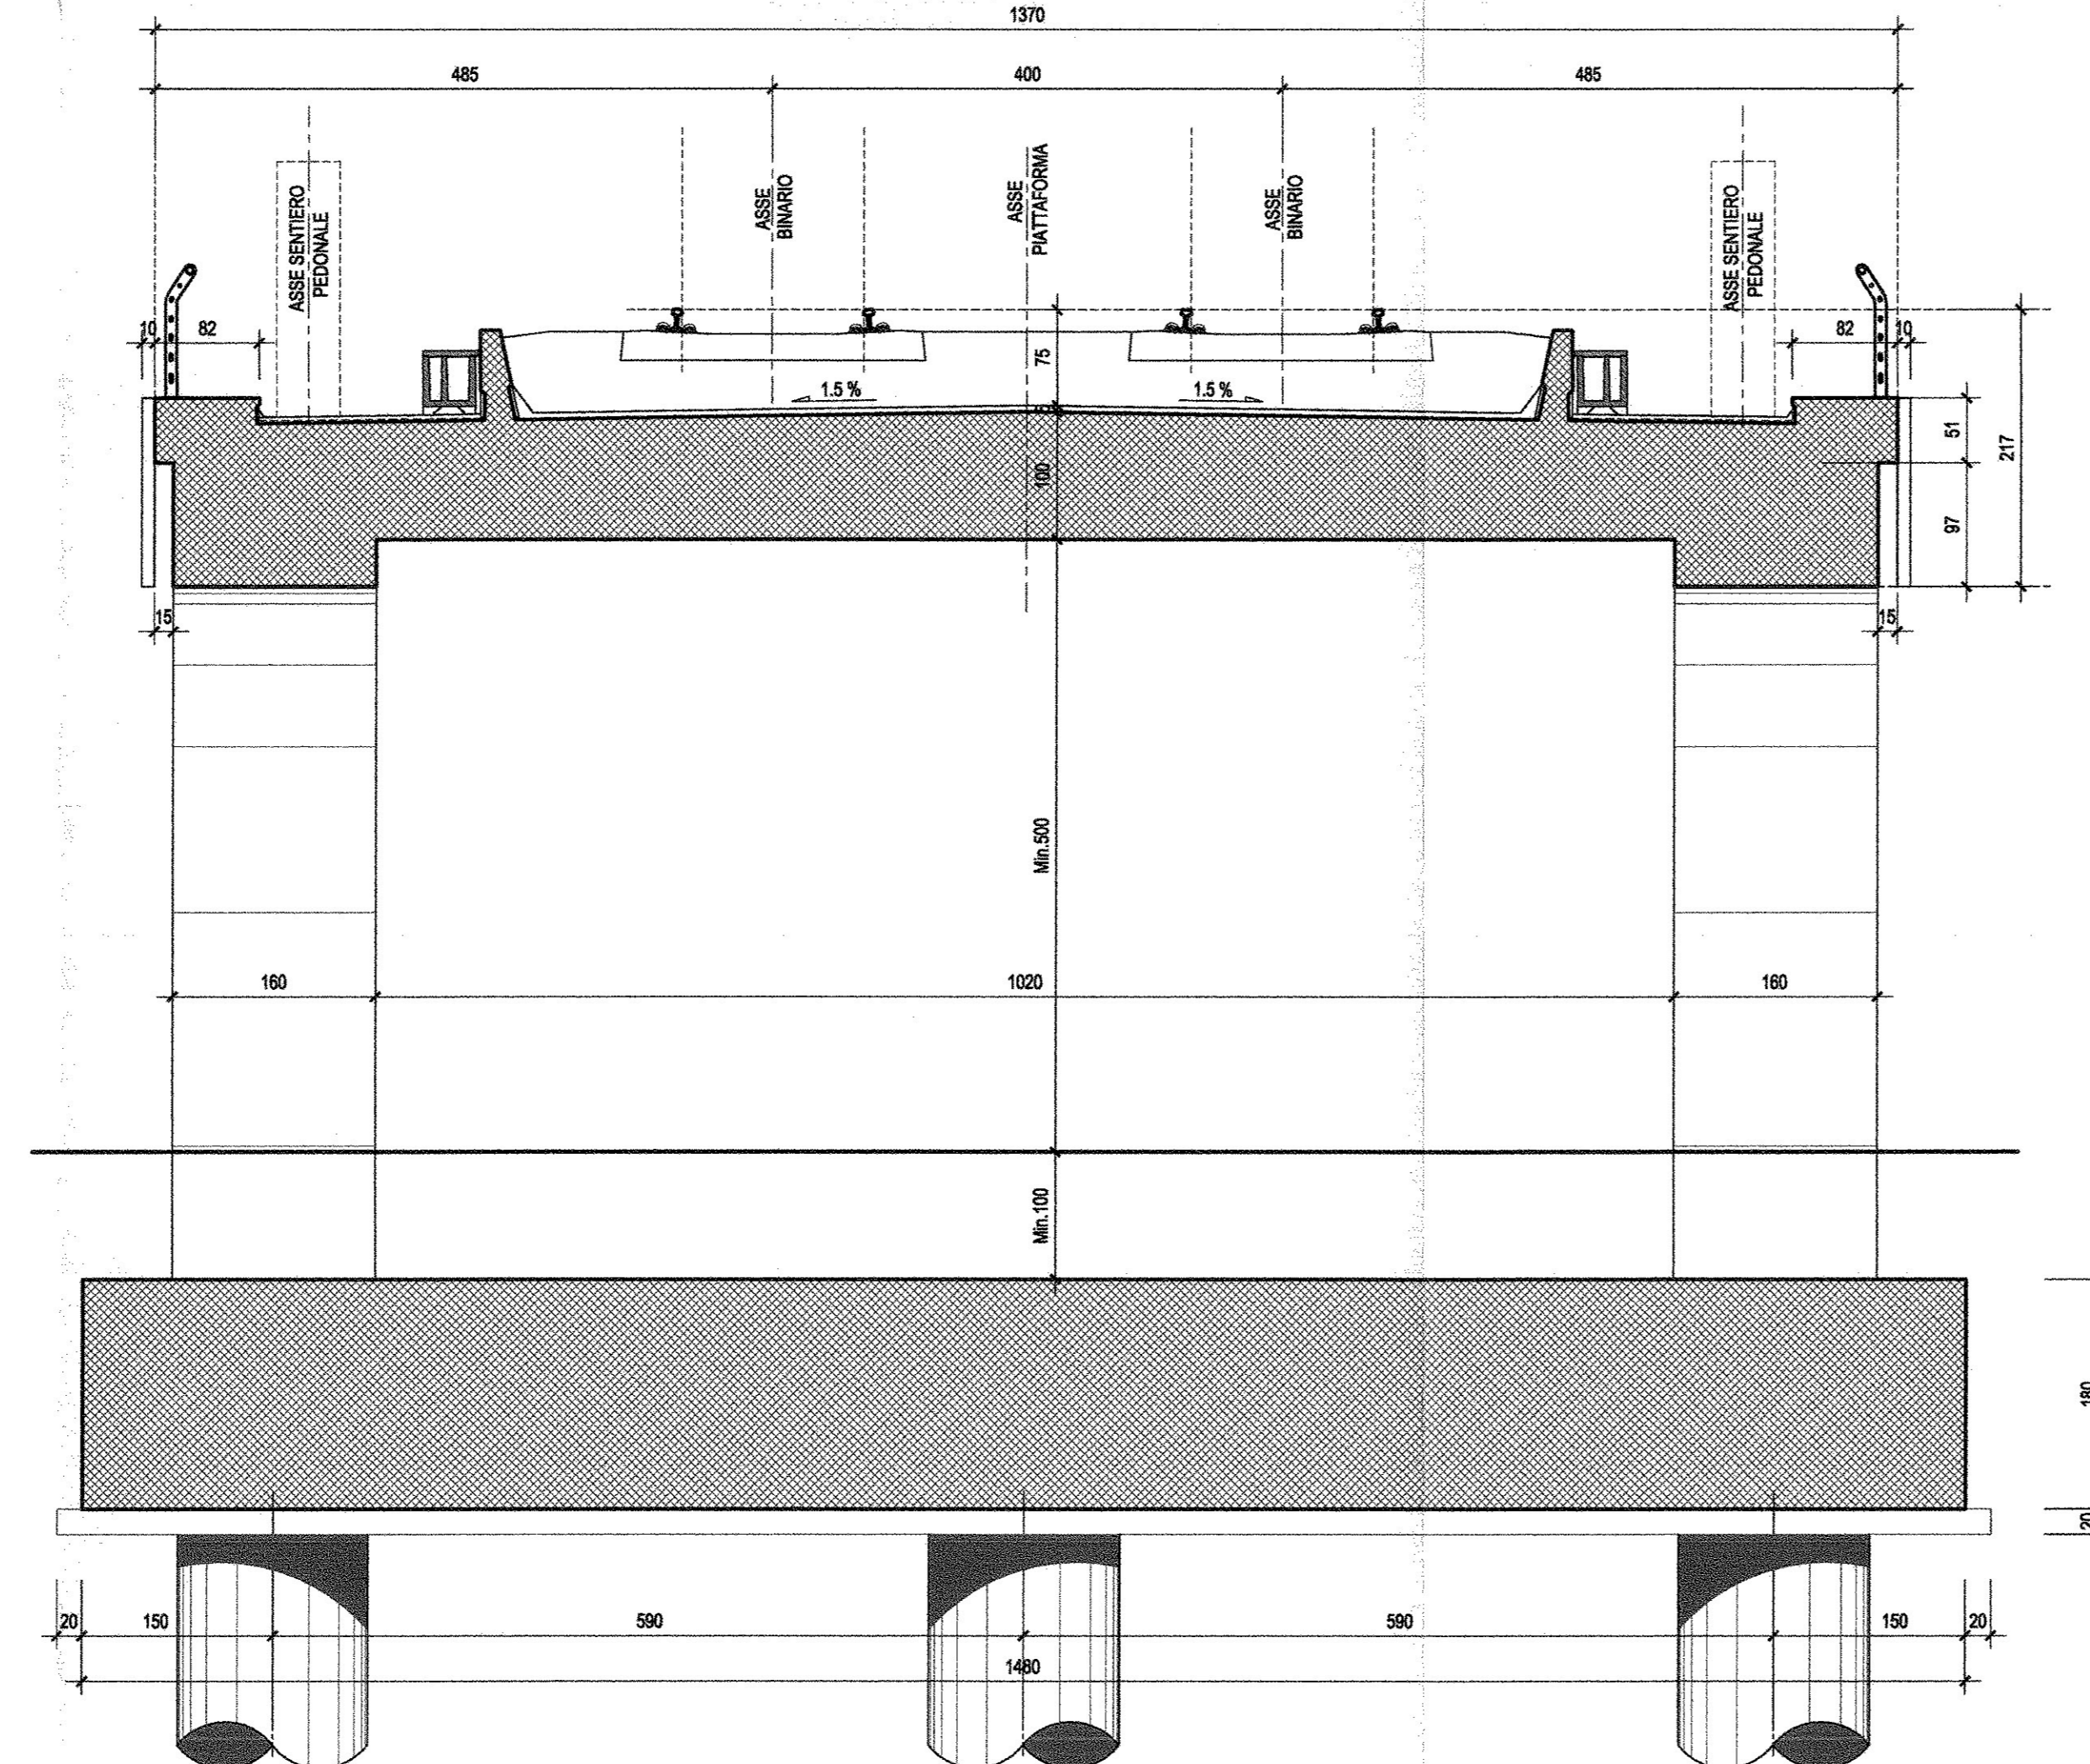

COMMITTENTE:



PROGETTAZIONE:



U.O. STRUTTURE

PROGETTO DEFINITIVO

ITINERARIO NAPOLI - BARI
VARIANTE LINEA CANCELLO - NAPOLI
VI01 - VIADOTTO DAL Km. 6+650 al Km. 8+486.82

Strutture
Pianta impalcato, prospetto e sezioni trasversali dell'opera (tav. 1 di 11)

SCALA:
1: 200

COMMESSA LOTTO FASE ENTE TIPO DOC. OPERA/DISCIPLINA PROGR. REV.

IF0E 00 D 09 A9 V10100 012 A

Rev.	Descrizione	Redatto	Data	Verificato	Data	Approvato	Data	Autizzato	Data
A	Elaborazione pro.C.D.S.	M. Pirella	10/05/2015	F. Pirella	10/05/2015	D. Pirella	10/05/2015	A. Pirella	10/05/2015

File: IFOE0008ARV0100012A.DWG n. Elet.: X