




SEZIONE TRASVERSALE IN CORRISPONDENZA DELLA FERMATA-Scala 1:50  
(CAMPIRE ARCHI)

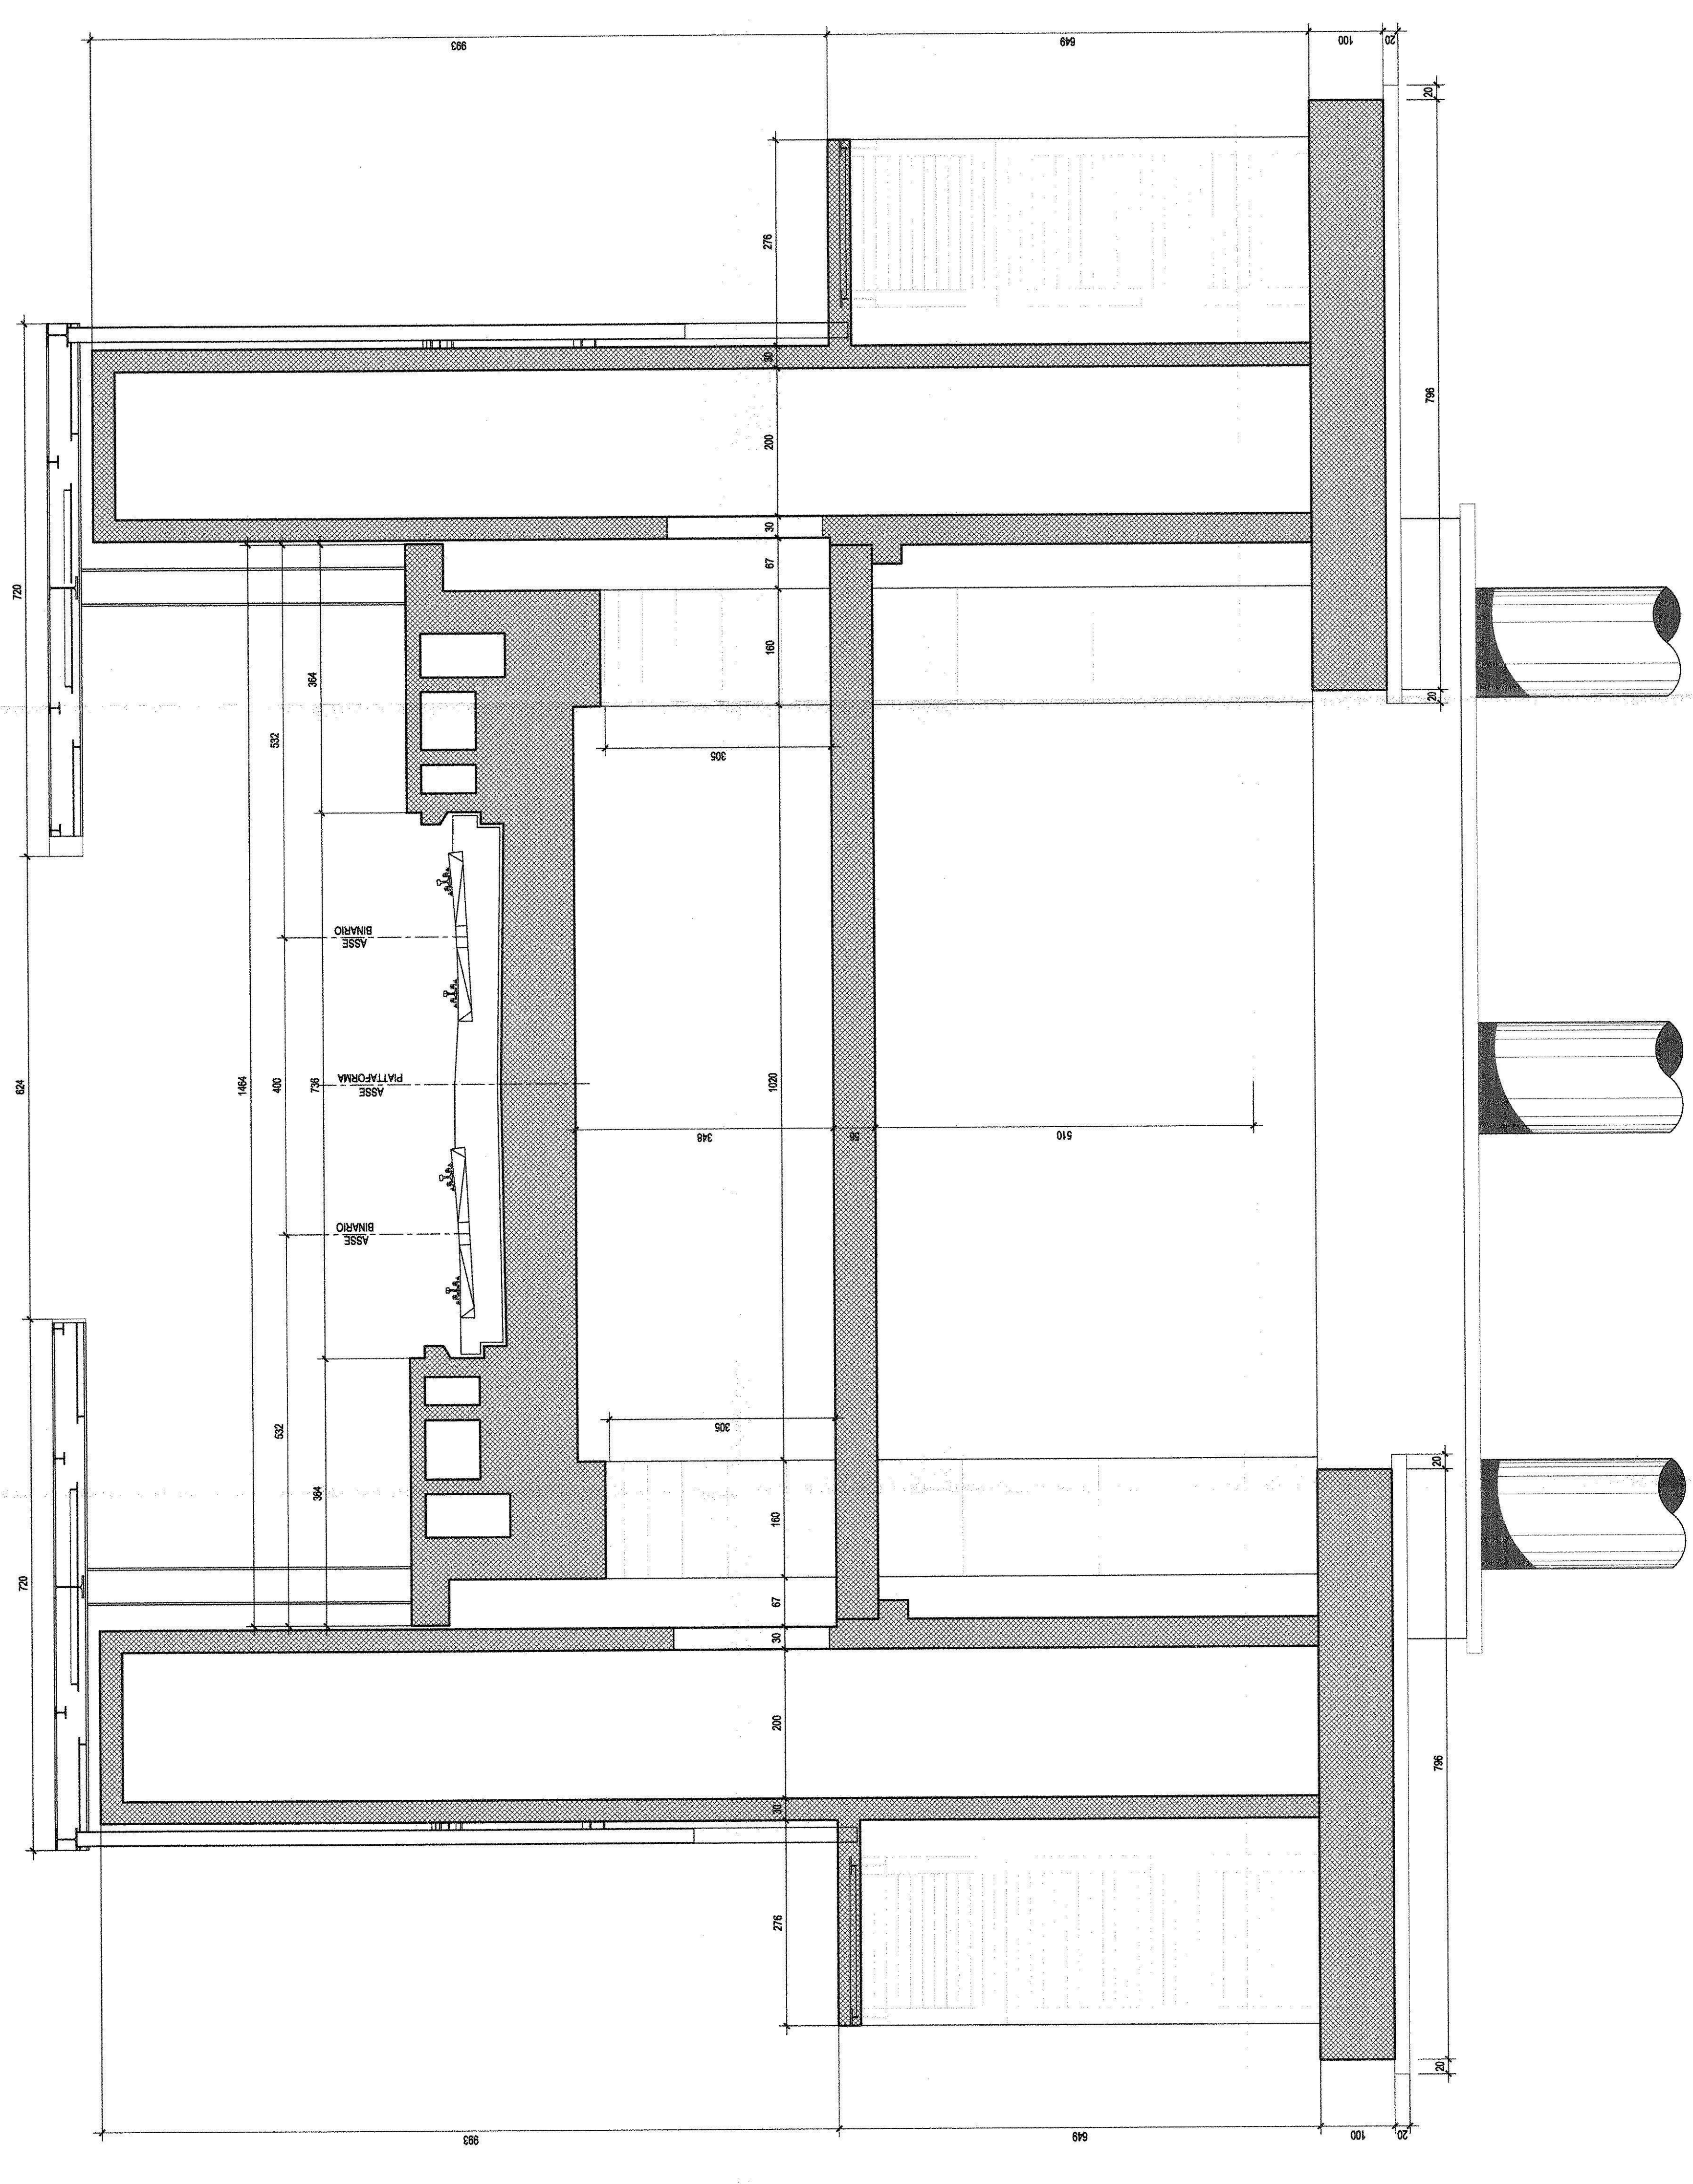


SEZIONE TIPO-Scala 1:50  
(CAMPIRE ARCHI)

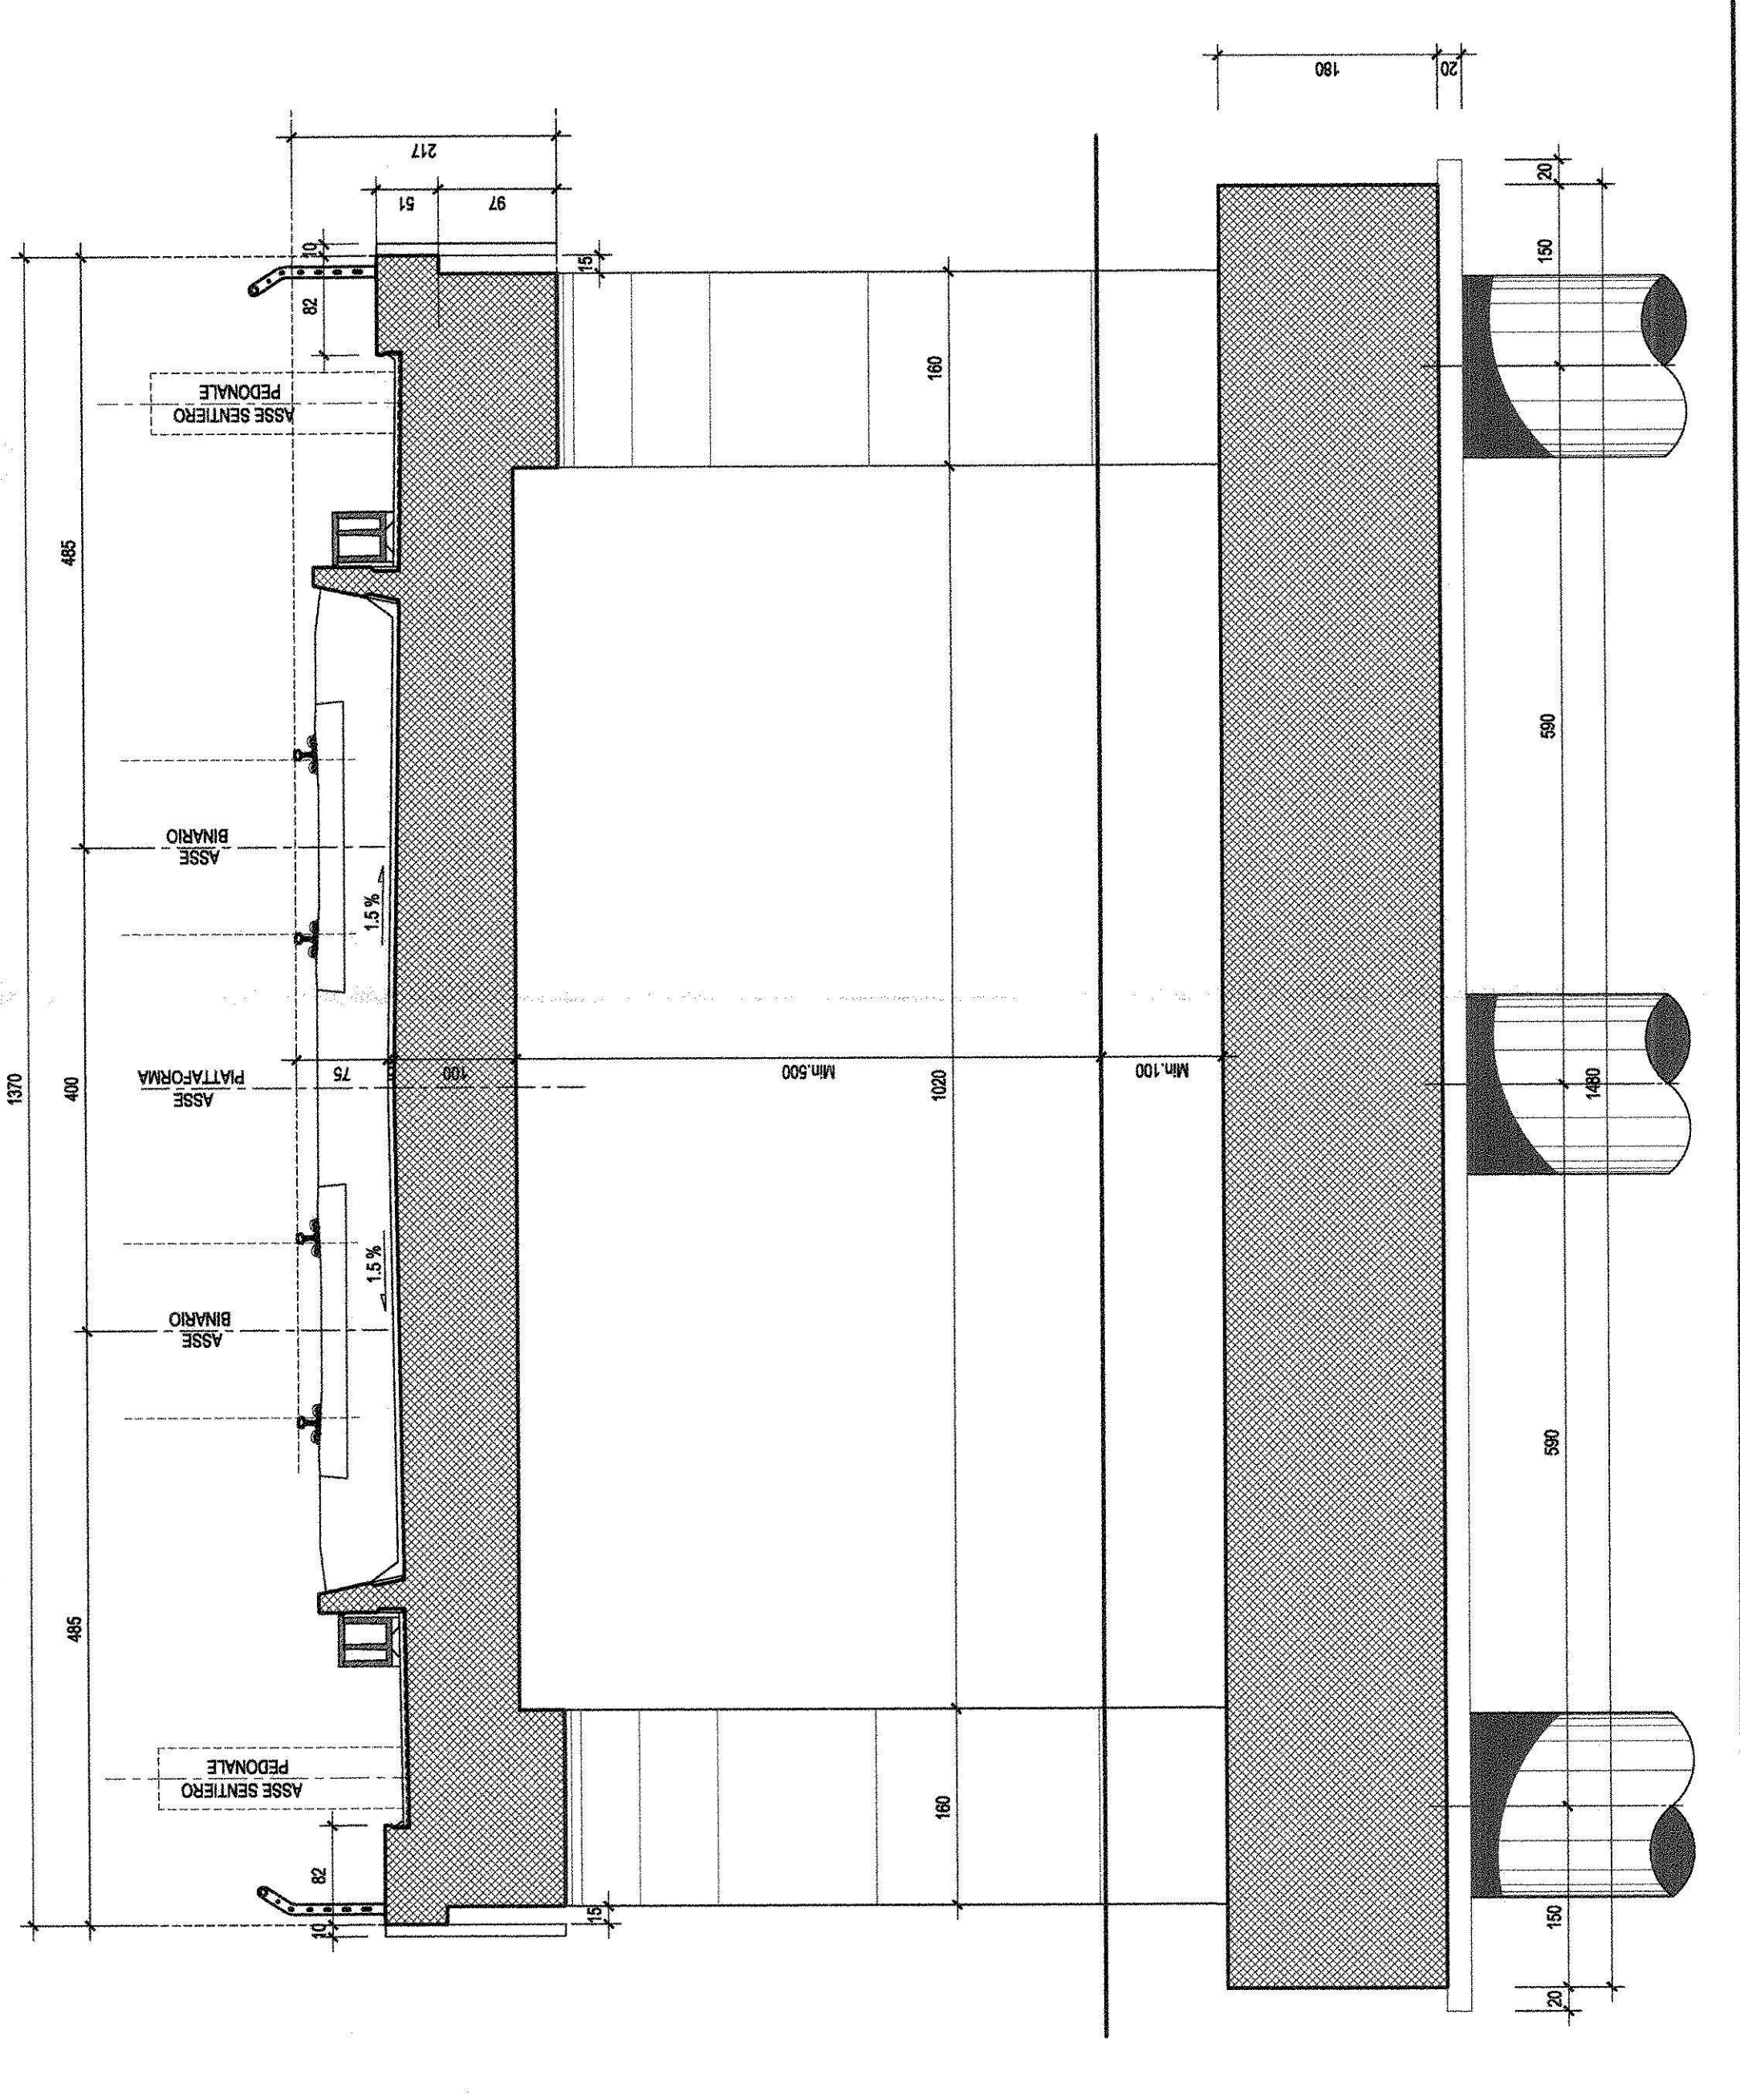

PROSPETTO-Scala 1:200

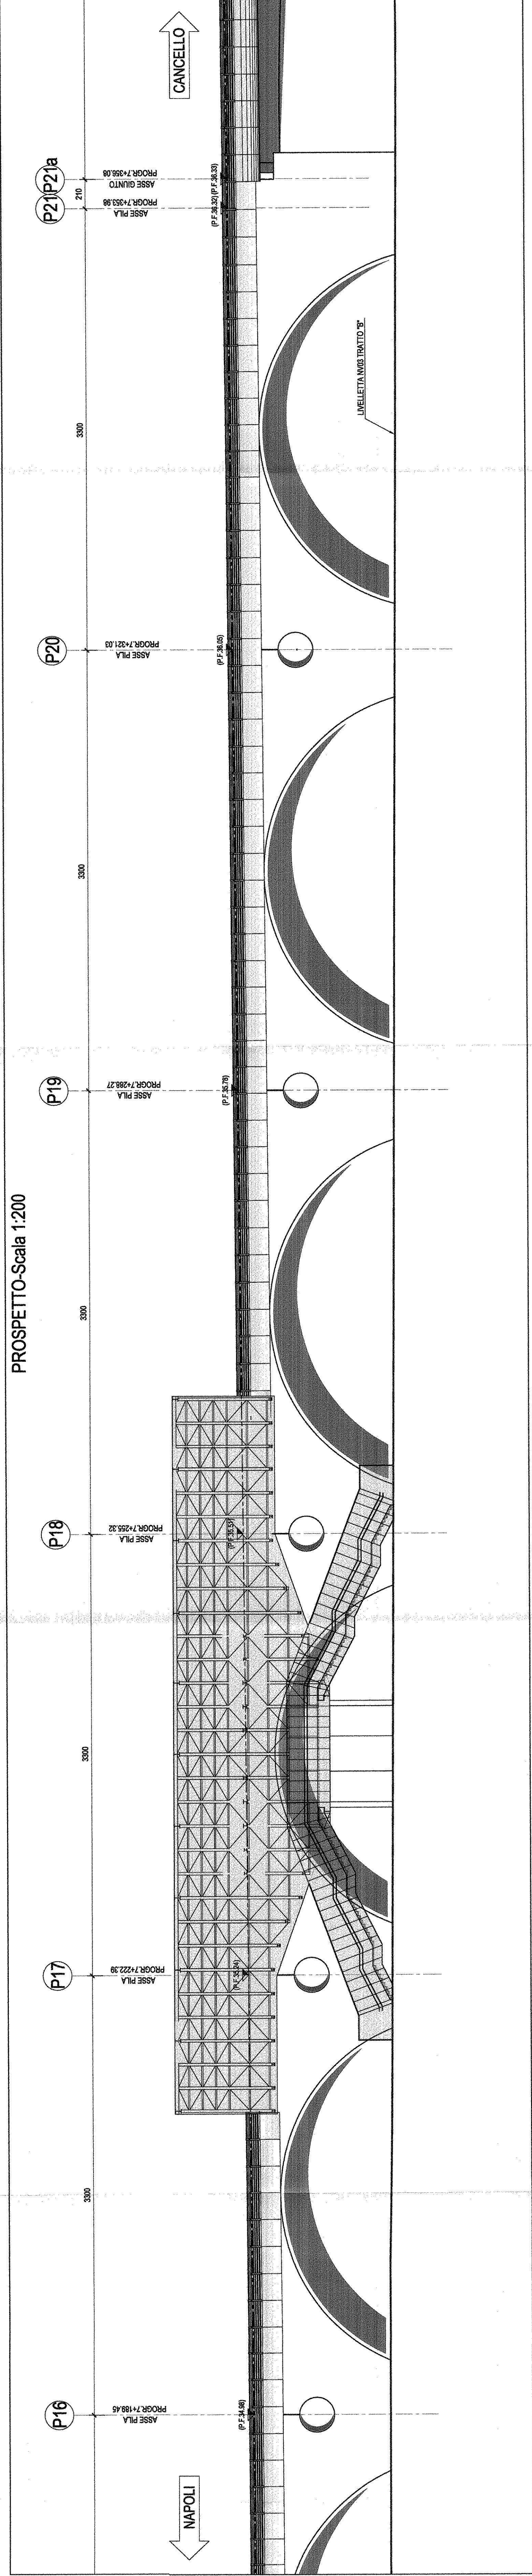

PIANTA IMPALCATO-Scala 1:200

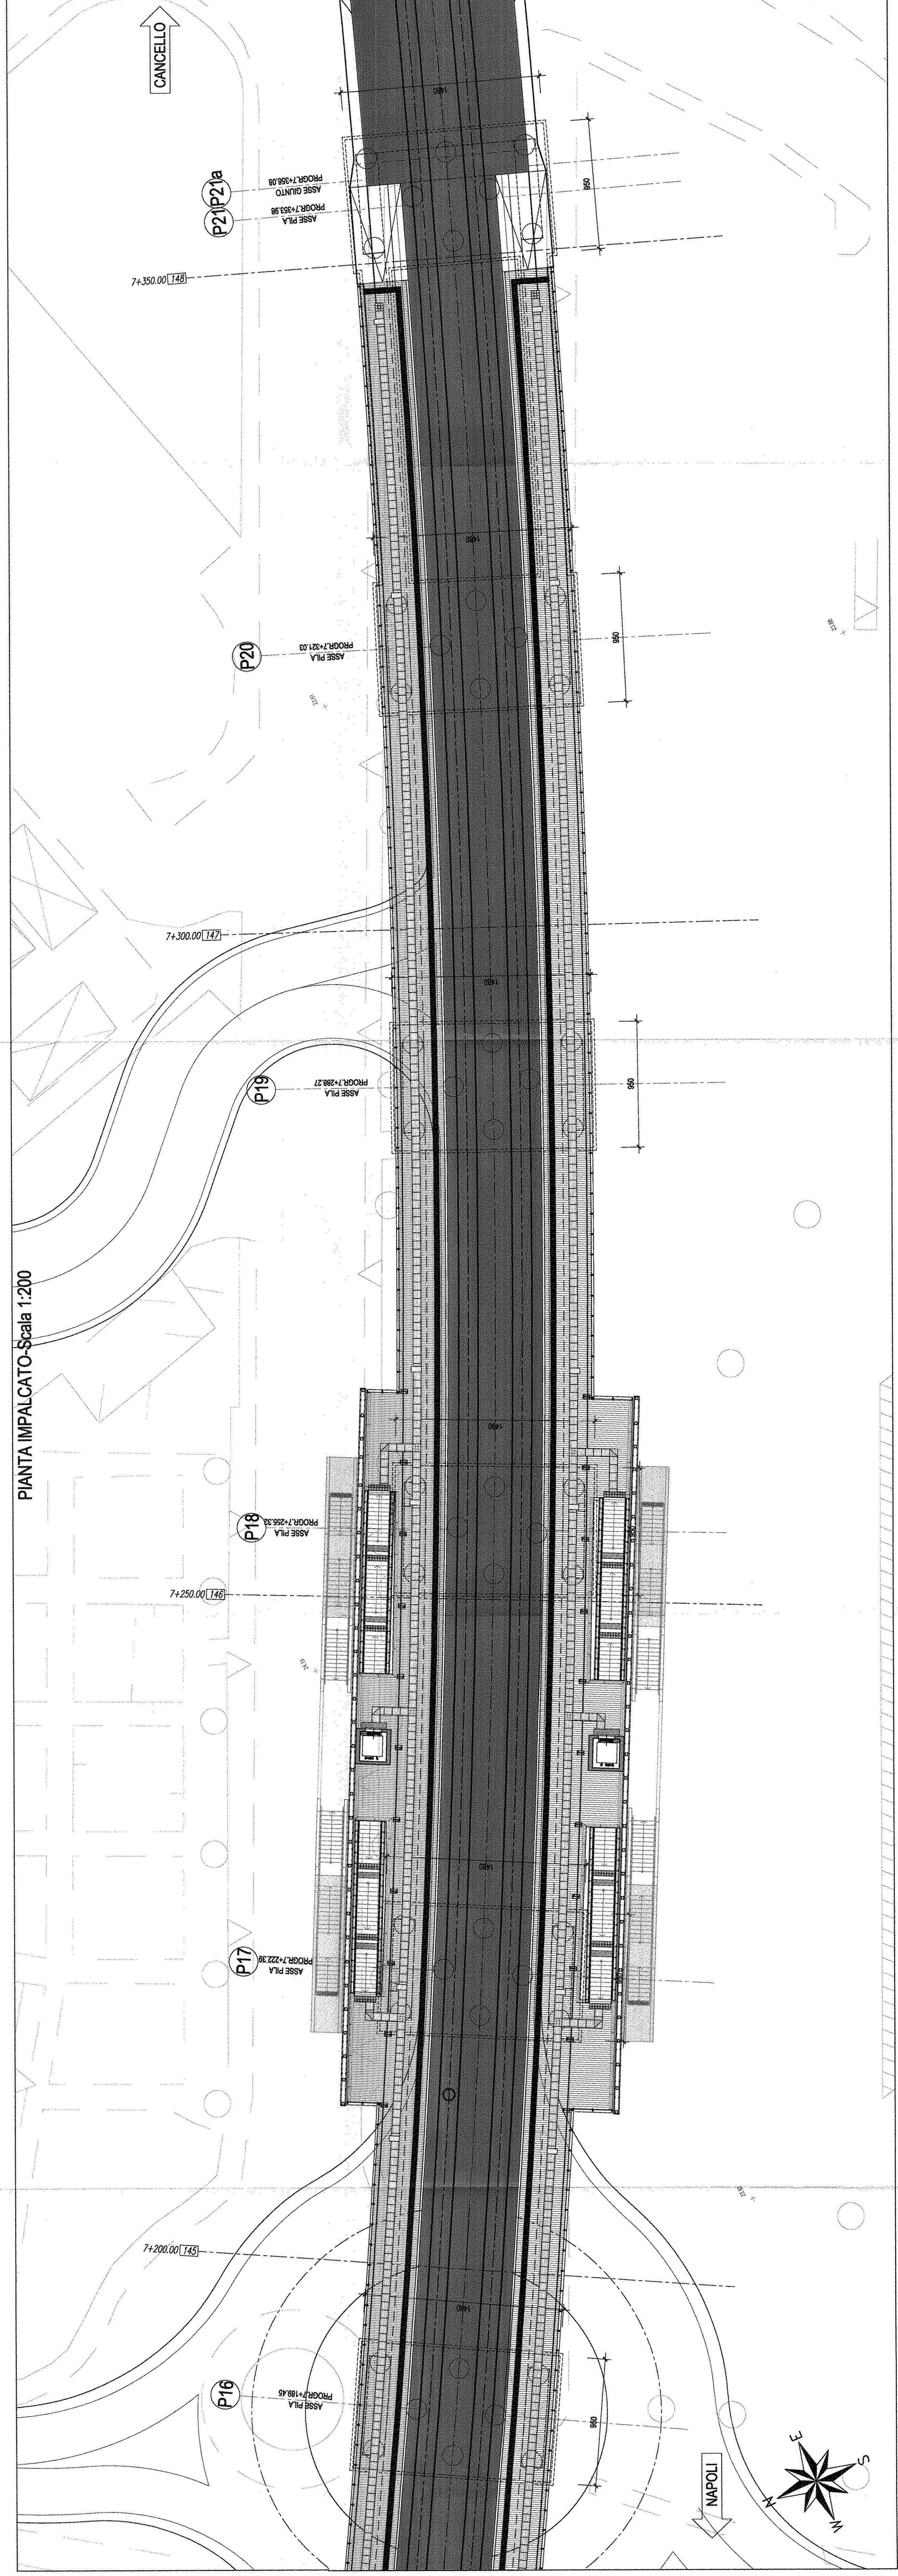

COMITENTE: **AFI** GRUPPO FERROVIARIO ITALIANO

PROGETTANZA: **ITALFER** ING. MARCO PASTORINO

U.O. STRUTTURE

PROGETTO DEFINITIVO

ITINERARIO NAPOLI - BARI  
VARIANTE LINEA CANCELLO - NAPOLI  

Strutture  
Pianta Impalcato, progetto e sezioni trasversali dell'opera (Dw. 4 G 11)

SCALA: 1:200

COMMESSA: LOTTO 002 LINEE TECNOLOGICHE

PRODOTTORE: **VIO**



TEL. 081.57.11.11