




PROSPETTO-Scala 1:200

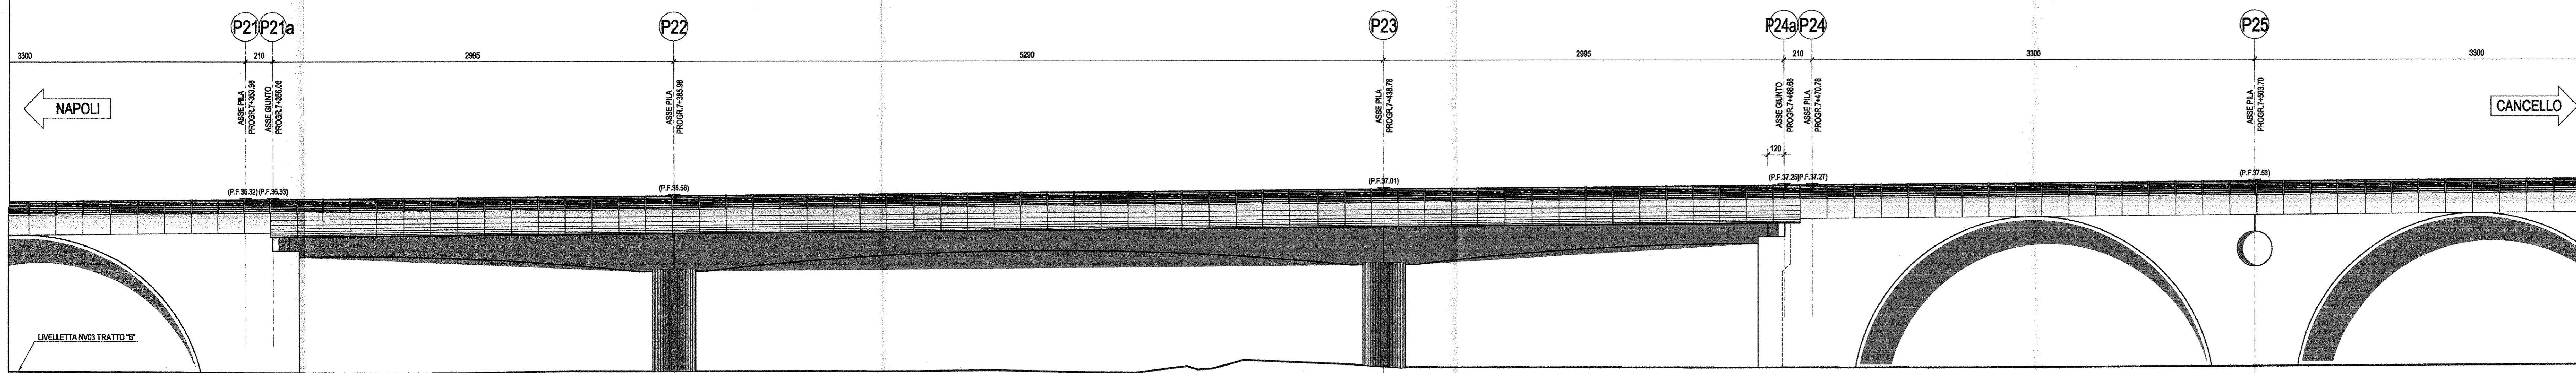


PIANTA IMPALCATO-Scala 1:200

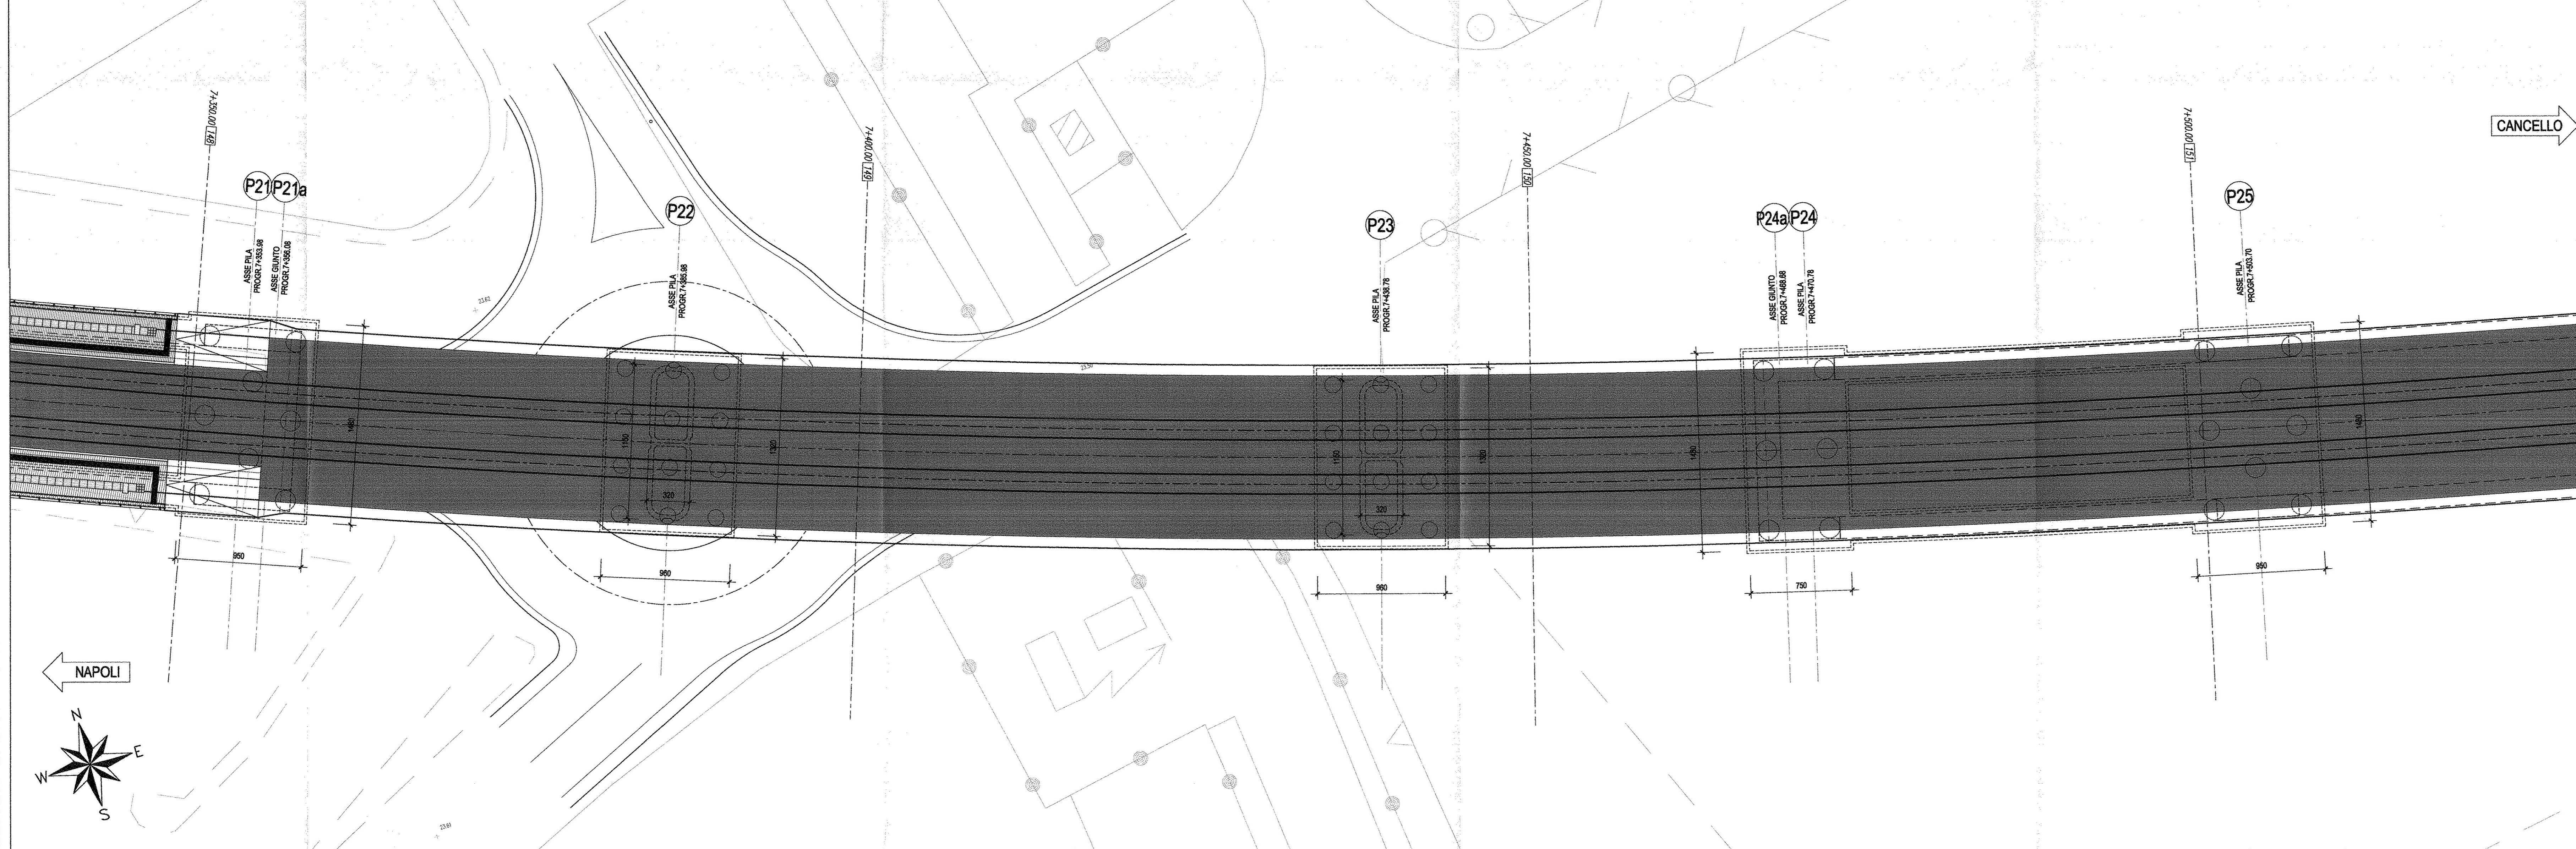


SEZIONE TRASVERSALE TIPO IN ASSE APOGGIO-Scala 1:50
(CAMPATA CONTINUA IN ACCIAIO PILE P21/P24)

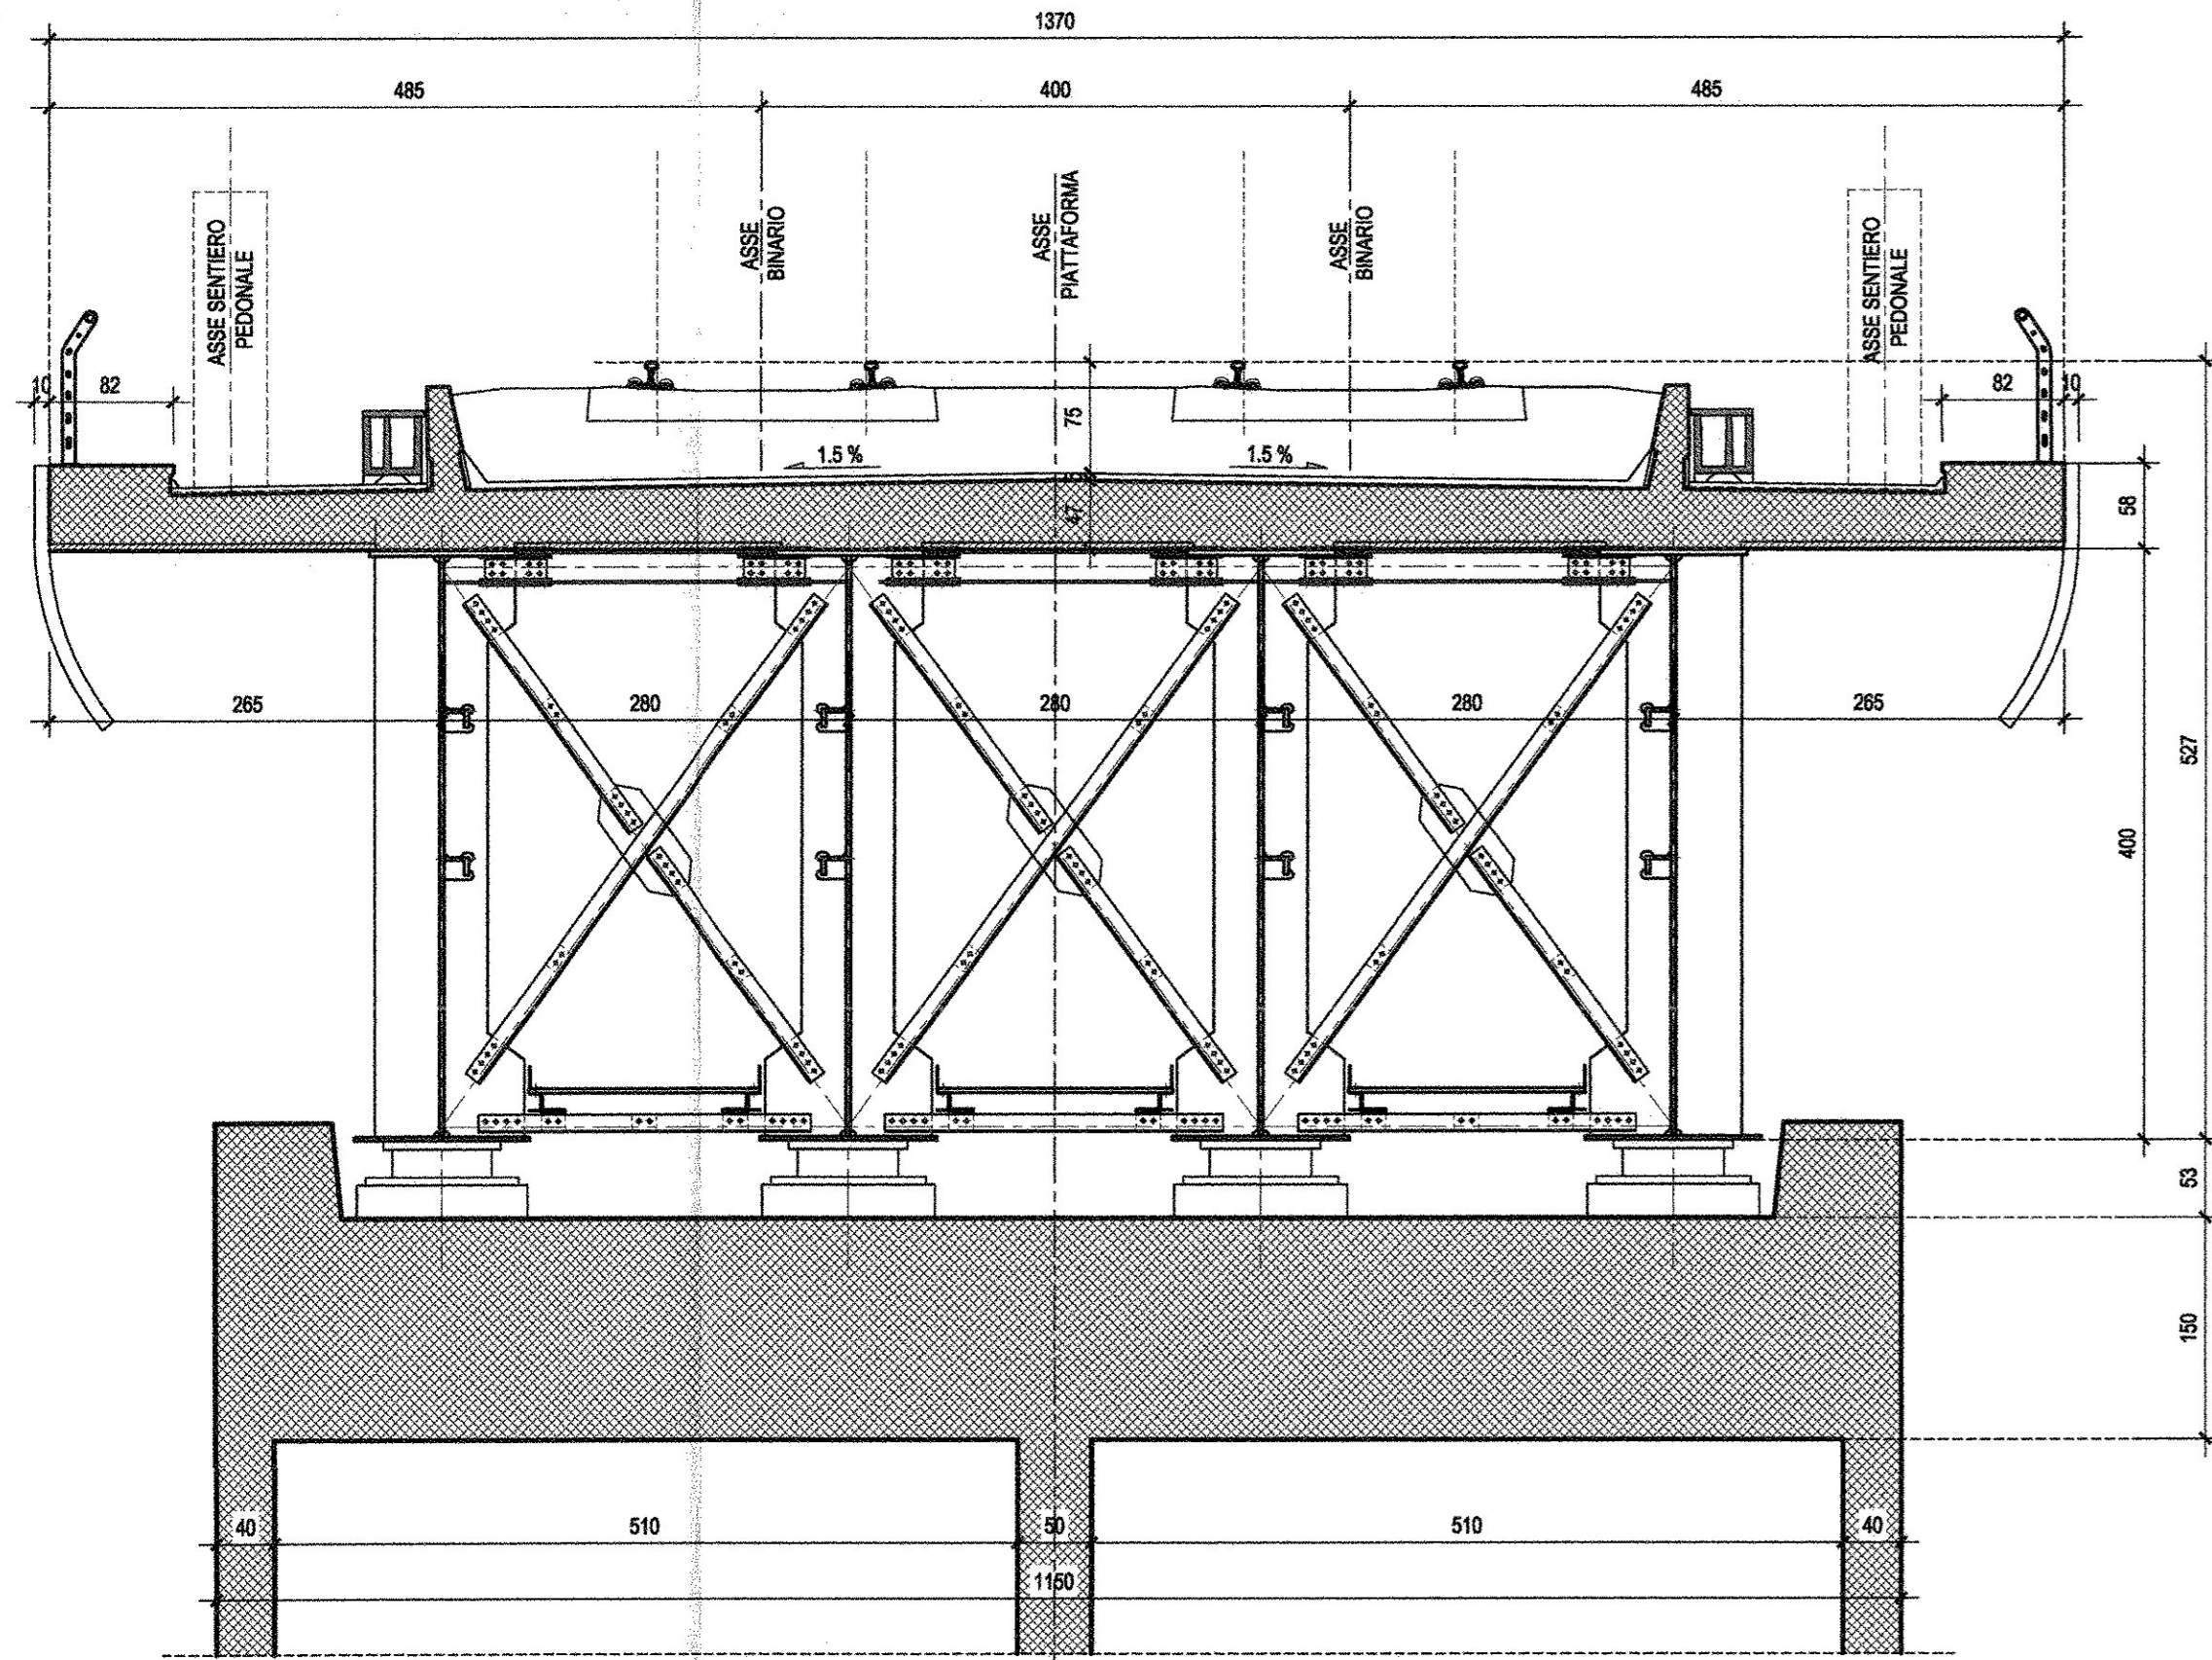

SEZIONE TIPO IN CAMPATA-Scala 1:50
(CAMPATA CONTINUA IN ACCIAIO PILE P21/P24)

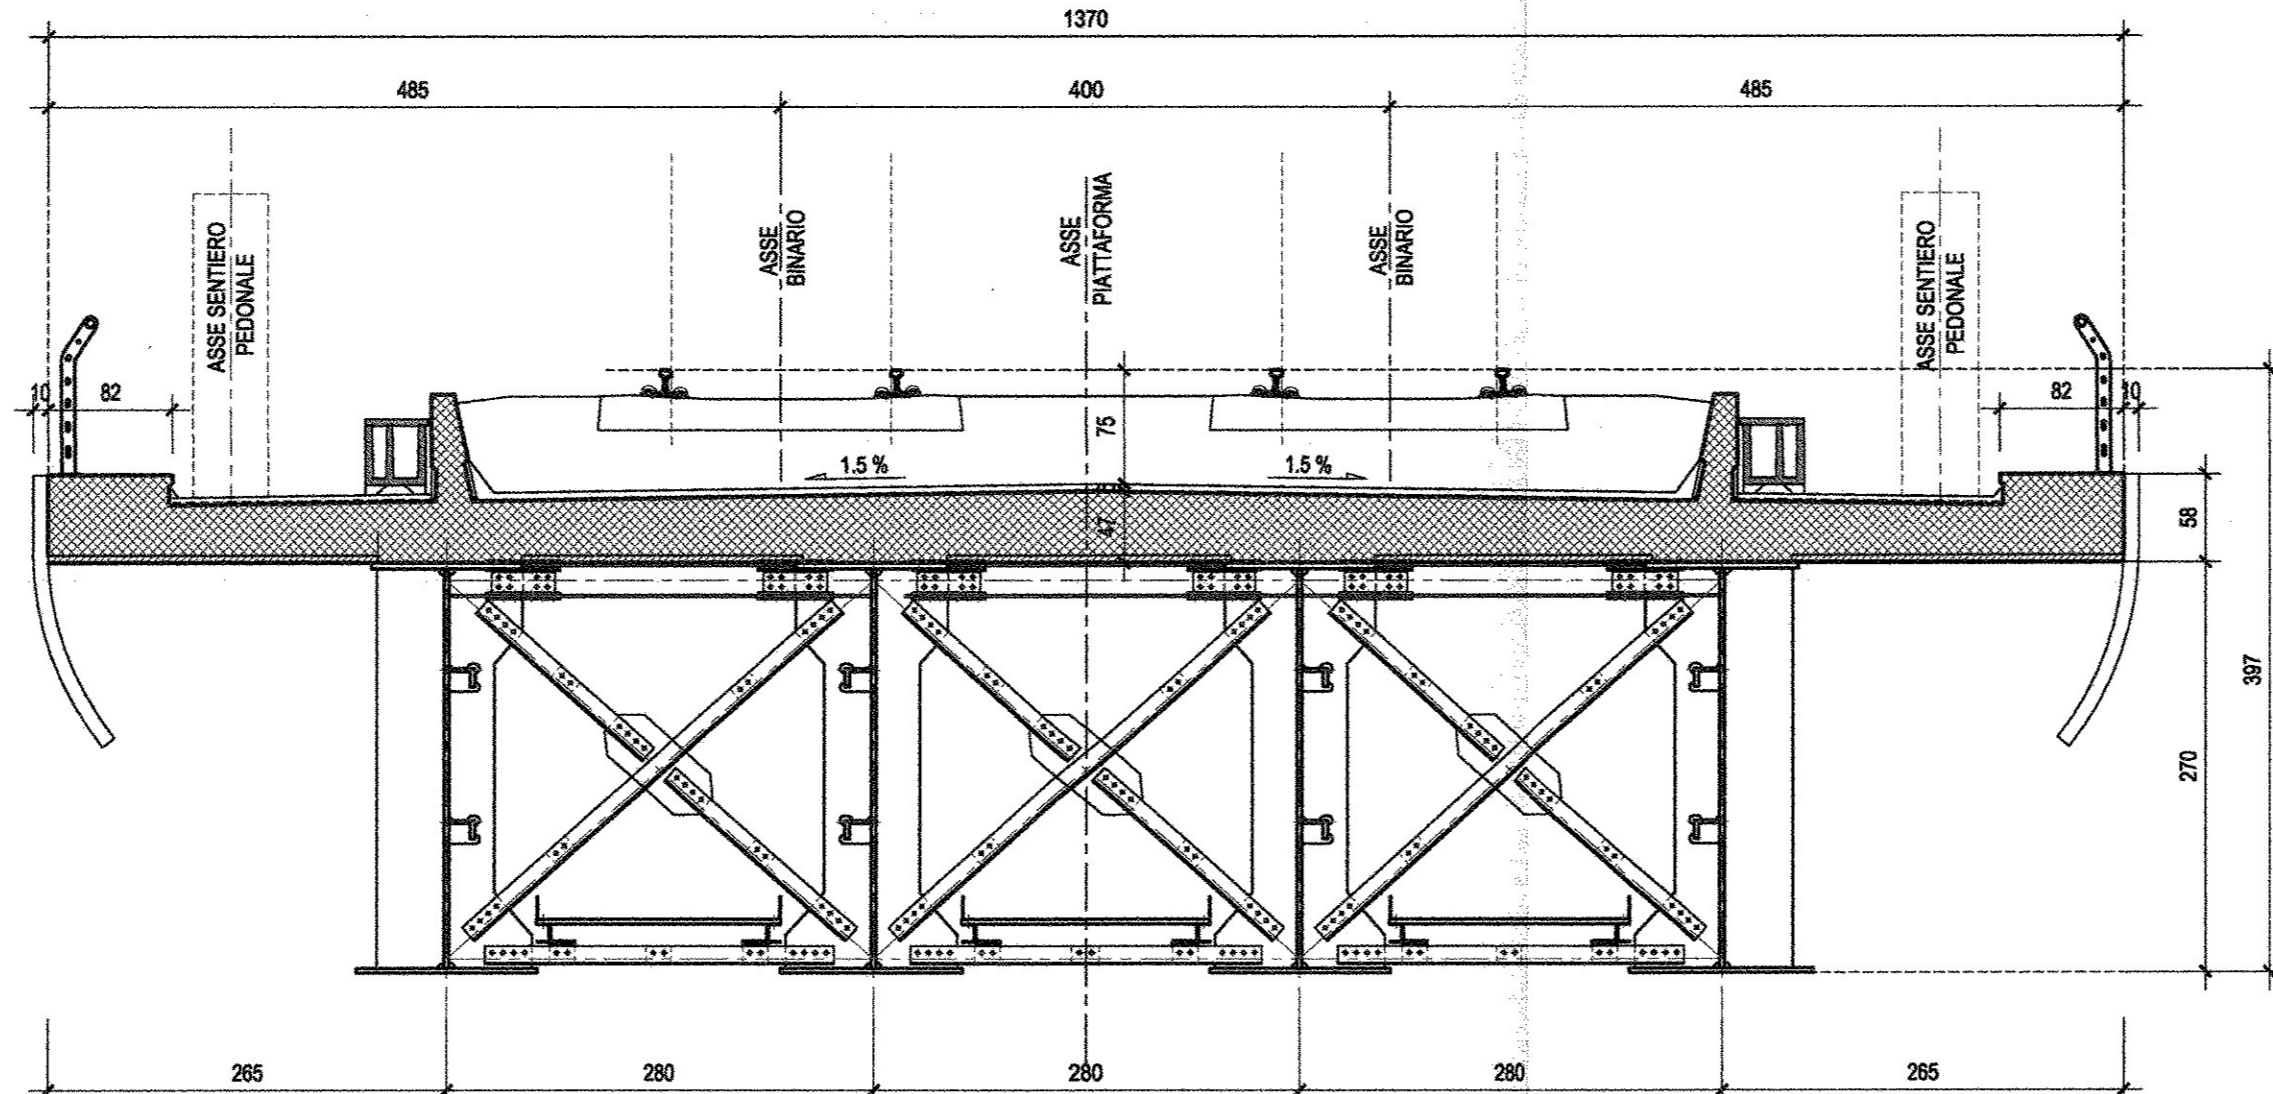

SEZIONE TIPO-Scala 1:50
(CAMPATE ARCHI)

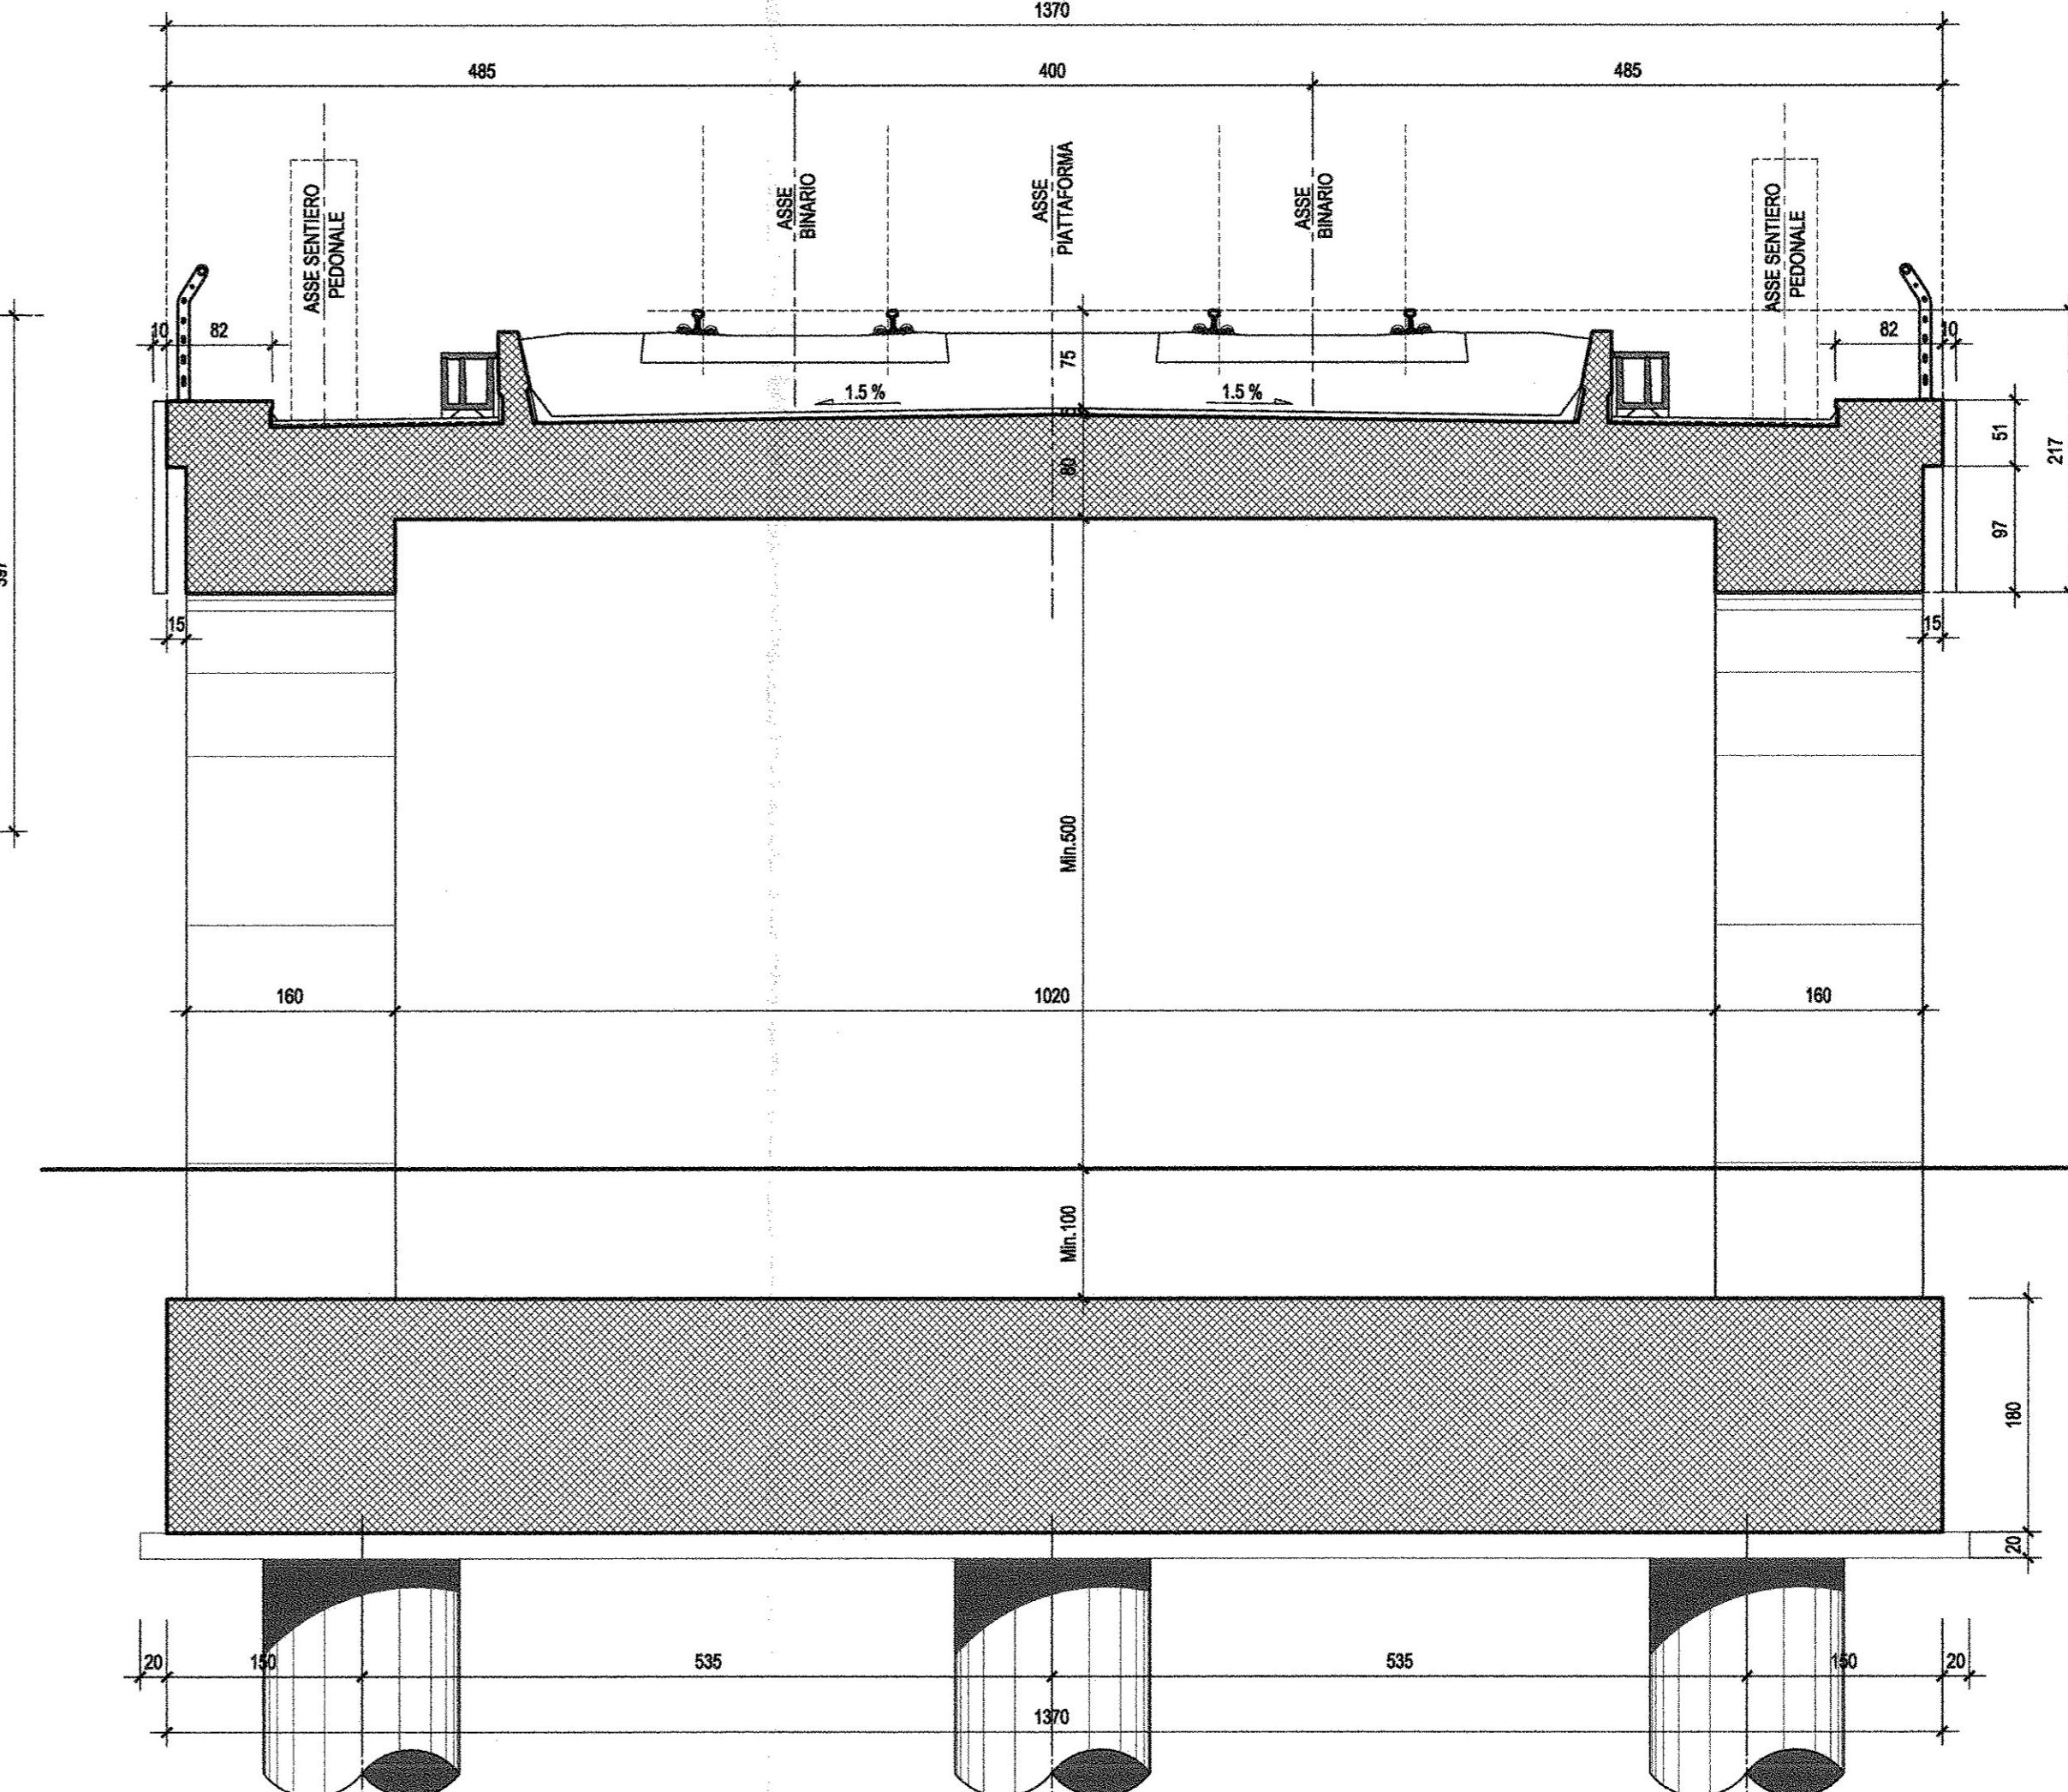

COMMITTENTE: **RFI** INFRASTRUTTURE FERROVIARIE ITALIANE
GRUPPO FERROVIE DELLO STATO ITALIANI

PROGETTAZIONE: **ITALFERR** GRUPPO FERROVIE DELLO STATO ITALIANI

U.O. STRUTTURE

PROGETTO DEFINITIVO

ITINERARIO NAPOLI - BARI
VARIANTE LINEA CANCELLO - NAPOLI
VI01 - VIADOTTO DAL Km. 6+650 al Km. 8+486.82

Strutture
Pianta impalcato, prospetto e sezioni trasversali dell'opera (tav. 5 di 11)

SCALA: 1:200

Rev.	Descrizione	Redatto	Data	Verificato	Data	Approvato	Data	Autorizzato	Data
A	Definitivo per C.D.S.	M. Pizzini	Luglio 2010	C. Pizzini	Luglio 2010	P. Pizzini	Luglio 2010	A. Vanni	Luglio 2010

File: IFOE000009A9V0100016A.DWG In. Elab.: X 2/16