




PROSPETTO-Scala 1:200

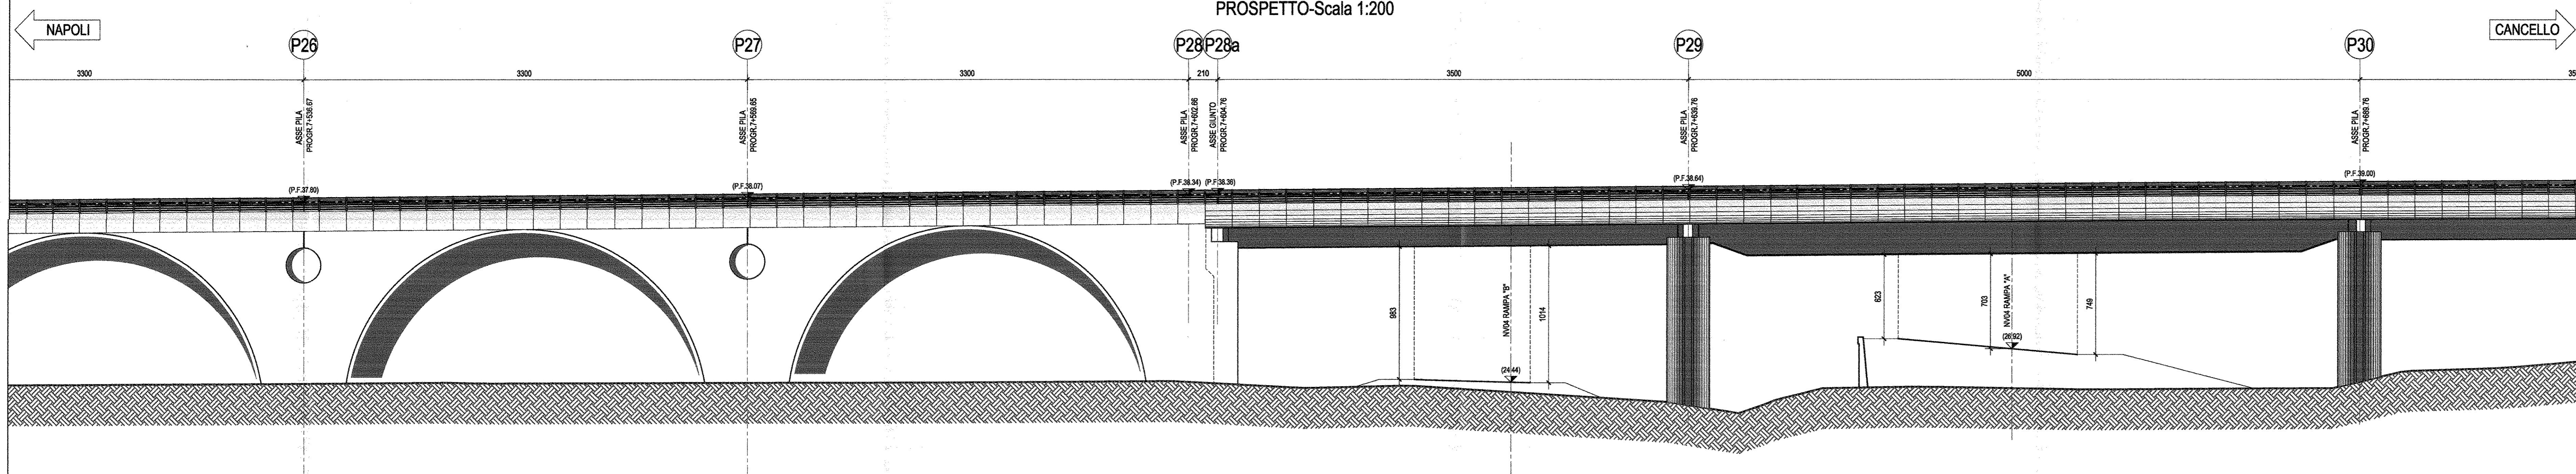


PIANTA IMPALCATO-Scala 1:200

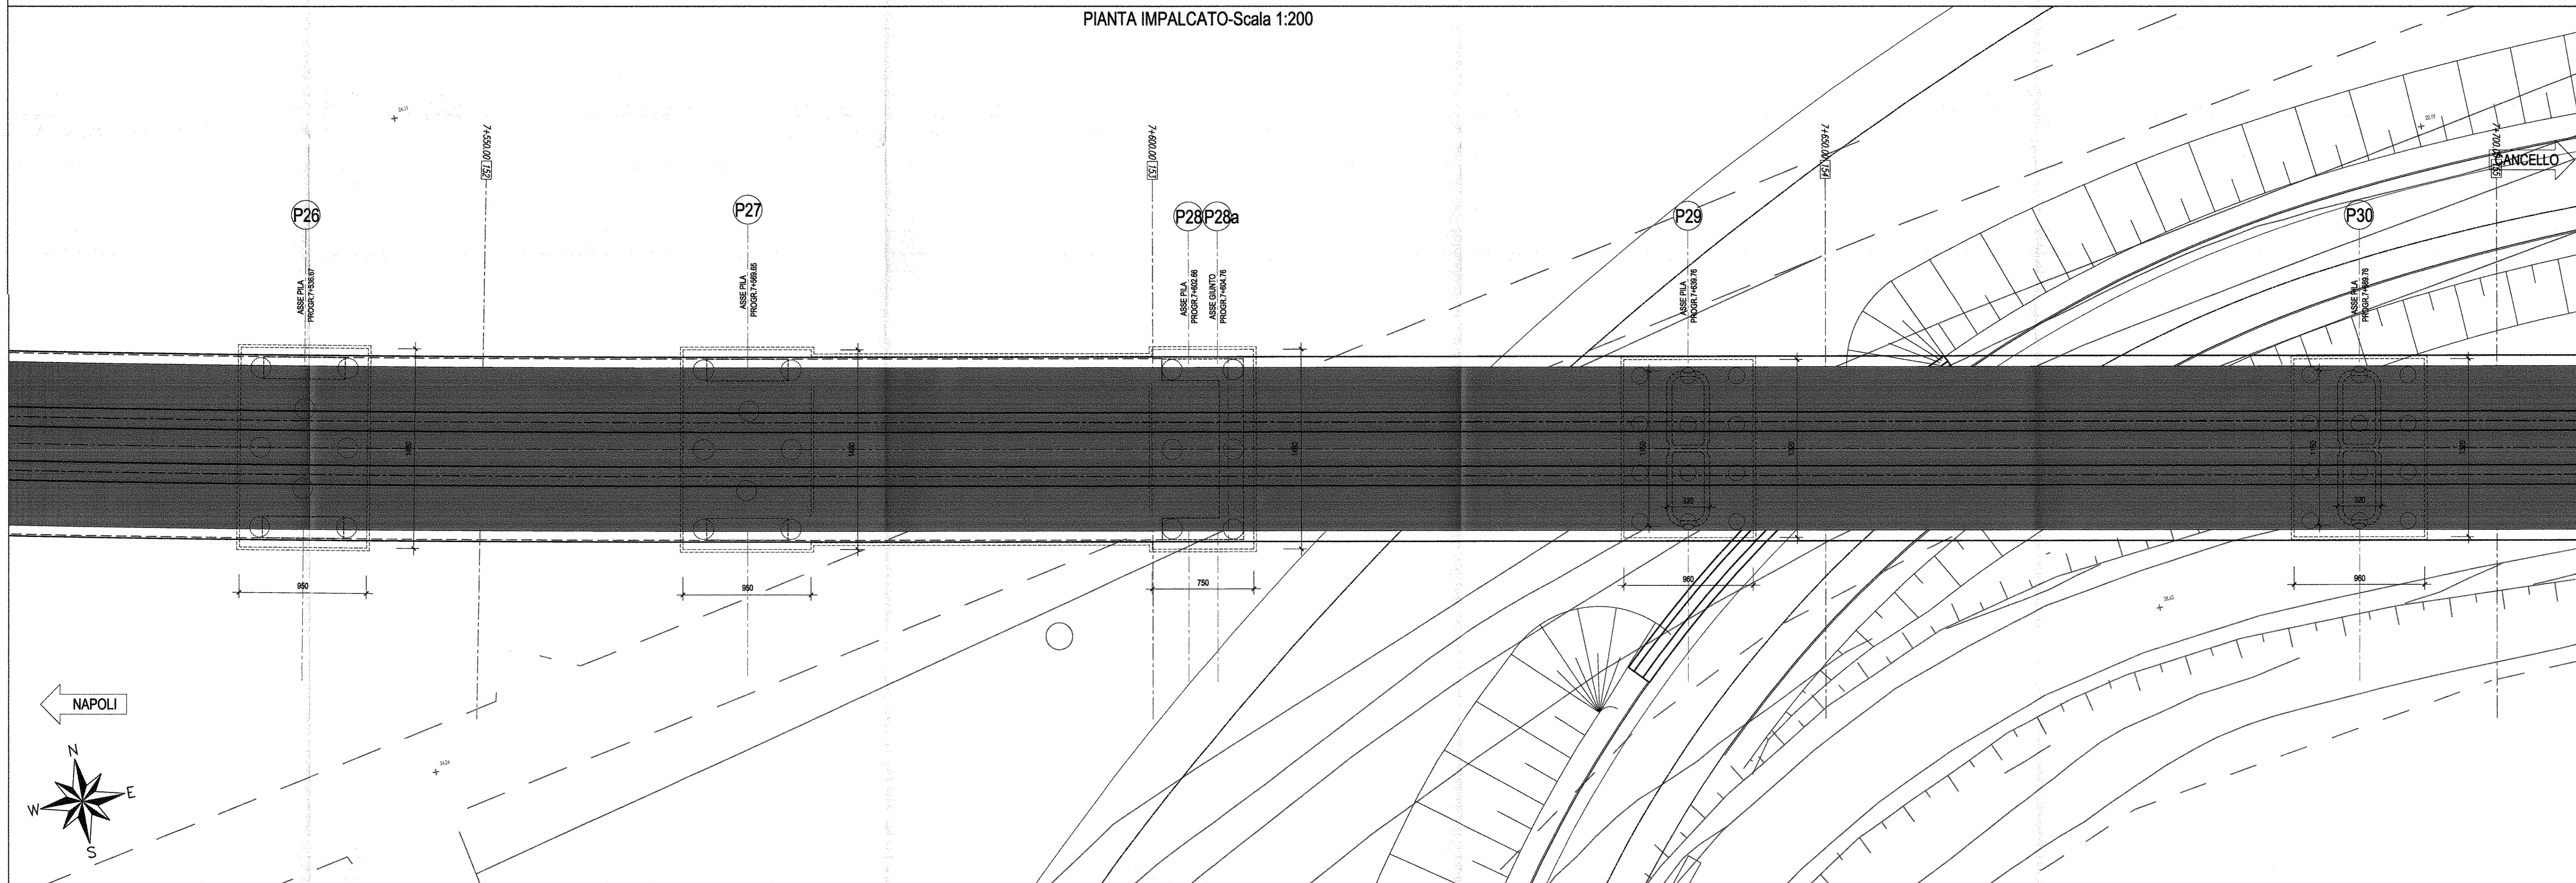


SEZIONE TIPO-Scala 1:50  
(CAMPATE ARCHI)

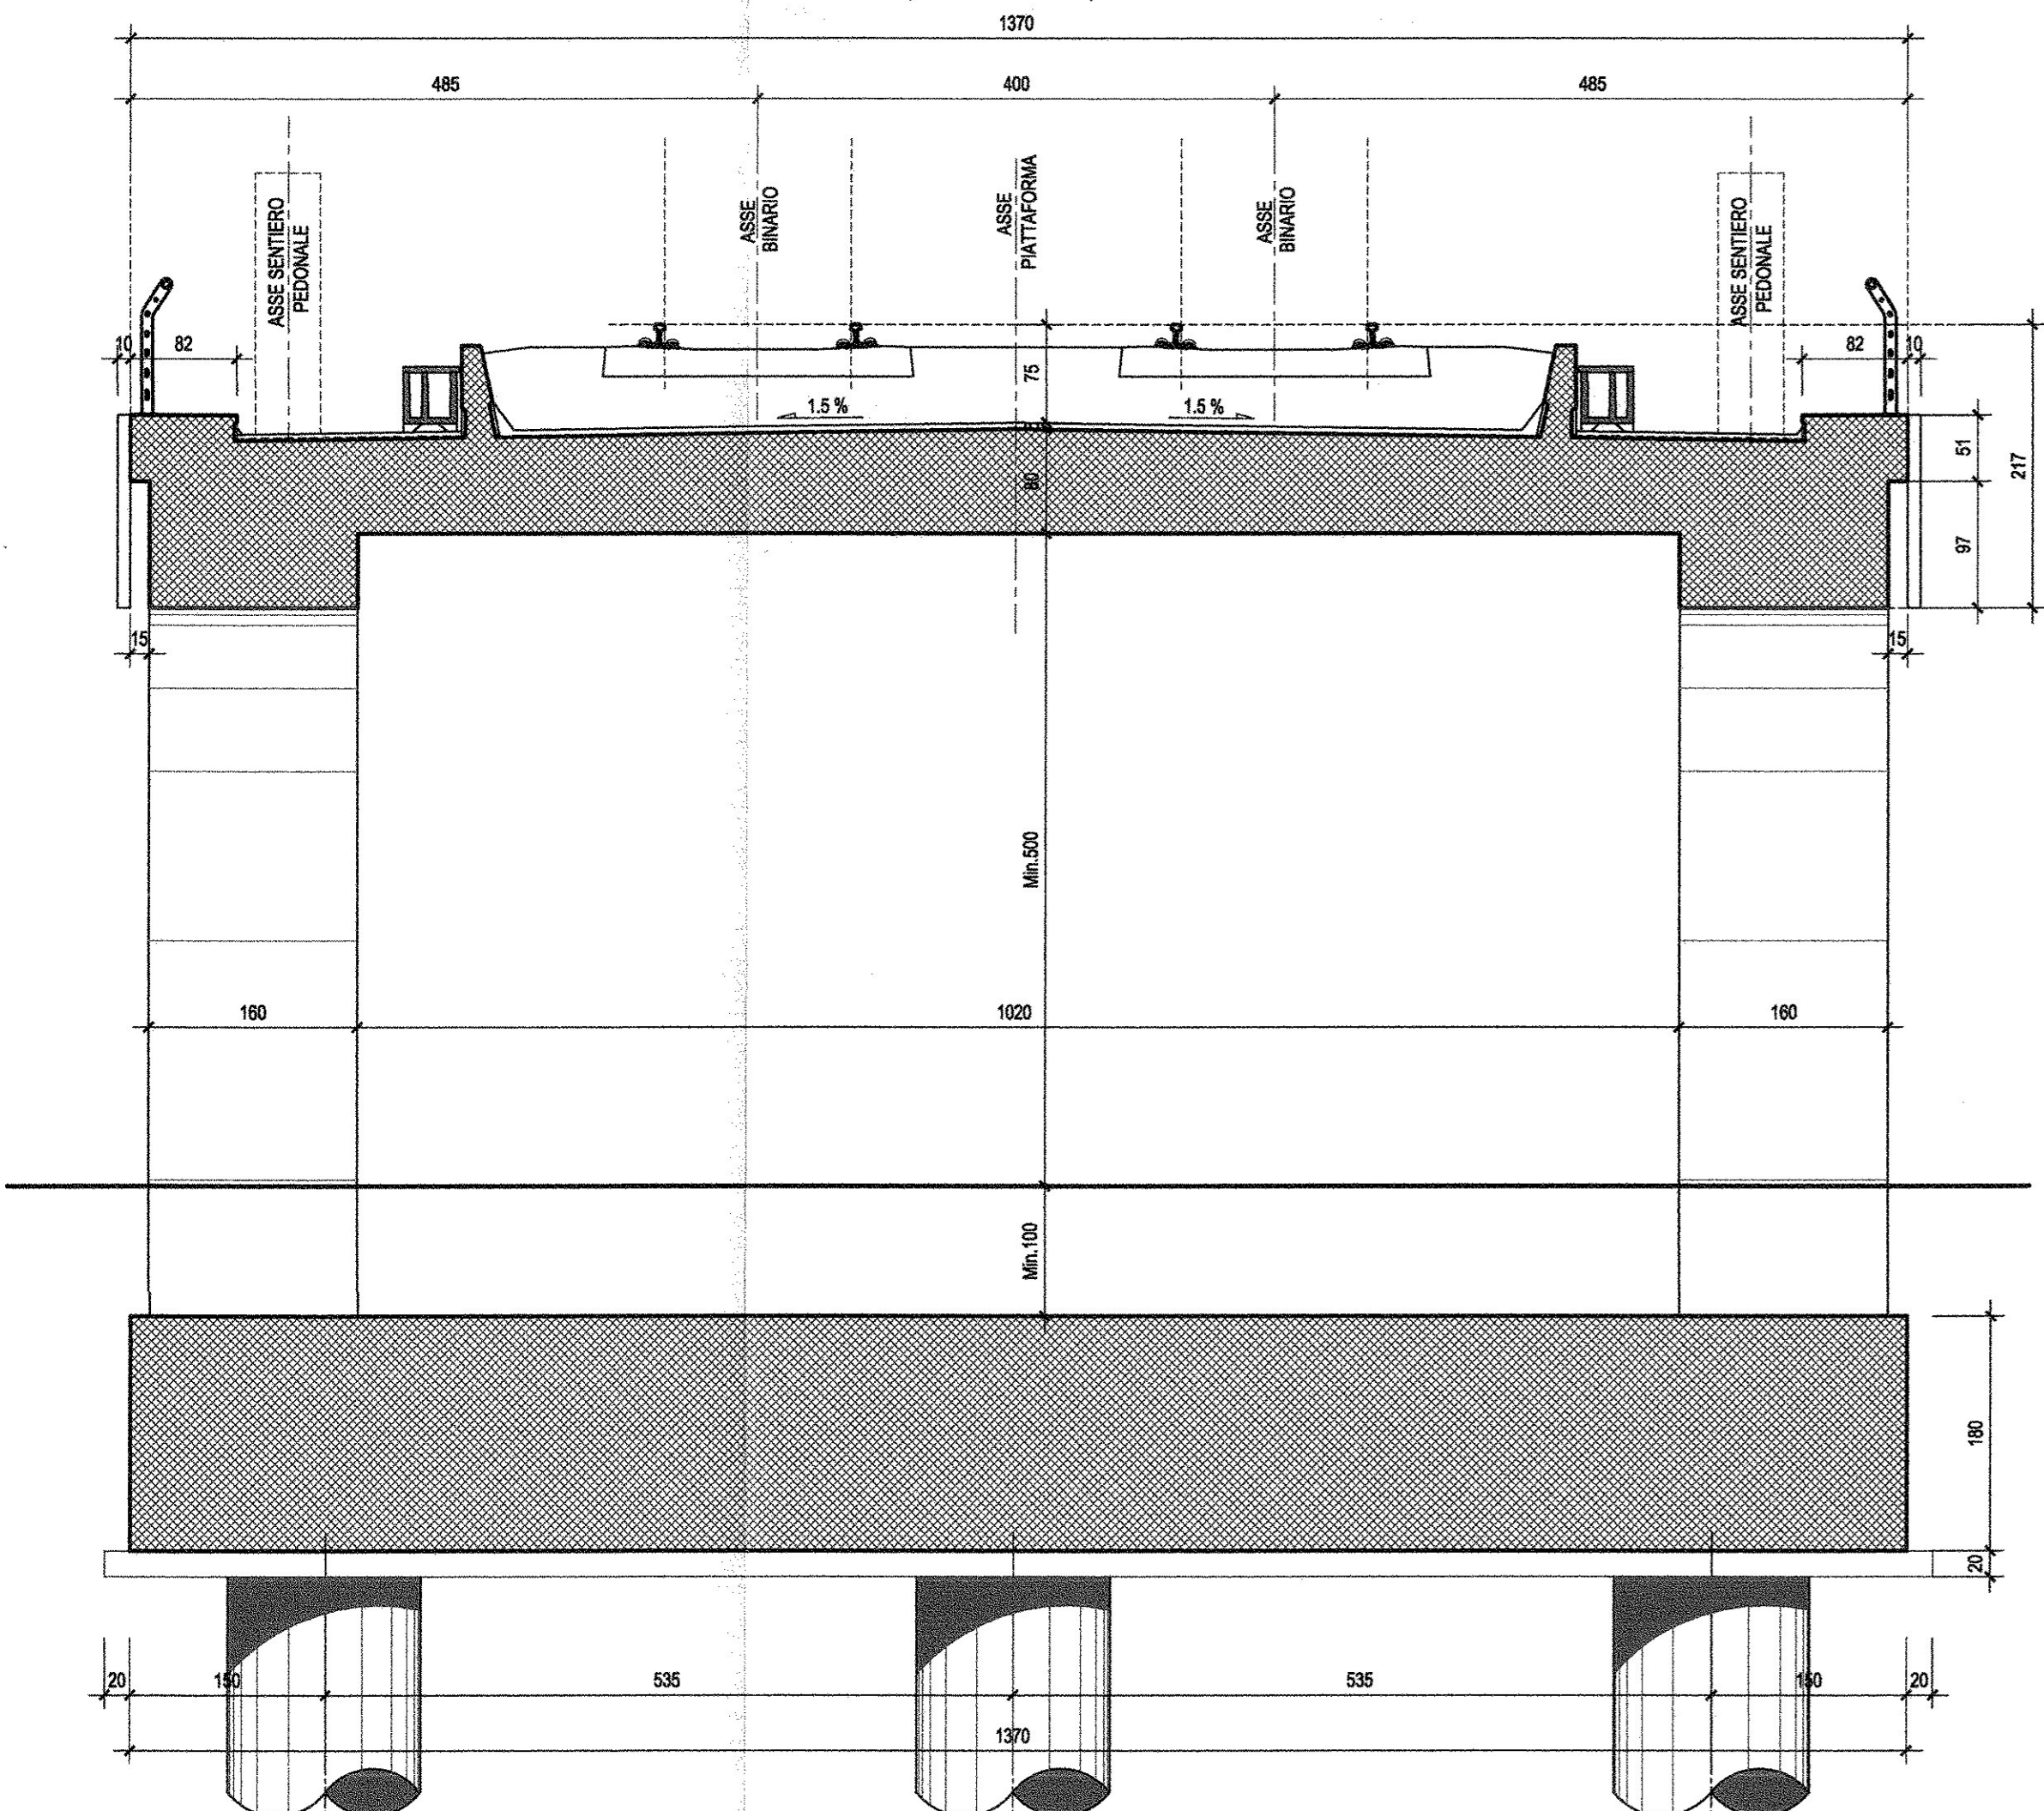

SEZIONE TIPO IN CAMPATA-Scala 1:50  
(CAMPATA IN ACCIAIO PILE P28-P29 E P30/P32)

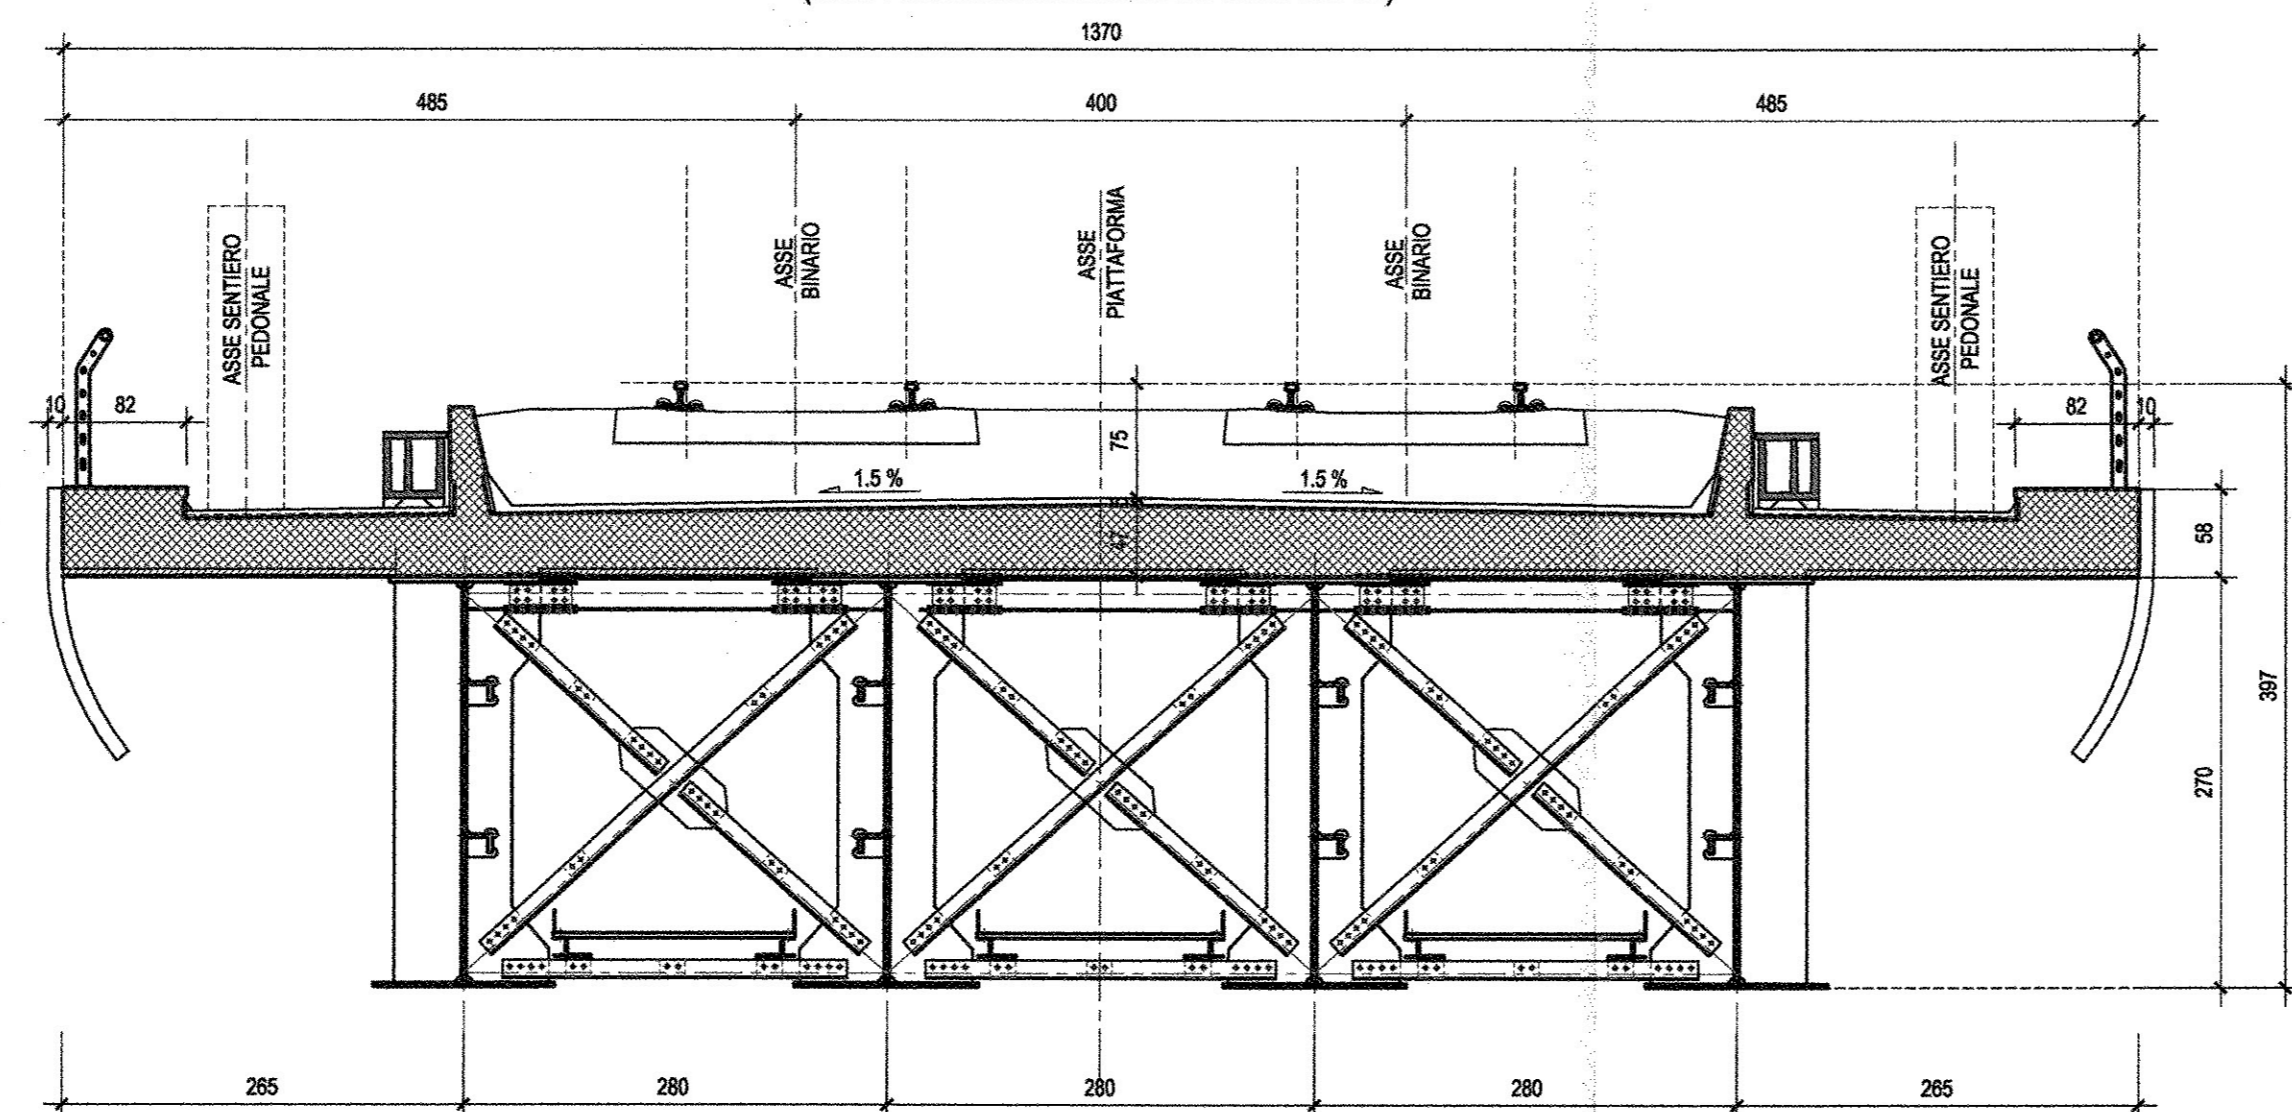

SEZIONE TIPO IN CAMPATA-Scala 1:50  
(CAMPATA IN ACCIAIO PILE P29-P30)

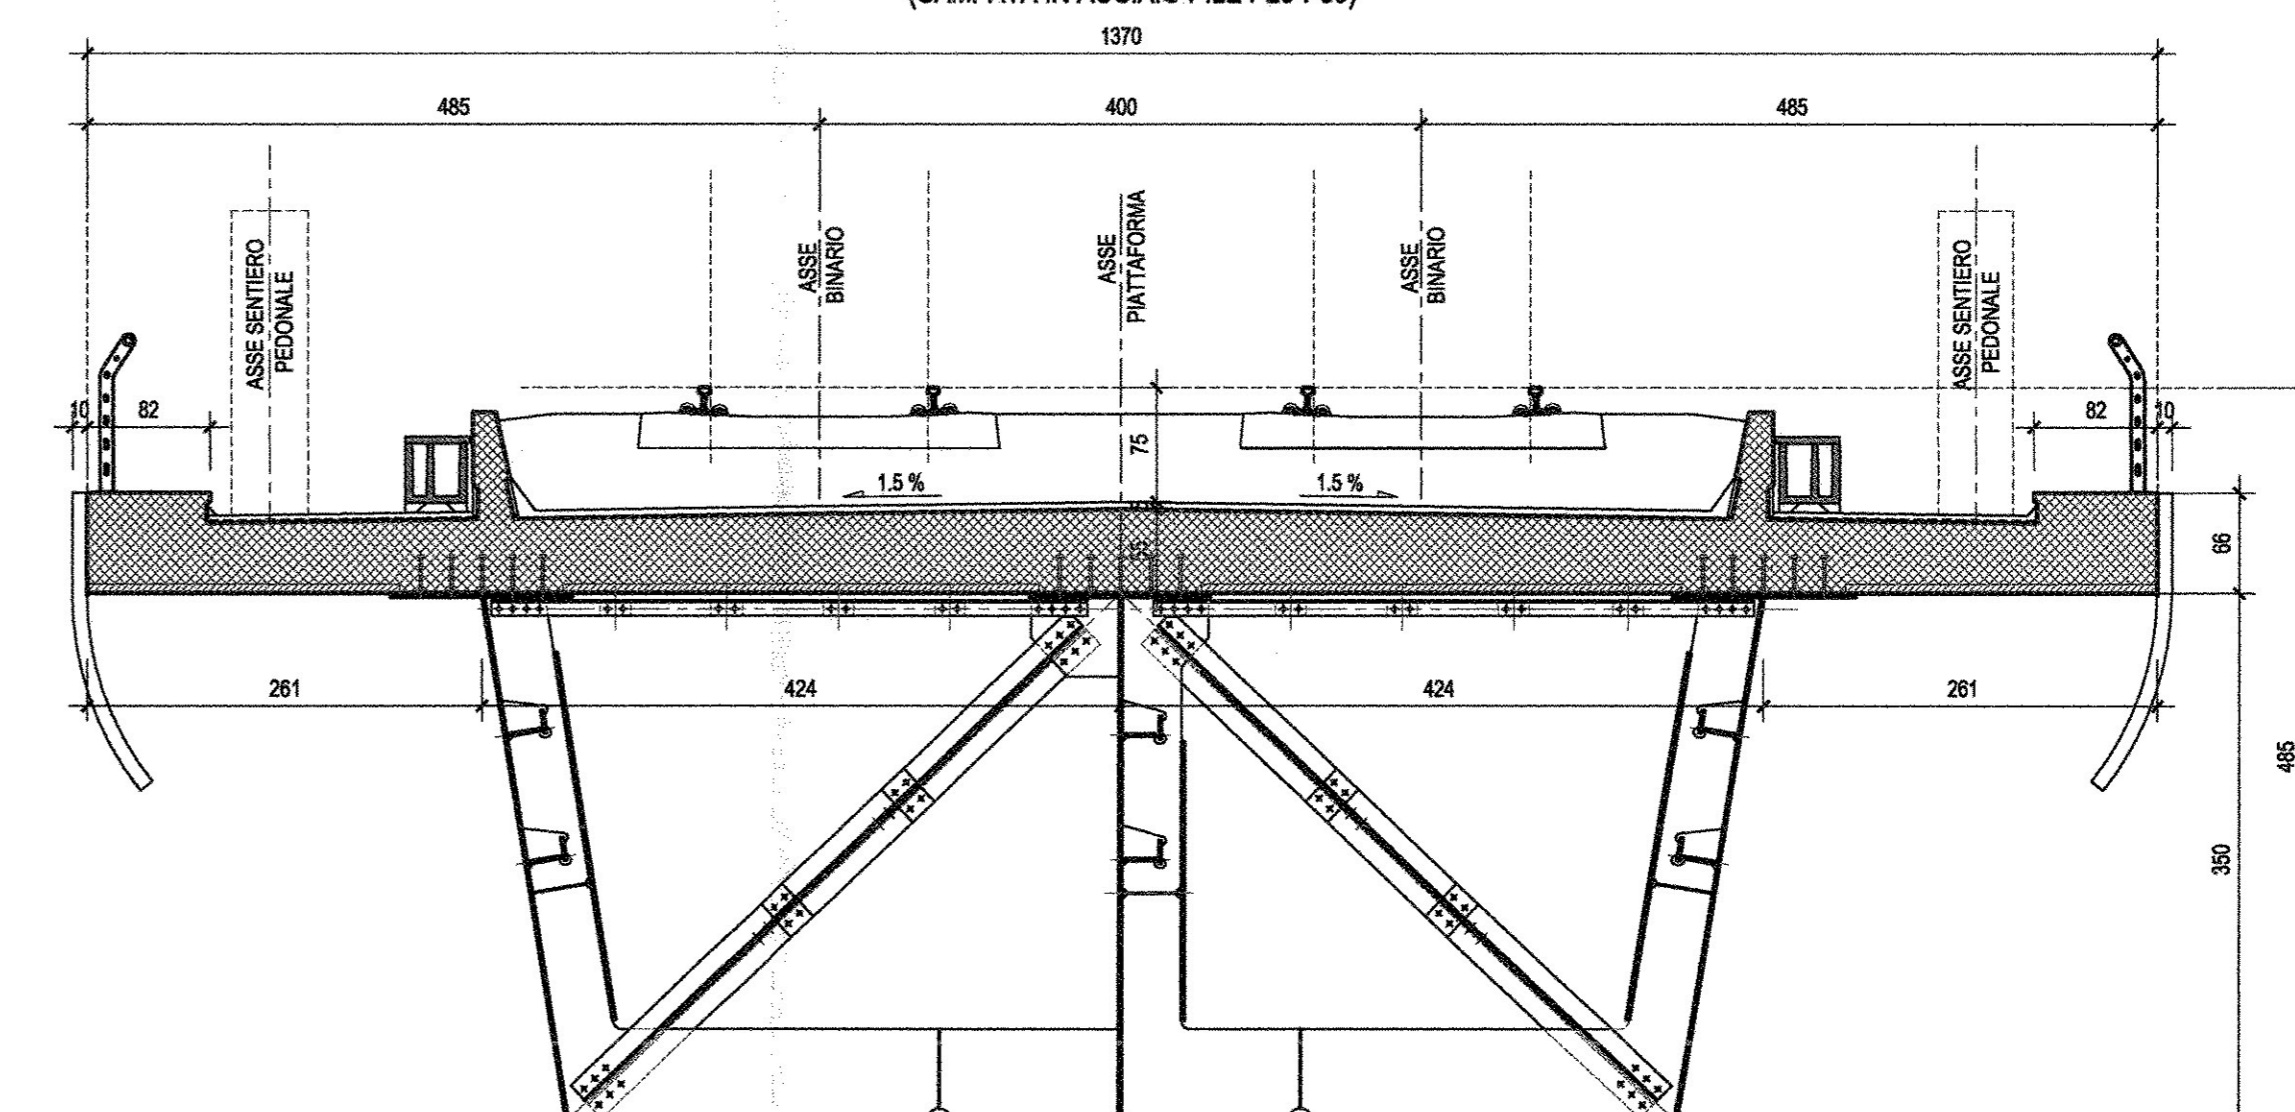

COMMITTENTE:  
  
**RFI**  
 RETE FERROVIARIA ITALIANA  
 GRUPPO FERROVIE DELLO STATO ITALIANI

PROGETTAZIONE:  
  
**ITALFER**  
 GRUPPO FERROVIE DELLO STATO ITALIANI

**U.O. STRUTTURE**  
**PROGETTO DEFINITIVO**  
**ITINERARIO NAPOLI - BARI**  
**VARIANTE LINEA CANCELLO - NAPOLI**  
**VI01 - VIADOTTO DAL Km. 6+650 al Km. 8+486.82**

Strutture  
 Pianta impalcato, prospetto e sezioni trasversali dell'opera (tav. 6 di 11)

SCALA:  
**1:200**

COMMESSA LOTTO FASE ENTE TIPO DOC. OPERA/DISCIPLINA Progr. REV.

IF0E 00 D 09 A9 VI010100 017 A

Rev.	Descrizione	Redatto	Data	Verificato	Data	Approvato	Data	Autorizzato Data
A	Emesso per C.D.P.	M. Pizzuti	Luglio 2015	F. Scattolon	Luglio 2015	[Signature]	Luglio 2015	[Signature]