




PROSPETTO-Scala 1:200

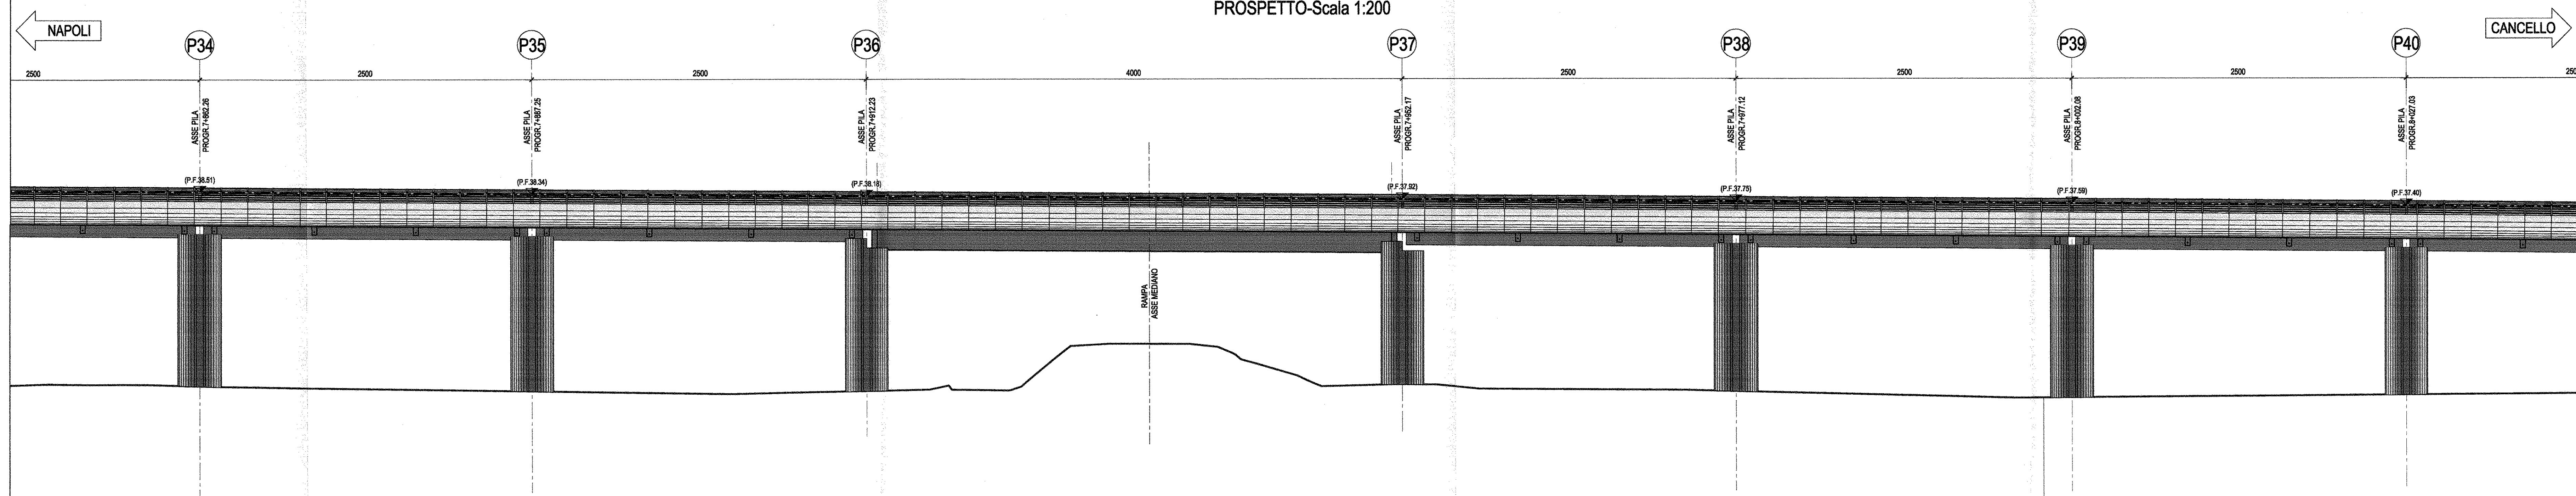


PIANTA IMPALCATO-Scala 1:200

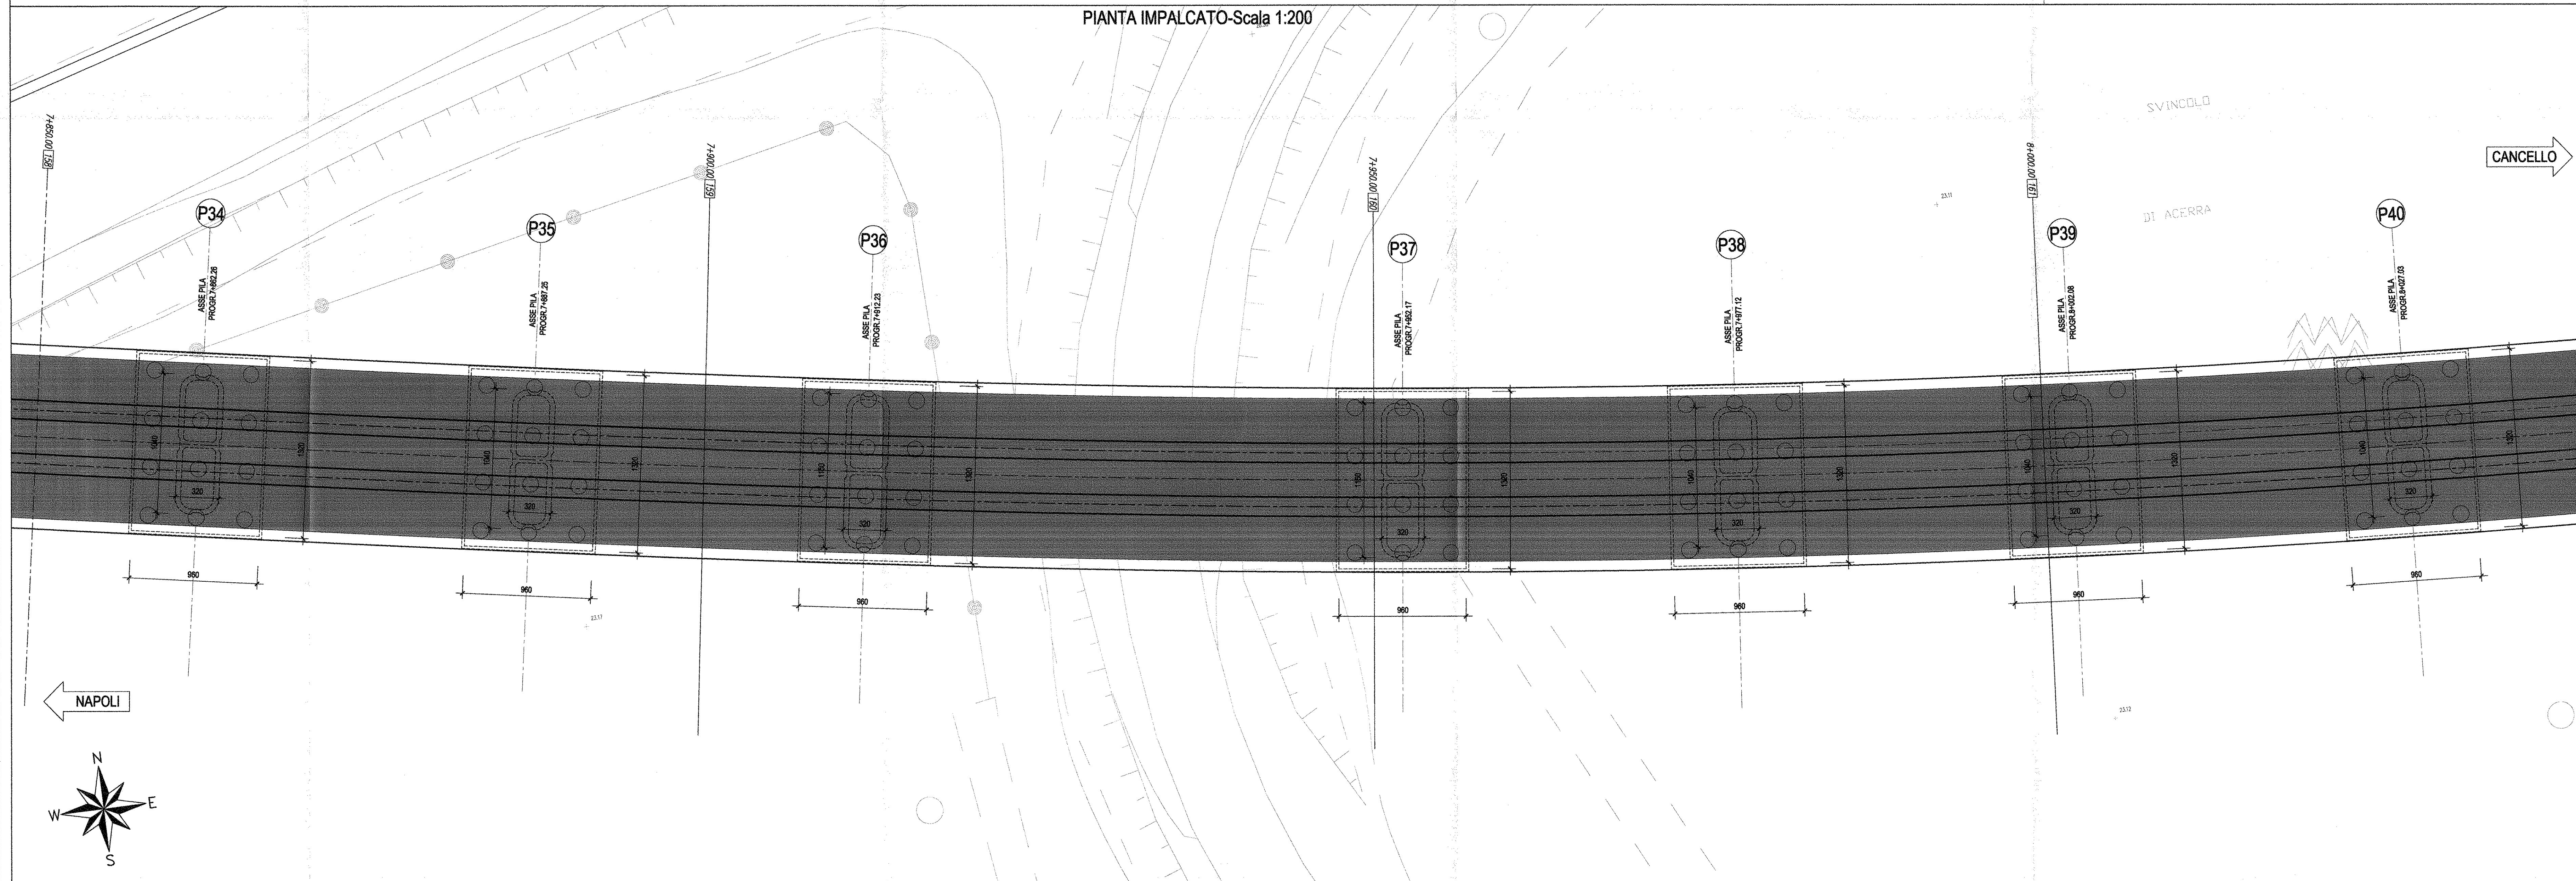

SEZIONE TIPO IN ASSE APPOGGIO-Scala 1:50
(CAMPATA IN C.A.P.)

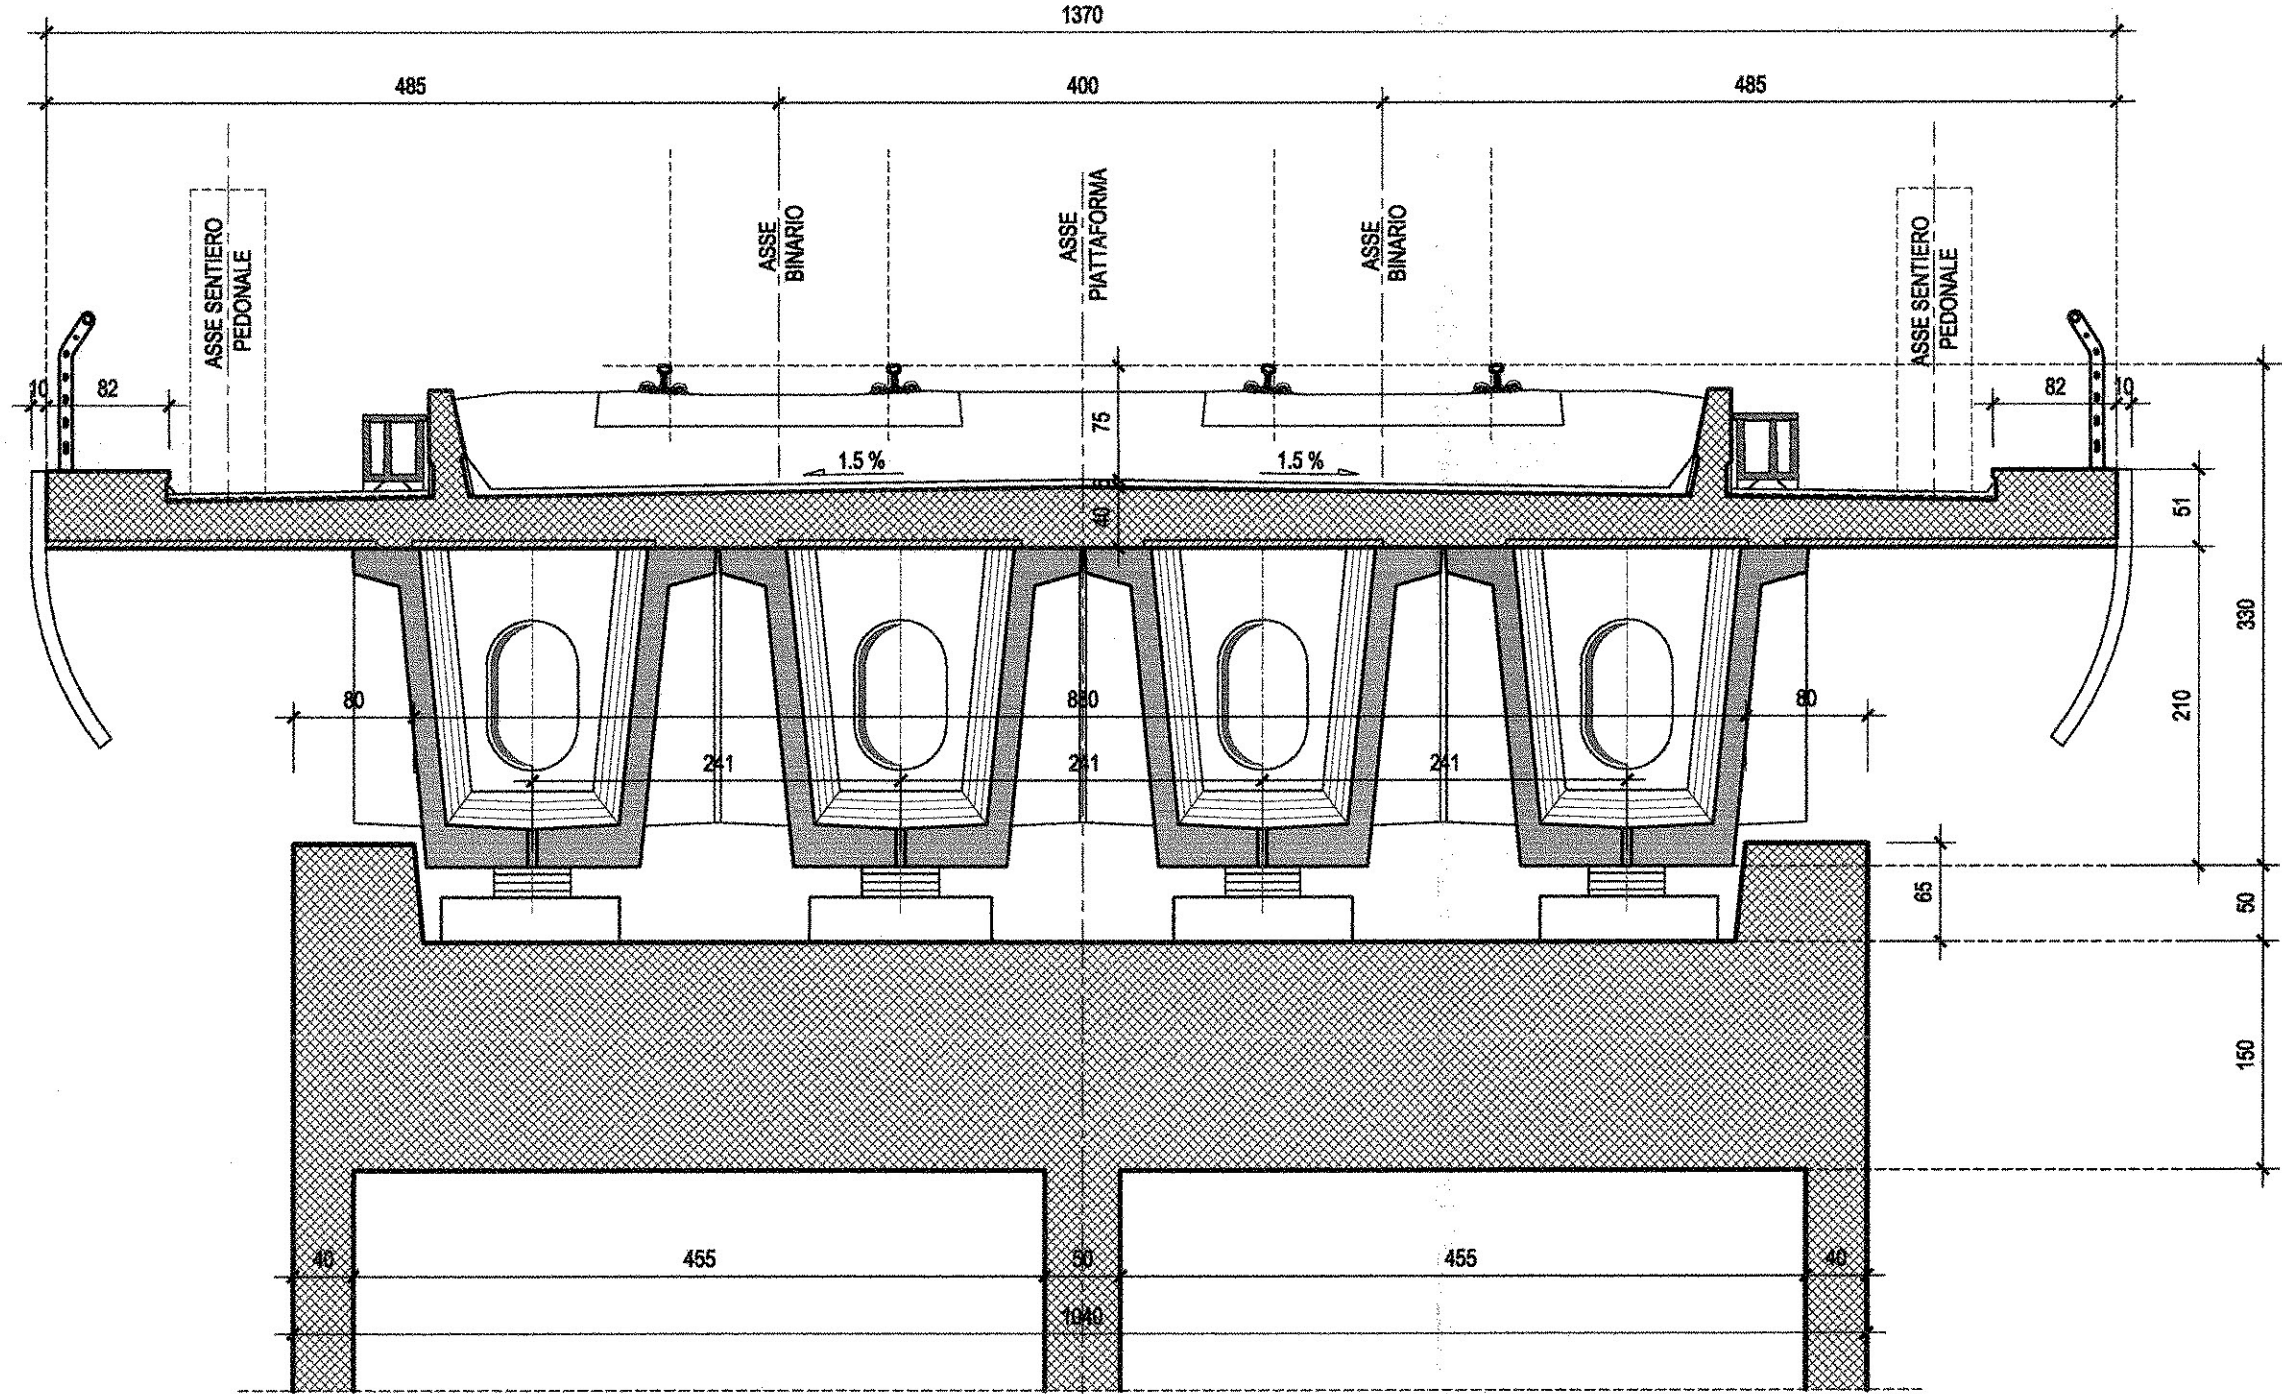

SEZIONE TIPO IN CAMPATA-Scala 1:50
(CAMPATA IN ACCIAIO PILE P36-P37)

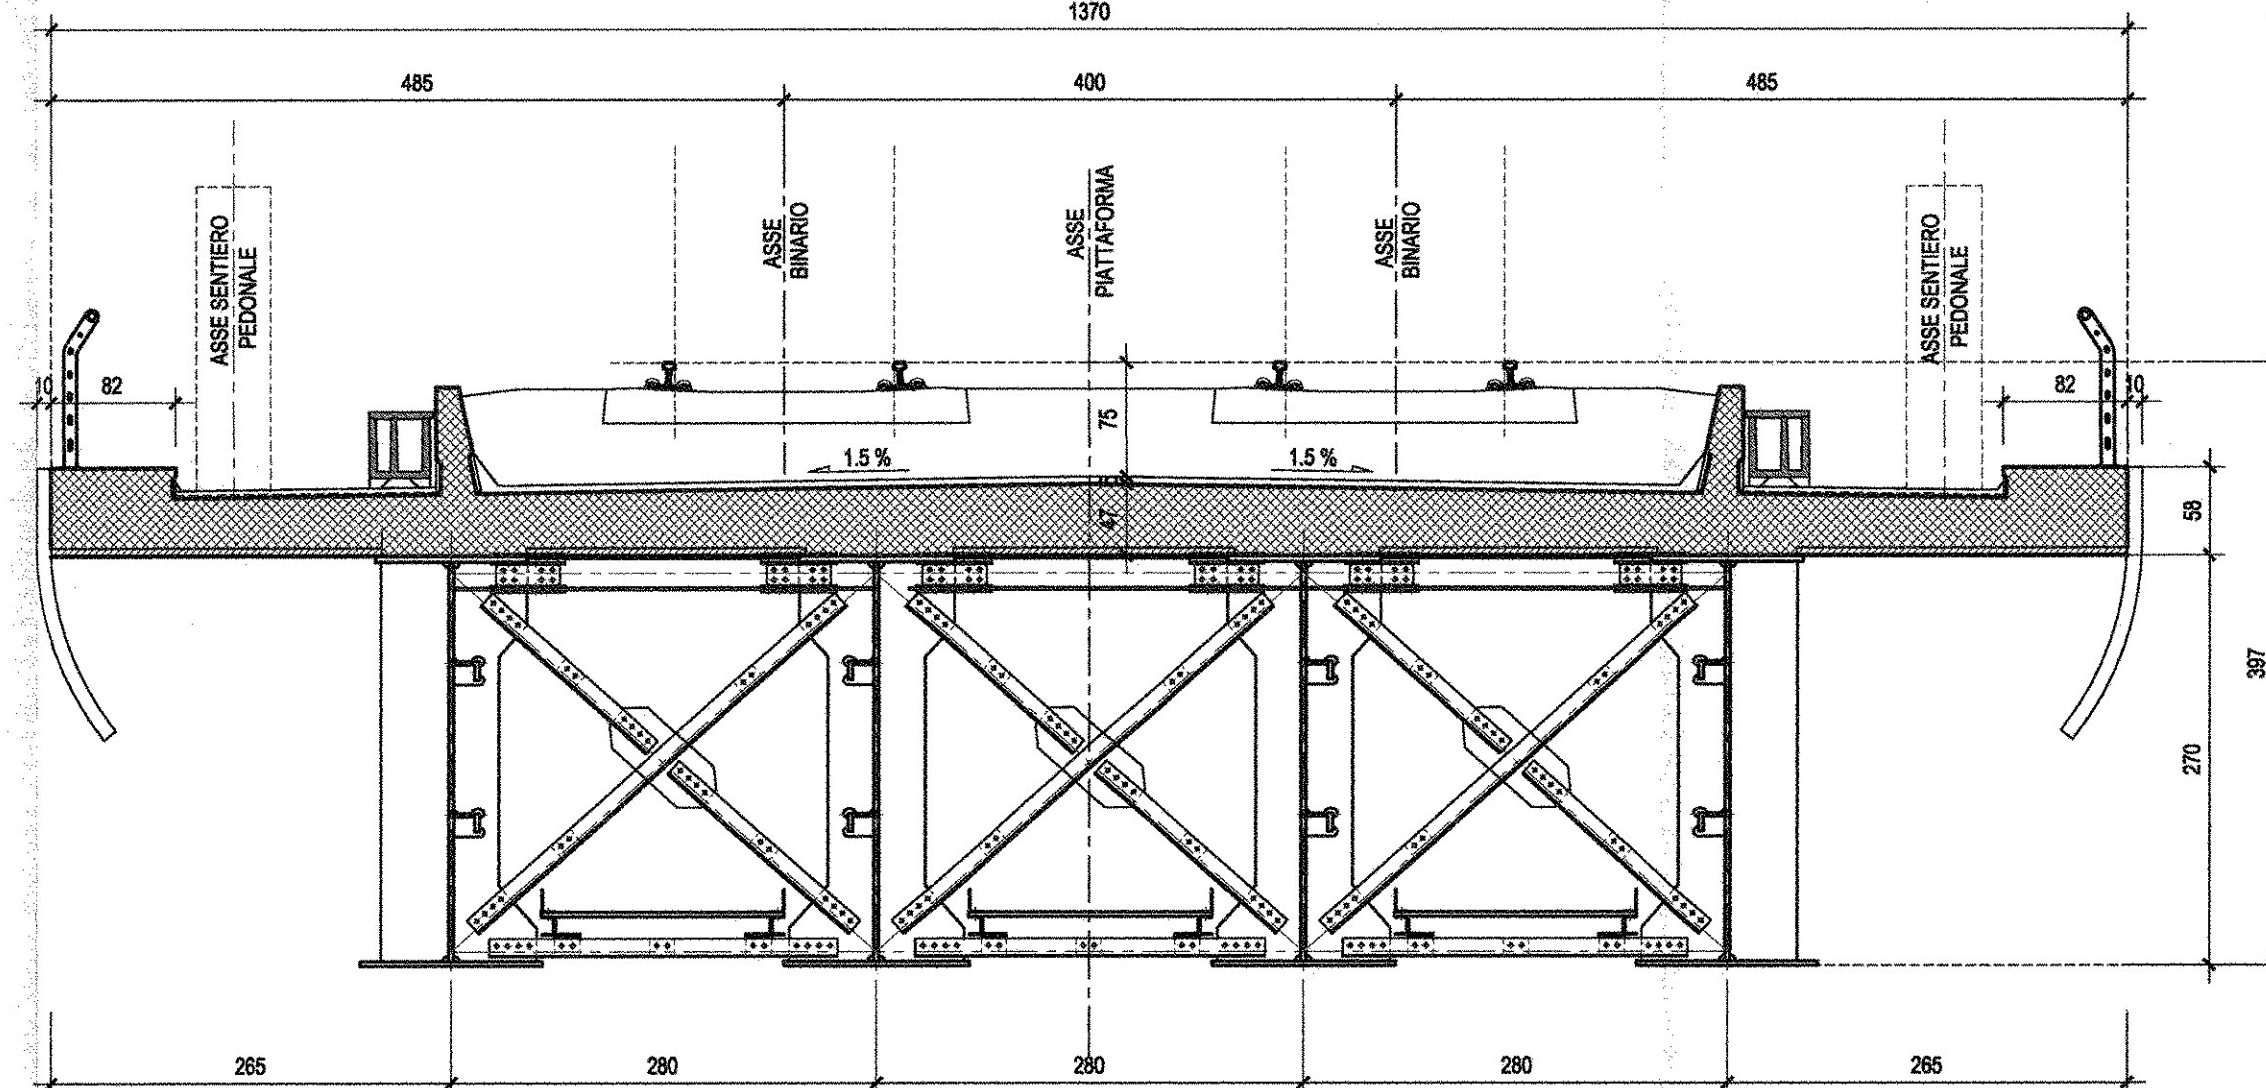

COMMITTENTE:
RFI
R.F.I. - INFRASTRUTTURE FERROVIARIE ITALIANE
GRUPPO FERROVIE DELLO STATO ITALIANE

PROGETTAZIONE:
ITALFERR
GRUPPO FERROVIE DELLO STATO ITALIANE

U.O. STRUTTURE
PROGETTO DEFINITIVO
ITINERARIO NAPOLI - BARI
VARIANTE LINEA CANCELLO - NAPOLI
VI01 - VIADOTTO DAL Km. 6+650 al Km. 8+486.82
Strutture
Pianta impalcato, prospetto e sezioni trasversali dell'opera (tav. 8 di 11)

SCALA:
1: 200

COMMESSA LOTTO FASE ENTE TIPO DOC. OPERA/DISCIPLINA PROGR. REV.

IF0E 00 D 09 A9 V10100 019 A

Rev.	Descrizione	Redatto	Data	Verificato	Data	Approvato	Data	Autorizzato Data
A	Estimato per C.E.S.	M. Piretti	Luglio 2010	F. Scudato	Luglio 2010	D. Agosti	Luglio 2010	A. Viora Luglio 2010