




PIANTA (MPALCATO)-Scala 1:200

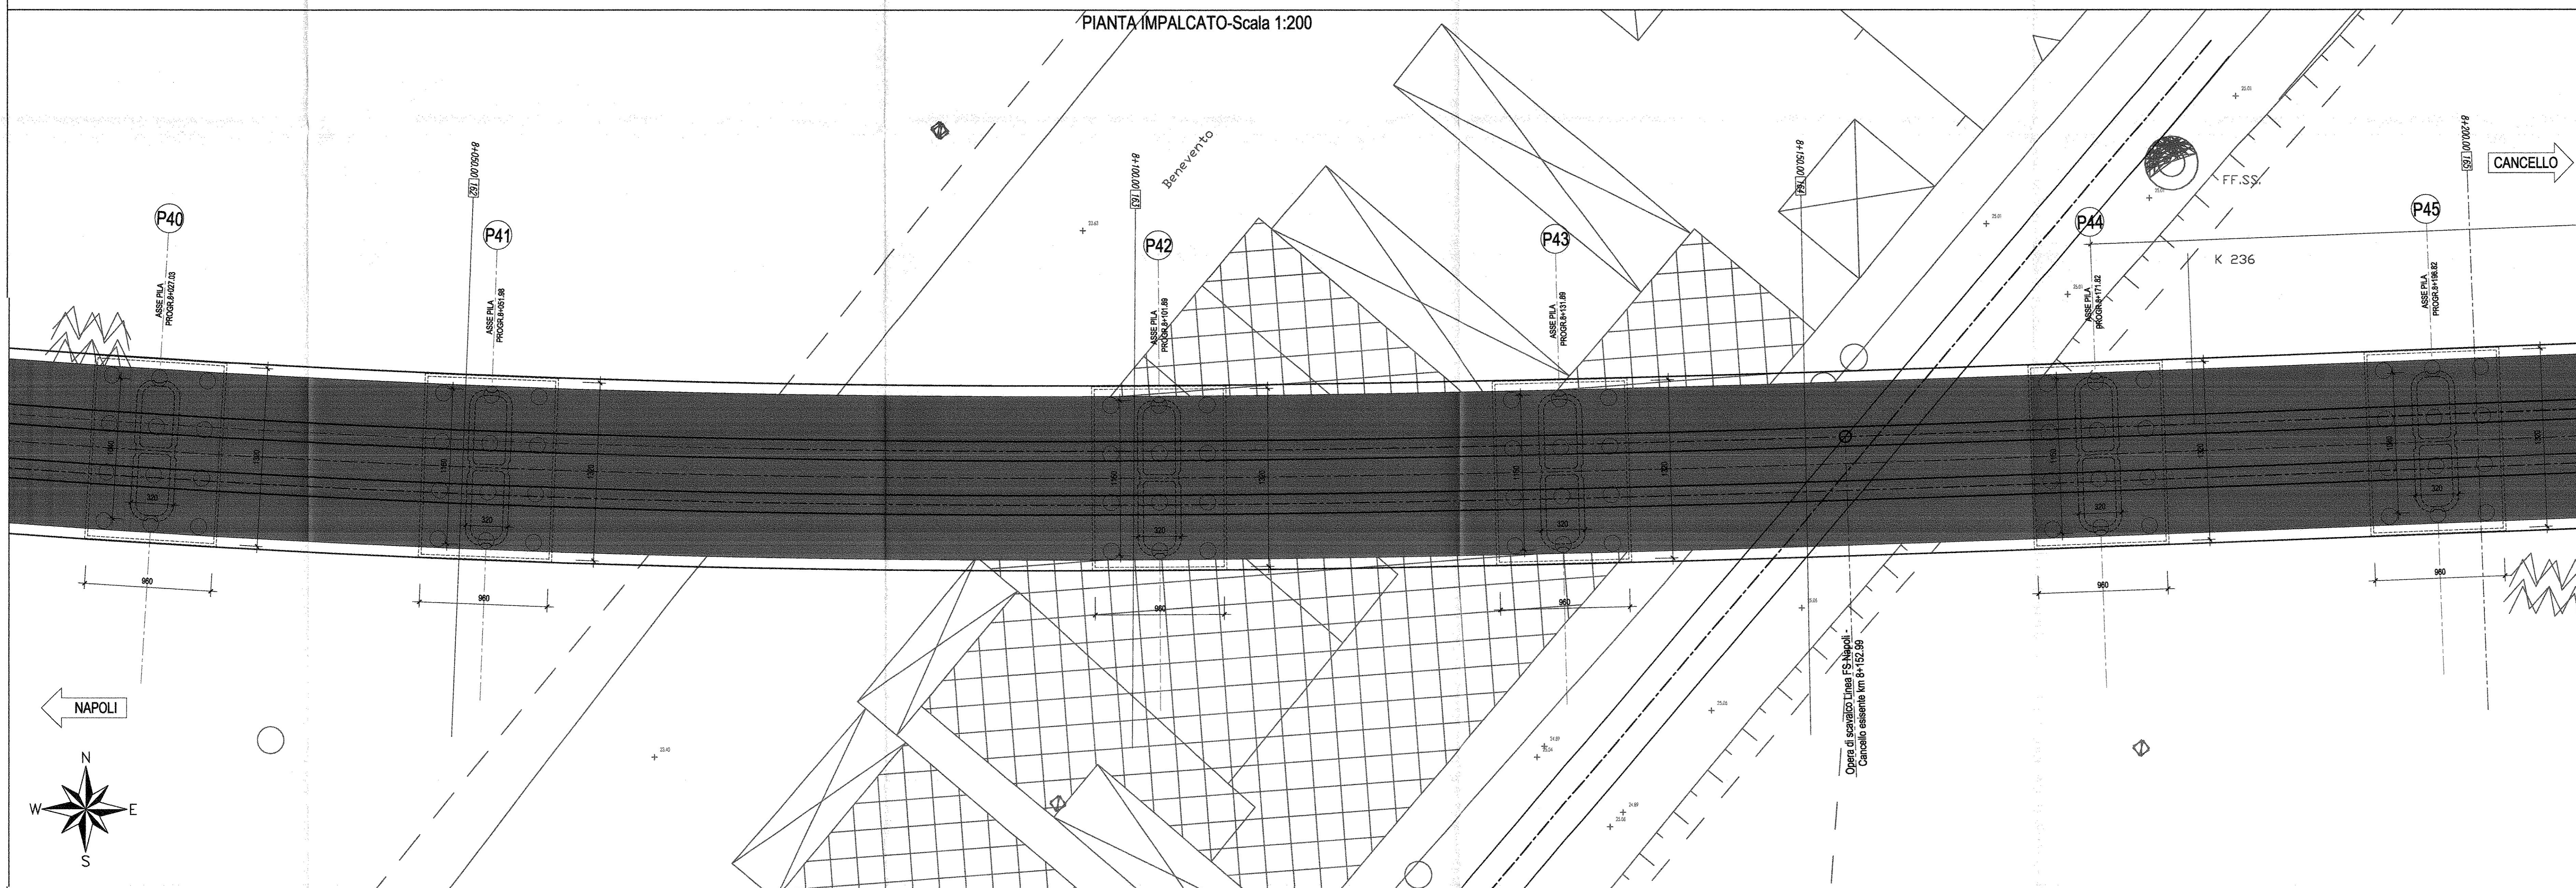

SEZIONE TIPO IN CAMPATA-Scala 1:50
(CAMPATA IN ACCIAIO FILE P41/P42)

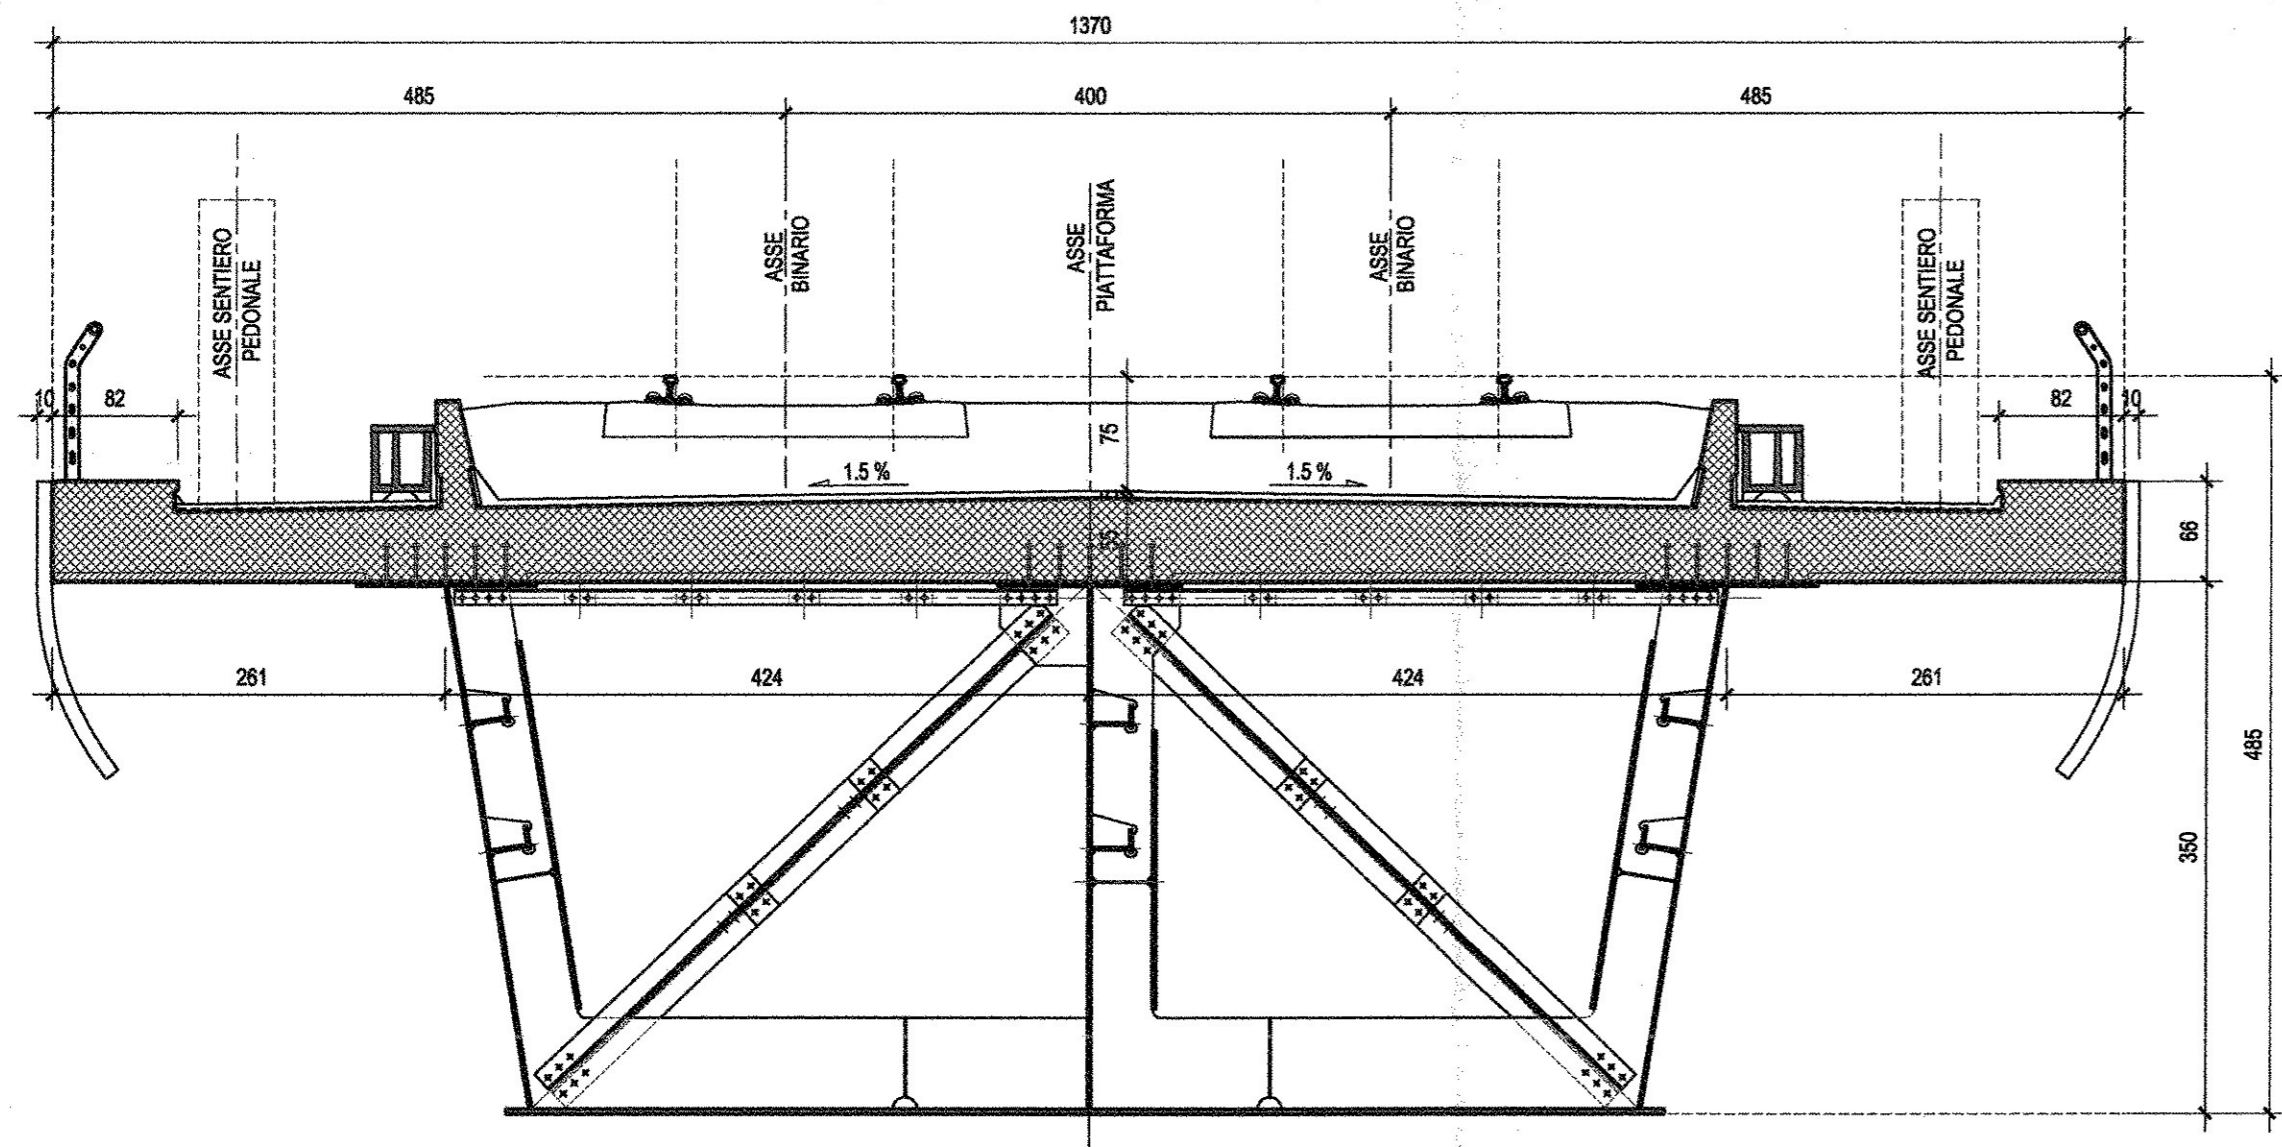

SEZIONE TIPO IN CAMPATA-Scala 1:50
(CAMPATA IN ACCIAIO FILE P42/P44)

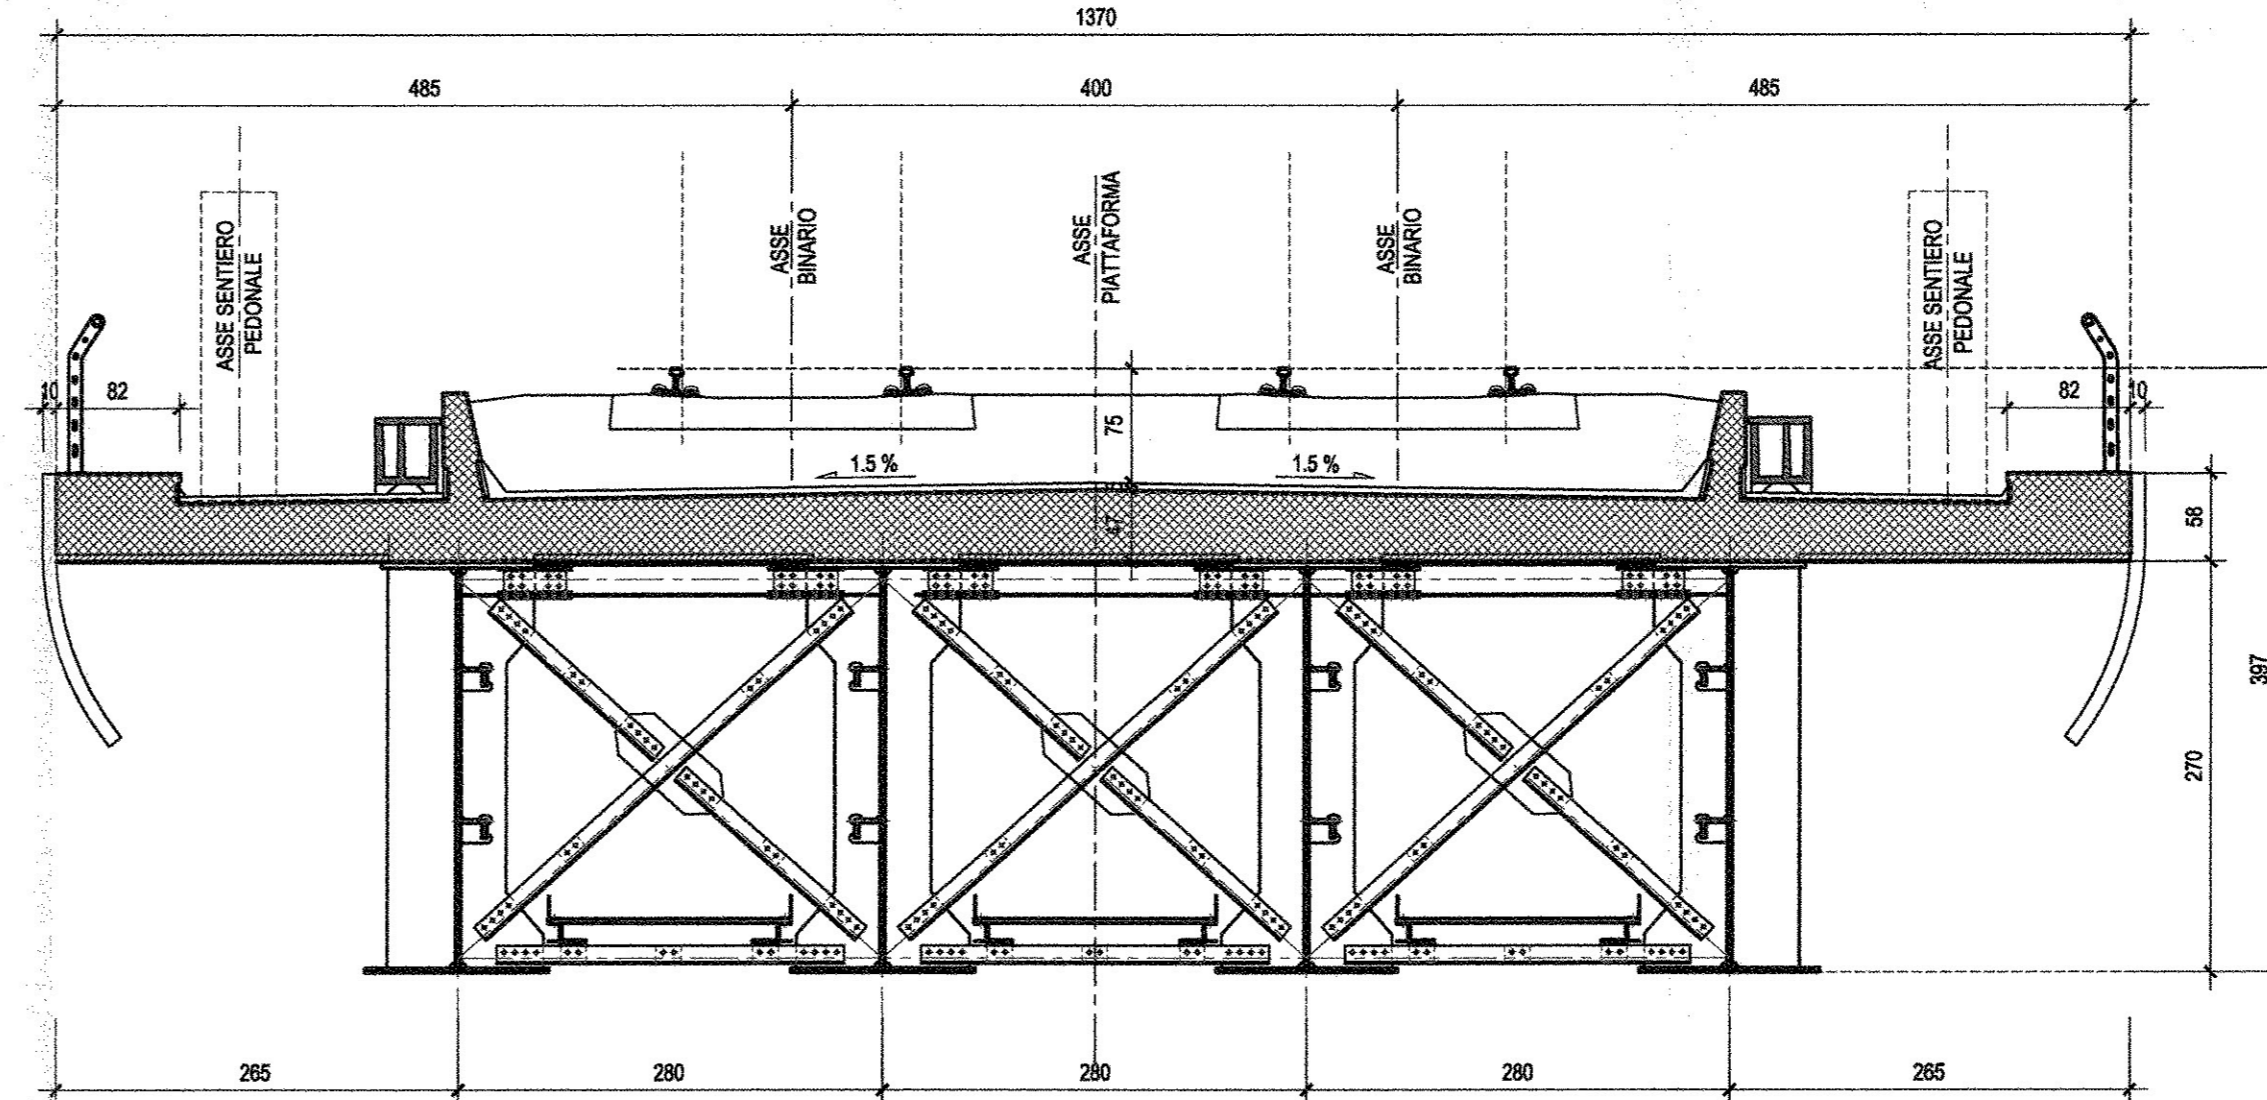

COMMITTENTE: **RFI**
RETE FERROVIARIA ITALIANA
GRUPPO FERROVIE DELLO STATO ITALIANE

PROGETTAZIONE: **ITALFERR**
GRUPPO FERROVIE DELLO STATO ITALIANE

U.O. STRUTTURE
PROGETTO DEFINITIVO
ITINERARIO NAPOLI - BARI
VARIANTE LINEA CANCELLO - NAPOLI
VI01 - VIADOTTO DAL Km. 6+650 al Km. 8+486.82
Strutture
Pianta impalcato, prospetto e sezioni trasversali dell'opera (tav. 9 di 11)

SCALA:
1:200

COMMESSA LOTTO FASE ENTE TIPO DOC. OPERA/DISCIPLINA PROG. REV.
I F 0 E 0 0 D 0 9 A 9 V I 0 1 0 0 0 2 0 A

Rev.	Descrizione	Redatto	Data	Verificato	Data	Approvato	Data	Autorizzato	Data
A	Emissione per C.C.D.		14/05/2010		14/05/2010		14/05/2010		14/05/2010