




PROSPETTO-Scala 1:200

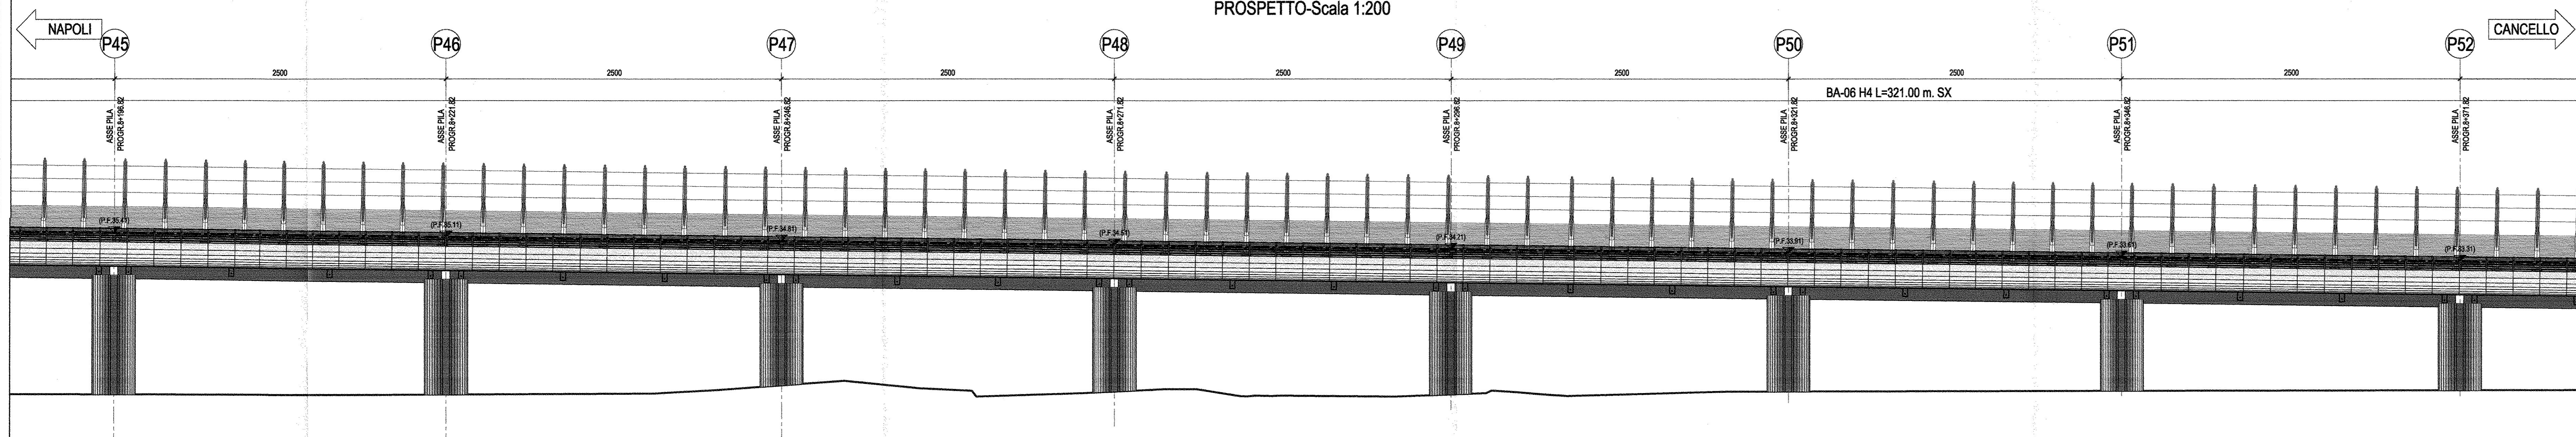

PIANTA IMPALCATO-Scala 1:200

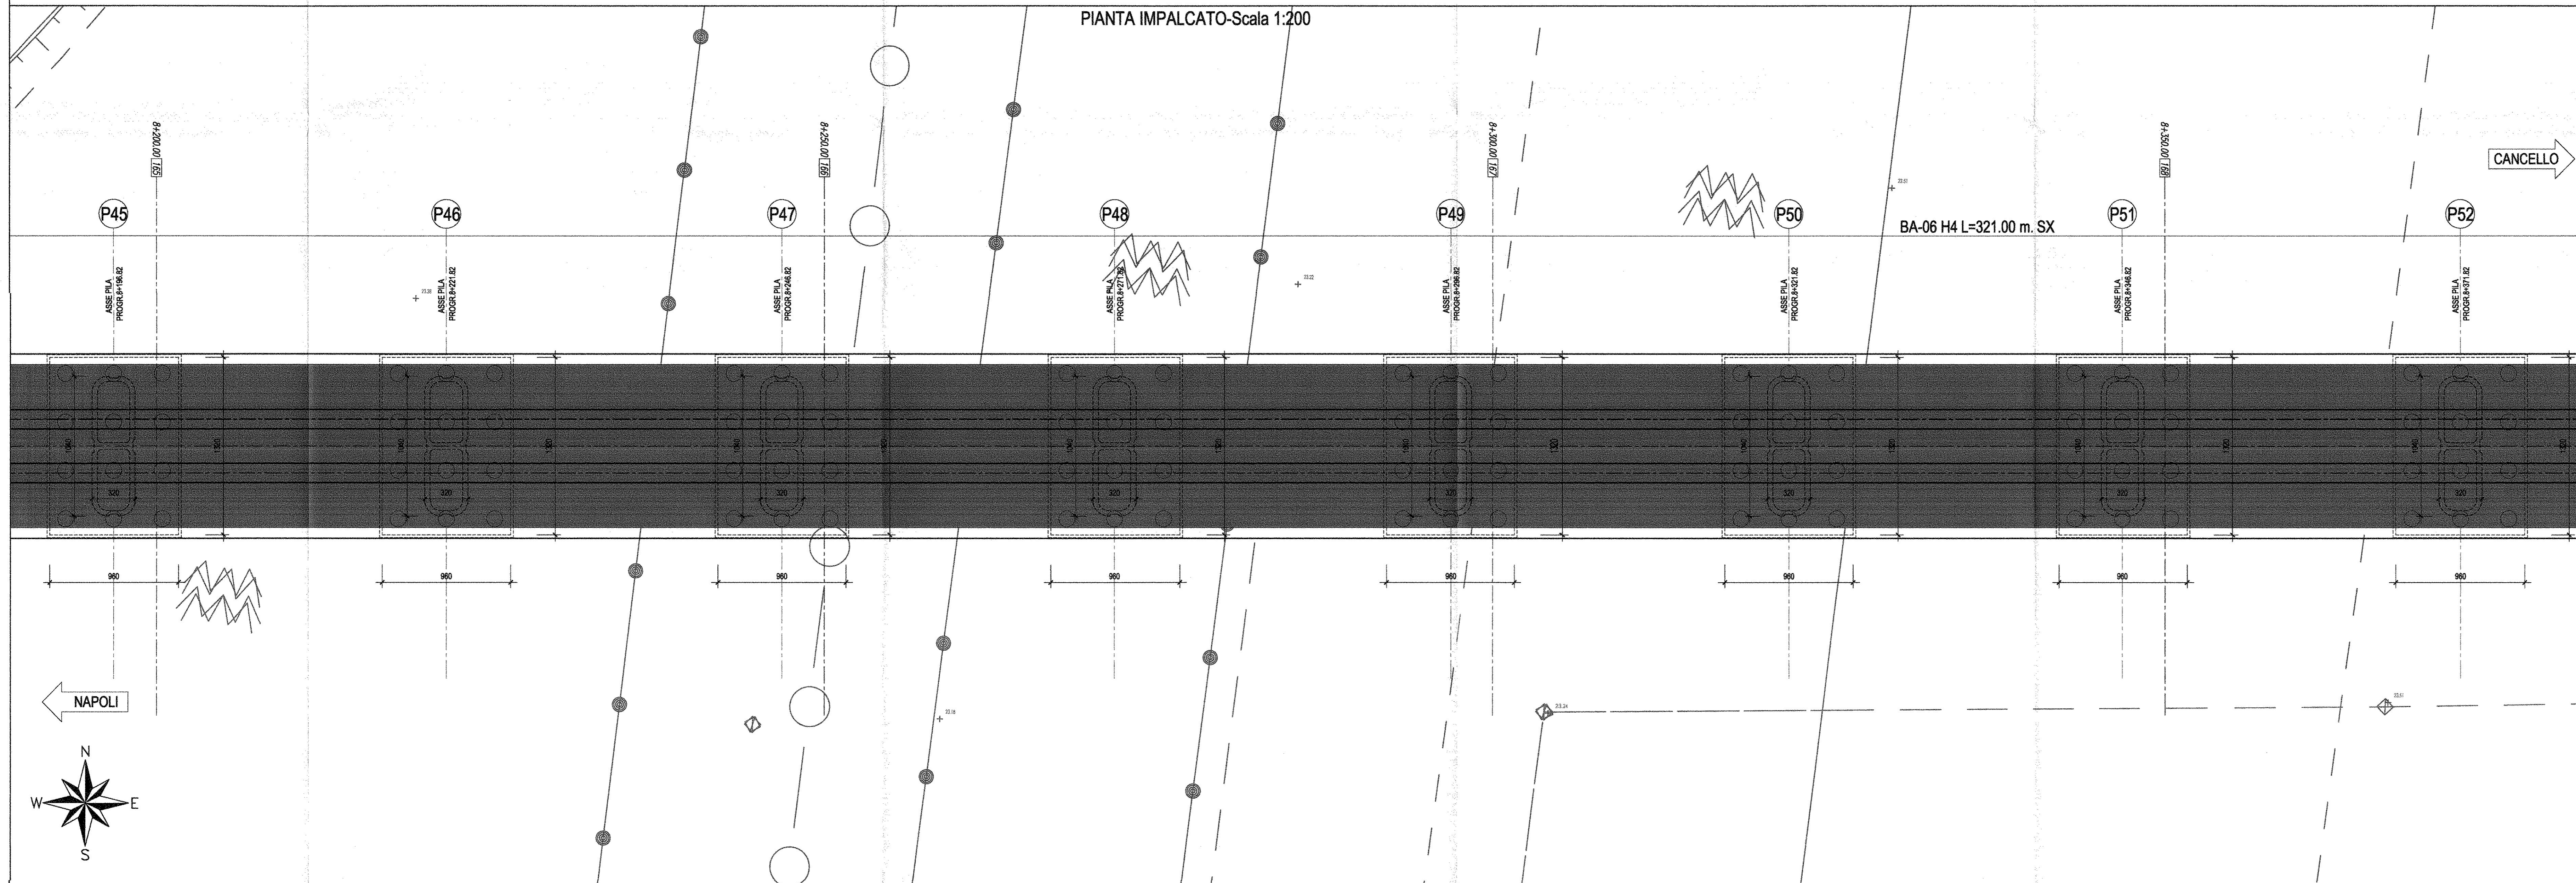


SEZIONE TIPO IN ASSE APPOGGIO-Scala 1:50
(CAMPATA IN C.A.P.)

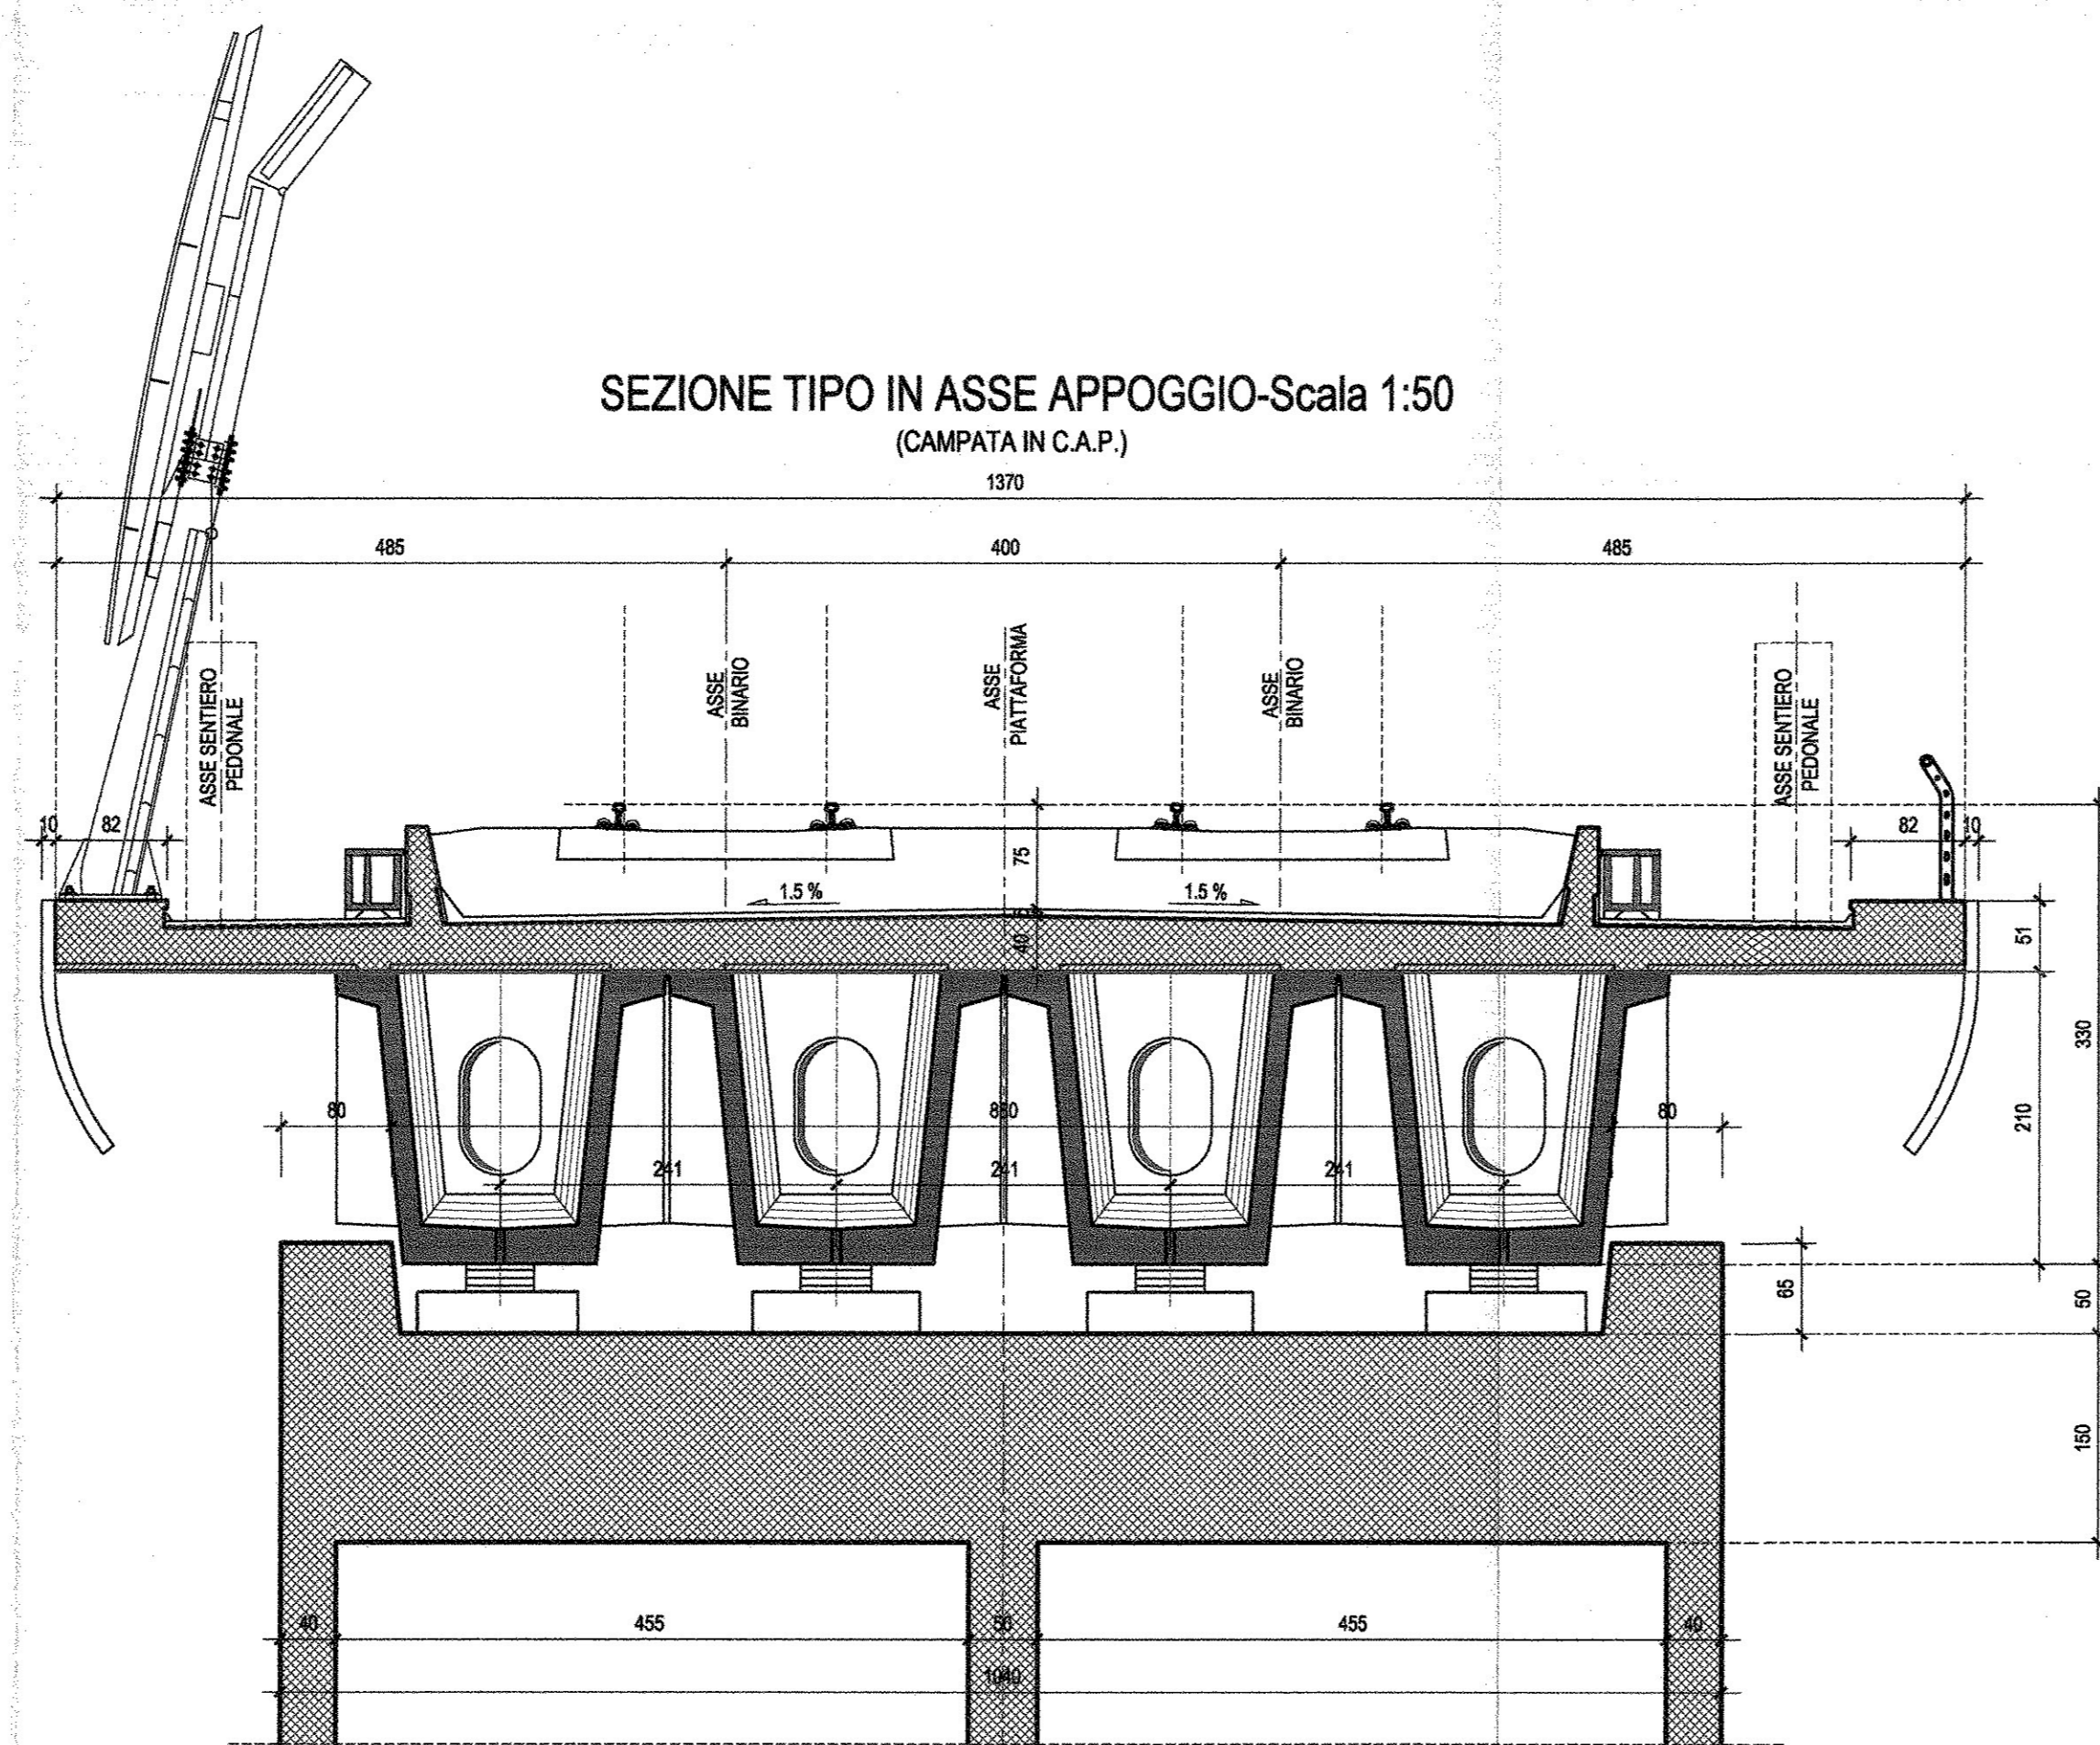

COMMITTENTE:

 GRUPPO FERROVIE DELLO STATO ITALIANI

PROGETTAZIONE:

 GRUPPO FERROVIE DELLO STATO ITALIANI

U.O. STRUTTURE
 PROGETTO DEFINITIVO
 ITINERARIO NAPOLI - BARI
 VARIANTE LINEA CANCELLO - NAPOLI
 VI01 - VIADOTTO DAL Km. 6+650 al Km. 8+486.82
 Strutture
 Pianta impalcato, prospetto e sezioni trasversali dell'opera (tav. 10 di 11)

SCALA:
 1: 200

COMMESSA	LOTTO	FASE	ENTE	TIPO DOC.	OPERADISCIPLINA	PROGR.	REV.
IF0E	00	D	09	A9	V10100	021	A

Rev.	Descrizione	Redatto	Data	Verificato	Data	Approvato	Data	Autore/Date
A	Ordinatore per C.D.P.	M. Pizzoli	Luglio 2010	F. Pizzoli	Luglio 2010	[Signature]	Luglio 2010	A. Scattolon