




SEZIONE A-A-Scala 1:50

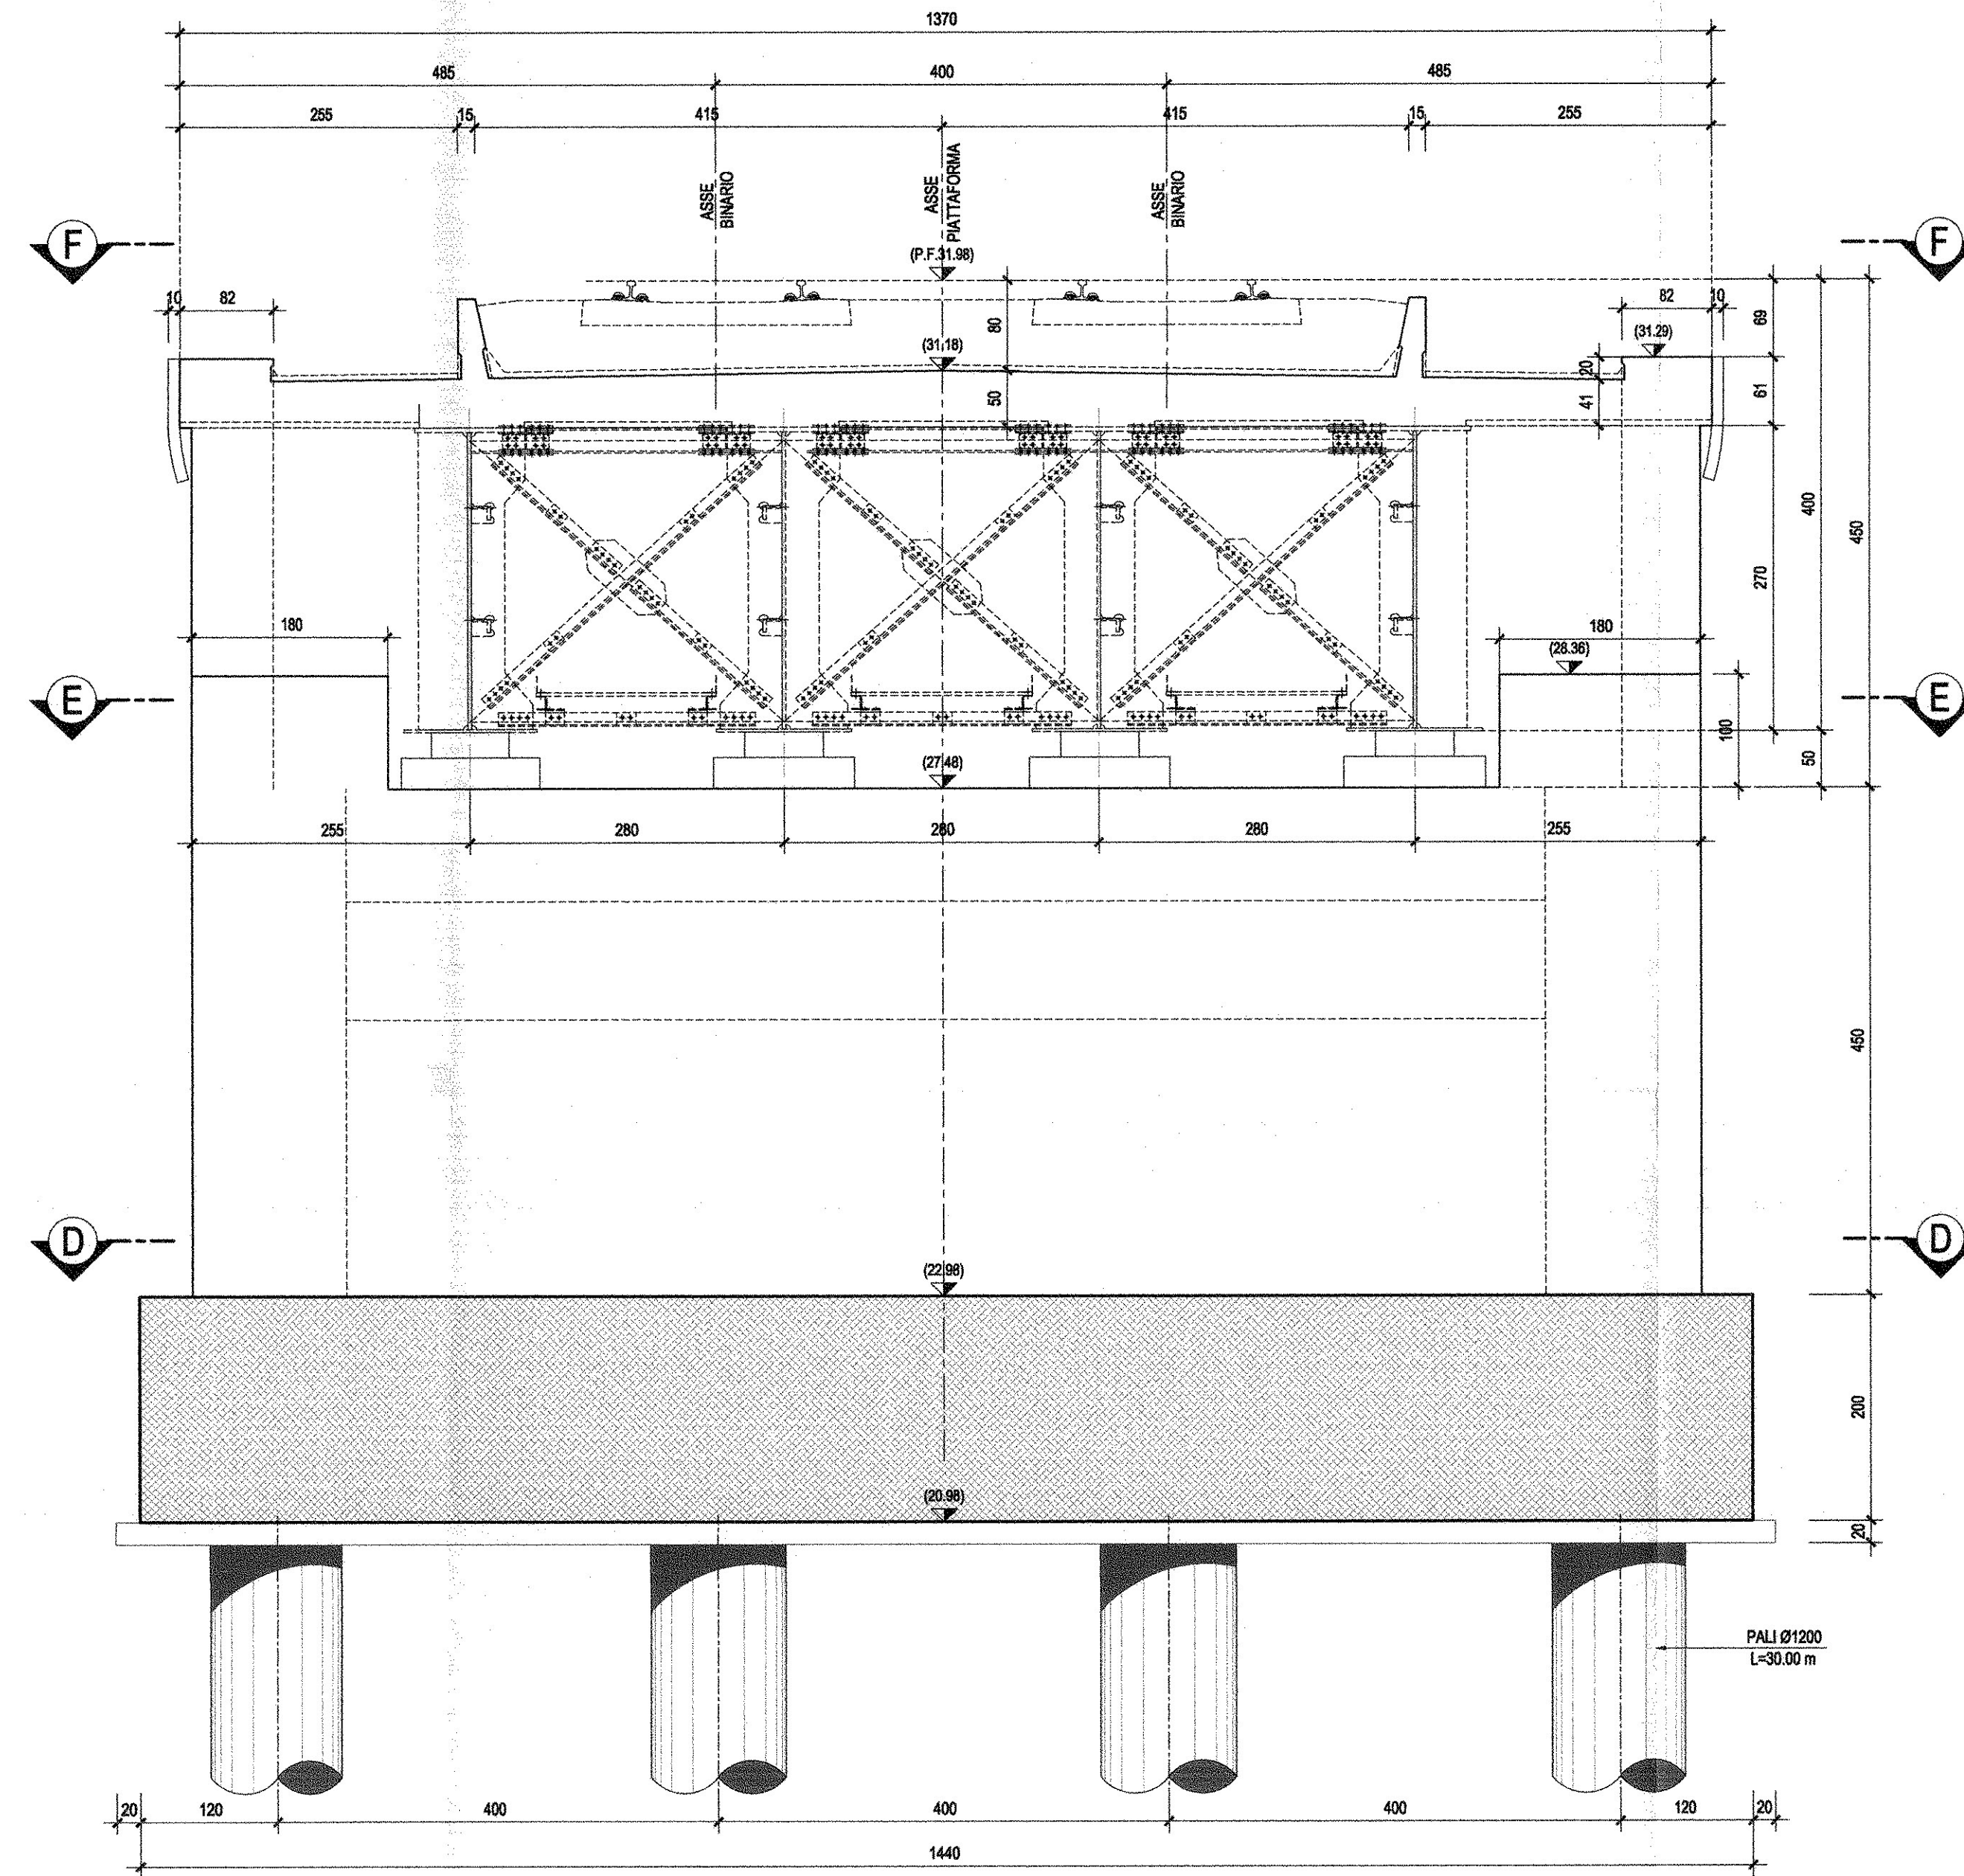


SEZIONE B-B-Scala 1:50

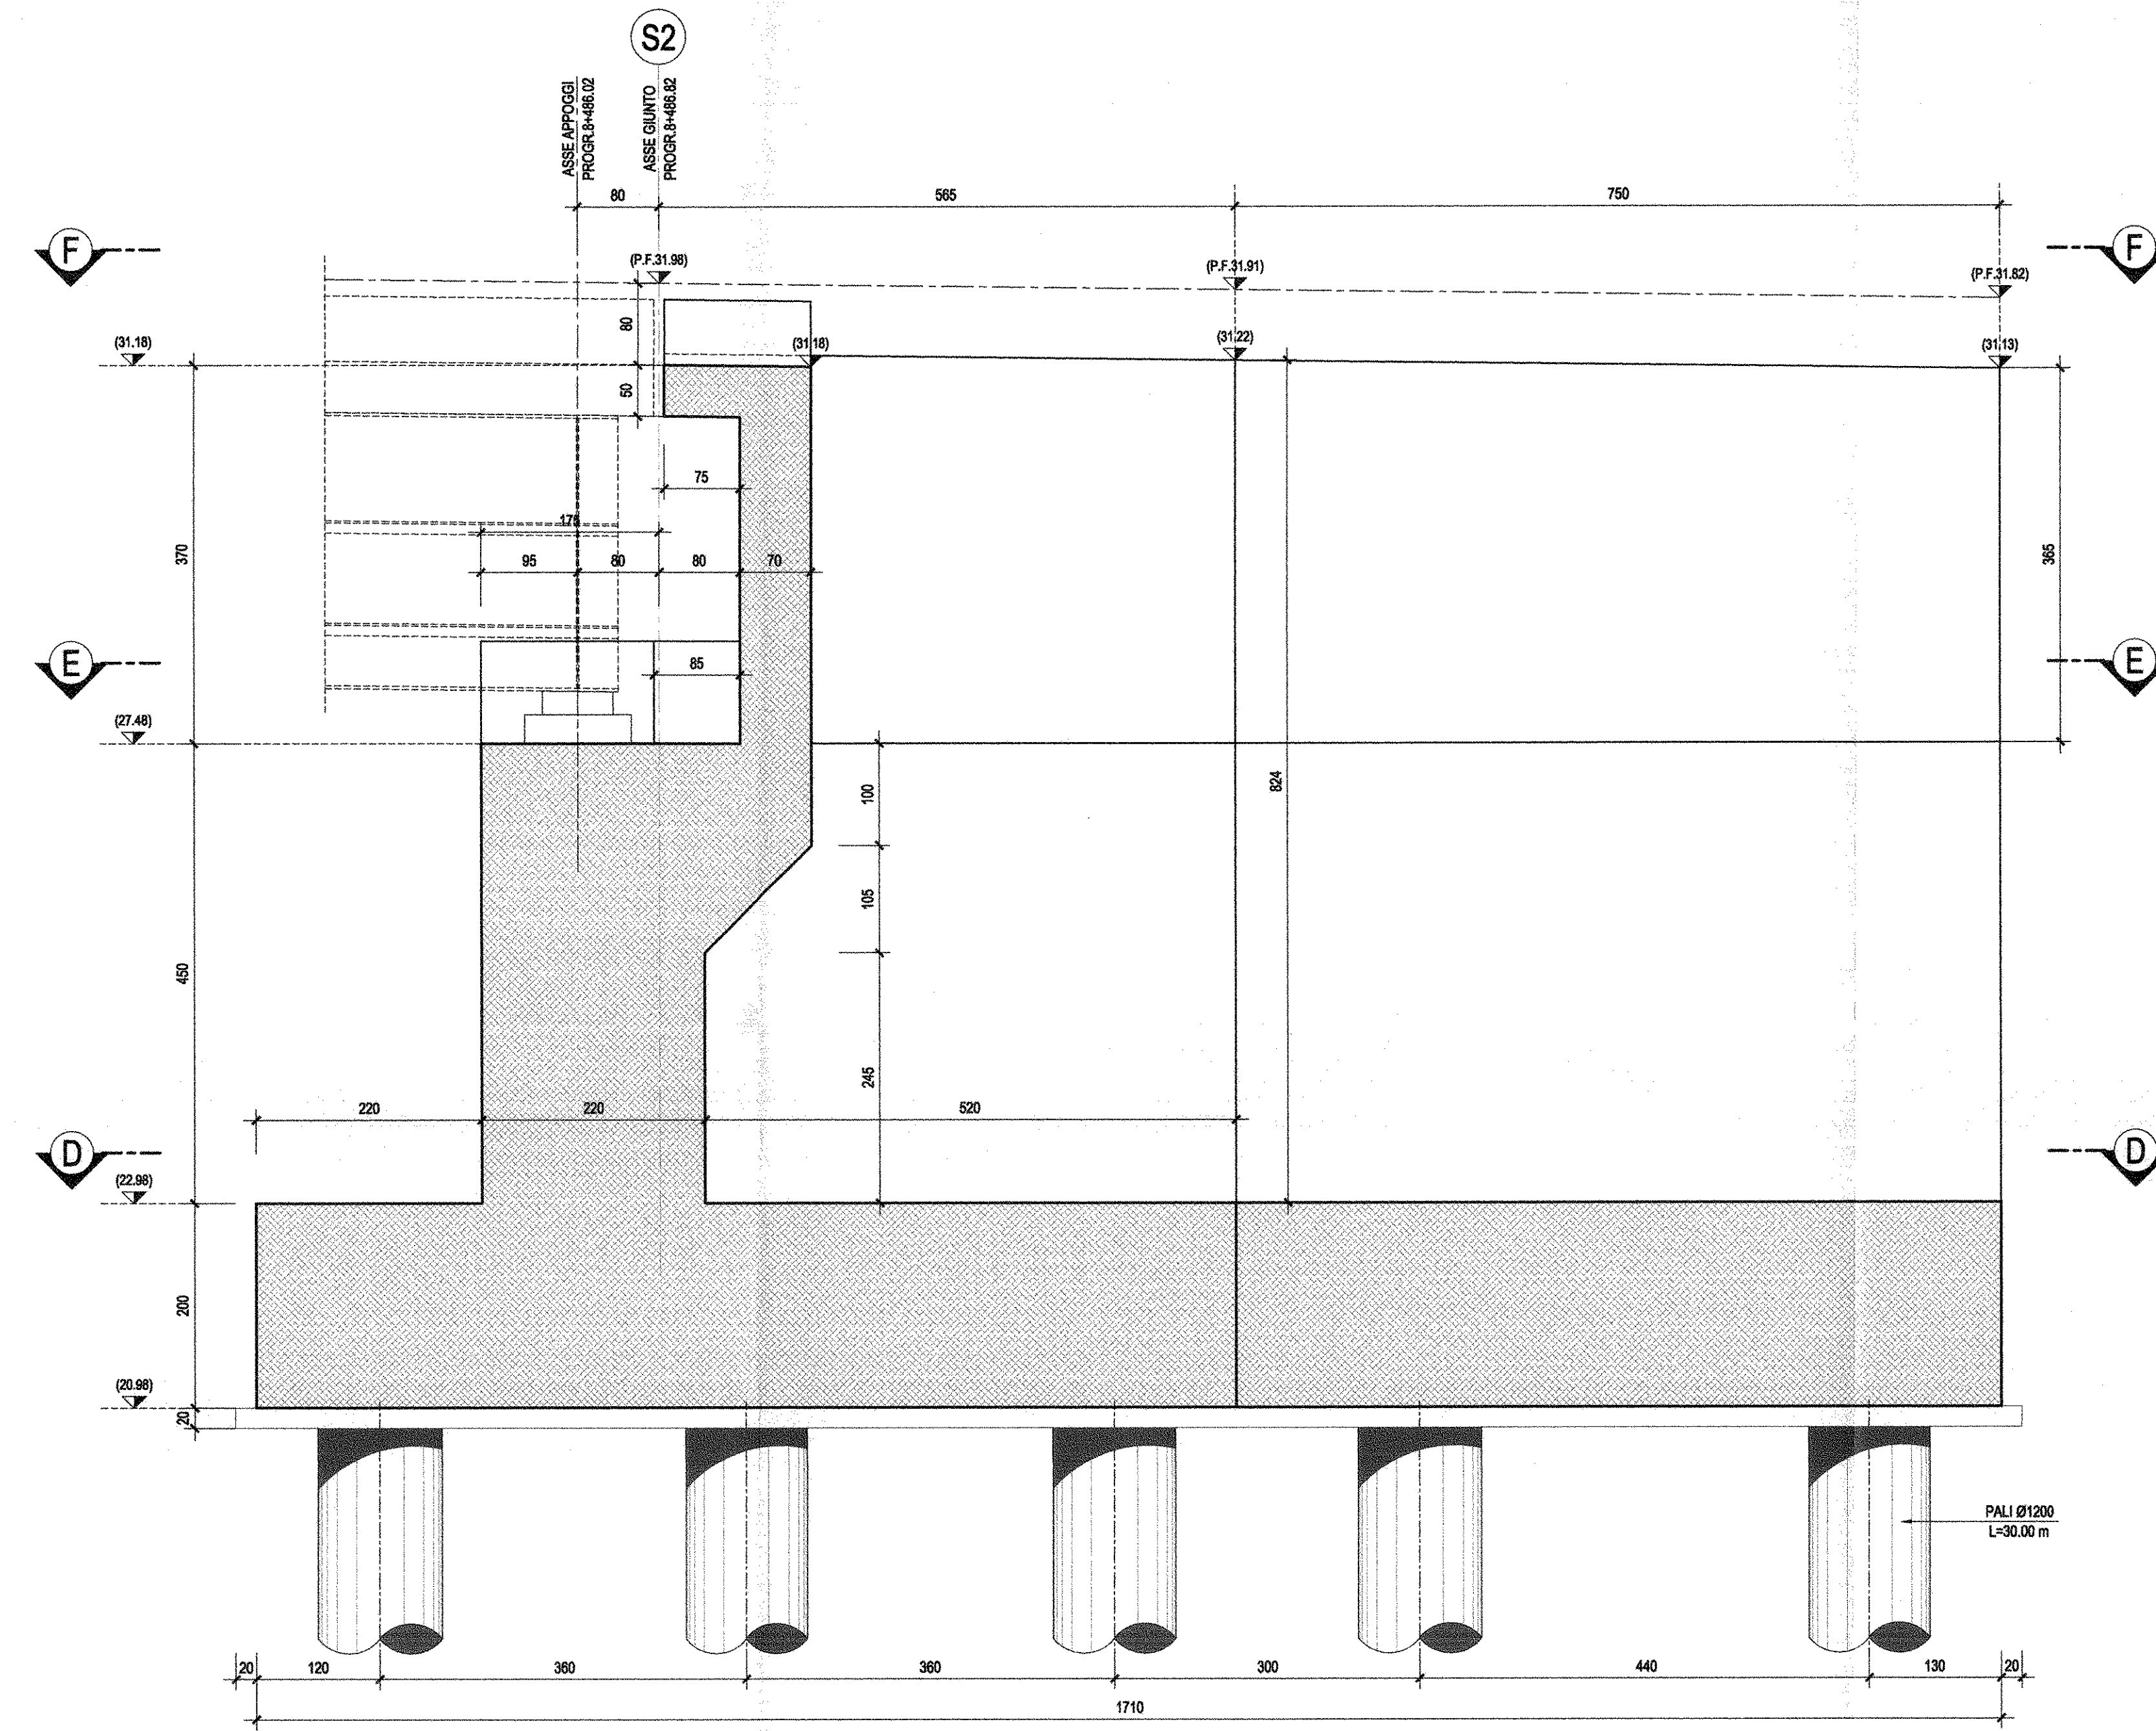


SEZIONE C-C-Scala 1:50

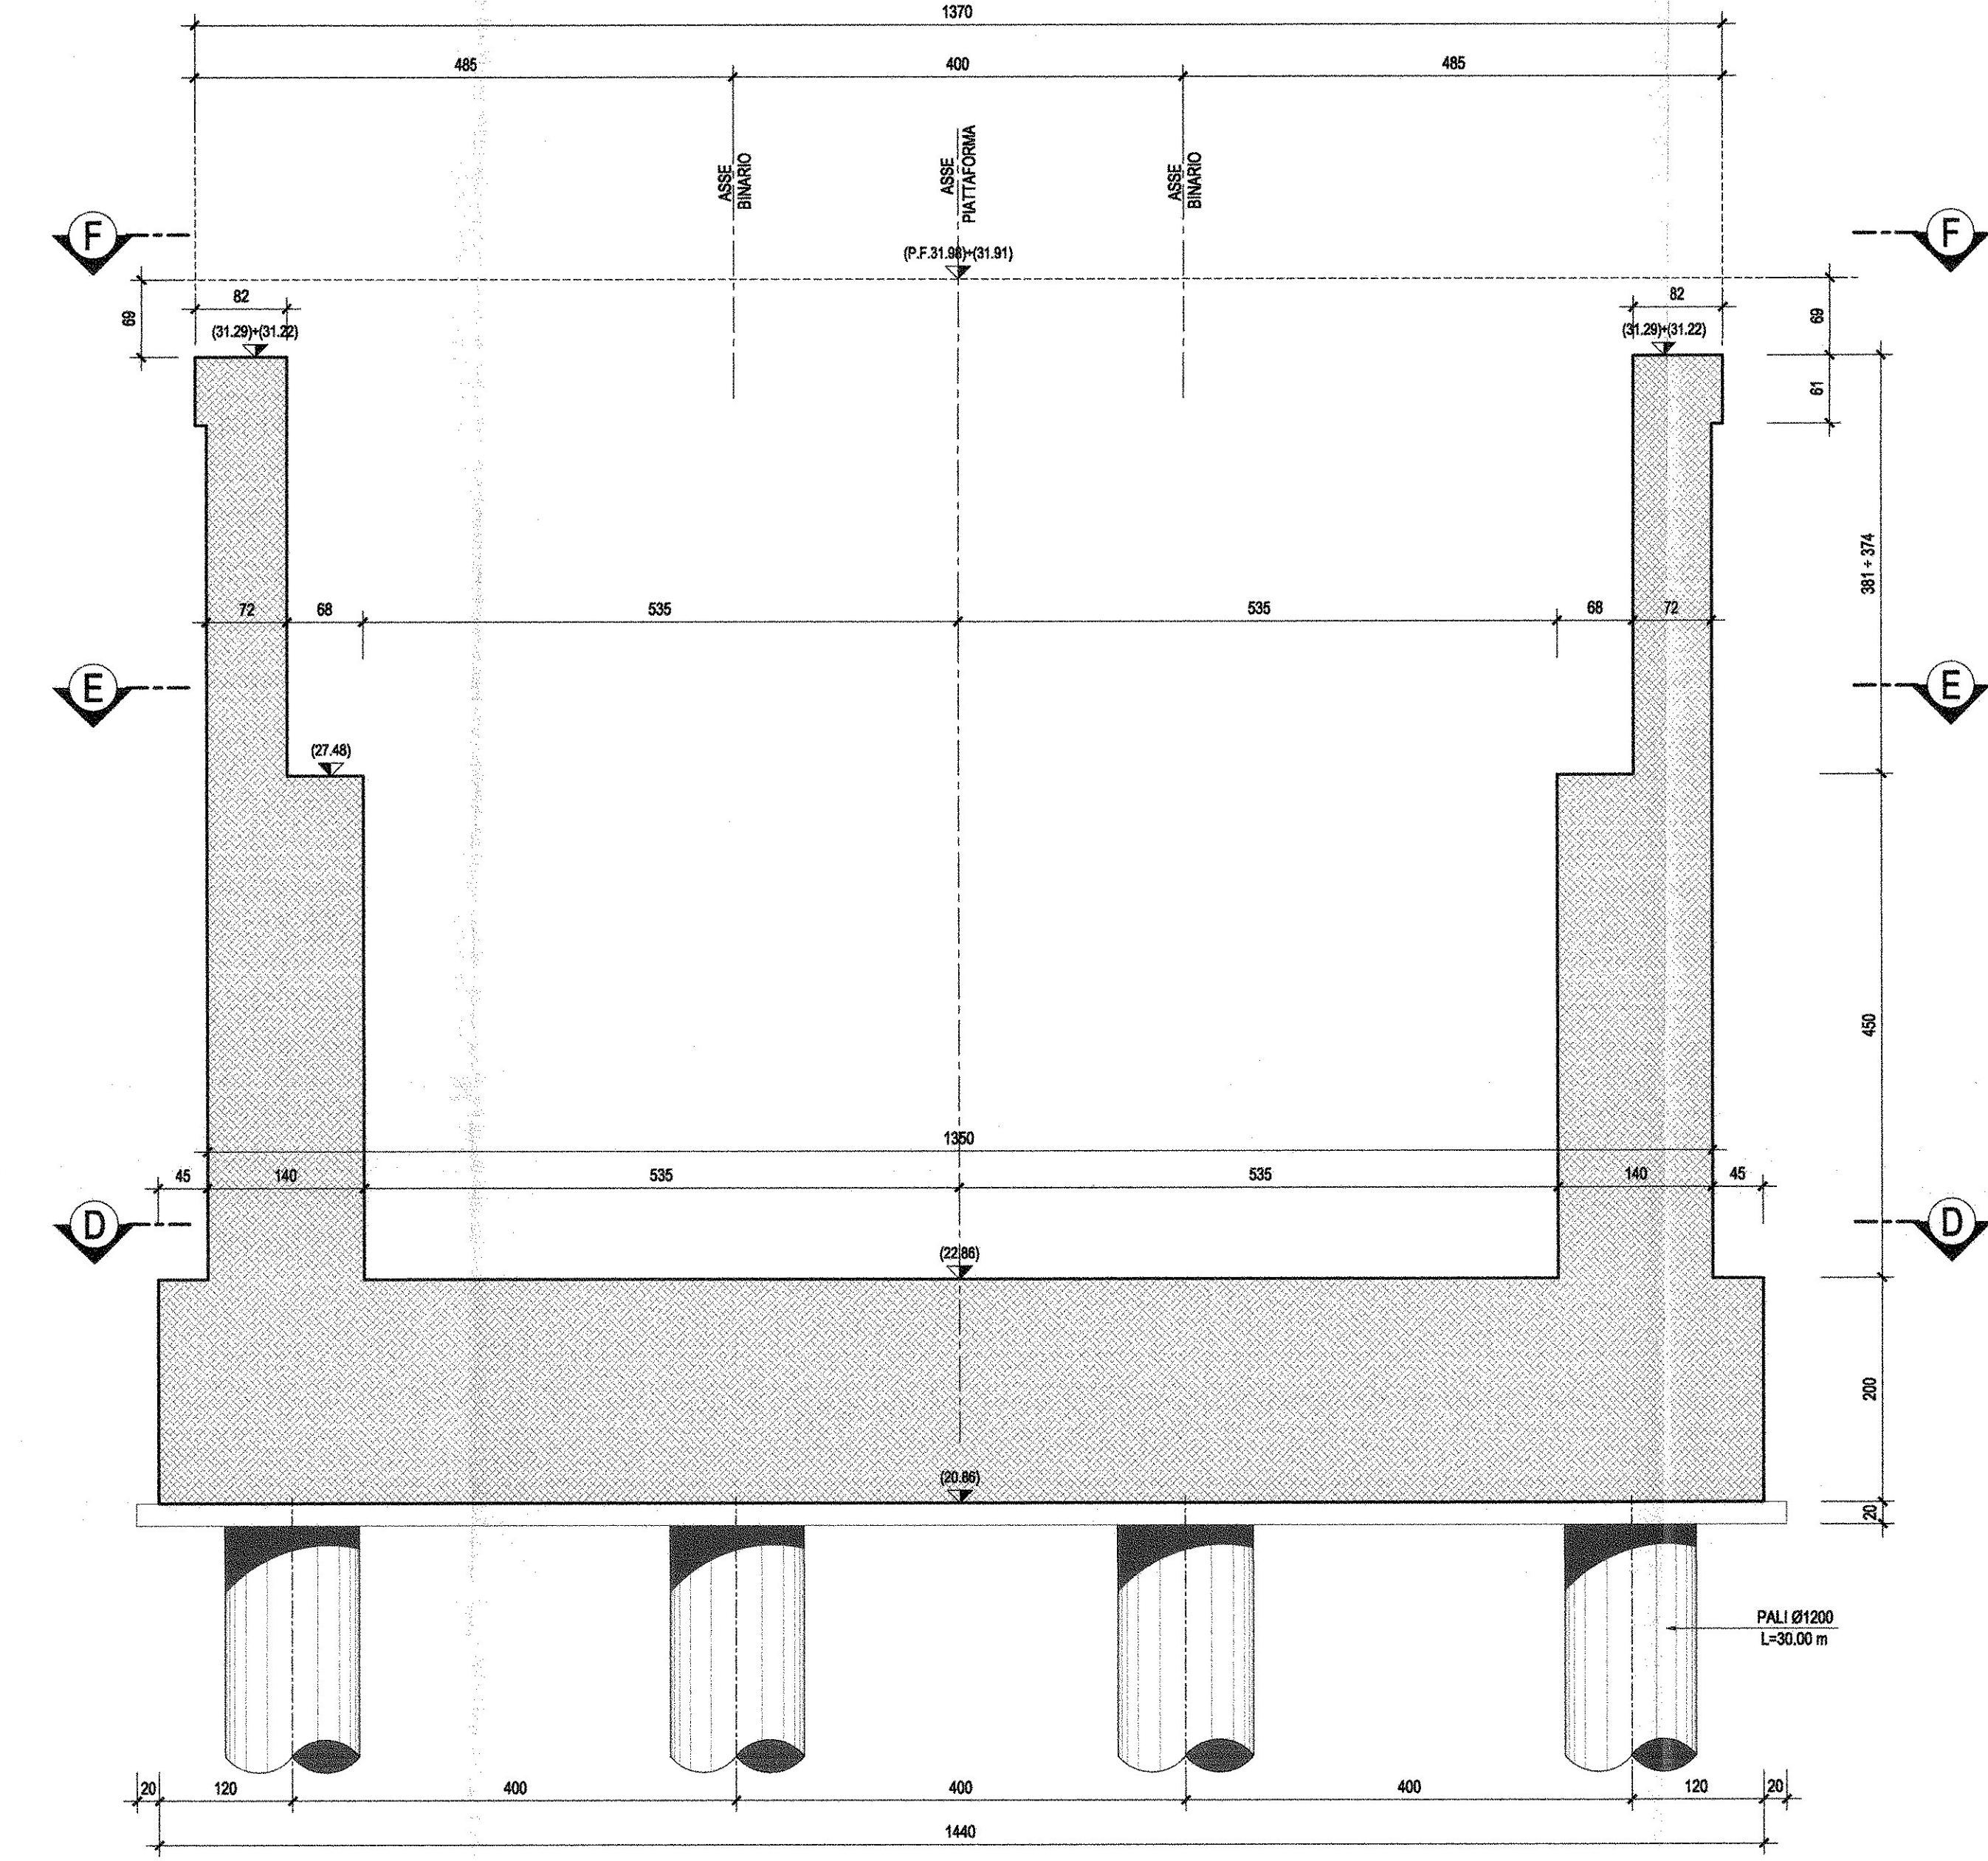


SEZIONE D-D-Scala 1:50

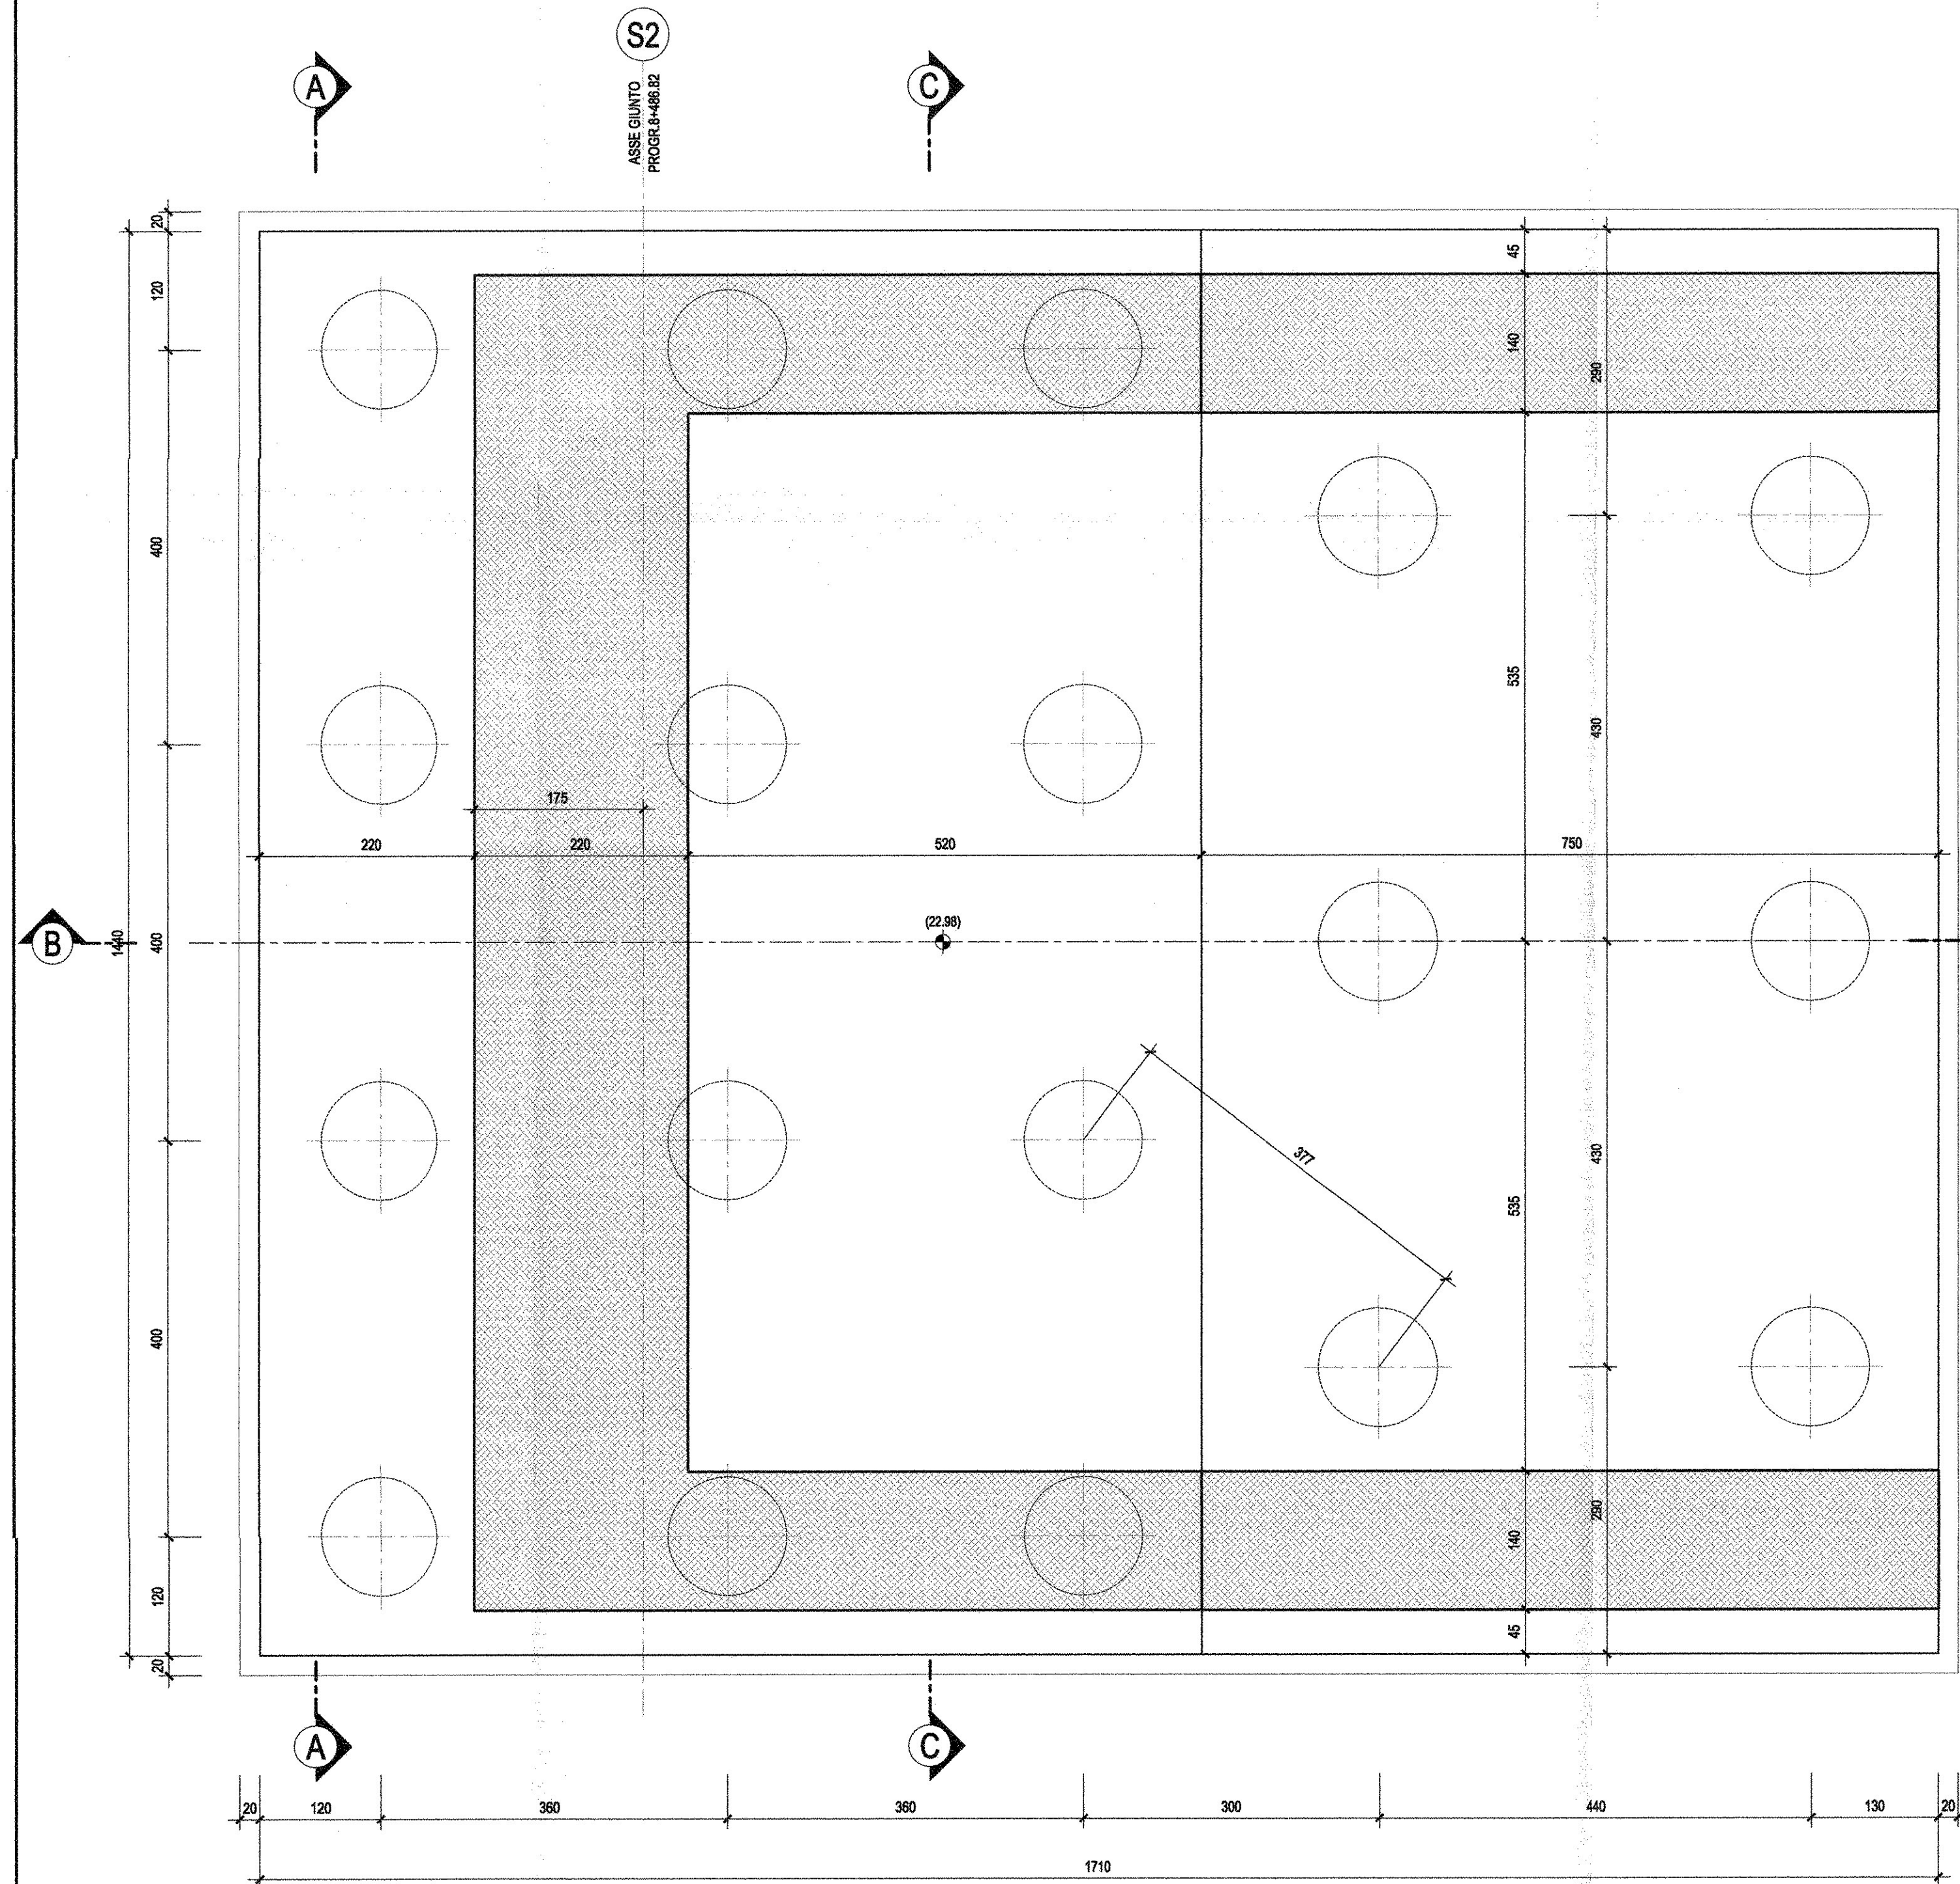

SEZIONE E-E-Scala 1:50

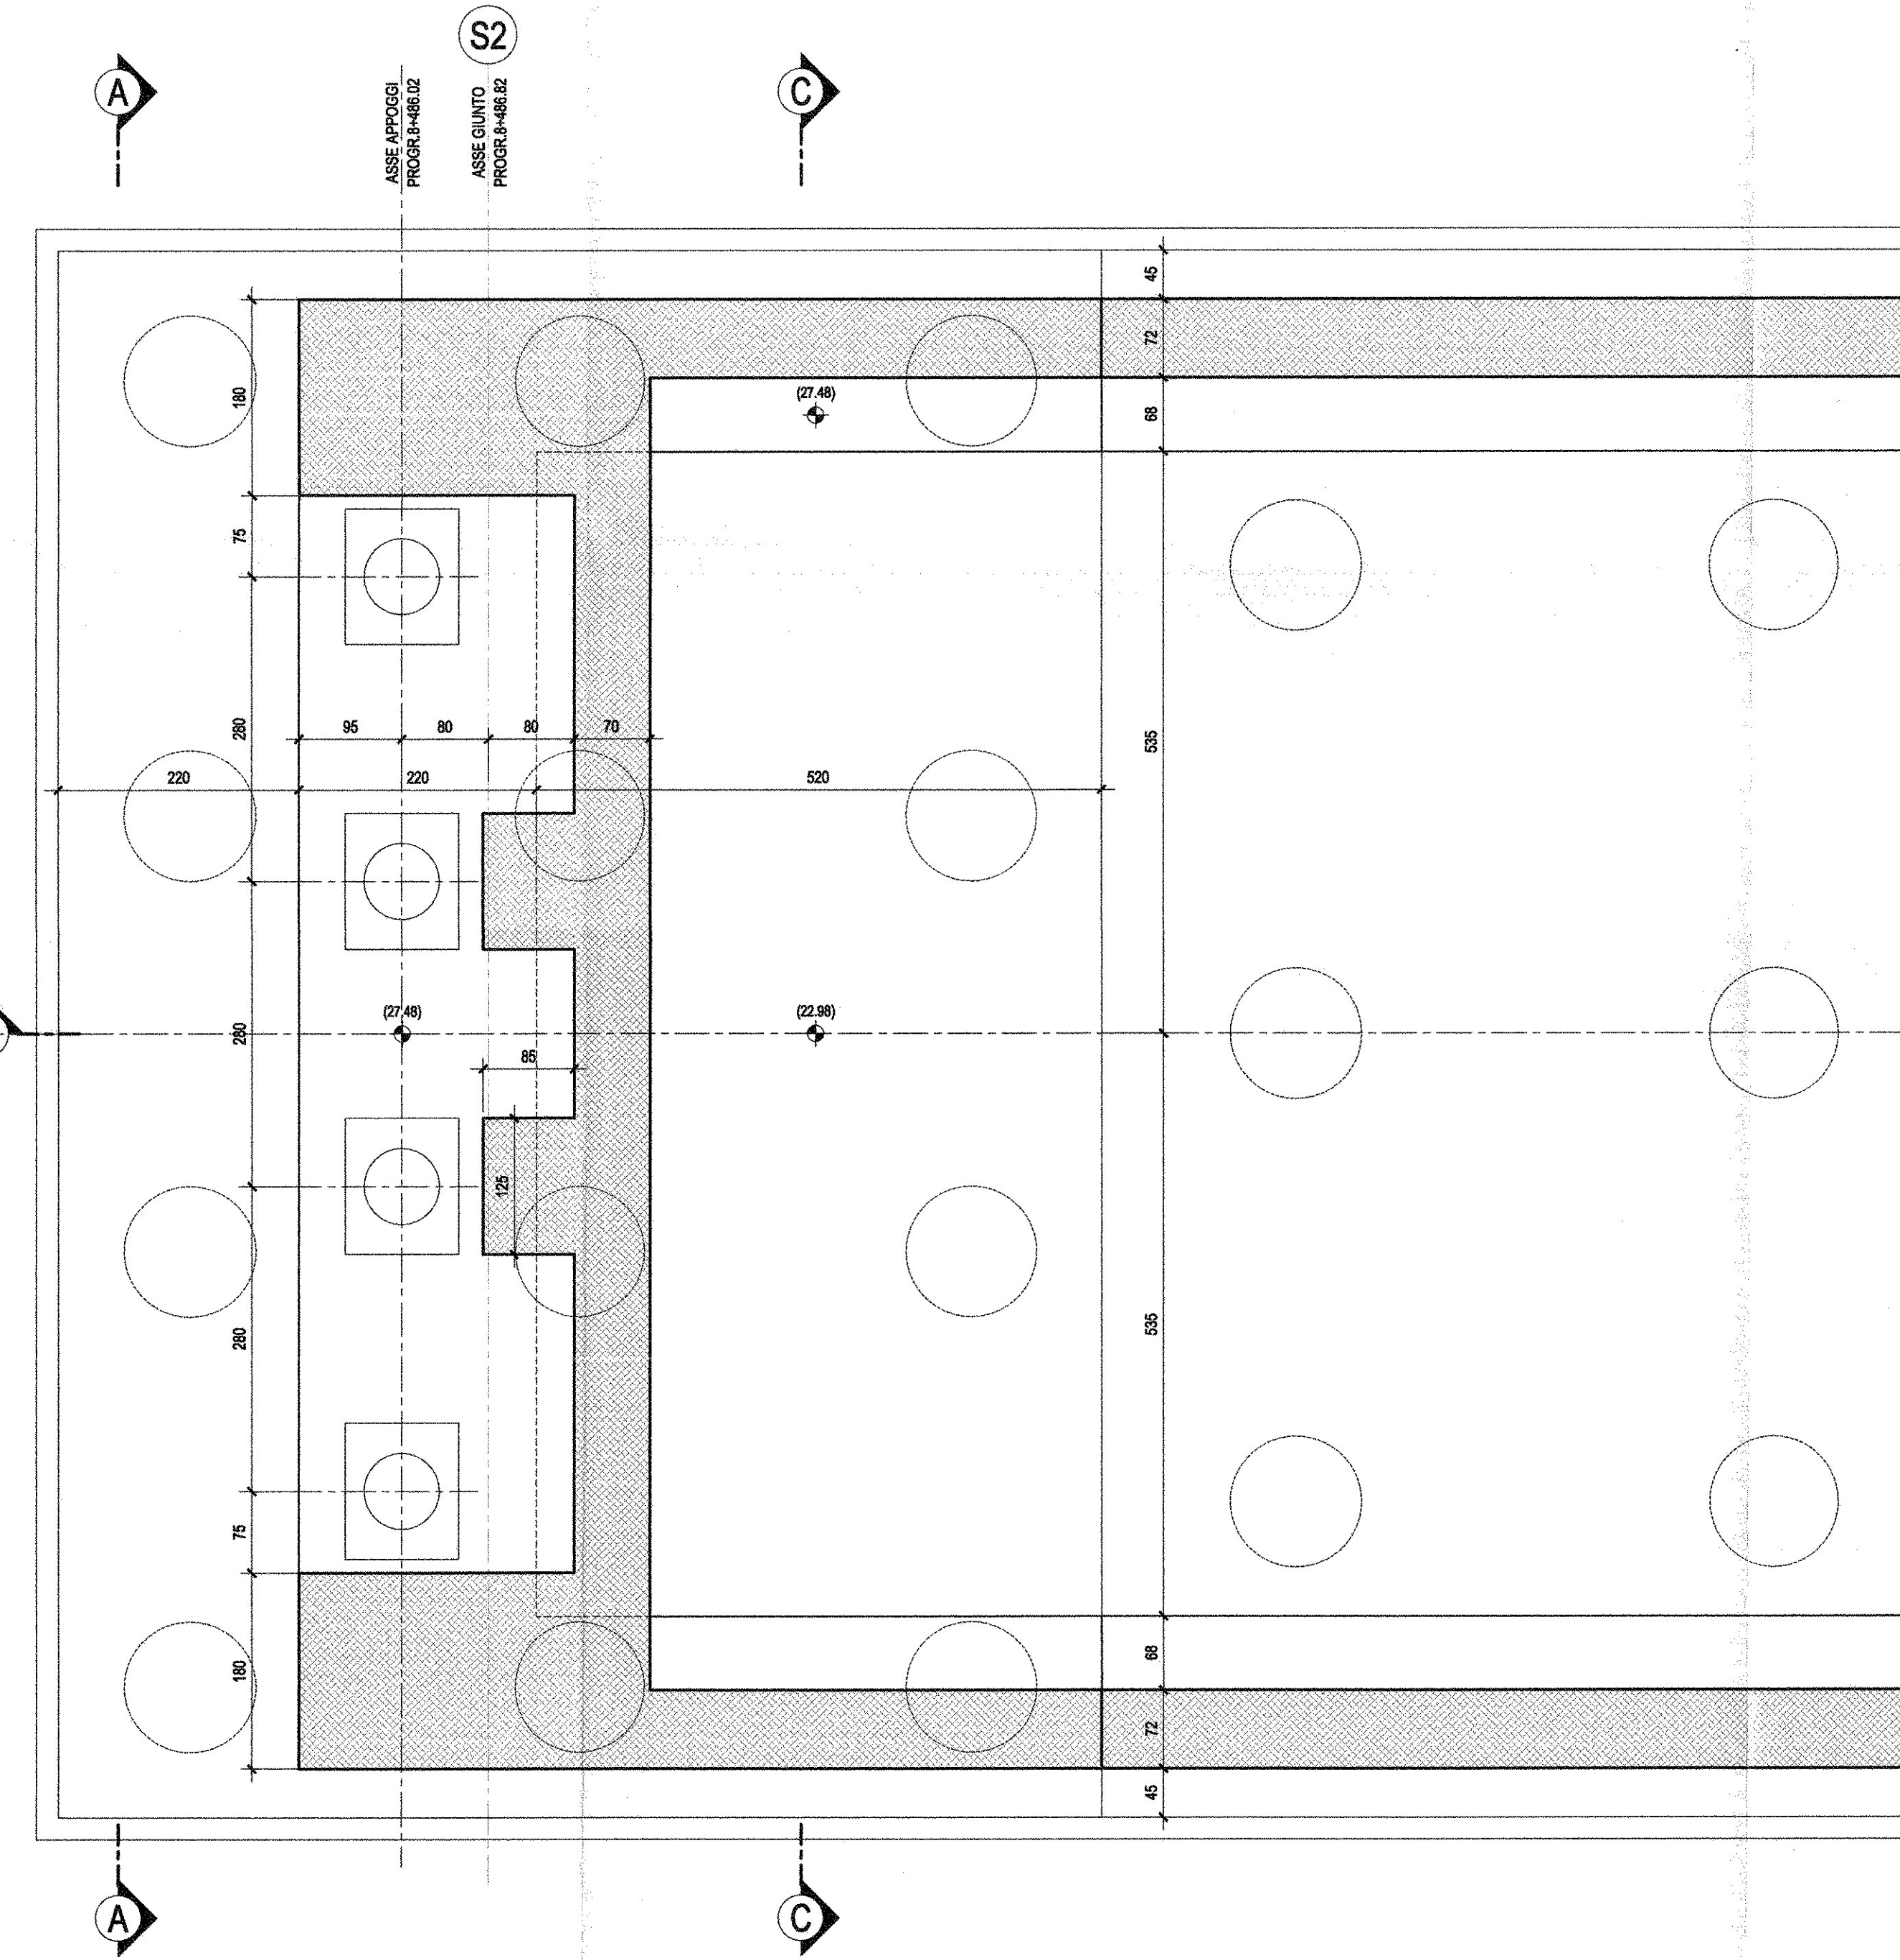

SEZIONE F-F-Scala 1:50

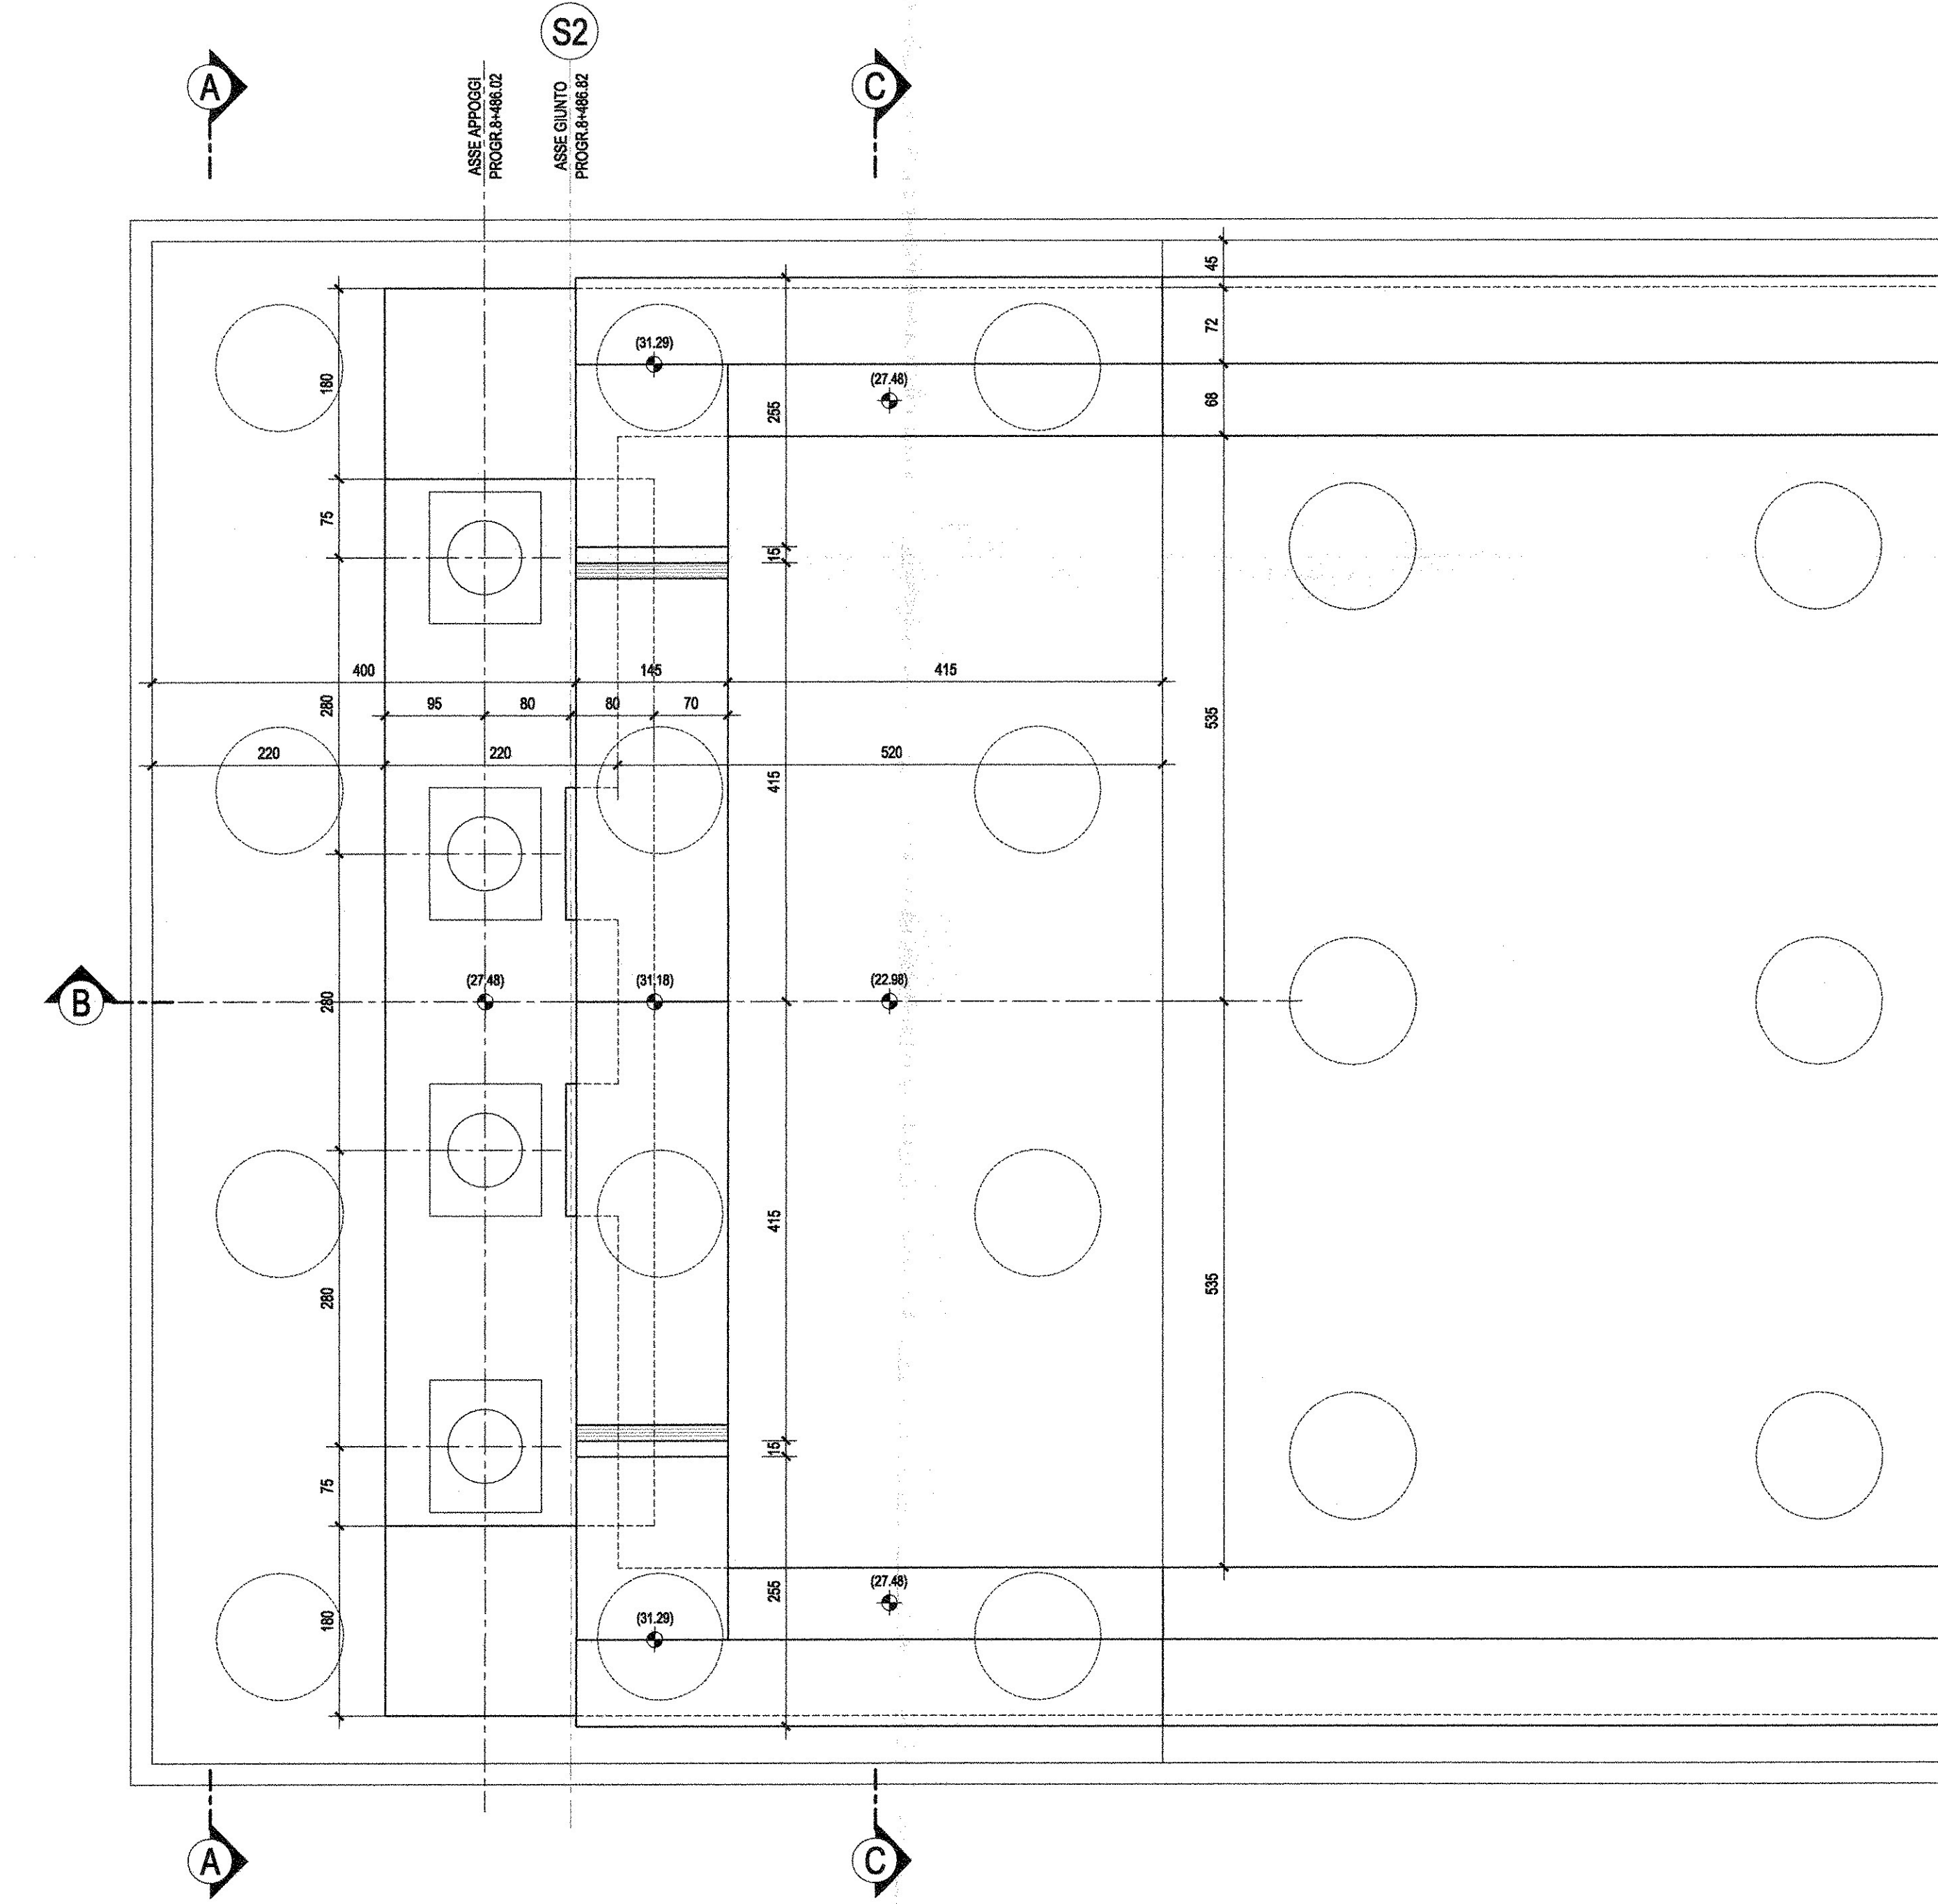

NOTA: PER LE CARATTERISTICHE DEI MATERIALI E PER LE INCIDENZE SI RIMANDA ALL'ELABORATO SPECIFICO

COMMITTENTE: **RFI** RETE FERROVIARIA ITALIANA GRUPPO FERROVIE DELLO STATO ITALIANO

PROGETTAZIONE: **ITALFERR** GRUPPO FERROVIE DELLO STATO ITALIANO

U.O. STRUTTURE

PROGETTO DEFINITIVO

ITINERARIO NAPOLI - BARI
VARIANTE LINEA CANCELLO - NAPOLI
V01 - VIADOTTO DAL Km. 6+650 al Km. 8+486.82
 Ponte con impalcati acciaio cls da 40 m
 Carpenteria spalla S2

SCALA: 1:50

Rev.	Descrizione	Redatto	Data	Verificato	Data	Approvato	Data	Auto-ritrovato Data
A	Esclusiva per C.D.S.	M. Perini	Lugli 2015	[Signature]	Lugli 2015	[Signature]	Lugli 2015	A. Viora Lugli 2015

File: I:\06\000982\0104001A.DWG n. Ediz.: X