



1/2 PIANTA PIATTABANDE SUPERIORI TRAVE-Scala 1:50

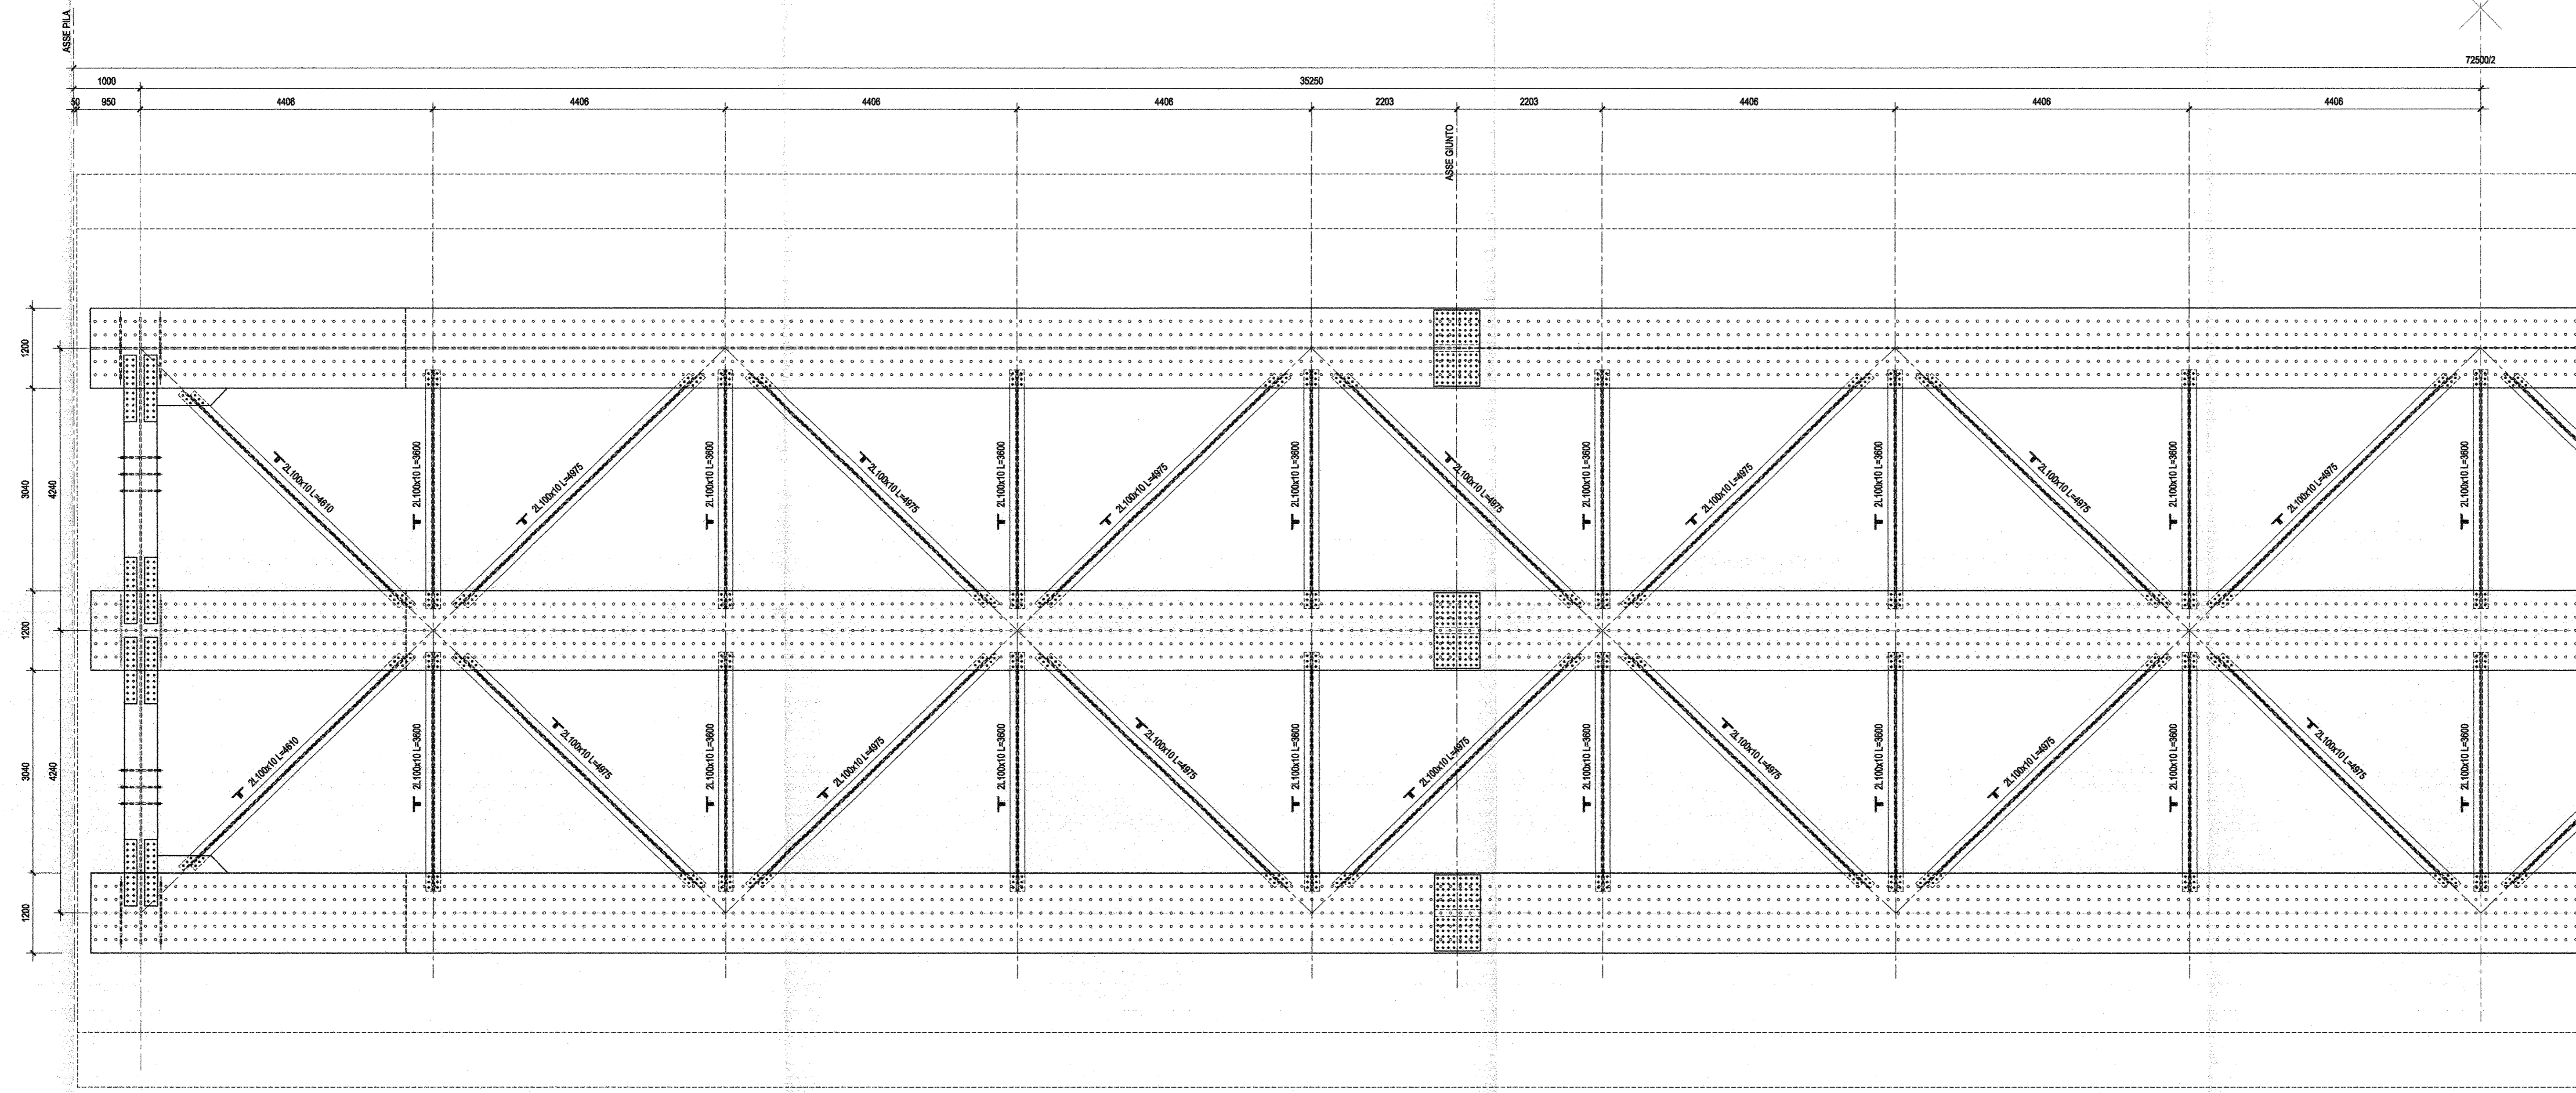

1/2 PIANTA PIATTABANDE INFERIORI TRAVE-Scala 1:50

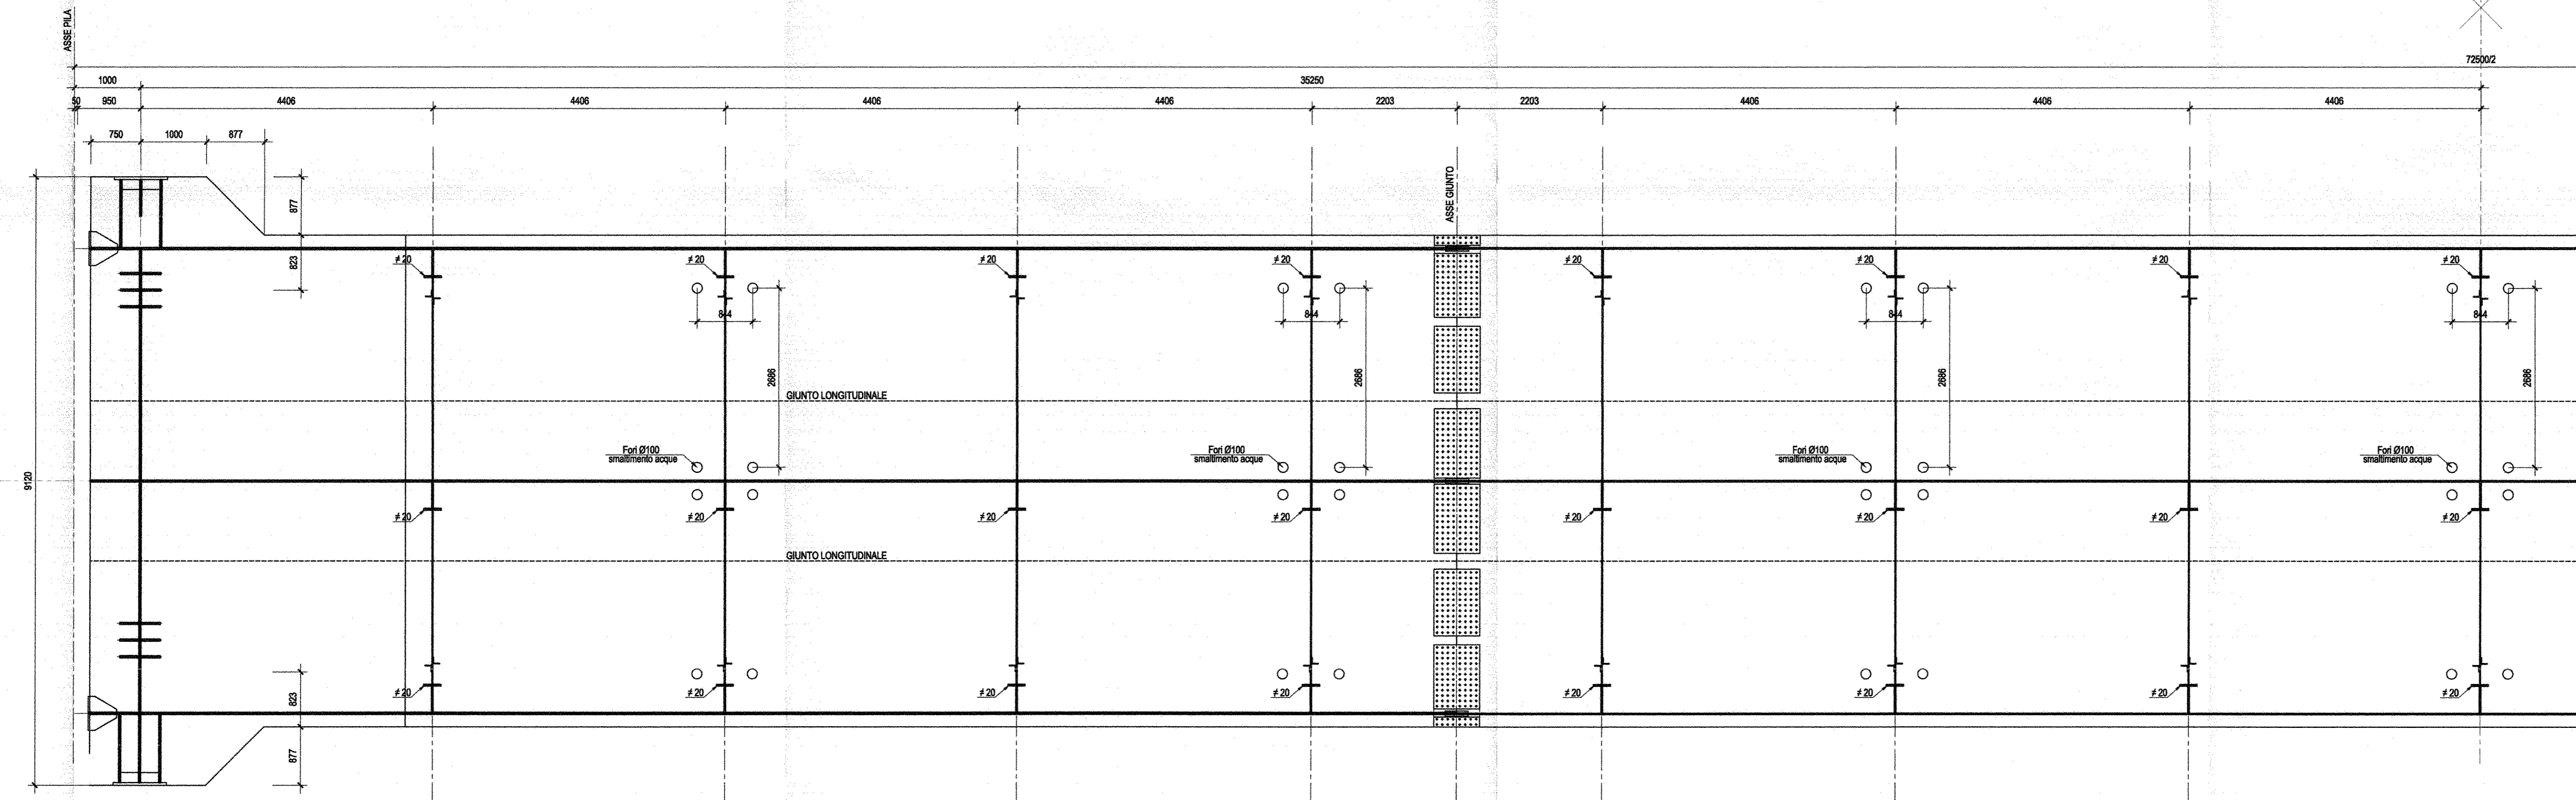

NOTA: PER LE CARATTERISTICHE DEI MATERIALI E PER LE INCIDENZE SI RIMANDA ALL'ELABORATO SPECIFICO

COMMITTENTE:



PROGETTAZIONE:



U.O. STRUTTURE

PROGETTO DEFINITIVO

ITINERARIO NAPOLI - BARI
VARIANTE LINEA CANCELLO - NAPOLI
VI01 - VIADOTTO DAL Km. 6+650 al Km. 8+486.82

Ponte con impalcati acciaio cls da 72.50 m
Carpenteria impalcato tav 2 di 3

SCALA:
1:50

COMMESSA LOTTO FASE ENTE TIPO DOC. OPERA/DISCIPLINA PROGR. REV.

IF0E 00 D 09 BZ VI0107 010 A

Rev.	Descrizione	Redatto	Data	Verificato	Data	Approvato	Data	Autorizzato	Data
A	Estimato per C.D.S.	M. Pirelli	14/05/2015	F. Sestini	14/05/2015	S. Vitiello	14/05/2015	A. Vitiello	14/05/2015

File: IF0E0009BZVI0107010A.DWG

Elab.: X 2/22