



1/2 PIANTA PIATTABANDE SUPERIORI TRAVE-Scala 1:50

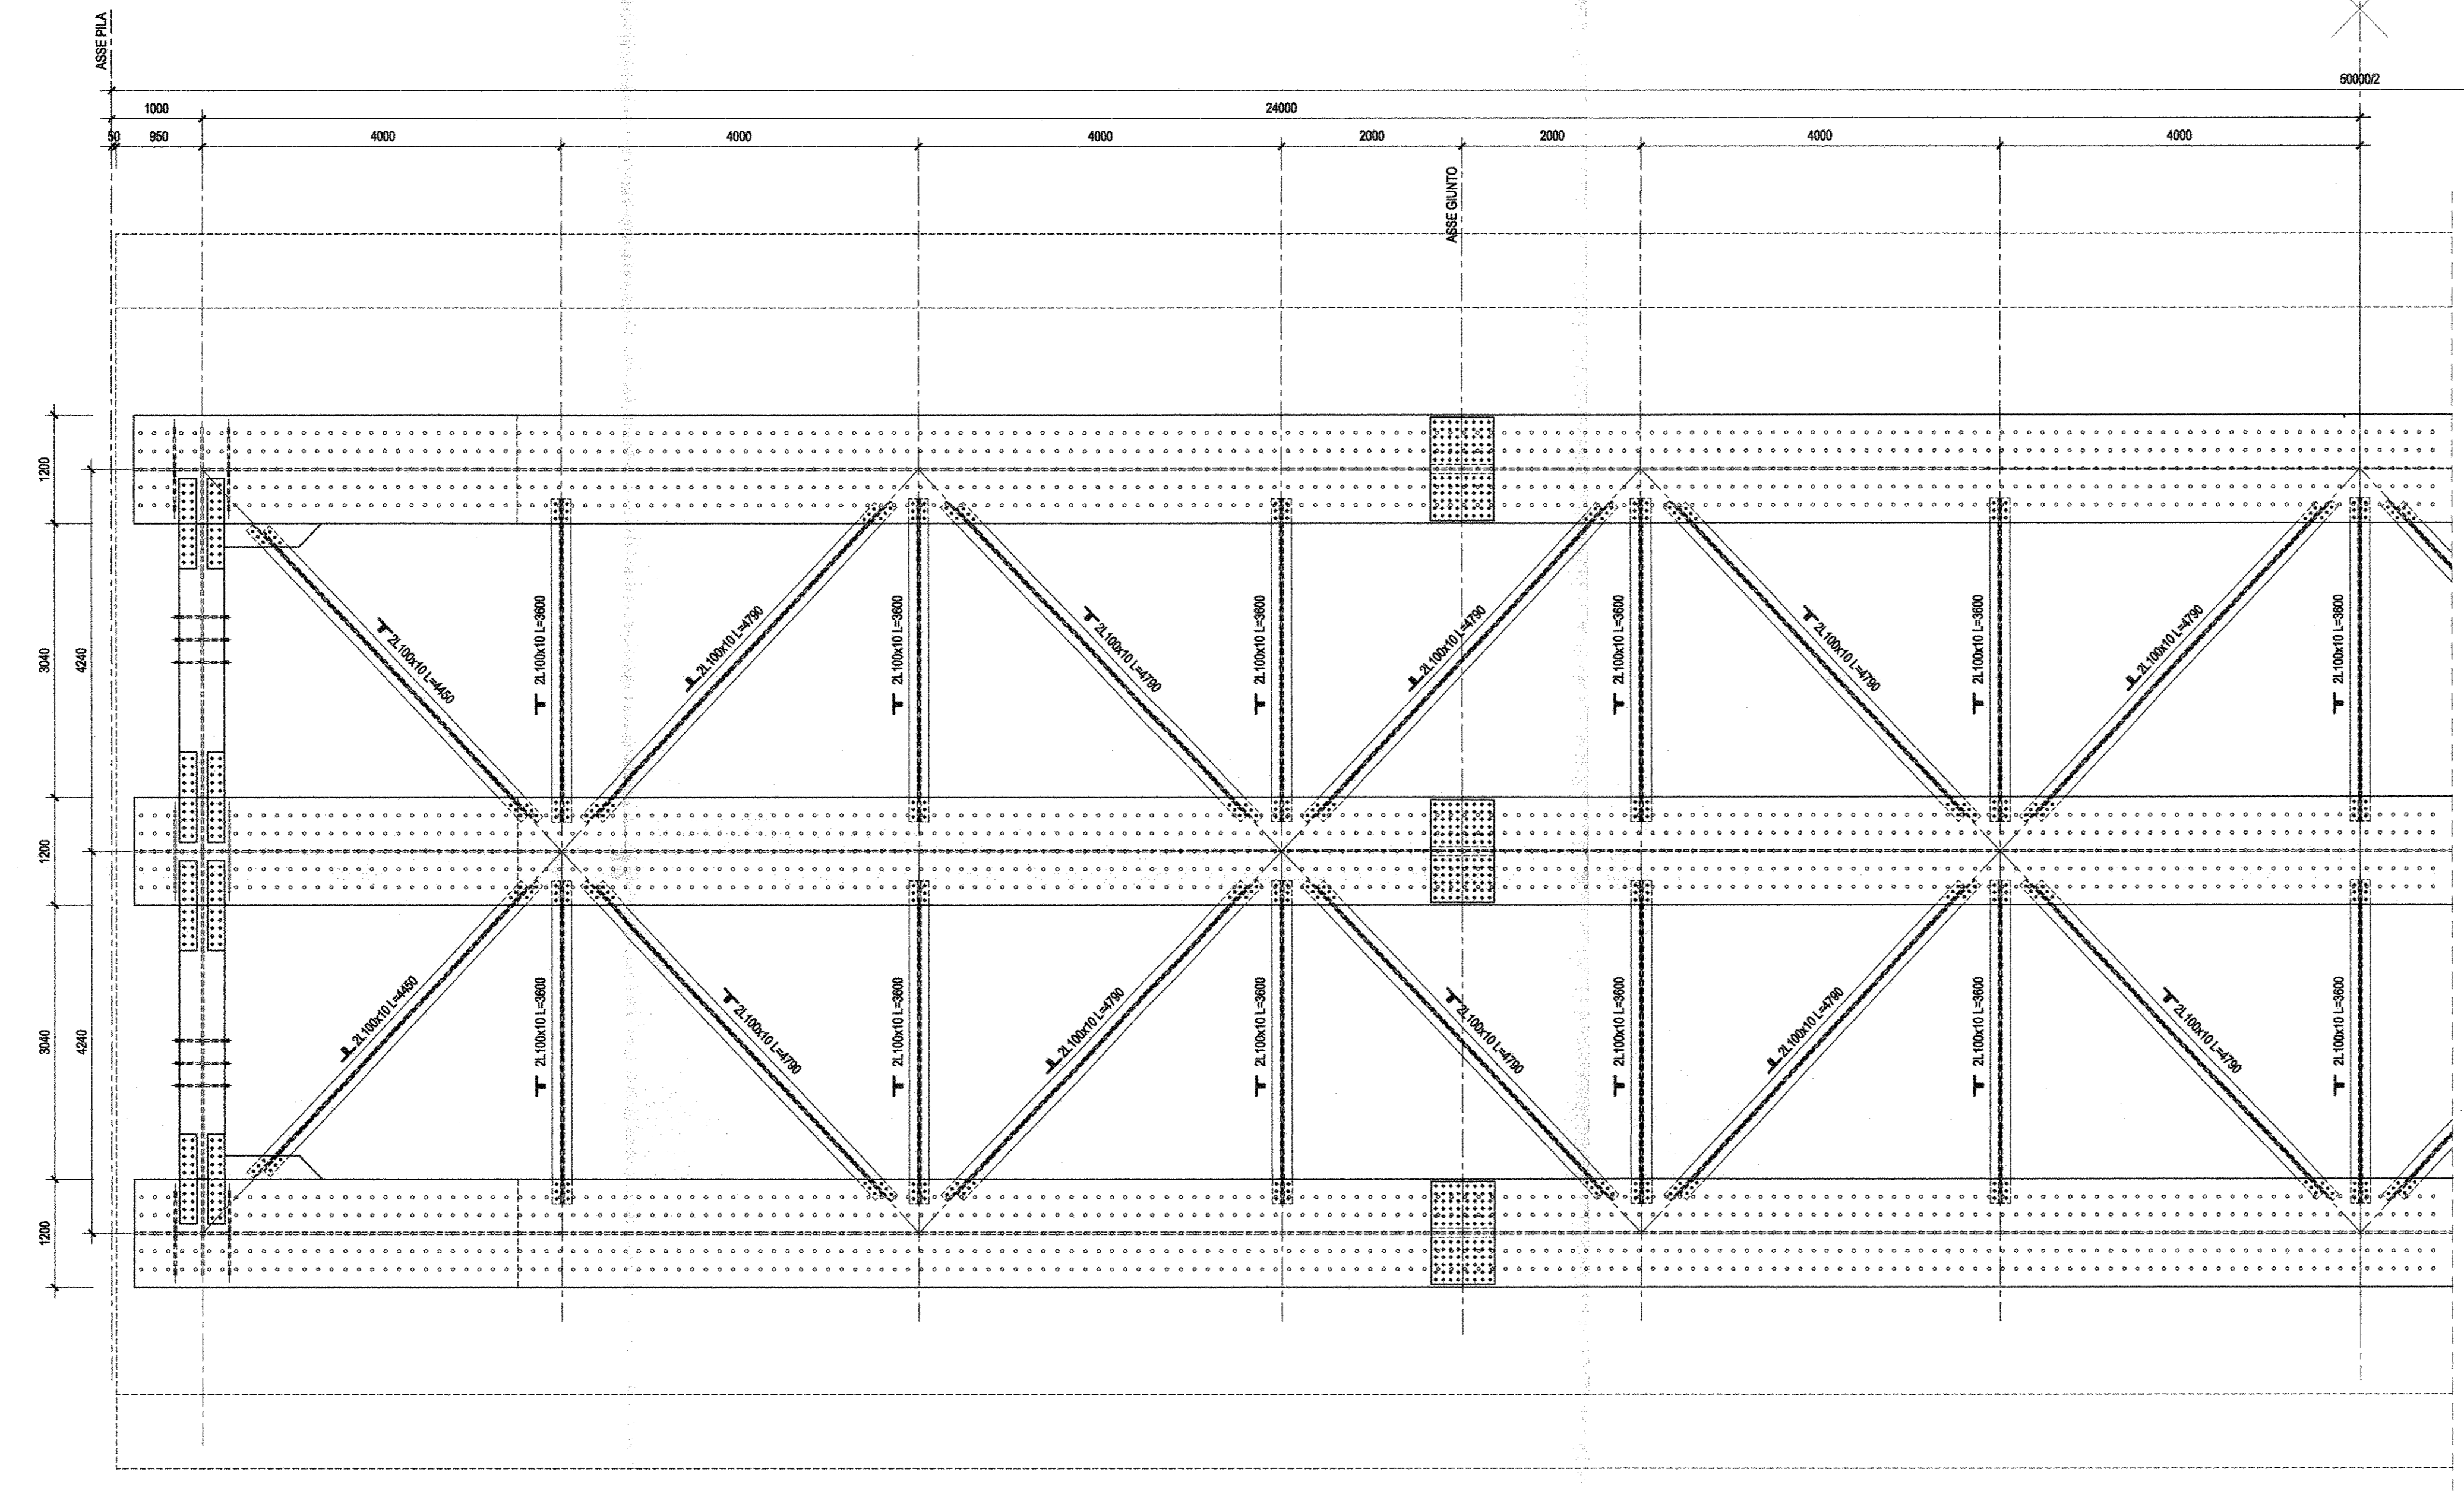

1/2 PIANTA PIATTABANDE INFERIORI TRAVE-Scala 1:50

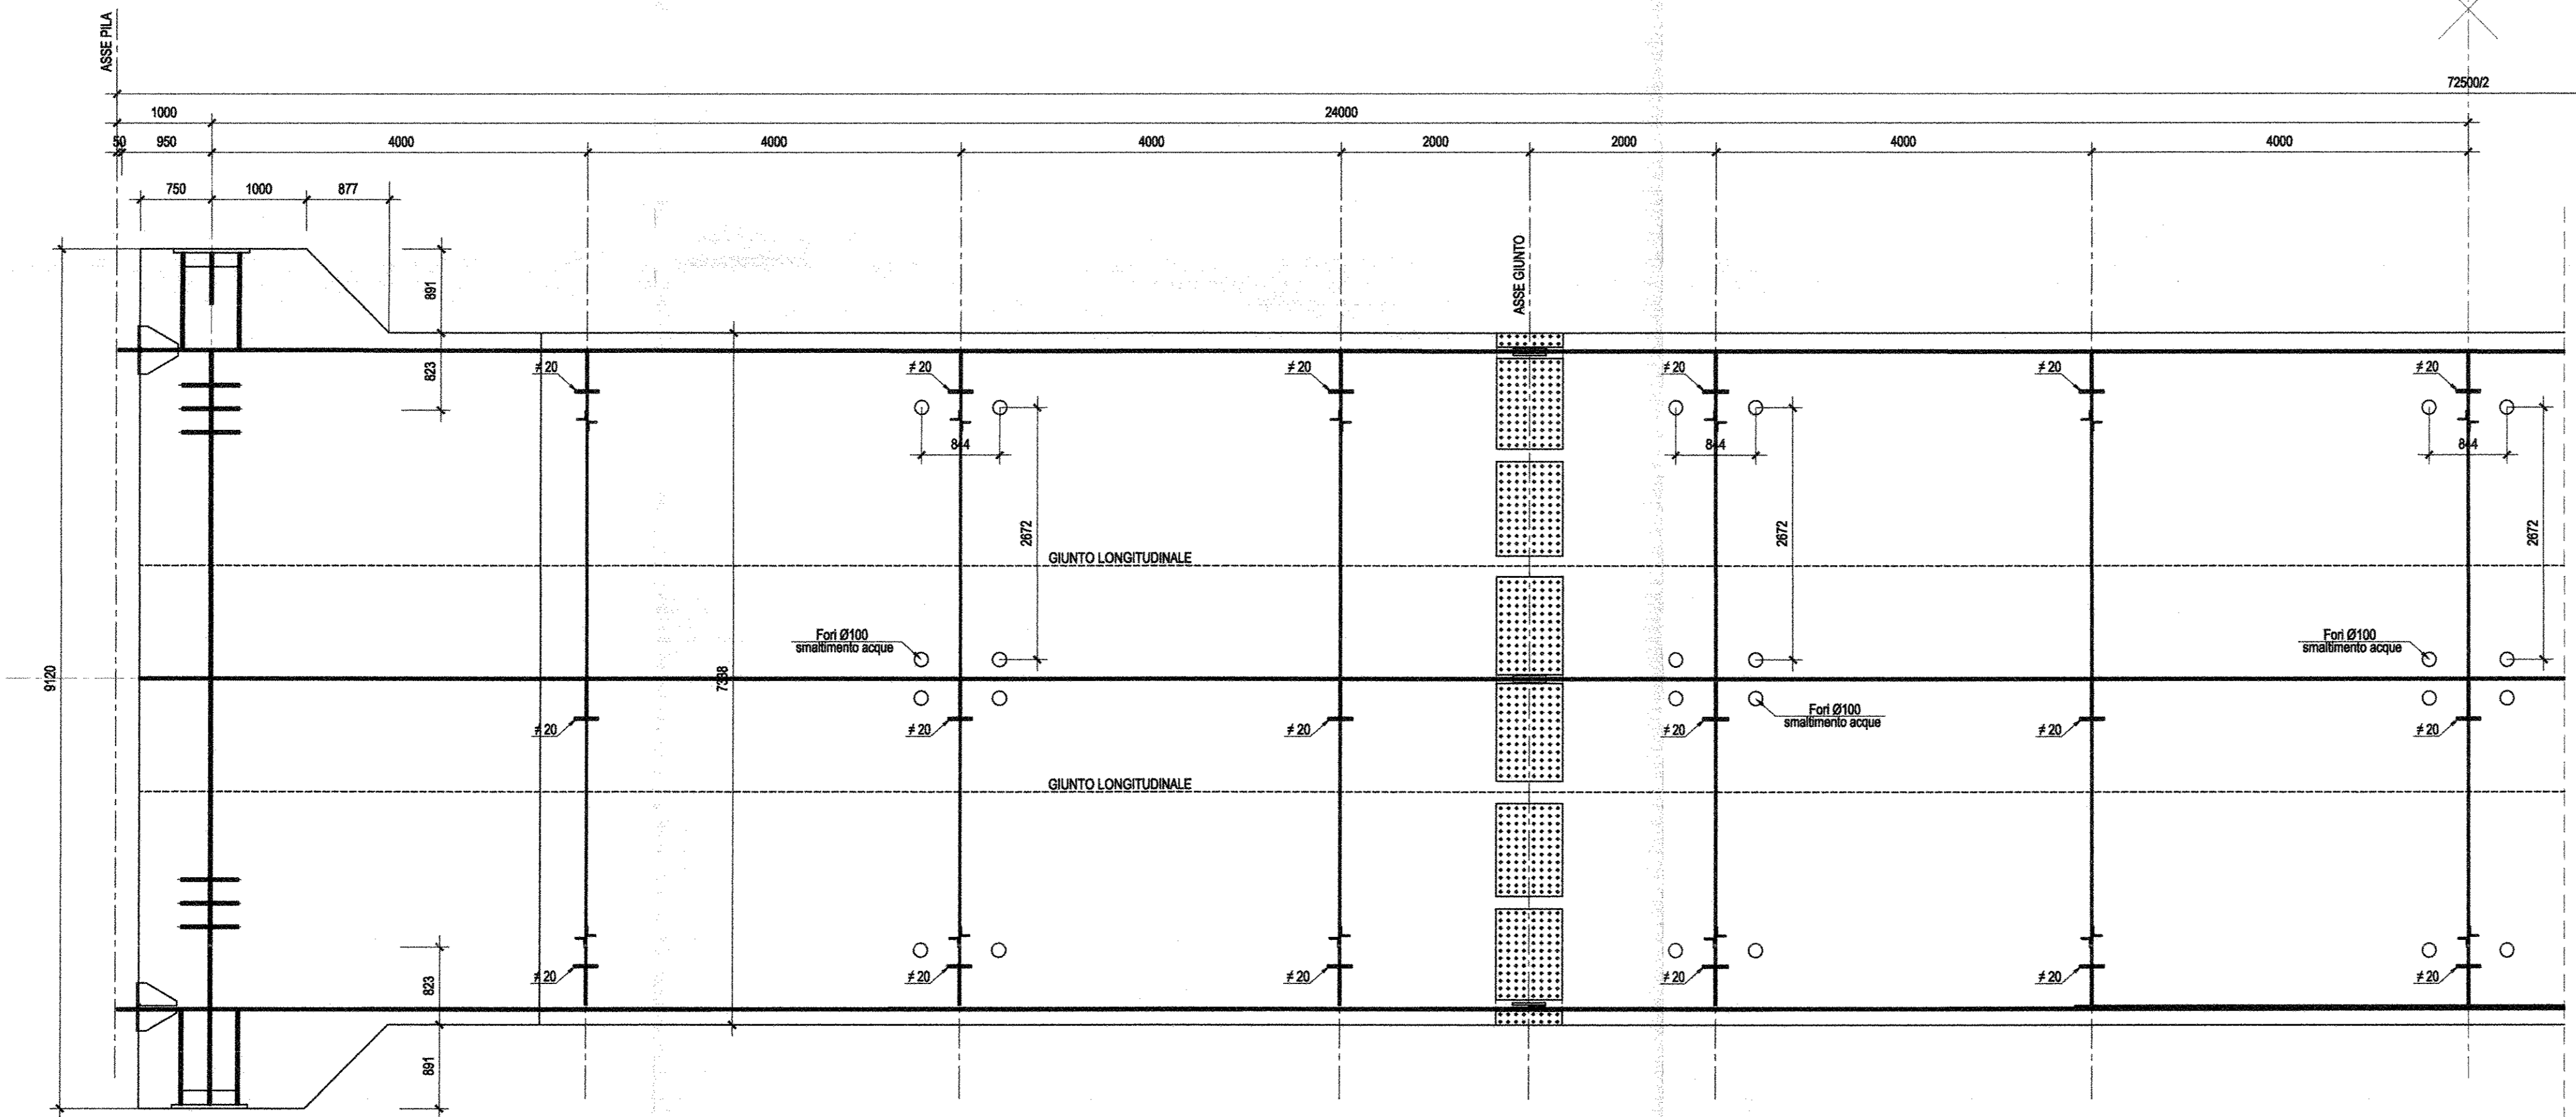

NOTA: PER LE CARATTERISTICHE DEI MATERIALI E PER LE INCIDENZE SI RIMANDA ALL'ELABORATO SPECIFICO

COMMITTENTE:



PROGETTAZIONE:



U.O. STRUTTURE

PROGETTO DEFINITIVO

ITINERARIO NAPOLI - BARI
VARIANTE LINEA CANCELLO - NAPOLI
VI01 - VIADOTTO DAL Km. 6+650 al Km. 8+486.82

Ponte con impalcati acciaio cls da 50.00 m
Carpenteria impalcato tav 2 di 3

SCALA:
1:50

COMMESSA LOTTO FASE ENTE TIPO DOC. OPERA/DISCIPLINA PROGR. REV.

IF0E 00 D 09 BZ VI0107 014 A

Rev.	Descrizione	Redatto	Data	Verificato	Data	Approvato	Data	Autorizzante	Data
A	Emendata per C.D.S.	M. Pizzini	Luglio 2015	E. Di Stefano	Luglio 2015	D. Pizzini	Luglio 2015	A. Pizzini	Luglio 2015

File: IF0E00C09BZVI0107014A.DWG n. Elab.: X 327