



PIANTA IMPALCATO PIATTABANDE SUPERIORI-Scala 1:50

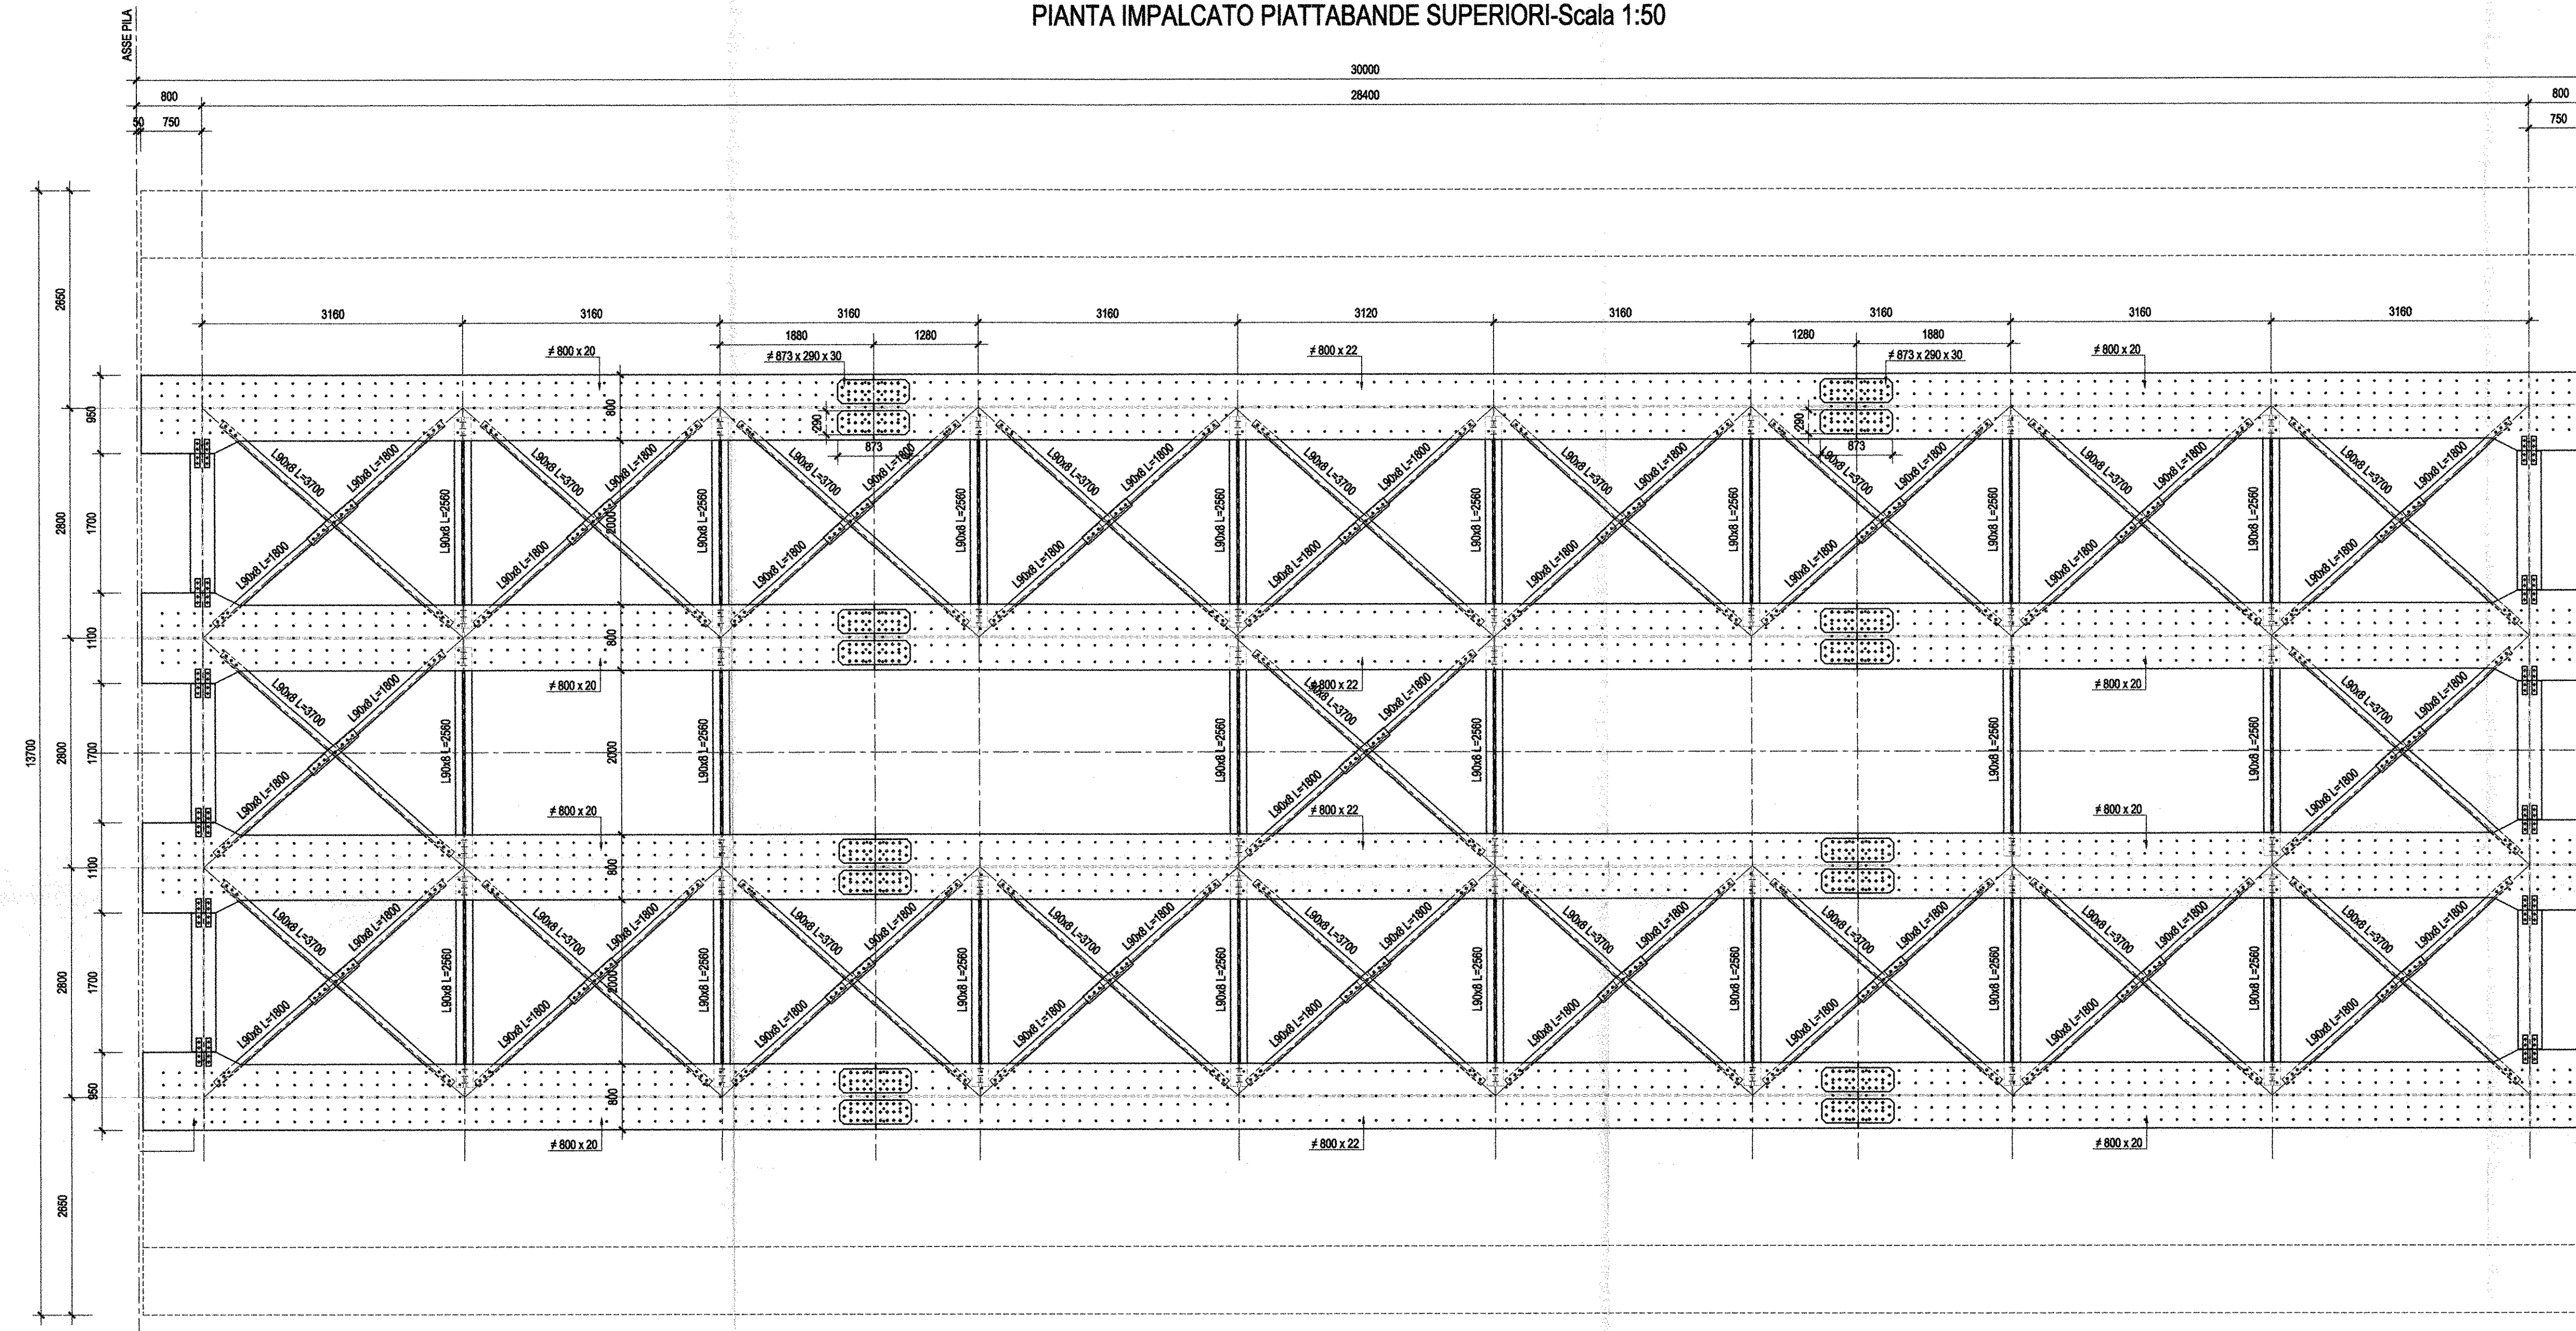

PIANTA IMPALCATO PIATTABANDE INFERIORI-Scala 1:50

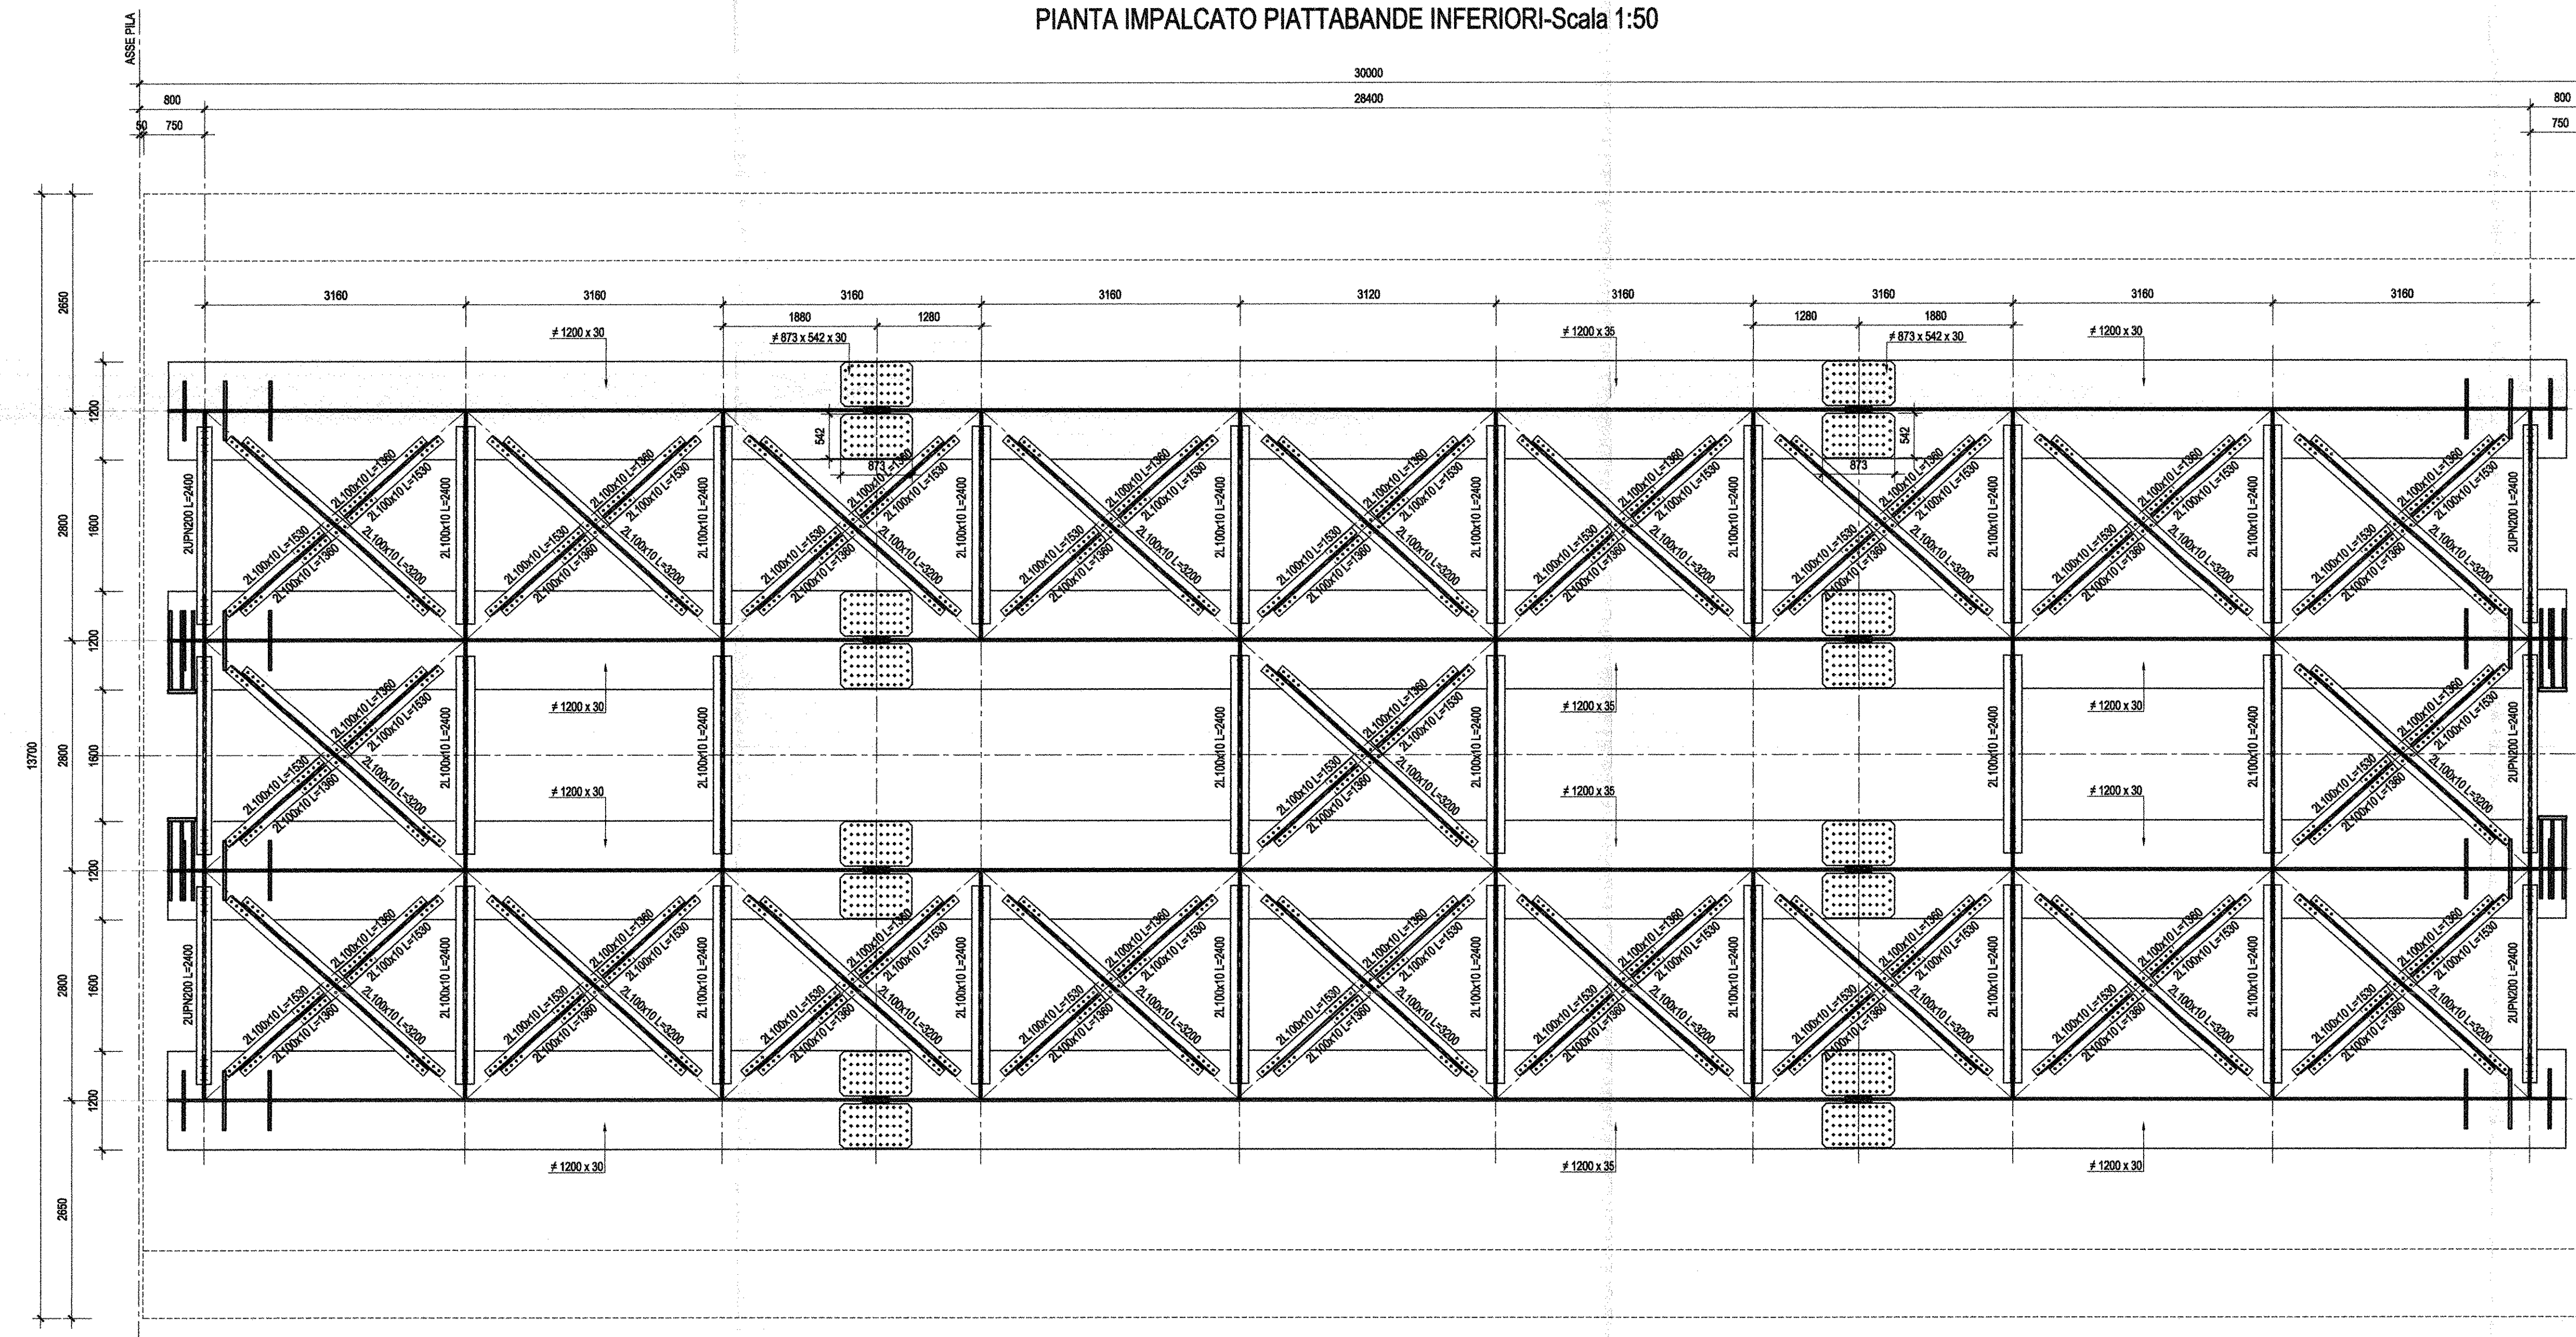

NOTA: PER LE CARATTERISTICHE DEI MATERIALI E PER LE INCIDENZE SI RIMANDA ALL'ELABORATO SPECIFICO

COMMITTENTE:  
  
 RFI  
 RETE FERROVIARIA ITALIANA  
 GRUPPO FERROVIE DELLO STATO ITALIANE

PROGETTAZIONE:  
  
 ITALFERR  
 GRUPPO FERROVIE DELLO STATO ITALIANE

U.O. STRUTTURE

PROGETTO DEFINITIVO

ITINERARIO NAPOLI - BARI  
 VARIANTE LINEA CANCELLO - NAPOLI  
 VI01 - VIADOTTO DAL Km. 6+650 al Km. 8+486.82  
 Ponte con impalcati acciaio cls da 30 m  
 Carpenteria impalcato tav 1 di 2

SCALA:  
 1:50

COMMESSA LOTTO FASE ENTE TIPO DOC. OPERA/DISCIPLINA PROGR. REV.

IF0E 00 D 09 BZ VI0107 017 A

Rev.	Descrizione	Redatto	Data	Verificato	Data	Approvato	Data	Autorizzato Data
A	Disegnata per C.D.S.	M. Piretti	1 luglio 2015	E. Piretti	1 luglio 2015	[Signature]	1 luglio 2015	A. Viscusi 1 luglio 2015