




1/2 PIANTA IMPALCATO-Scala 1:50

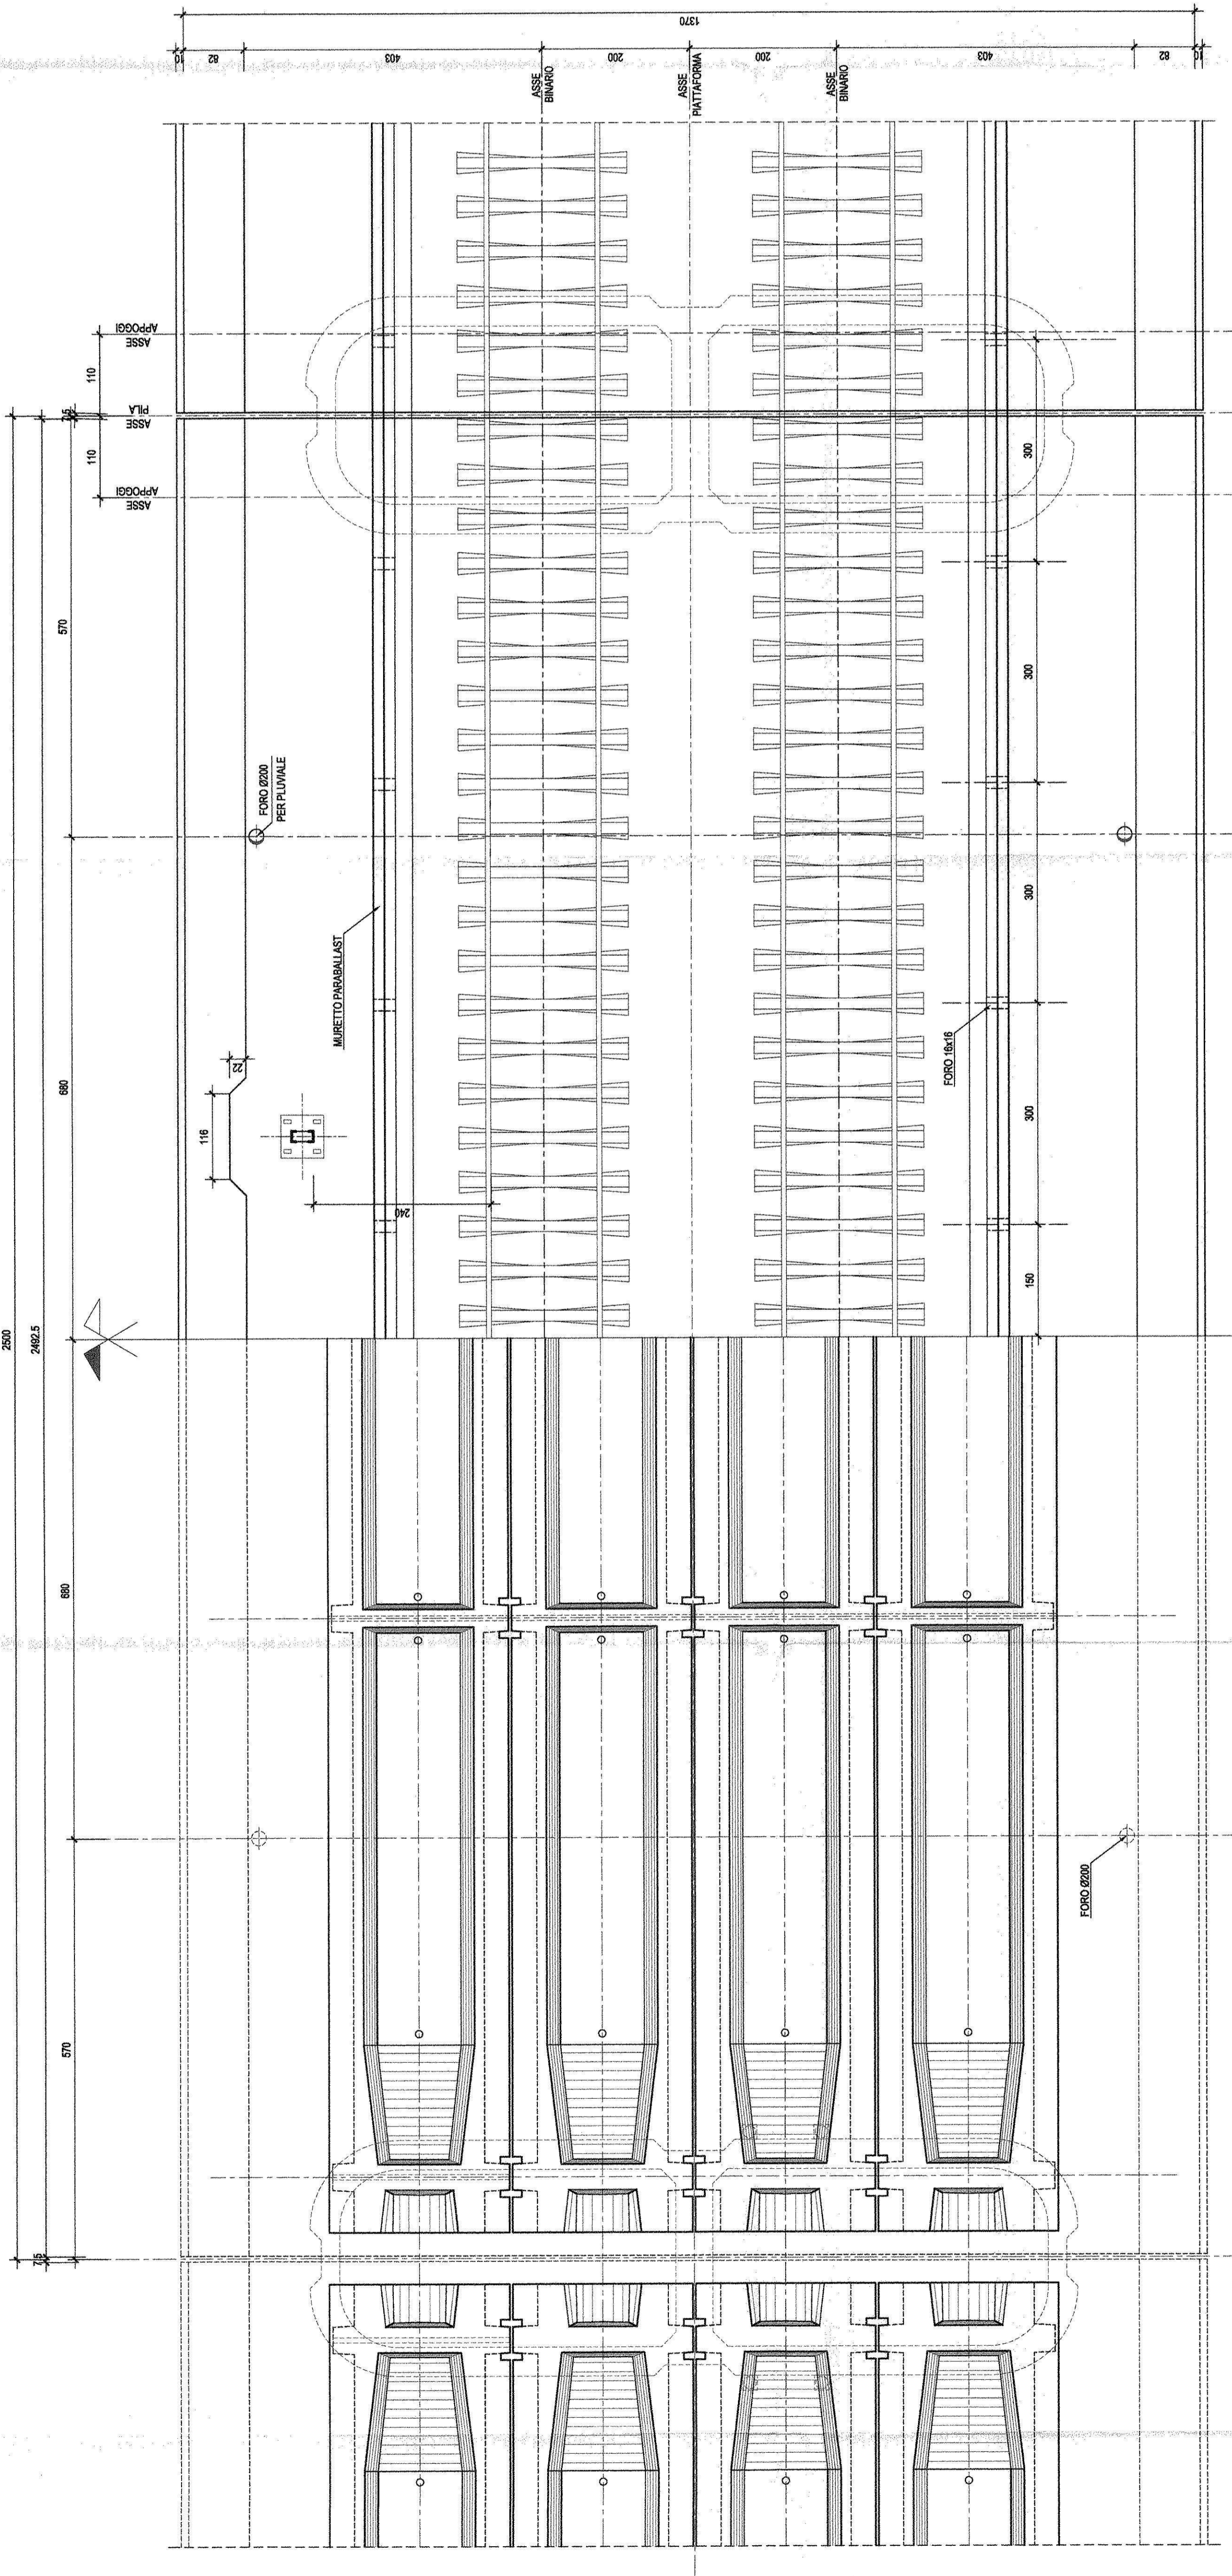


1/2 PIANTA A Q. SOLETTA-Scala 1:50

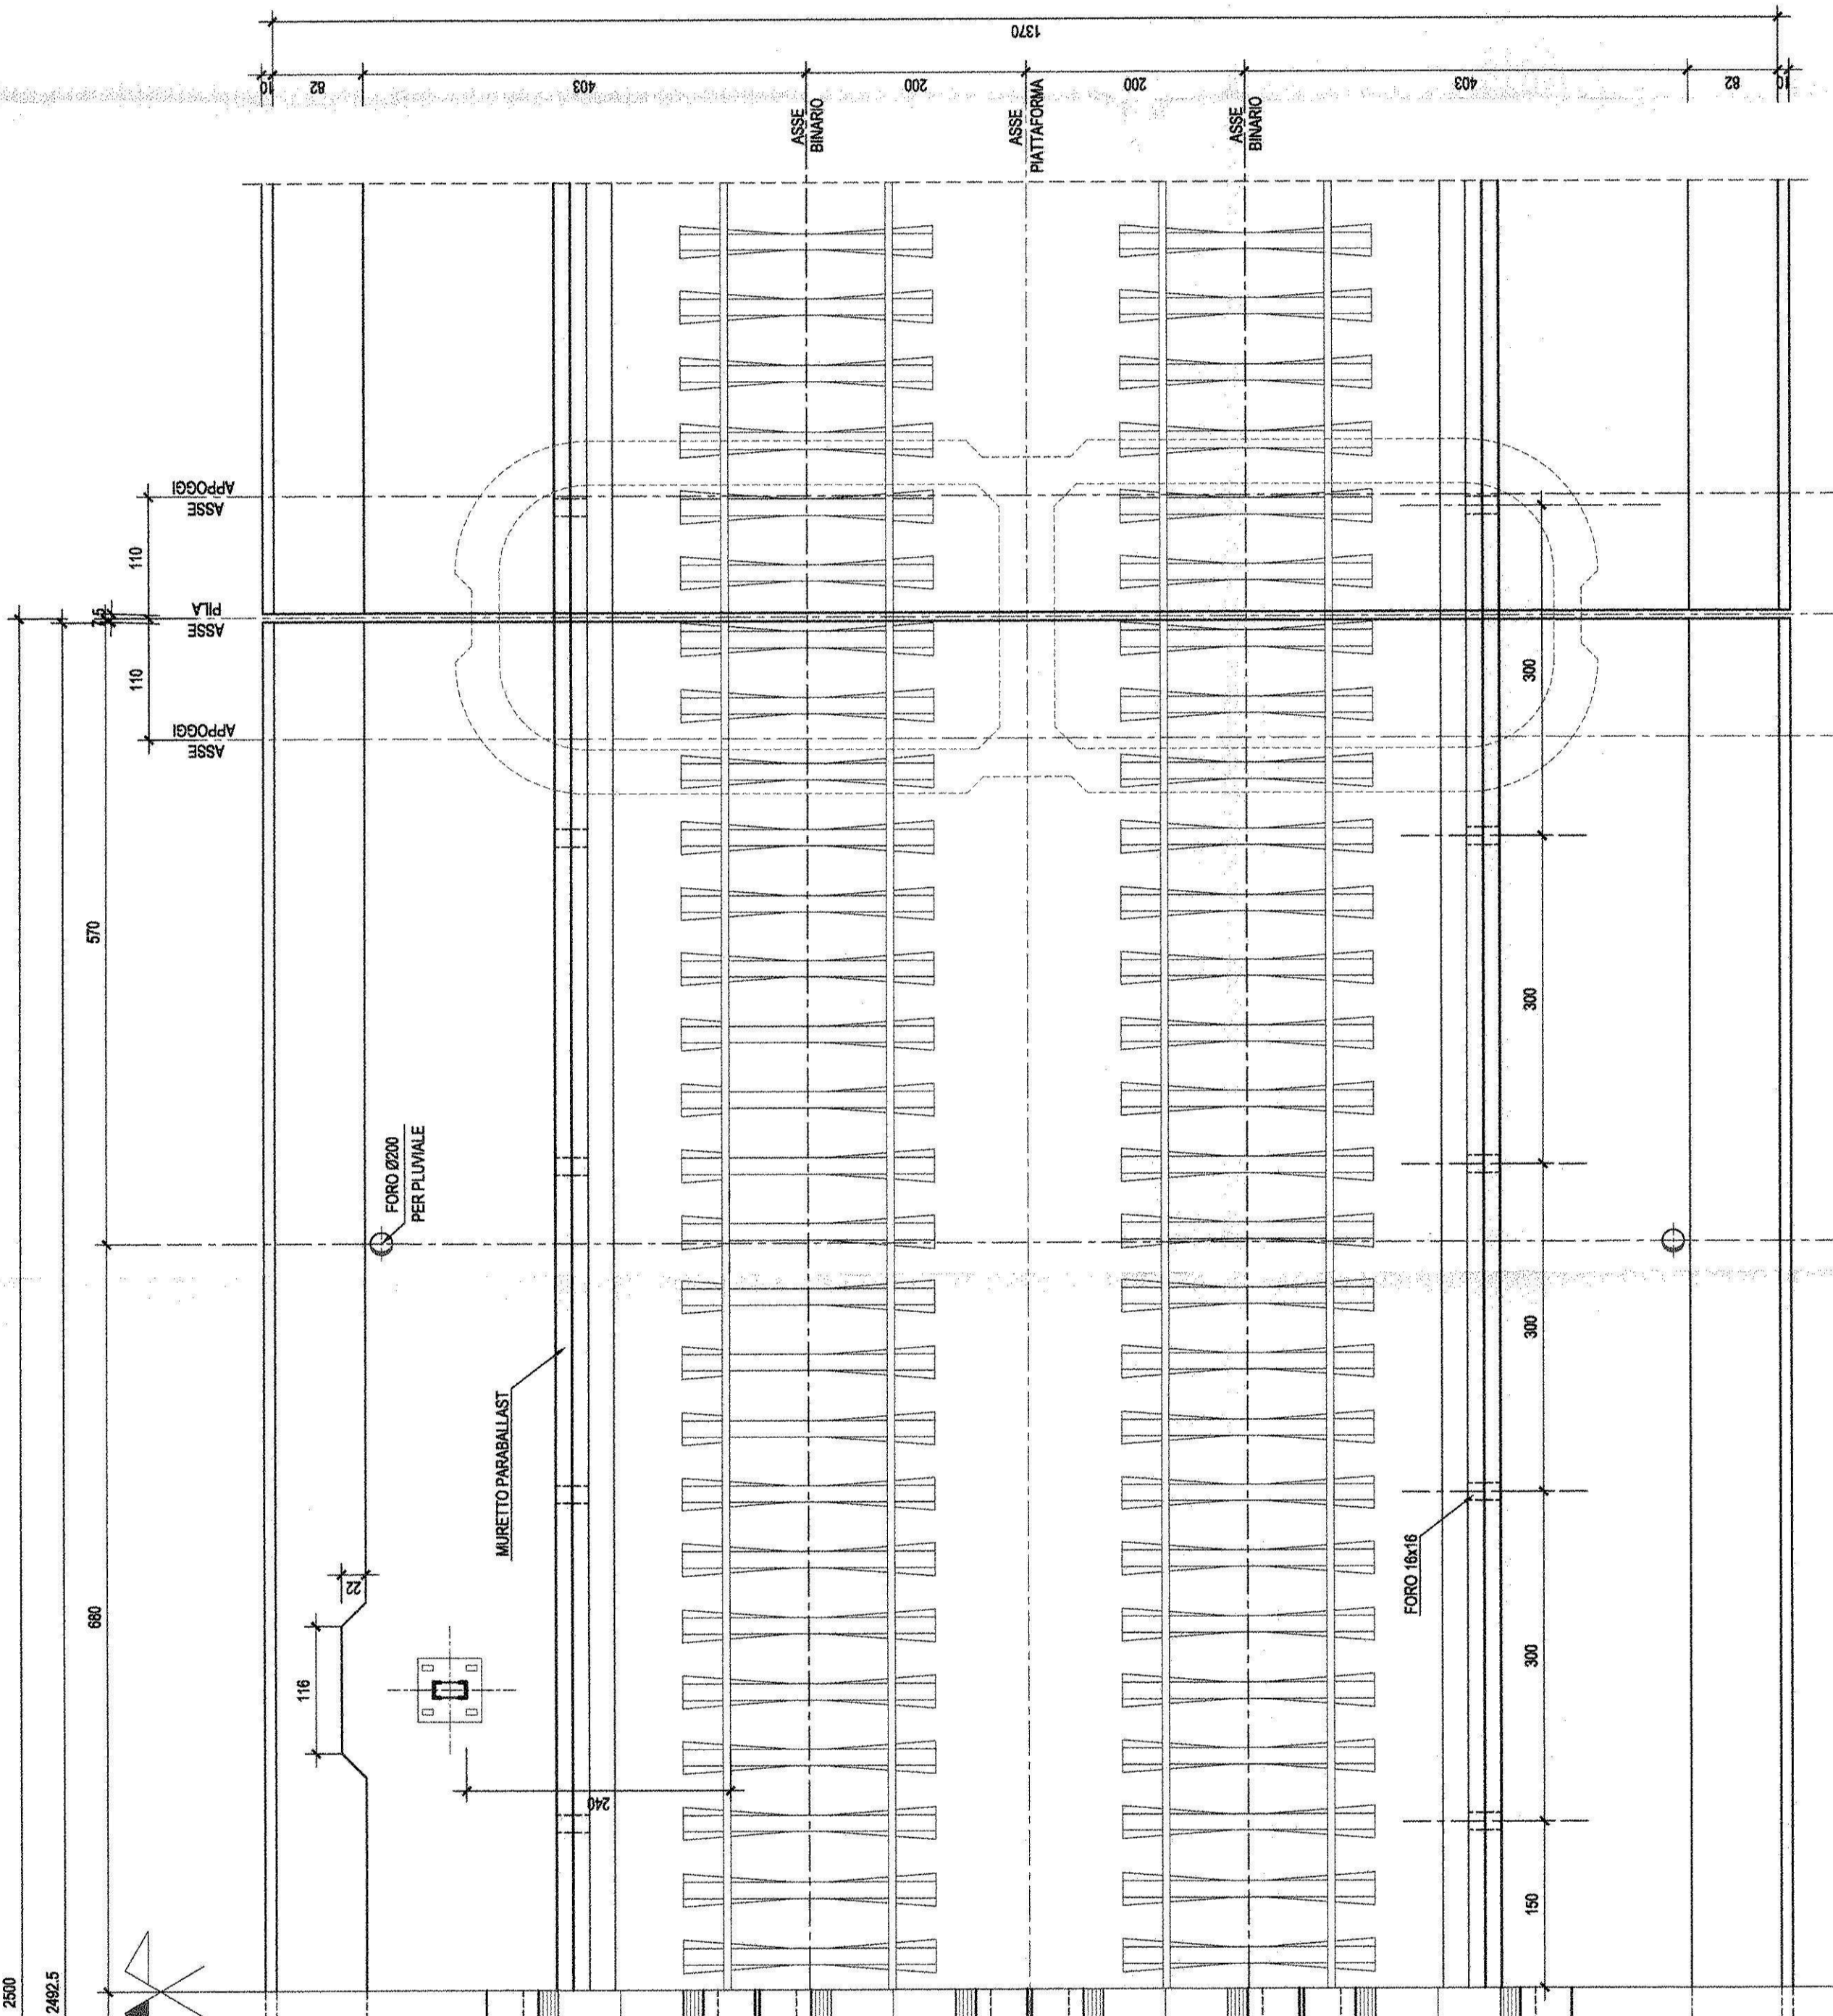


1/2 SEZIONE LONGITUDINALE-Scala 1:50

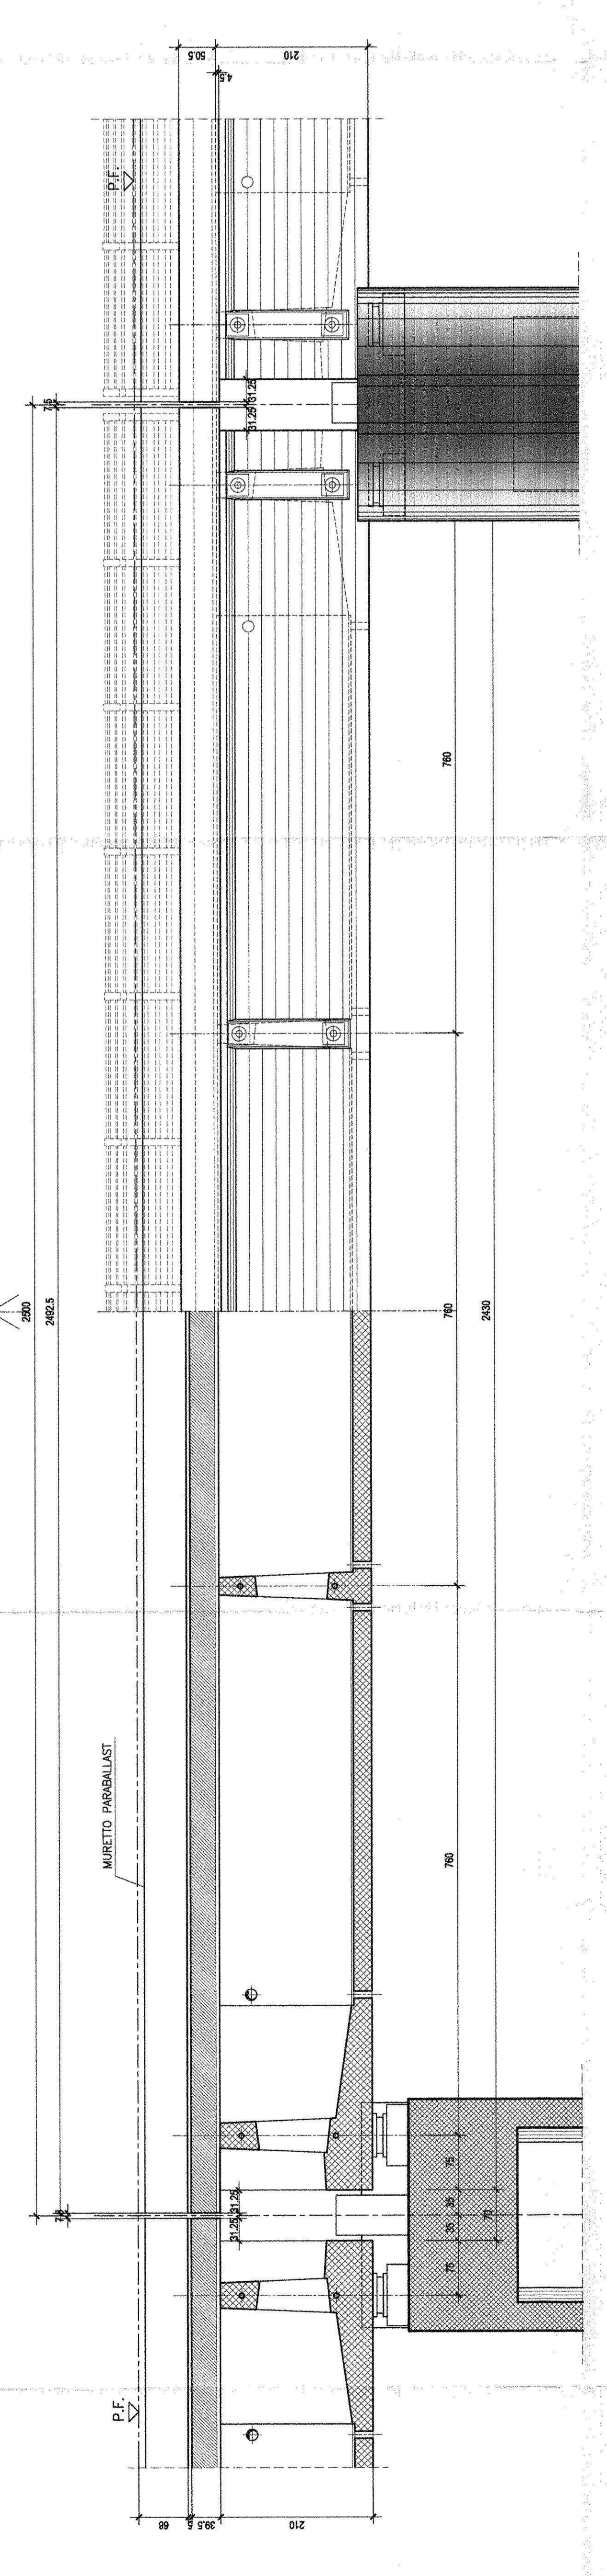

1/2 PROSPETTO LONGITUDINALE-Scala 1:50

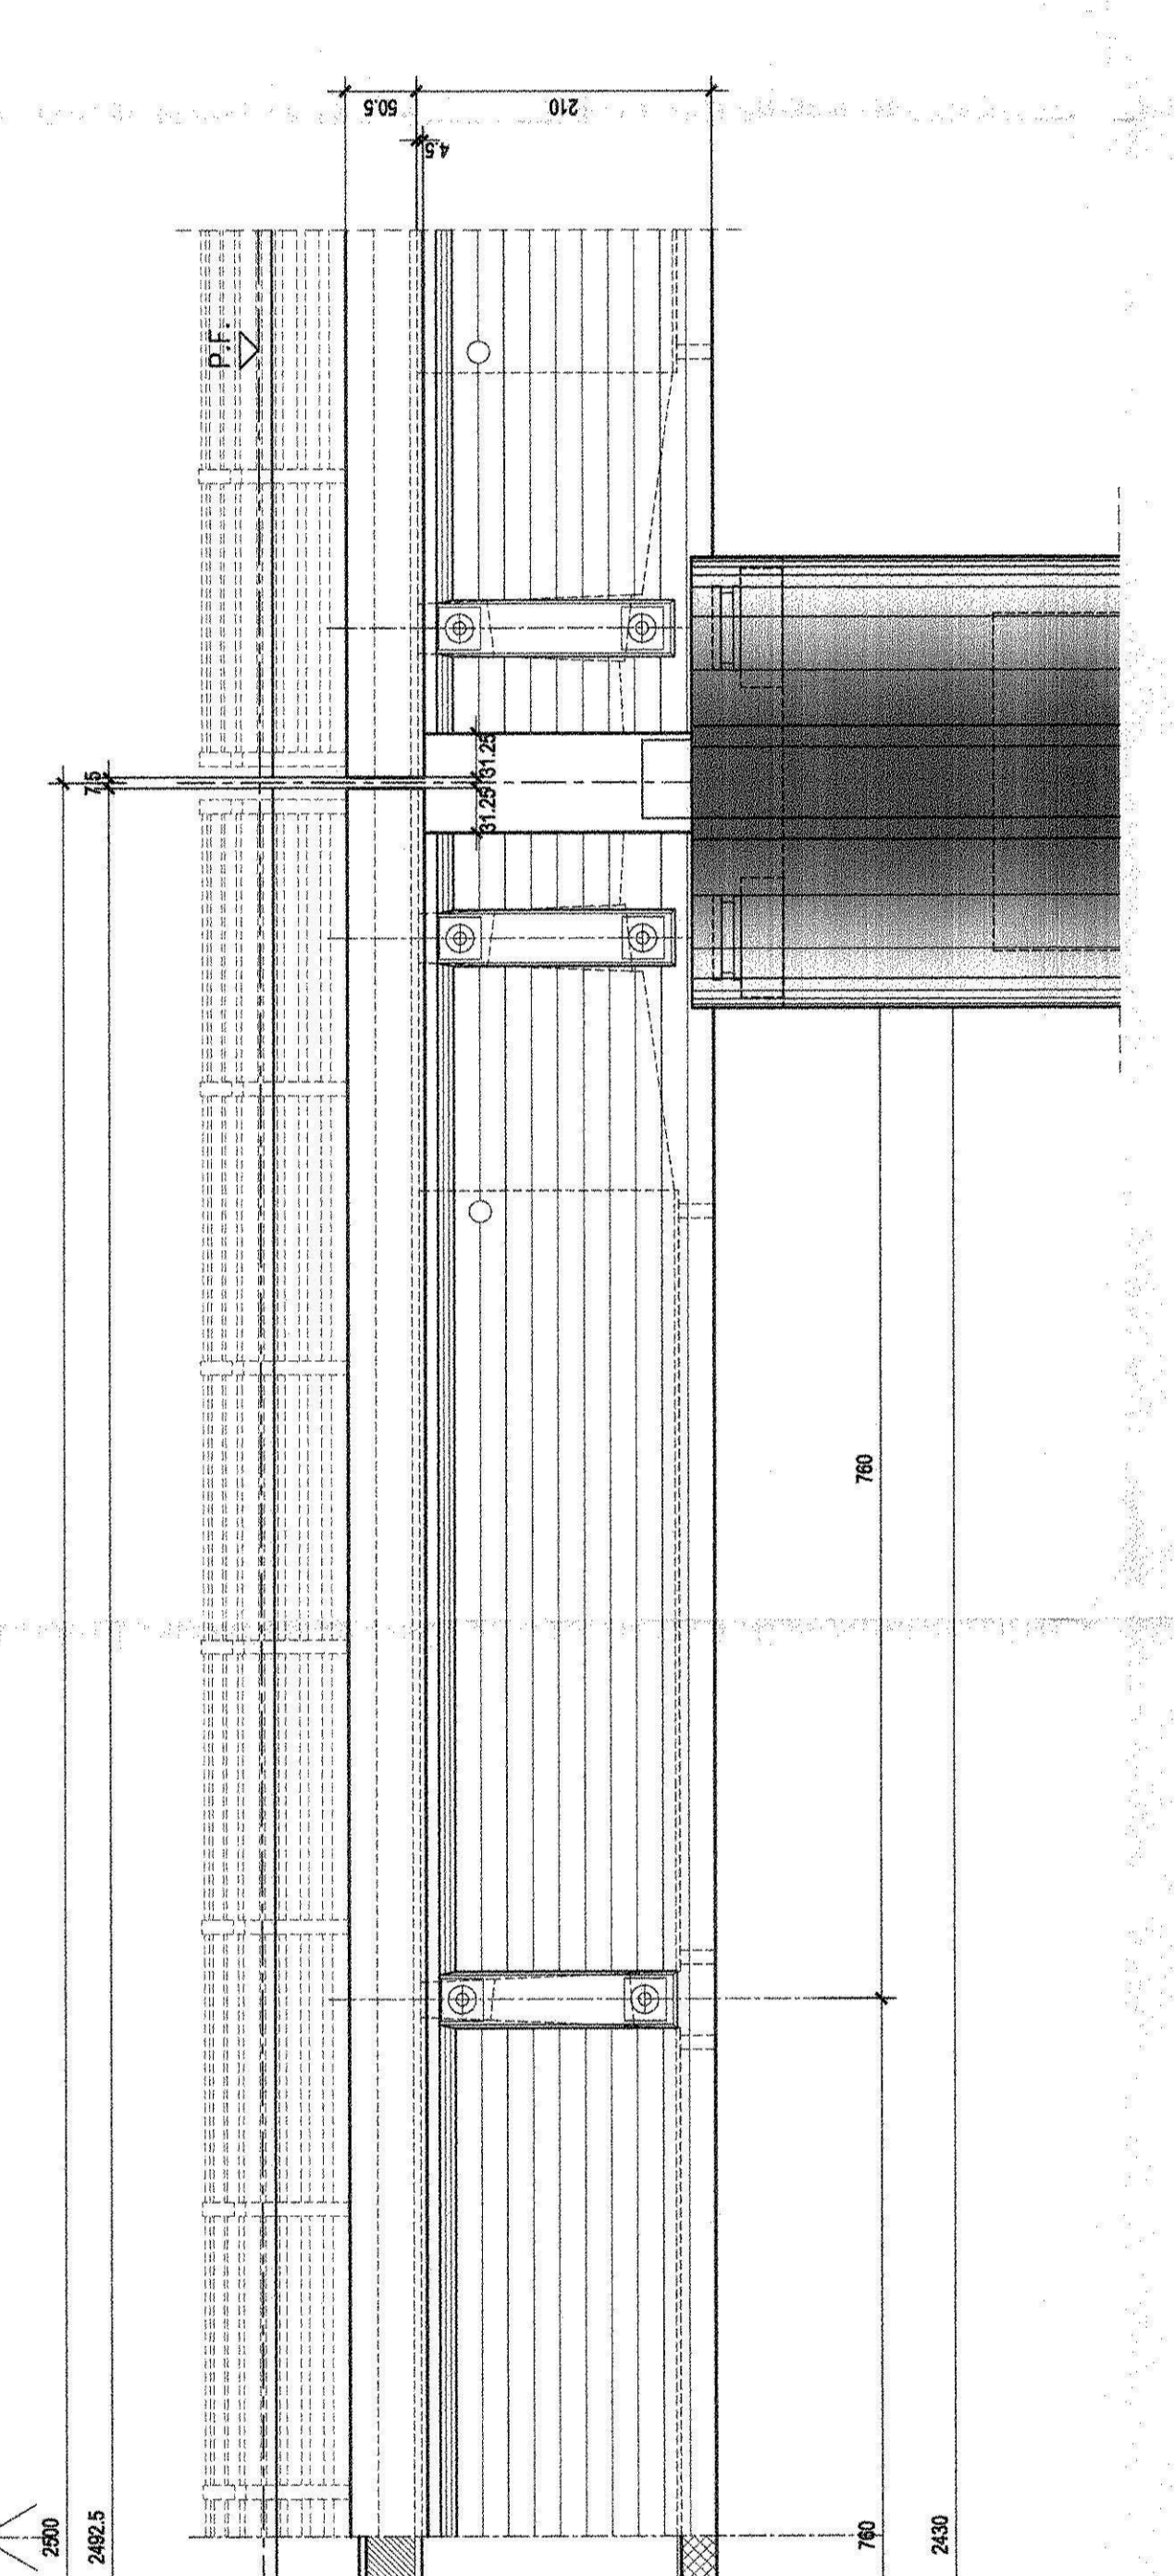

SEZIONE TRASVERSALE-Scala 1:20

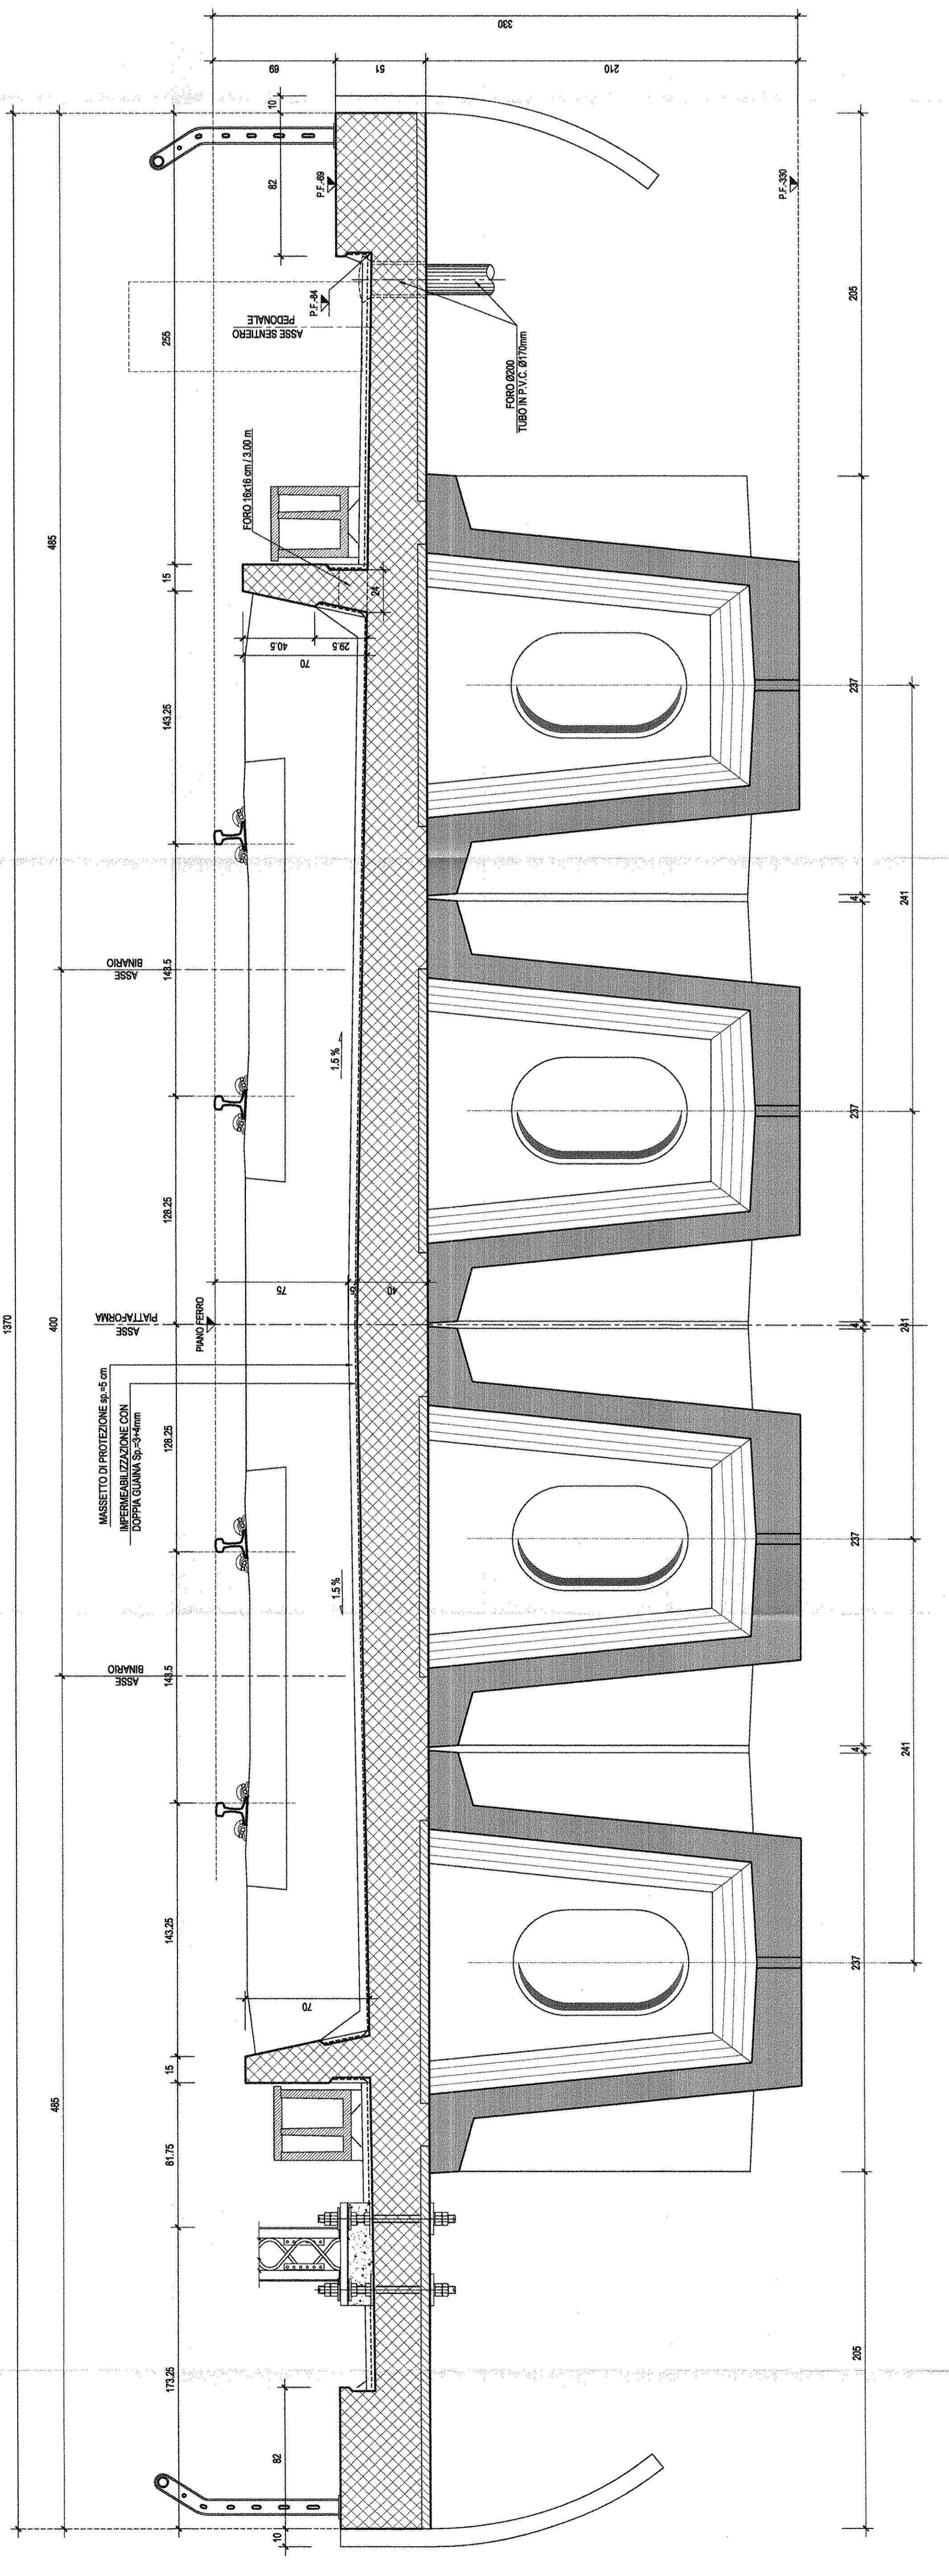

NOTA: PER LE CARATTERISTICHE DEI MATERIALI E PER LE INCIDENZE SI RIMANDA ALL'ELABORATO SPECIFICO

COMMITTENTE: **RFI** R.F.I. - RIFORNITA' ITALIANA FERROVIE DELLO STATO ITALIANO

PROGETTAZIONE: **TALEFER** STUDIO DI PROGETTAZIONE

U.O. STRUTTURE

PROGETTO DEFINITIVO

ITINERARIO NAPOLI - BARI
 VARIANTE LINEA CANCELLO - NAPOLI
 V01 - VIADOTTO DAL Km. 6+450 al Km. 8+488,82
 Ponte con impalcato in cap da 25 m
 Carpentaria impalcato lav 1 di 2

SCALA: 1:50-1:20

Rev.	Descrizione	Redatto	Data	Verificato	Data	Approvato	Data
1	00	00	09	BZ	V1	01	07
2	01	01	09	BZ	V1	01	07

OPERAMASTERPIUMA

IN. ELEN. X. 2/20