



PIANTA IMPALCATO PIATTABANDE SUPERIORI-Scala 1:50

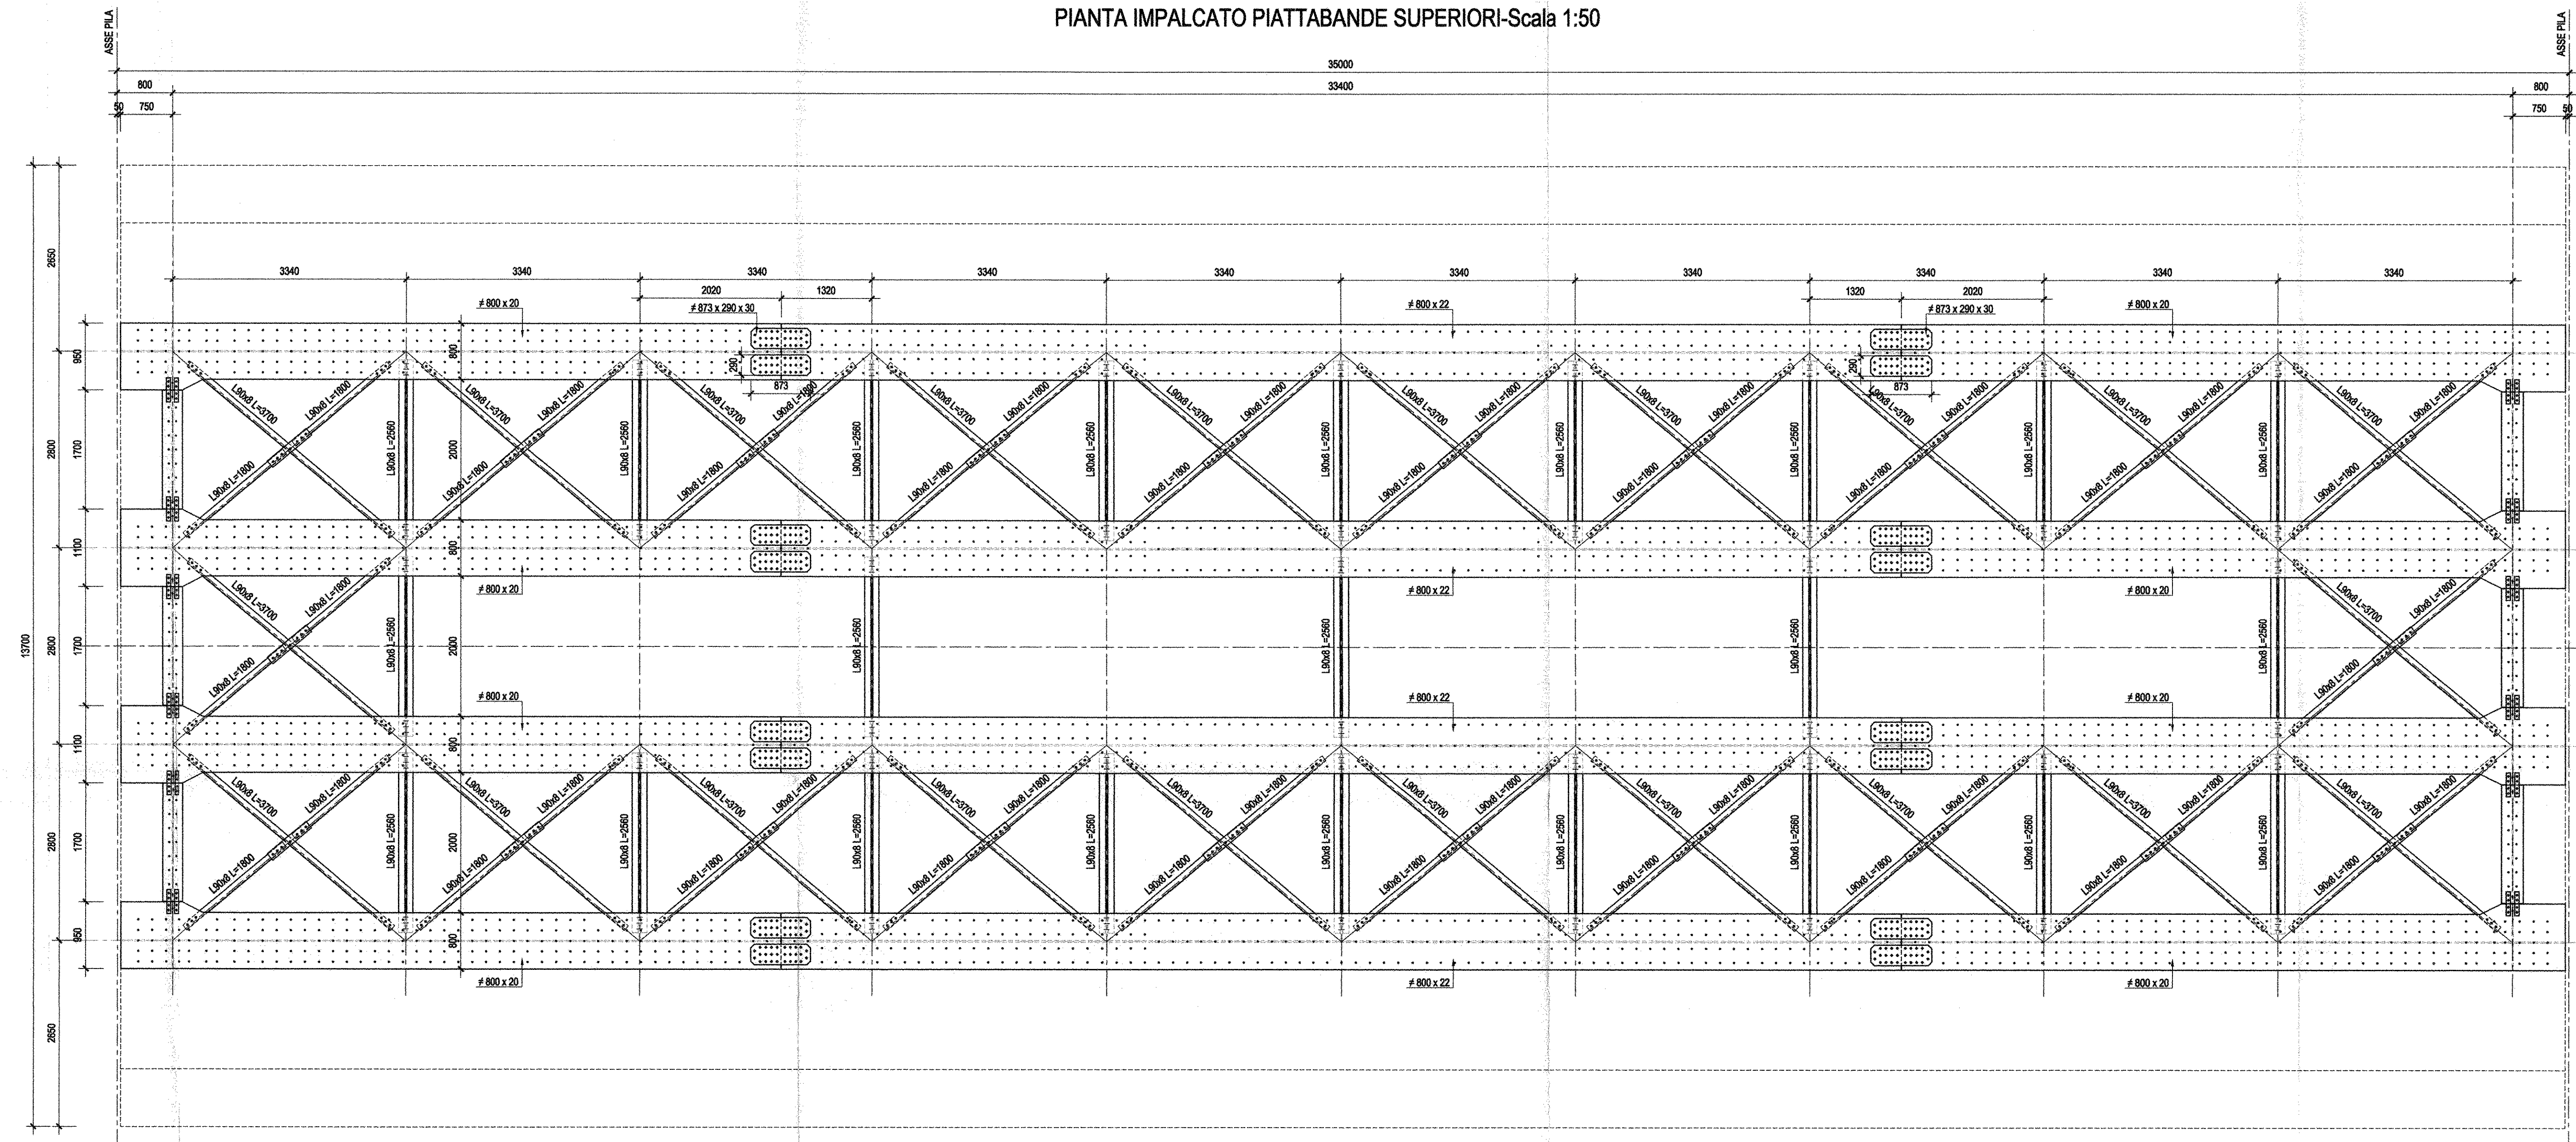

PIANTA IMPALCATO PIATTABANDE INFERIORI-Scala 1:50

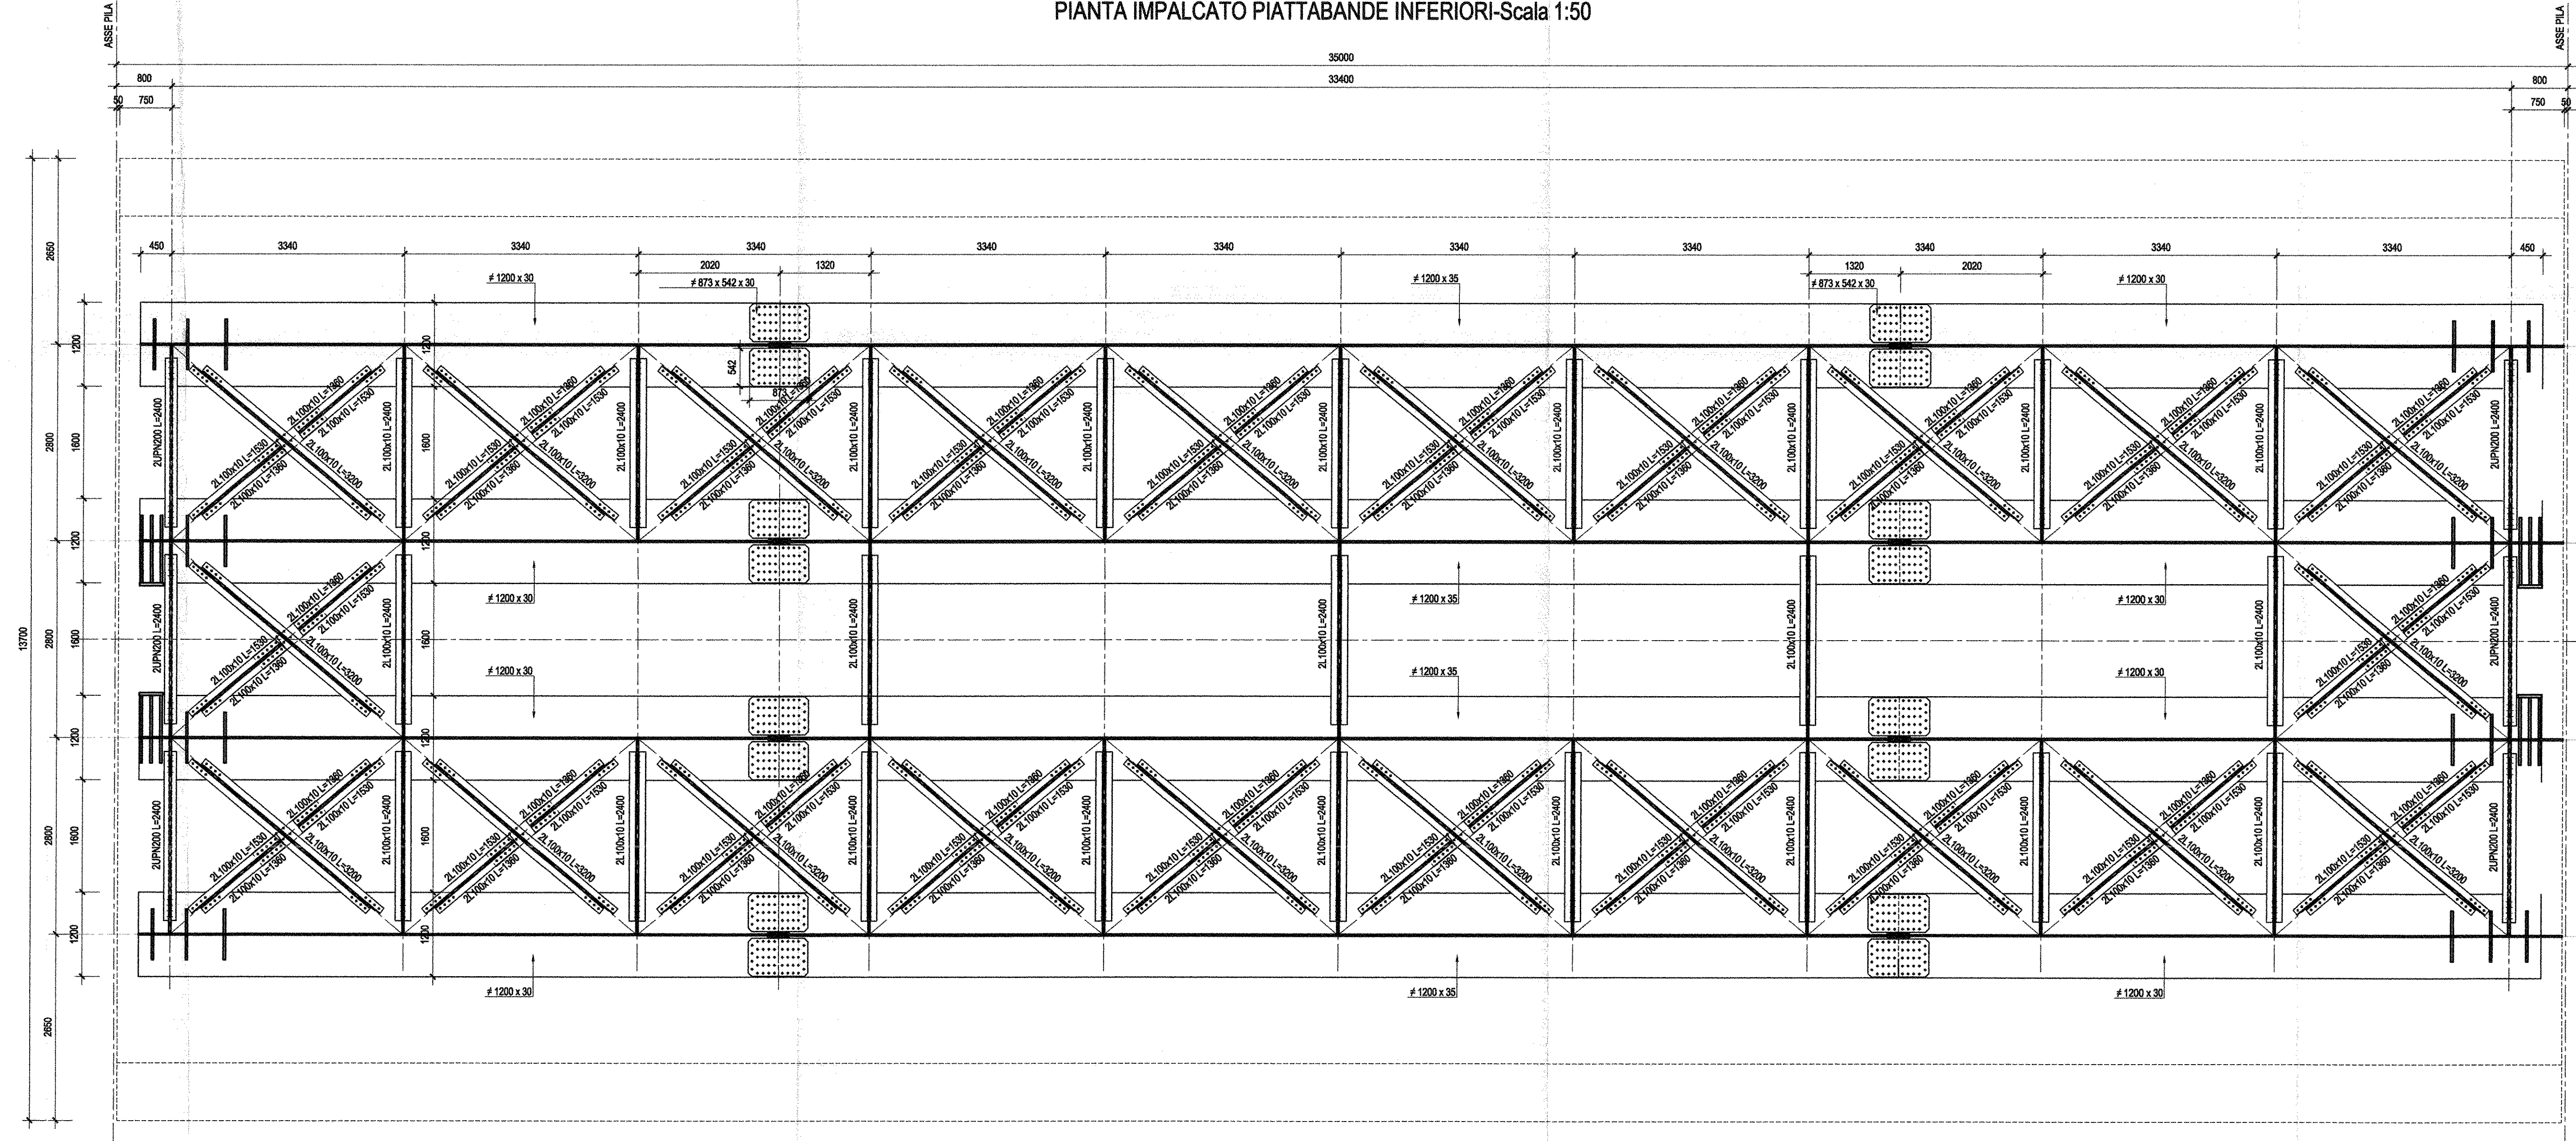

NOTA: PER LE CARATTERISTICHE DEI MATERIALI E PER LE INCIDENZE SI RIMANDA ALL'ELABORATO SPECIFICO

COMMITTENTE:  
  
 RFI  
 RETE FERROVIARIA ITALIANA  
 GRUPPO FERROVIE DELLO STATO ITALIANI

PROGETTAZIONE:  
  
 ITALFERR  
 GRUPPO FERROVIE DELLO STATO ITALIANI

U.O. STRUTTURE  
**PROGETTO DEFINITIVO**  
**ITINERARIO NAPOLI - BARI**  
**VARIANTE LINEA CANCELLO - NAPOLI**  
**VI01 - VIADOTTO DAL Km. 6+650 al Km. 8+486.82**  
 Ponte con impalcati acciaio cls da 35 m  
 Carpenteria impalcato tav 1 di 2

SCALA:  
 1:50

COMMESSA LOTTO FASE ENTE TIPO DOC. OPERA/DISCIPLINA PROGR. REV.  
 IF0E 00 D 09 BZ VI0107 023 A

Rev.	Descrizione	Redatto	Data	Verificato	Data	Approvato	Data	Autorizzato Data
A	Elaborato per C.E.S.	M. Perno	10/01/2011	F. Biondi	10/01/2011	C. Perno	10/01/2011	A. Viroli 10/01/2011