




SEZIONE LONGITUDINALE-Scala 1:200
(LE PROGRESSIVE SONO RIFERITE ALL'ASSE DI TRACCIAMENTO, LO SVILUPPO E' RIFERITO ALL'ASSE IMPALCATO)

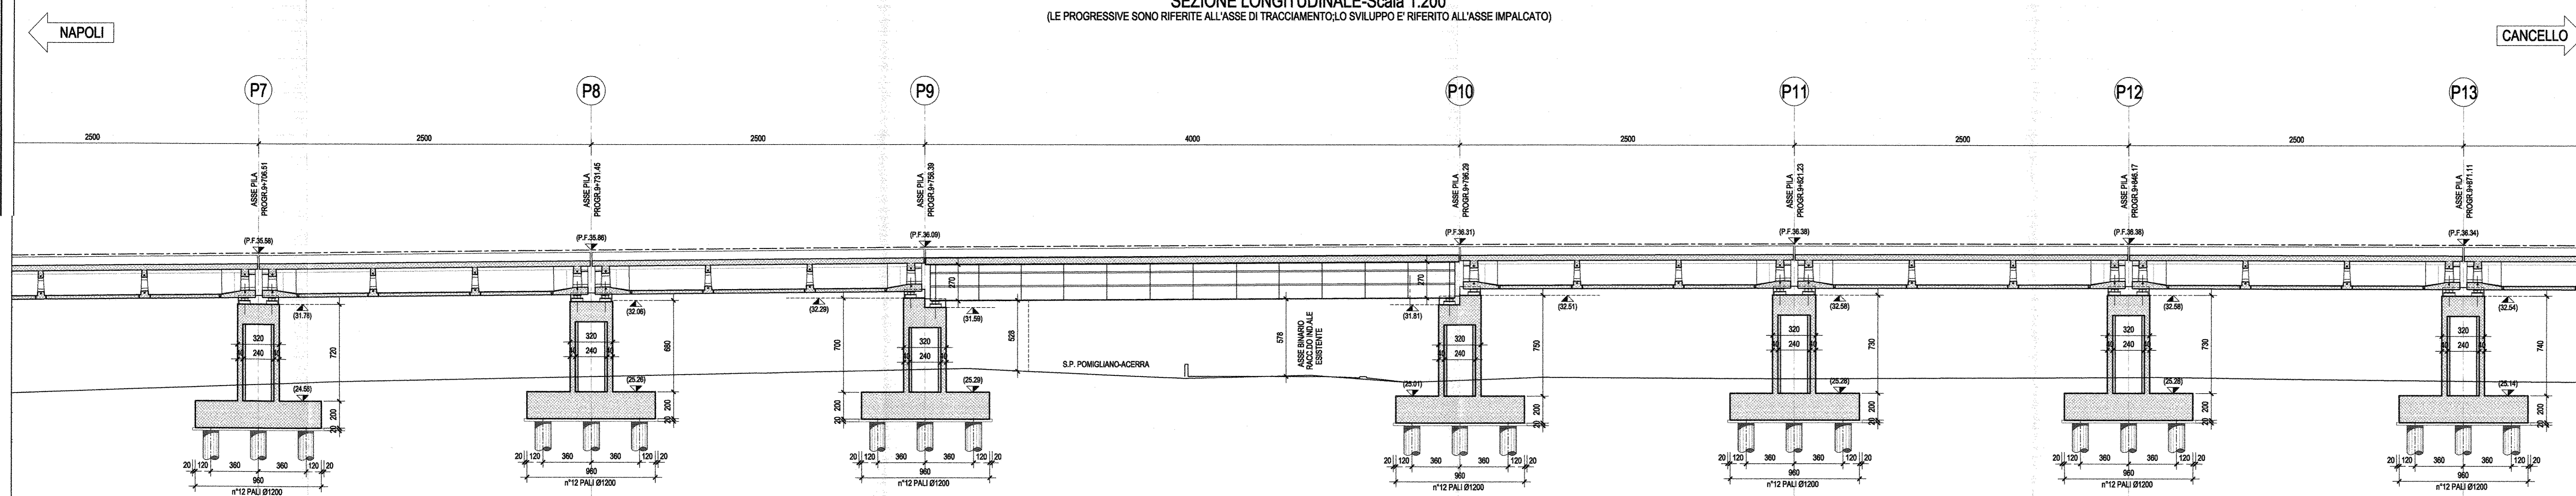


PIANTA FONDAZIONI-Scala 1:200
(LE PROGRESSIVE SONO RIFERITE ALL'ASSE DI TRACCIAMENTO, LO SVILUPPO E' RIFERITO ALL'ASSE IMPALCATO)

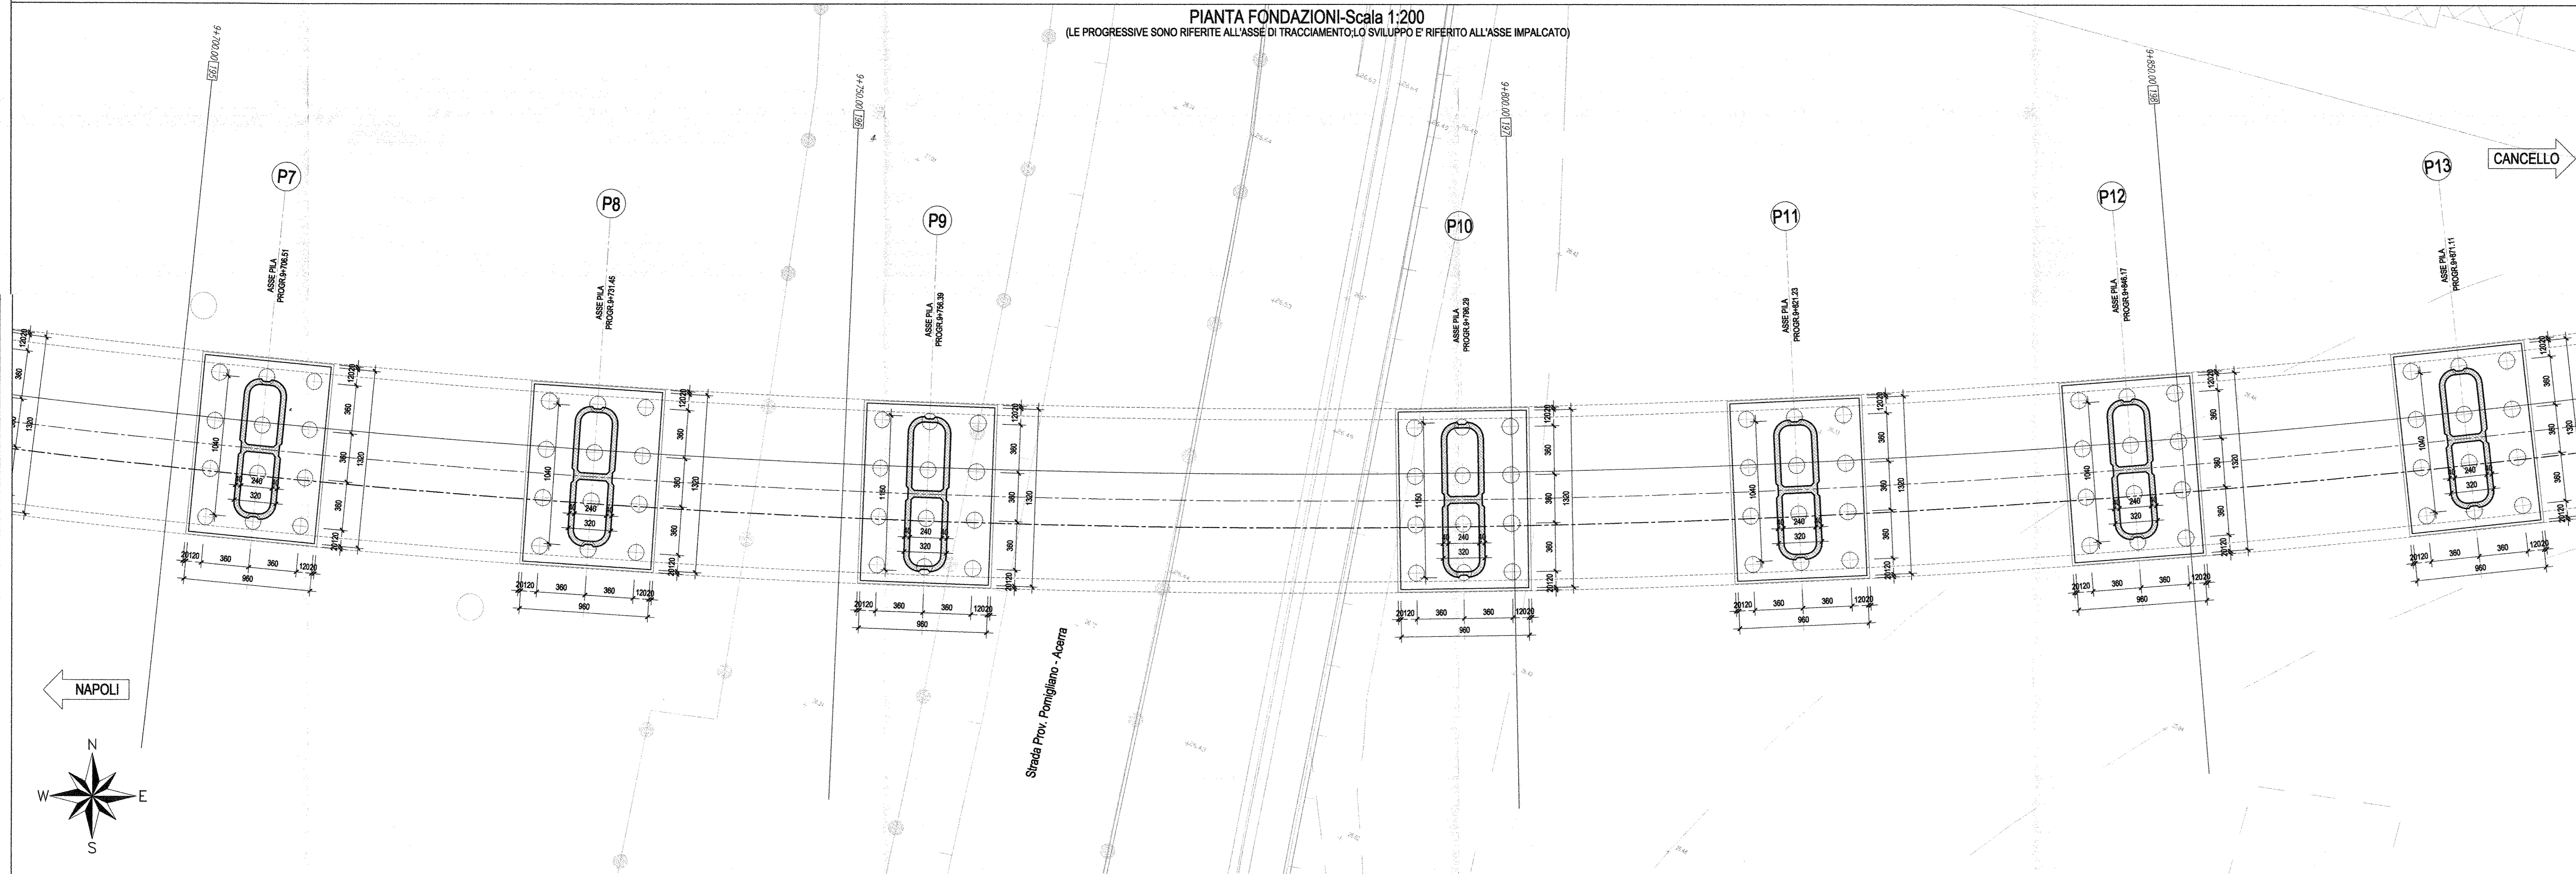

SEZIONE TIPO IN ASSE APPOGGIO-Scala 1:50

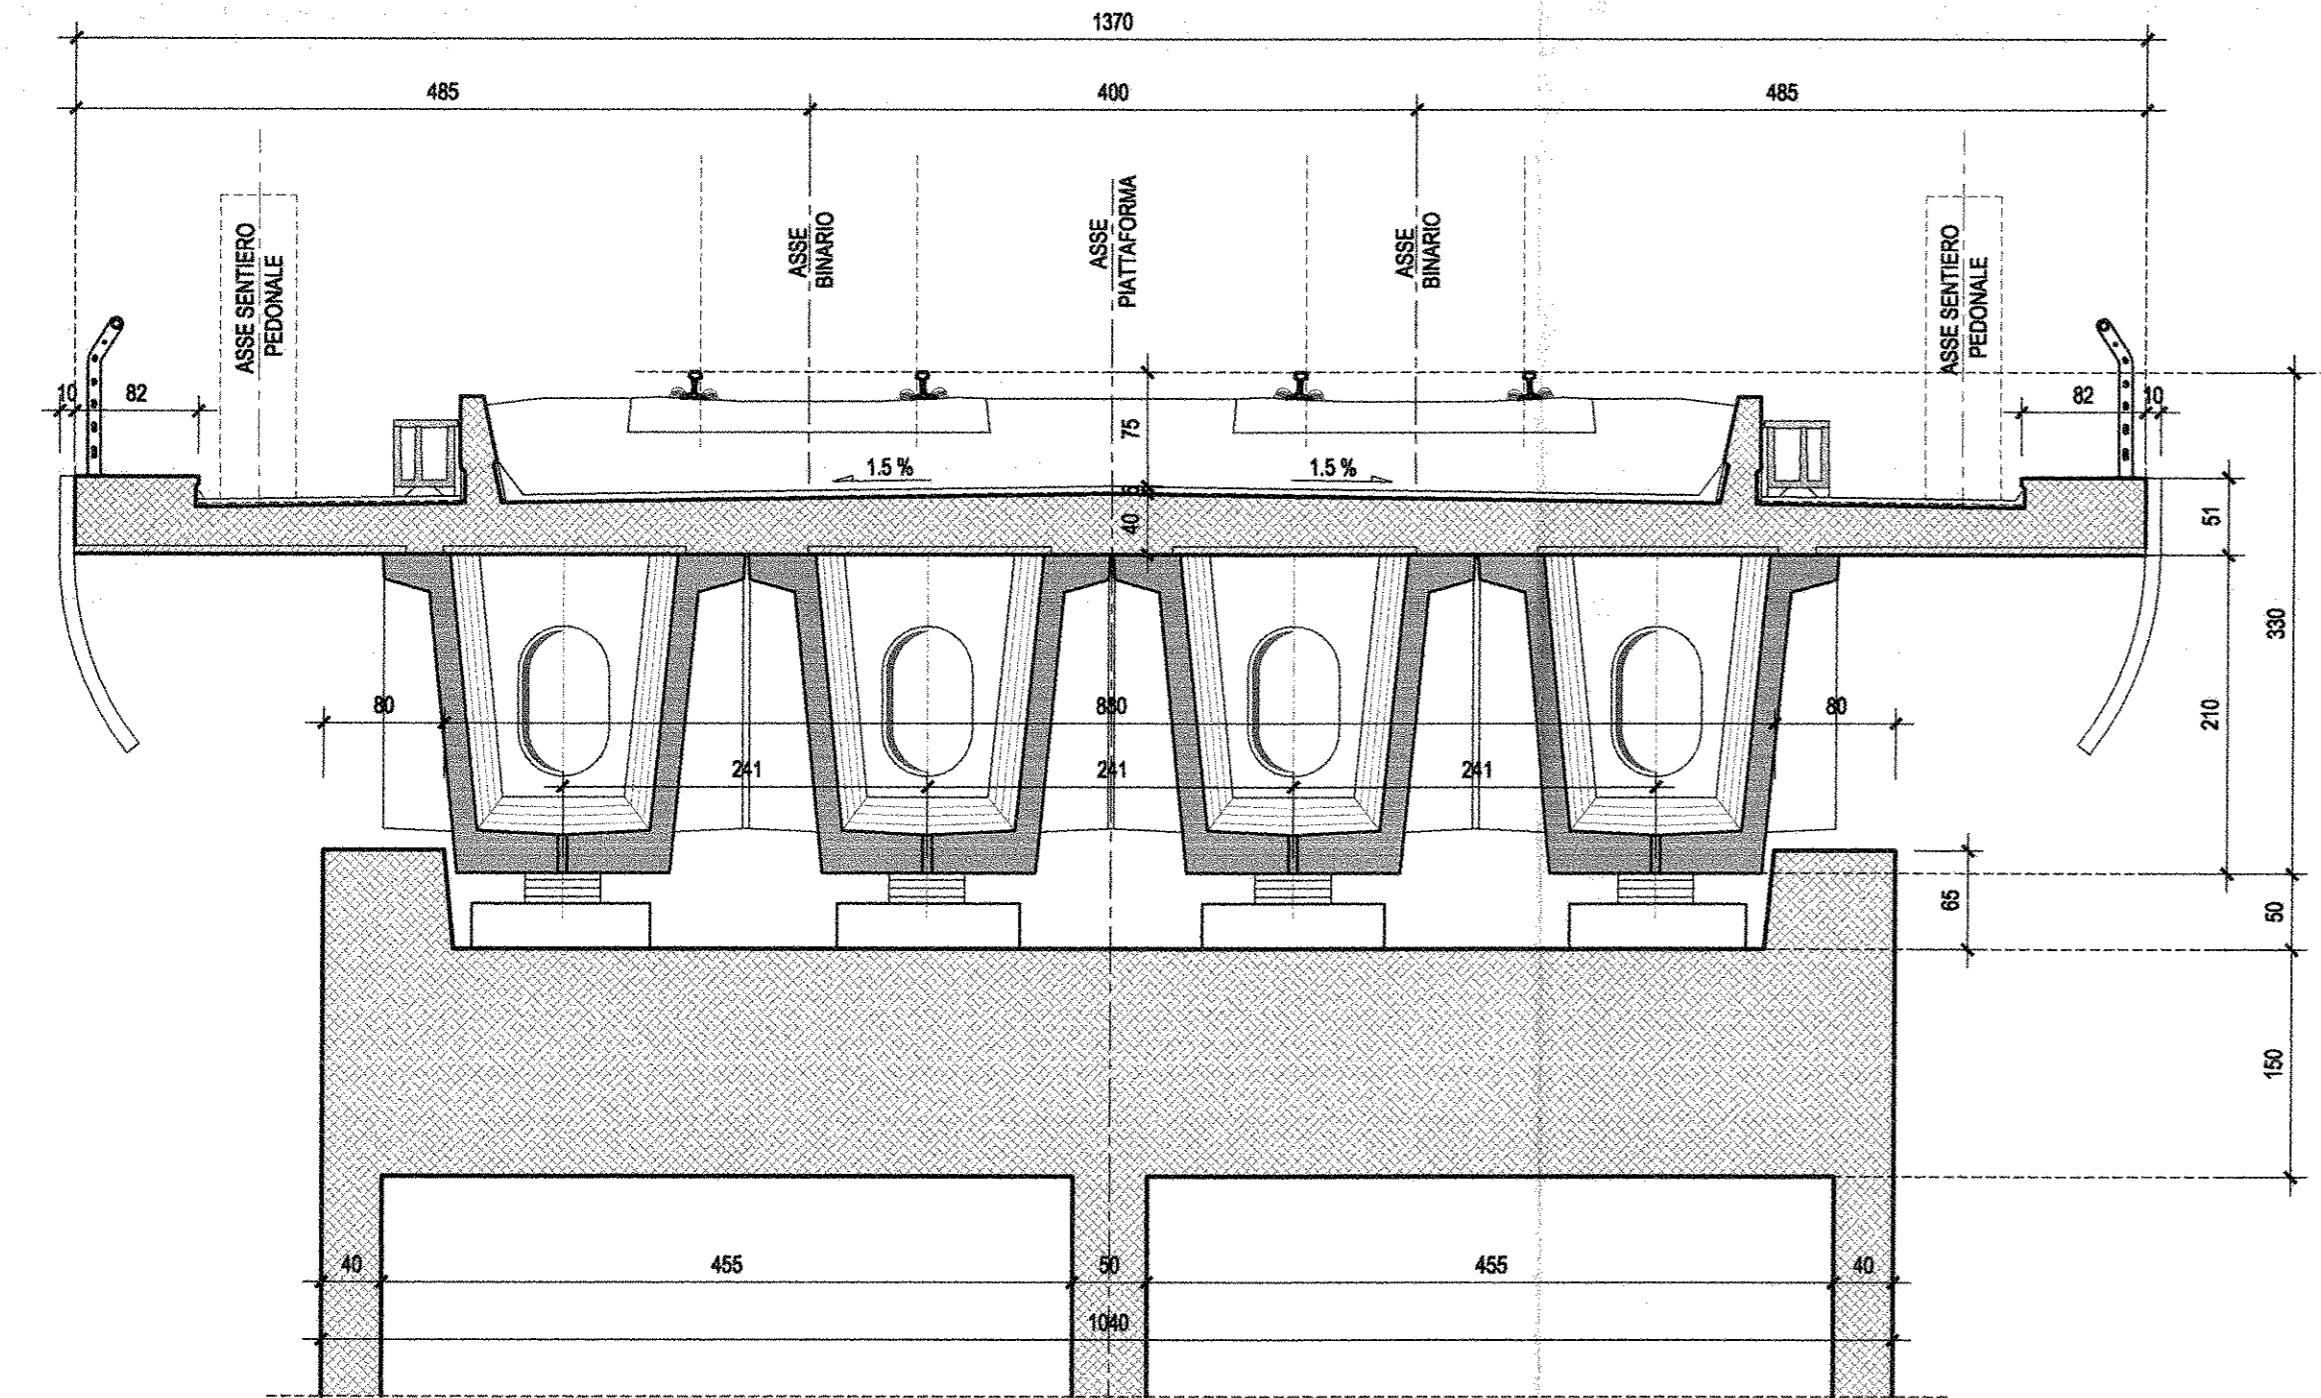

SEZIONE TIPO IN CAMPATA-Scala 1:50
(CAMPATA IN ACCIAIO PILE P9-P10)

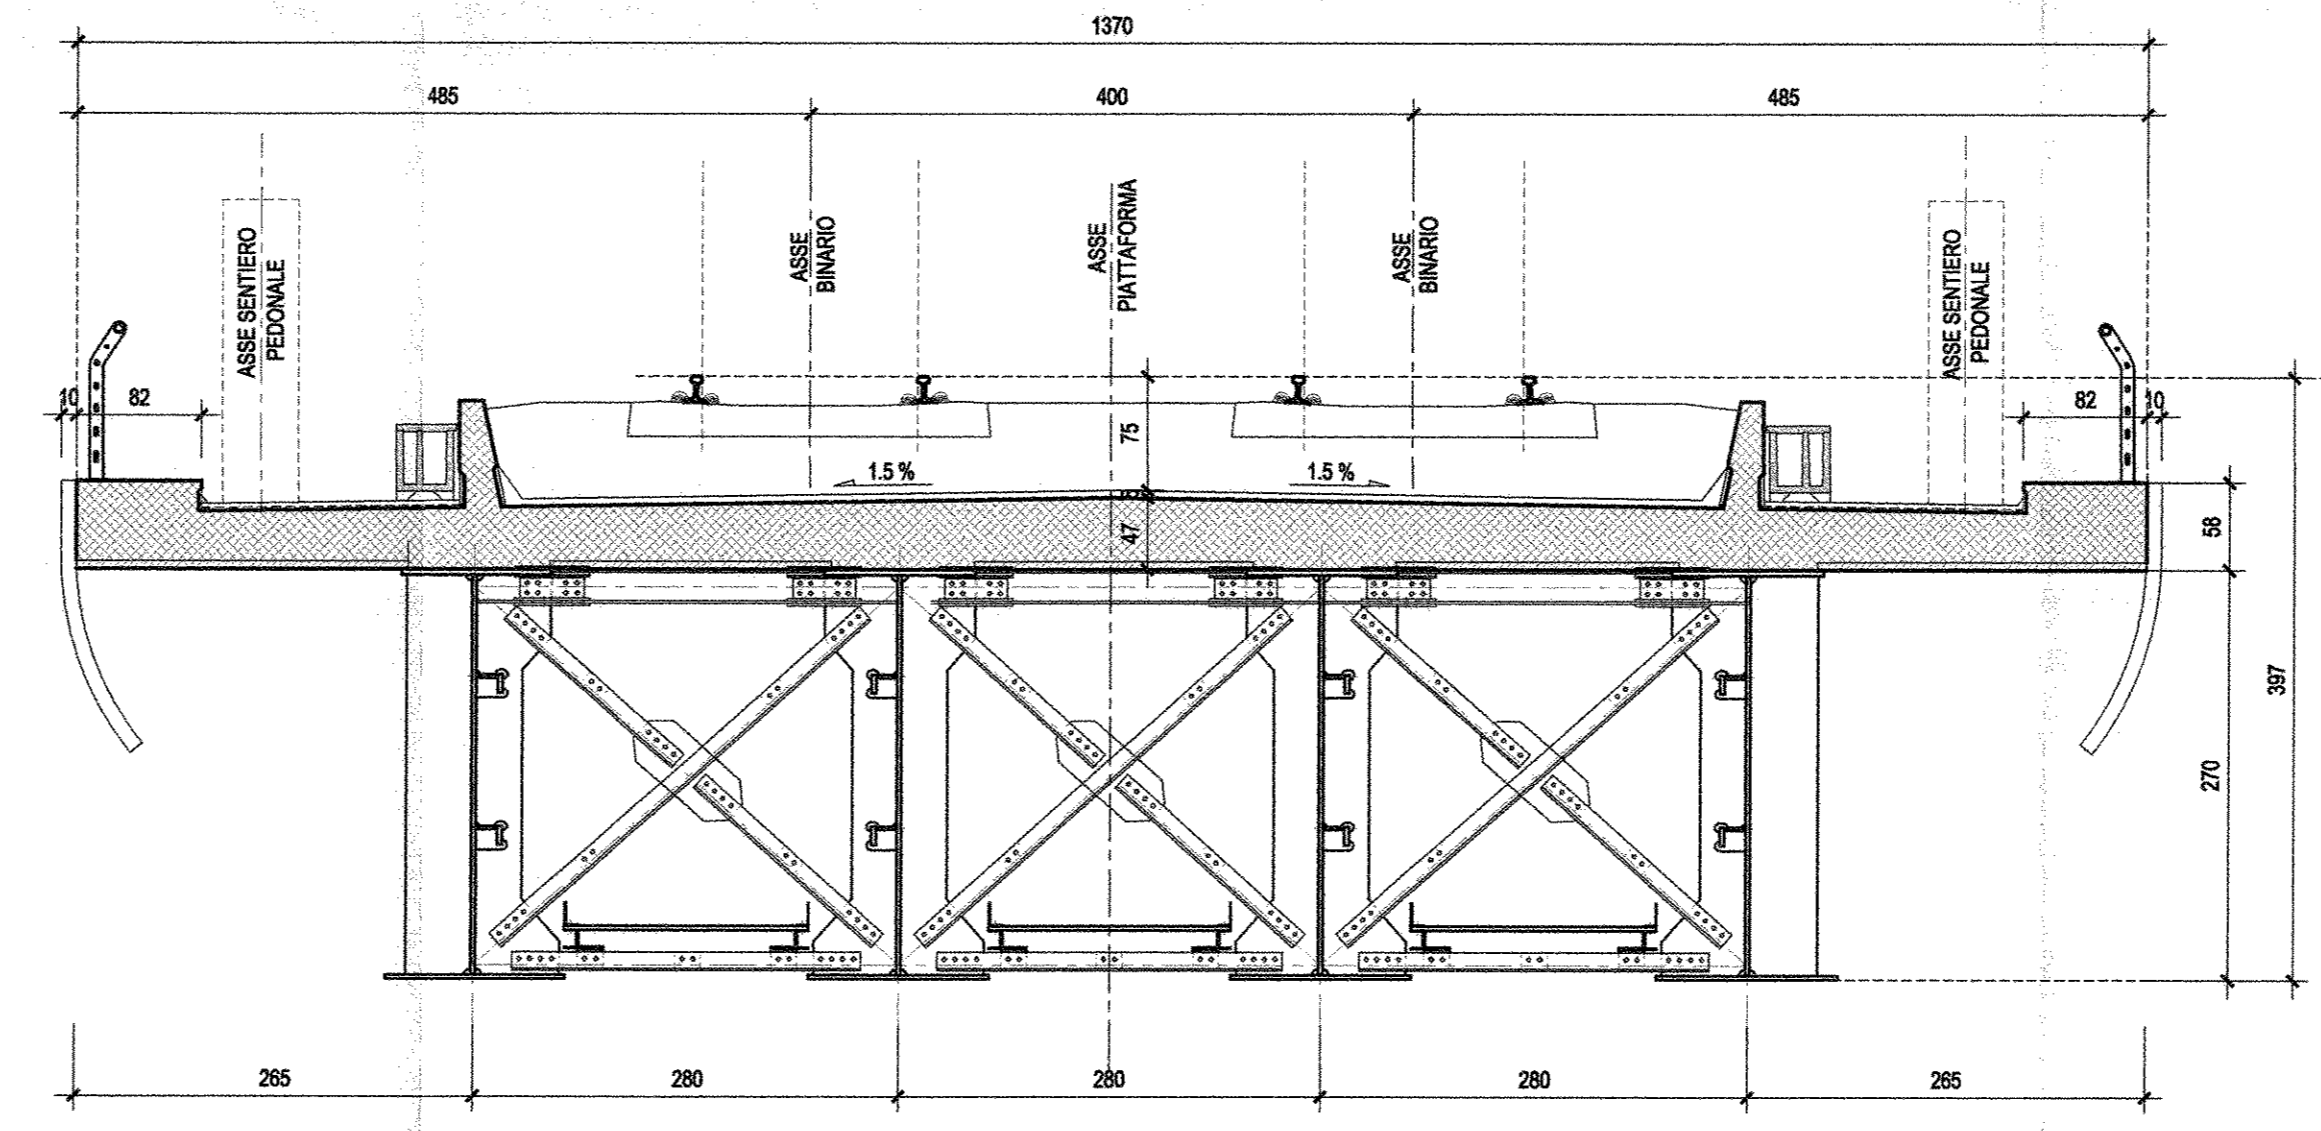

COMMITTENTE: **RFI** RETE FERROVIARIA ITALIANA GRUPPO FERROVIE DELLO STATO ITALIANE

PROGETTAZIONE: **ITALFER** GRUPPO IMBOTTI BEOLO BEOLO PALMIERI

U.O. STRUTTURE

PROGETTO DEFINITIVO

ITINERARIO NAPOLI - BARI
VARIANTE LINEA CANCELLO - NAPOLI
V102 - VIADOTTO DAL Km.9+531.94 al Km. 10+374.26

Strutture
Pianta fondazioni, sezione longitudinale e sezioni trasversali (tav. 2 di 7)

SCALA: 1:200

Rev.	Descrizione	Redatto	Data	Verificato	Data	Approvato	Data	Autorizzato Data
A	Strutture per C.D.B.	M. Puccio	Luglio 2015	F. Spadaro	Luglio 2015	G. Palma	Luglio 2015	A. Vizzini Luglio 2015

File: IFE00009ARV0200002A.DWG in Elab.: X