




SEZIONE LONGITUDINALE-Scala 1:200  
(LE PROGRESSIVE SONO RIFERITE ALL'ASSE DI TRACCIAMENTO, LO SVILUPPO E RIFERITO ALL'ASSE IMPALCATO)

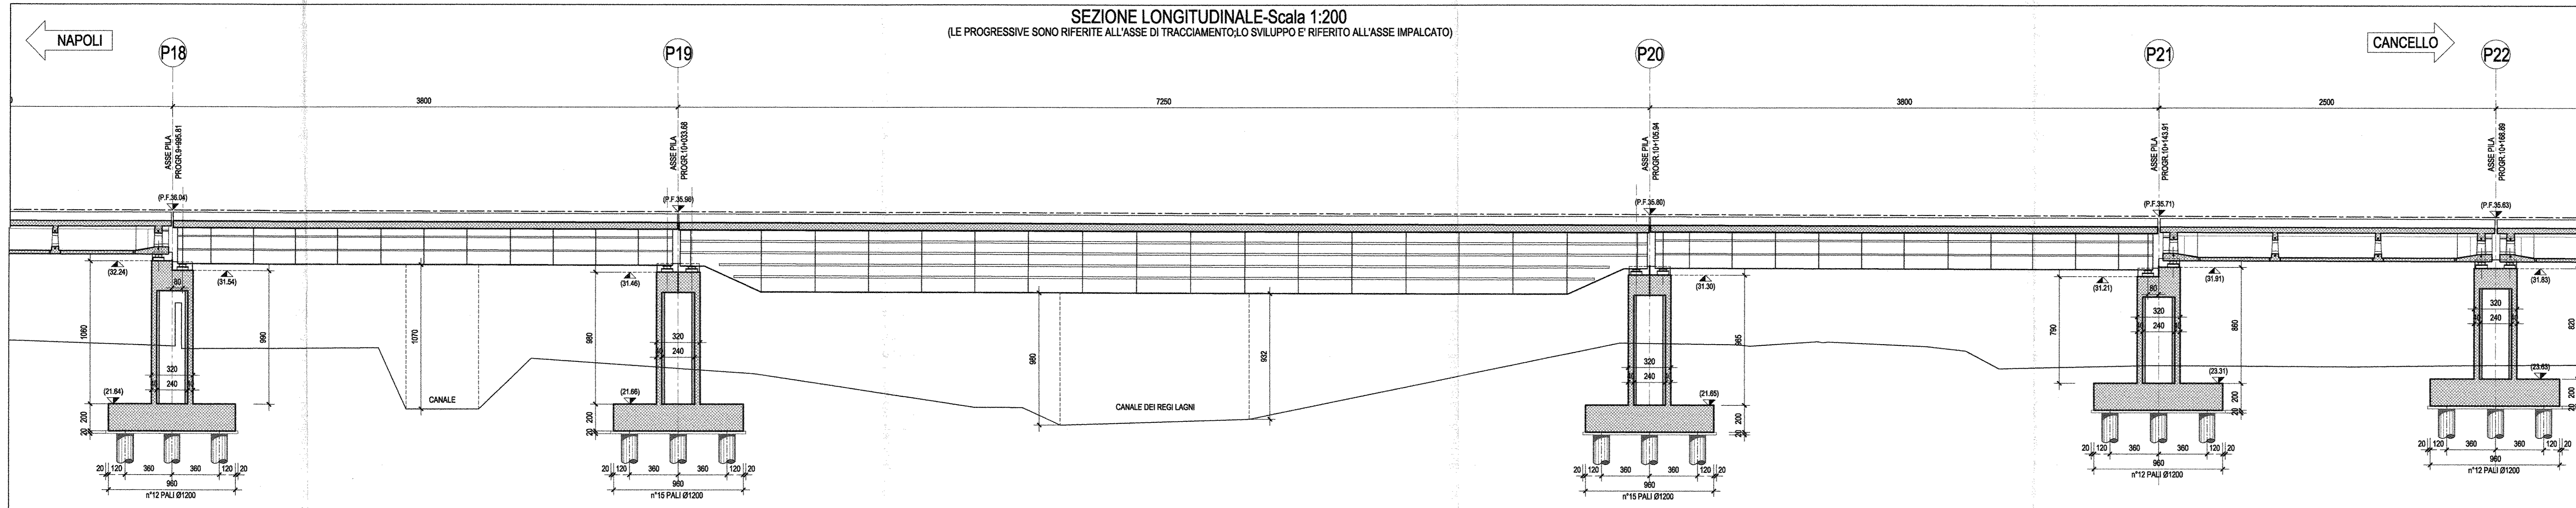


PIANTA FONDAZIONI-Scala 1:200  
(LE PROGRESSIVE SONO RIFERITE ALL'ASSE DI TRACCIAMENTO, LO SVILUPPO E RIFERITO ALL'ASSE IMPALCATO)

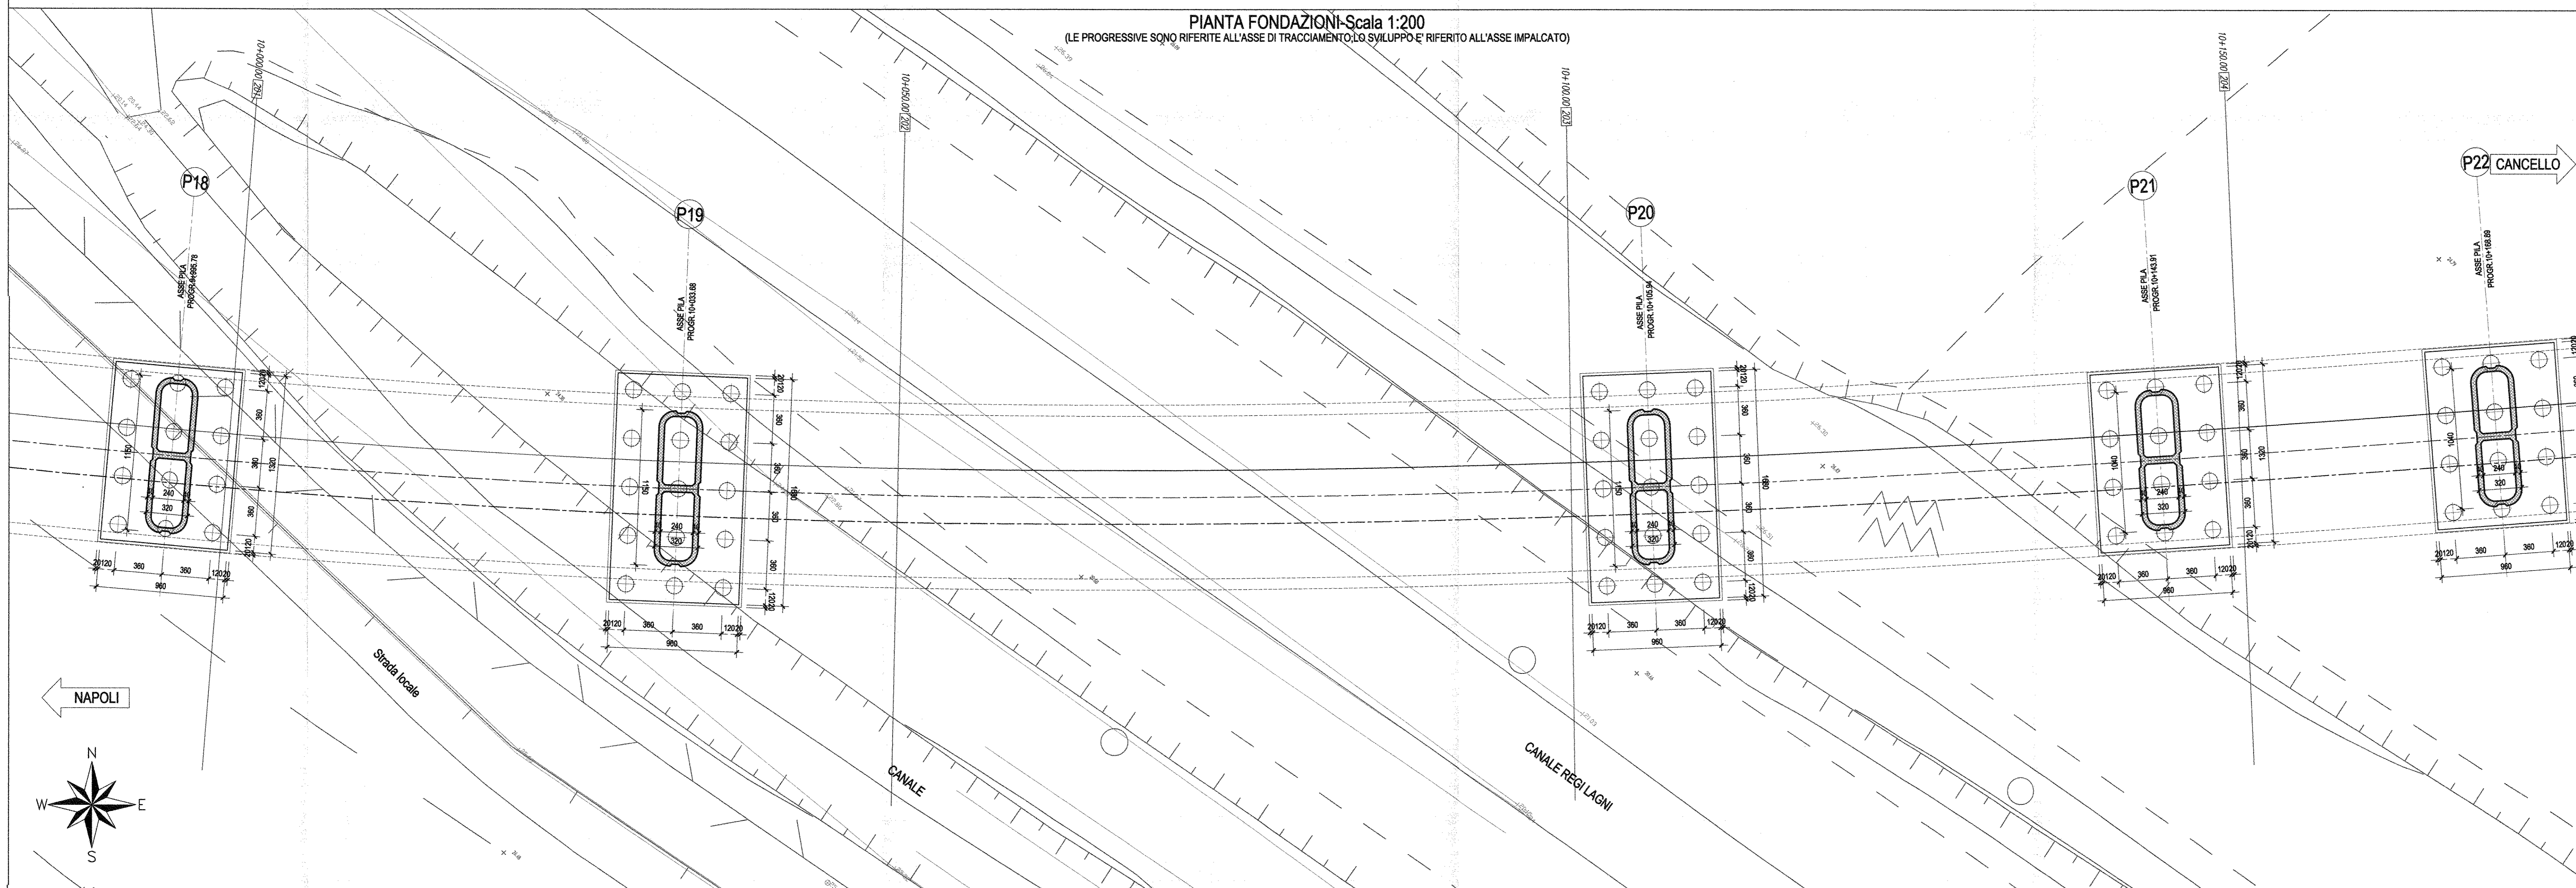


SEZIONE TIPO IN ASSE APPOGGIO-Scala 1:50

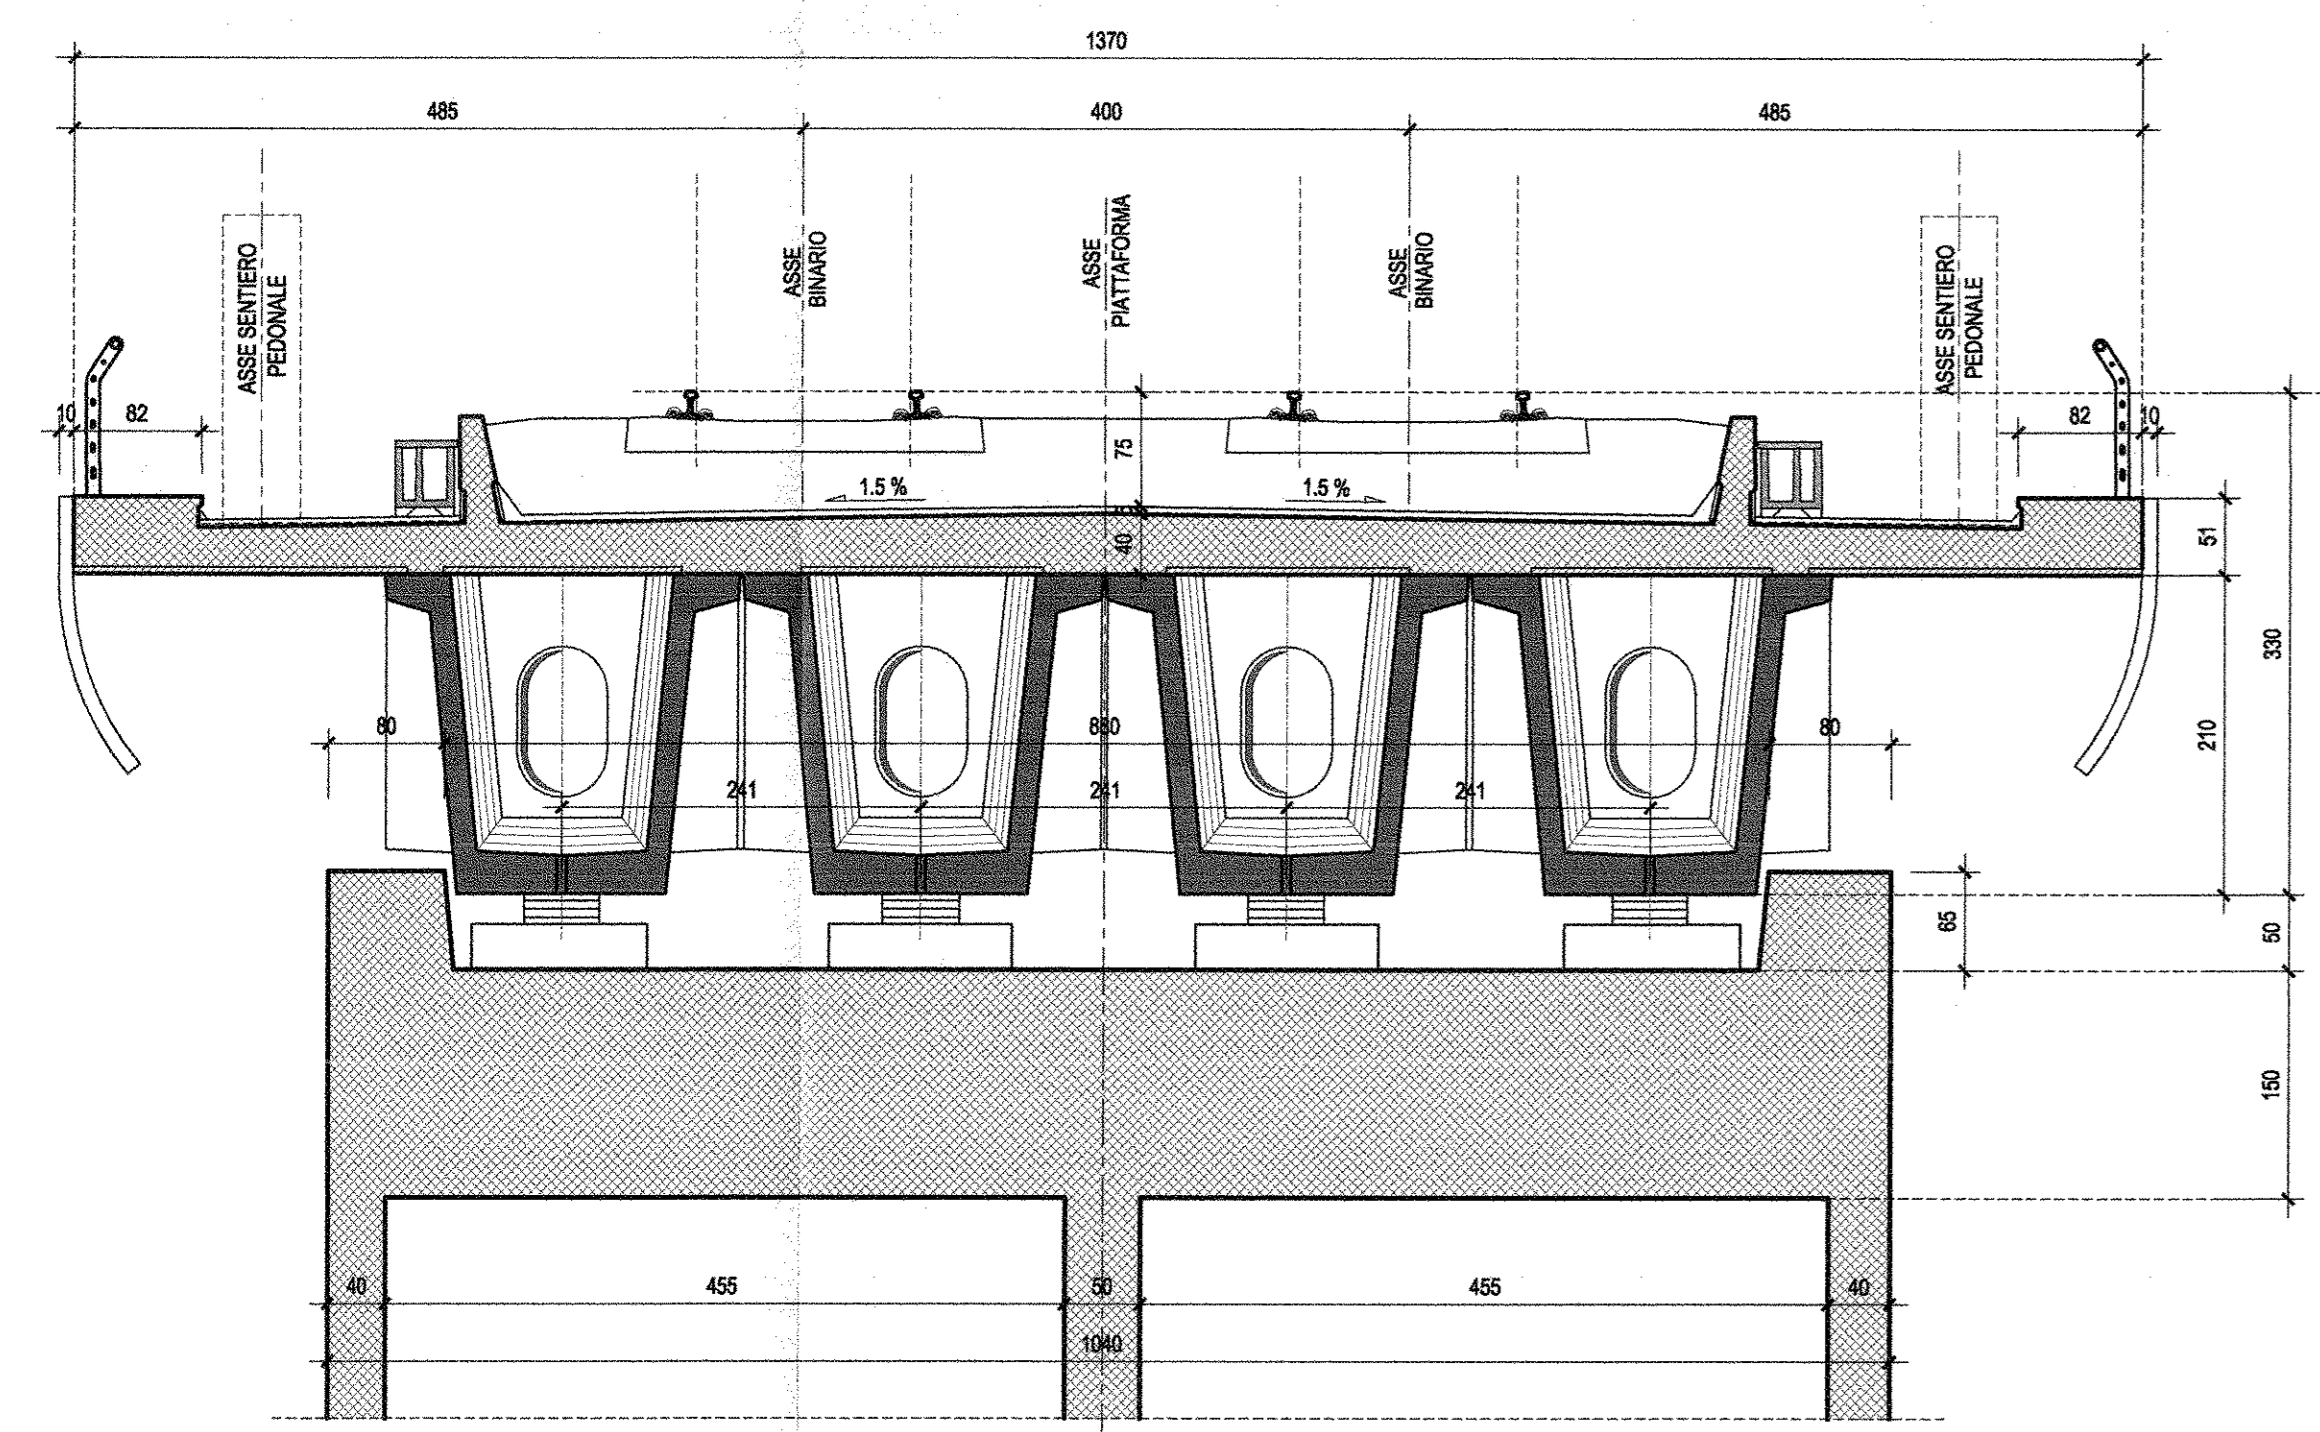

SEZIONE TIPO IN CAMPATA-Scala 1:50  
(CAMPATA IN ACCIAIO PILE P18-P19)

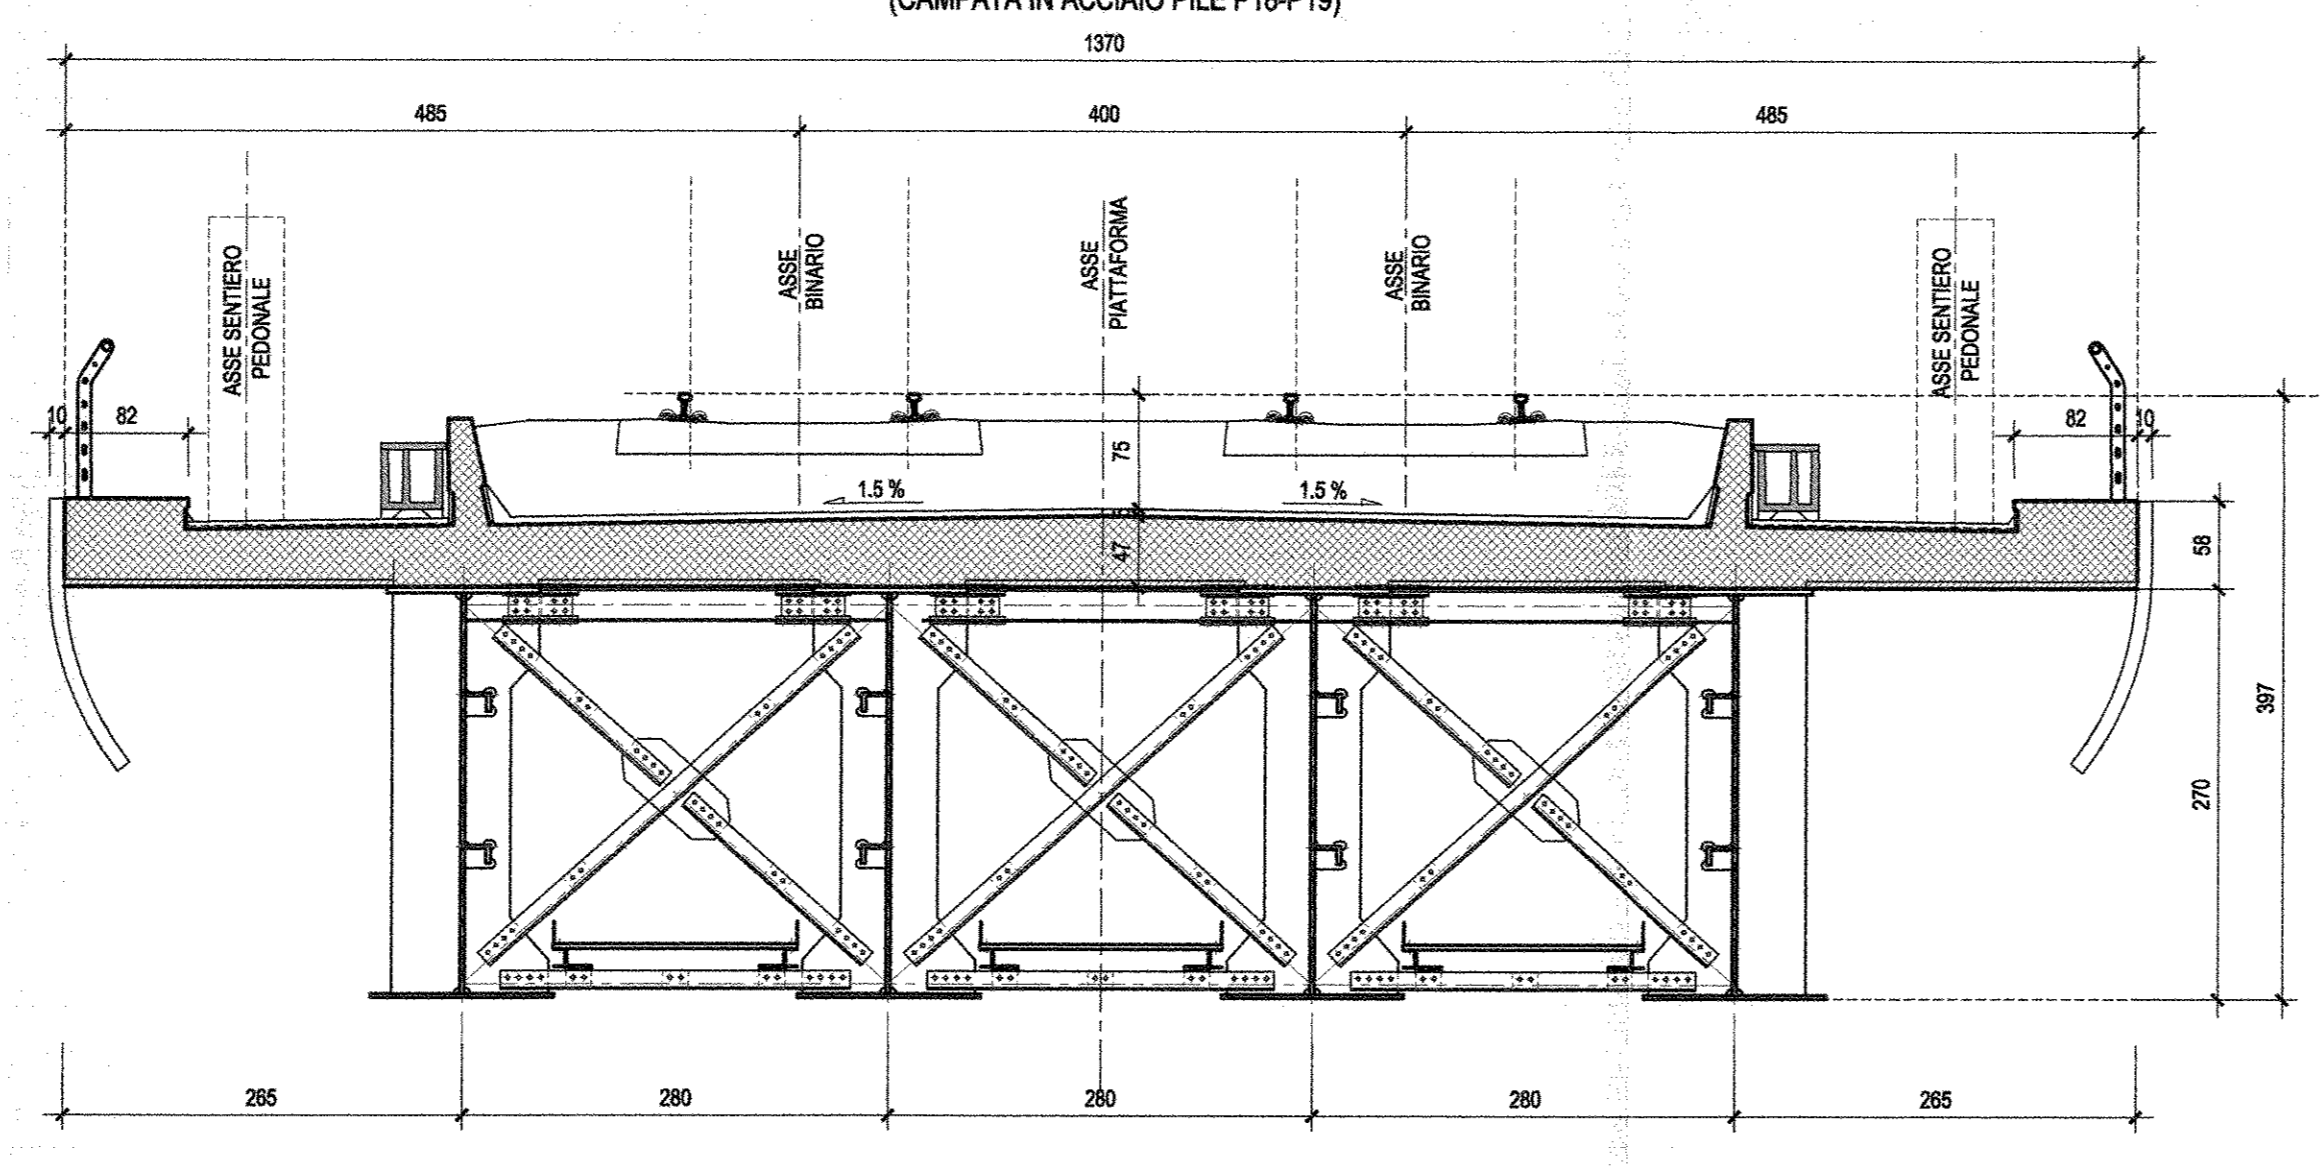

SEZIONE TIPO IN CAMPATA-Scala 1:50  
(CAMPATA IN ACCIAIO PILE P19-P20)

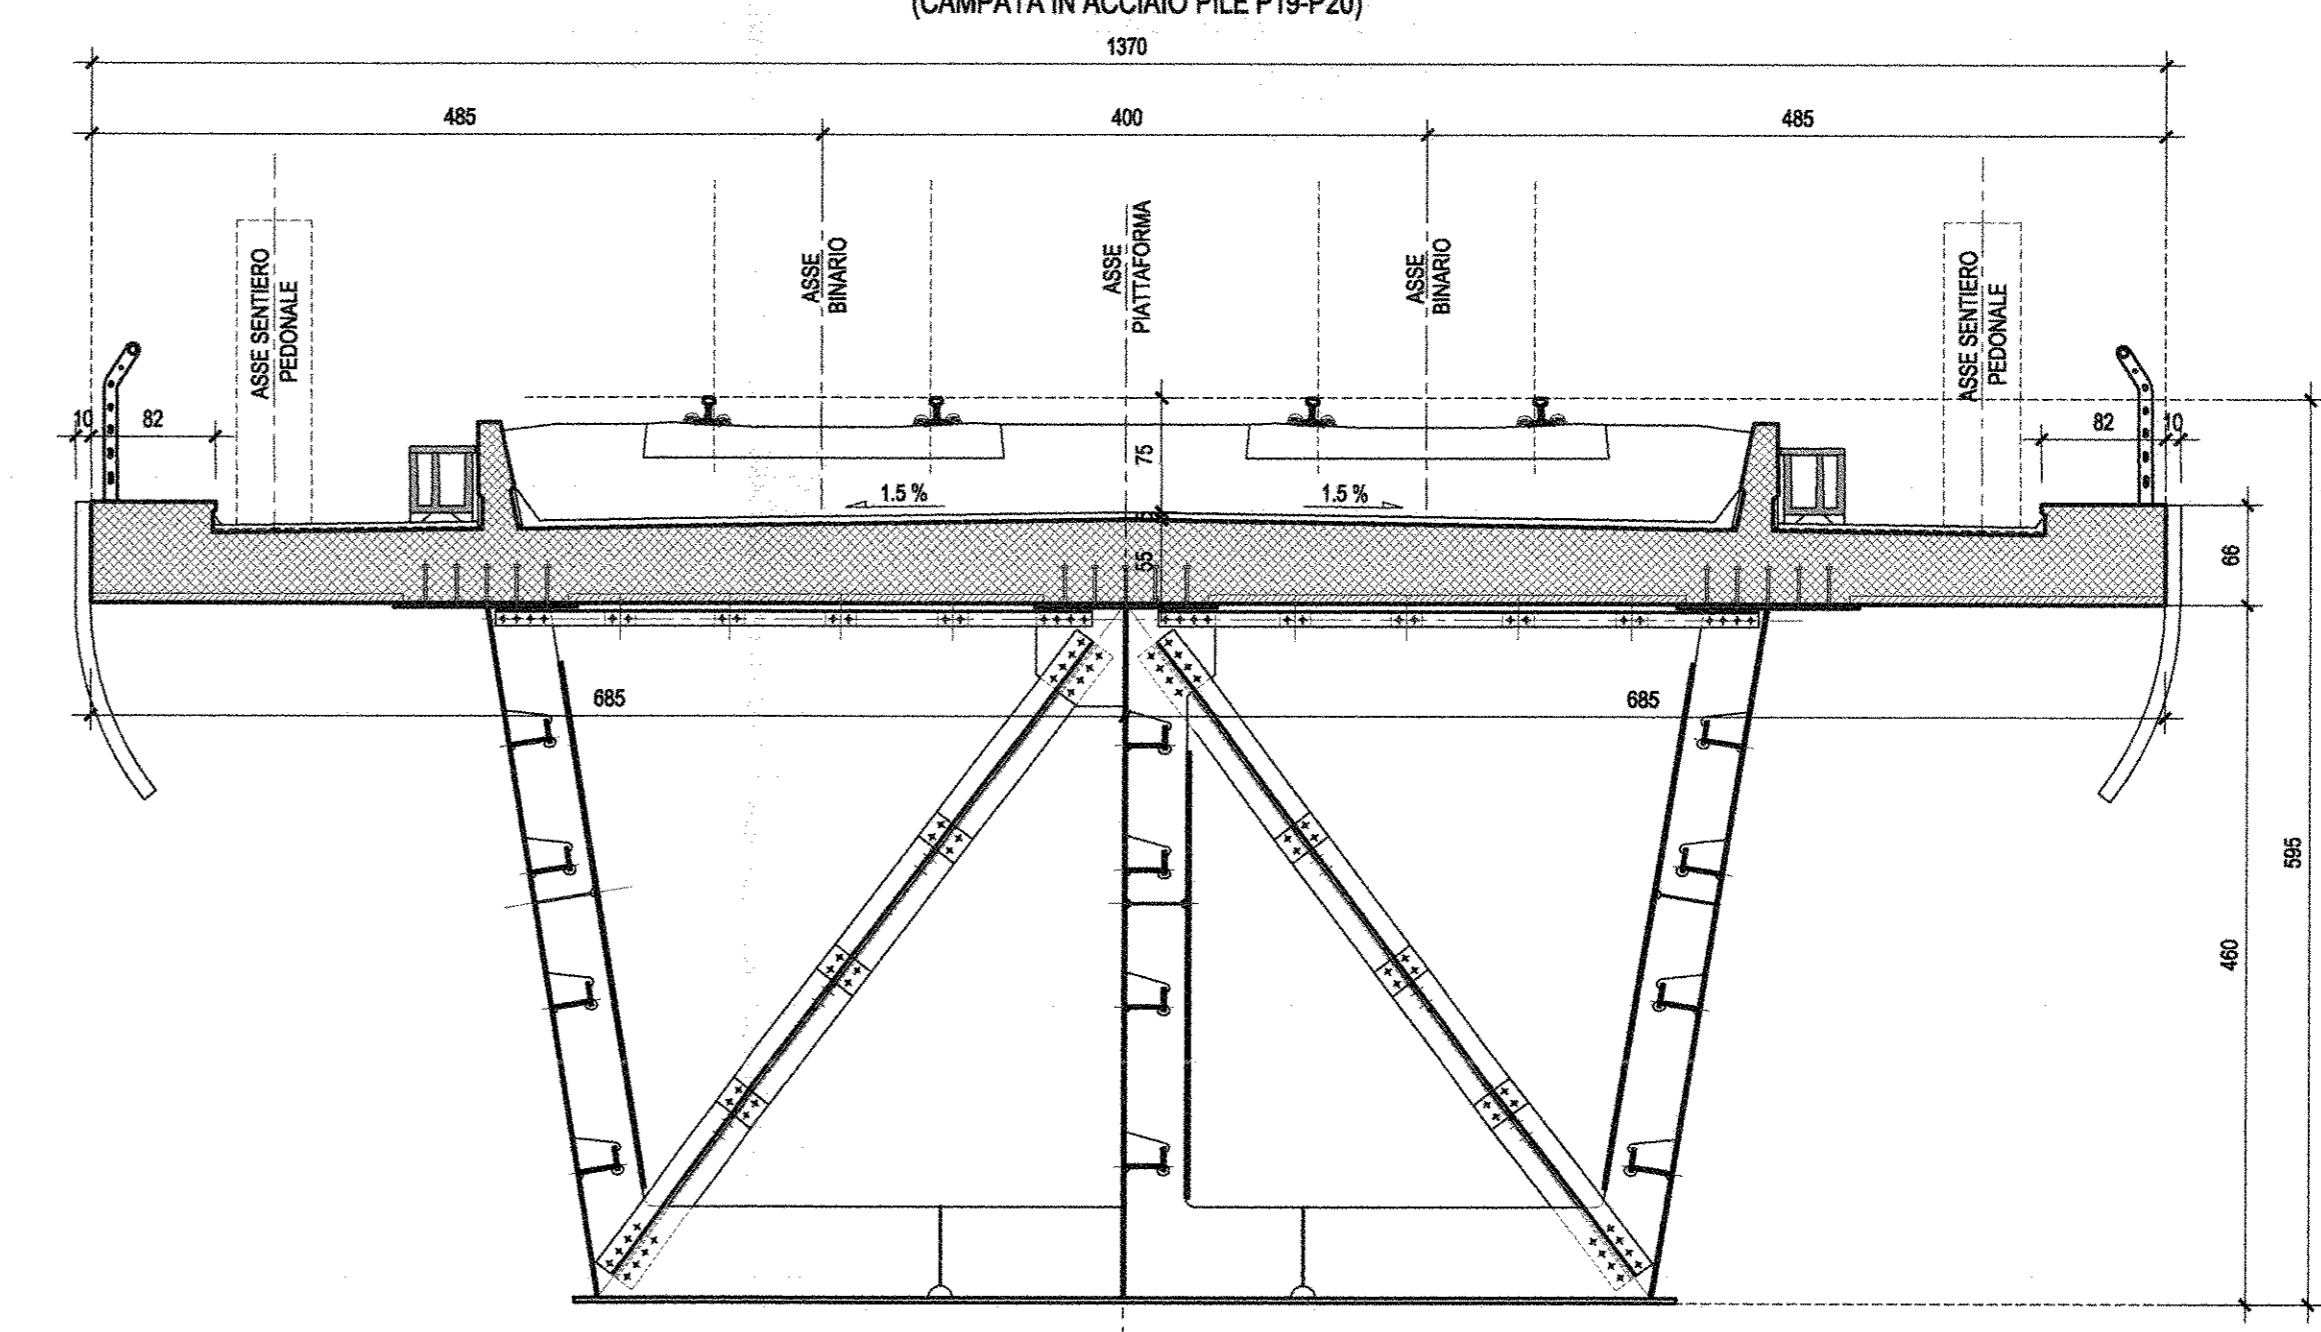

COMMITTENTE:  
**RFI**  
RELE FERRVIARIA ITALIANA  
GRUPPO FERROVIE DELLO STATO ITALIANE

PROGETTAZIONE:  
**ITALFERR**  
GRUPPO FERROVIE DELLO STATO ITALIANE

**U.O. STRUTTURE**  
**PROGETTO DEFINITIVO**  
**ITINERARIO NAPOLI - BARI**  
**VARIANTE LINEA CANCELLO - NAPOLI**  
**VI02 - VIADOTTO DAL Km.9+531.94 al Km. 10+374.26**  
Strutture  
Pianta fondazioni, sezione longitudinale e sezioni trasversali (tav. 4 di 7)

SCALA:  
1:200

COMMESSA	LOTTO	FASE	ENTE	TIPO DOC.	OPERADISCIPLINA	PROGR.	REV.
IF0E	00	D	09	A9	V10200	004	A

Rev.	Descrizione	Redatto	Data	Verificato	Data	Approvato	Data	Autorizzato	Data
A	Creazione per C.D.B.	M. Ferraro	10/05/2010	F. Ferraro	10/05/2010	[Signature]	10/05/2010	A. Vercellotti	10/05/2010