



PIANTA IMPALCATO-Scala 1:200

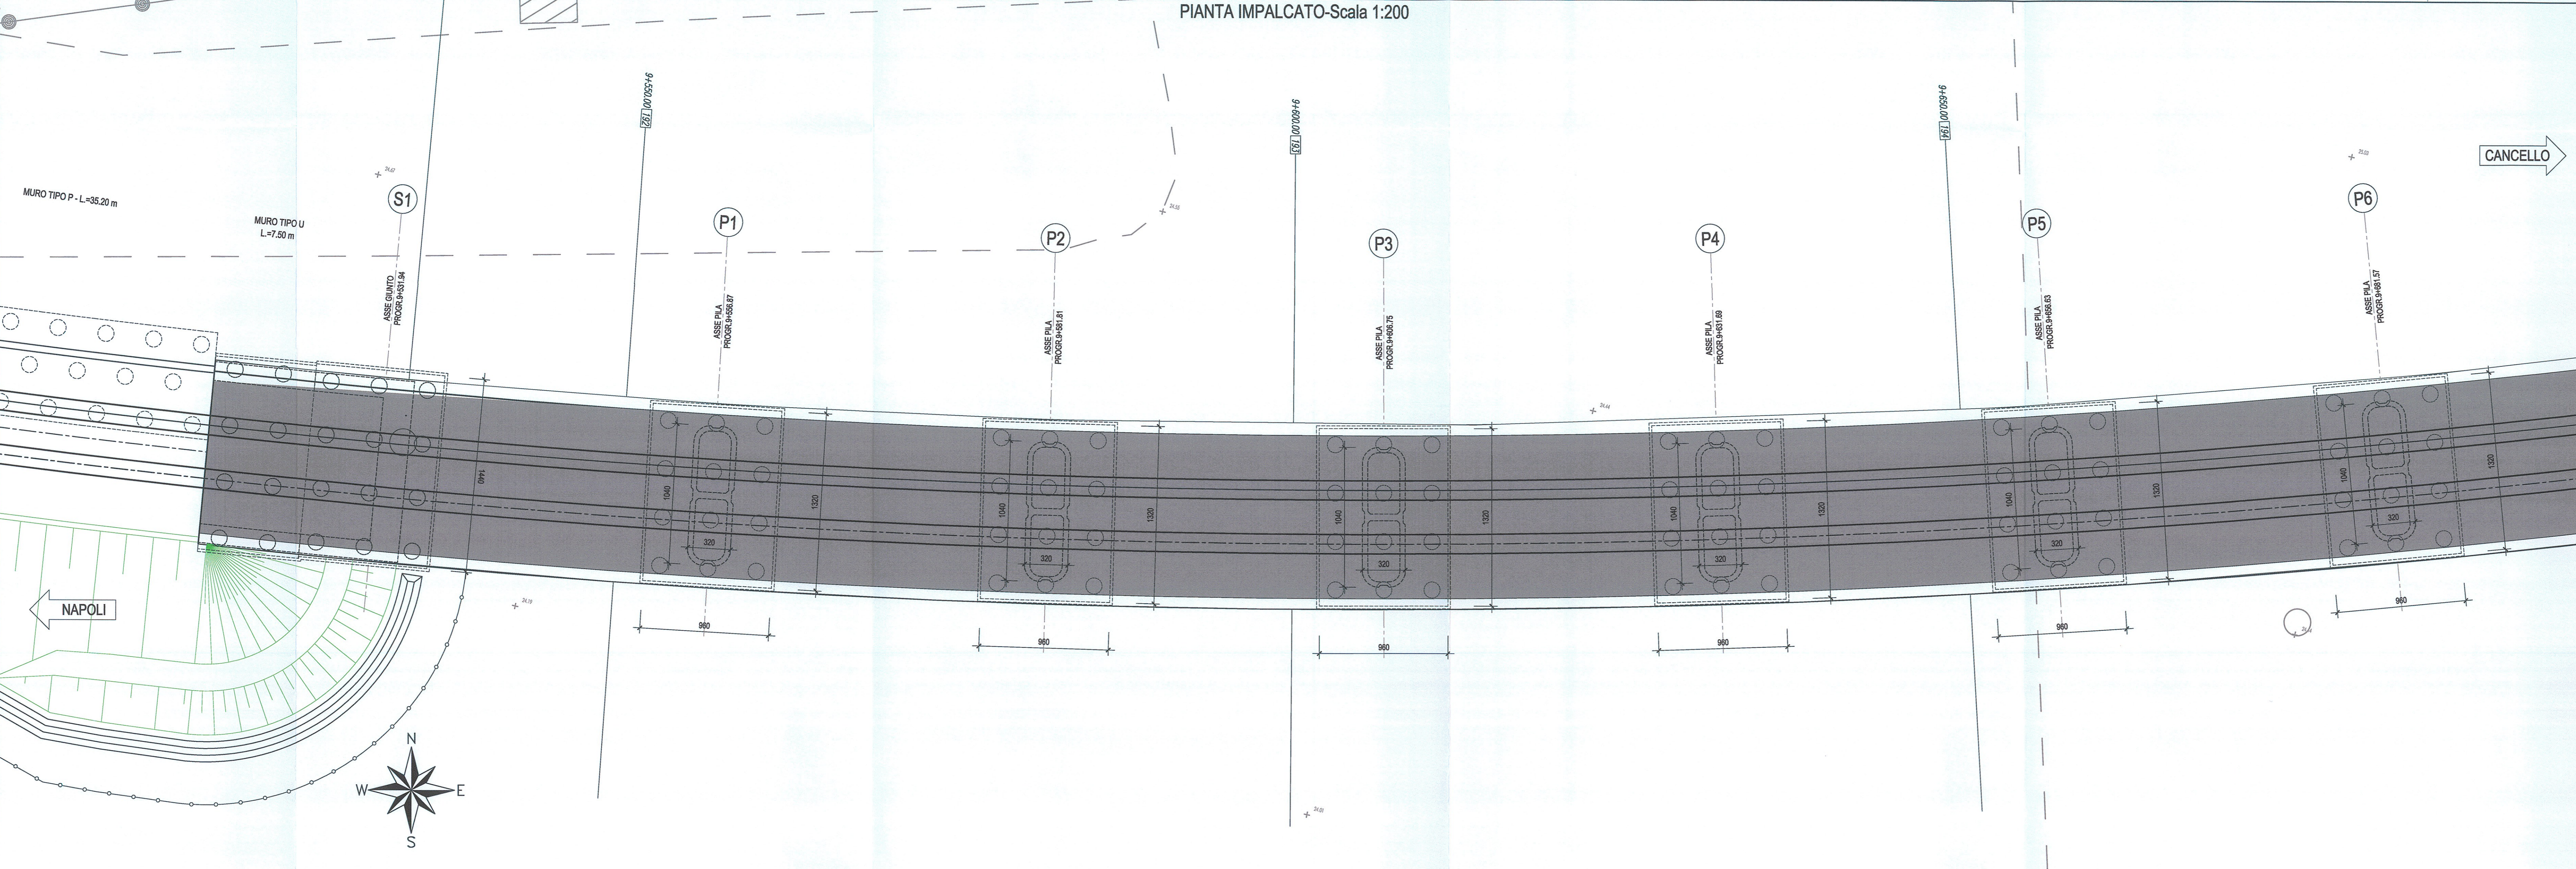


SEZIONE TIPO IN ASSE APPOGGIO-Scala 1:50

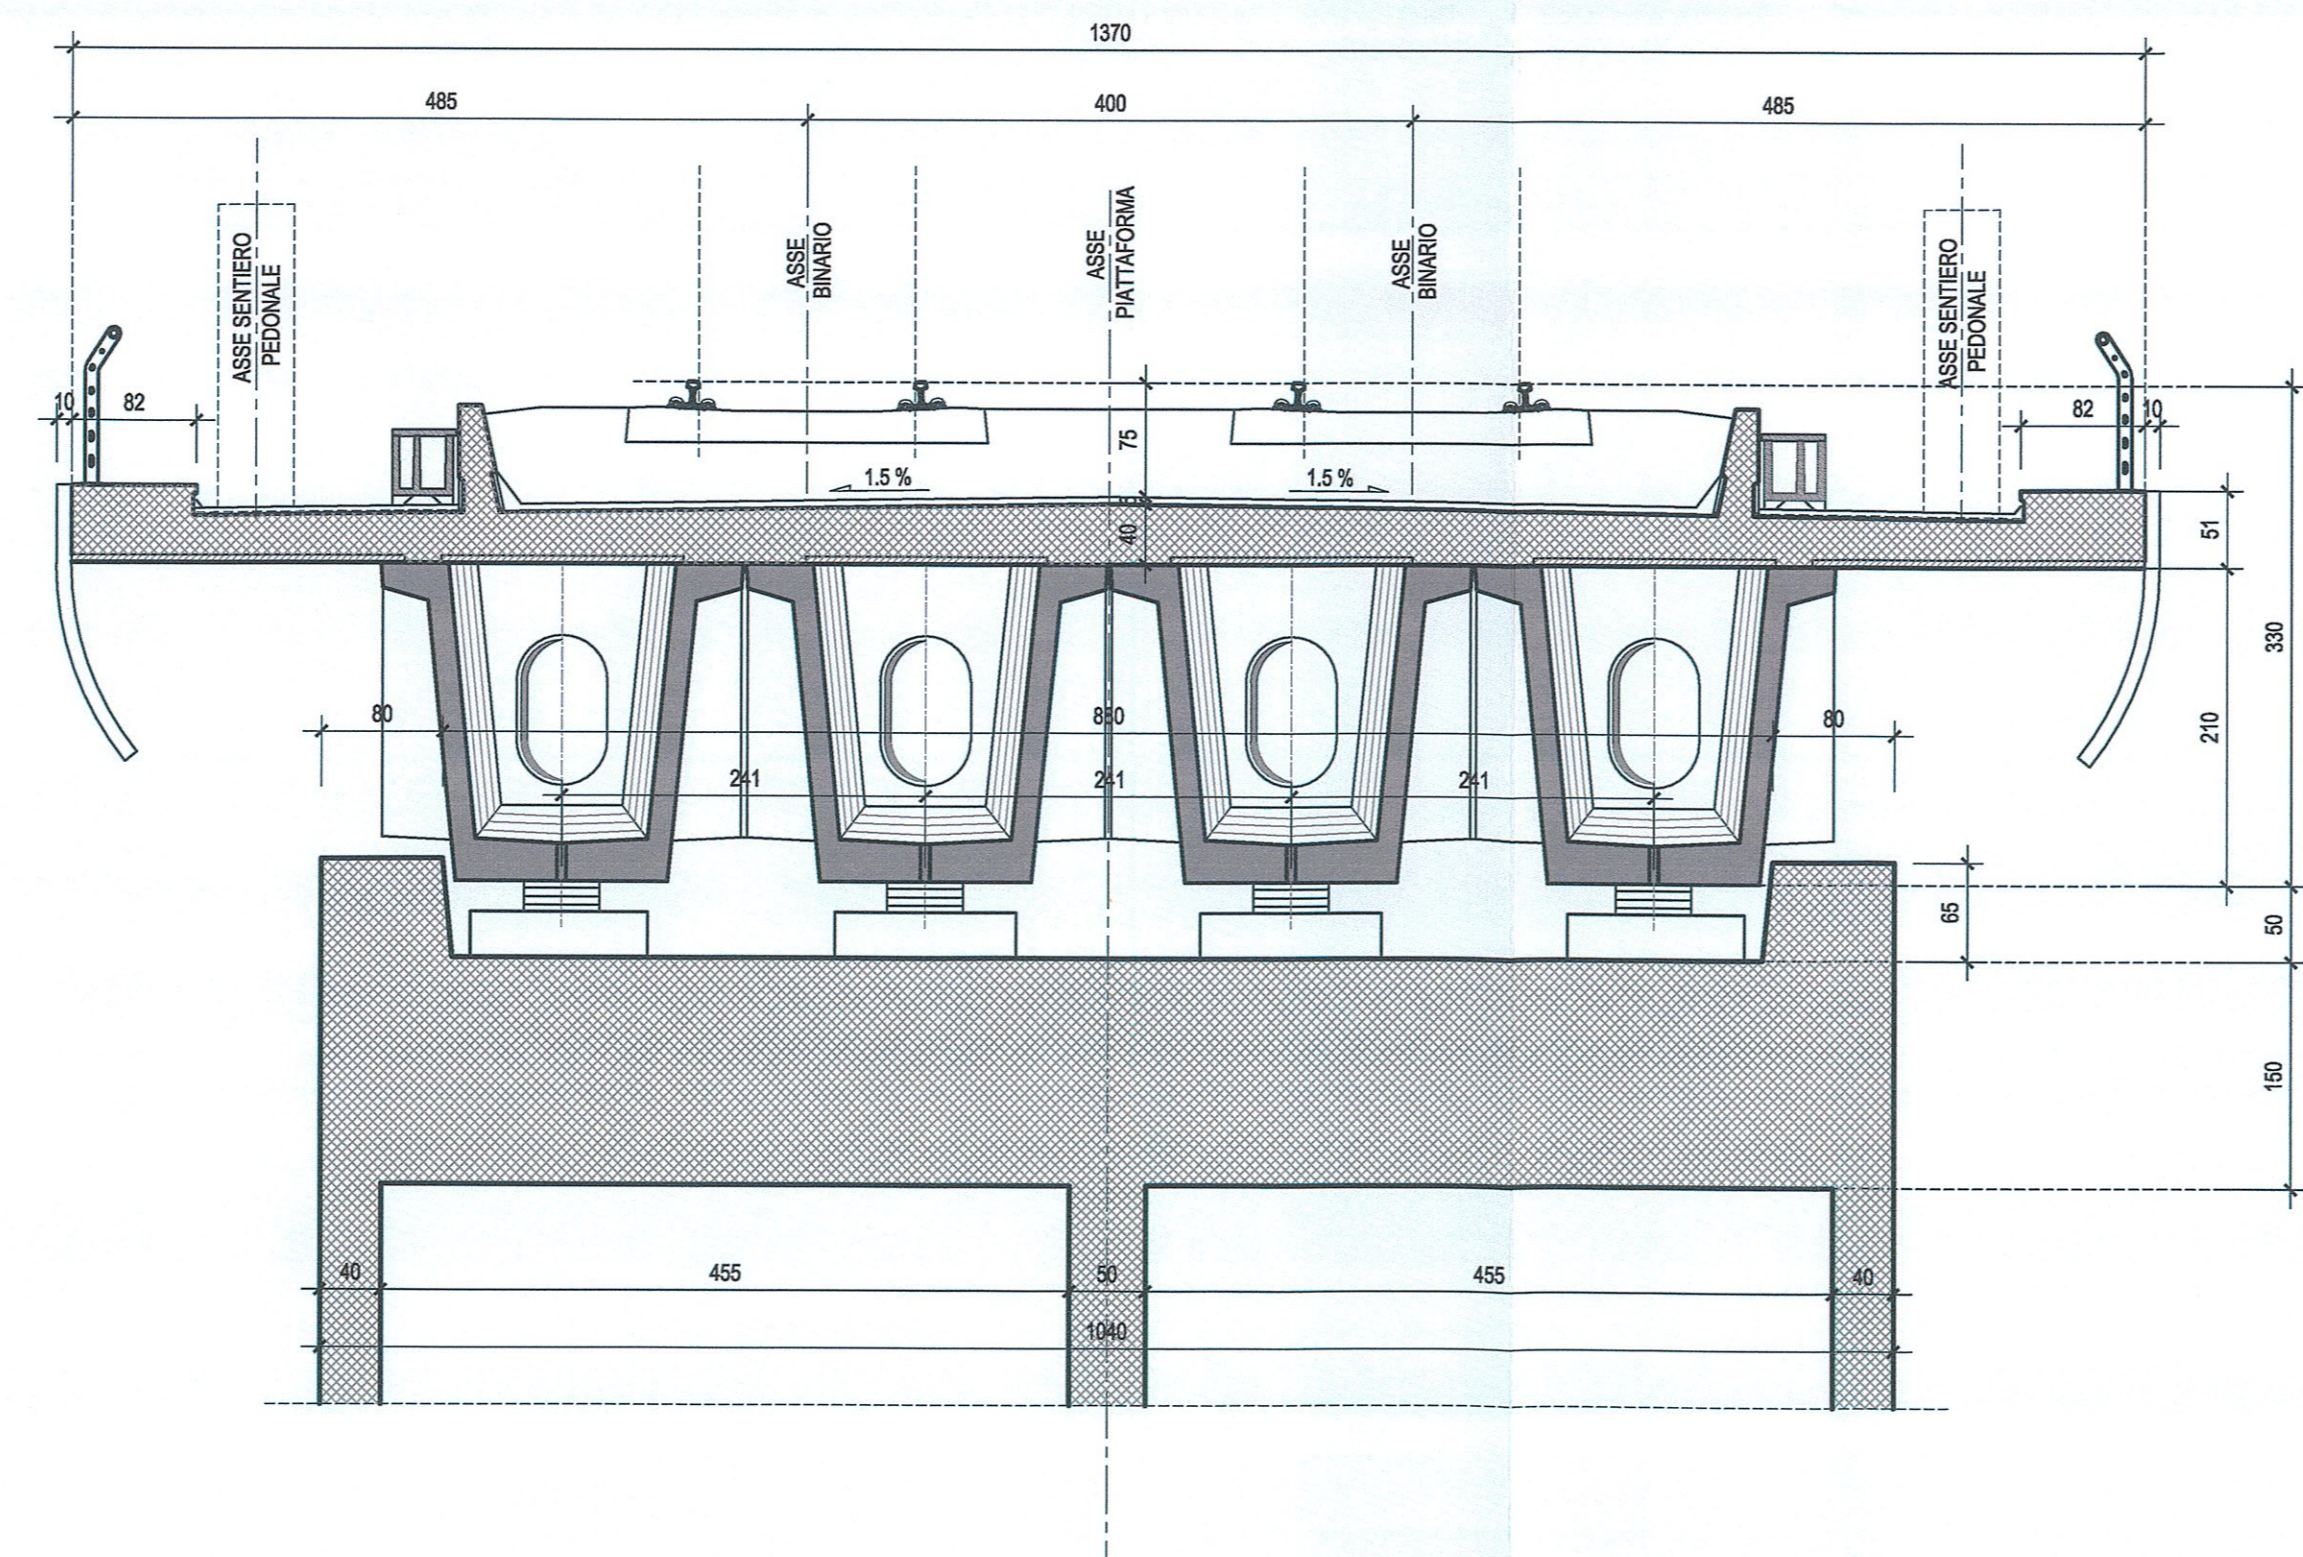

COMMITTENTE:

RFI
 RETE FERROVIARIA ITALIANA
 GRUPPO FERROVIE DELLO STATO ITALIANE

PROGETTAZIONE:

ITALFERR
 GRUPPO FERROVIE DELLO STATO ITALIANE

U.O. STRUTTURE
 PROGETTO DEFINITIVO
 ITINERARIO NAPOLI - BARI
 VARIANTE LINEA CANCELLO - NAPOLI
 V102 - VIADOTTO DAL Km.9+531.94 al Km. 10+374.26
 Strutture
 Pianta impalcato, prospetto e sezioni trasversali dell'opera (tav. 1 di 7)

SCALA:
1: 200

COMMESSA LOTTO FASE ENTE TIPO DOC. OPERA/DISCIPLINA PROGR. REV.
IF0E 00 D 09 A9 V10200 008 A

Rev.	Descrizione	Redatto	Data	Verificato	Data	Approvato	Data	Autorizzato Data
A	Estimazione per C.G.S.	M. Netto	14/05/2015	F. Di Stefano	14/05/2015	D. Spina	14/05/2015	A. Vignati 14/05/2015