




PIANTA IMPALCATO-Scala 1:200

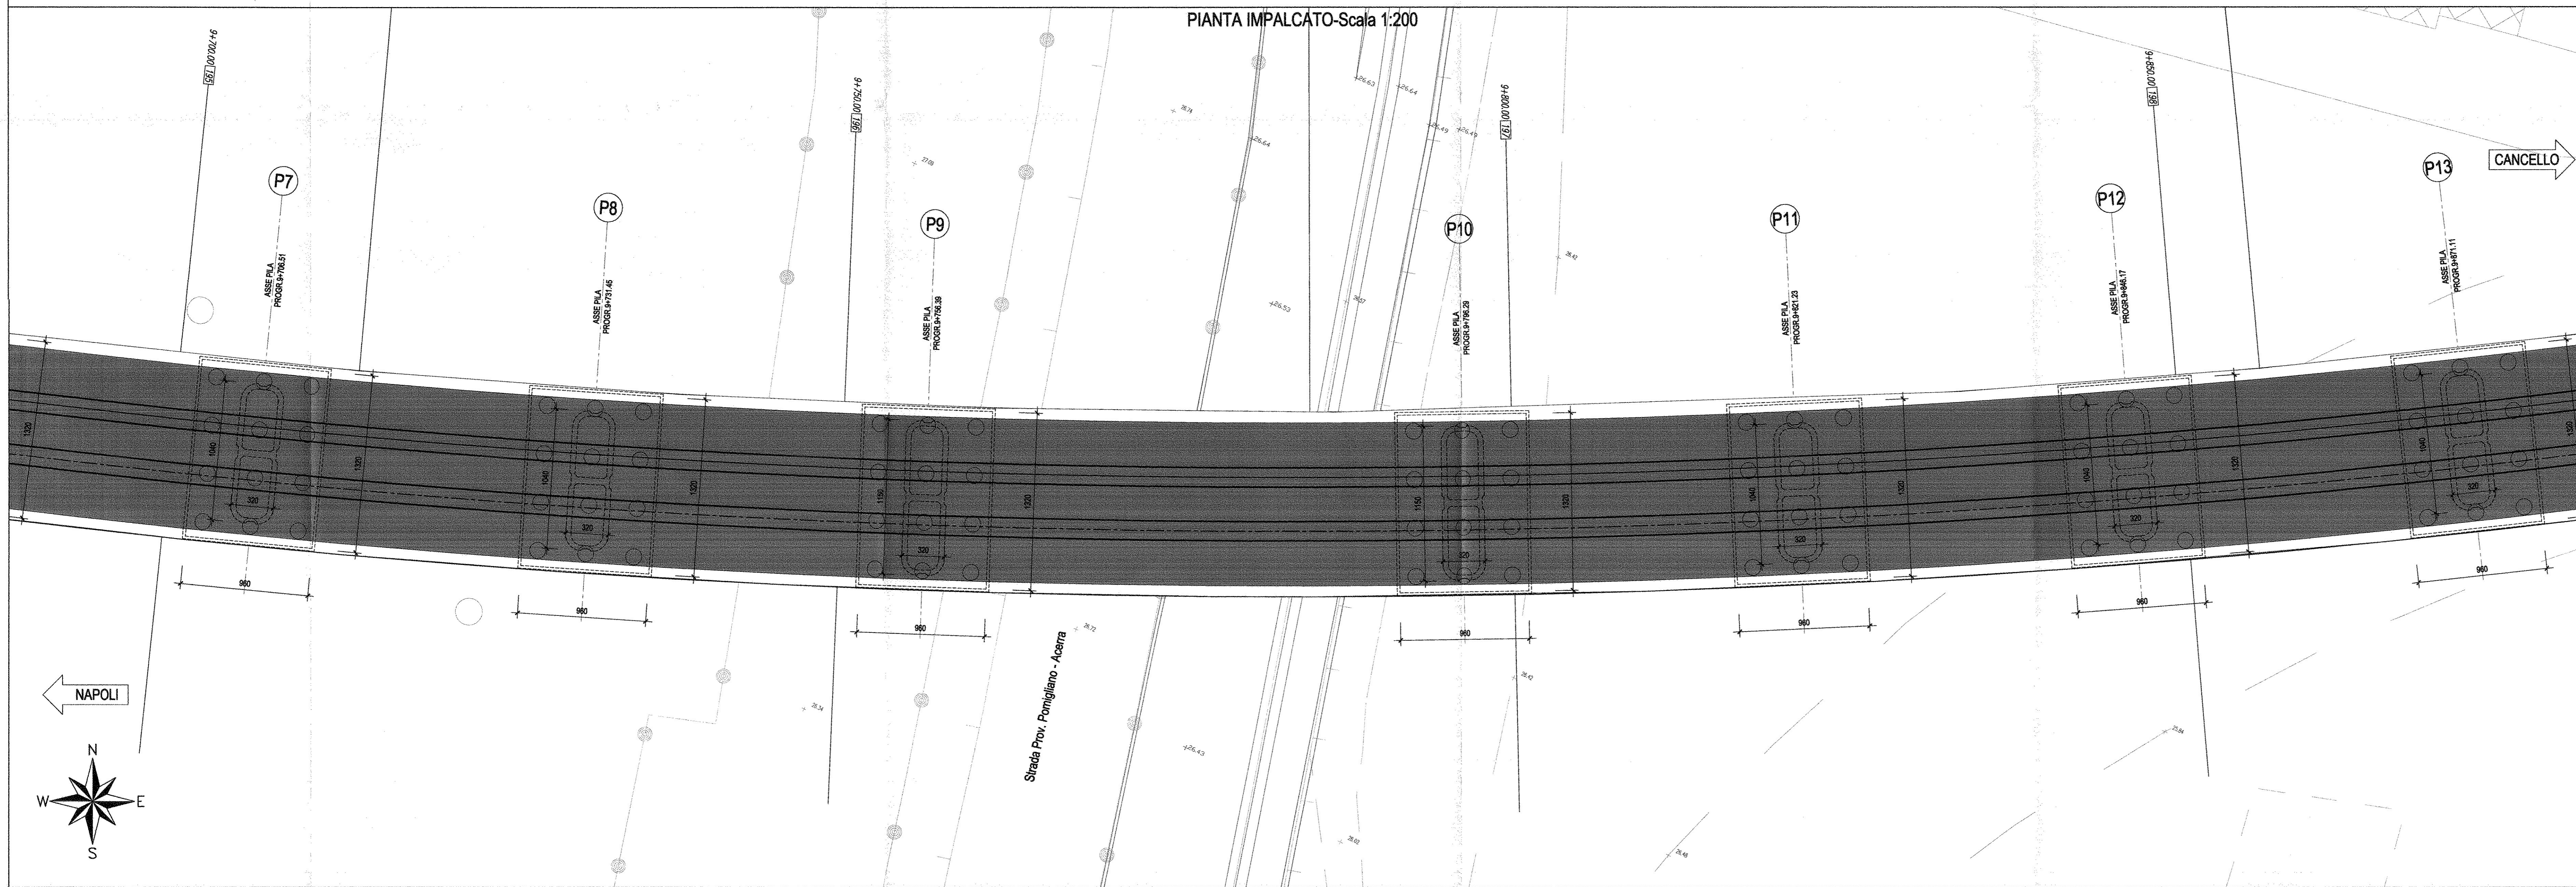

SEZIONE TIPO IN ASSE APPOGGIO-Scala 1:50

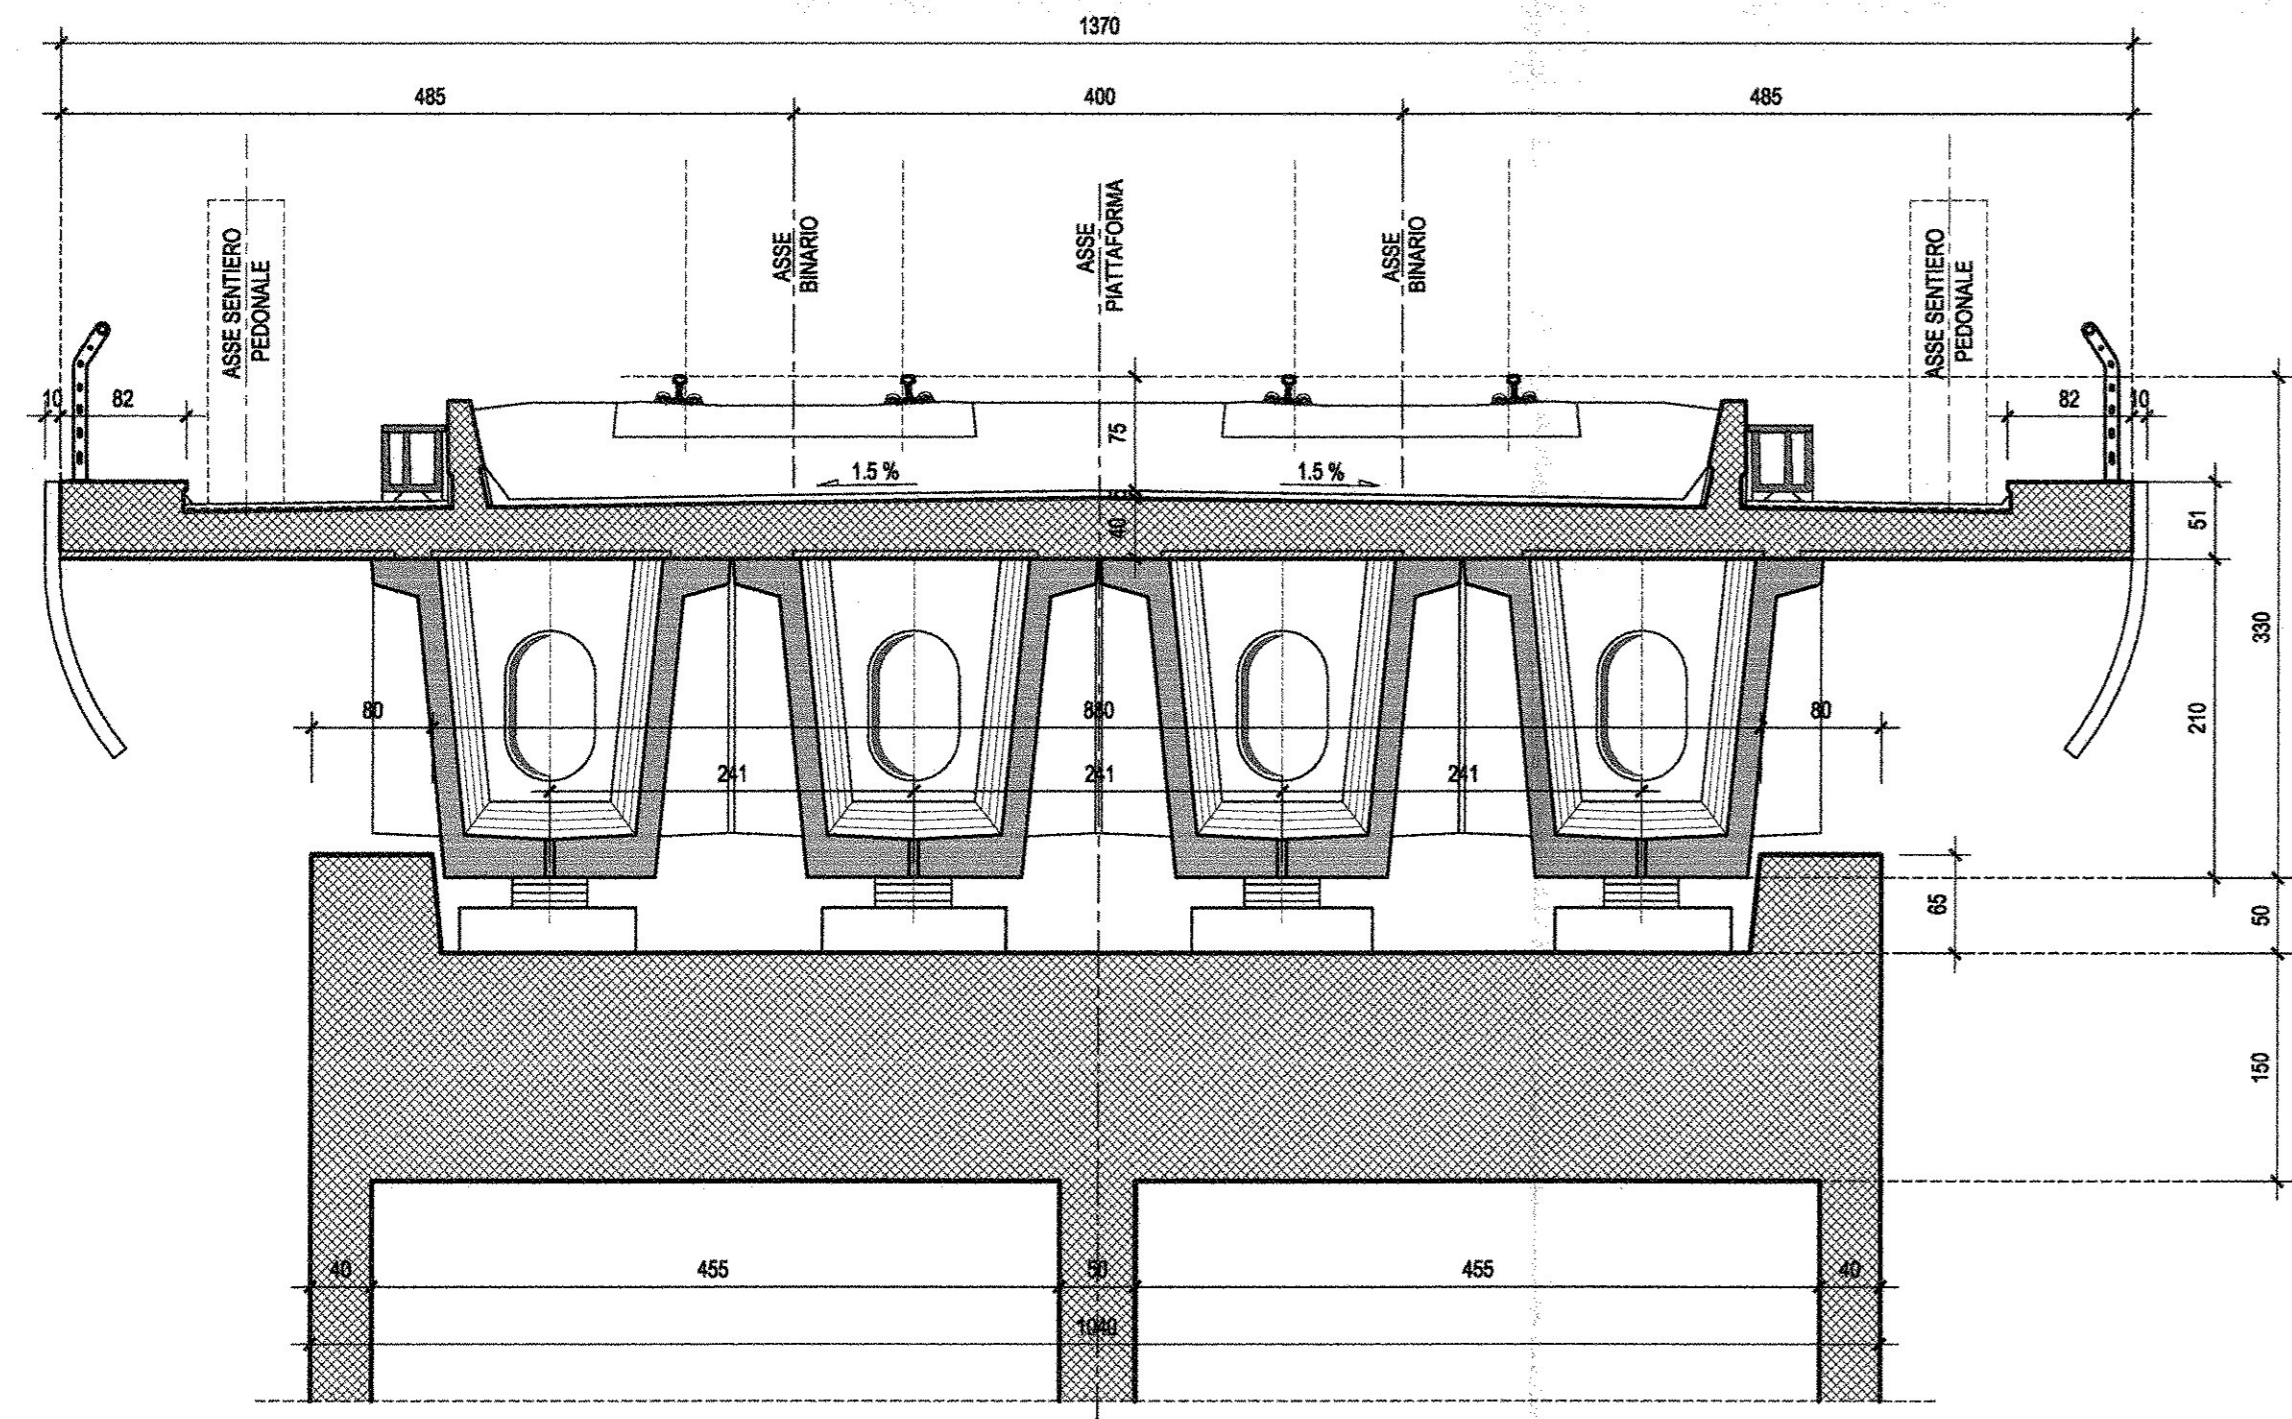

SEZIONE TIPO IN CAMPATA-Scala 1:50
(CAMPATA IN ACCIAIO PILE P8-P10)

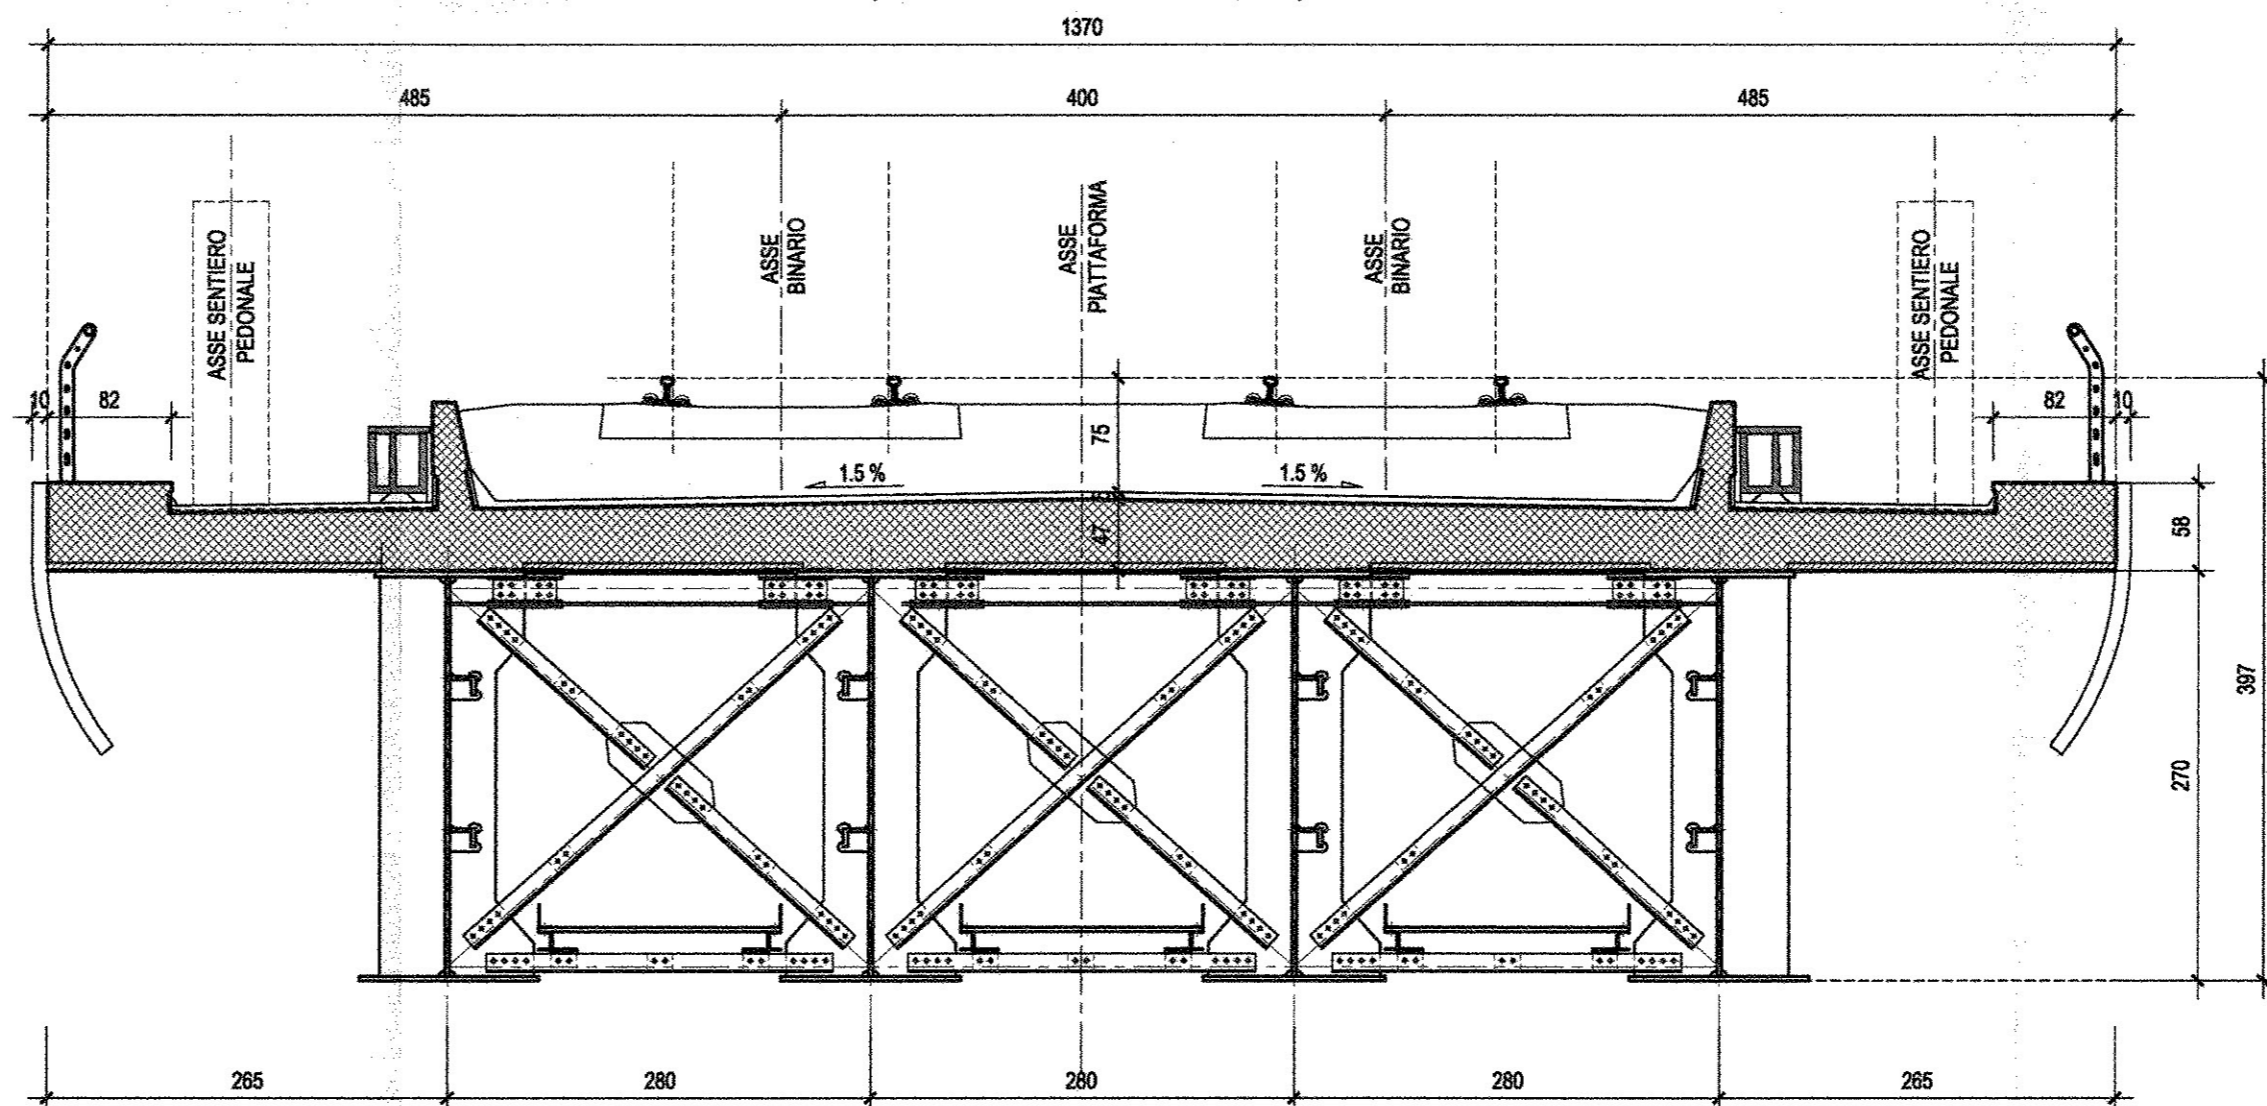

COMMITTENTE:
RFI
RETE FERROVIARIA ITALIANA
GRUPPO FERROVIE DELLO STATO ITALIANI

PROGETTAZIONE:
ITALFERR
GRUPPO FERROVIE DELLO STATO ITALIANI

U.O. STRUTTURE
PROGETTO DEFINITIVO
ITINERARIO NAPOLI - BARI
VARIANTE LINEA CANCELLO - NAPOLI
W02 - VIADOTTO DAL Km.9+531.94 al Km. 10+374.26
Strutture
Pianta impalcato, prospetto e sezioni trasversali dell'opera (tav. 2 di 7)

SCALA:
1:200

COMMESSA LOTTO FASE ENTE TIPO DOC. OPERA/DISCIPLINA PROG. REV.
I F 0 E 0 0 D 0 9 A 9 V I 0 2 0 0 0 0 9 A

Rev.	Descrizione	Redatto	Data	Verificato	Data	Approvato	Data	Autorizzato	Data
A	Emissione per C.D.S.	M. Pirelli	Luglio 2015	F. Di Stefano	Luglio 2015	S. Pirelli	Luglio 2015	A. Vitiello	Luglio 2015