



NAPOLI

PROSPETTO-Scala 1:200

CANCELLO

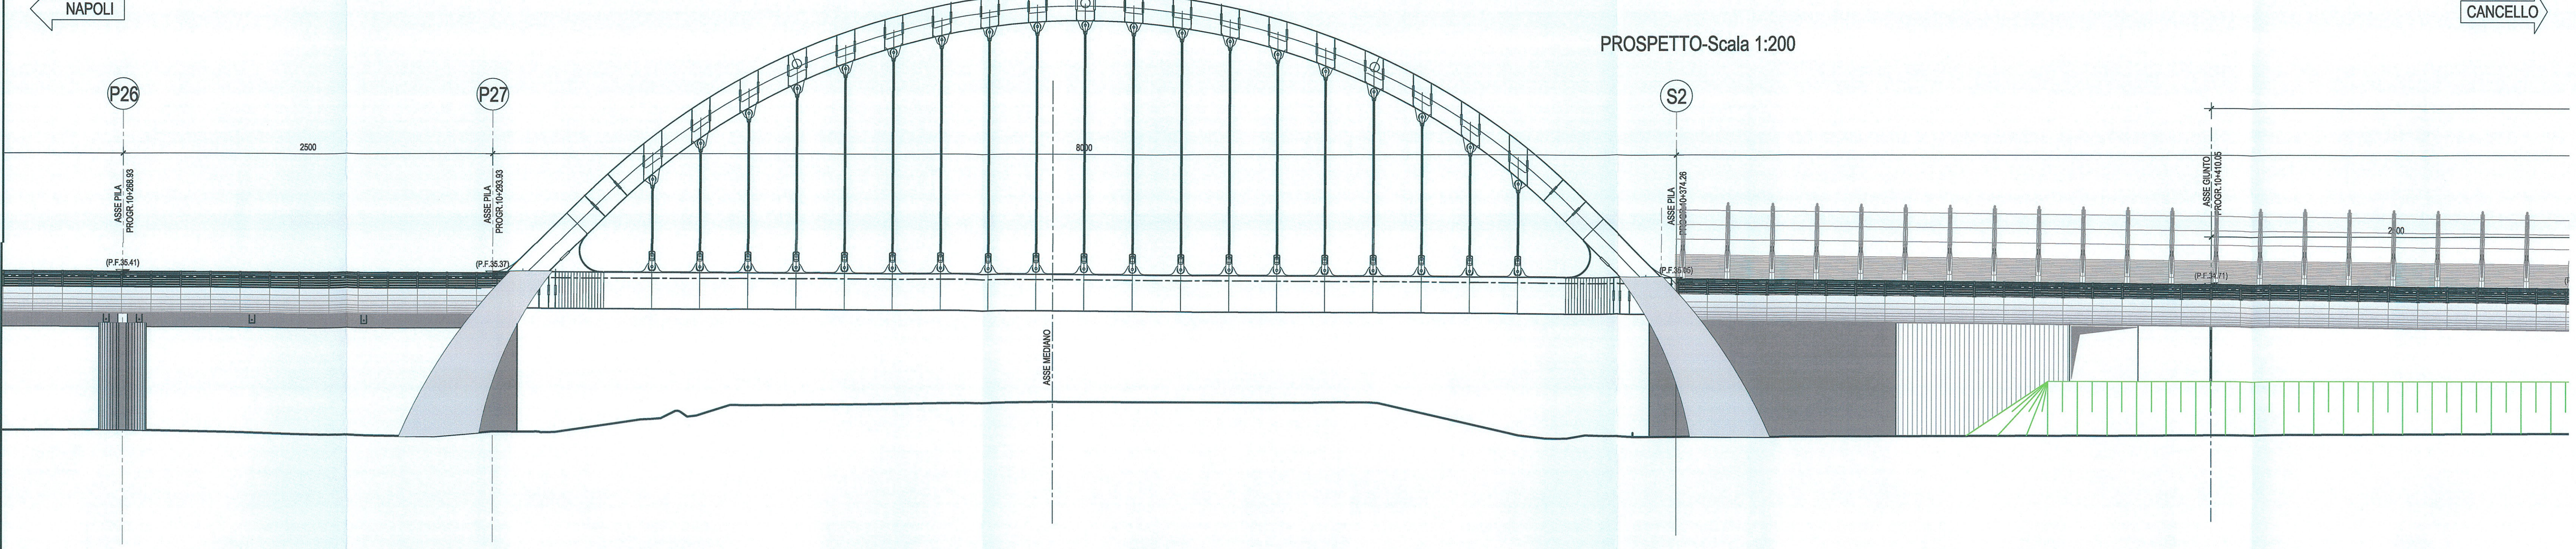


SEZIONE TIPO-Scala 1:50  
(PONTE AD ARCO METALLICO)

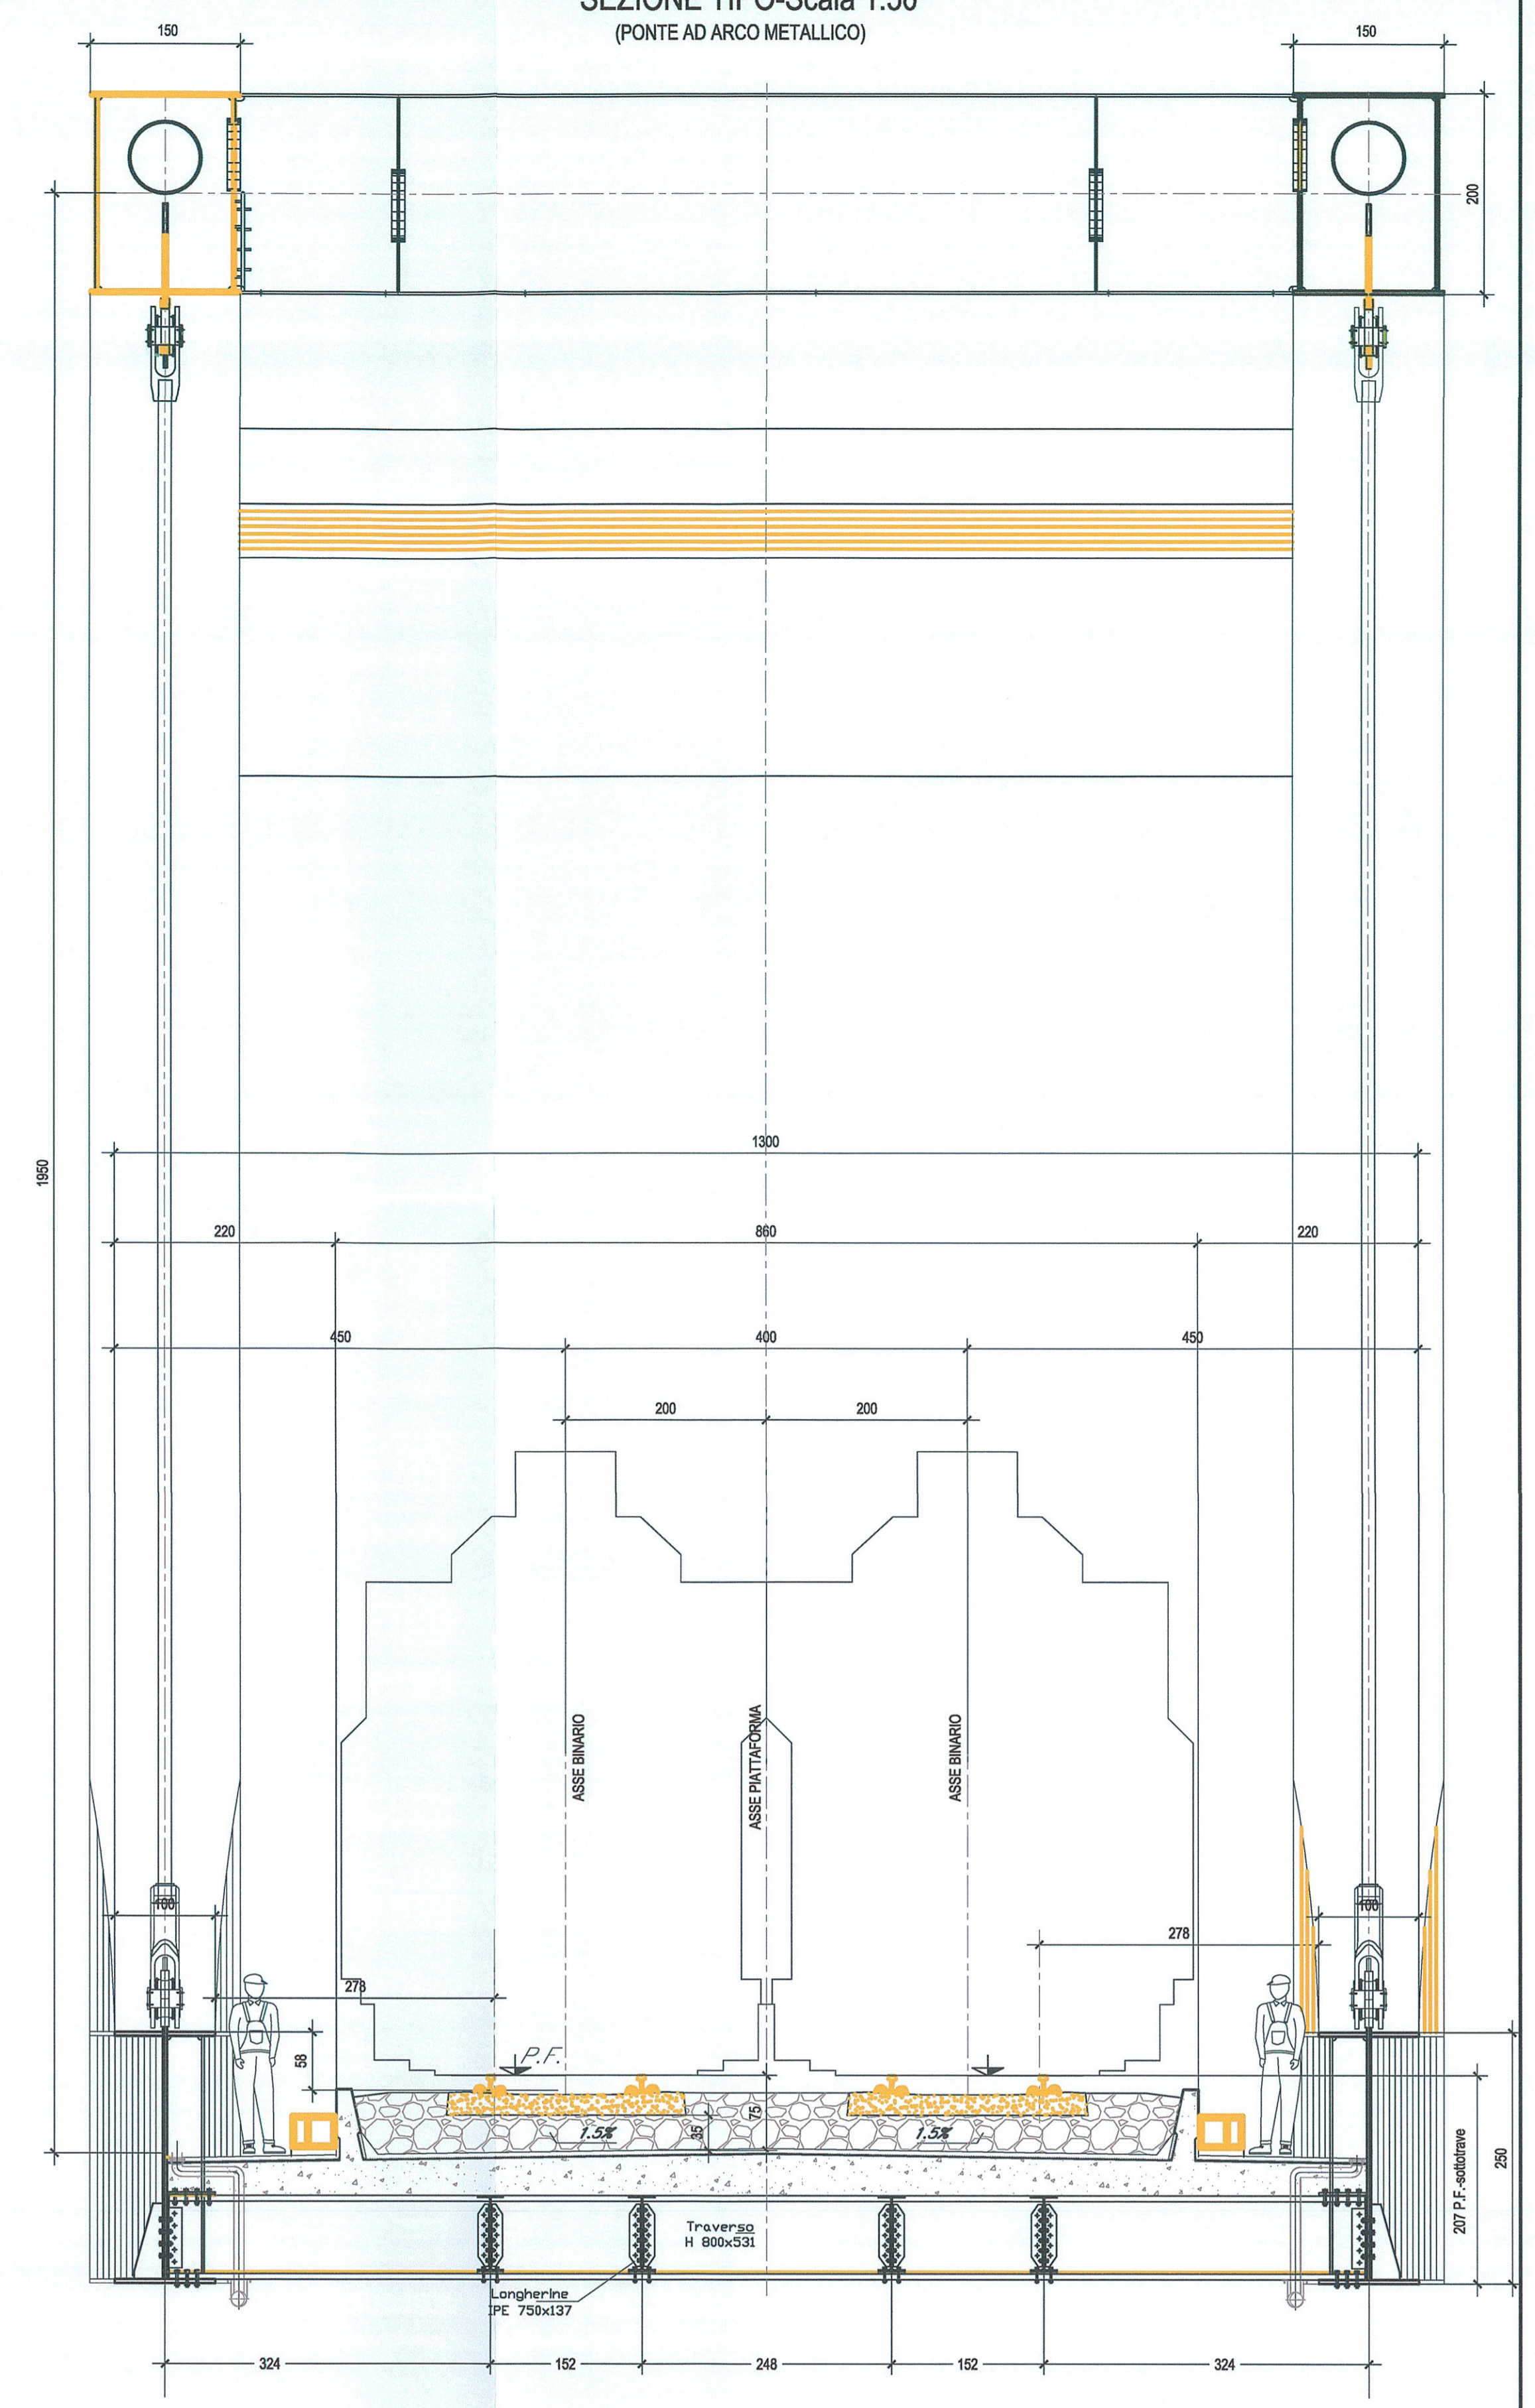


PIANTA IMPALCATO-Scala 1:200

CANCELLO

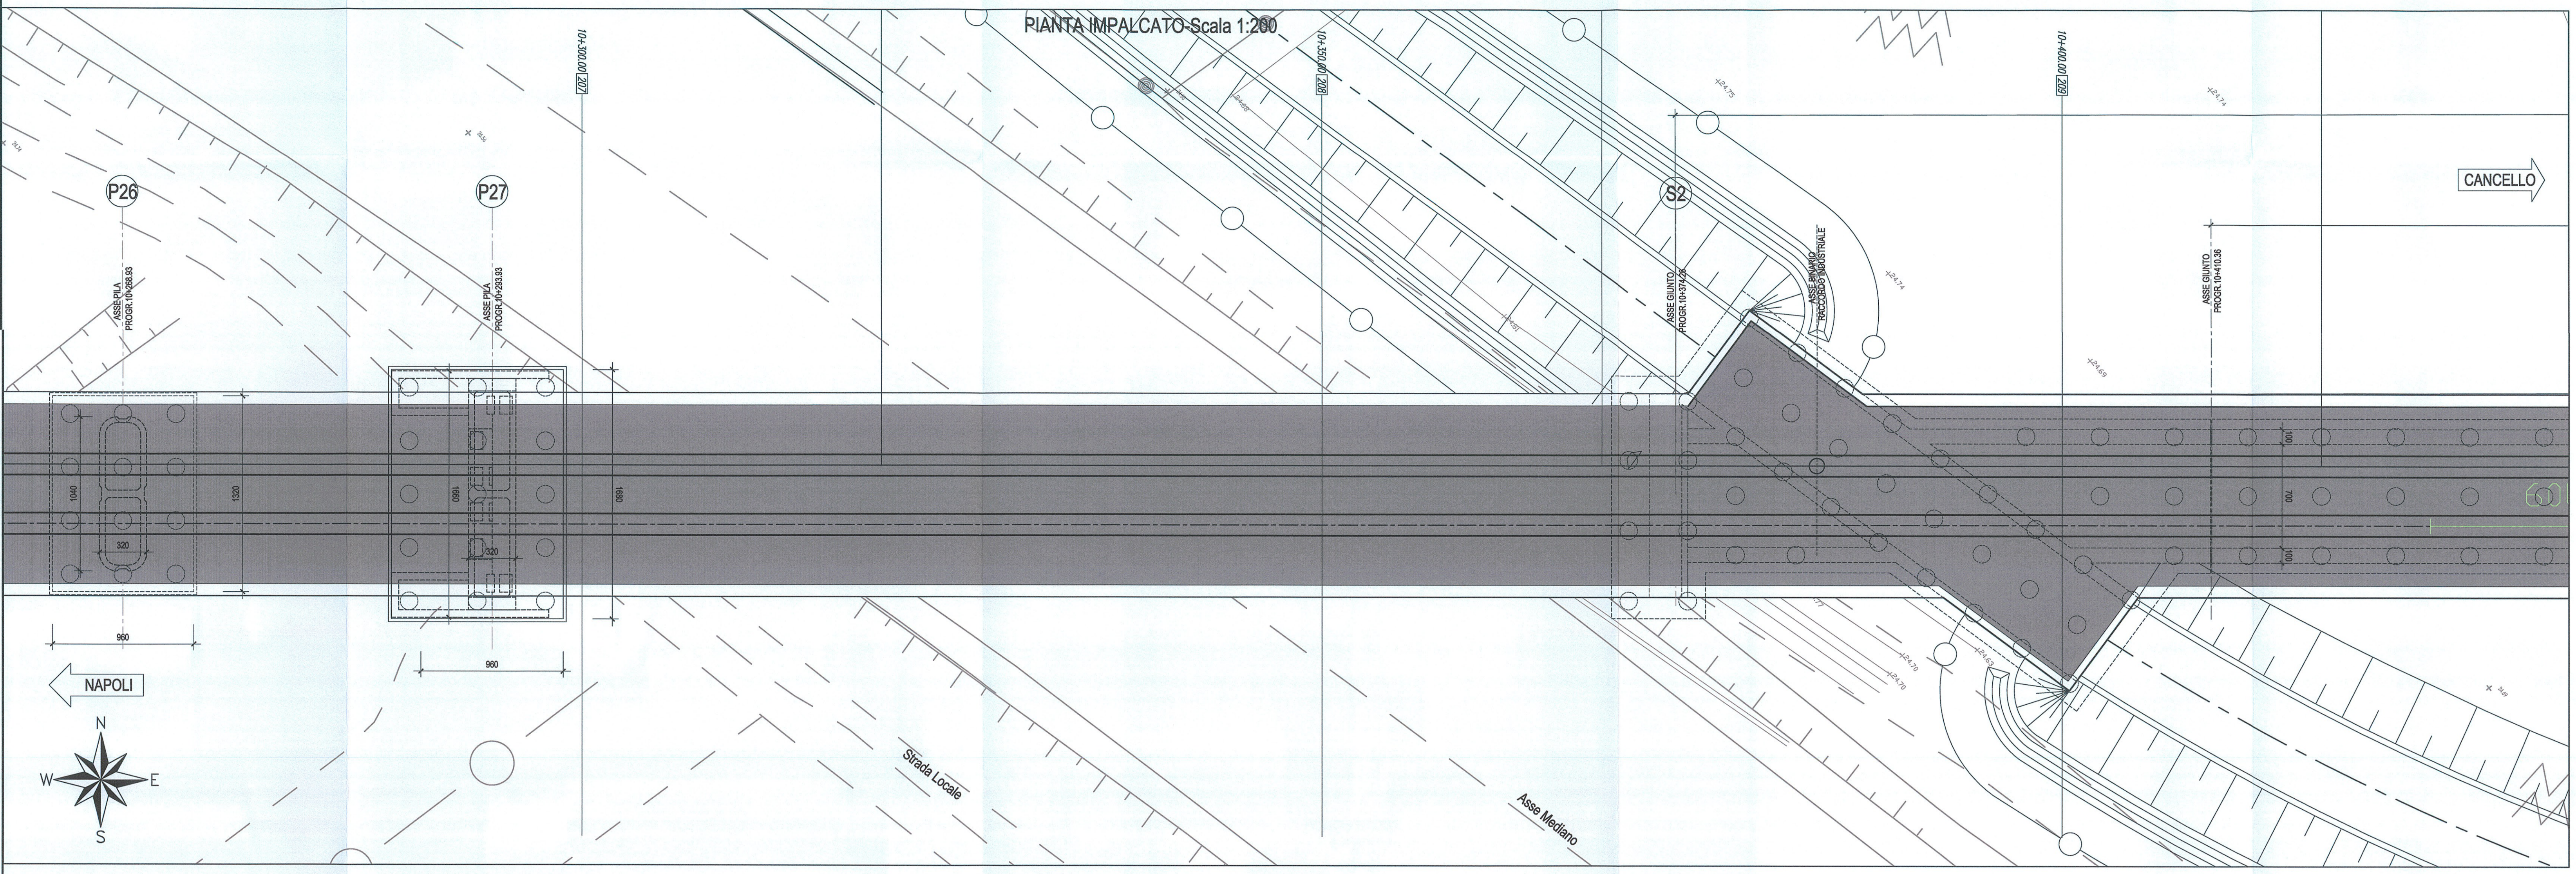

SEZIONE TIPO IN ASSE APPOGGIO-Scala 1:50

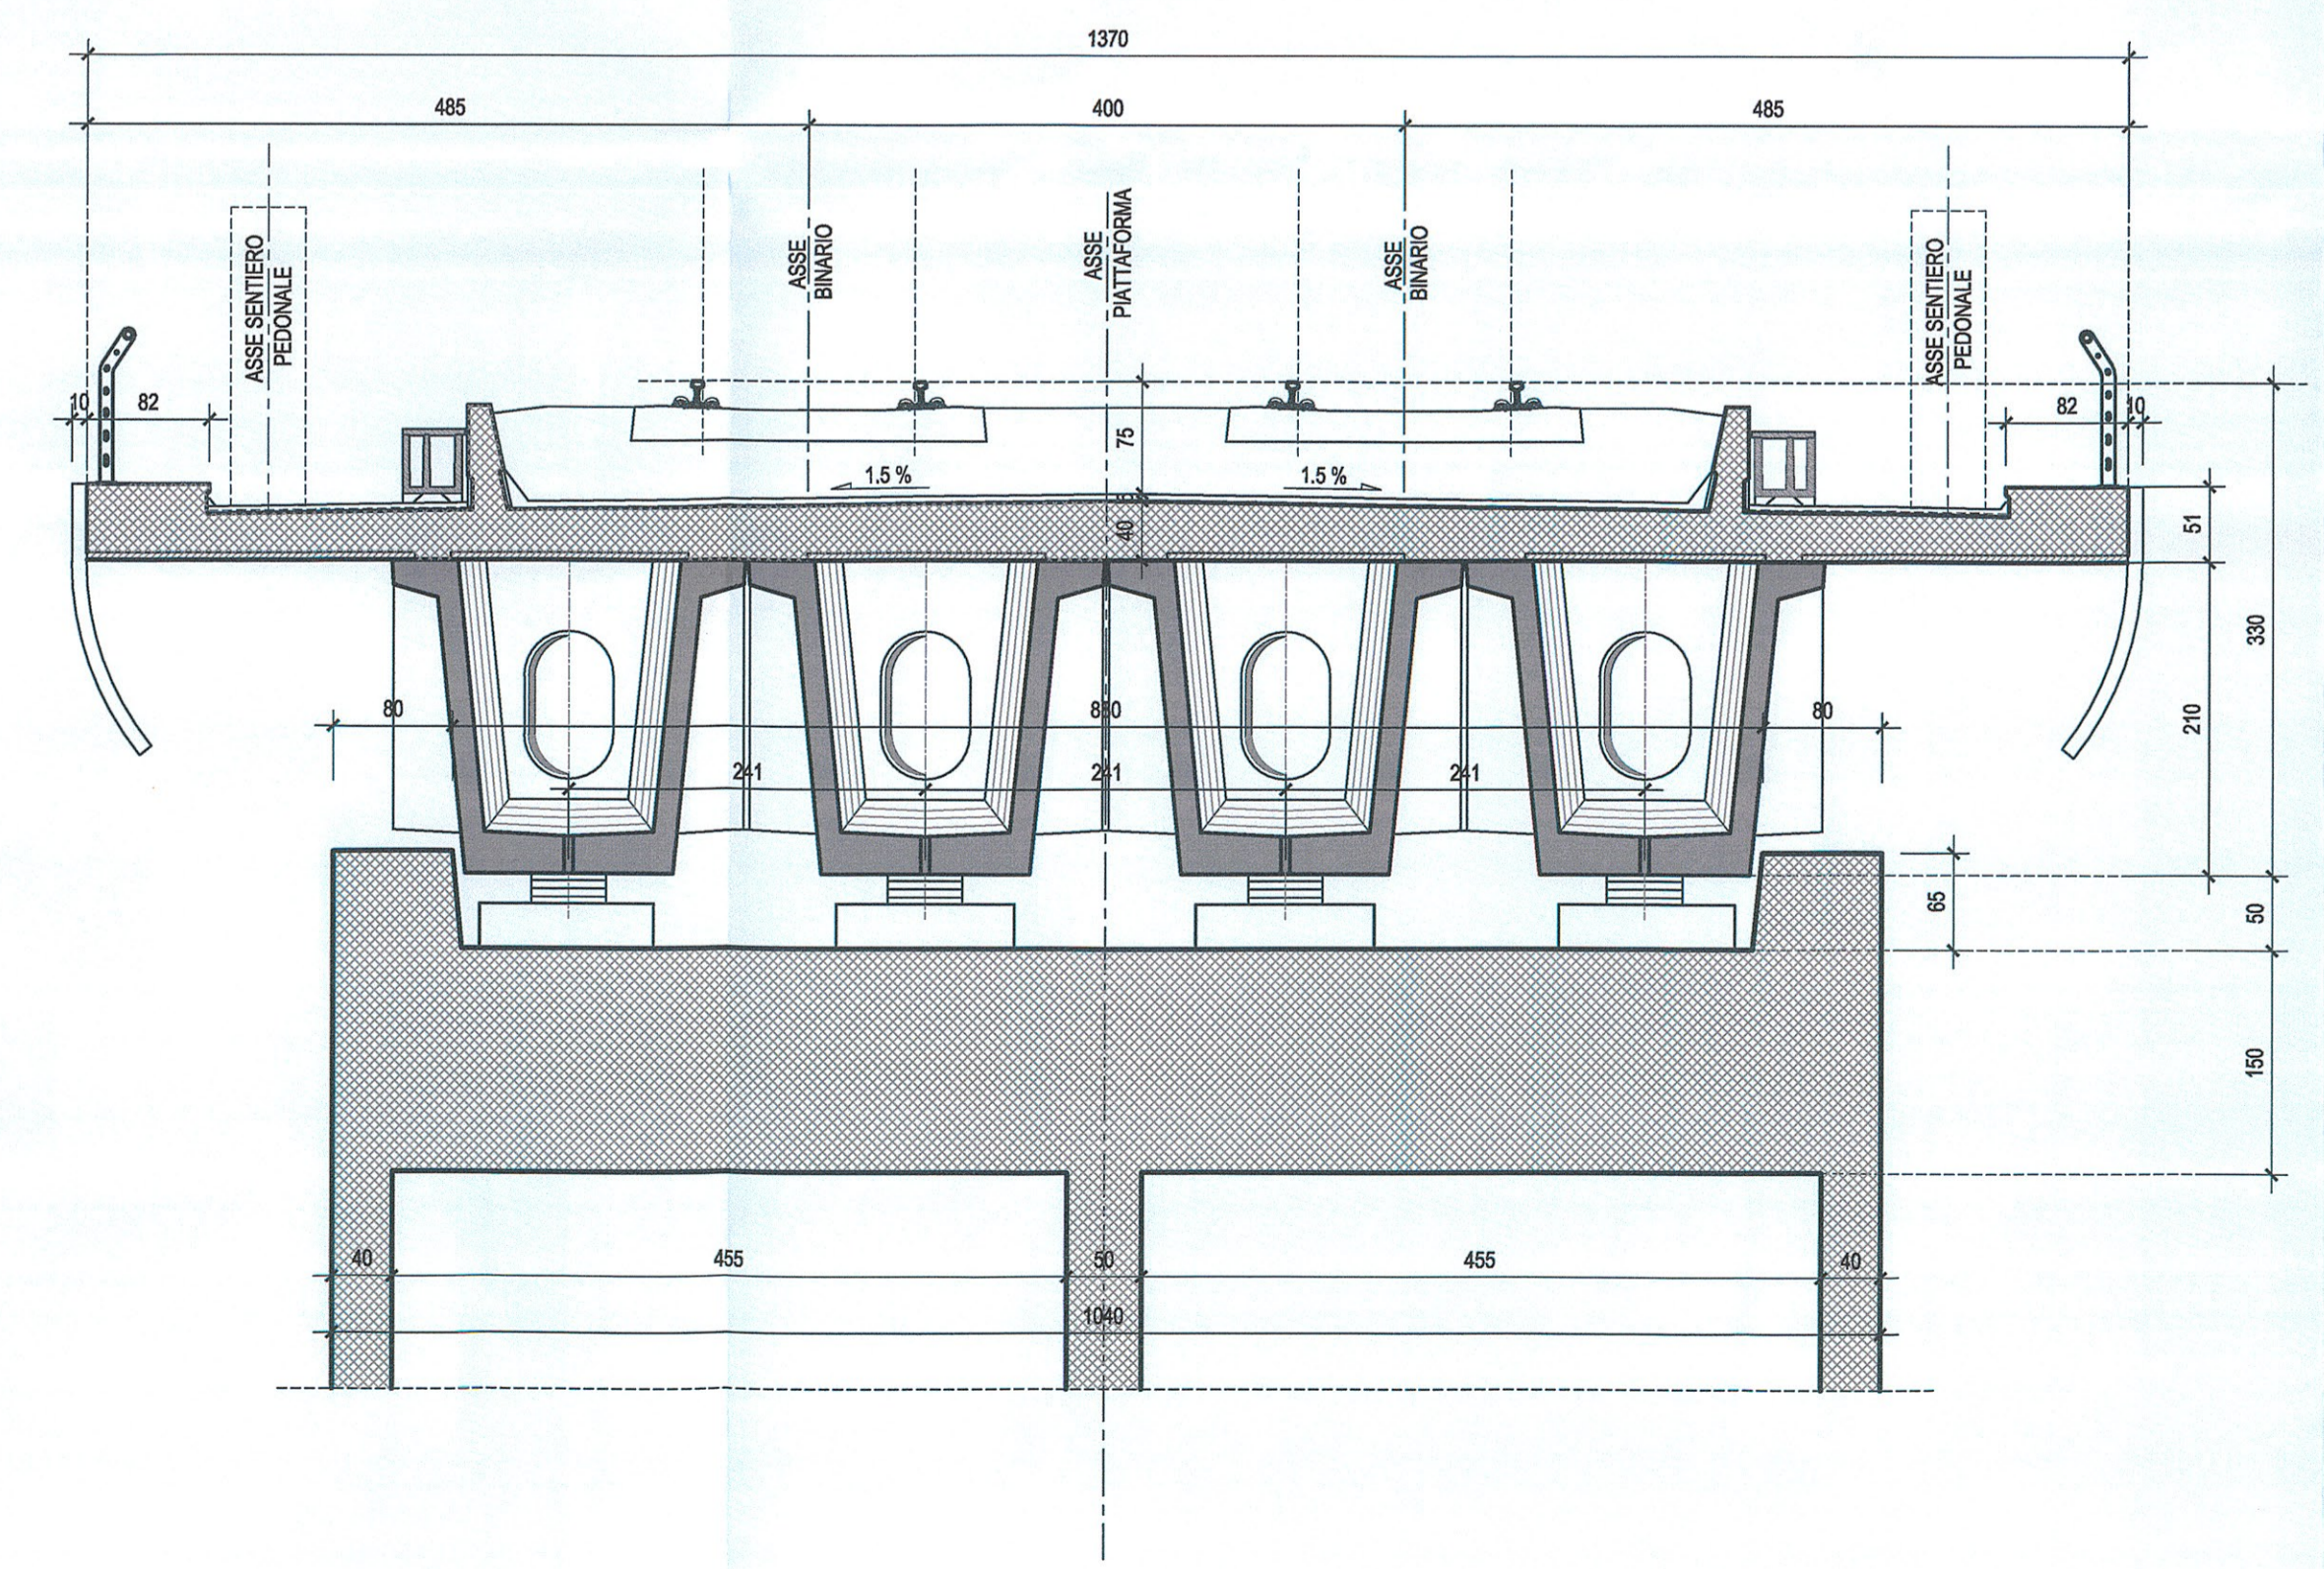

COMMITTENTE: **RFI**  
 RETE FERROVIARIA ITALIANA  
 GRUPPO FERROVIE DELLO STATO ITALIANE

PROGETTAZIONE: **ITALFERR**  
 GRUPPO FERROVIE DELLO STATO ITALIANE

U.O. STRUTTURE  
 PROGETTO DEFINITIVO  
 ITINERARIO NAPOLI - BARI  
 VARIANTE LINEA CANCELLO - NAPOLI  
 VI02 - VIADOTTO DAL Km.9+531.94 al Km. 10+374.26  
 Strutture  
 Pianta impalcato, prospetto e sezioni trasversali dell'opera (tav. 6 di 7)

SCALA: 1:200

Rev.	Descrizione	Redatto	Data	Verificato	Data	Approvato	Data	Autorizzato	Data
A	Emissione per C.D.S.	M. Nardo	Luglio 2015	F. Scudato	Luglio 2015	[Signature]	Luglio 2015	A. Vignoli	Luglio 2015

File: IF0E00D09A9V0200013A.DWG n. Elab.: X