




SEZIONE A-A-Scala 1:50

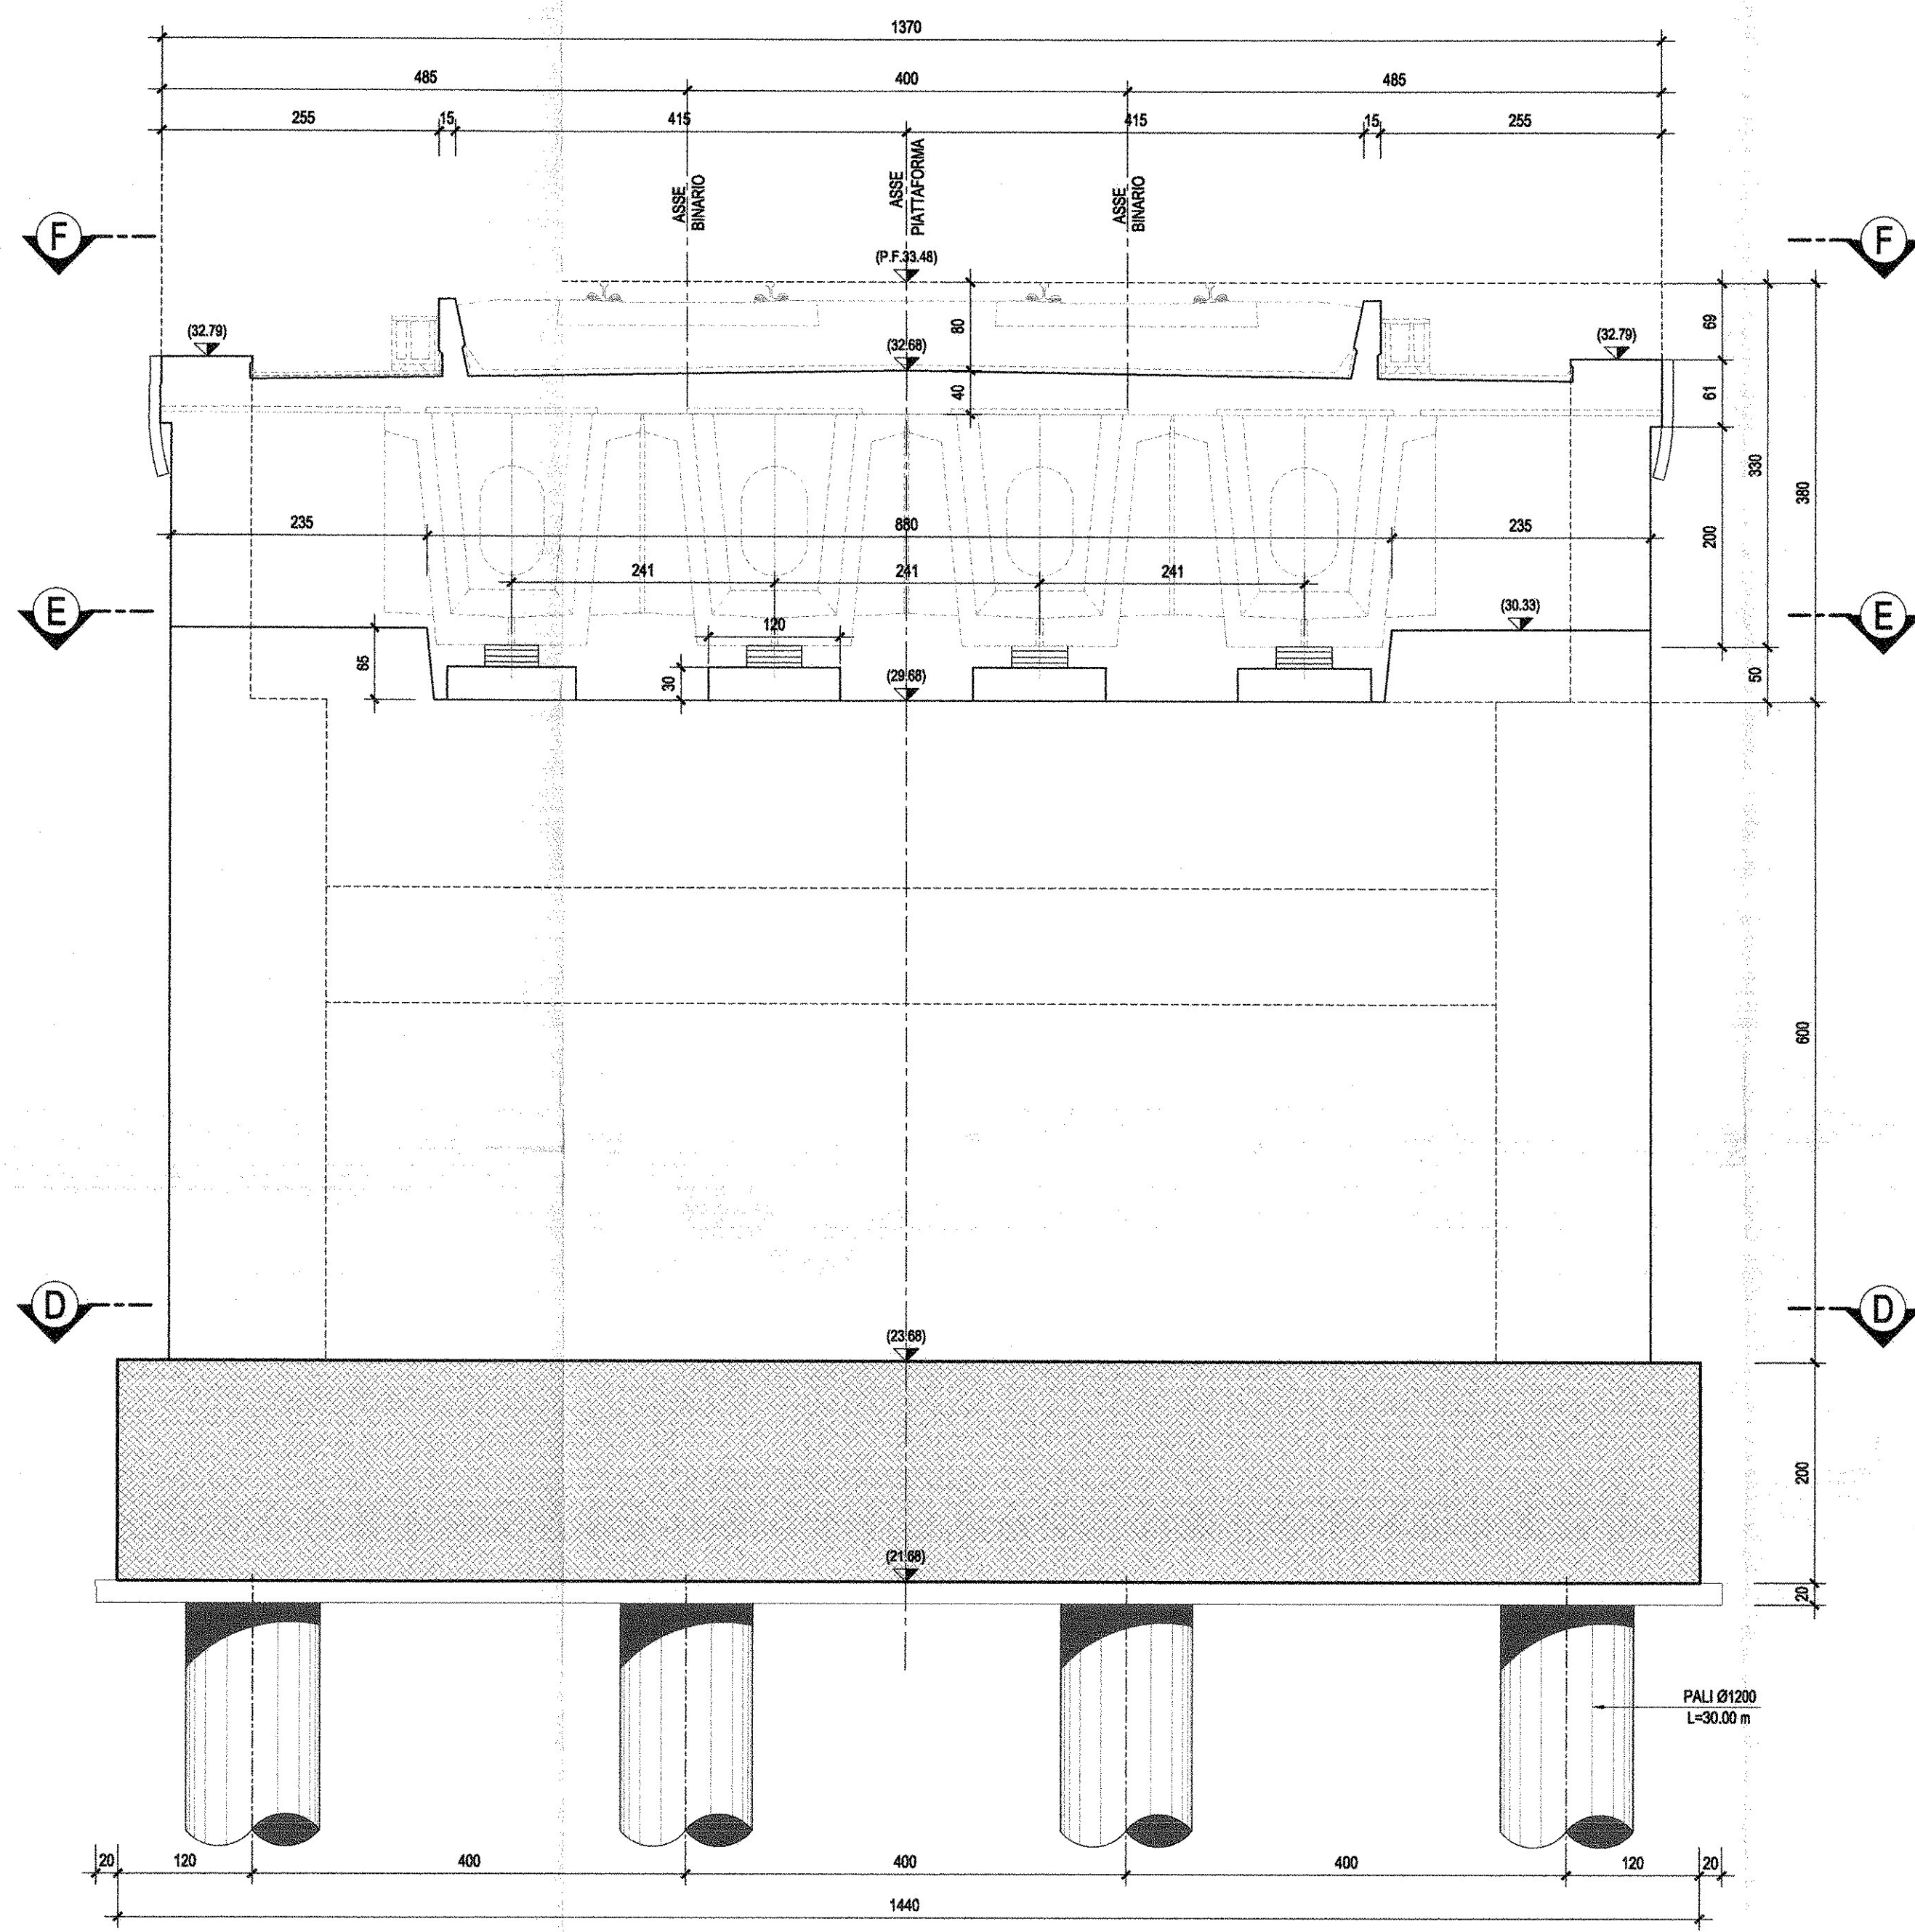


SEZIONE B-B-Scala 1:50

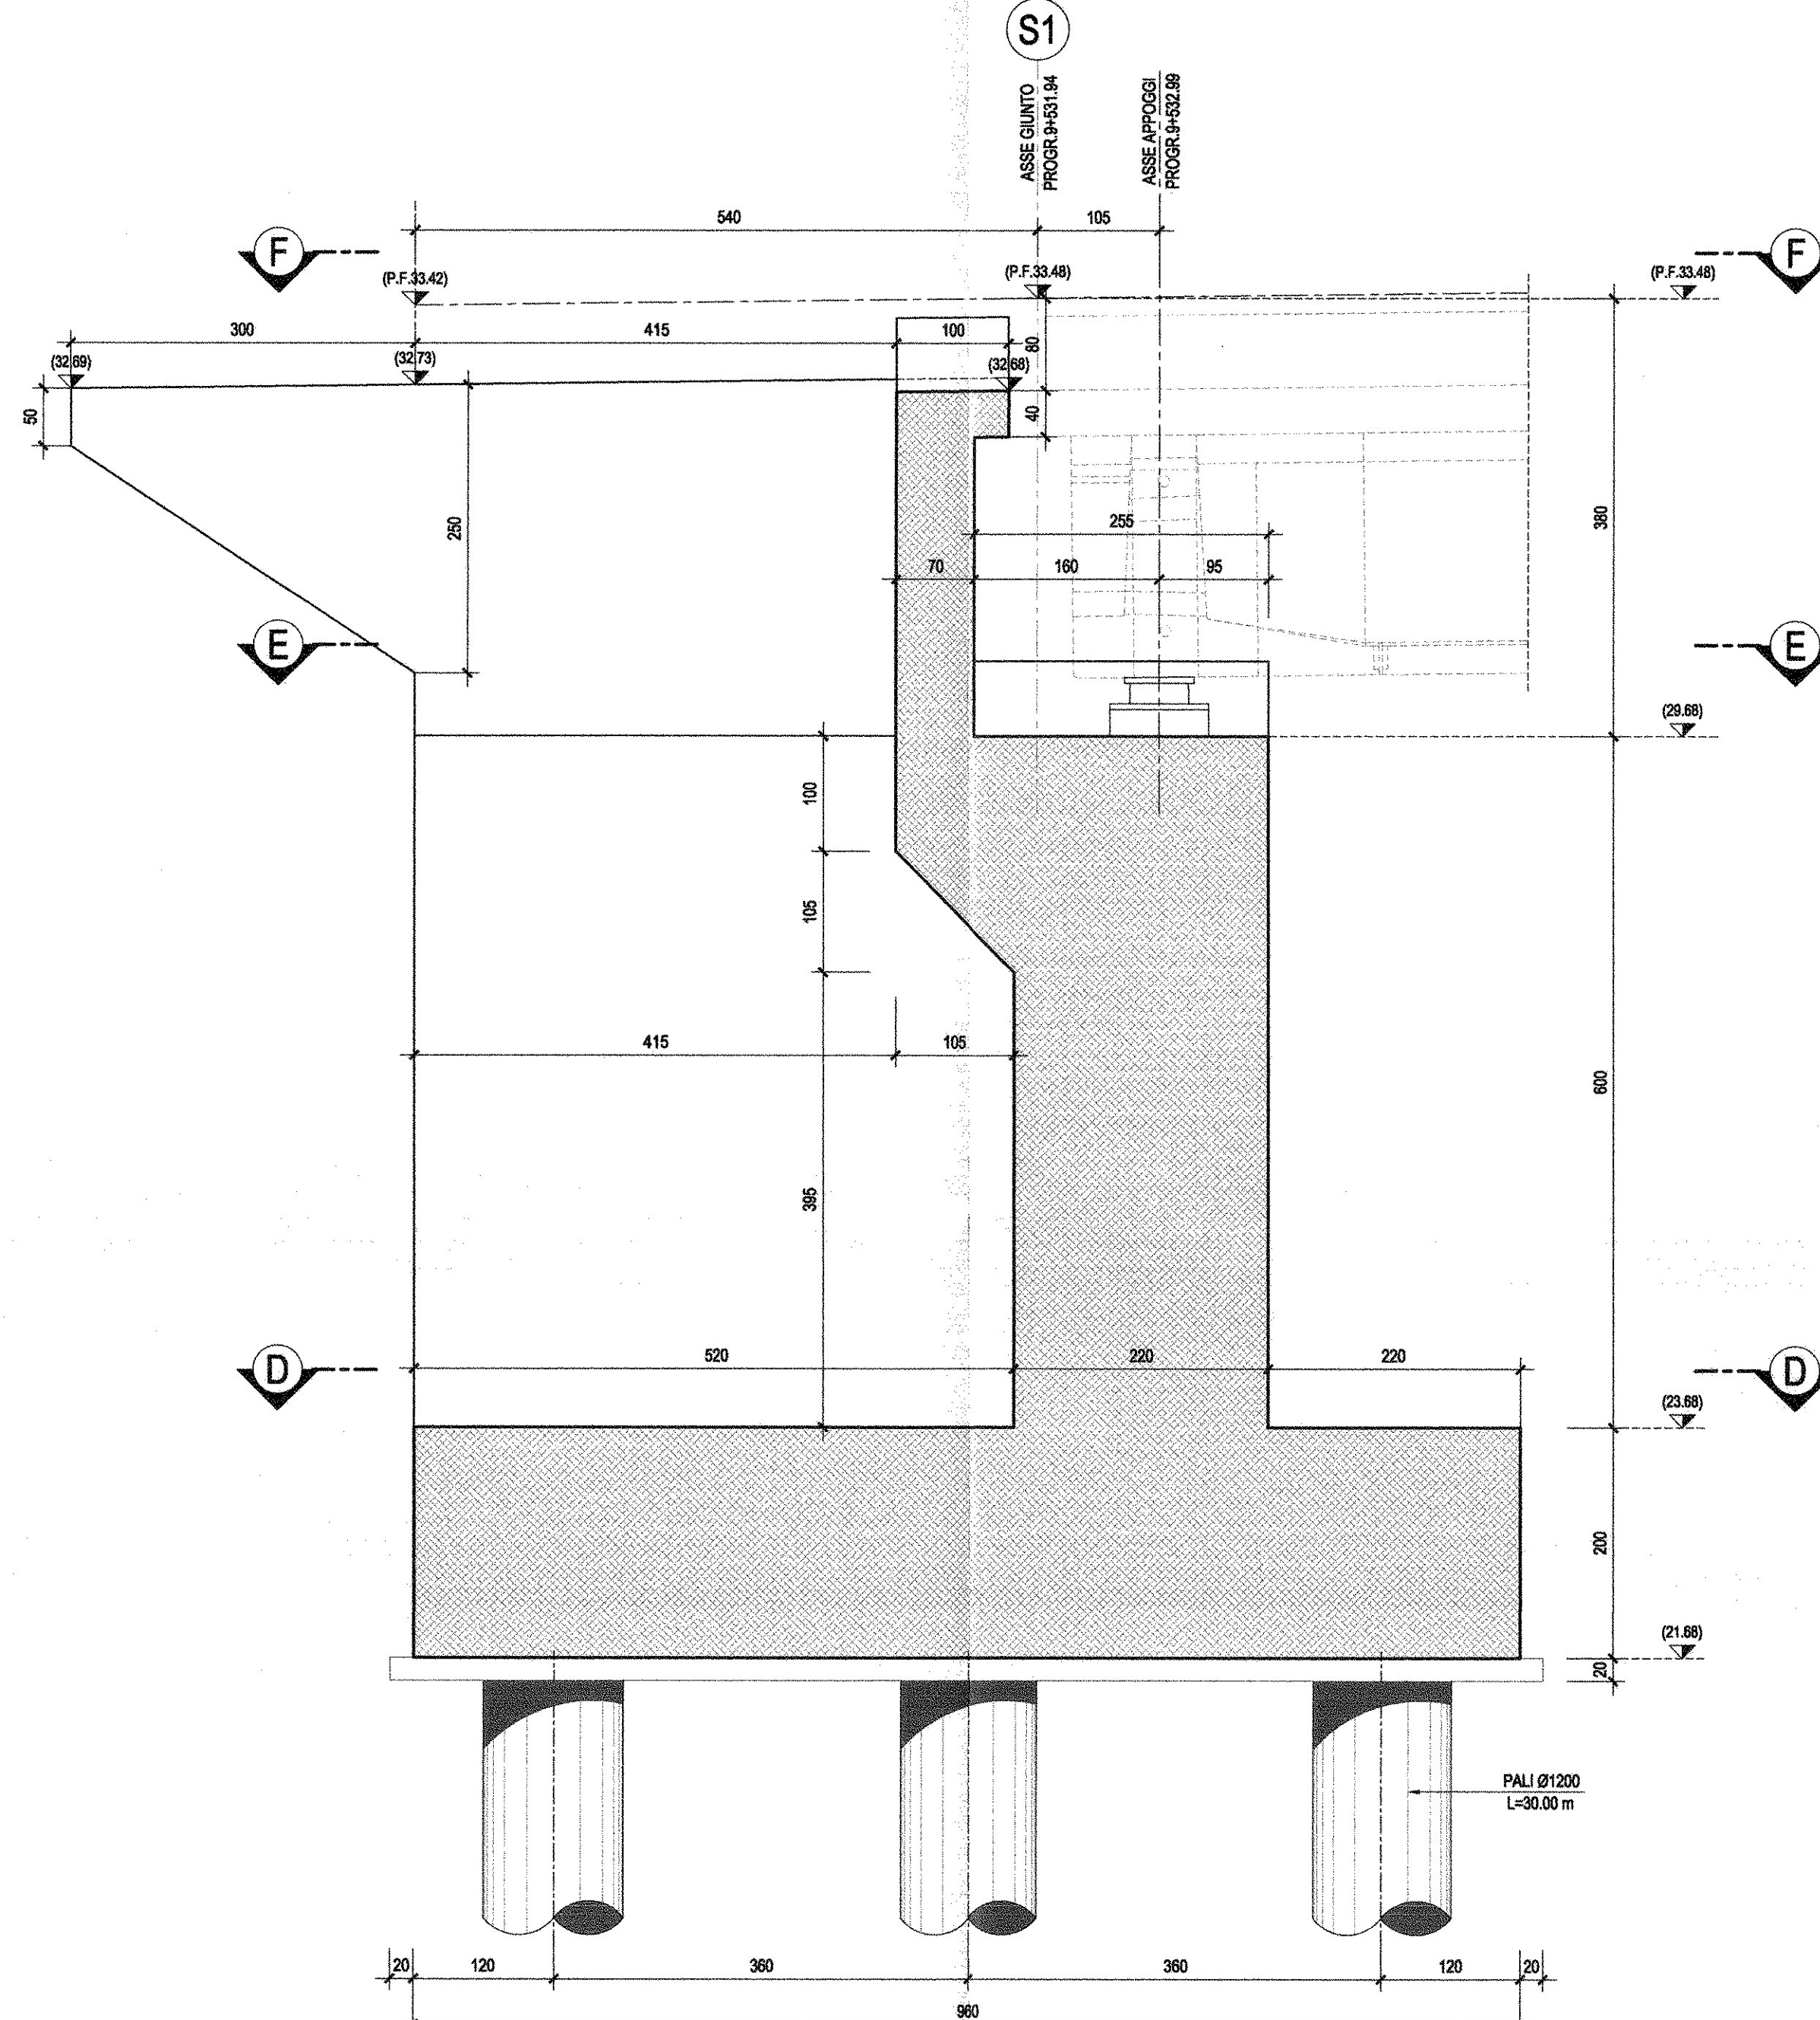


SEZIONE C-C-Scala 1:50

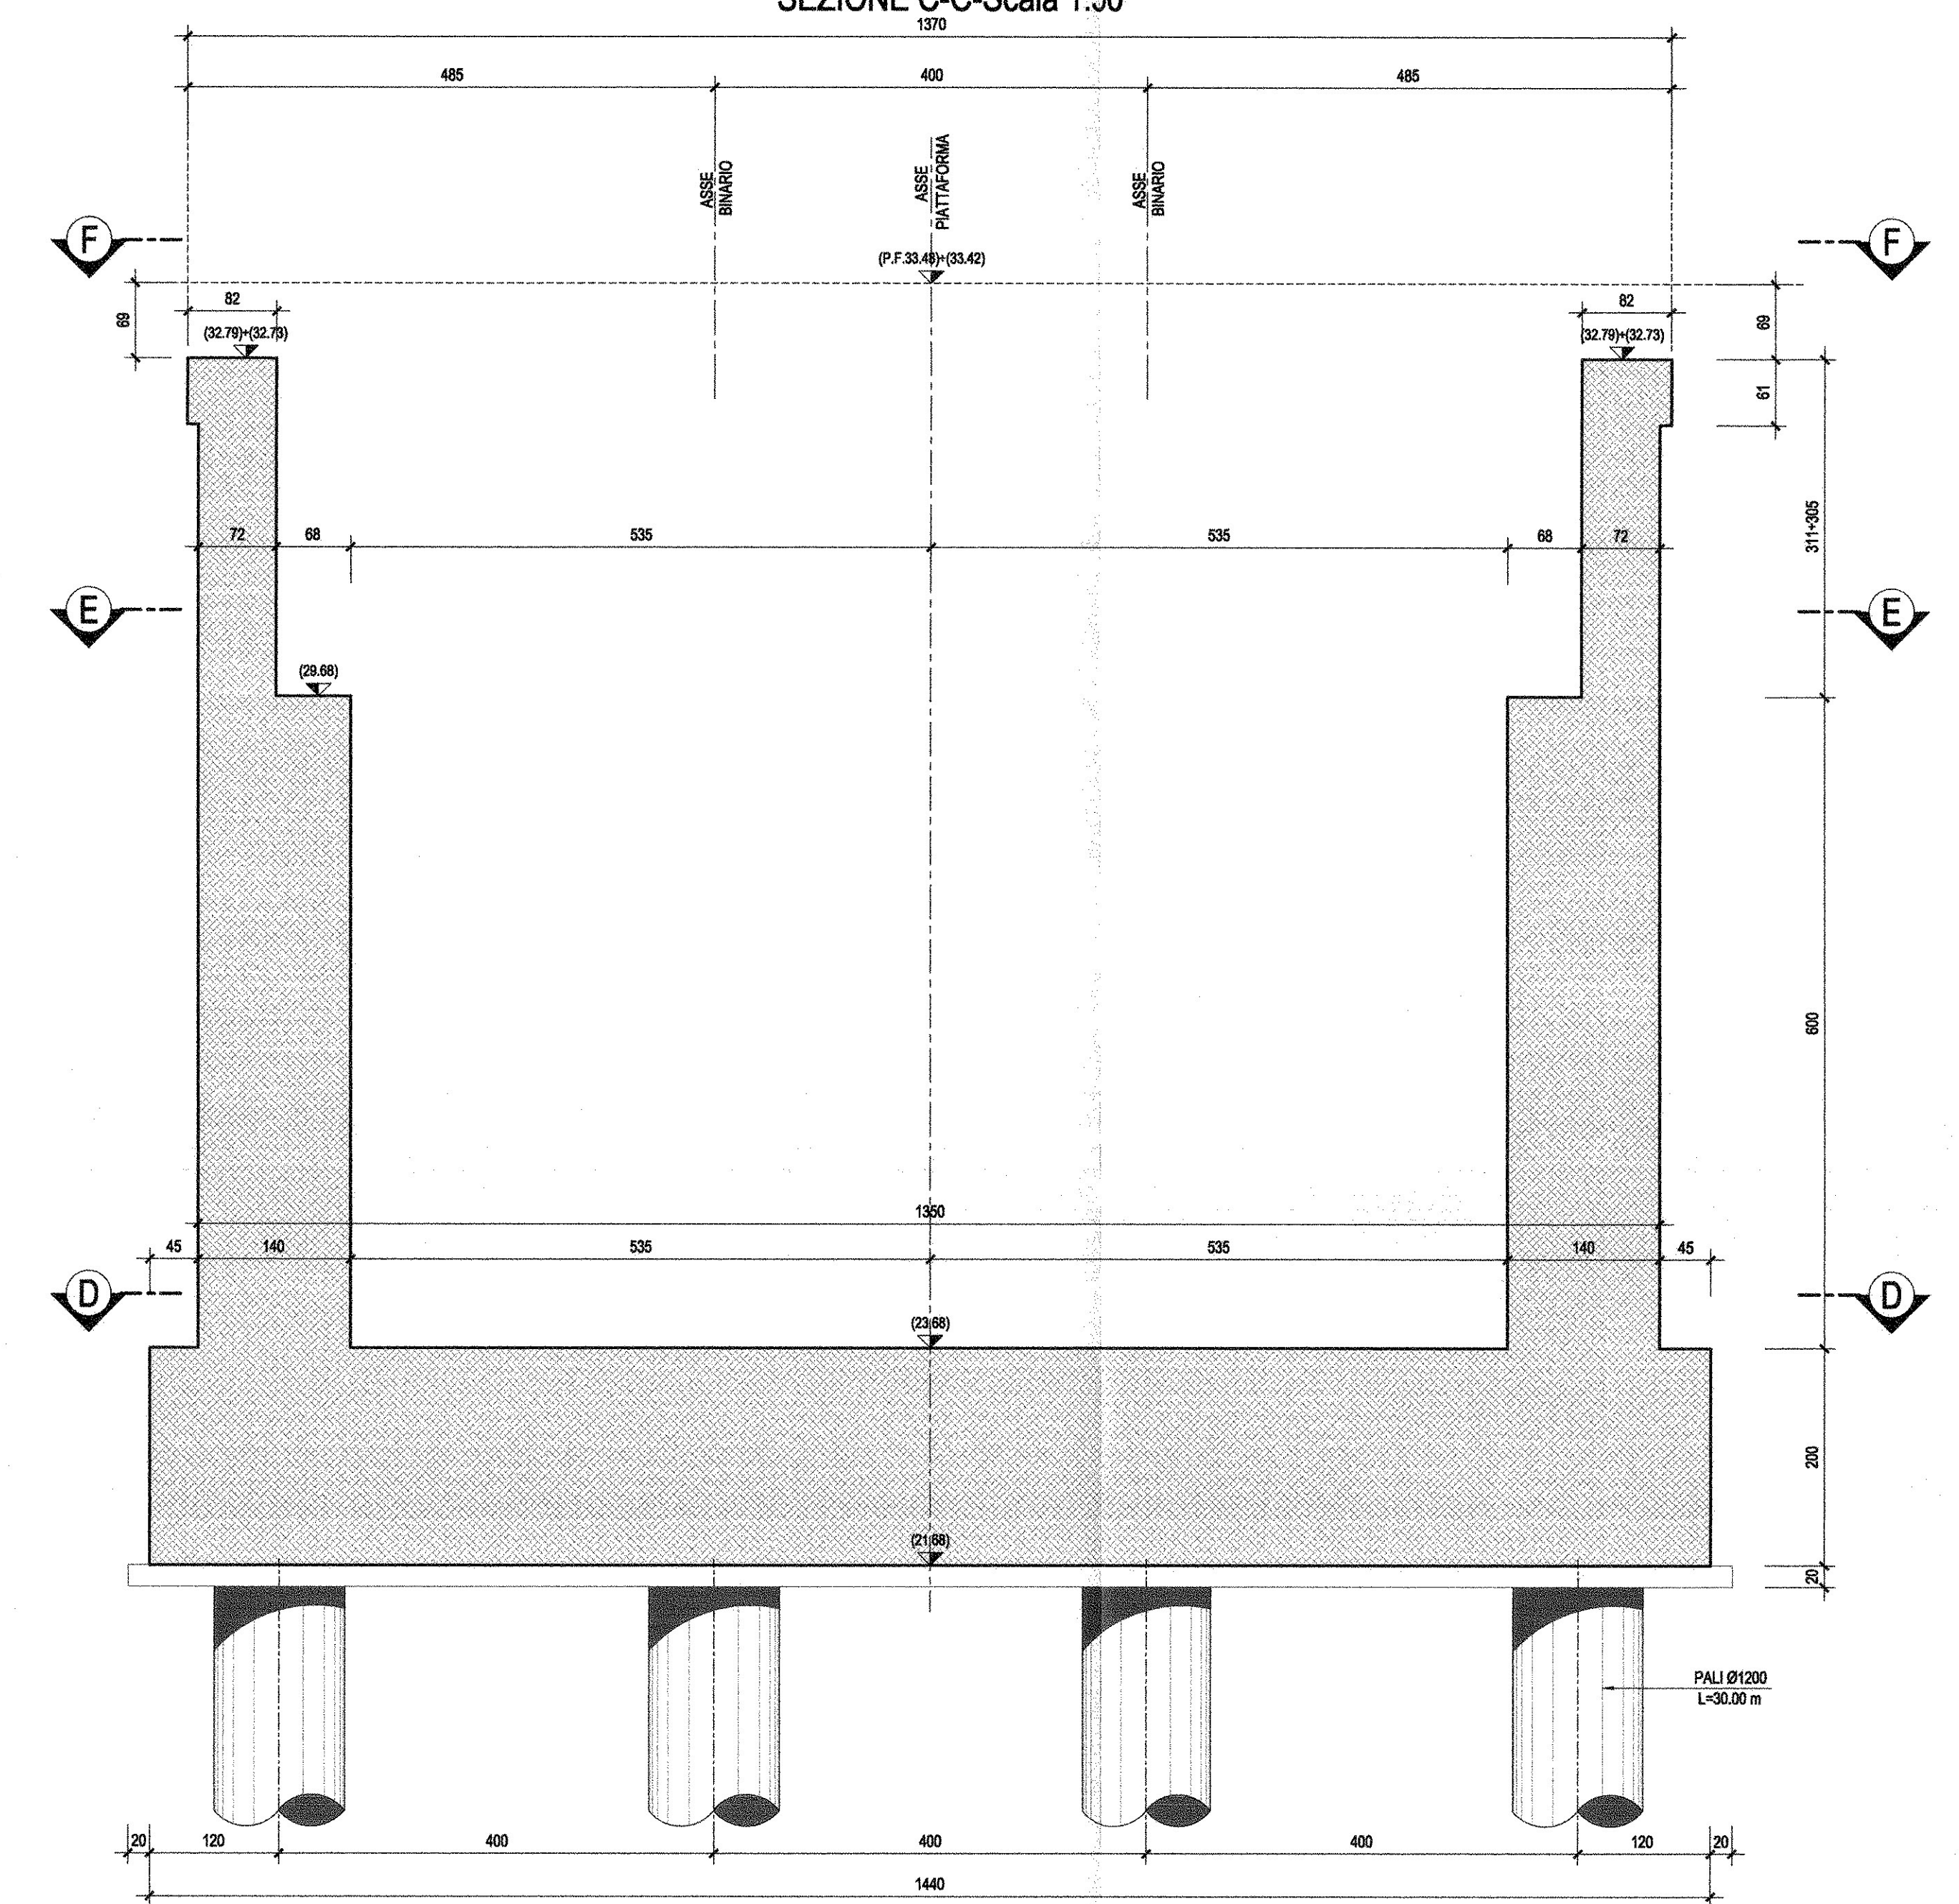


SEZIONE D-D-Scala 1:50

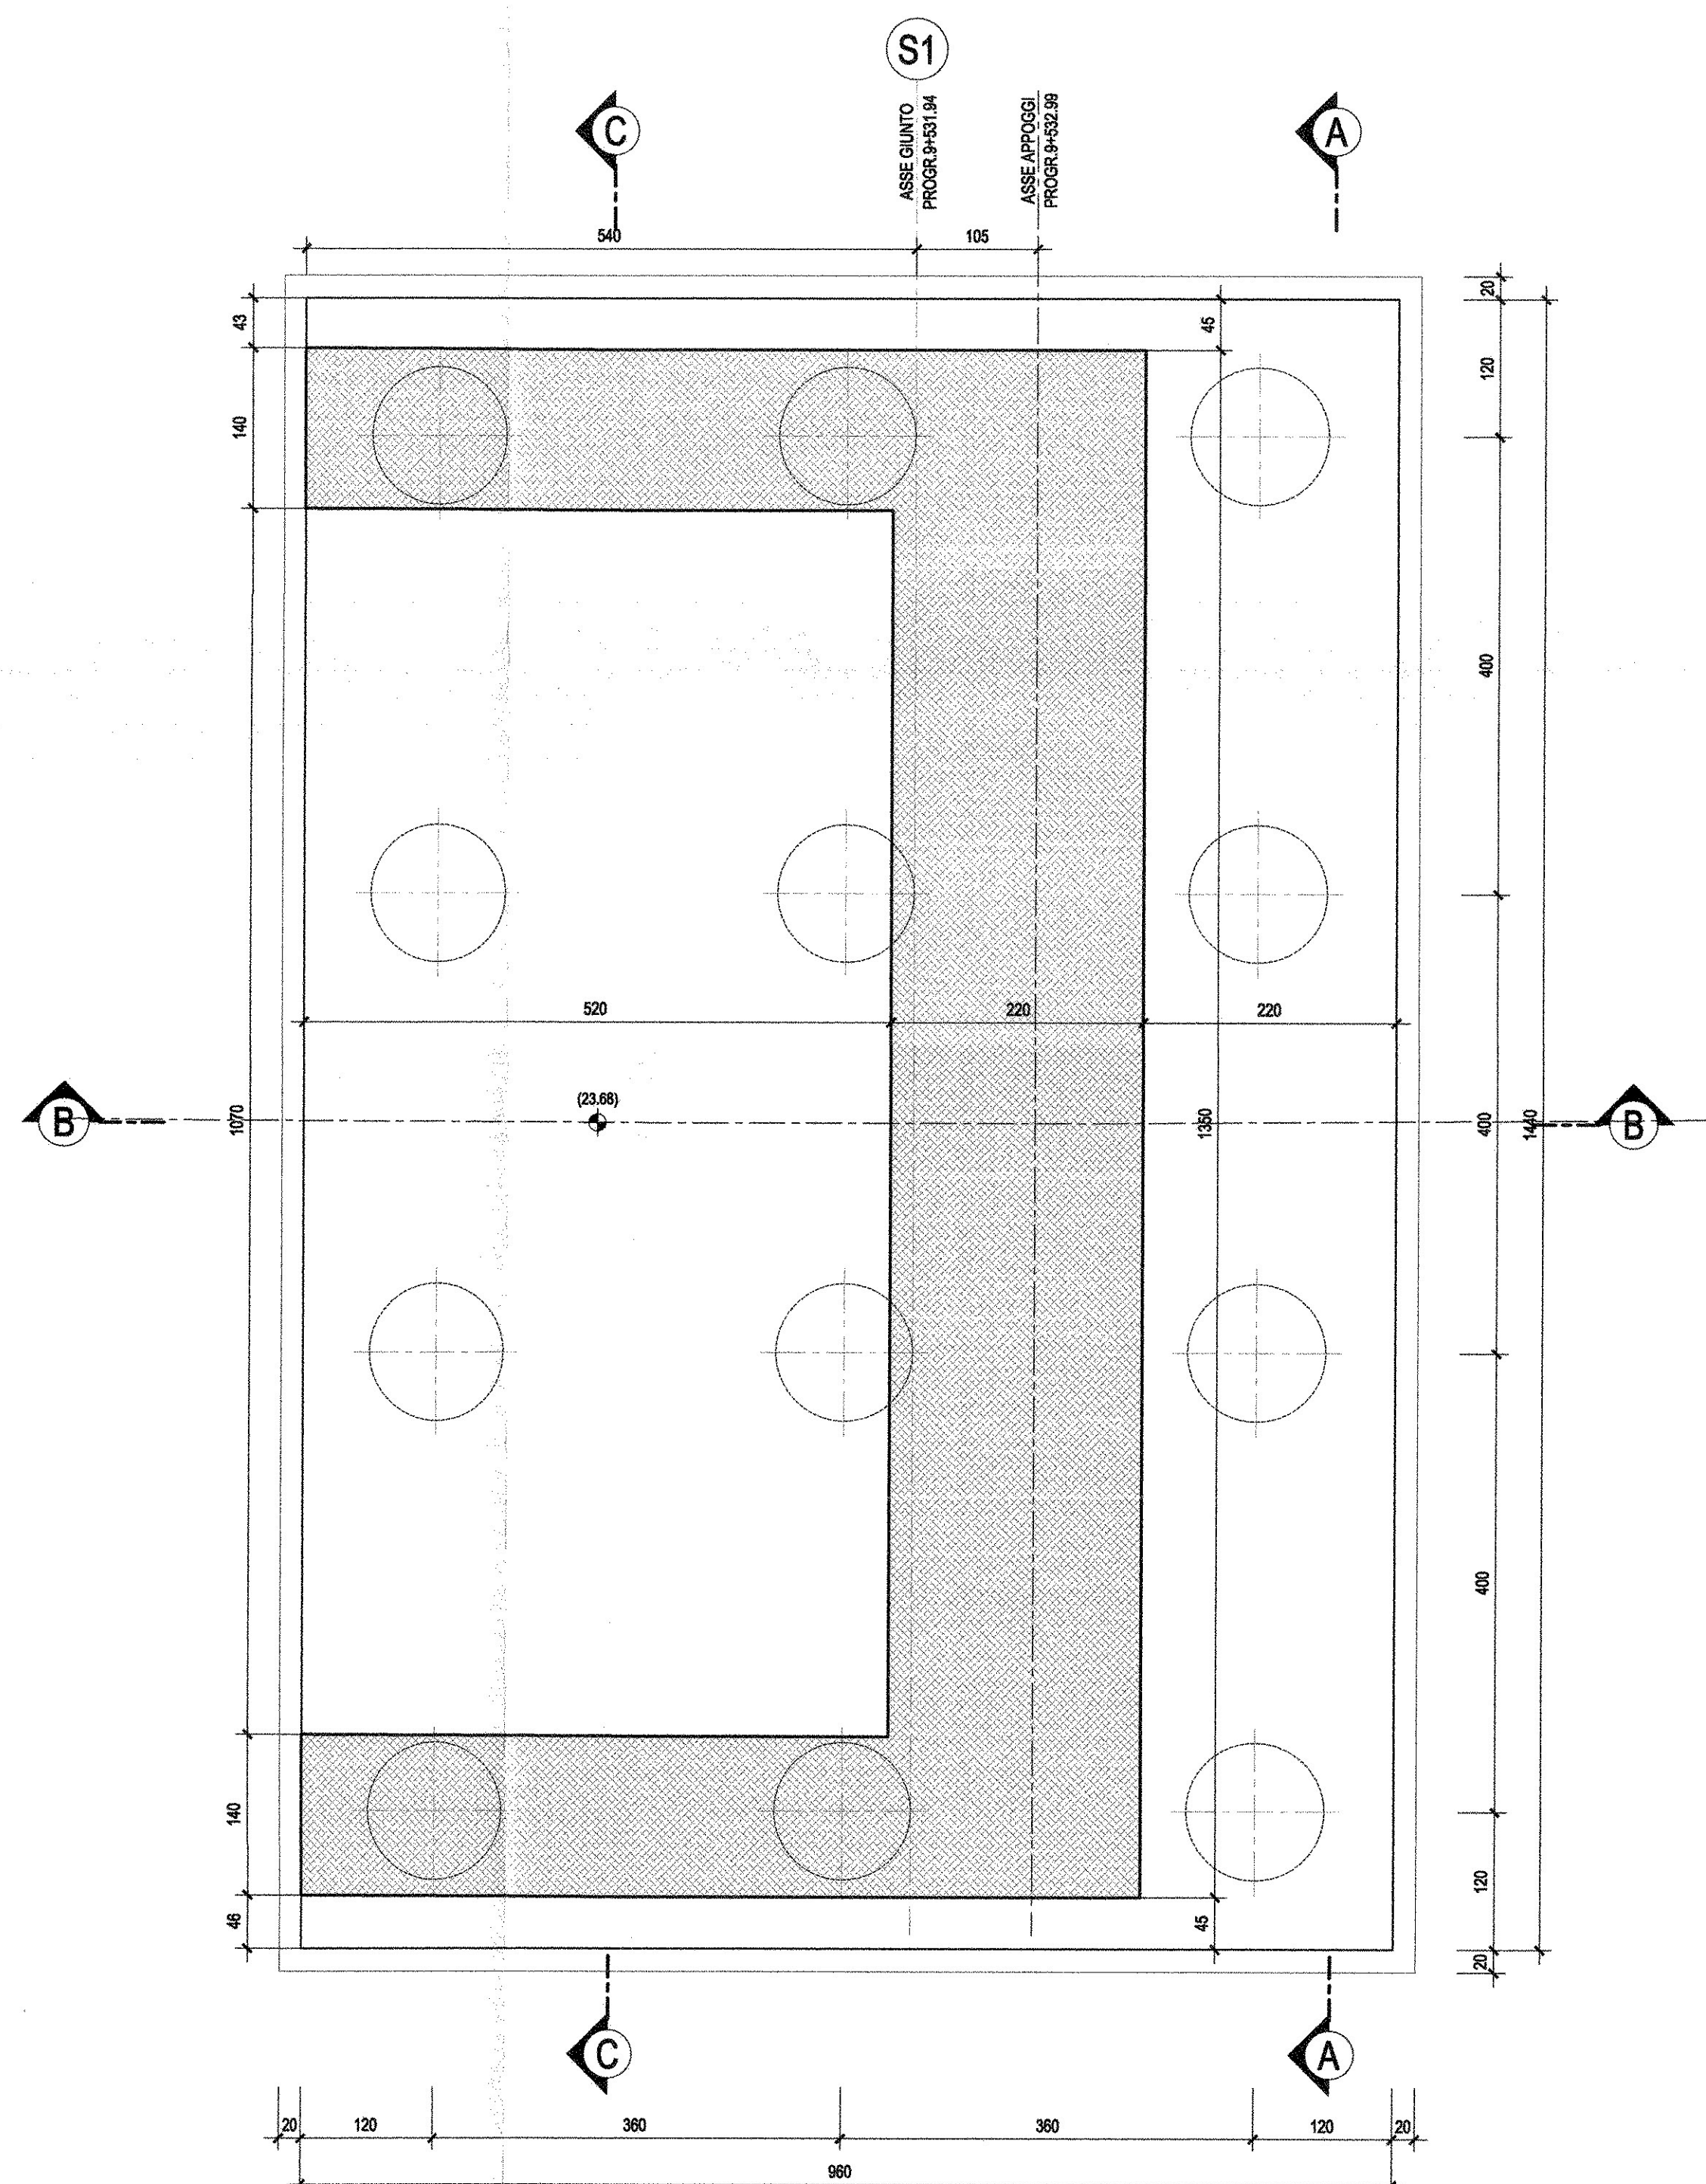

SEZIONE E-E-Scala 1:50

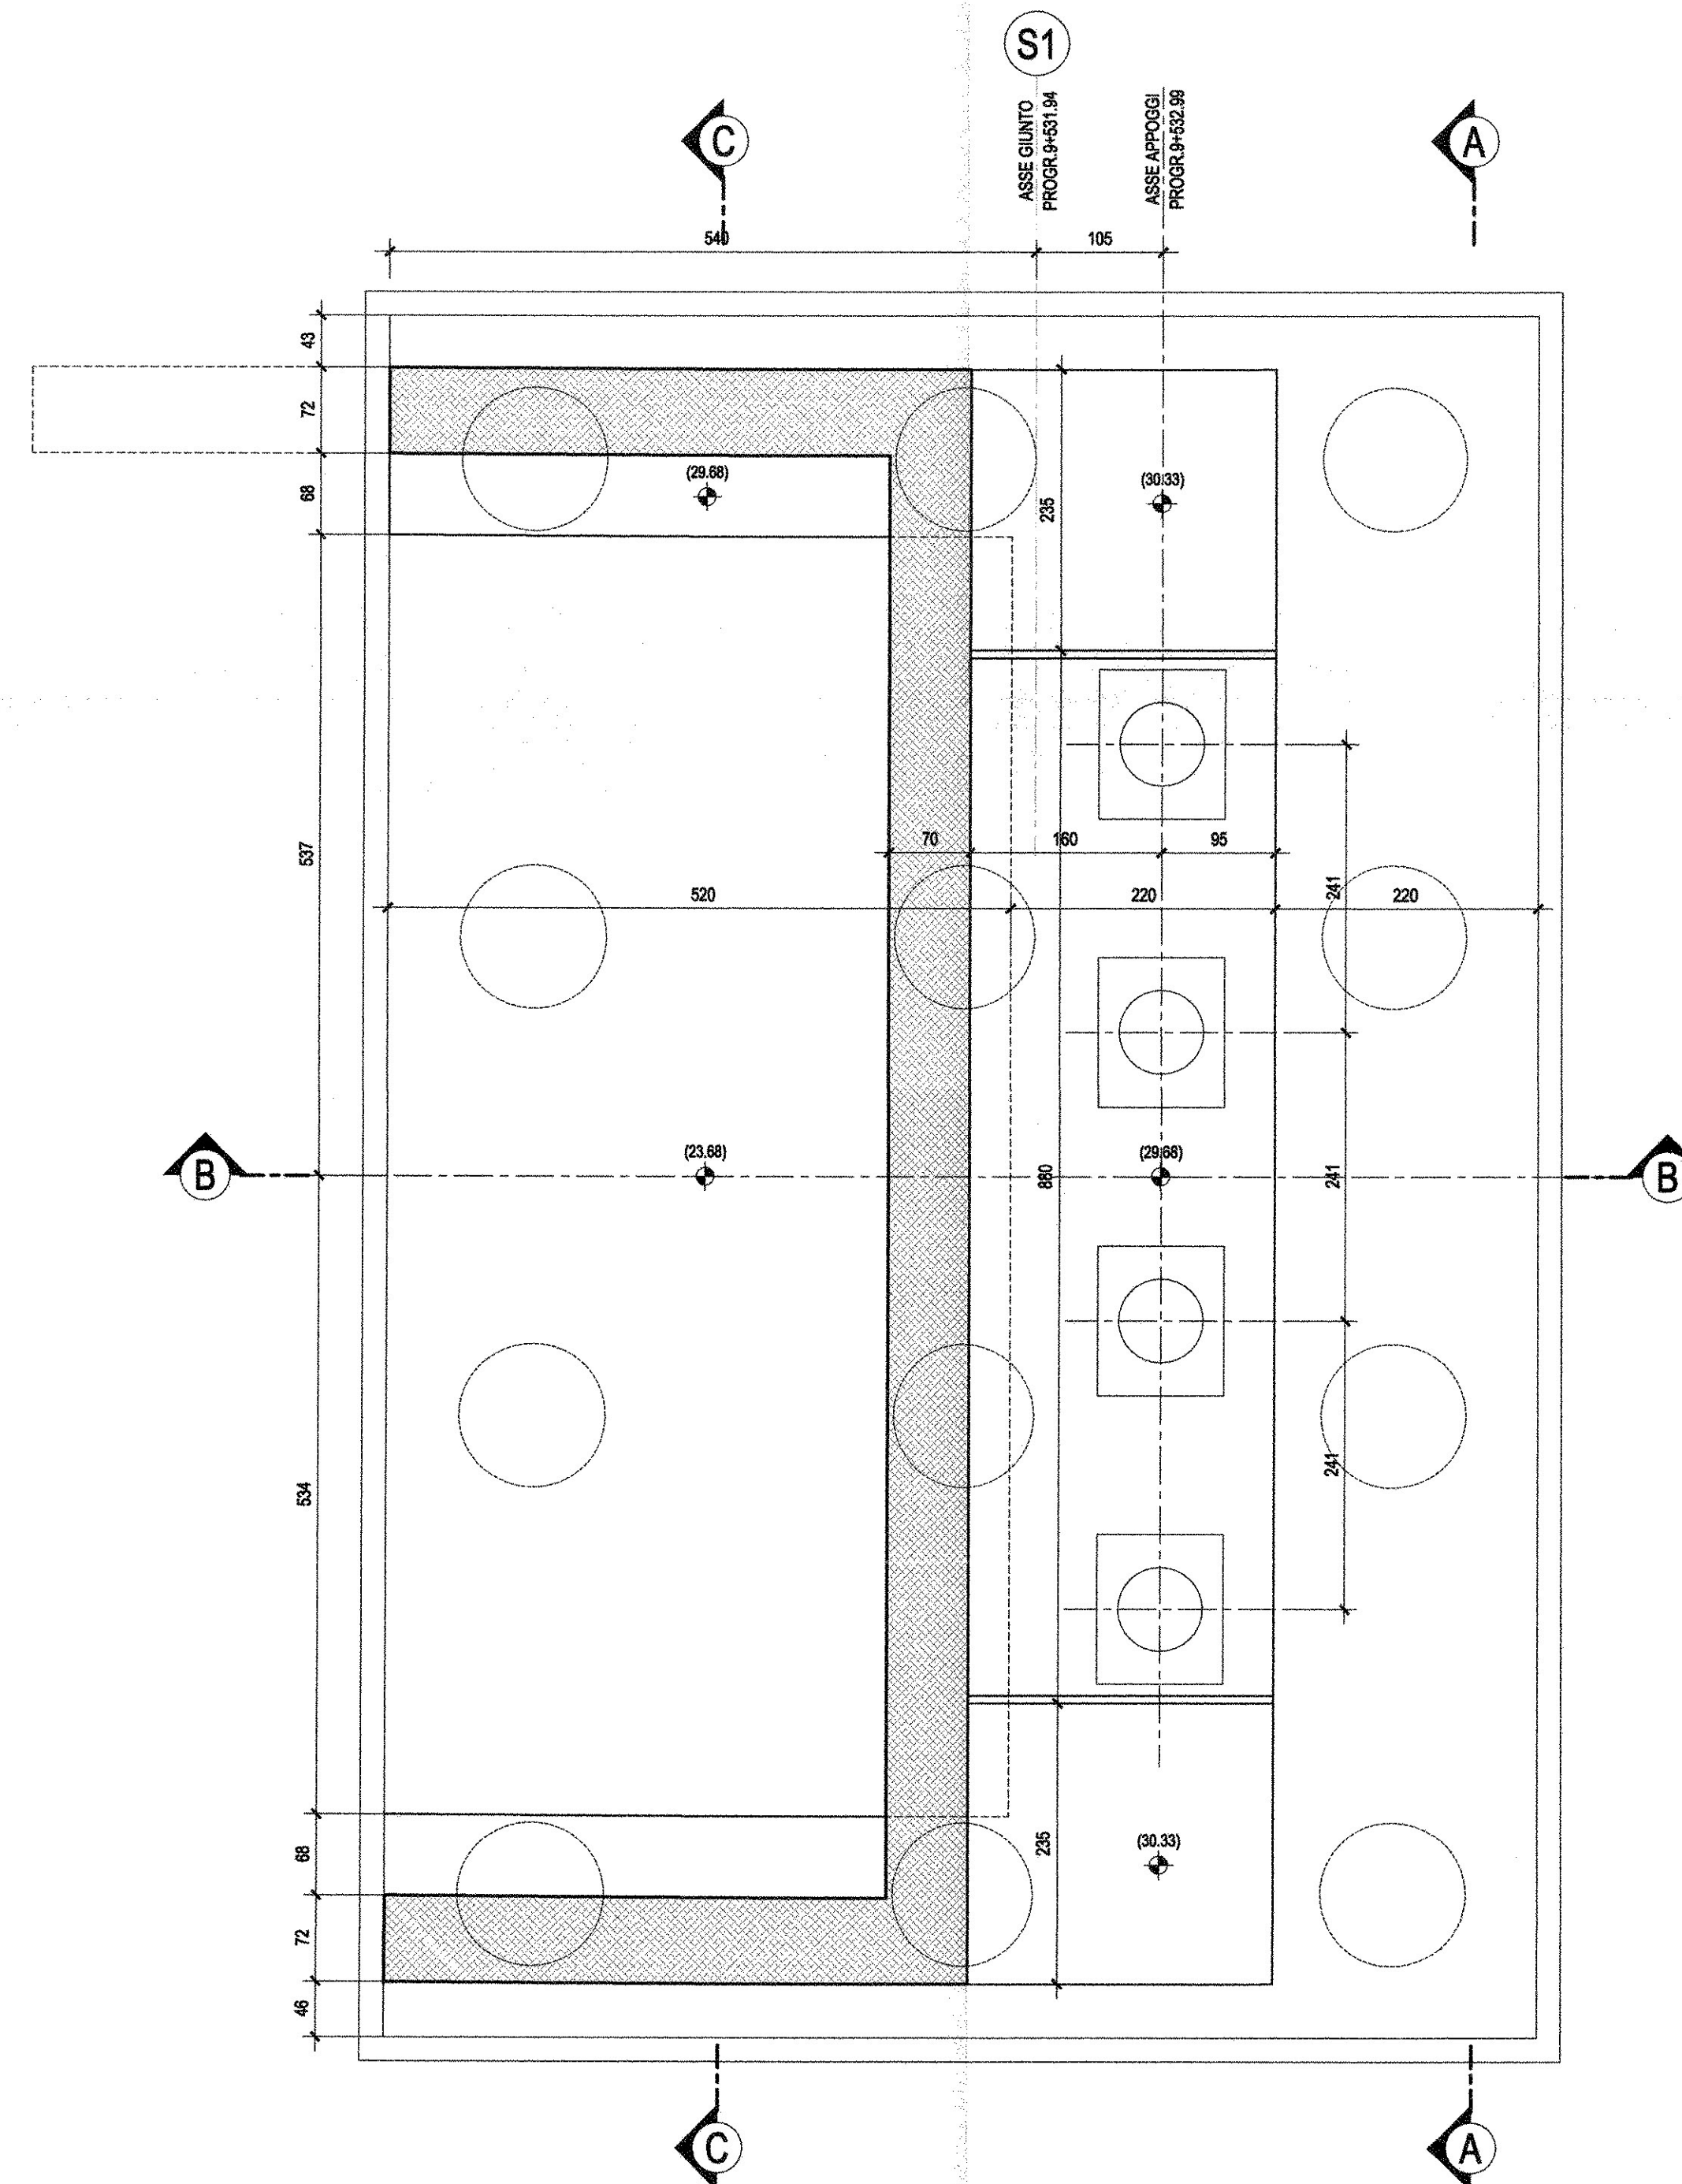

SEZIONE F-F-Scala 1:50

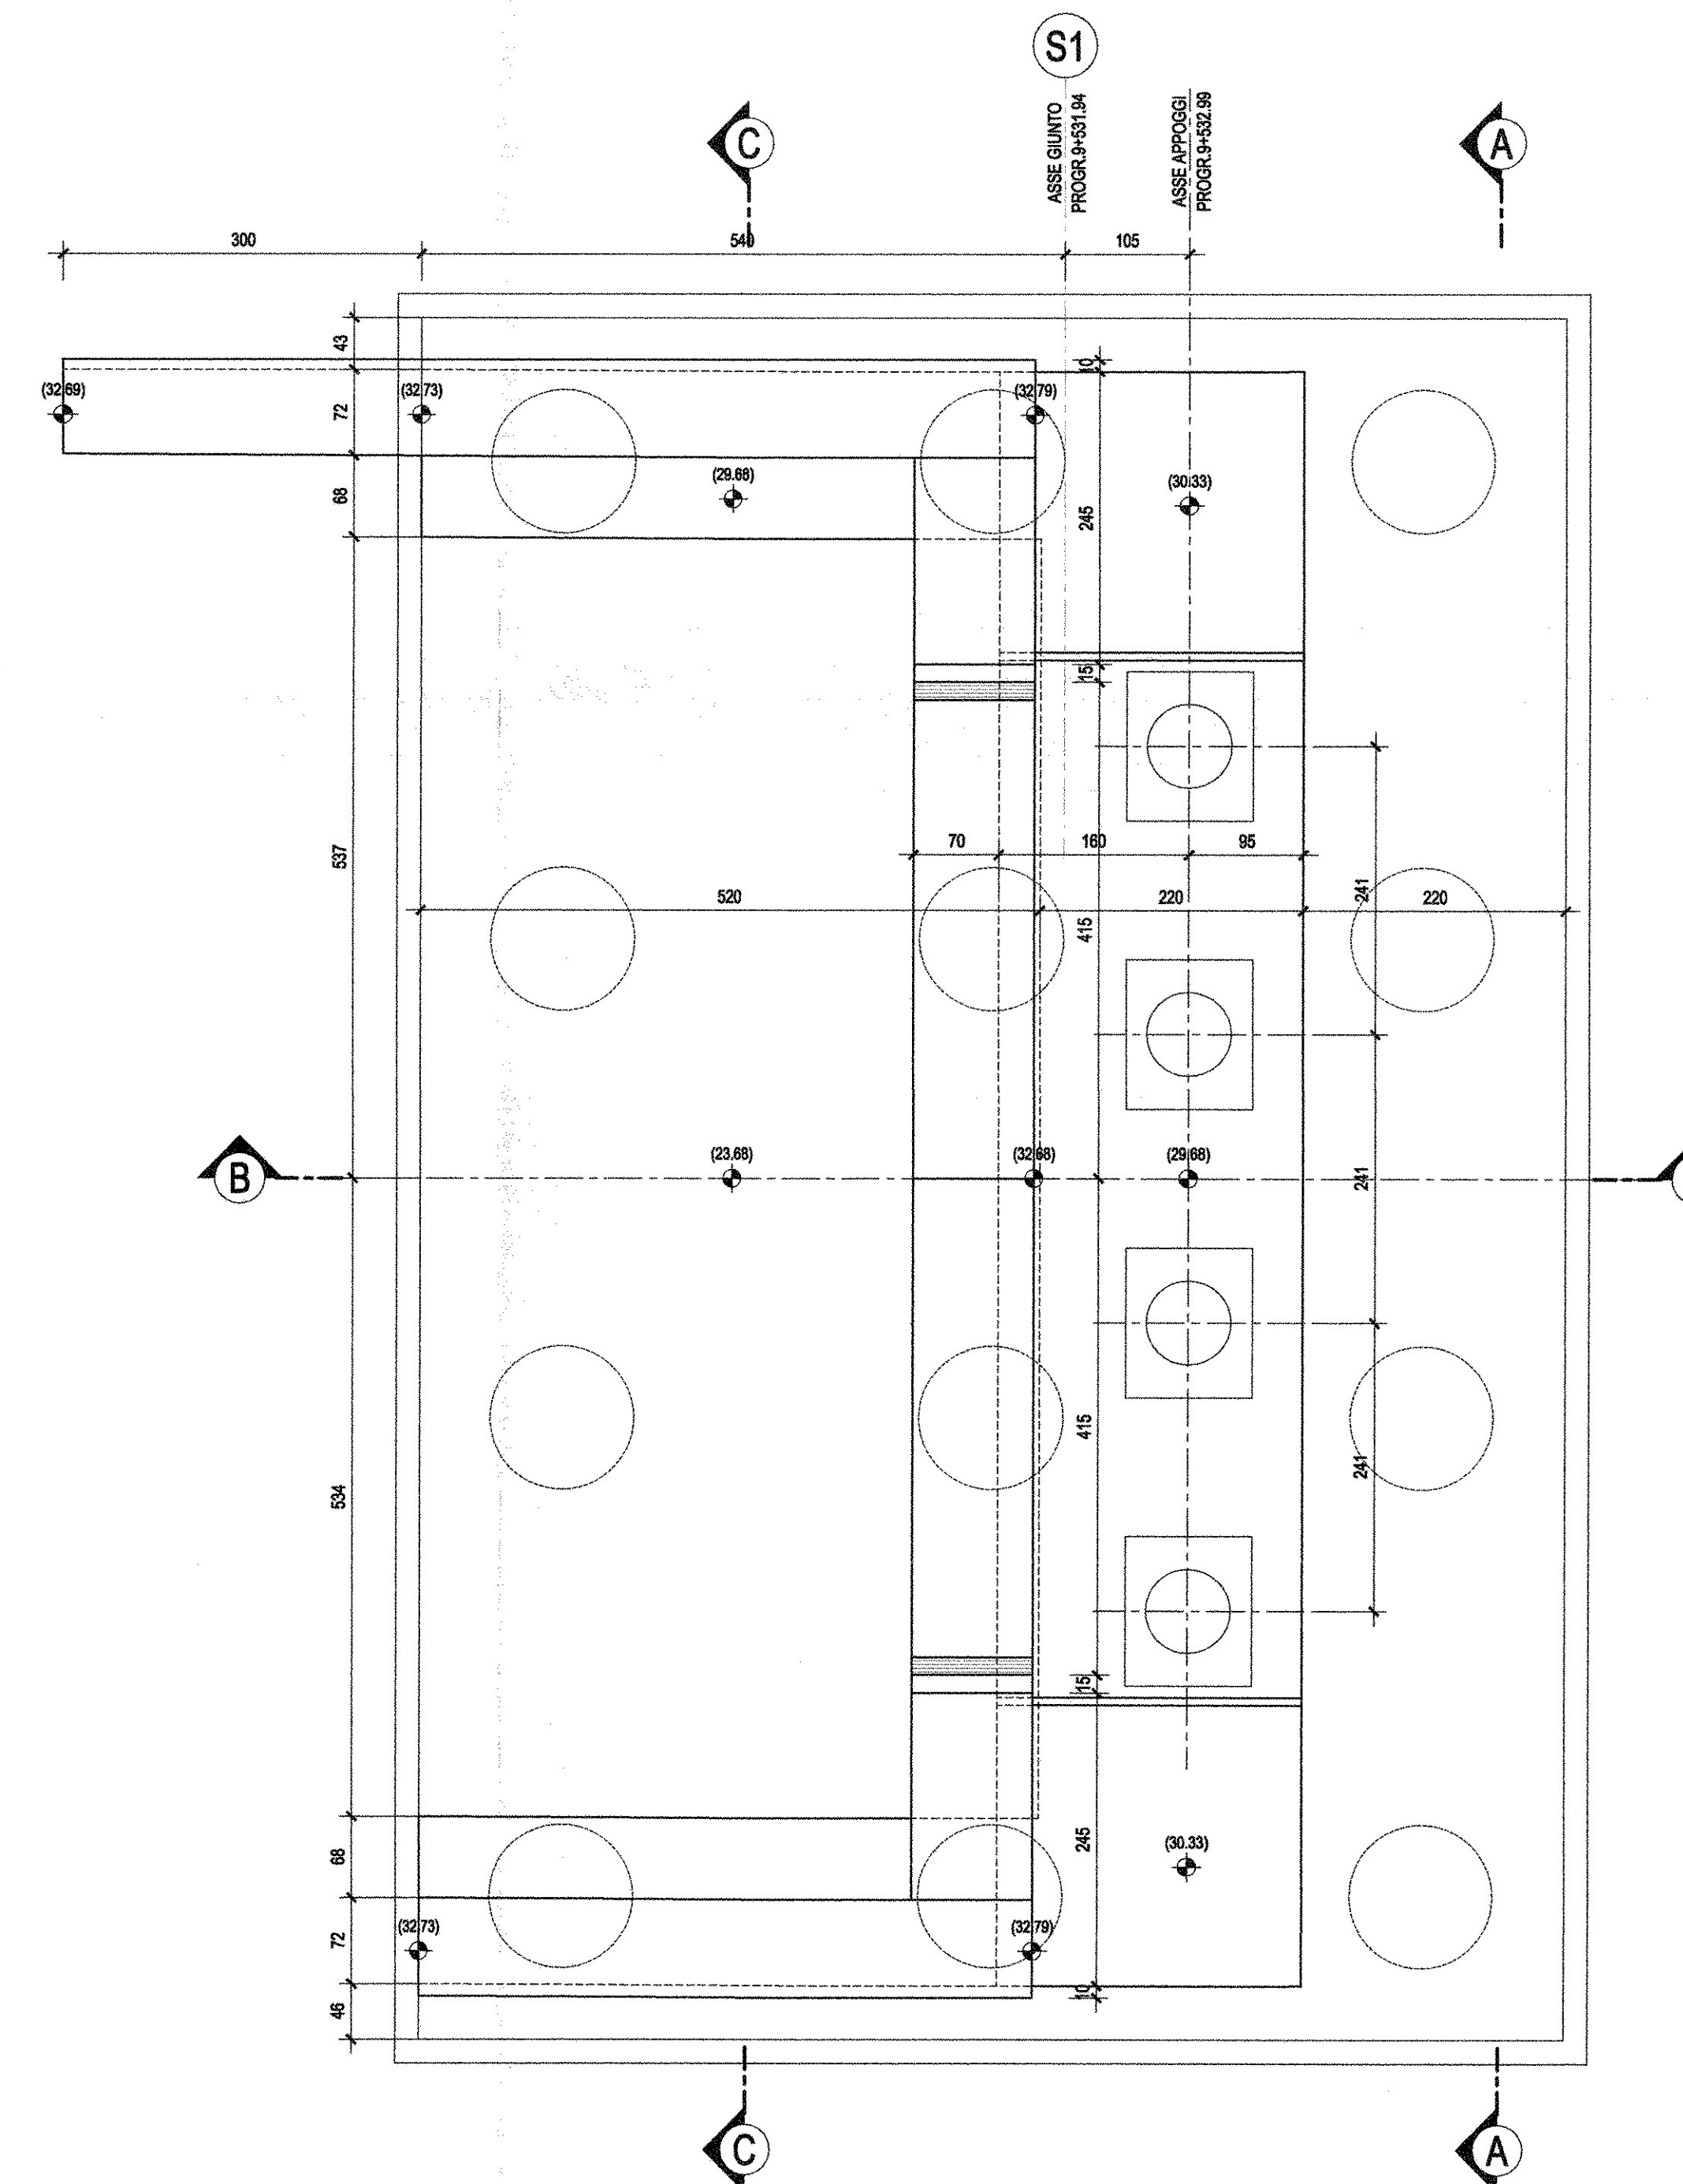

NOTA: PER LE CARATTERISTICHE DEI MATERIALI E PER LE INCIDENZE SI RIMANDA ALL'ELABORATO SPECIFICO

COMMITTENTE:  
**RFI**  
 R.F.E. FERROVIARIA ITALIANA  
 GRUPPO FERROVIE DELLO STATO ITALIANI

PROGETTAZIONE:  
**ITALFERR**  
 GRUPPO FERROVIE DELLO STATO ITALIANI

U.O. STRUTTURE  
**PROGETTO DEFINITIVO**

ITINERARIO NAPOLI - BARI  
 VARIANTE LINEA CANCELLO - NAPOLI  
 VI02 - VIADOTTO DAL Km.9+531.94 al Km. 10+374.26  
 Ponte con impalcati in cap da 25 m  
 Carpenteria spalla S1

SCALA:  
 1:50

Rev.	Descrizione	Redatto	Data	Verificato	Data	Approvato	Data	Autorizzato	Data
A	Esteso per C.E.S.	M. Pirelli	Luglio 2015	[Signature]	Luglio 2015	S. Vignoli	Luglio 2015	A. Vignoli	Luglio 2015

File: IF0E04069ZV0204001A.DWG In. Etab. 1 X 356