




SEZIONE LONGITUDINALE-Scala 1:100

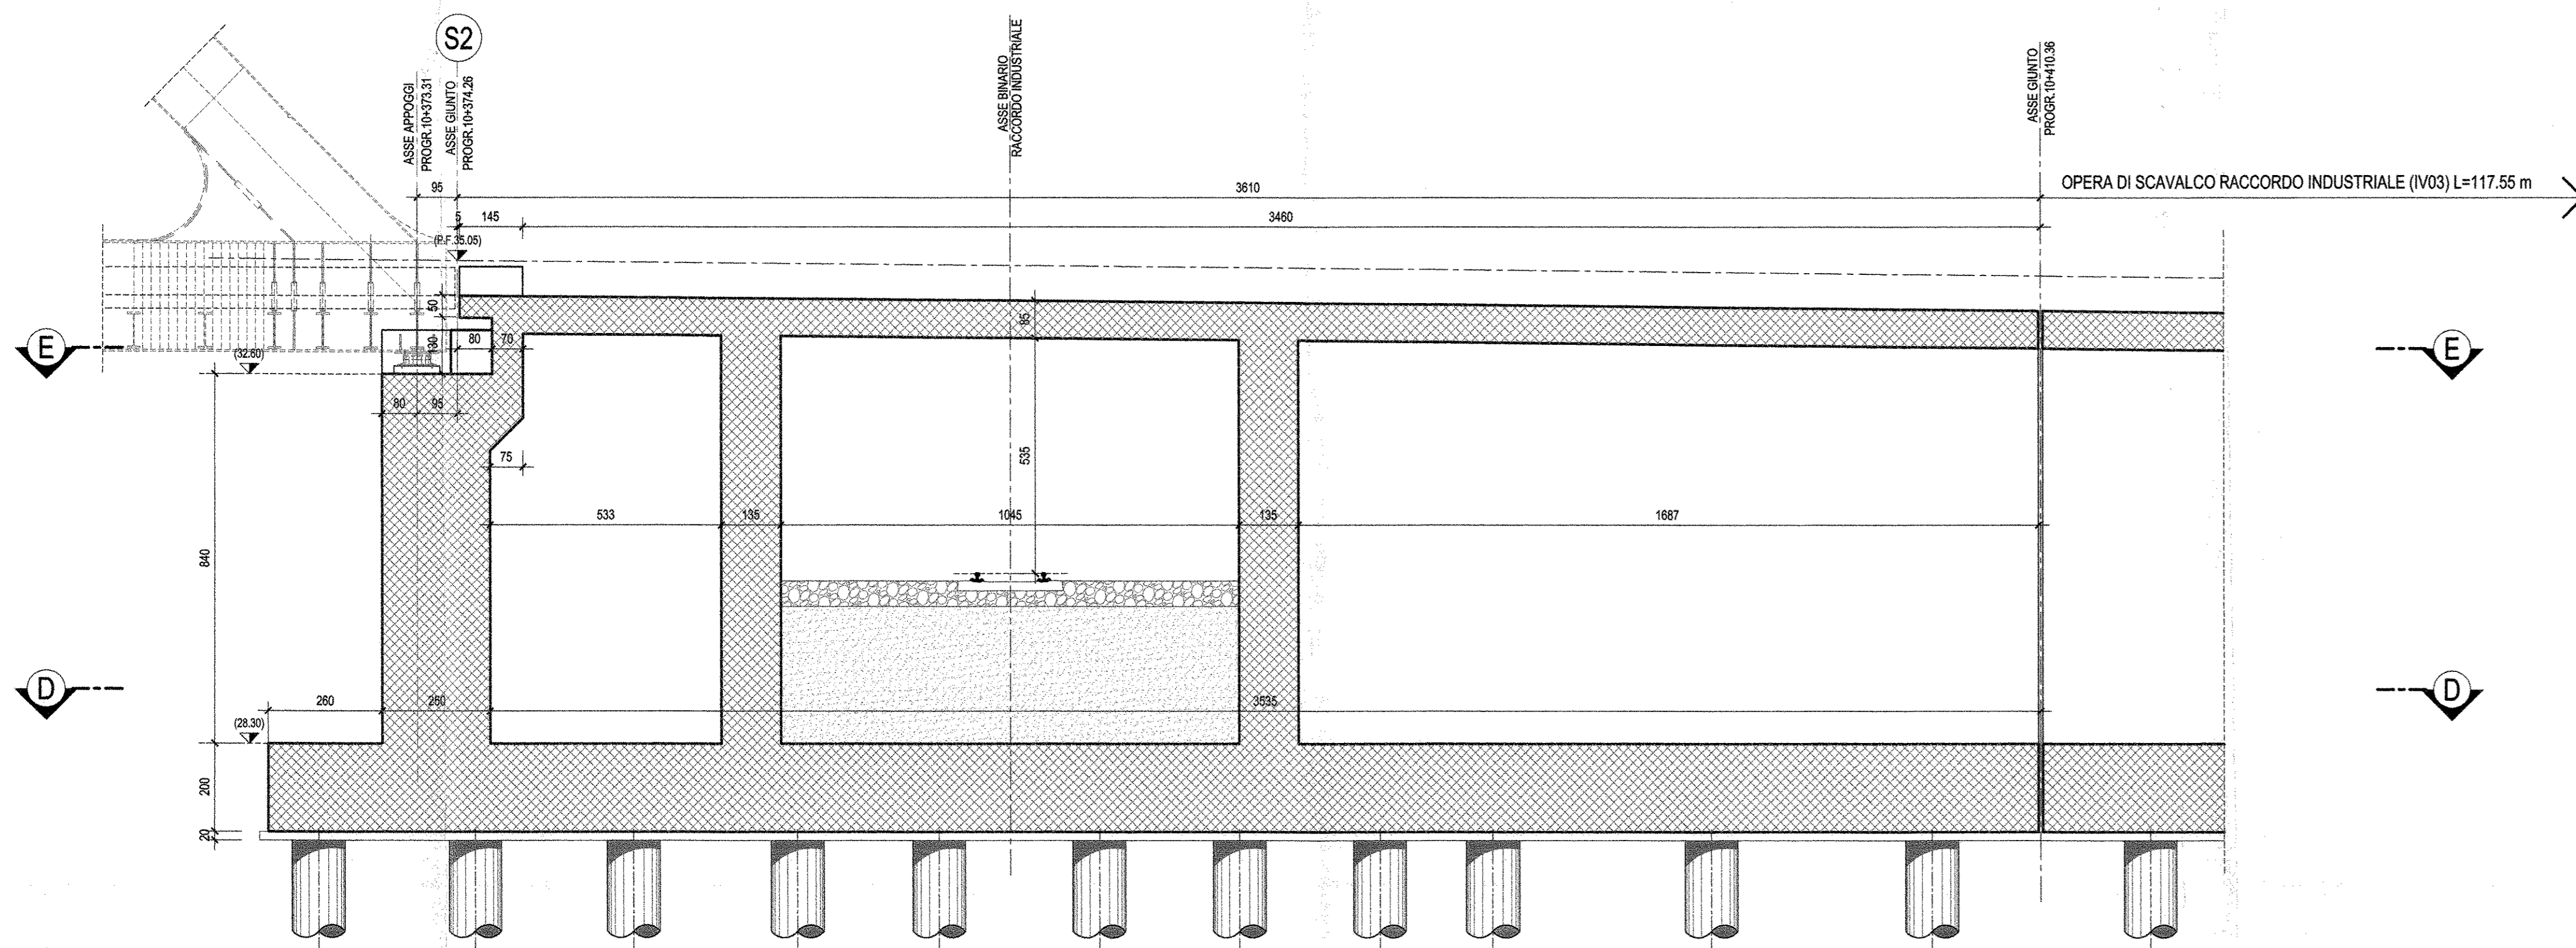

SEZIONE D-D-Scala 1:100

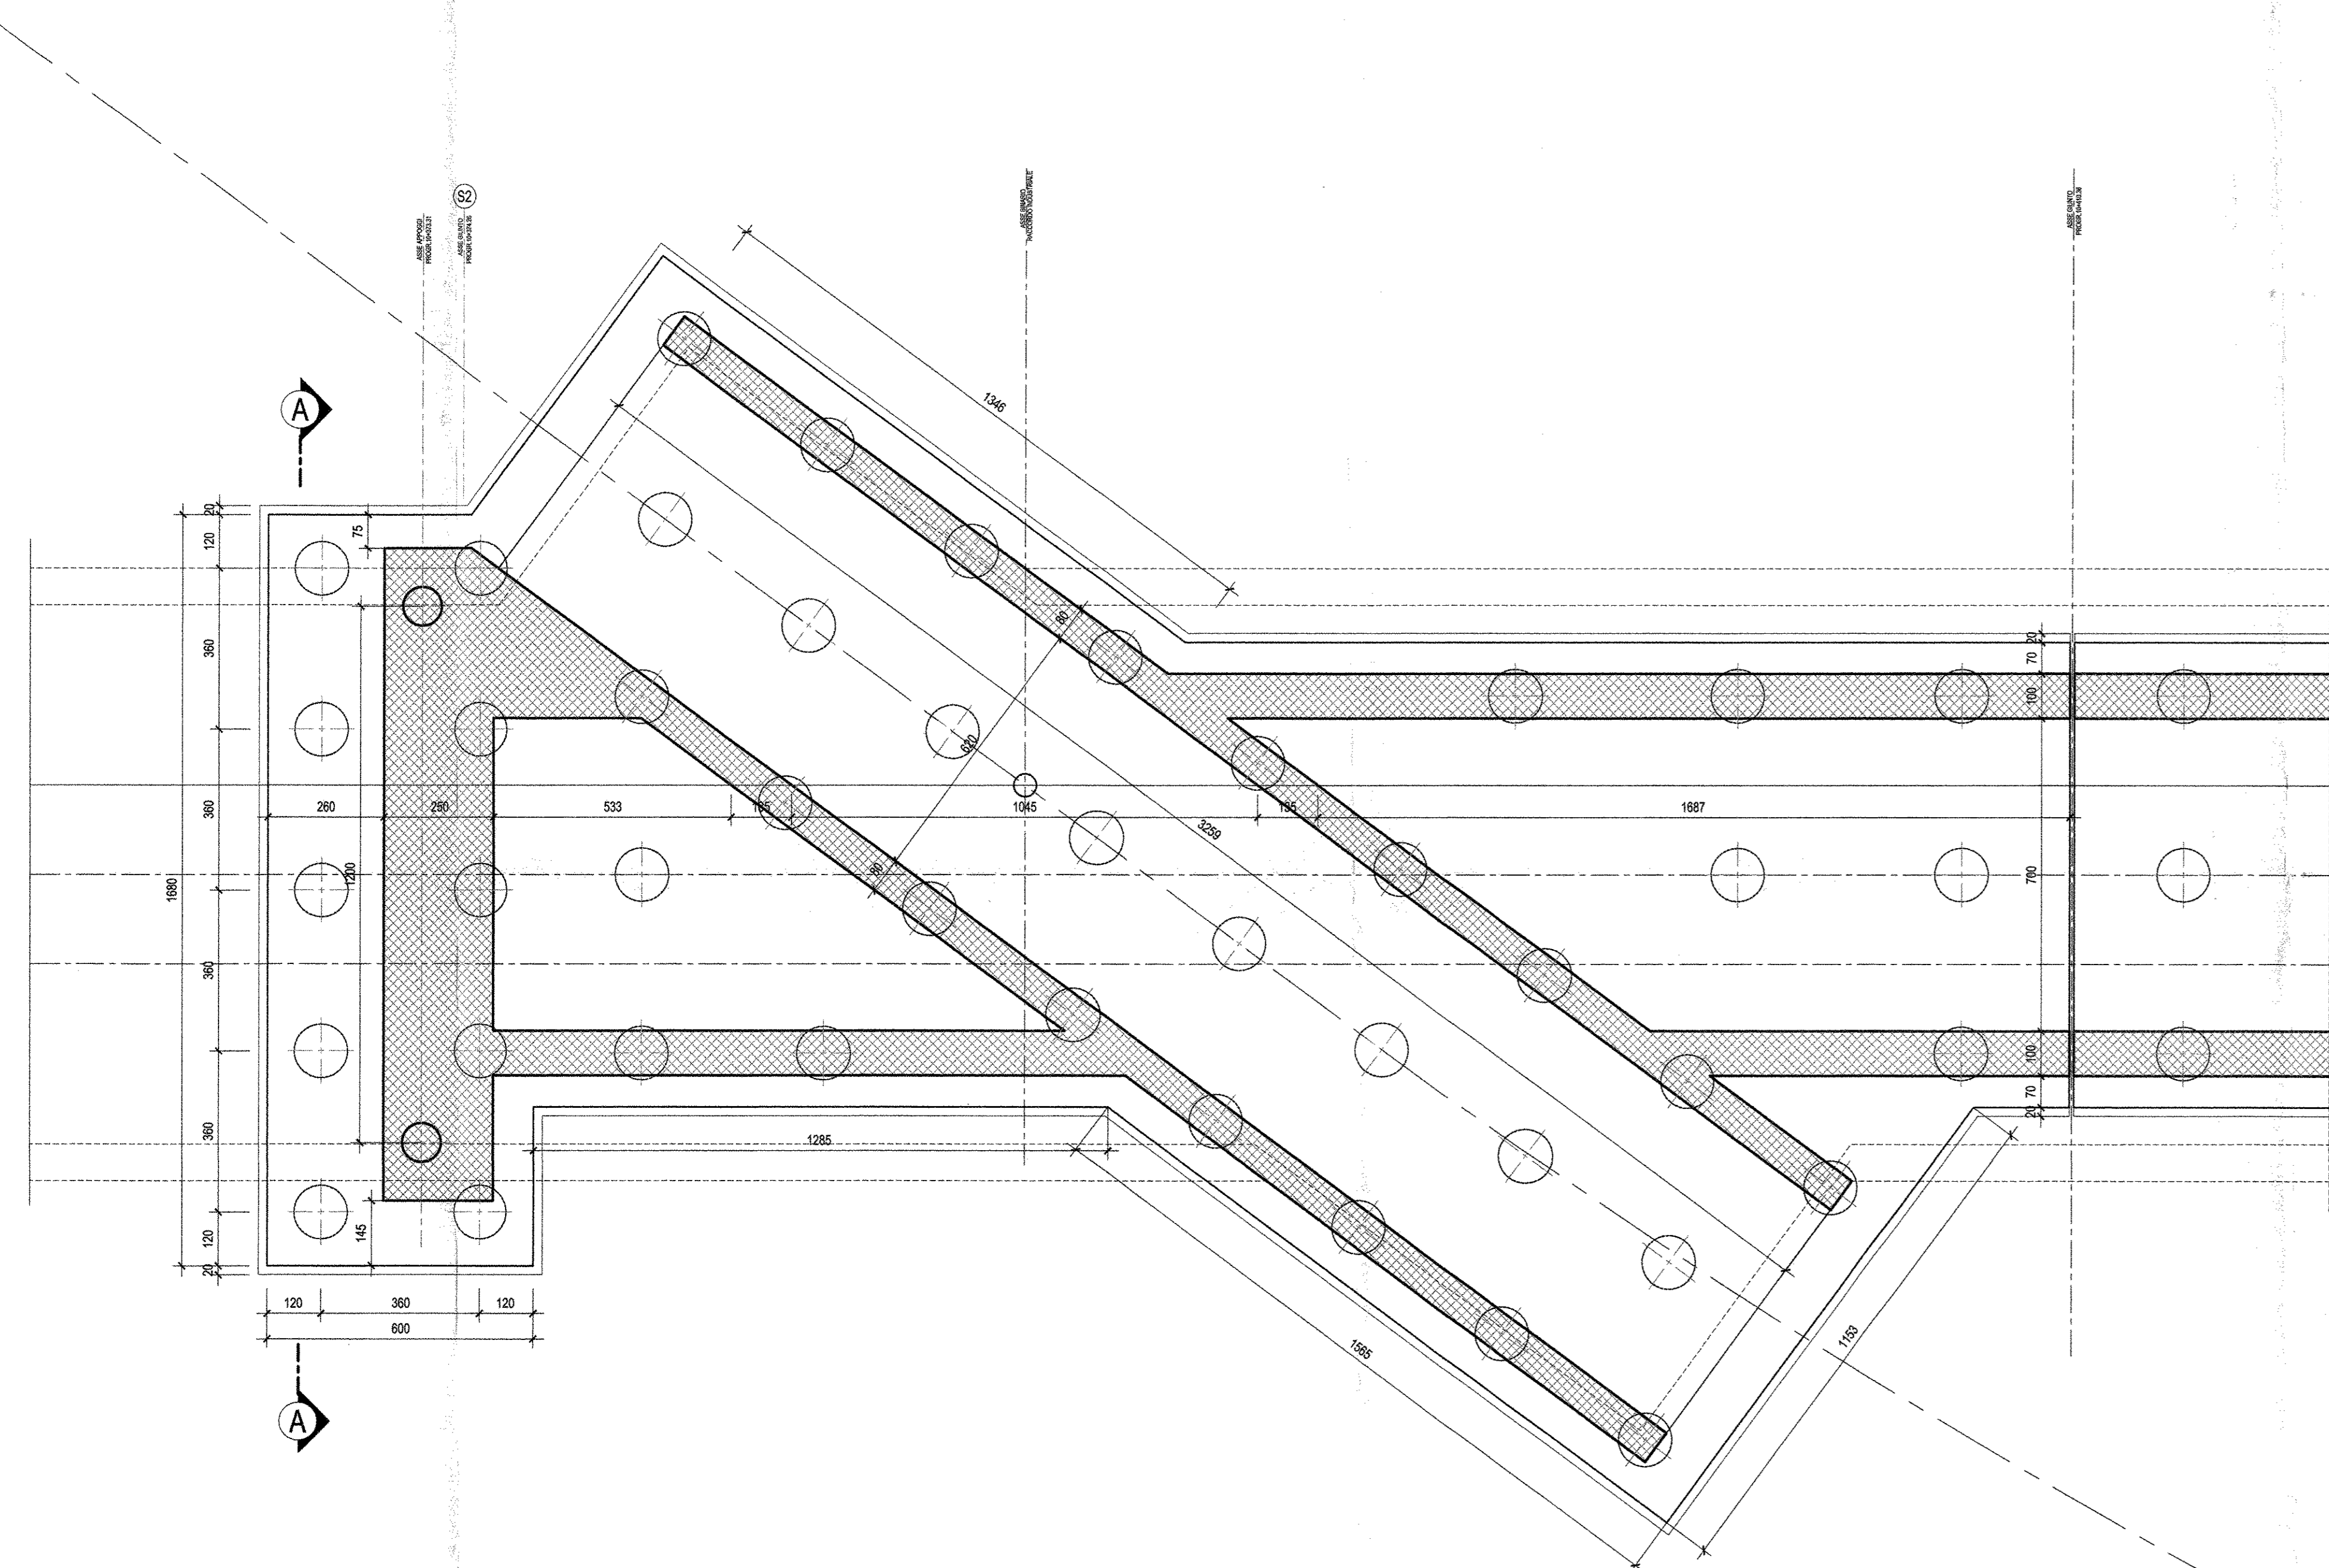

SEZIONE A-A-Scala 1:50

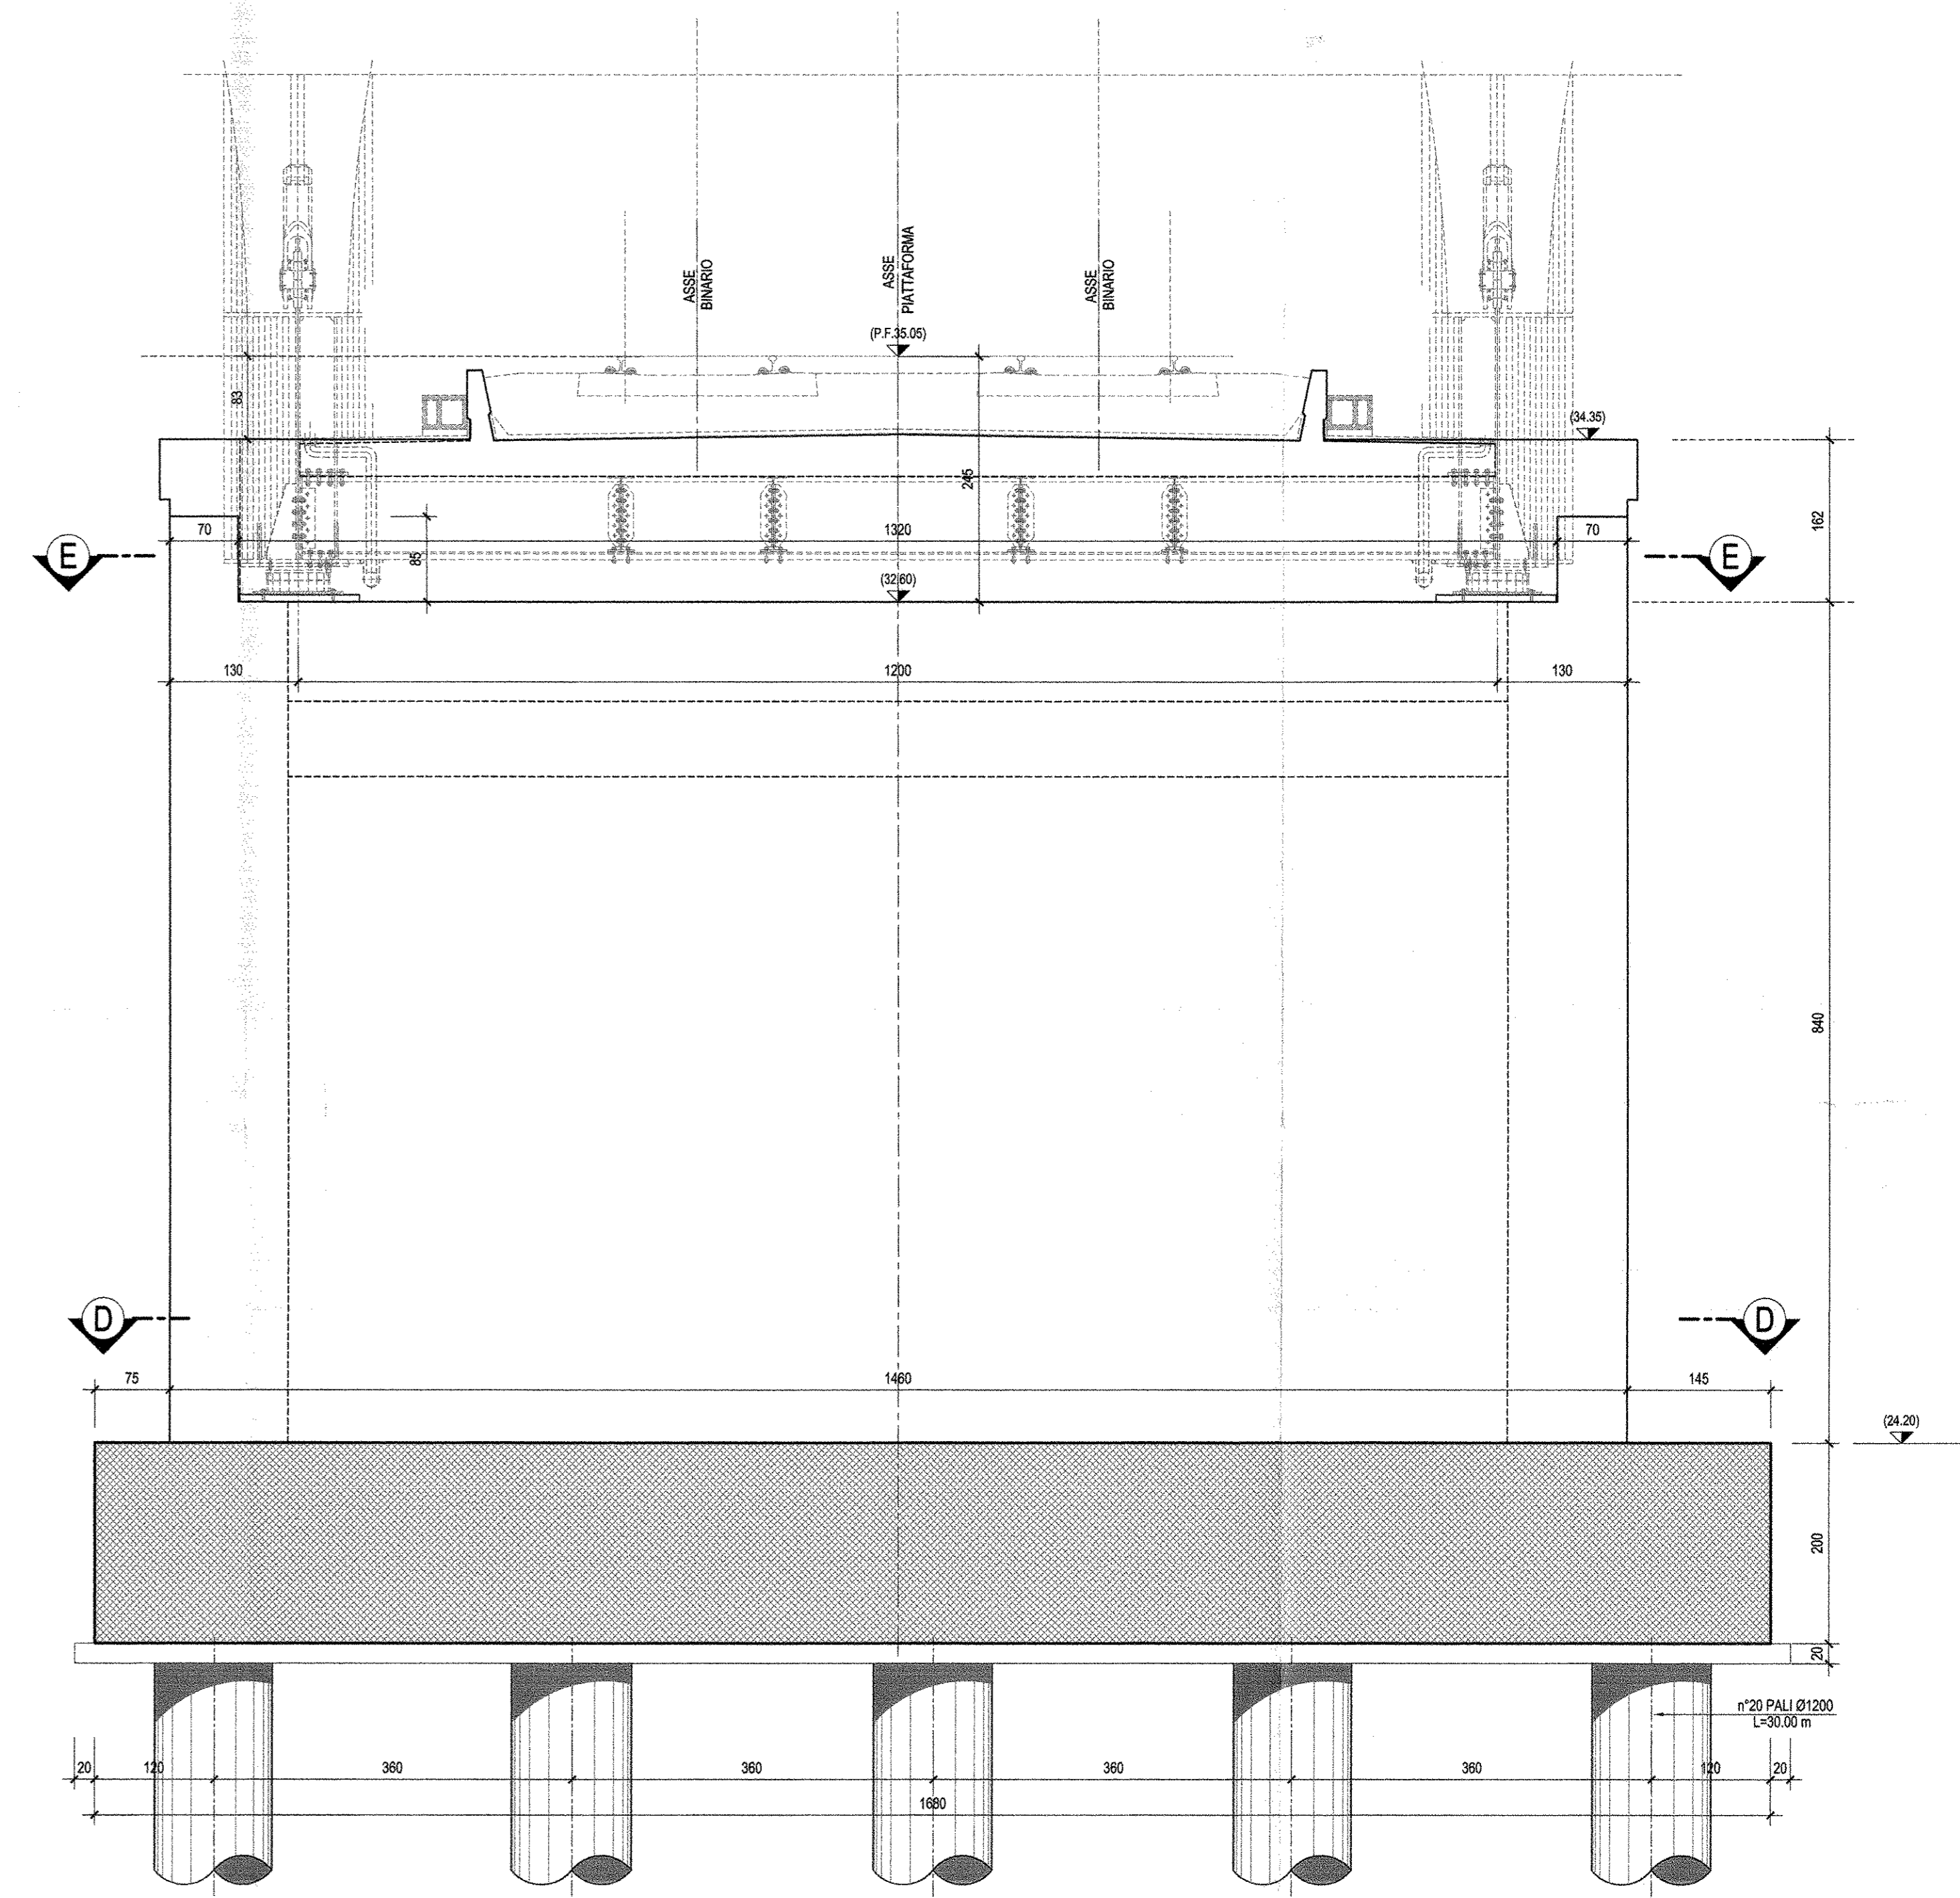

NOTA: PER LE CARATTERISTICHE DEI MATERIALI E PER LE INCIDENZE SI RIMANDA ALL'ELABORATO SPECIFICO

COMMITTENTE: **RFI**  
 RETE FERROVIARIA ITALIANA  
 GRUPPO FERROVIE DELLO STATO ITALIANE

PROGETTAZIONE: **ITALFERR**  
 GRUPPO FERROVIE DELLO STATO ITALIANE

**U.O. STRUTTURE**  
**PROGETTO DEFINITIVO**  
**ITINERARIO NAPOLI - BARI**  
**VARIANTE LINEA CANCELLO - NAPOLI**  
**V02 - VIADOTTO DAL Km.9+531.94 al Km. 10+374.26**  
 Ponte ad arco metallico  
 Carpenteria spalla S2

SCALA: **1:50**

COMMESSA LOTTO FASE ENTE TIPO DOC. OPERA/DISCIPLINA PROGR. REV.  
**I F 0 E 0 A 0 0 9 B Z V I 0 2 0 4 0 0 2 A**

Rev.	Descrizione	Redatto	Data	Verificato	Data	Approvato	Data	Autorizzato/Nota
A	Entrata in C.O.B.	M. PIRELLI	Luglio 2015	[Signature]	Luglio 2015	D. PIRELLI	Luglio 2015	[Signature]