



PIANTA IMPALCATO PIATTABANDE SUPERIORI-Scala 1:50

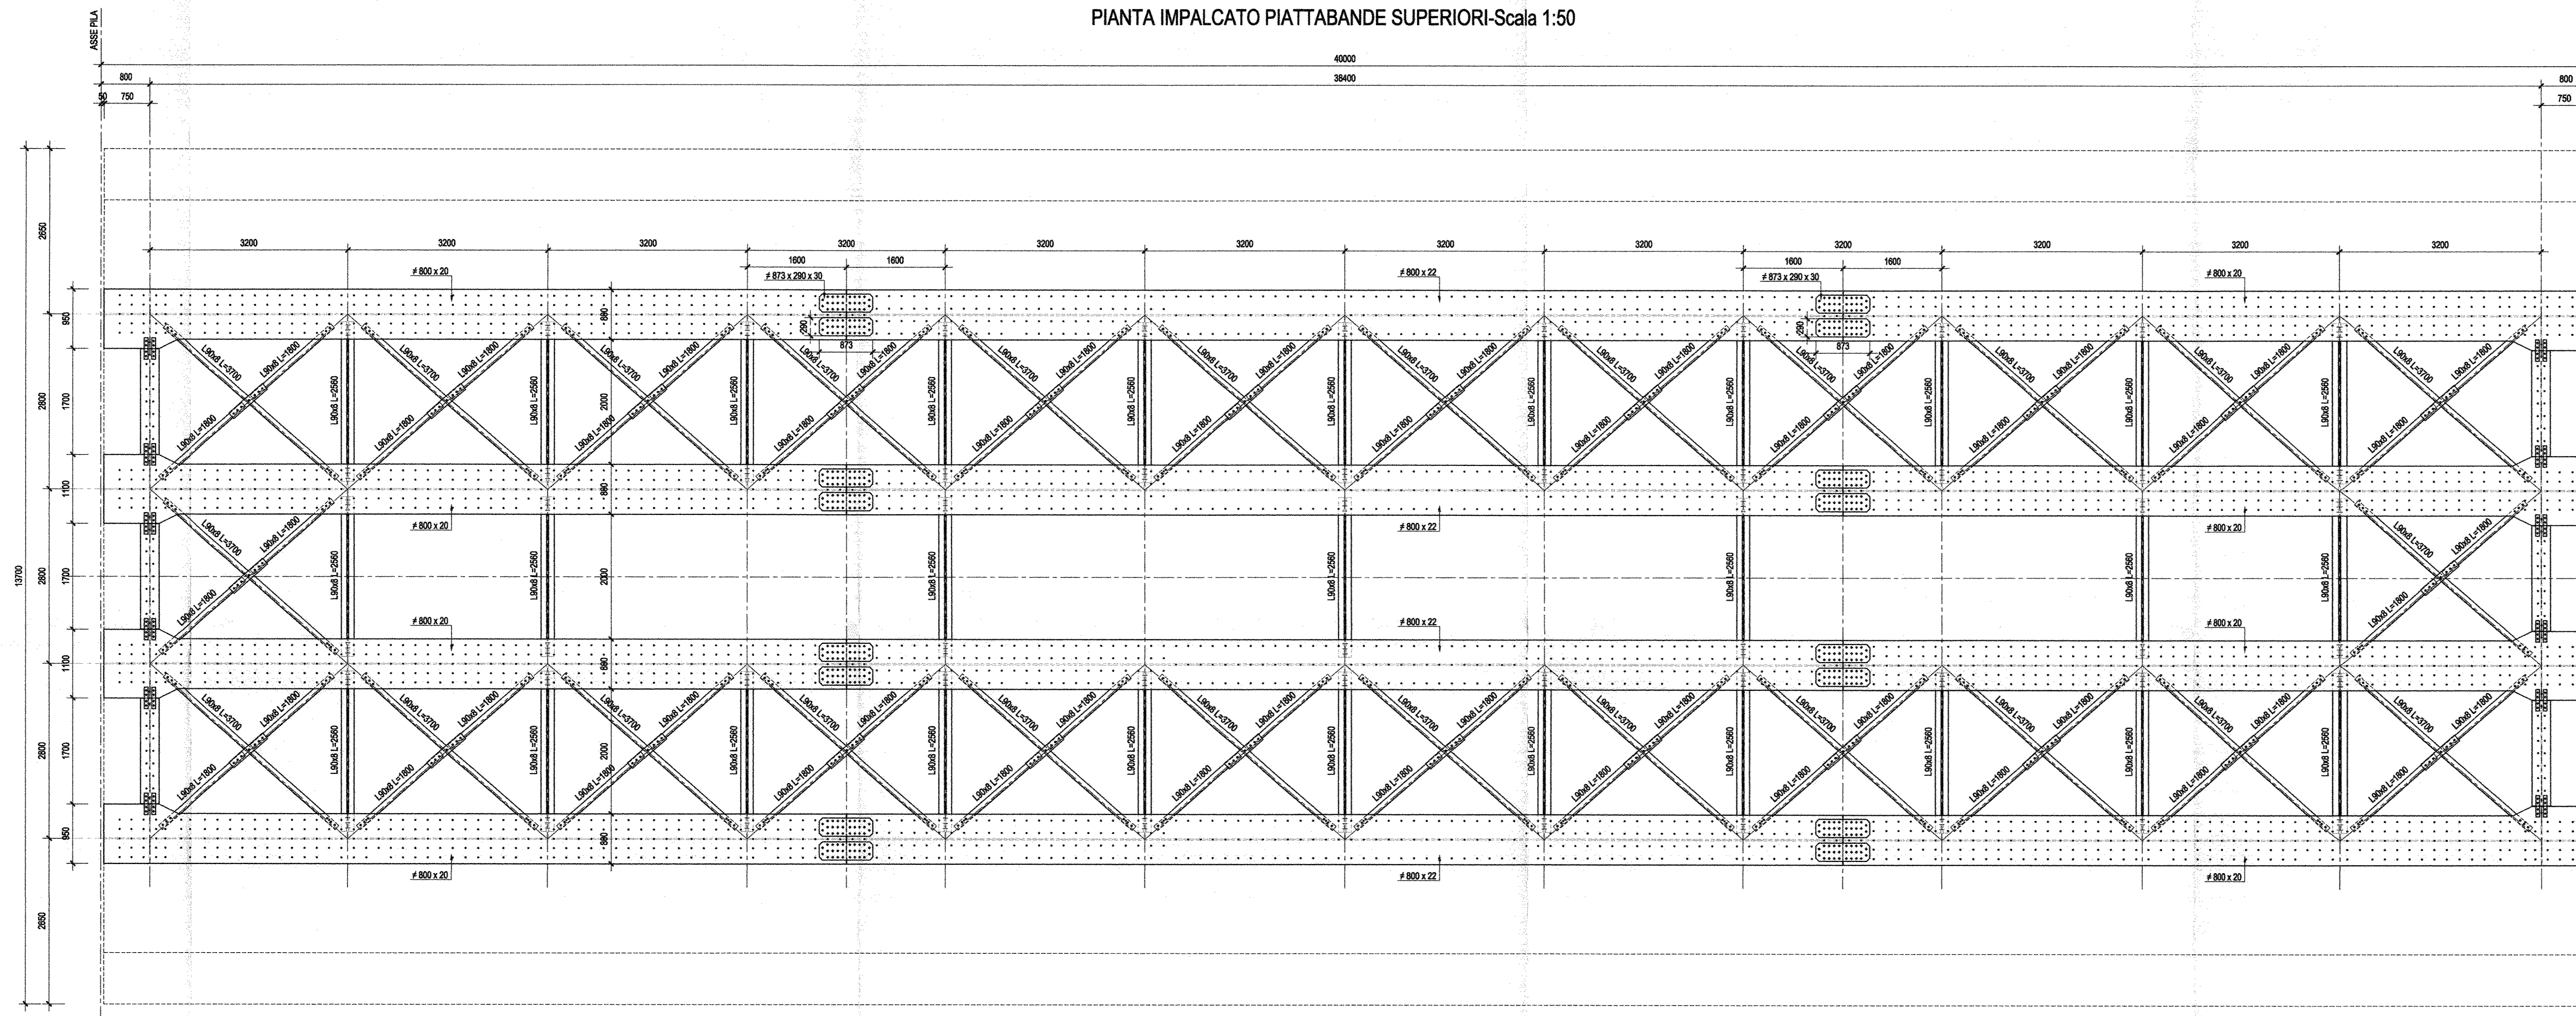

PIANTA IMPALCATO PIATTABANDE INFERIORI-Scala 1:50

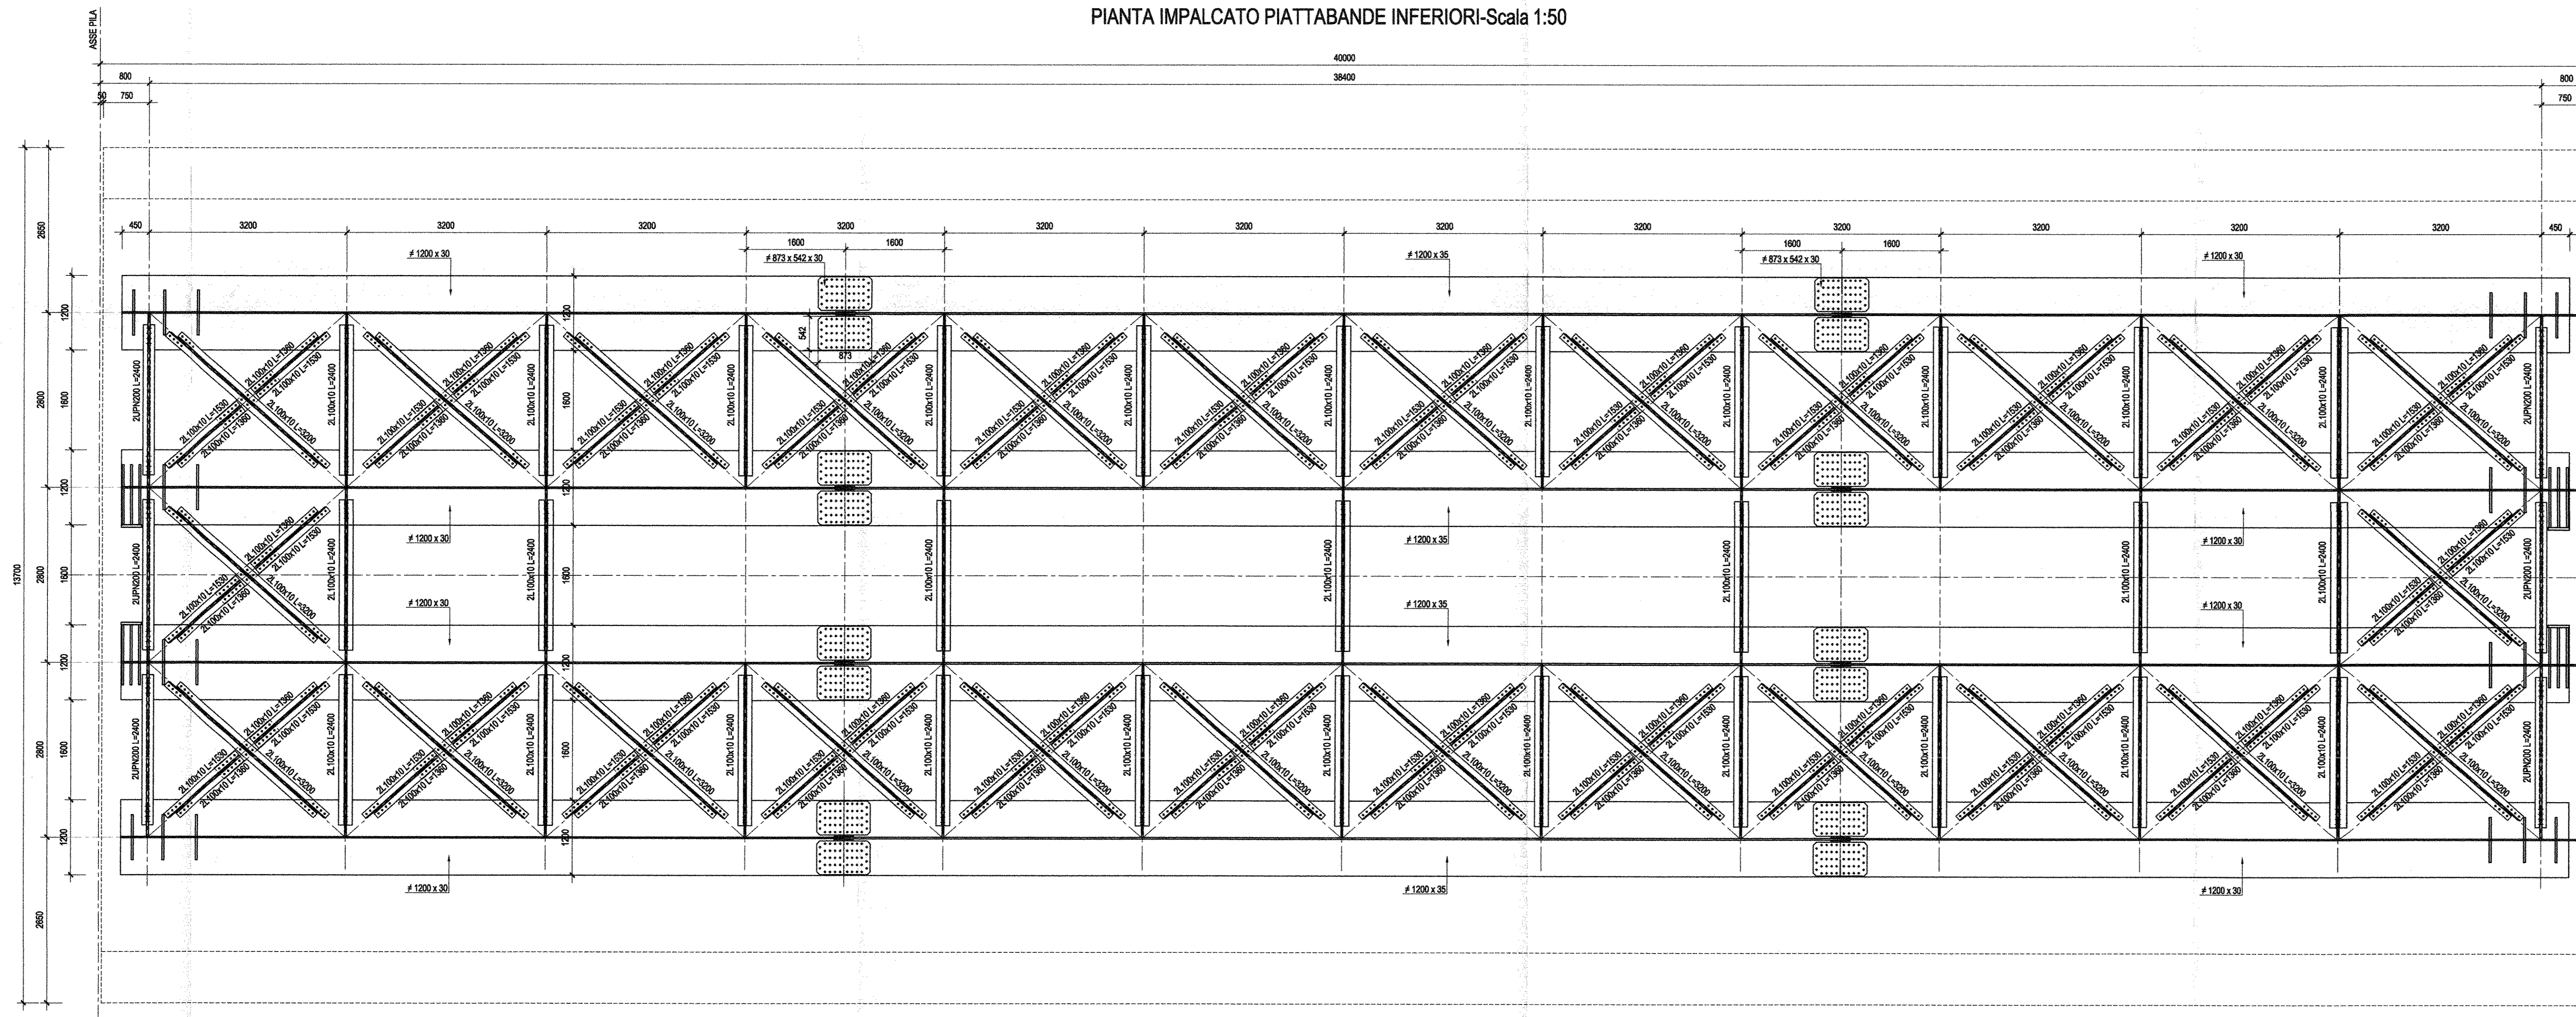

NOTA: PER LE CARATTERISTICHE DEI MATERIALI E PER LE INCIDENZE SI RIMANDA ALL'ELABORATO SPECIFICO

COMMITTENTE:


PROGETTAZIONE:


U.O. STRUTTURE
 PROGETTO DEFINITIVO
 ITINERARIO NAPOLI - BARI
 VARIANTE LINEA CANCELLO - NAPOLI
 VI02 - VIADOTTO DAL Km.9+531.94 al Km. 10+374.26
 Ponte con impalcati acciaio cls da 40 m
 Carpenteria impalcato tav 1 di 3

SCALA:
 1: 50

COMMESSA LOTTO FASE ENTE TIPO DOC. OPERA/DISCIPLINA PROGR. REV.
 I F O E 0 0 D 0 9 B Z V I 0 2 0 7 0 0 4 A

Rev.	Descrizione	Redatto	Data	Verificato	Data	Approvato	Data	Adattizzato Data
A	Completato per C.D.S.	M. Pirelli	Luglio 2010	F. Biondi	Luglio 2010	[Signature]	Luglio 2010	A. Vercellotti Luglio 2010