



1/2 PIANTA PIATTABANDE SUPERIORI TRAVE-Scala 1:50

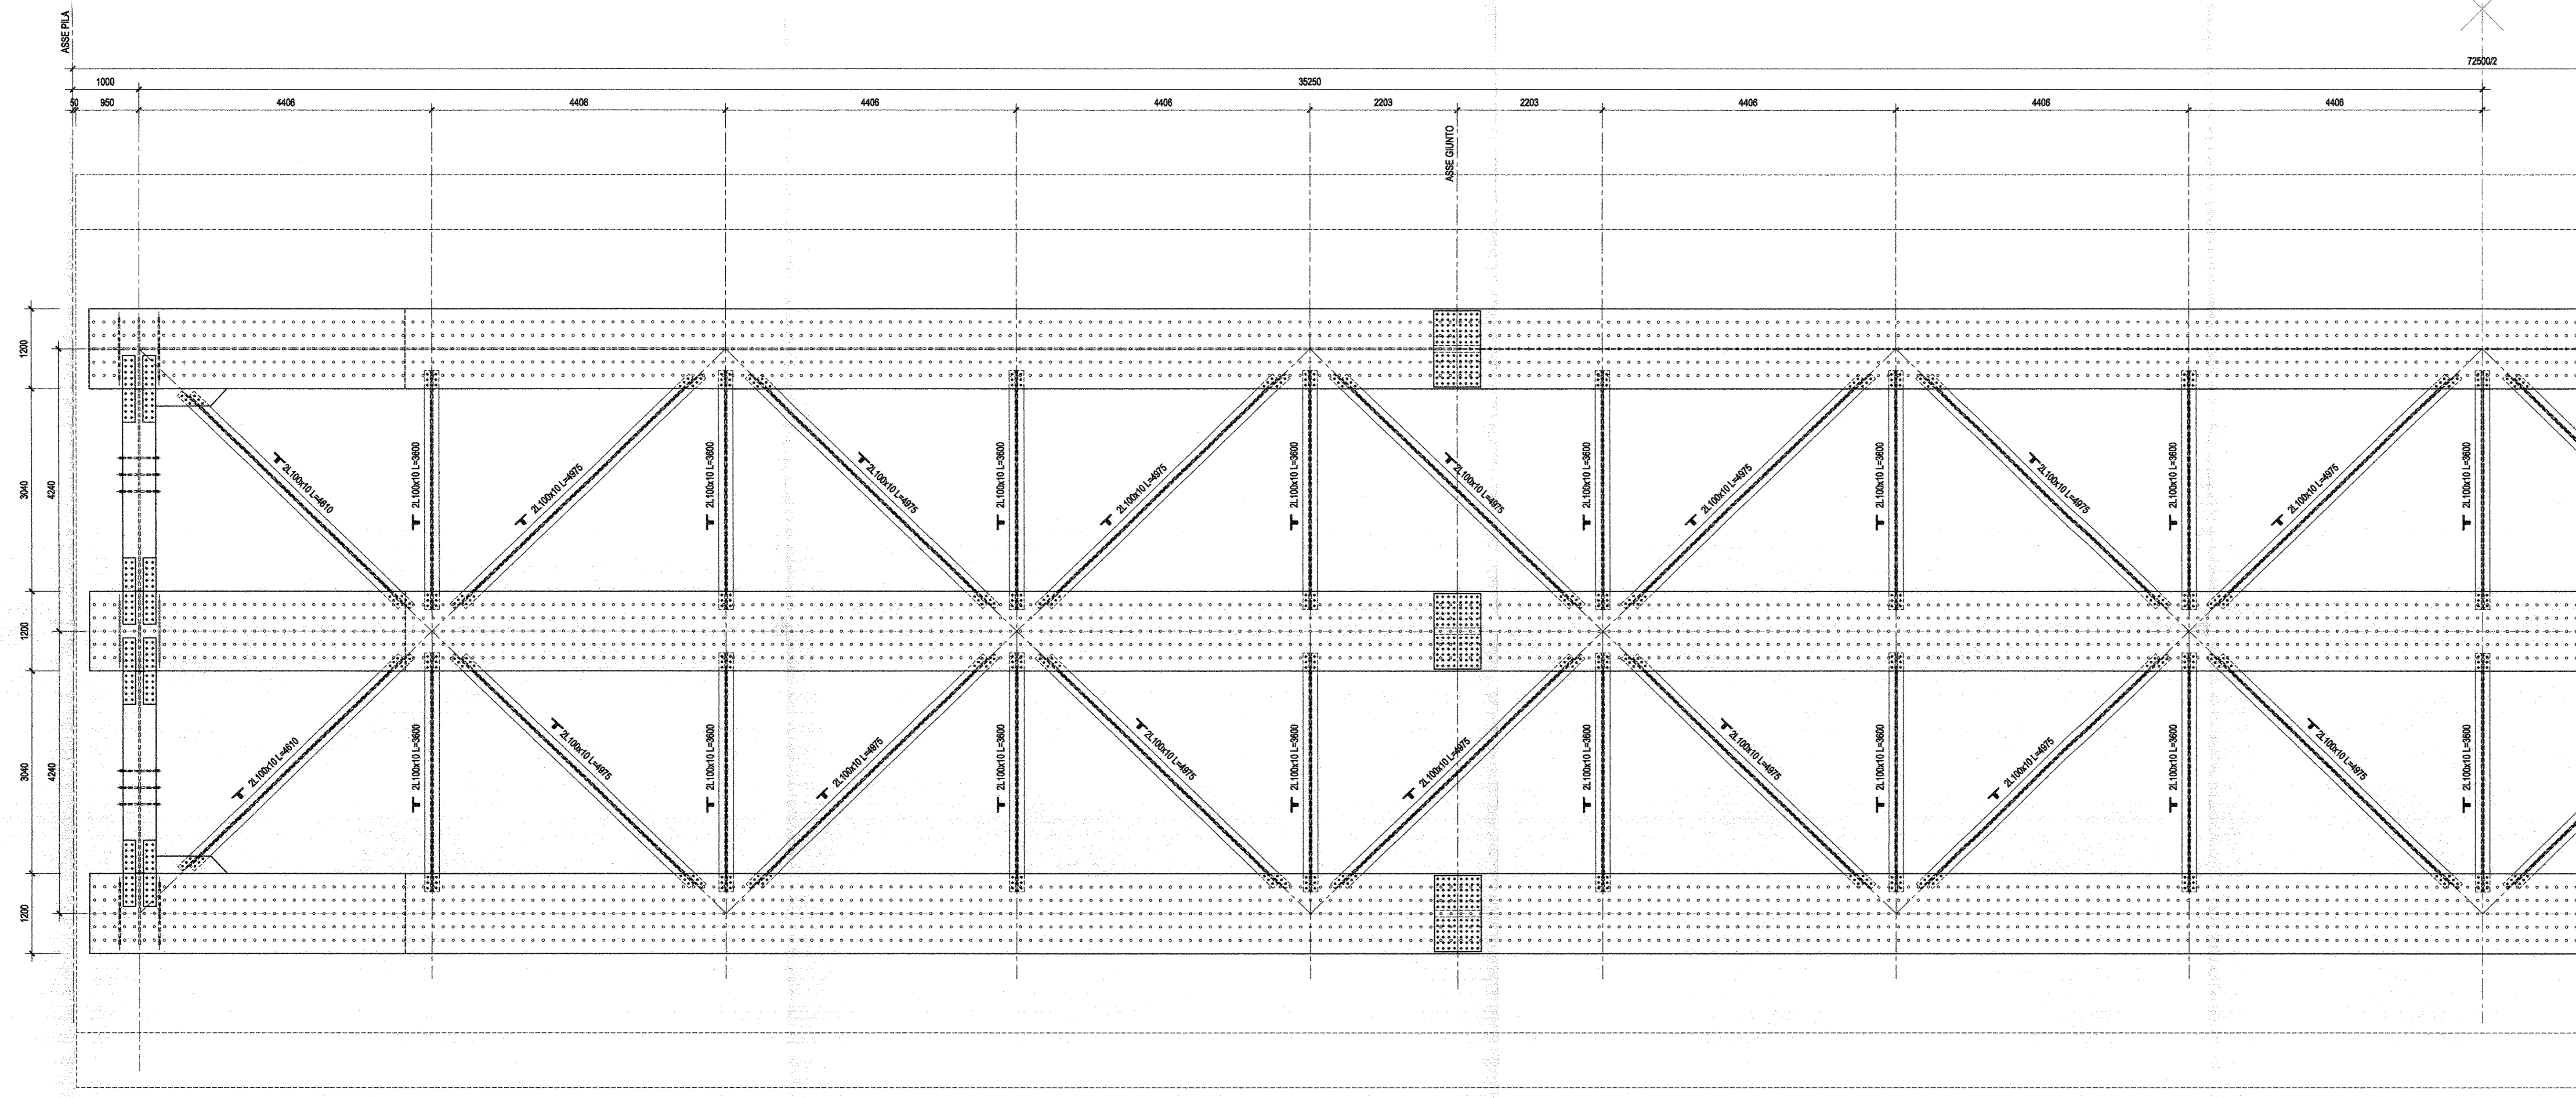

1/2 PIANTA PIATTABANDE INFERIORI TRAVE-Scala 1:50

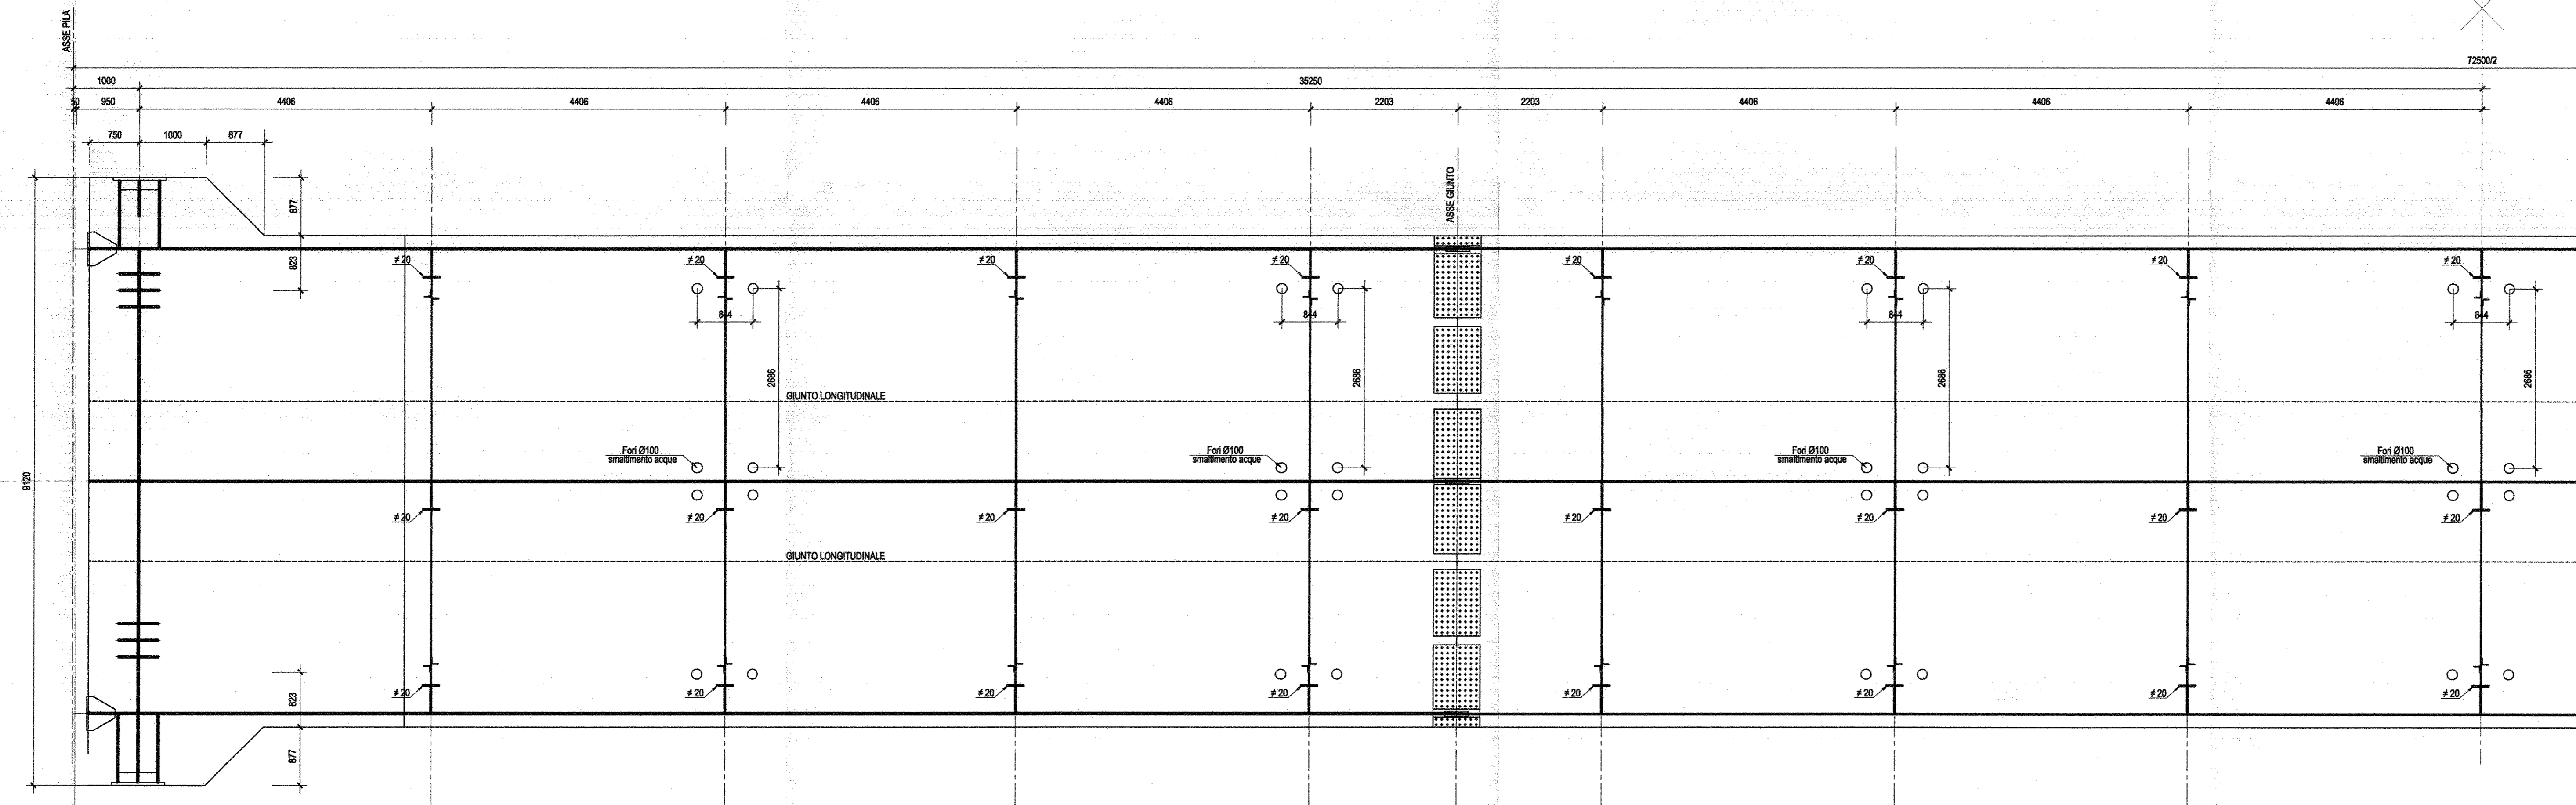

NOTA: PER LE CARATTERISTICHE DEI MATERIALI E PER LE INCIDENZE SI RIMANDA ALL'ELABORATO SPECIFICO

COMMITTENTE:  RFI
 PROGETTAZIONE:  ITALFERR

U.O. STRUTTURE

PROGETTO DEFINITIVO

ITINERARIO NAPOLI - BARI
 VARIANTE LINEA CANCELLO - NAPOLI
 VI02 - VIADOTTO DAL Km.9+531.94 al Km. 10+374.26

Ponte con impalcati acciaio cls da 72.50 m
 Carpenteria impalcato tav 2 di 3

SCALA: 1:50

COMMESSA LOTTO FASE ENTE TIPO DOC. OPERADISCIPLINA PROGR. REV.
 1 F 0 E 0 0 D 0 9 B Z V I 0 2 0 7 0 1 3 A

Rev.	Descrizione	Redatto	Data	Verificato	Data	Approvato	Data	Autorizzato Data
A	Elaborato per C.D.S.	M. Piretti	14/05/2015	F. Scudato	14/05/2015	D. Arma	14/05/2015	A. Viscusi 14/05/2015

File: IFOE00098ZV0207013A.DWG n. Elab. 279