




SEZIONE LONGITUDINALE-Scala 1:200
(LE PROGRESSIVE SONO RIFERITE ALL'ASSE DI TRACCIAMENTO,LO SVILUPPO E' RIFERITO ALL'ASSE IMPALCATO)

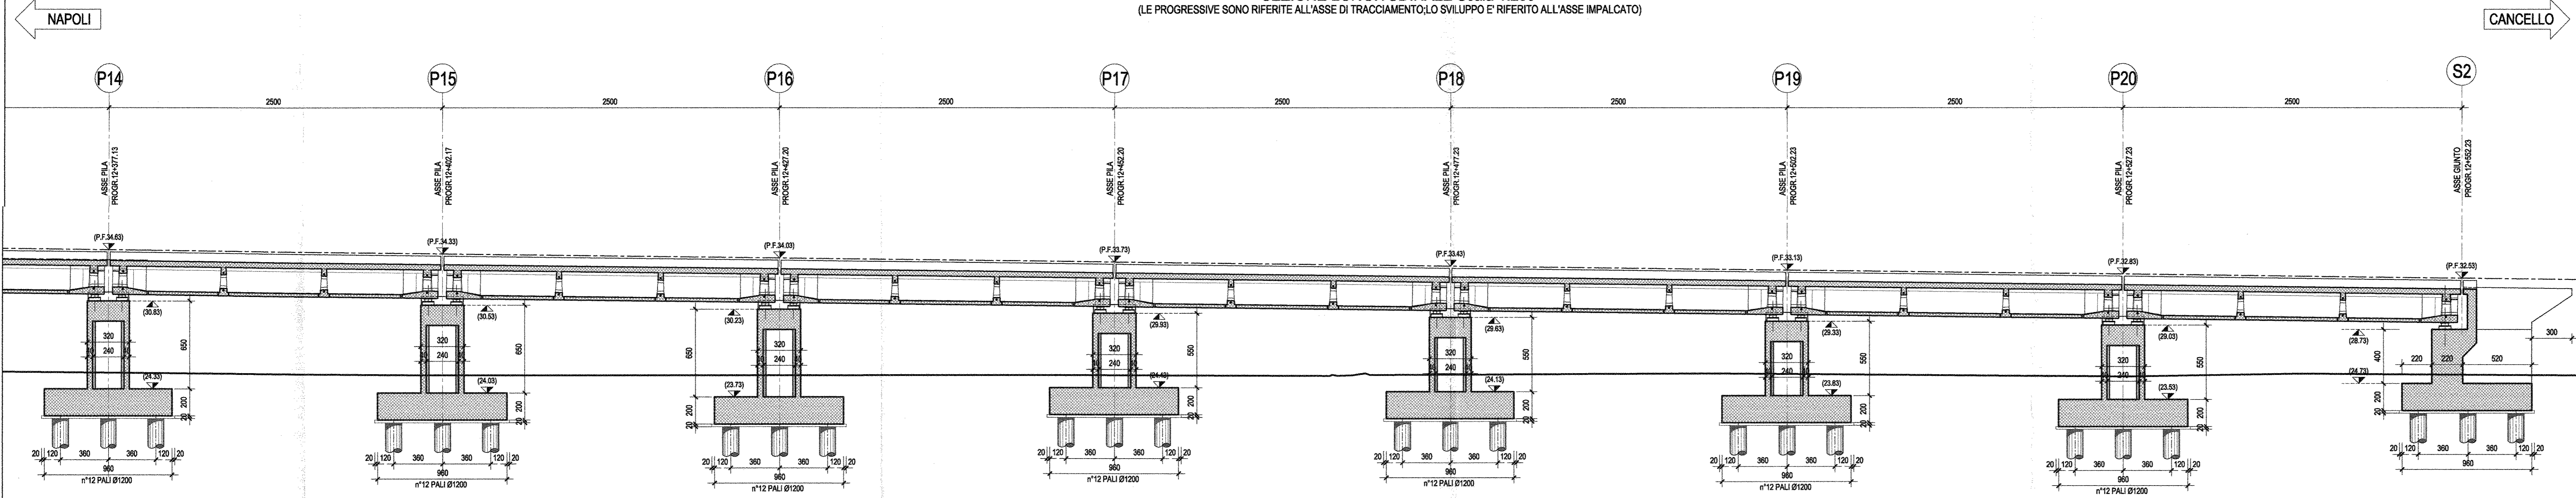

PIANTA FONDAZIONI-Scala 1:200
(LE PROGRESSIVE SONO RIFERITE ALL'ASSE DI TRACCIAMENTO,LO SVILUPPO E' RIFERITO ALL'ASSE IMPALCATO)

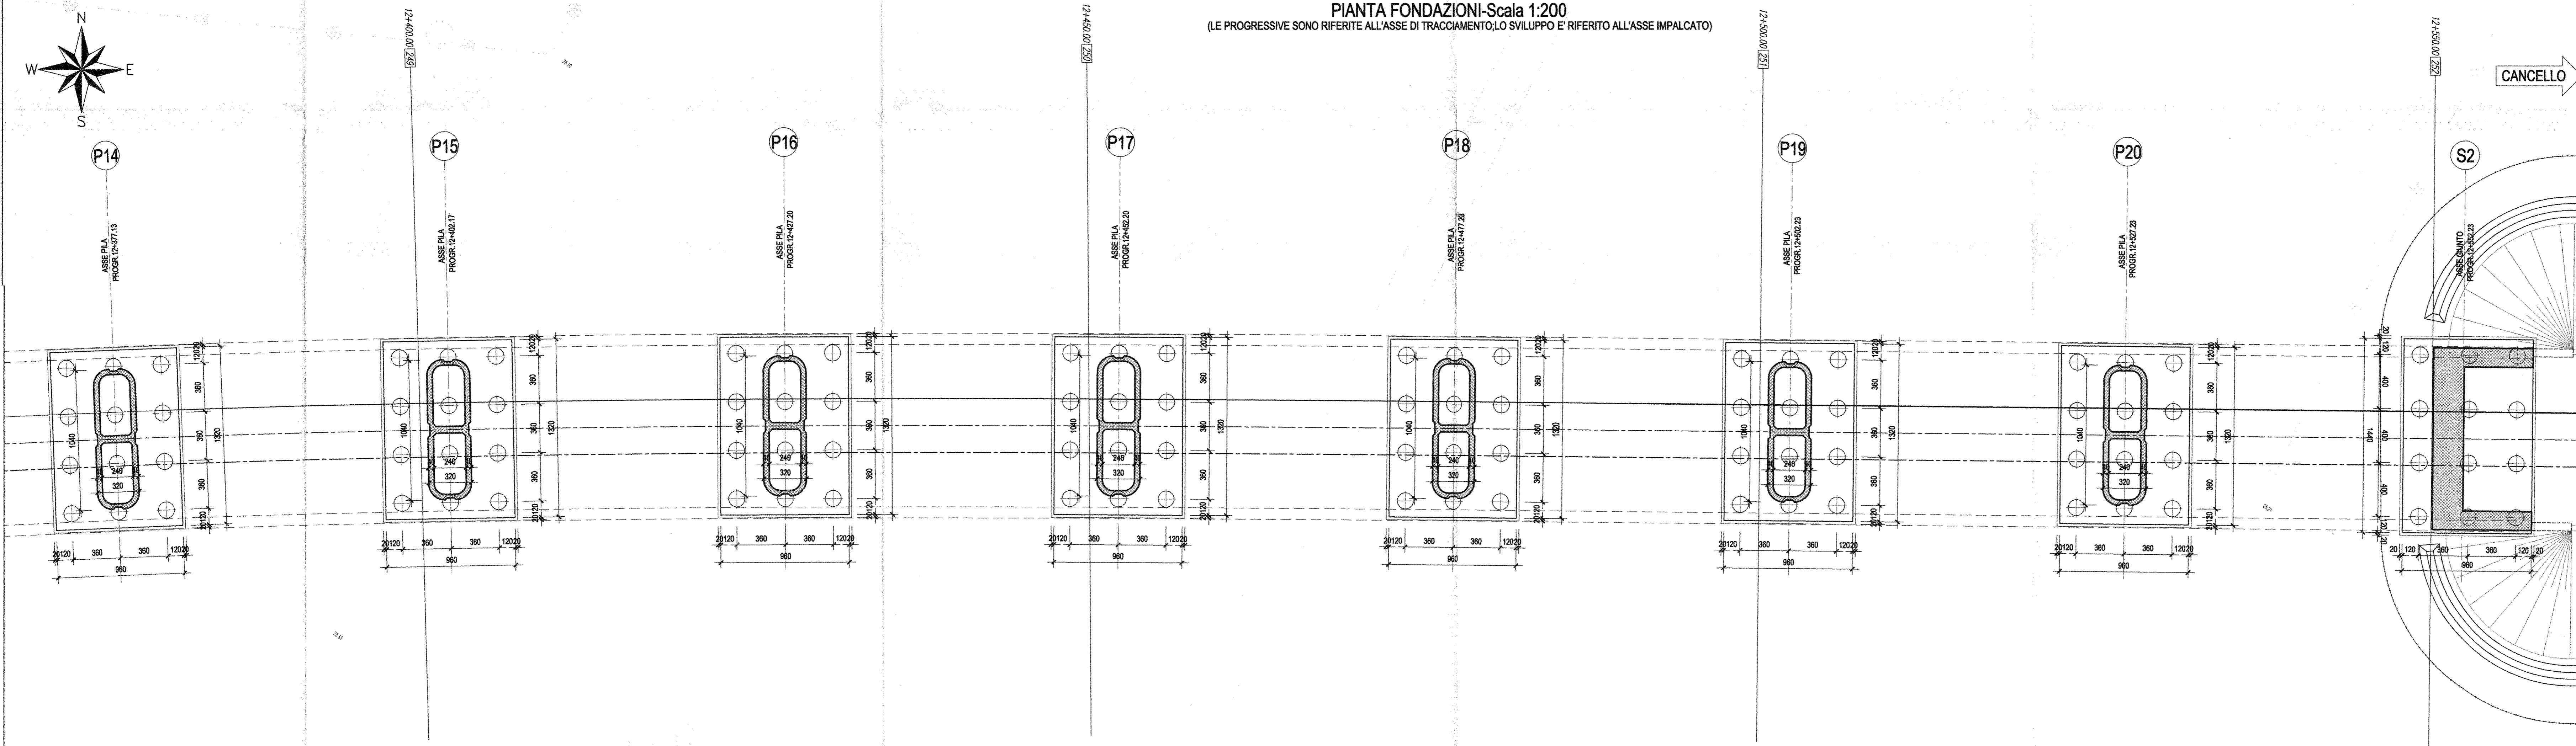

SEZIONE TIPO IN ASSE APPOGGIO-Scala 1:50
(CAMPATA IN C.A.P.)

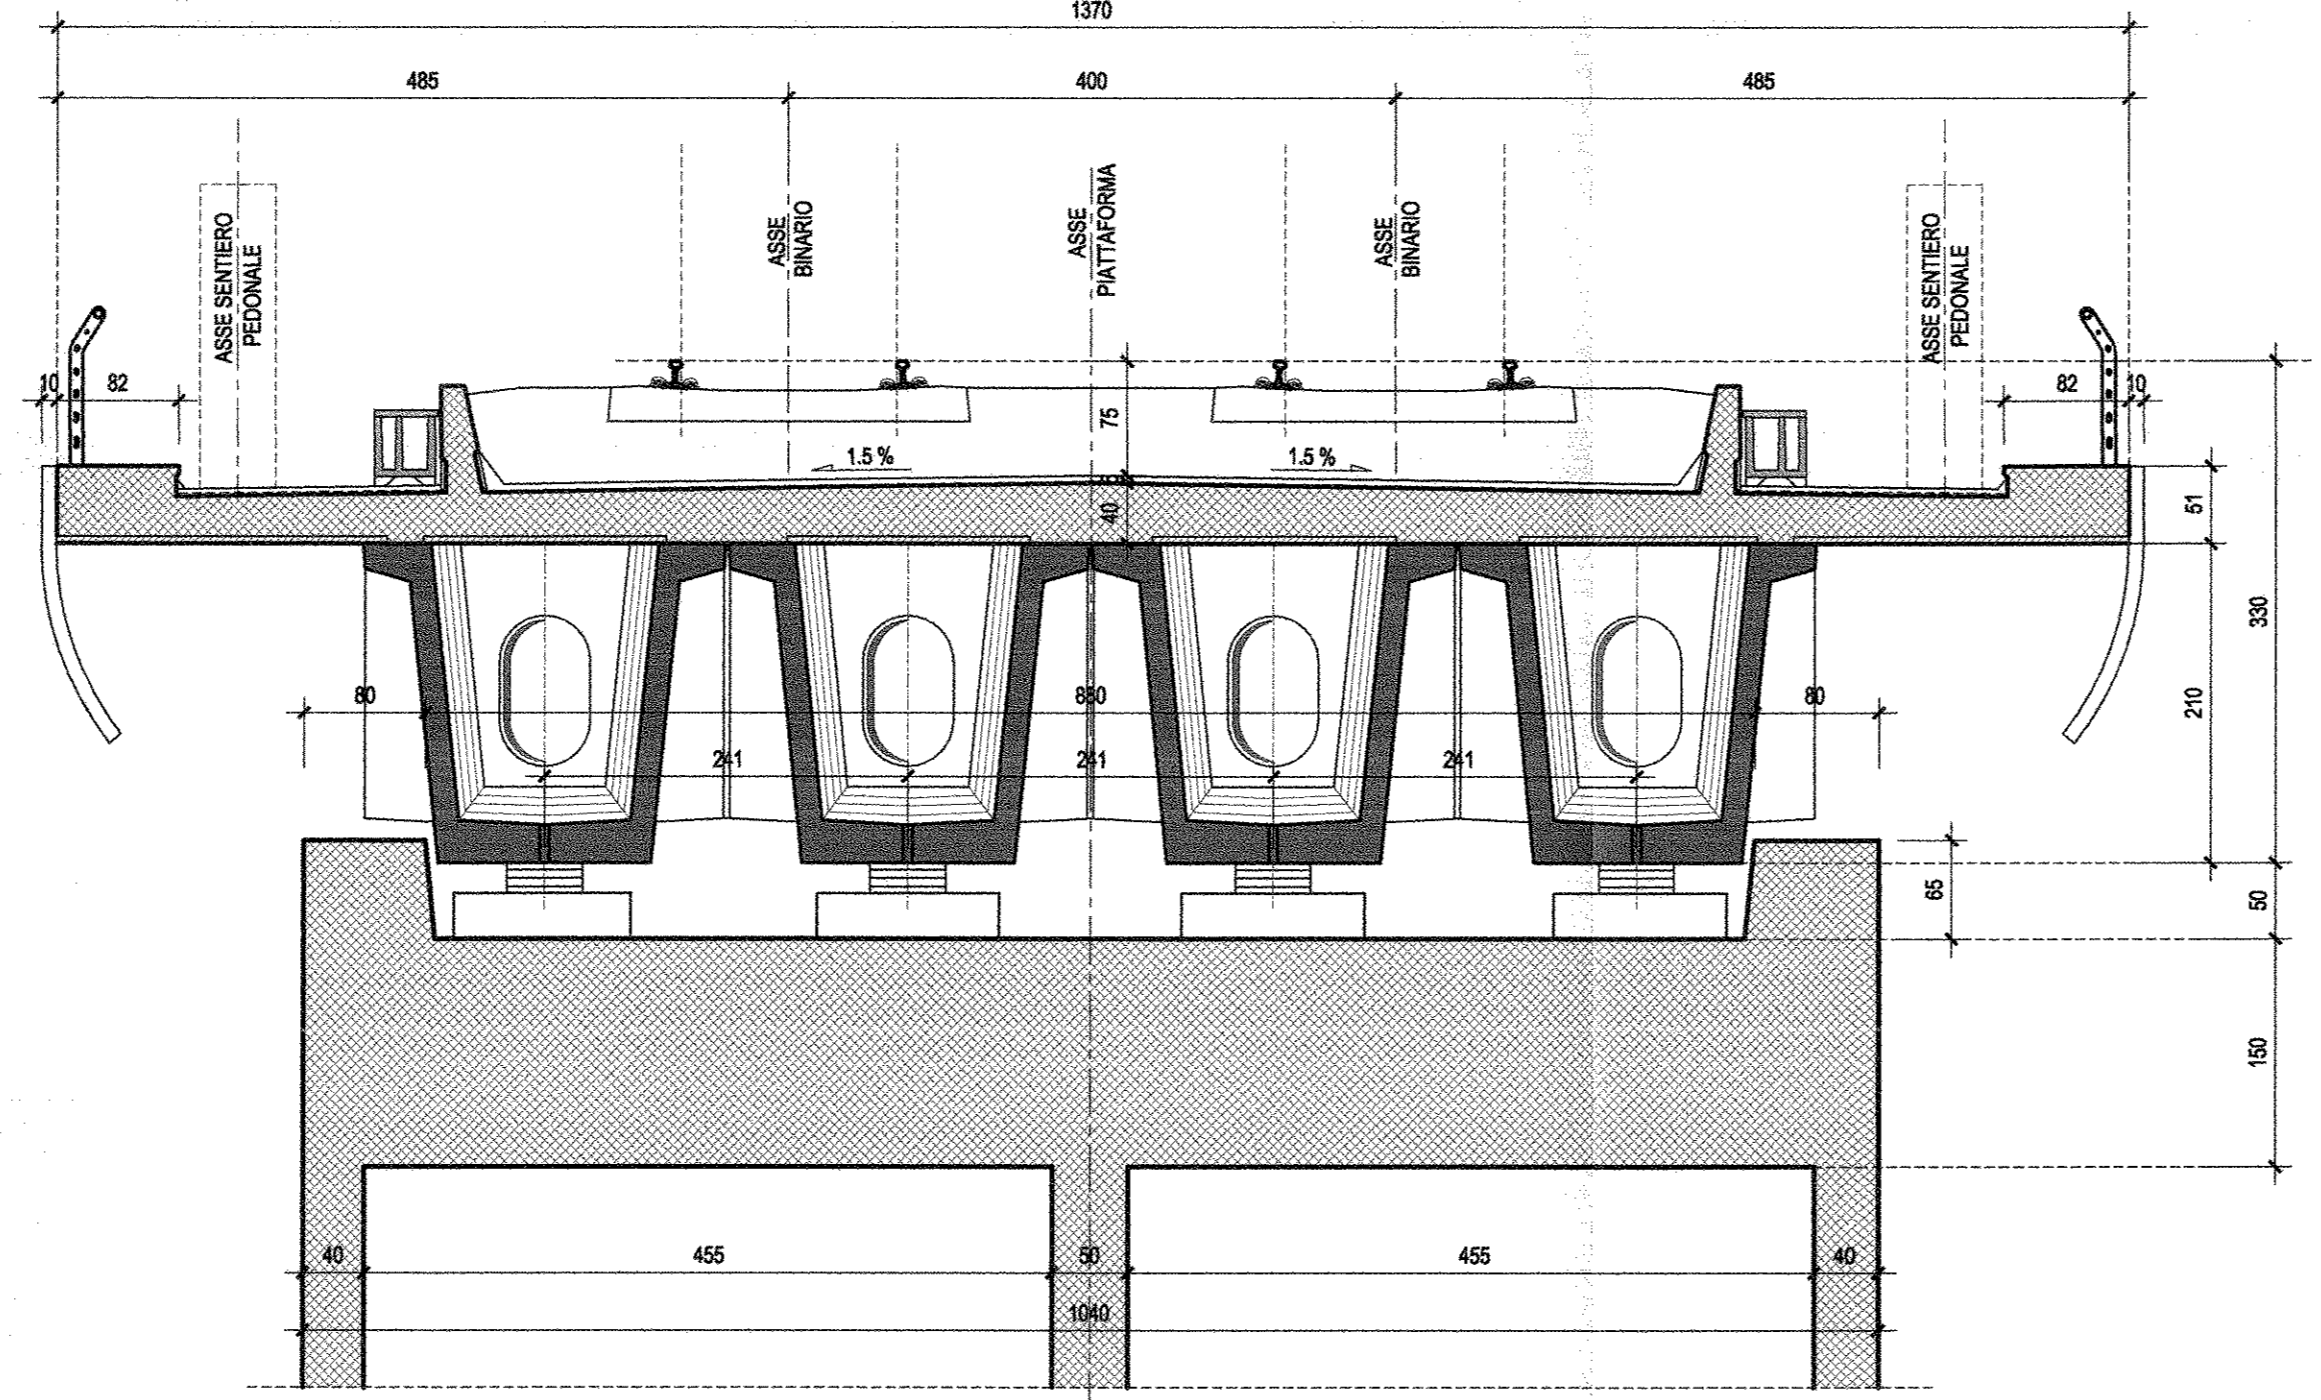

COMMITTENTE:
RFI
RELE FERROVIARIA ITALIANA
GRUPPO FERROVIE DELLO STATO ITALIANO

PROGETTAZIONE:
ITALFERR
GRUPPO FERROVIE DELLO STATO ITALIANO

U.O. STRUTTURE
PROGETTO DEFINITIVO
ITINERARIO NAPOLI - BARI
VARIANTE LINEA CANCELLO - NAPOLI
VI03 - VIADOTTO DAL Km. 11+971.51al Km. 12+552.23
Strutture
Pianta fondazioni, sezione longitudinale e sezioni trasversali (tav. 4 di 4)

SCALA:
1: 200

COMMESSA LOTTO FASE ENTE TIPO DOC. OPERA/DISCIPLINA PROGR. REV.
IF0E 00 D 09 A9 V10300 004 A

Rev.	Descrizione	Redatto	Data	Verificato	Data	Approvato	Data	Autorizzato	Data
A	Emissione per C.D.B.	M. Pirelli	10/09/2010	F. Scattolon	10/09/2010	S. Pirelli	10/09/2010	A. Vignone	10/09/2010