



PIANTA IMPALCATO-Scala 1:200

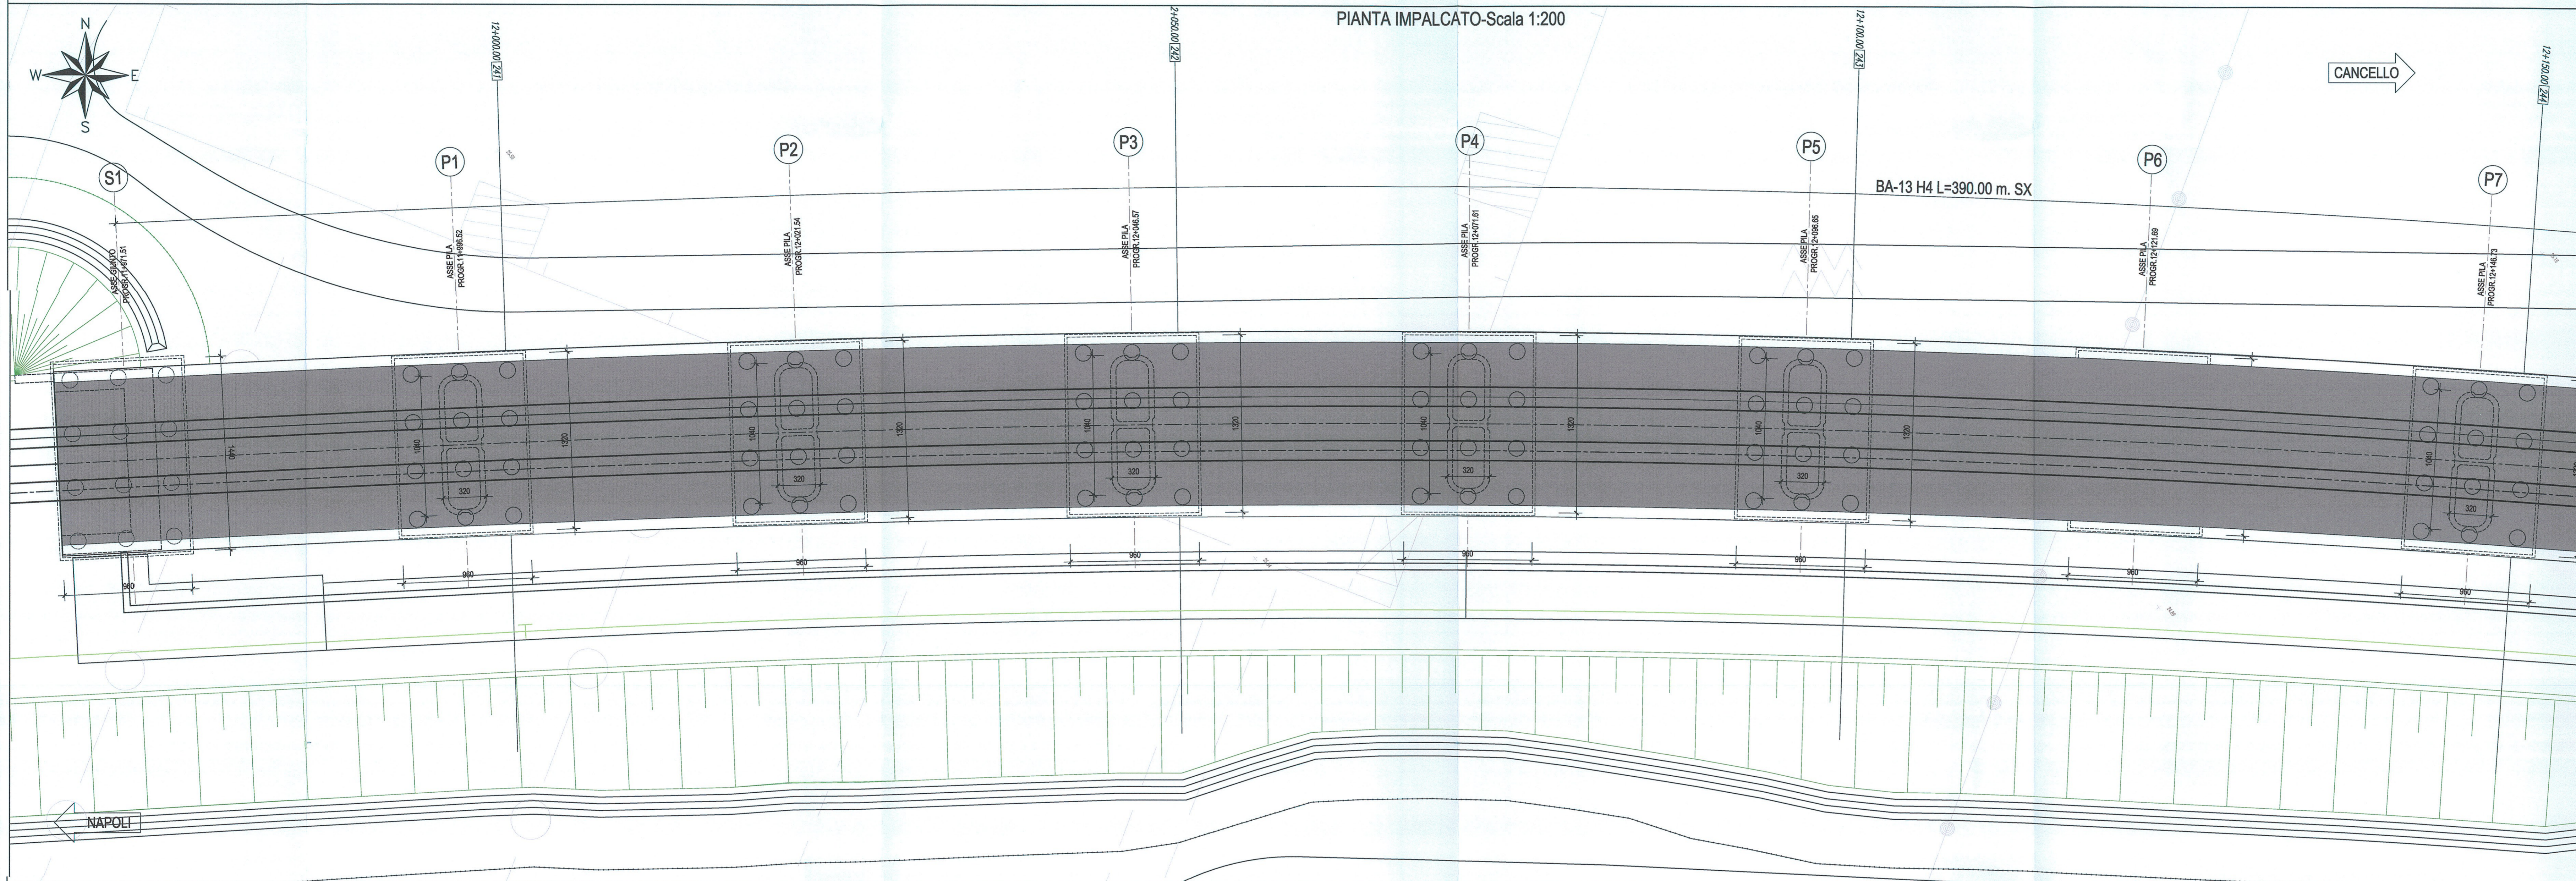

SEZIONE TIPO IN ASSE APPOGGIO-Scala 1:50
(CAMPATA IN C.A.P.)

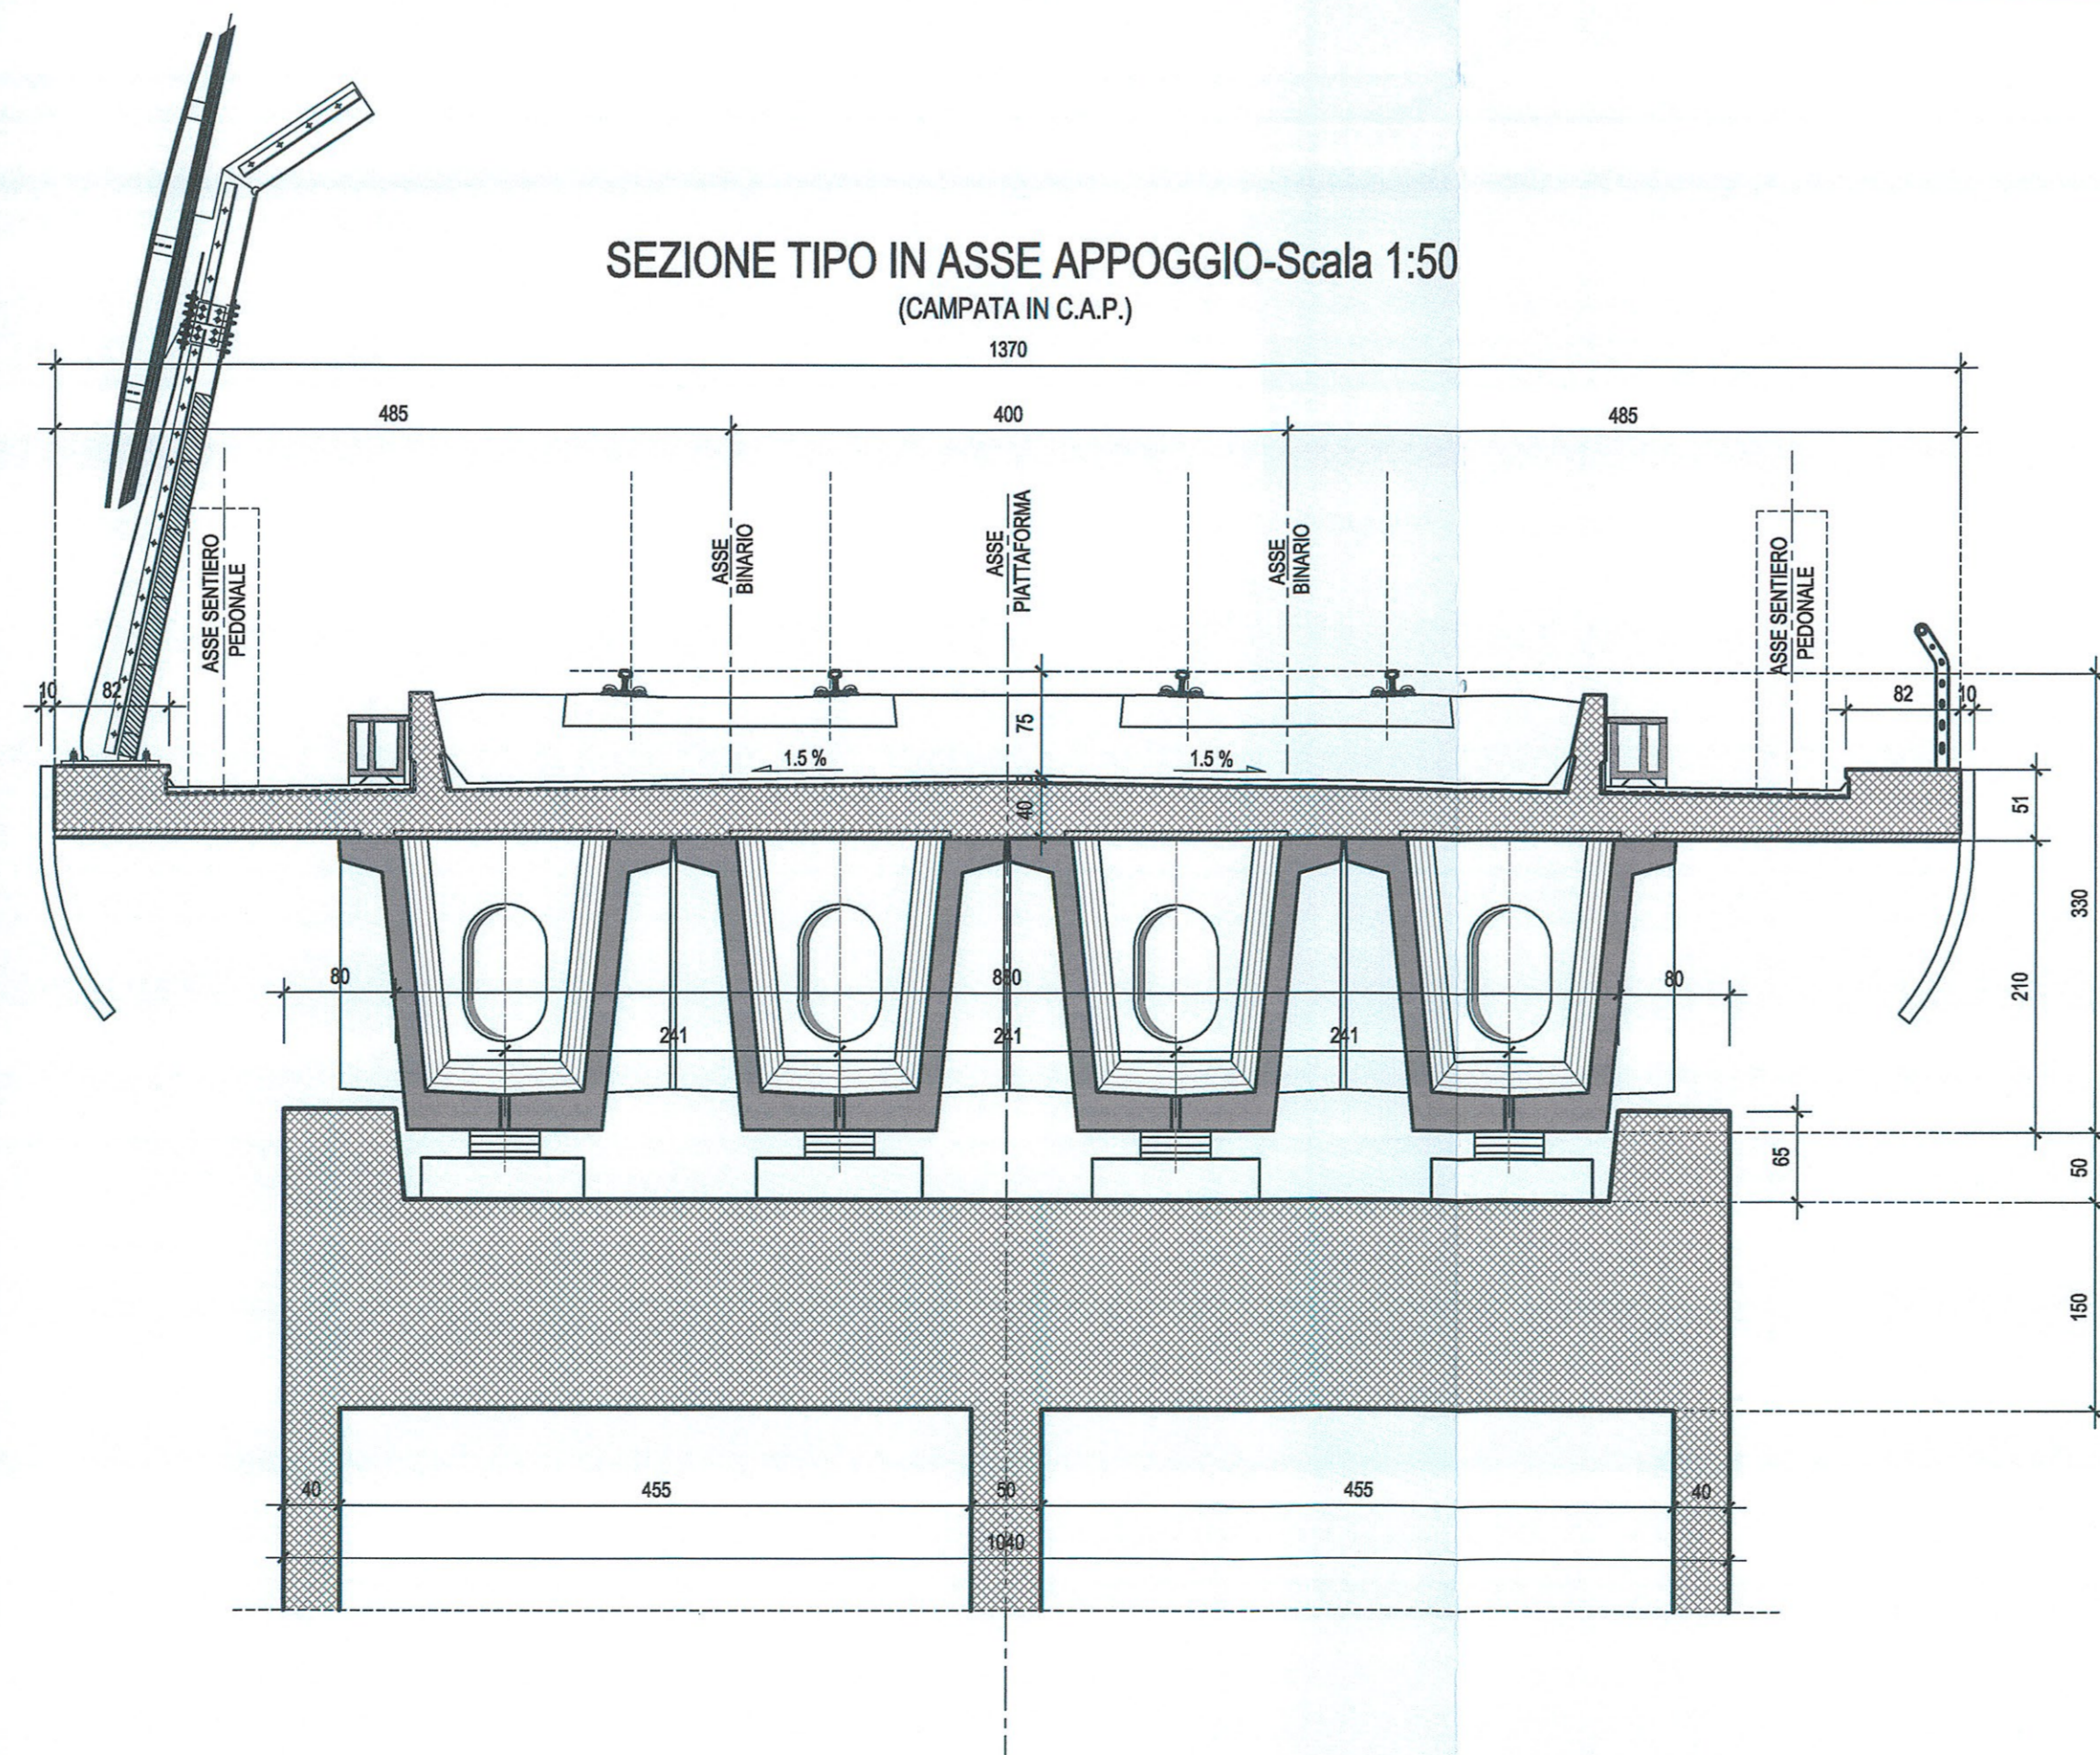

COMMITTENTE:  **RFI**
 RETE FERROVIARIA ITALIANA
 GRUPPO FERROVIE DELLO STATO ITALIANE

PROGETTAZIONE:  **ITALFERR**
 GRUPPO FERROVIE DELLO STATO ITALIANE

U.O. STRUTTURE

PROGETTO DEFINITIVO

ITINERARIO NAPOLI - BARI
 VARIANTE LINEA CANCELLO - NAPOLI
 V103 - VIADOTTO DAL Km. 11+971.51al Km. 12+552.23

Strutture
 Pianta impalcato, prospetto e sezioni trasversali dell'opera (tav. 1 di 4)

SCALA: 1:200

COMMESSA LOTTO FASE ENTE TIPO DOC. OPERA/DISCIPLINA PROGR. REV.

IF0E 00 D 09 A9 V10300 005 A

Rev.	Descrizione	Redatto	Data	Verificato	Data	Approvato	Data	Autorizzato Data
A	Struttura per C.S.	M. Petrucci	Luglio 2015	F. Biondini	Luglio 2015	D. Agna	Luglio 2015	A. Vignoli

ITALFERR S.p.A.
 U.O. STRUTTURE
 Ing. Agna
 n. Aut. 001783

File: IP0E00D09A9V10300005A.DWG n. Elab.: X 217