




SEZIONE A-A-Scala 1:50

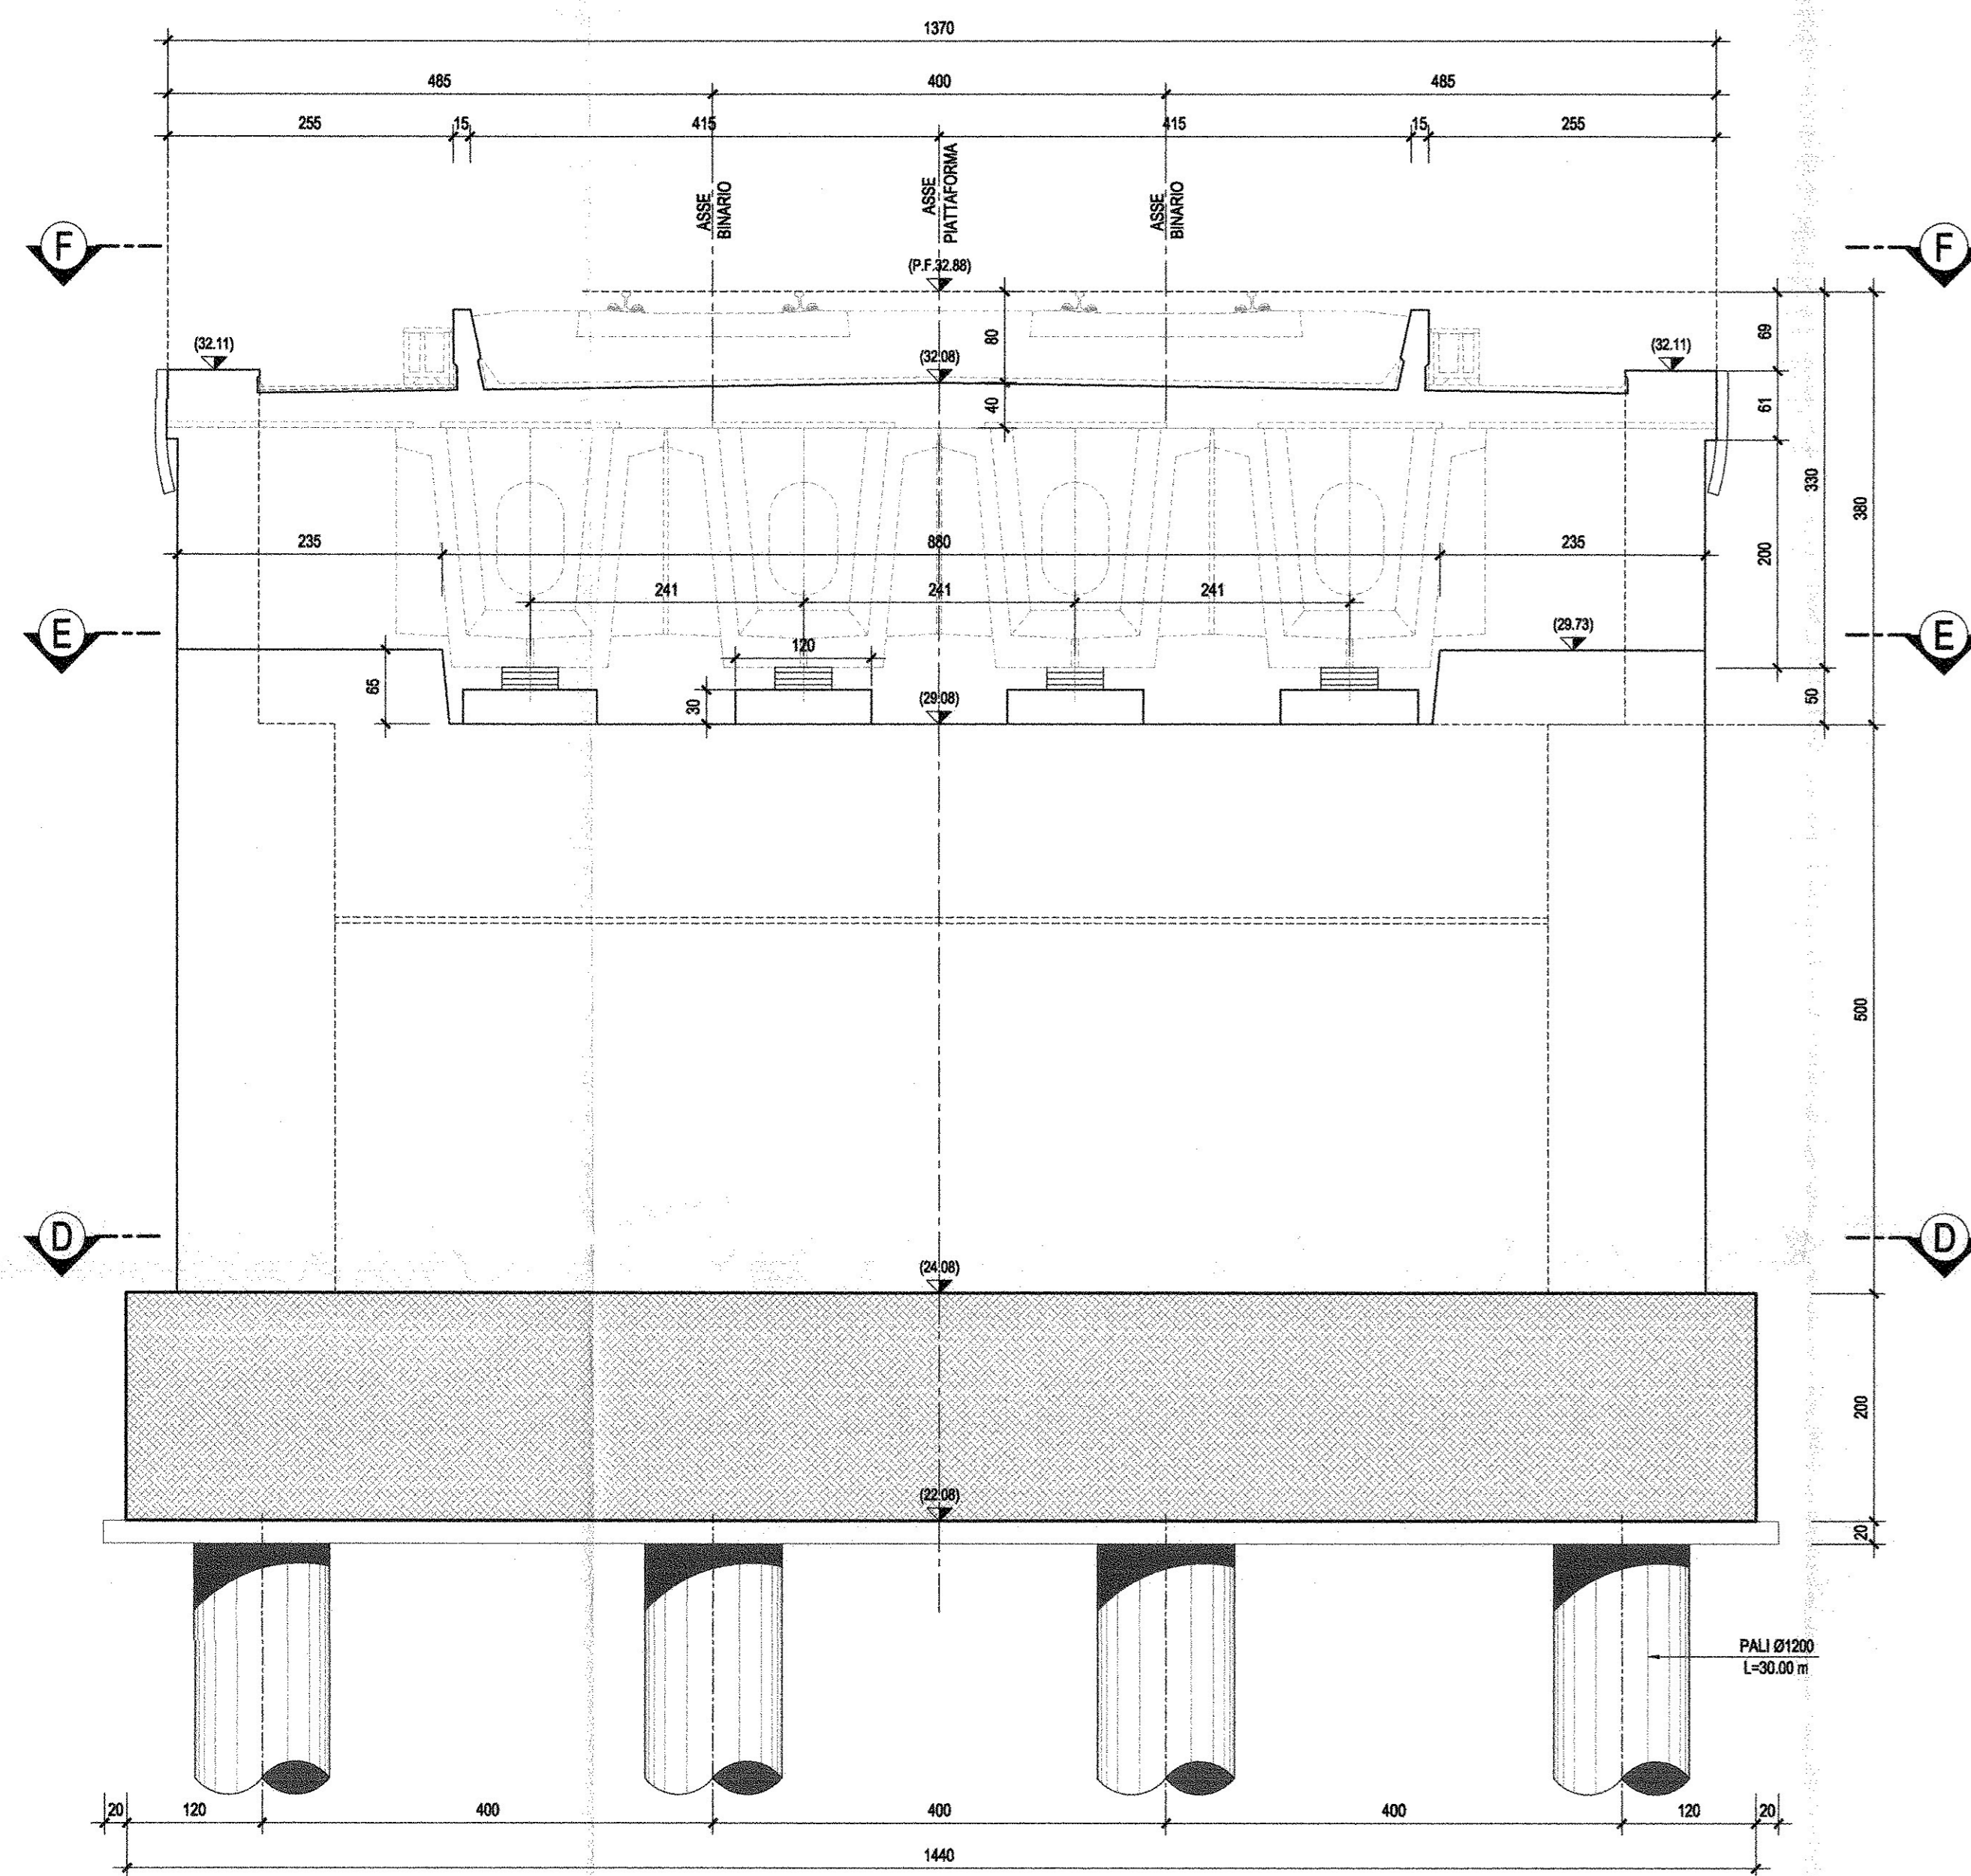


SEZIONE B-B-Scala 1:50

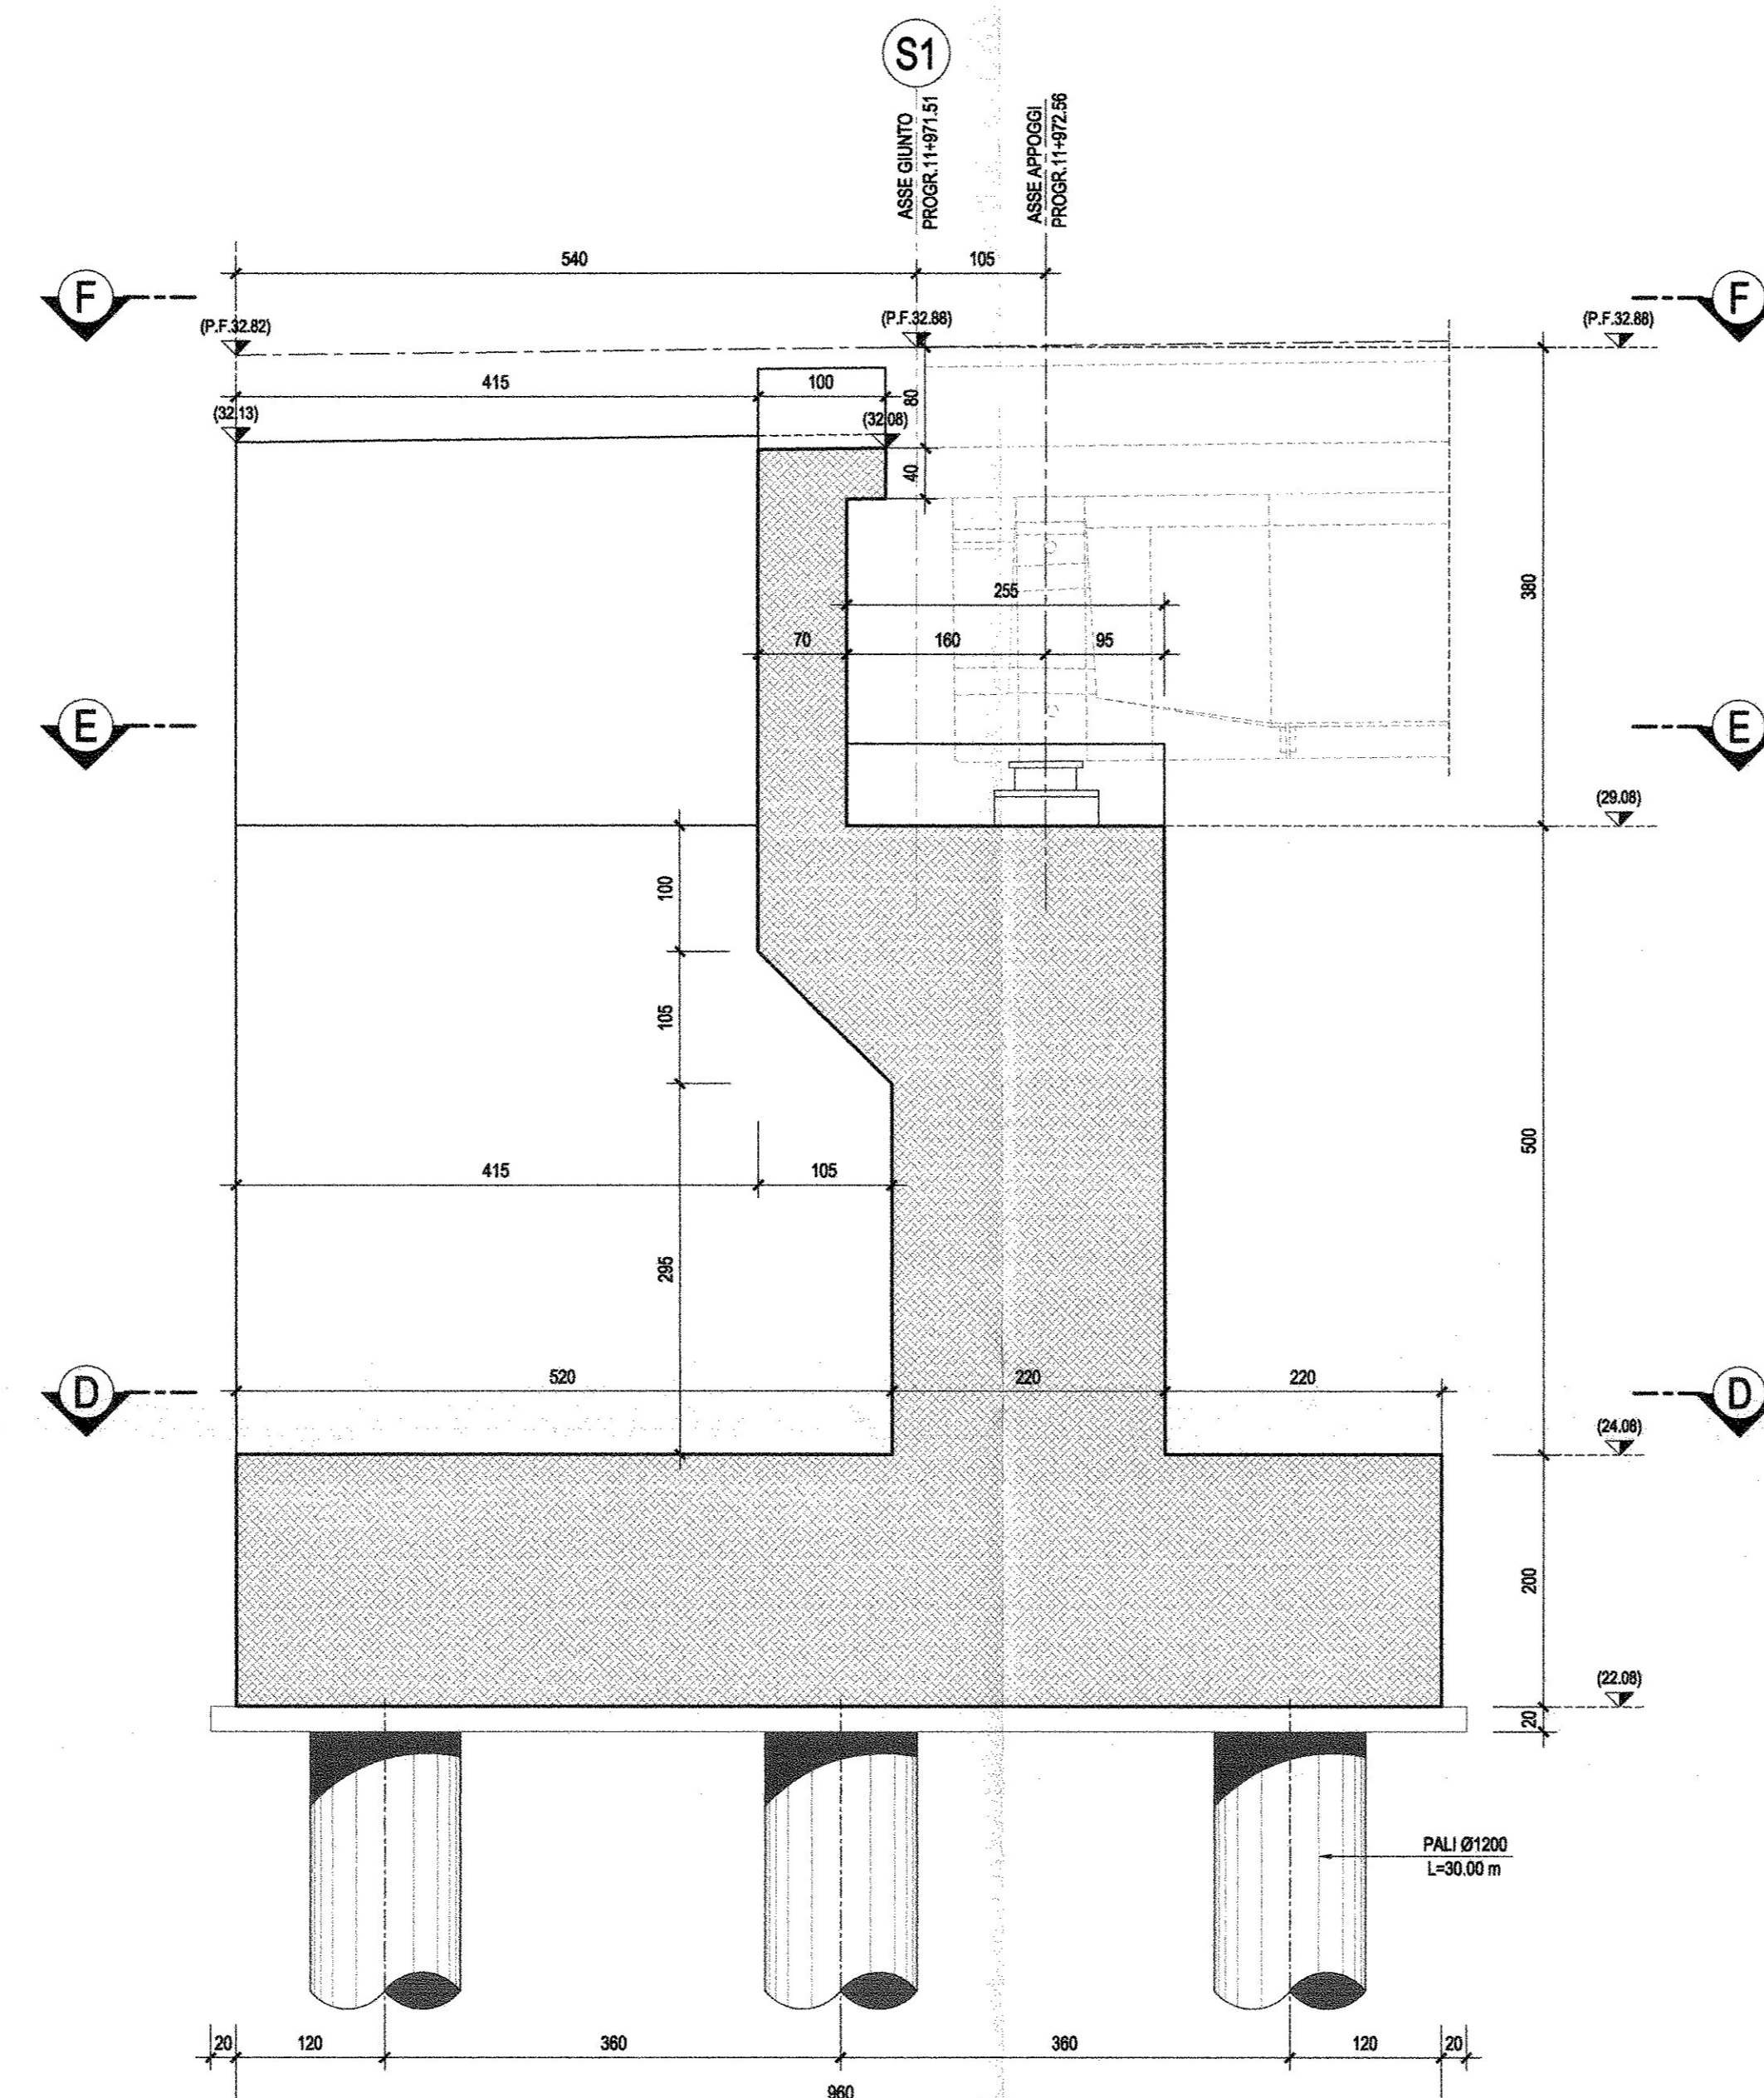


SEZIONE C-C-Scala 1:50

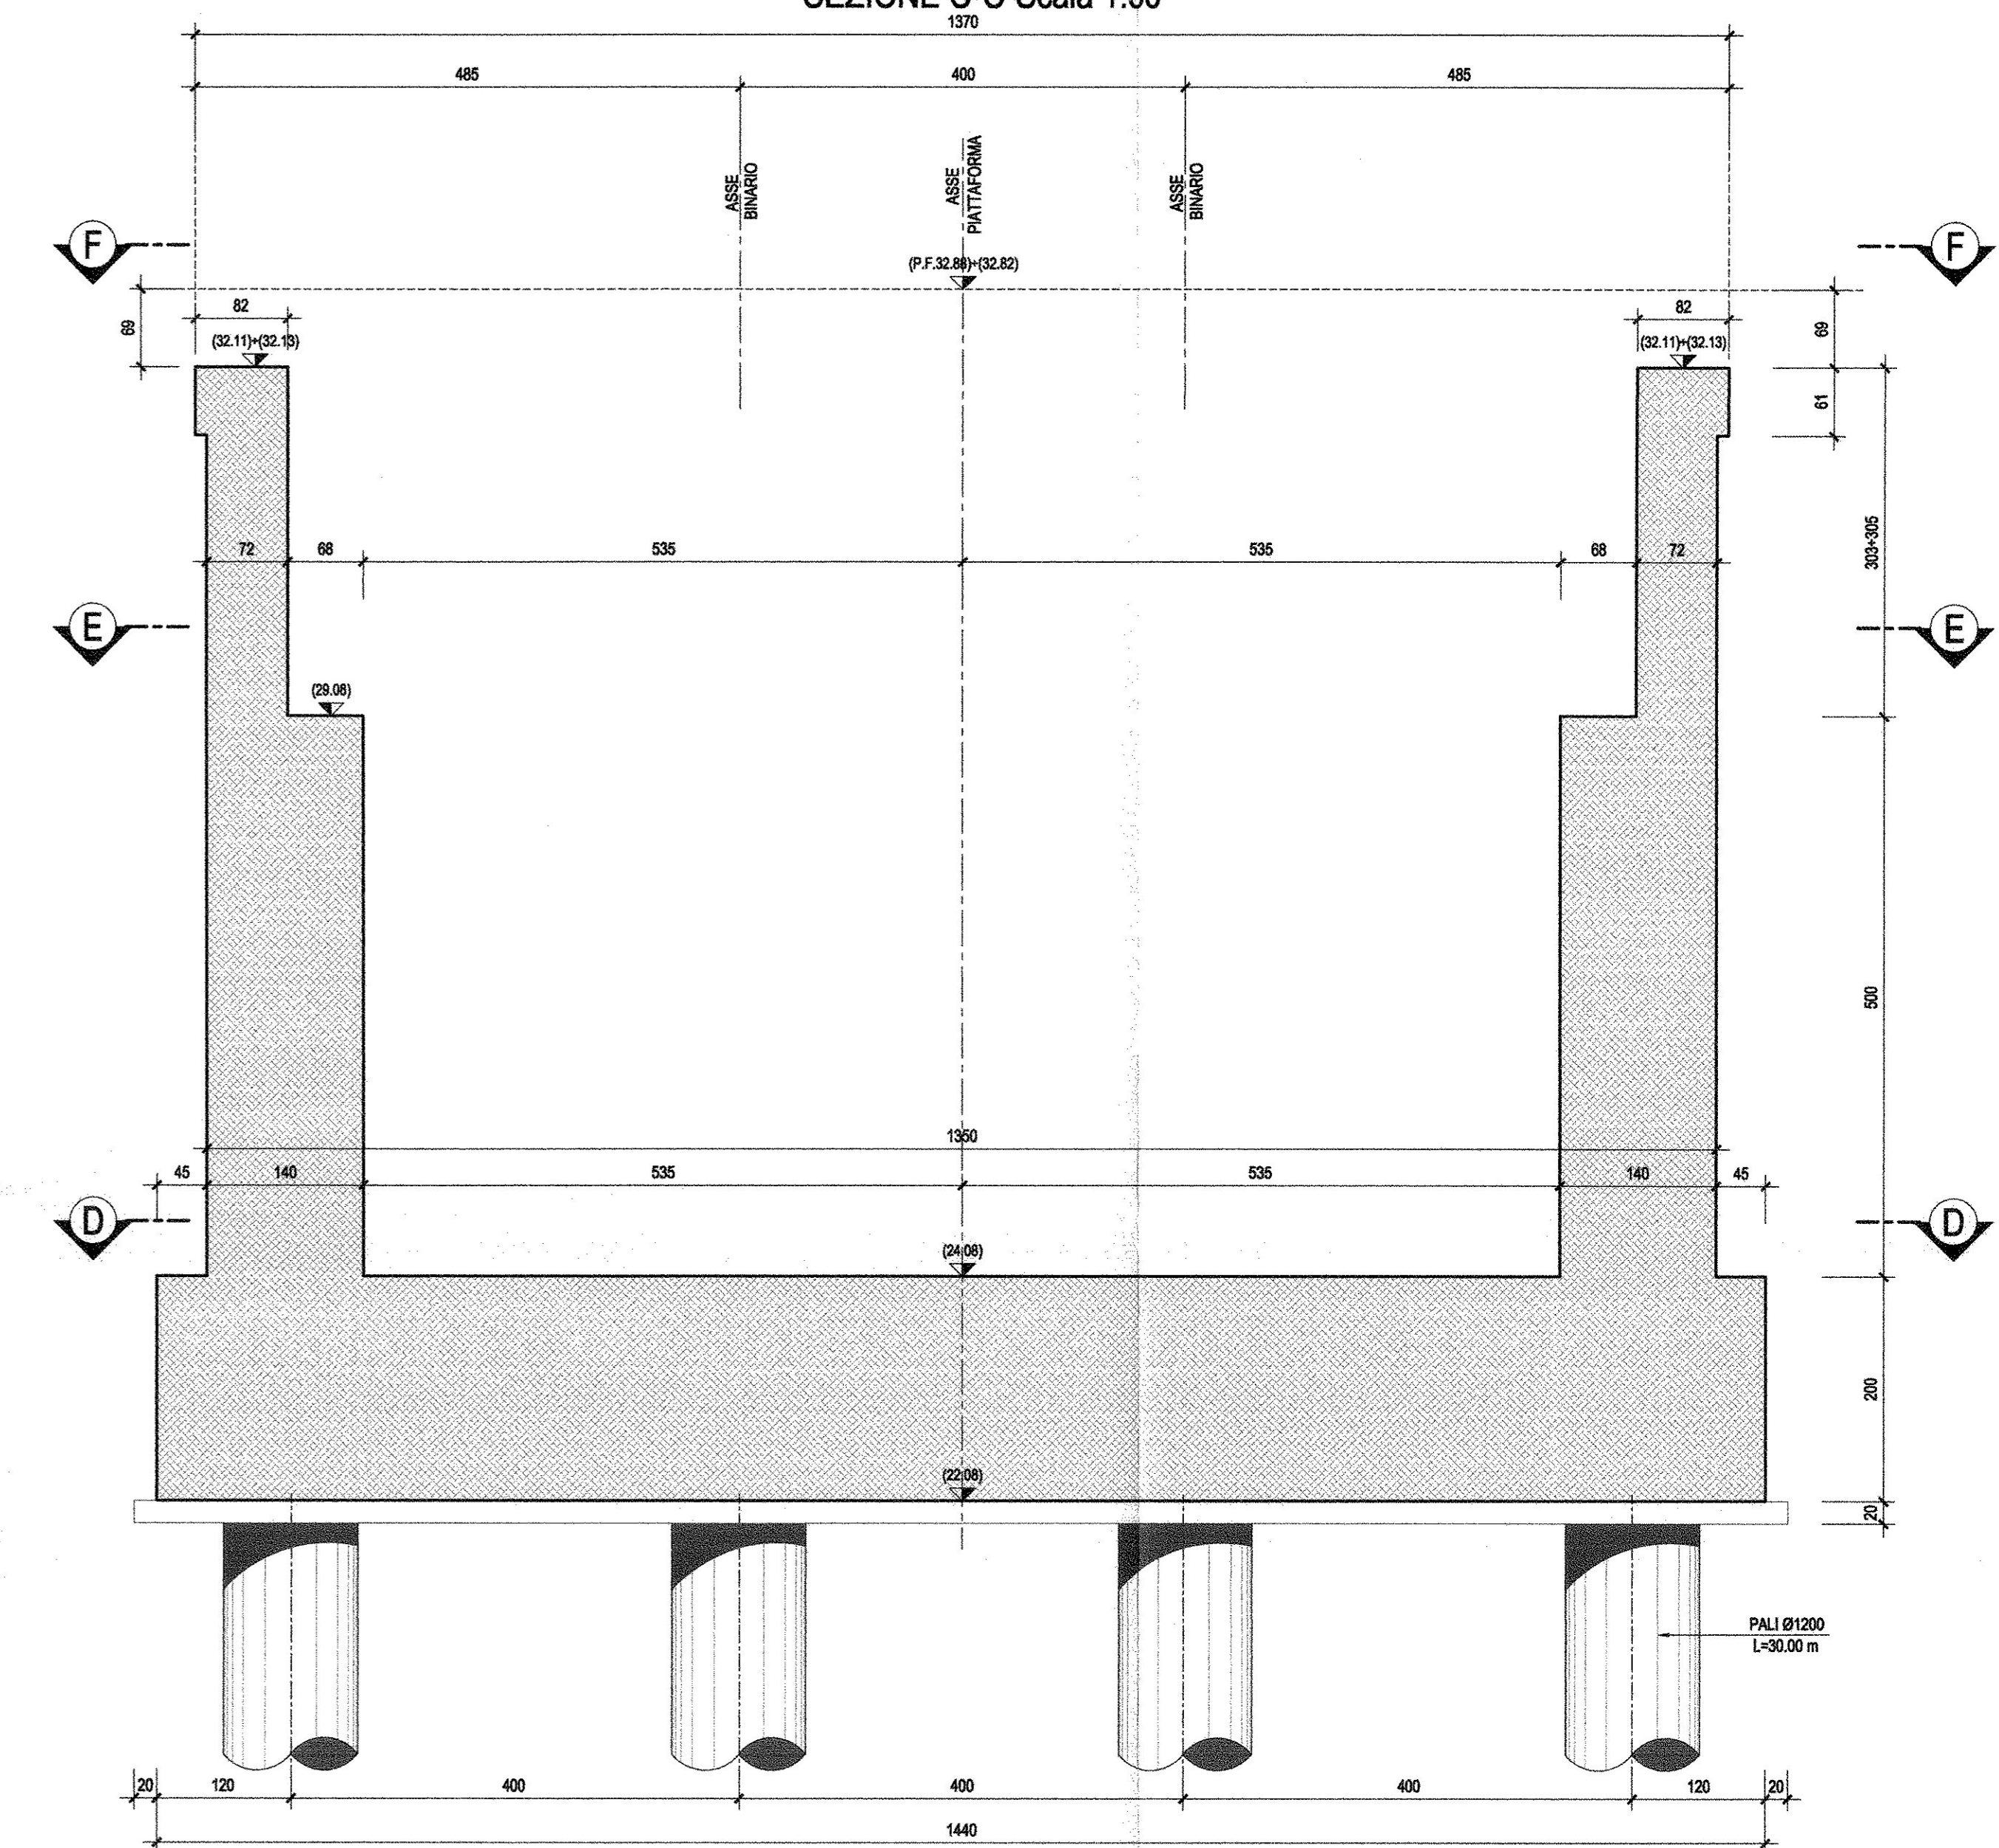


SEZIONE D-D-Scala 1:50

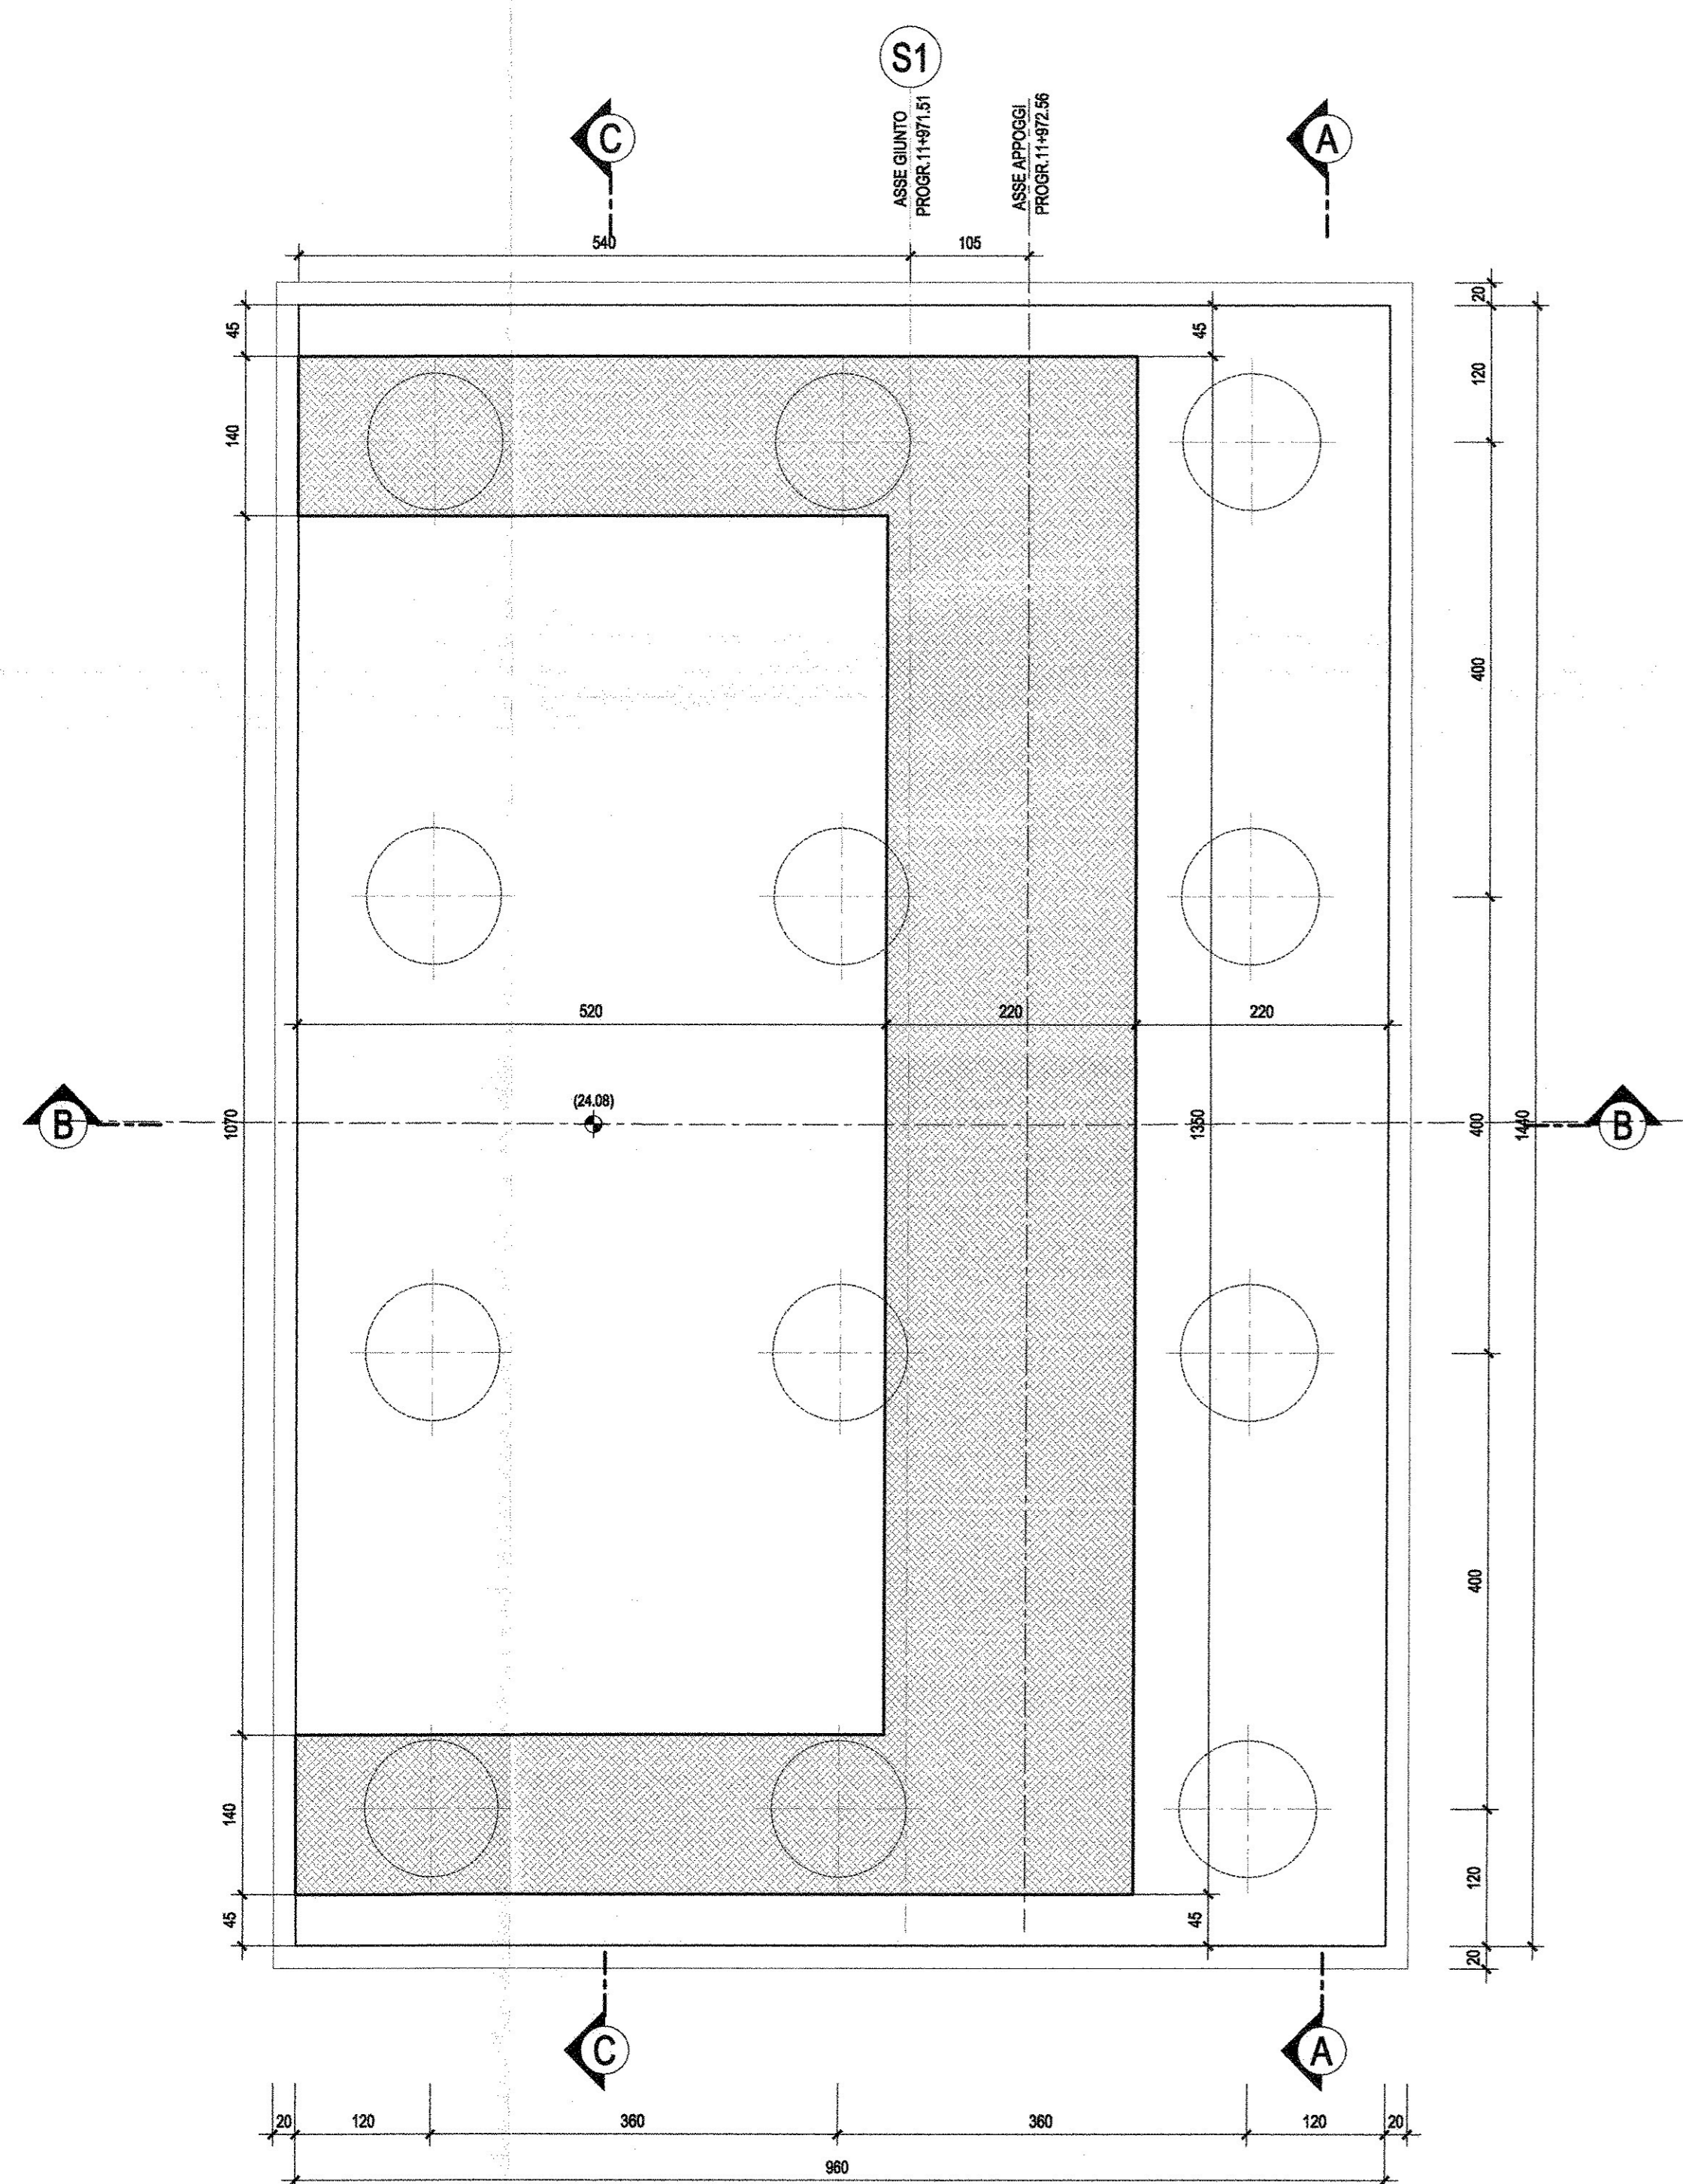

SEZIONE E-E-Scala 1:50

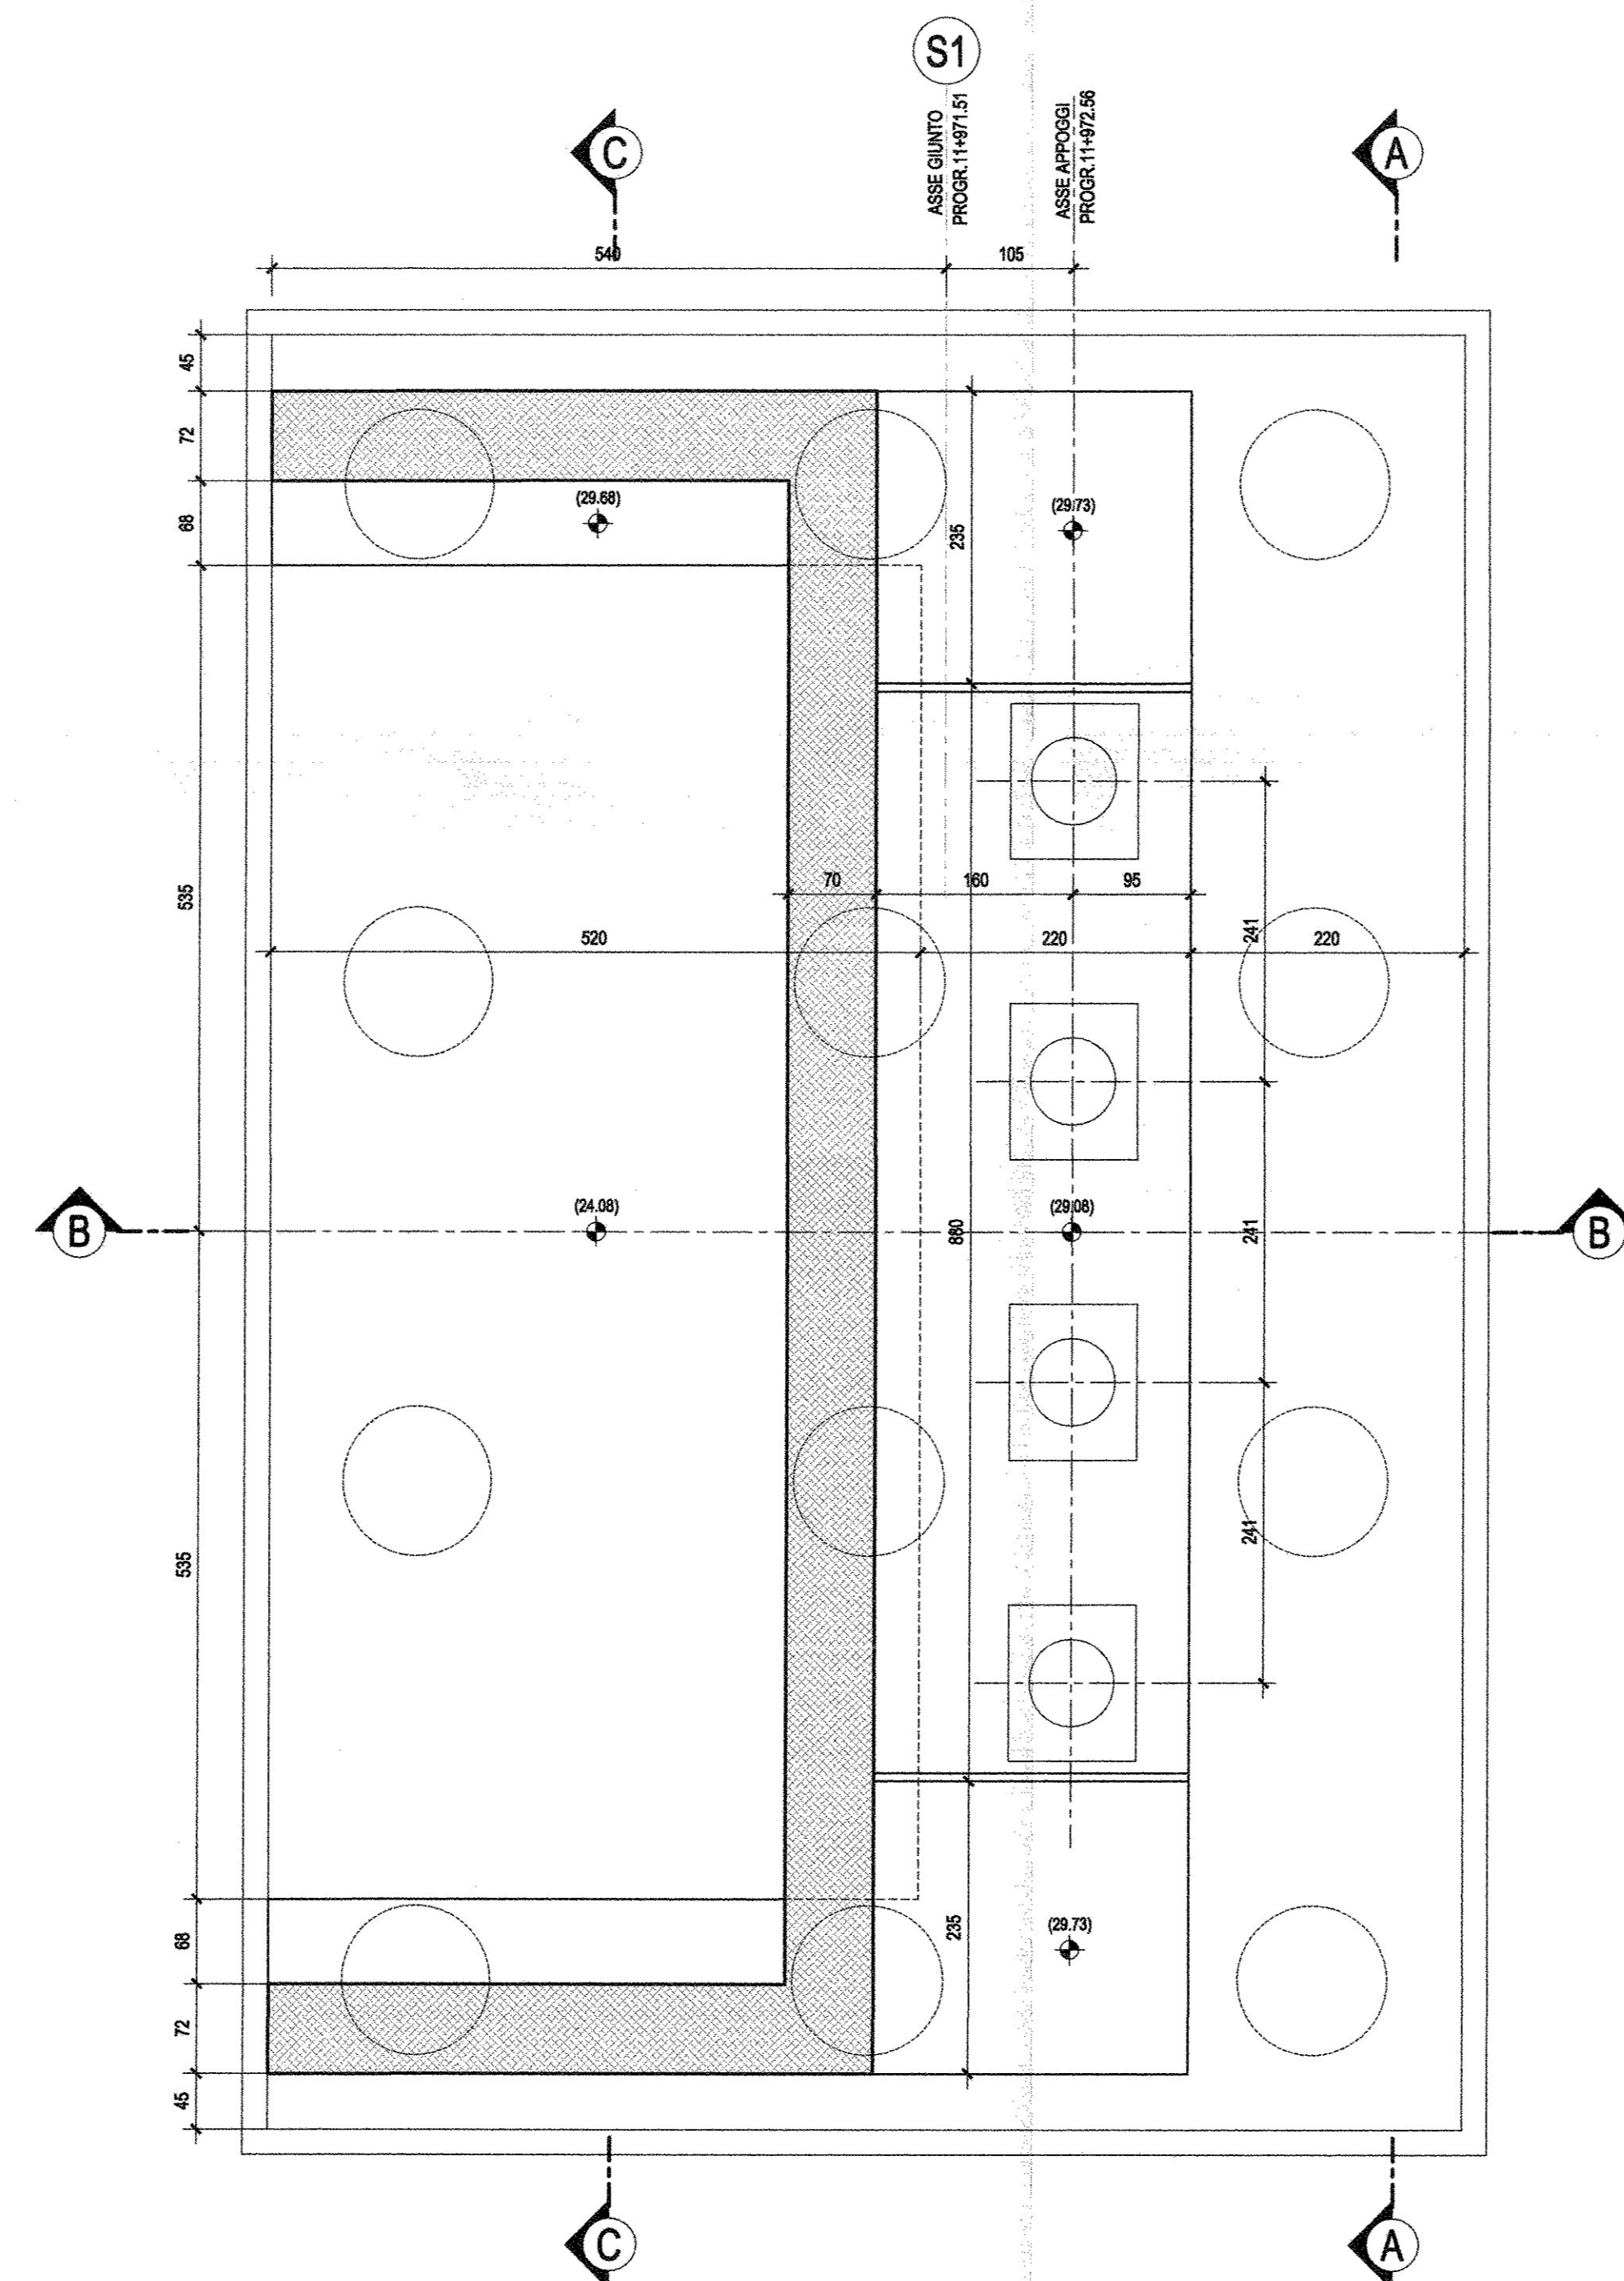

SEZIONE F-F-Scala 1:50

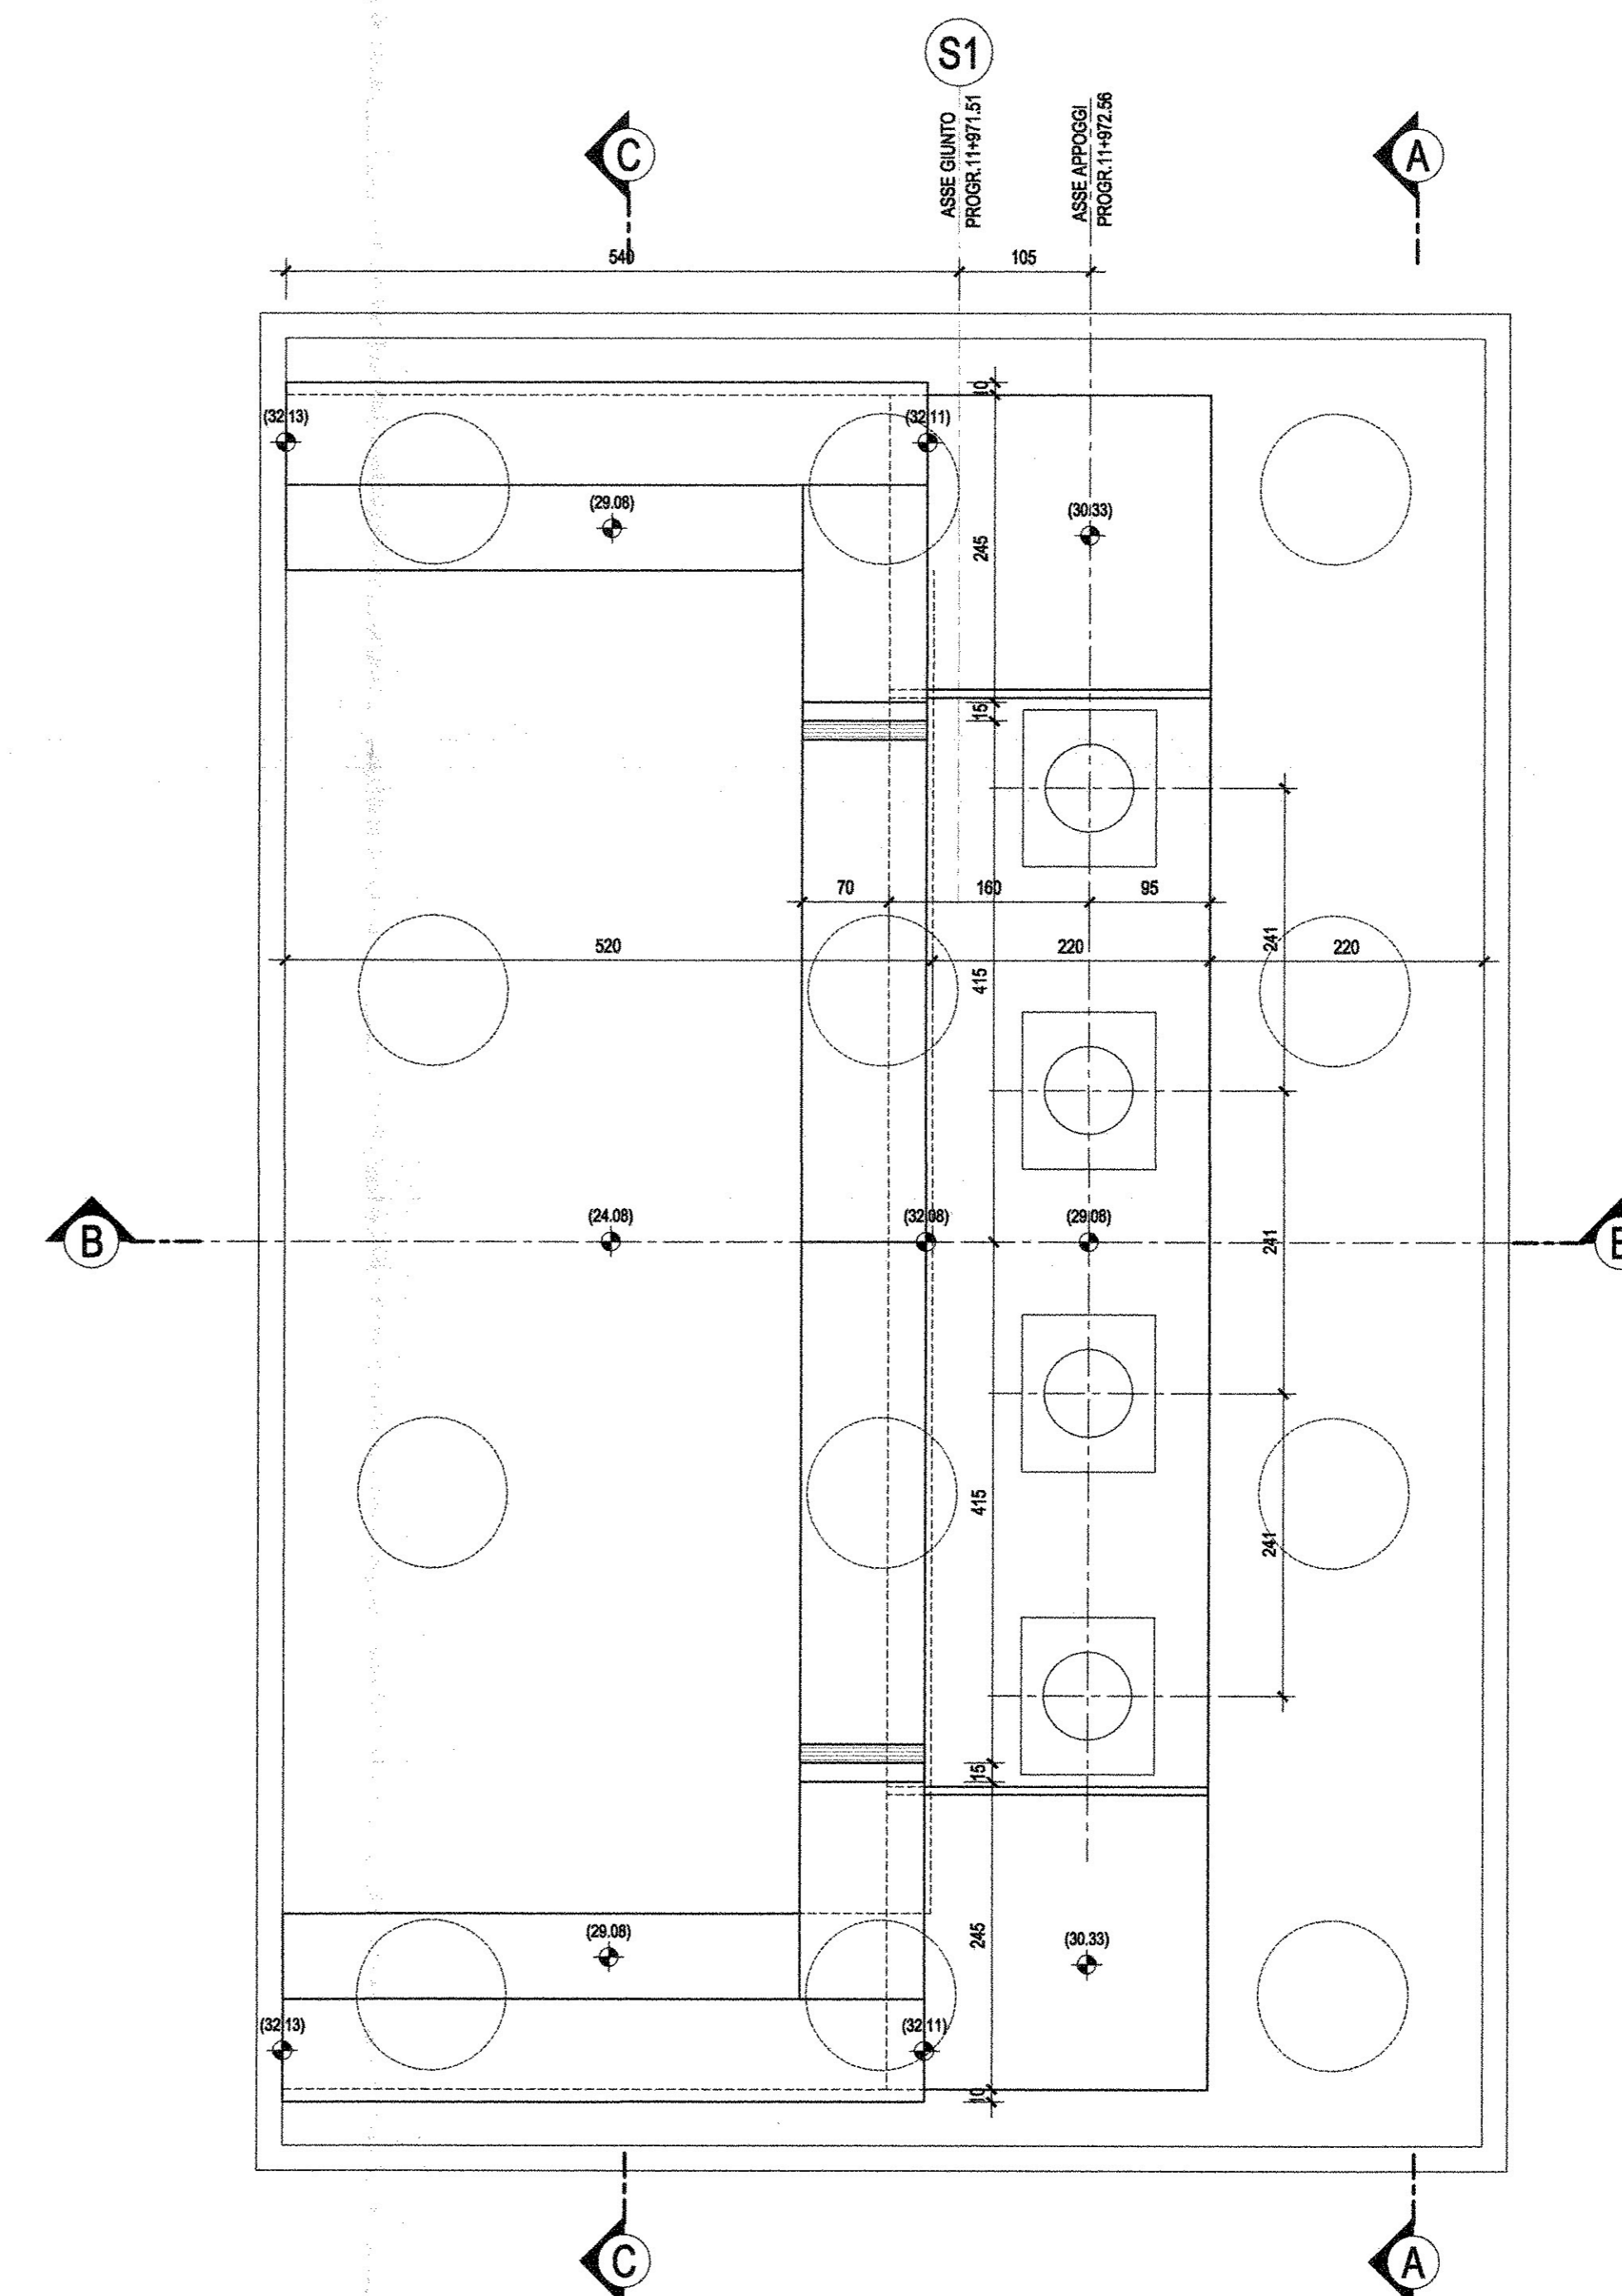

NOTA: PER LE CARATTERISTICHE DEI MATERIALI E PER LE INCIDENZE SI RIMANDA ALL'ELABORATO SPECIFICO

COMMITTENTE: **RFI** RETE FERROVIARIA ITALIANA GRUPPO FERROVIE DELLO STATO ITALIANE

PROGETTAZIONE: **ITALFERR** GRUPPO FERROVIE DELLO STATO ITALIANE

**U.O. STRUTTURE**

**PROGETTO DEFINITIVO**

**ITINERARIO NAPOLI - BARI**  
**VARIANTE LINEA CANCELLO - NAPOLI**  
**V103 - VIADOTTO DAL Km. 11+971.51al Km. 12+552.23**  
 Ponte con impalcati in cap da 25 m  
 Carpenteria spalla S1

SCALA: 1:50

COMMESSA LOTTO FASE ENTE TIPO DOC. OPERA/DESCRIZIONE PROG. REV.

IF0E 00 D 09 BZ V10304 001 A

Rev.	Descrizione	Redatto	Data	Verificato	Data	Approvato	Data	Autorizzato/Data
A	Emessa per C.D.E.	M. Pardo	Luglio 2015	[Signature]	Luglio 2015	[Signature]	Luglio 2015	A. Vitucci Luglio 2015

File: IF0E0009BZV10304001A.DWG n. Elab.: X 390