



1/2 PIANTA IMPALCATO-Scala 1:50

1/2 PIANTA A Q.SOLETTA-Scala 1:50

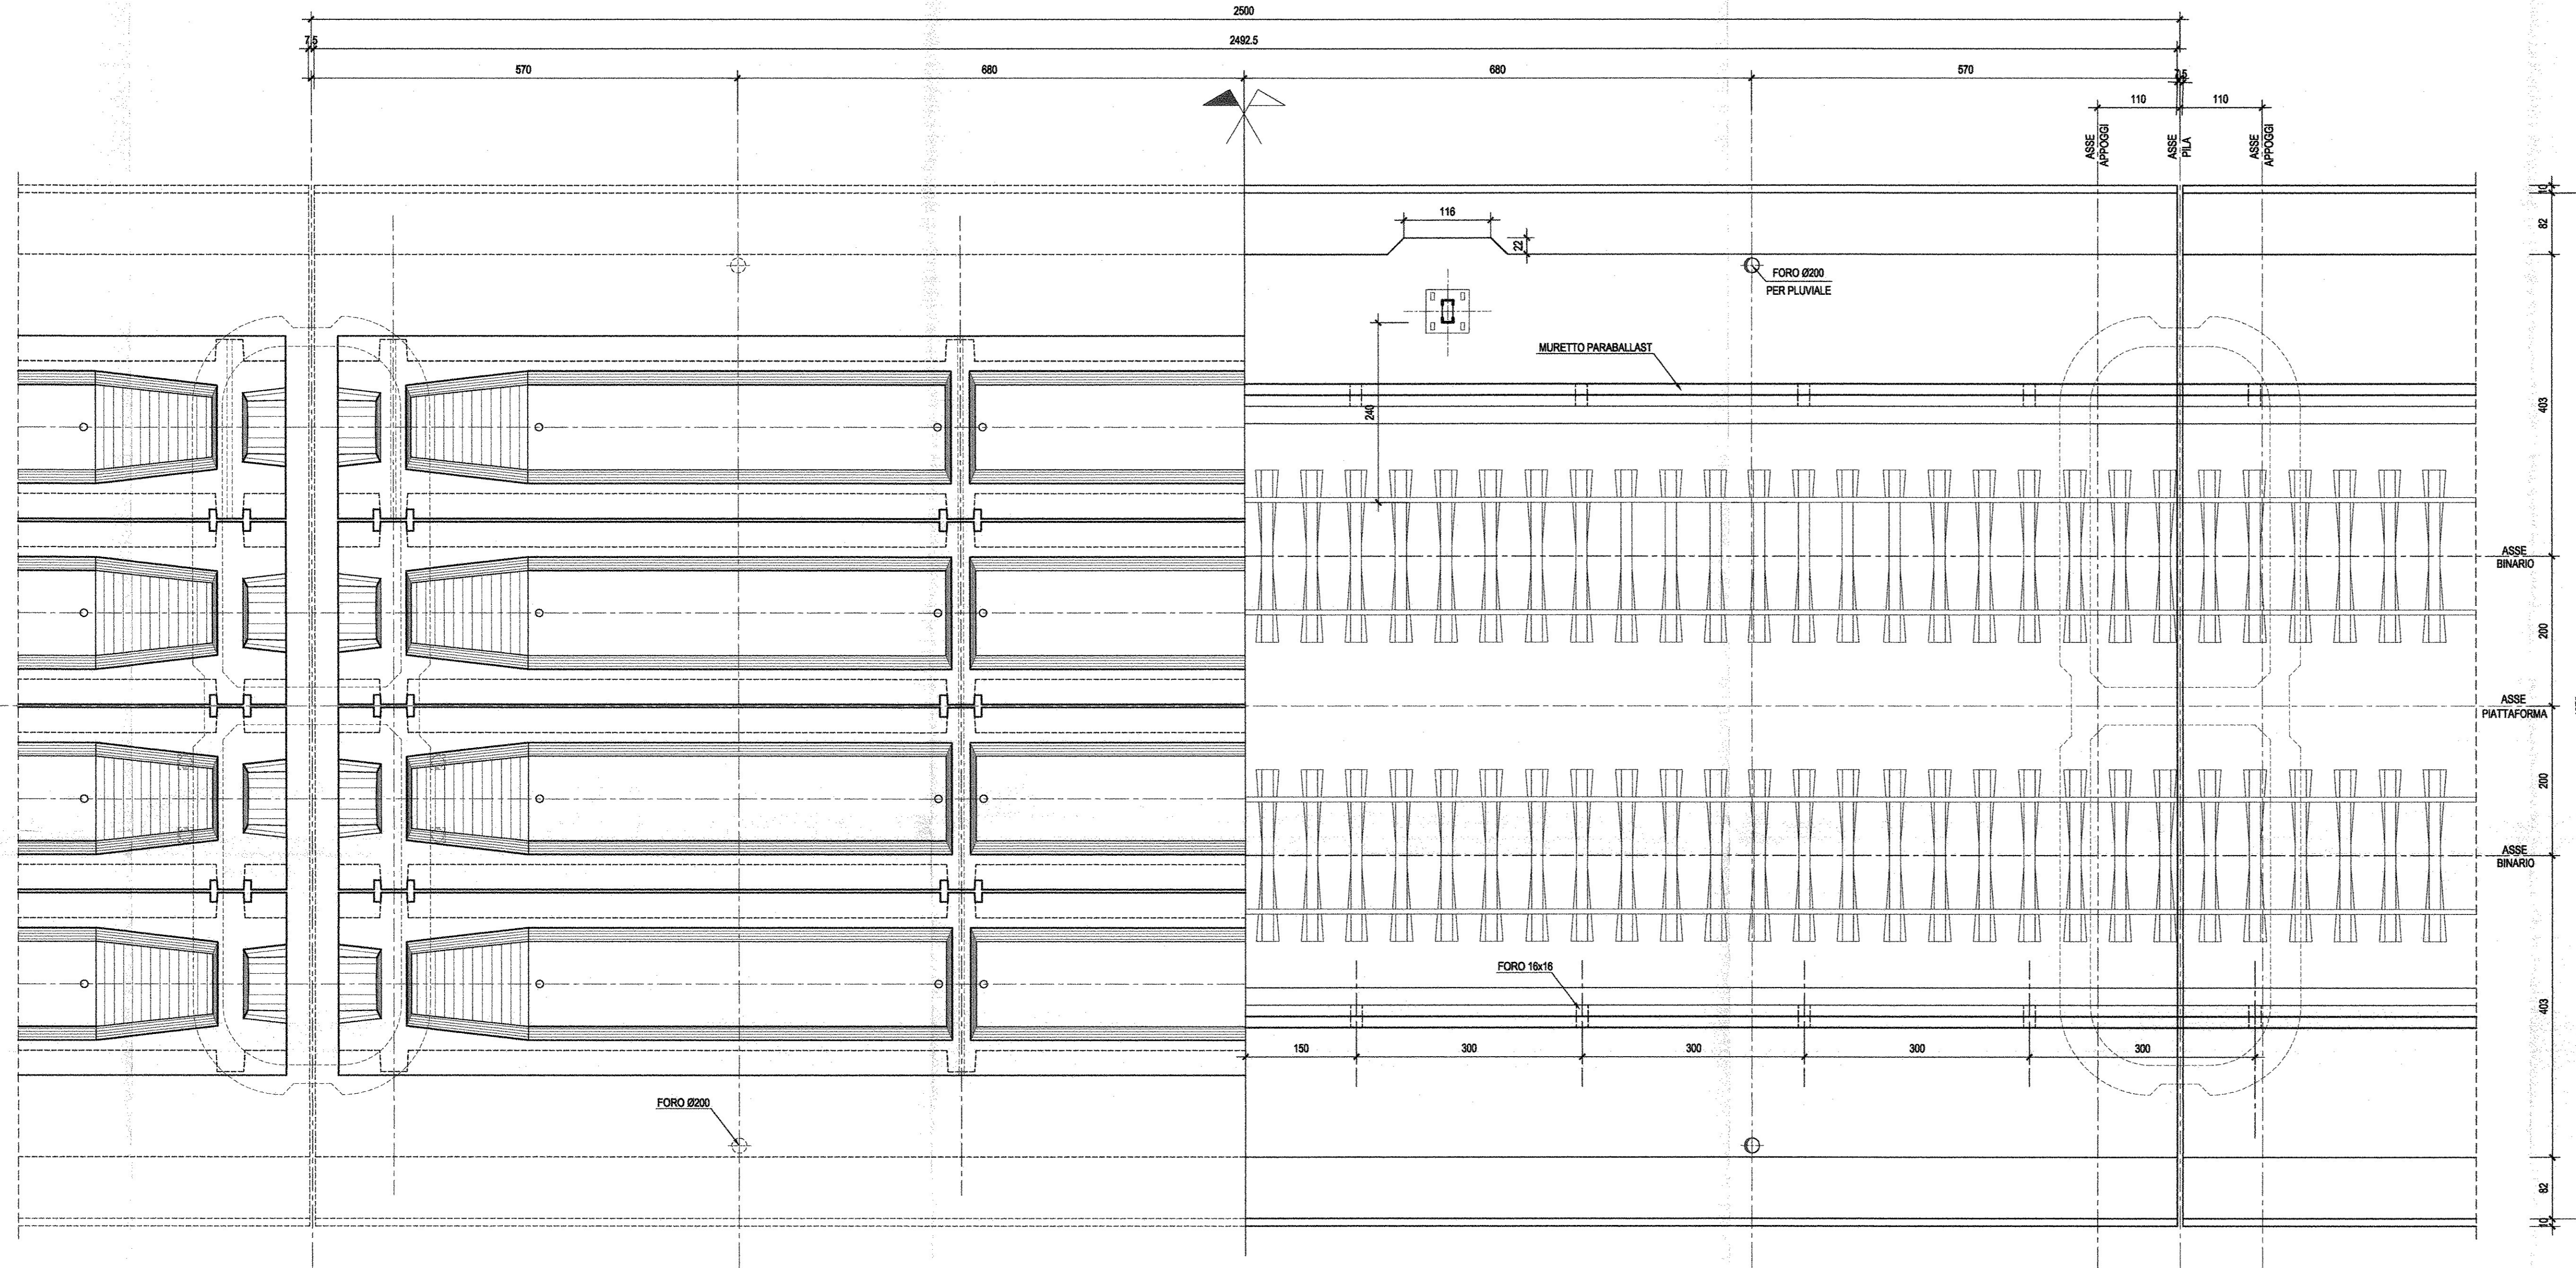


1/2 SEZIONE LONGITUDINALE-Scala 1:50

1/2 PROSPETTO LONGITUDINALE-Scala 1:50

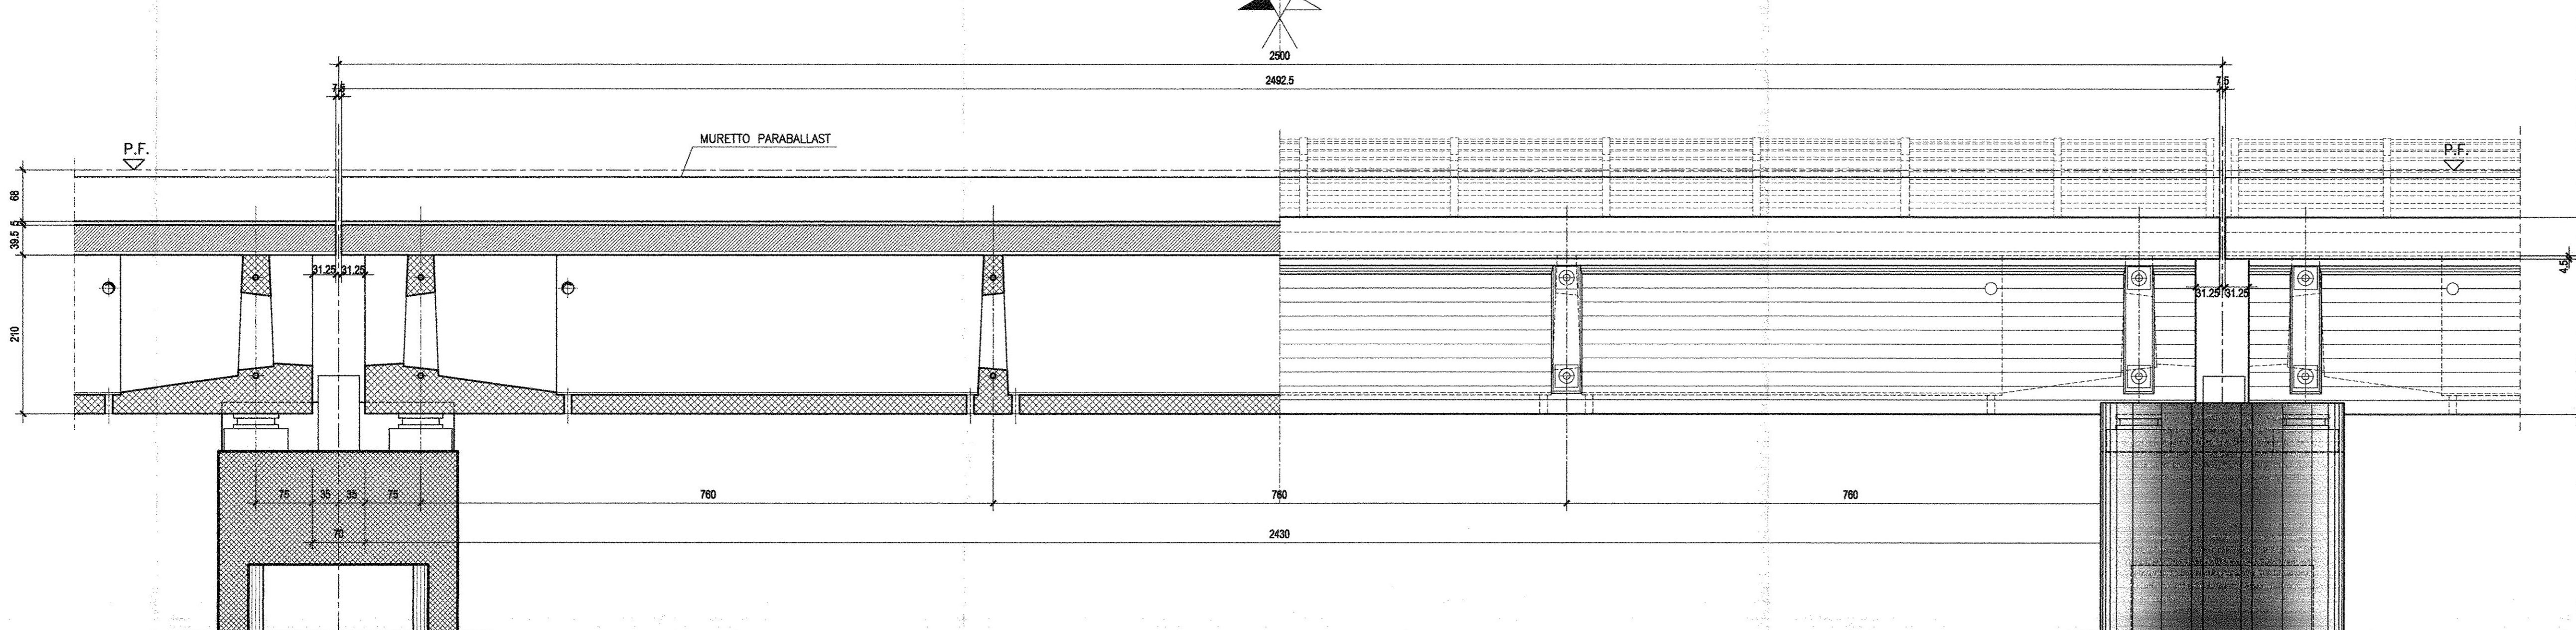

SEZIONE TRASVERSALE-Scala 1:20

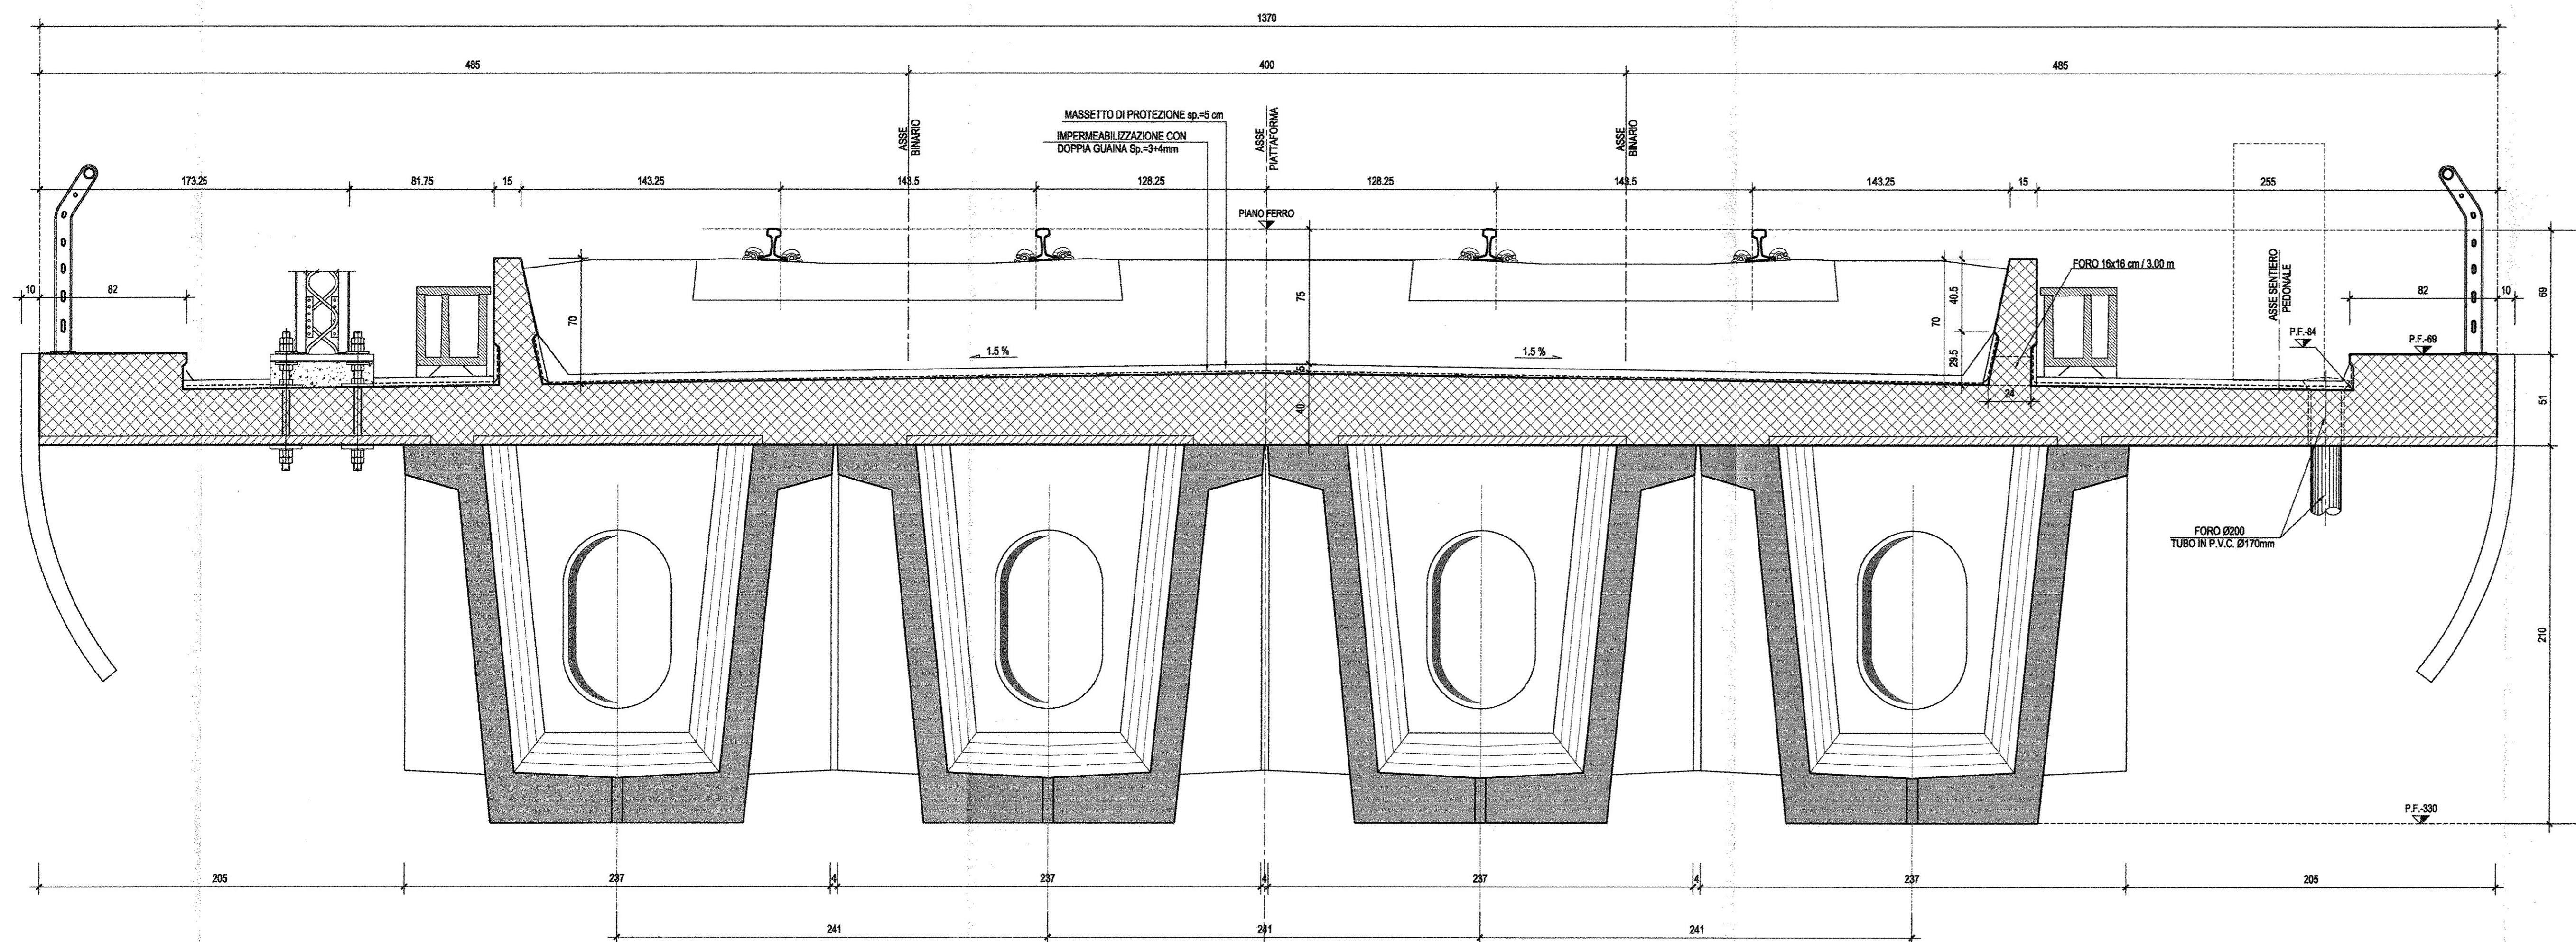

NOTA: PER LE CARATTERISTICHE DEI MATERIALI E PER LE INCIDENZE SI RIMANDA ALL'ELABORATO SPECIFICO

COMMITTENTE:
RFI
INFRASTRUTTURE FERROVIARIE ITALIANE
GRUPPO FERROVIE DELLO STATO ITALIANO

PROGETTAZIONE:
ITALFERR
GRUPPO FERROVIE DELLO STATO ITALIANO

U.O. STRUTTURE
PROGETTO DEFINITIVO
ITINERARIO NAPOLI - BARI
VARIANTE LINEA CANCELLO - NAPOLI
VI04 - VIADOTTO DAL Km. 13+200.60 al Km. 13+579.83
Ponte con impalcati in cap da 25 m
Carpenteria impalcato tav. 1 di 2

SCALA:
1:50-1:20

COMMESSA LOTTO FASE ENTE TIPO DOC. OPERA/DISCIPLINA PROGR. REV.
IF0E 00 D 09 BZ VI0407 001 A

Rev.	Descrizione	Redatto	Data	Verificato	Data	Approvato	Data	Autorizzato	Data
A	Dimensione per C.D.S.	S. Perino	1 luglio 2015	S. Perino	1 luglio 2015	S. Perino	1 luglio 2015	A. Vito	1 luglio 2015