




SEZIONE A-A-Scala 1:50

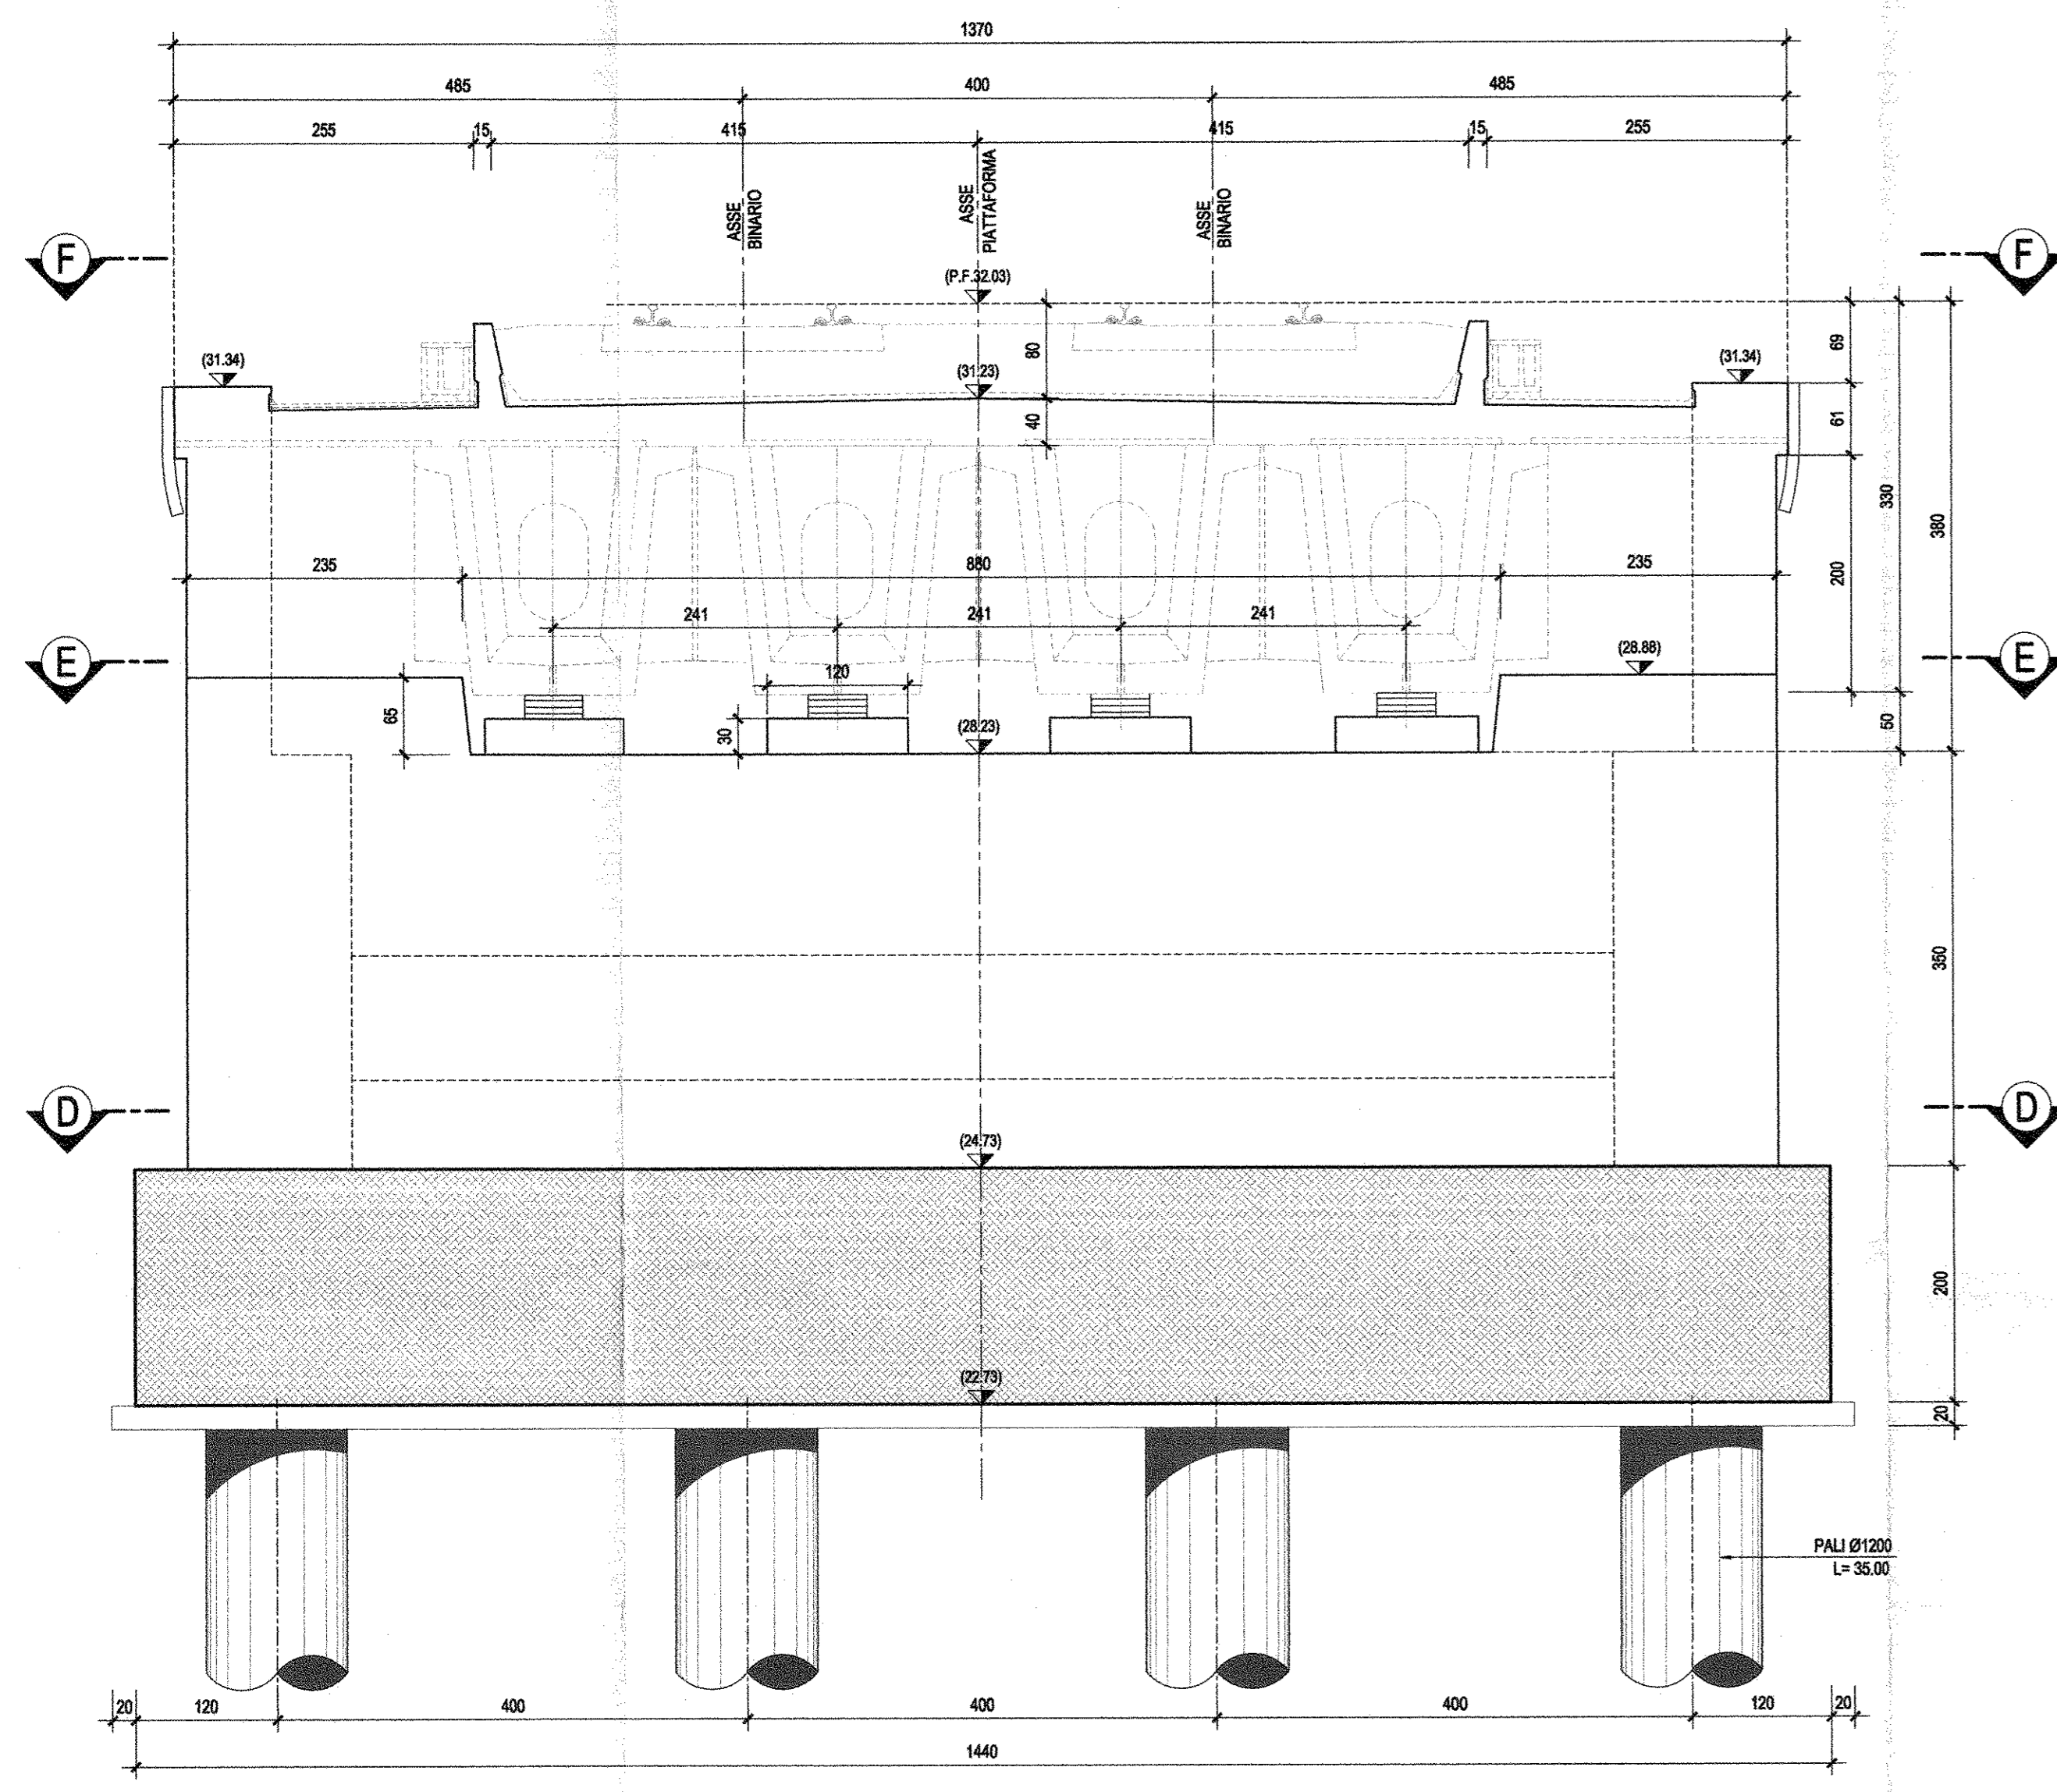


SEZIONE B-B-Scala 1:50

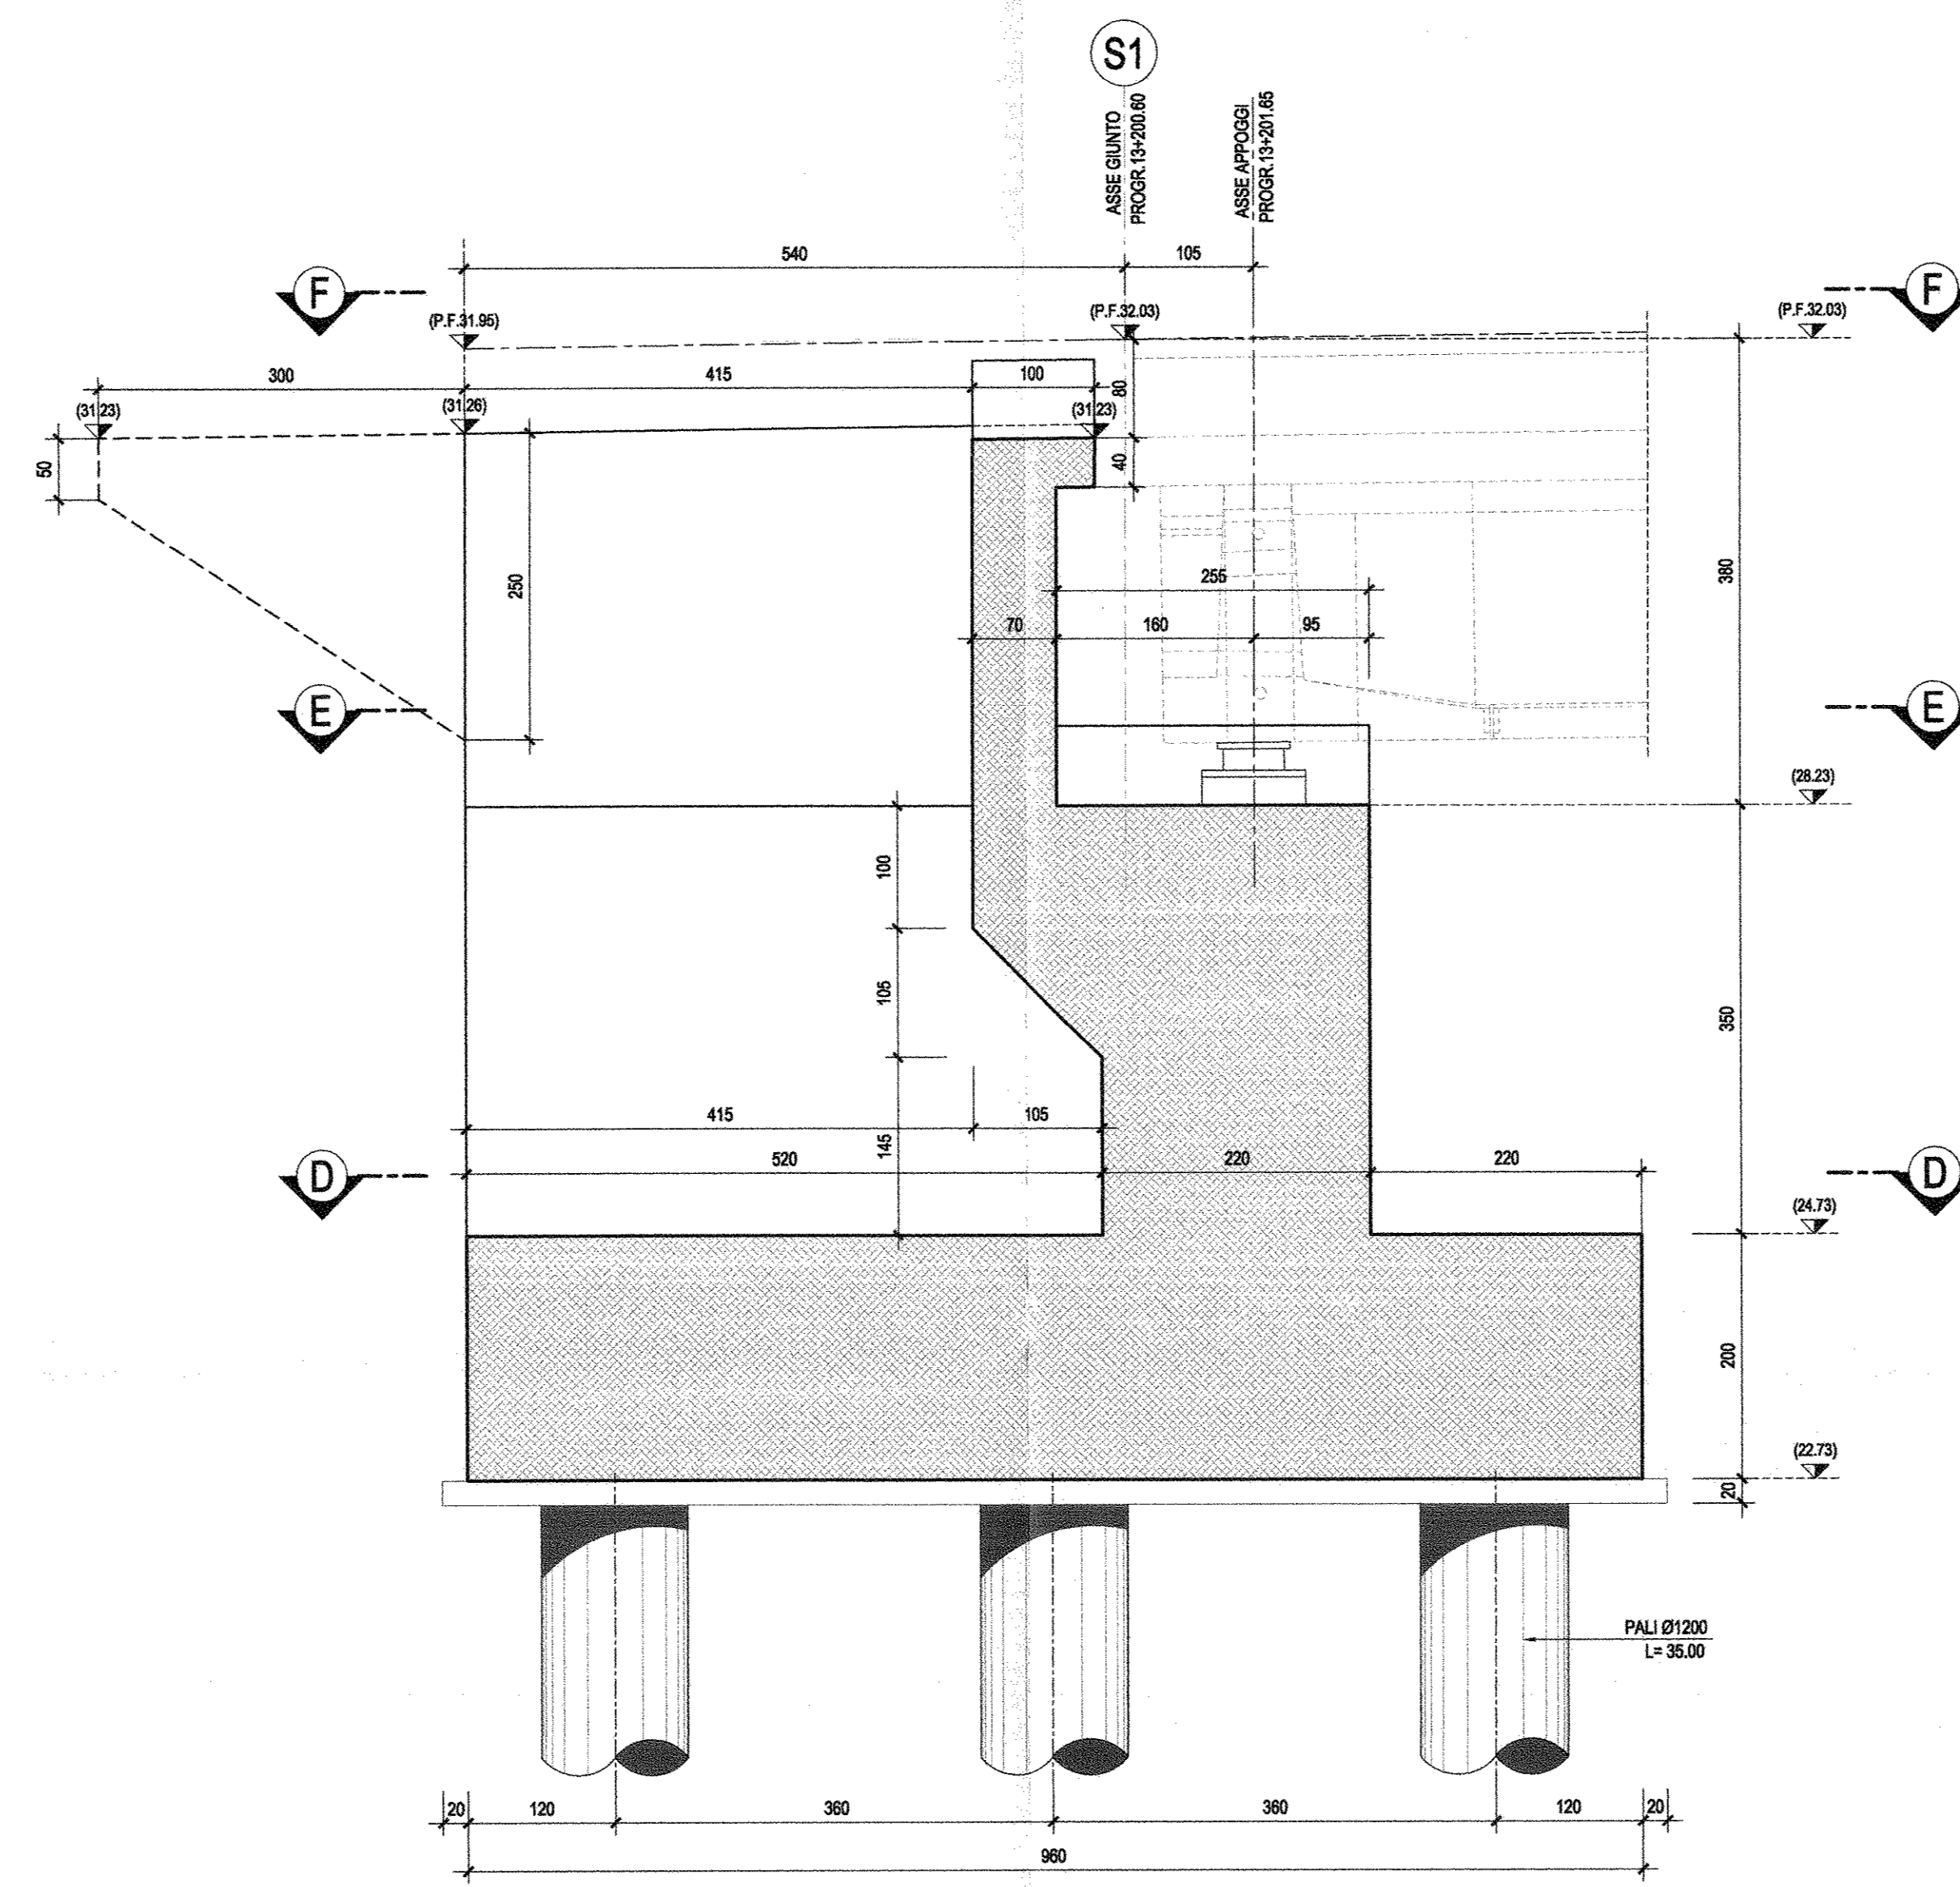


SEZIONE C-C-Scala 1:50

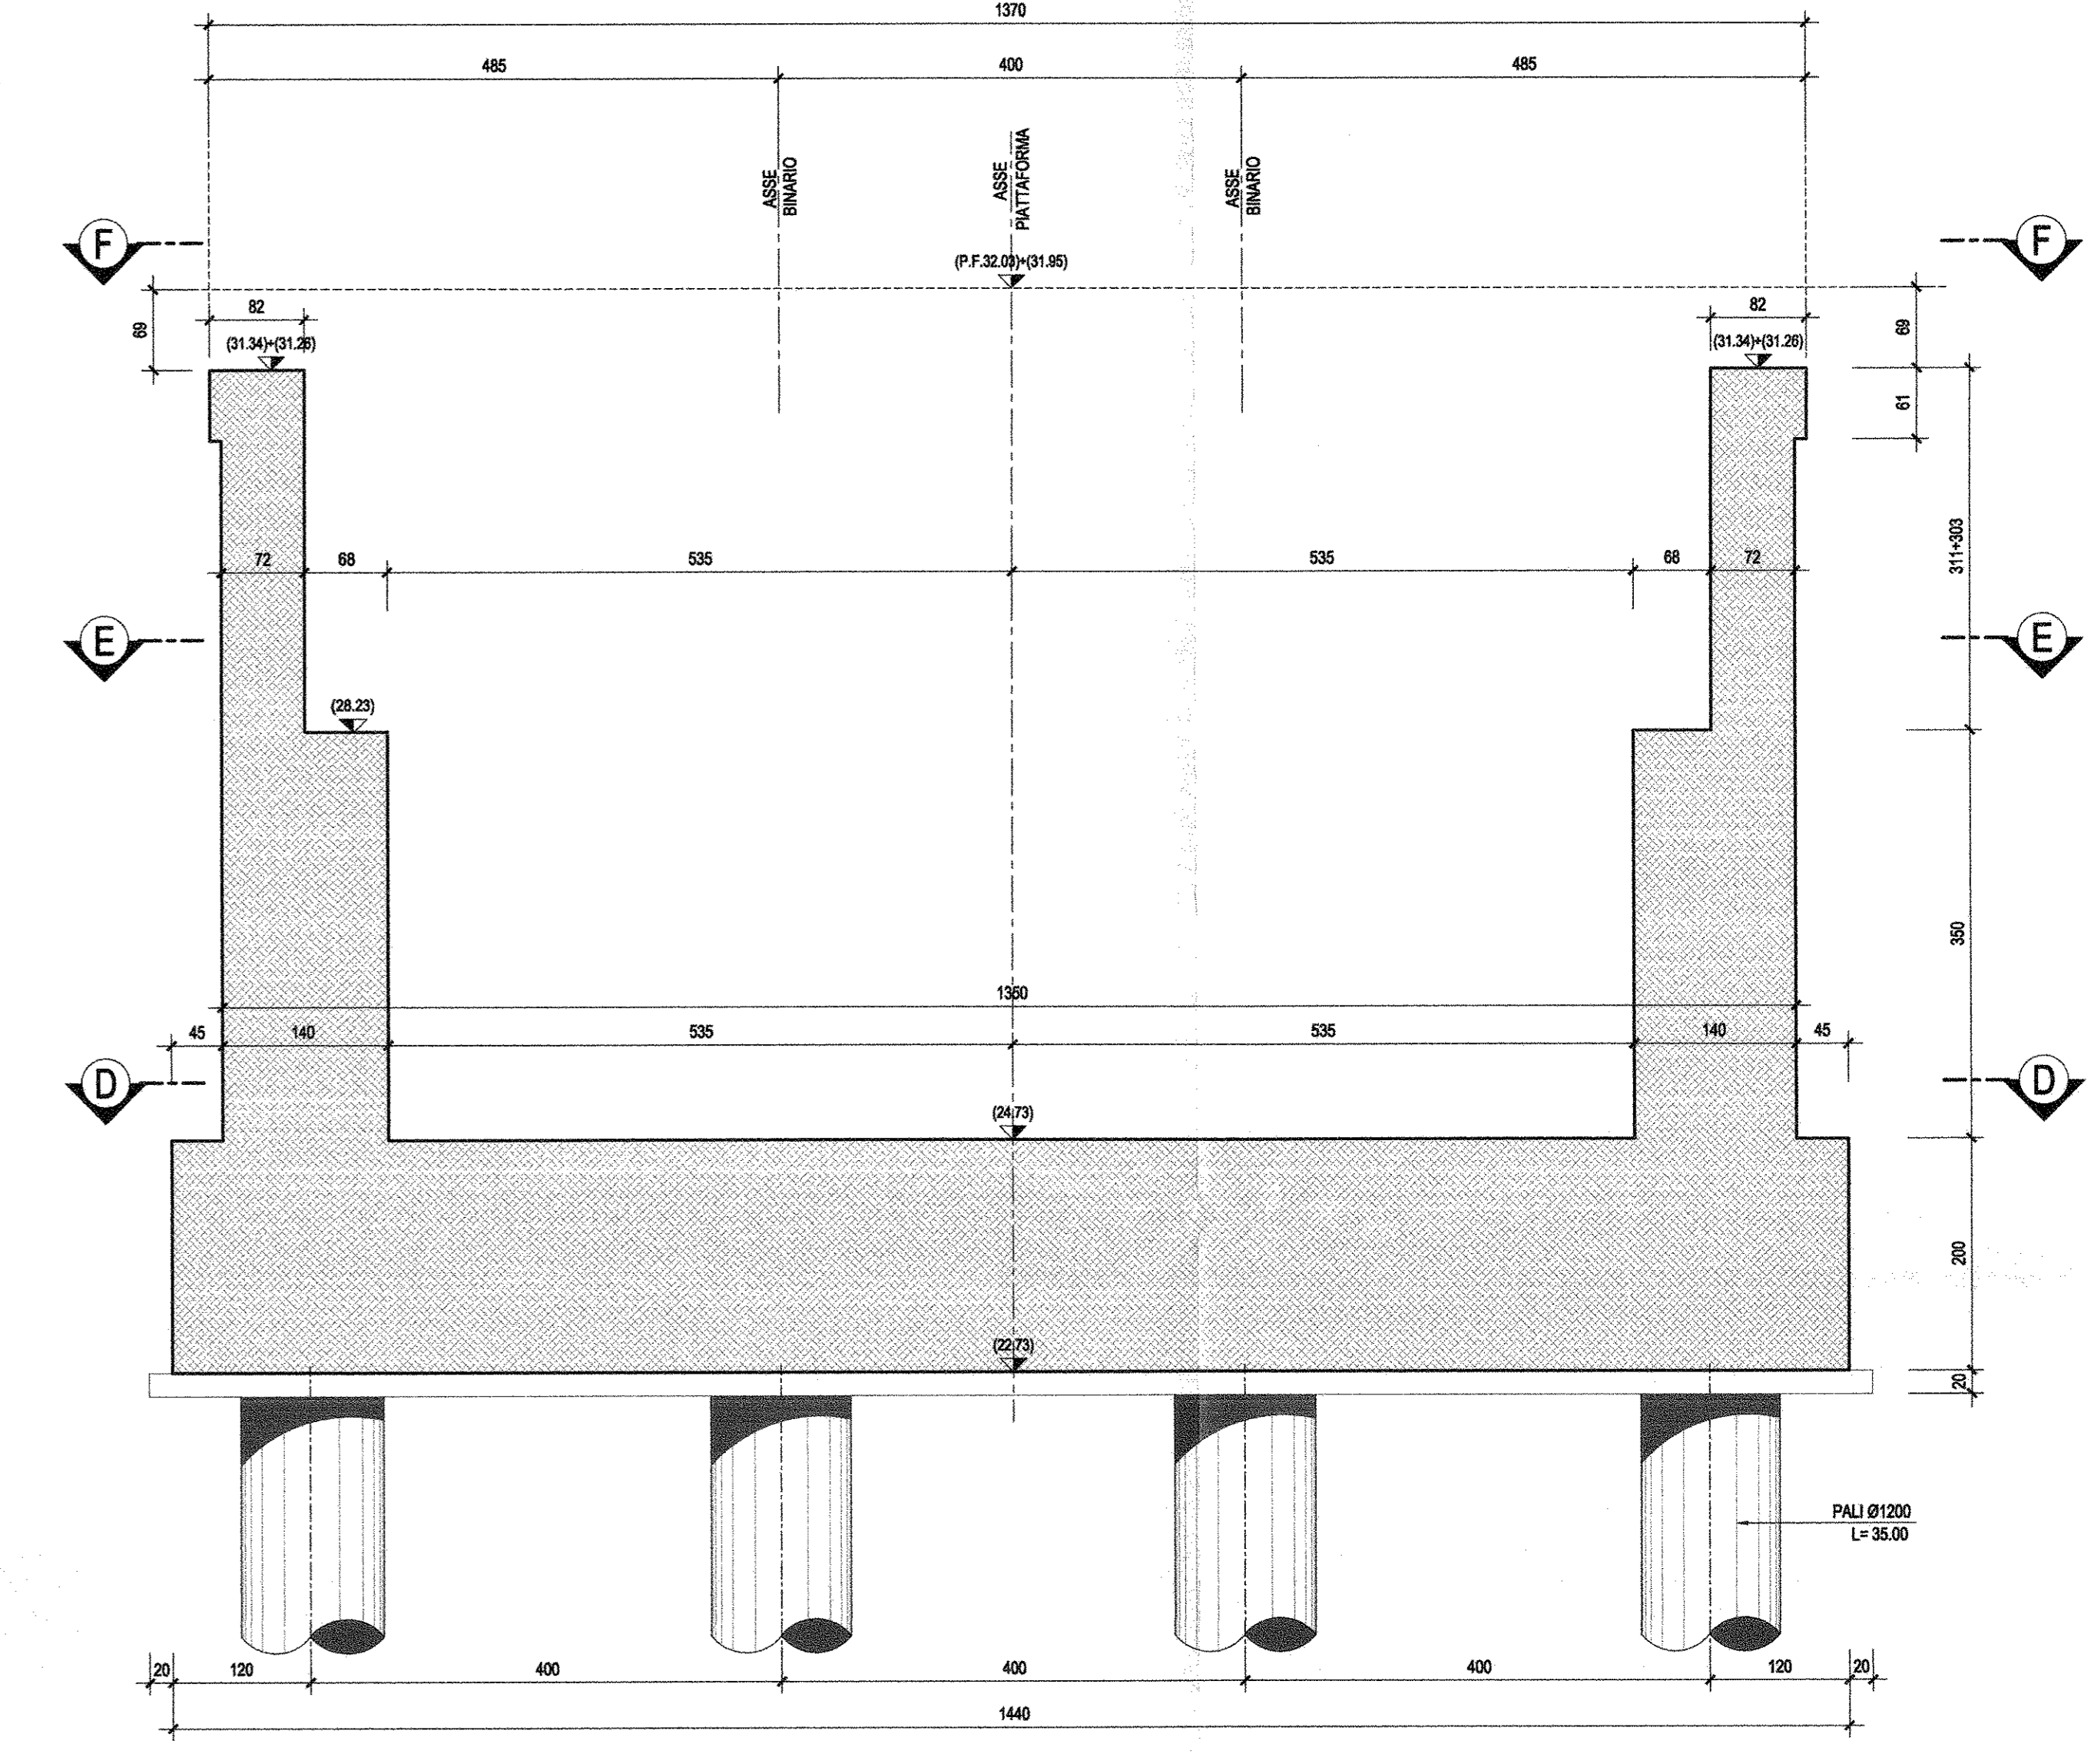


SEZIONE D-D-Scala 1:50

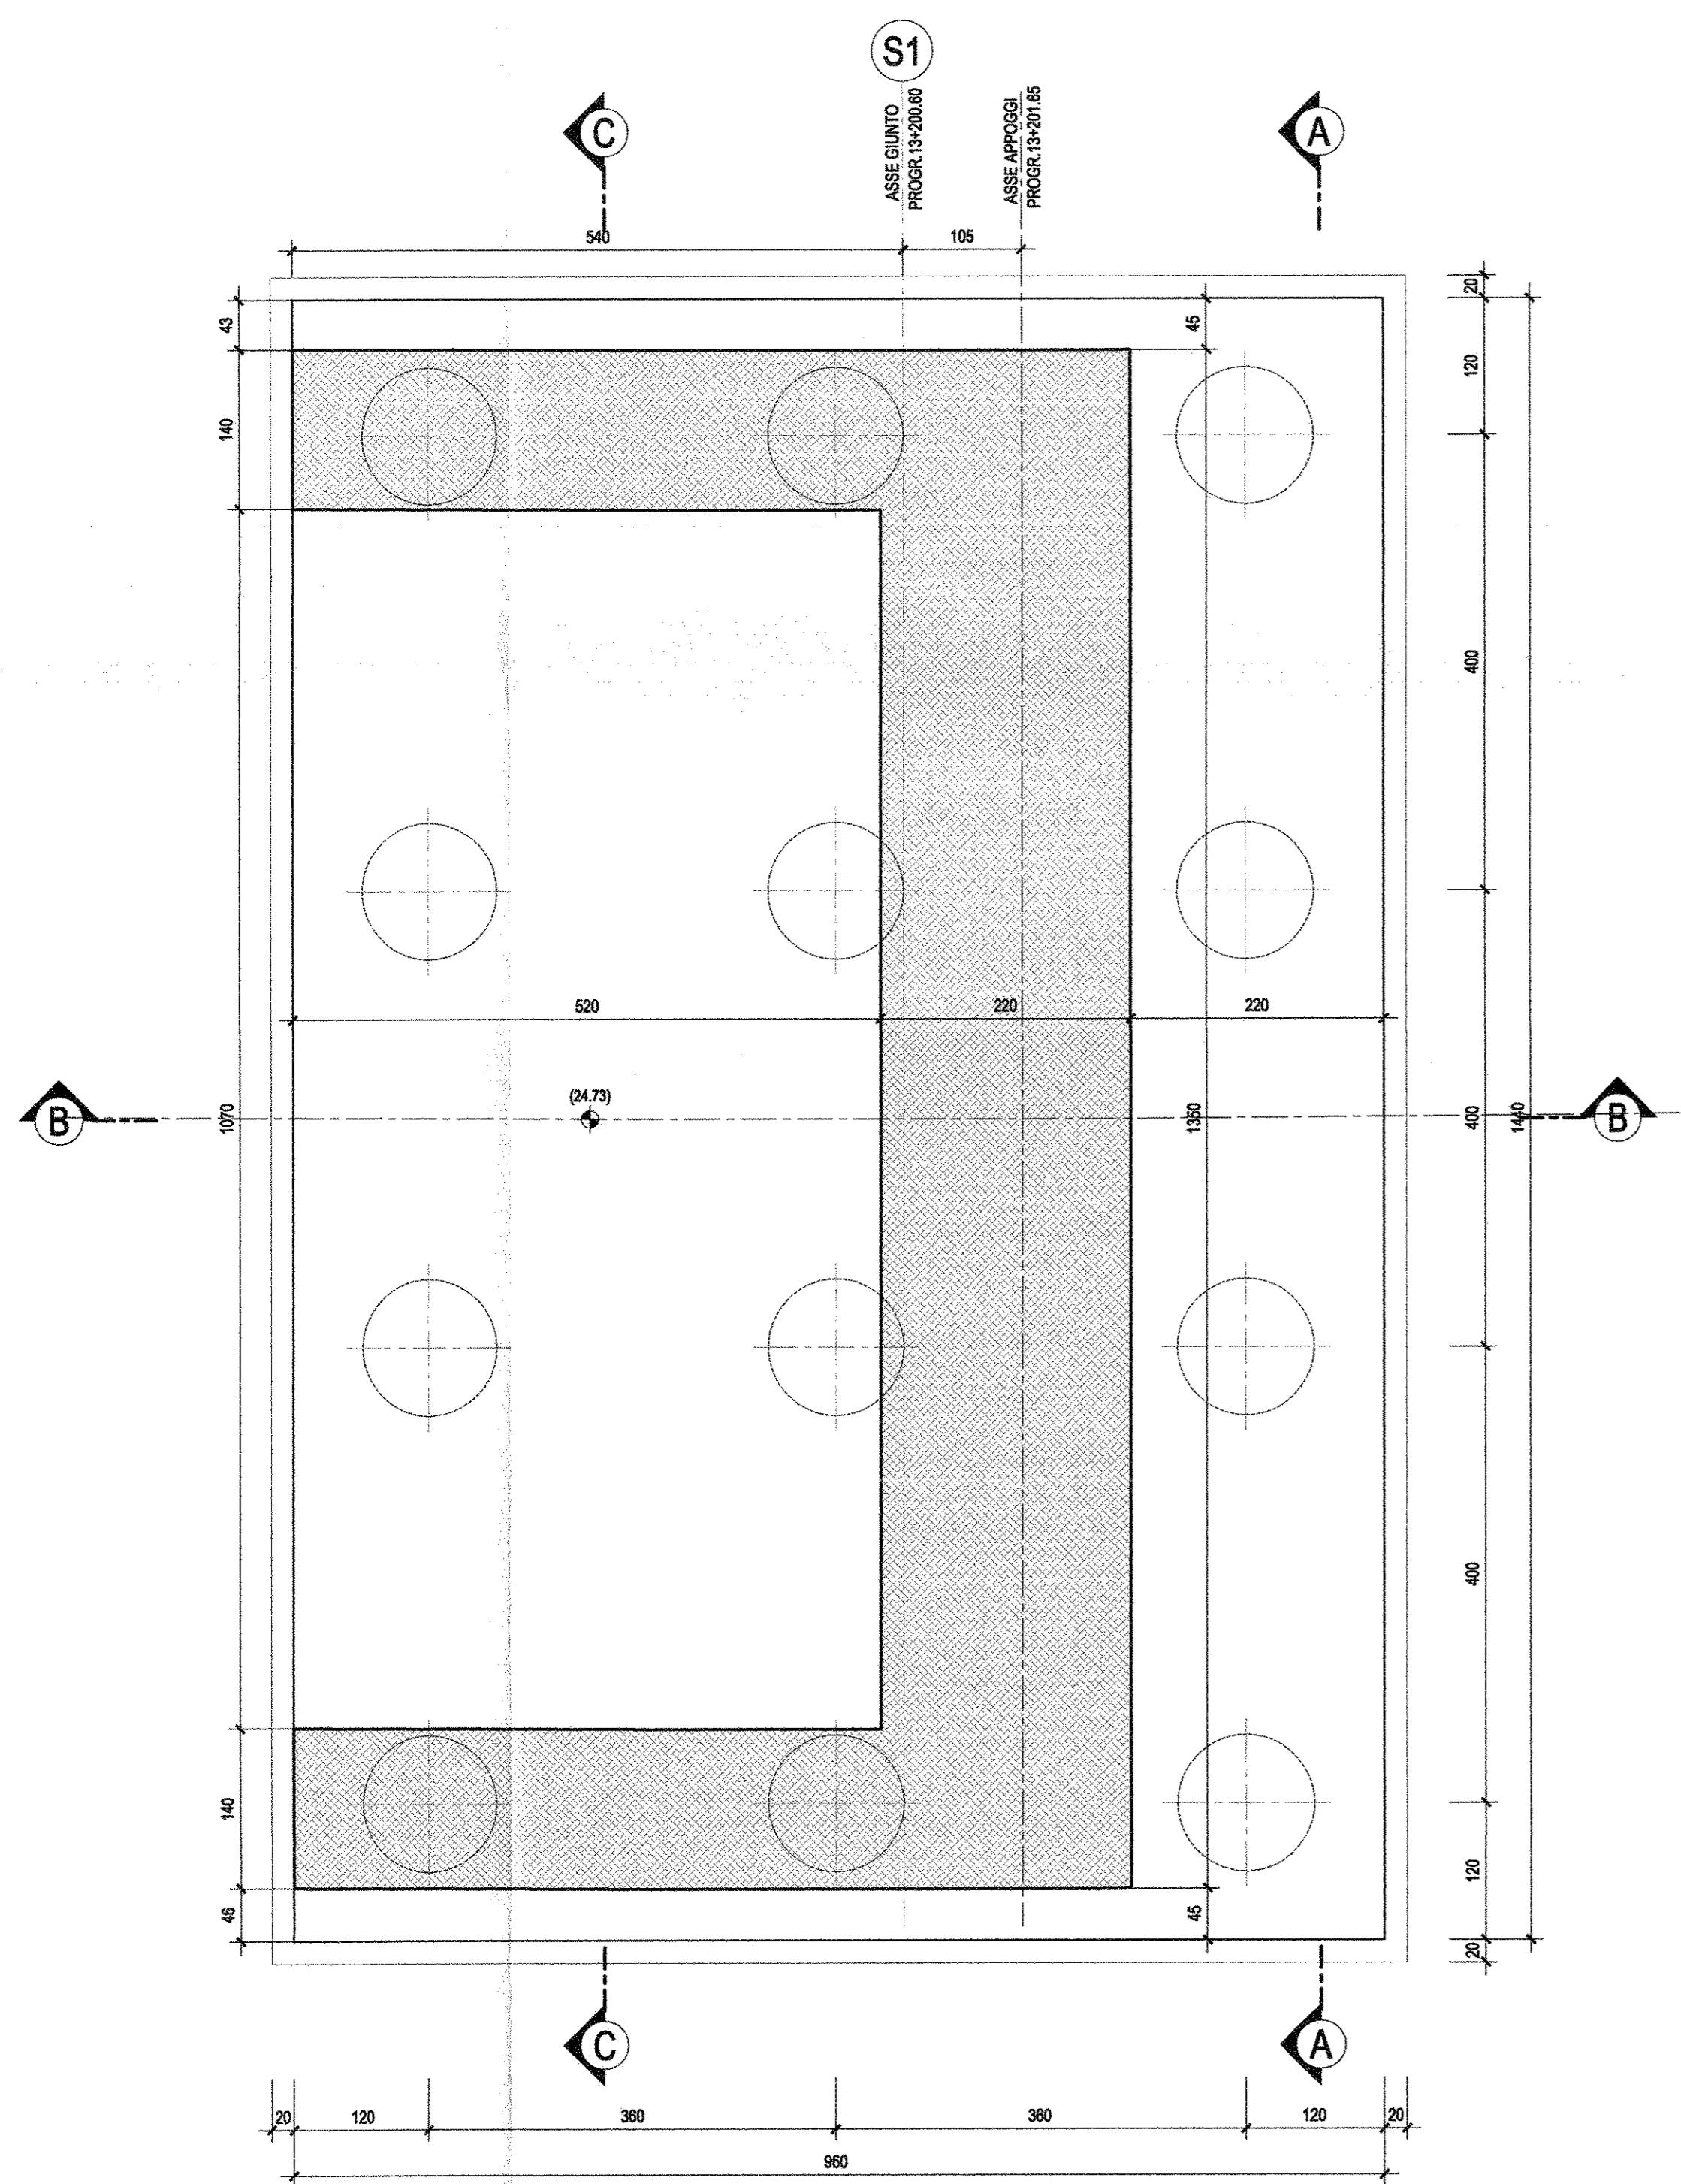

SEZIONE E-E-Scala 1:50

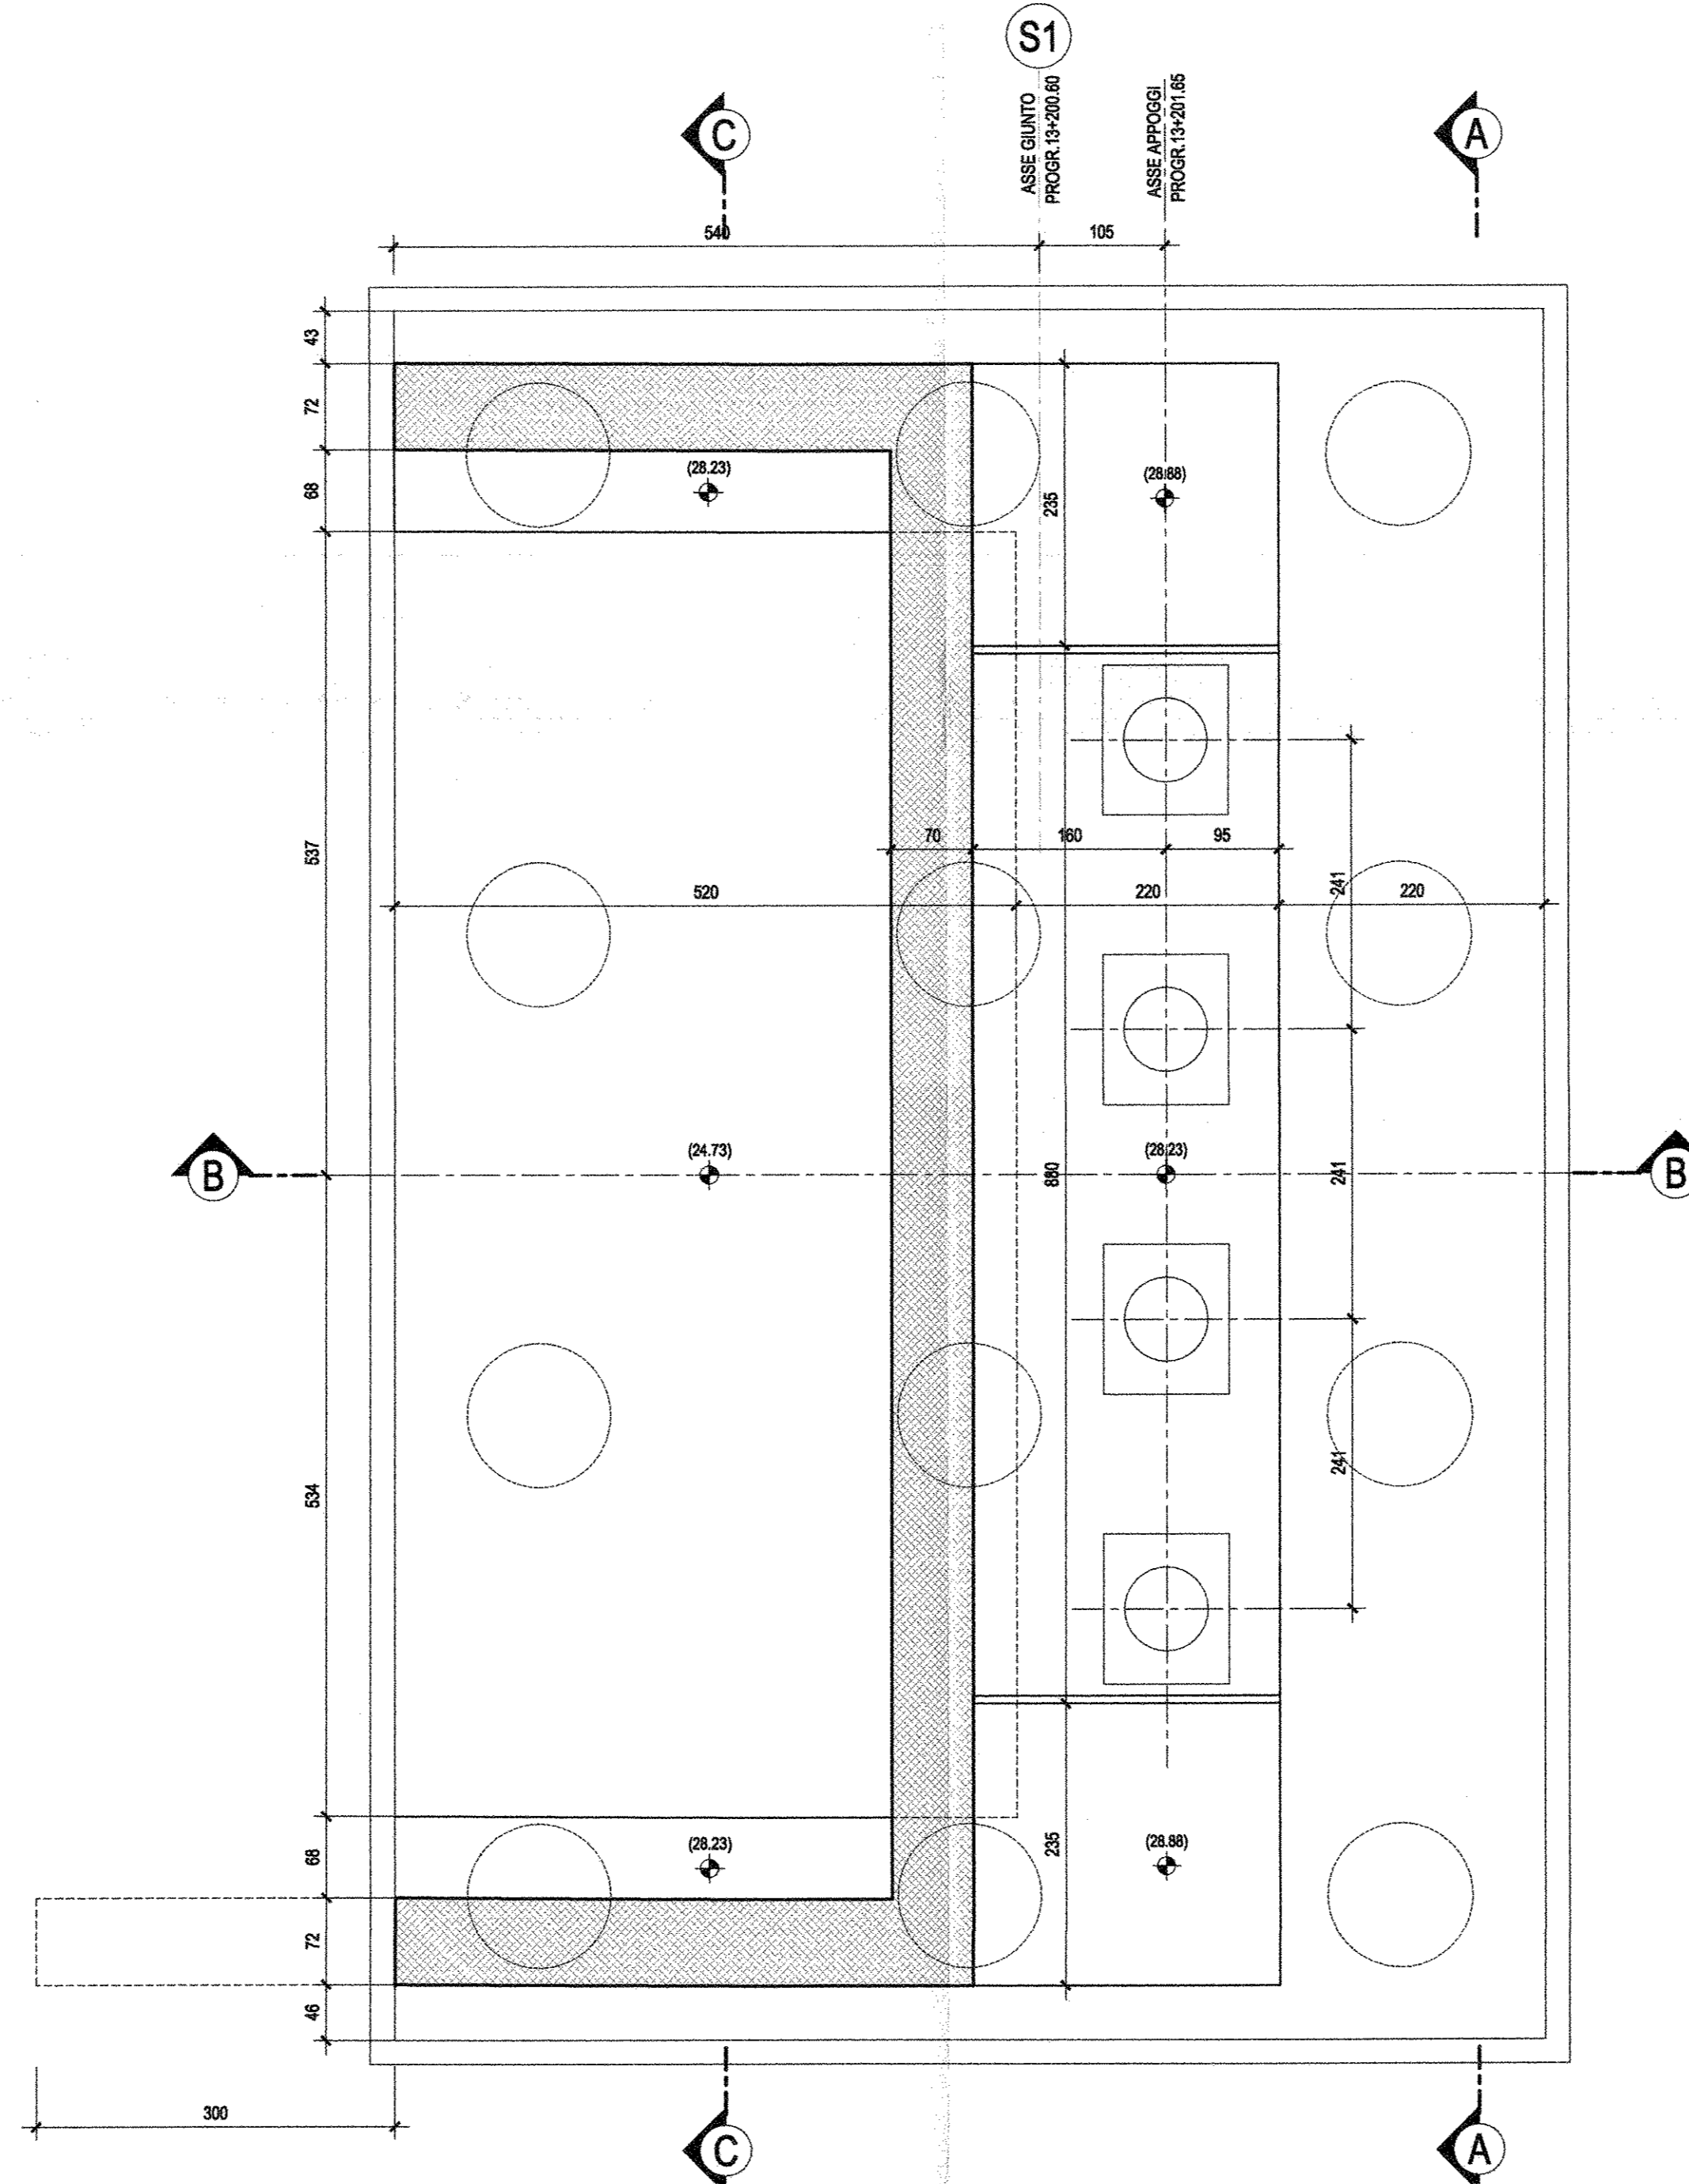

SEZIONE F-F-Scala 1:50

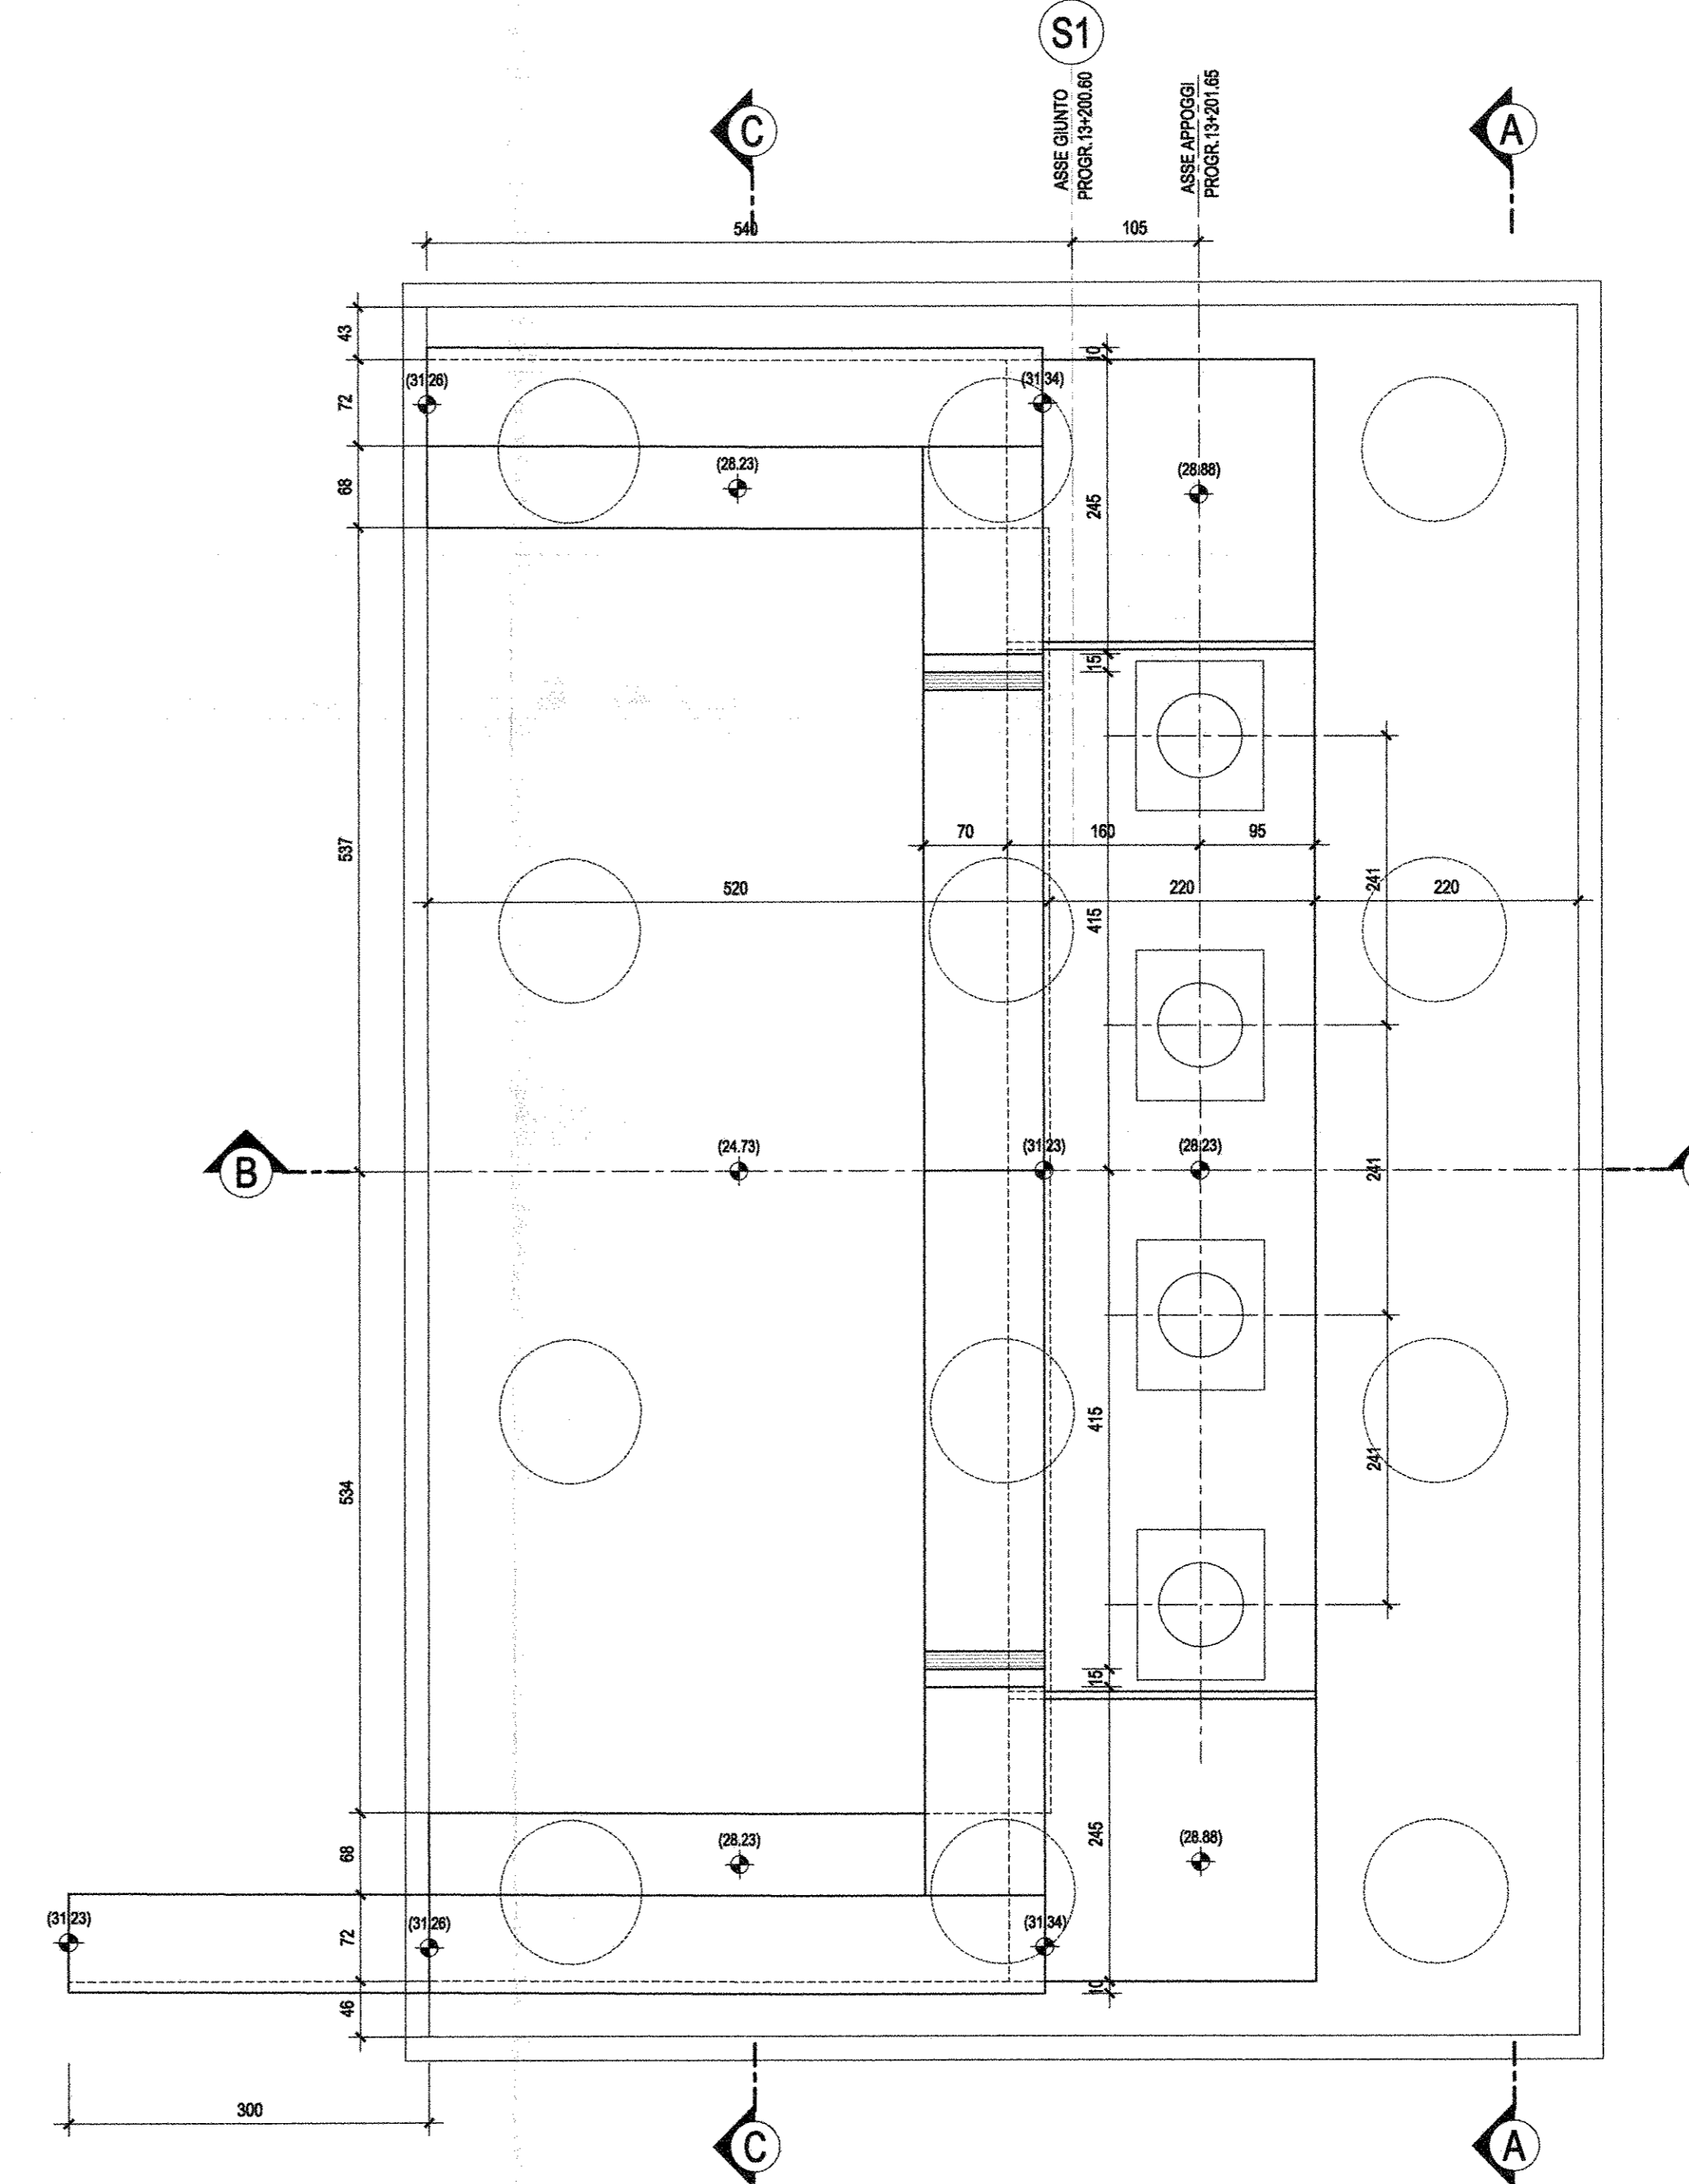

NOTA: PER LE CARATTERISTICHE DEI MATERIALI E PER LE INCIDENZE SI RIMANDA ALL'ELABORATO SPECIFICO

COMMITTENTE: **RFI** INFRASTRUTTURE FERROVIARIE ITALIANE GRUPPO FERROVIE DELLO STATO ITALIANI

PROGETTAZIONE: **ITALFERR** GRUPPO FERROVIE DELLO STATO ITALIANI

U.O. STRUTTURE

PROGETTO DEFINITIVO

ITINERARIO NAPOLI - BARI
VARIANTE LINEA CANCELLO - NAPOLI
VI04 - VIADOTTO DAL Km. 13+200.60 al Km. 13+579.83

Ponte con impalcati in cap da 25 m
 Carpenteria spalla S1

SCALA: 1:50

Rev.	Descrizione	Redatto	Data	Verificato	Data	Approvato	Data	AutORIZZATO	Data
A	Disegnata per C.D.S.	M. Pizzuto	12/01/2014	F. Pizzuto	12/01/2014	[Signature]	12/01/2014	[Signature]	12/01/2014

Fila: IP0EAD09BZV0404001A.DWG In. Elab.: X 408