



INSIEME IMPALCATO
Scala 1:200

Lato NAPOLI


Lato CANCELLO

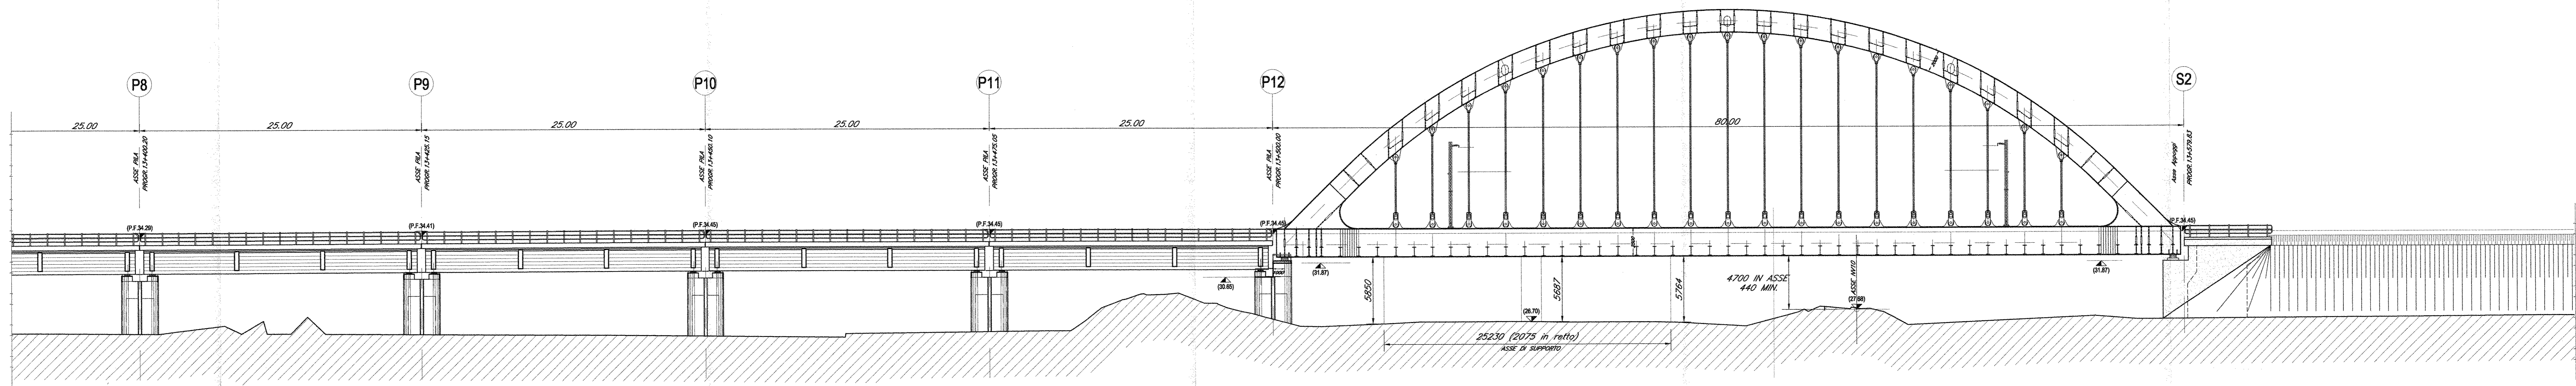

PROSPETTO IMPALCATO
Scala 1:100

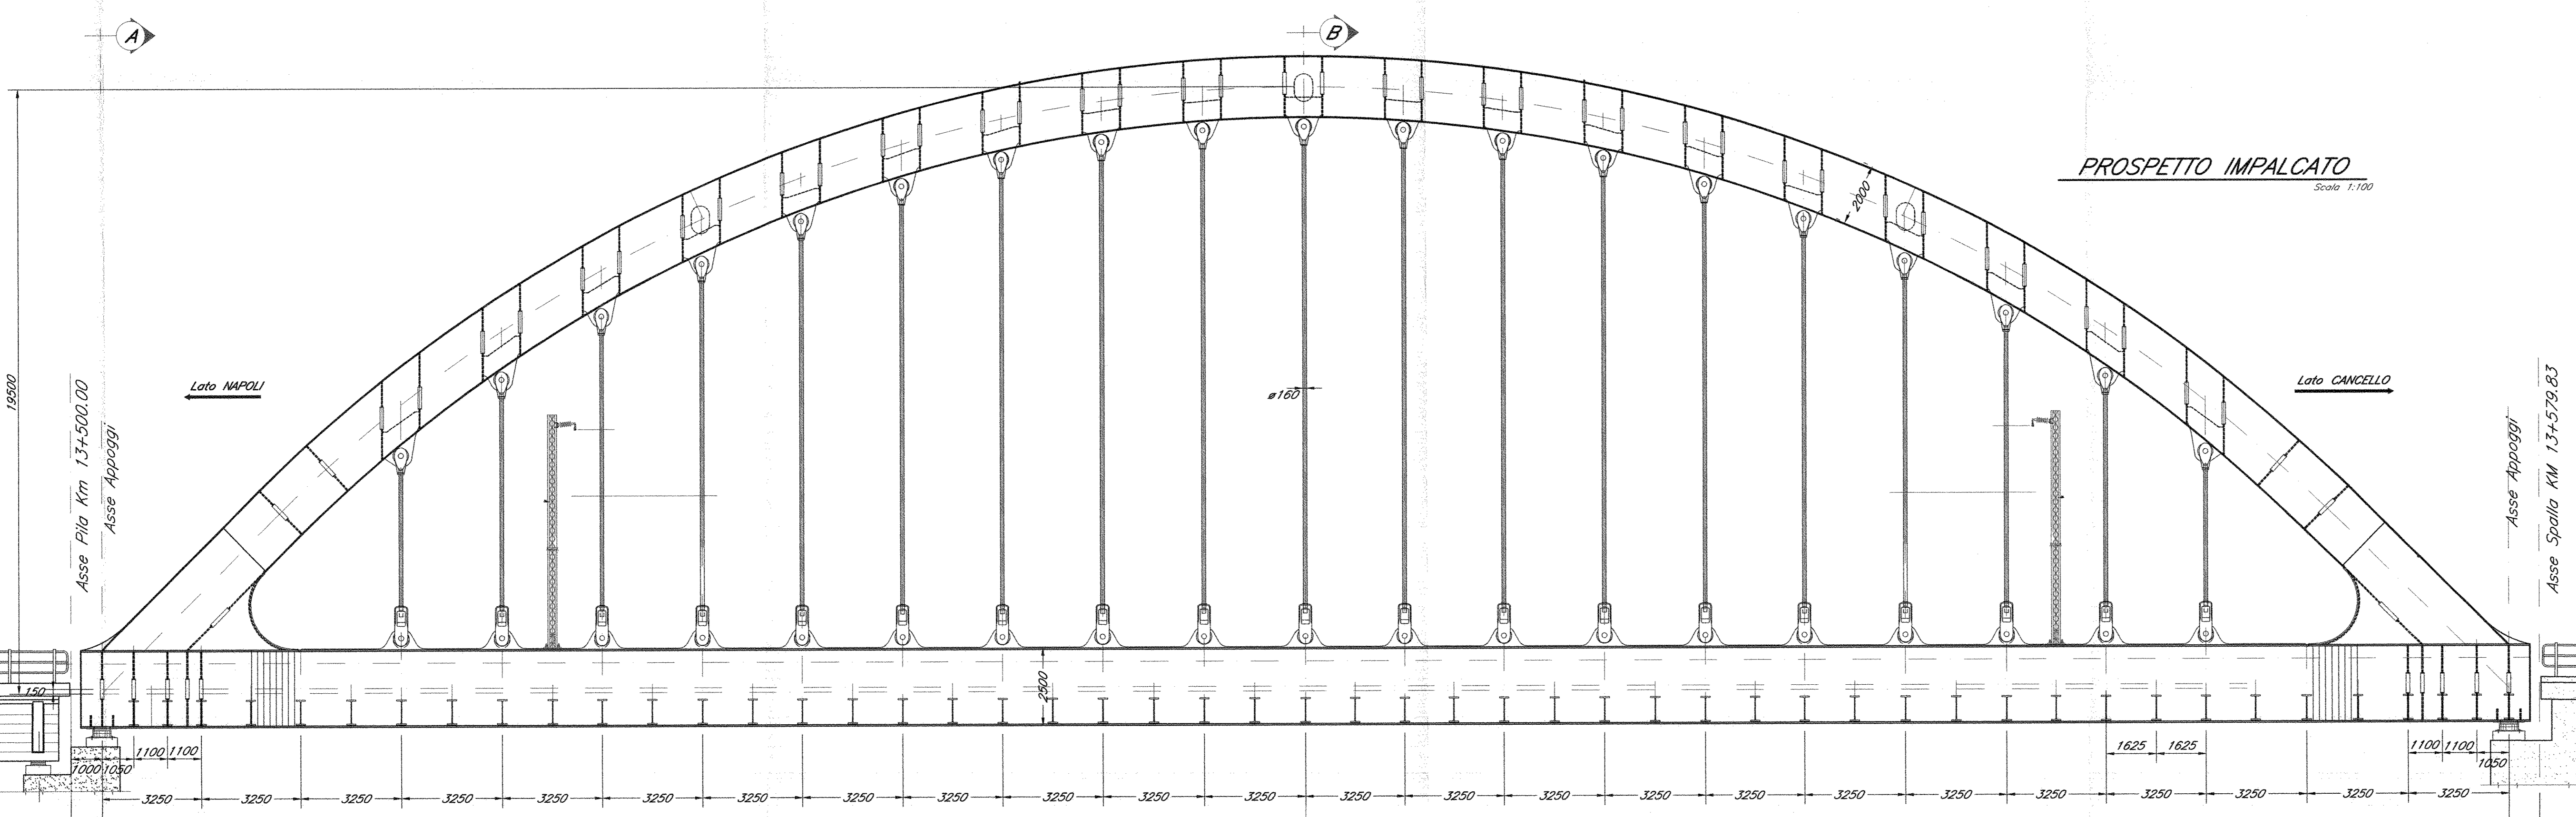

PIANTA IMPALCATO
Scala 1:100

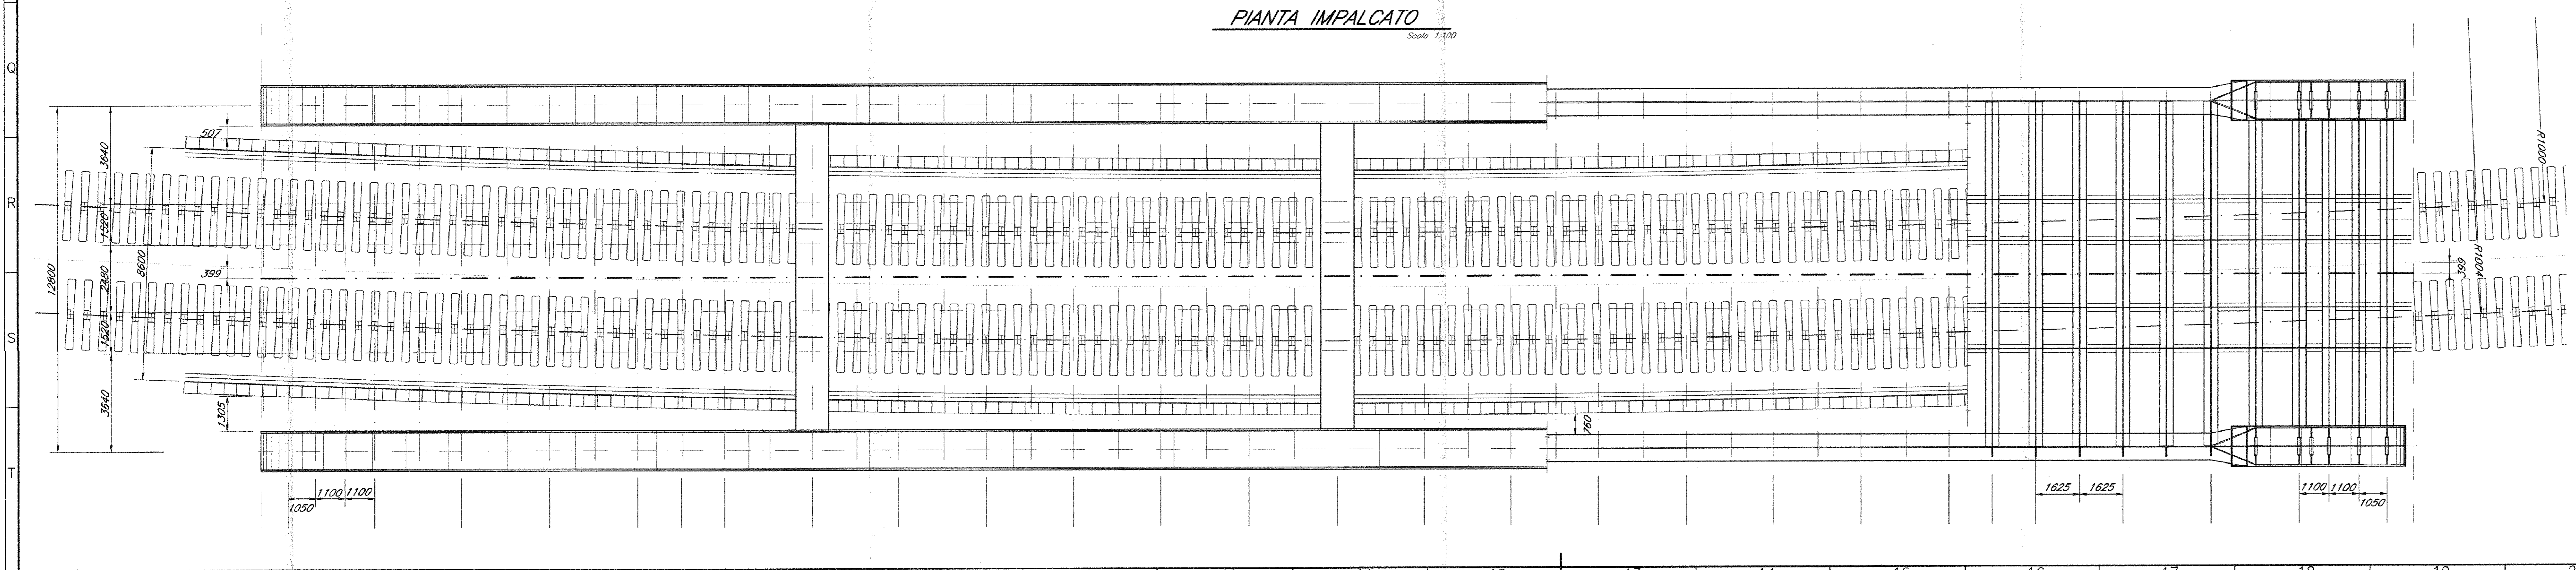

NOTA: PER LE CARATTERISTICHE DEI MATERIALI E PER LE INCIDENZE SI RIMANDA ALL'ELABORATO IF0E00D09QZV10000001A

COMMITTENTE:
RFI
RILE FERROVIARIA ITALIANA
GRUPPO FERROVIE DELLO STATO ITALIANE

PROGETTAZIONE:
ITALFERR
GRUPPO FERROVIE DELLO STATO ITALIANE

U.O. STRUTTURE
PROGETTO DEFINITIVO
ITINERARIO NAPOLI - BARI
VARIANTE LINEA CANCELLO - NAPOLI
VI04 - VIADOTTO DAL Km. 13+200.60 al Km. 13+579.83
Carpenteria impalcato ponte ad arco metallico
tav. 1 di 2

SCALA:
Varie

Rev.	Descrizione	Redatto	Data	Verificato	Data	Approvato	Data	Autorizzato	Data
A	Emesso per C.S.	[Signature]	14/05/2015	[Signature]	14/05/2015	[Signature]	14/05/2015	[Signature]	14/05/2015