

LEGENDA

DI Depositi pirolasclisti rimaneggiati. Olocene storico e recente.
 Depositi limopiroclastici, terre nere paliosci, torbifere, con molluschi dolciacoli.

Po Prodotti pirolasclisti di età recente. Olocene storico e recente.
 Prodotti pirolasclisti di varia natura di origine flegrica e vesuviana costituiti da legami indifferenziati, ceneti, pomici chiari e palioscioli.

Pf Piroclastici del terzo periodo flegrico. Olocene
 Prodotti pirolasclisti indifferenziati provenienti da vari centri eruttivi flegrici costituiti da cineriti, lapilli pozzolanici, pomici grigi e palioscioli con resti di organismi.

VI Lapilli e cenere delle pendici vesuviane: prodotti dell'eruzione del 79 e precedenti.

INDAGINI

BH40A Sondaggi geognostici Campagna 1996 (Progetto Esecutivo tratta Roma - Napoli)

S8 Sondaggi geognostici a carotaggio continuo Campagna 1998

PNIF34R10 Sondaggi geognostici a carotaggio continuo Campagna aprile 2009 (Progetto Preliminare Variante Linea Cancello - Napoli)

S1a Sondaggi geognostici Campagna ottobre 2013 (Progetto Definitivo Variante Linea Cancello - Napoli)

S19a Sondaggi geognostici Campagna maggio 2014 (Progetto Definitivo Variante Linea Cancello - Napoli)

S20-pz Sondaggi geognostici Campagna dicembre 2014 (PZ = Piezometro, DH = Down Hole) (Progetto Definitivo Variante Linea Cancello - Napoli)

S21 Sondaggi geognostici Campagna febbraio-aprile 2015 (Progetto Definitivo Variante Linea Cancello - Napoli)

PZ1 Pozzetti esplorativi Campagna febbraio-aprile 2015 (Progetto Definitivo Variante Linea Cancello - Napoli)

S21_bis Sondaggi geognostici Campagna giugno 2015 (Progetto Definitivo Variante Linea Cancello - Napoli)

ALTRI SIMBOLI

--- Limiti stratigrafici verificati con Cartografia Geologica CARG 2014 (Scala 1:50000) e Cartografia Geologica d'Italia (Scala 1:1100000)


--- Aree inondabili (Cartografia Piano P.T.R. - L.R. n. 13/10/2008)

--- Aree soggette a fenomeni di trasporto liquido e solido (Cartografia Piano P.T.R. - L.R. n. 13/10/2008)

--- Canali di bonifica dei Regi Laghi - Canali minori

--- Confini Comunali

--- Opere in Progetto e opere realizzate - Tracciato Viabilità Gaudello

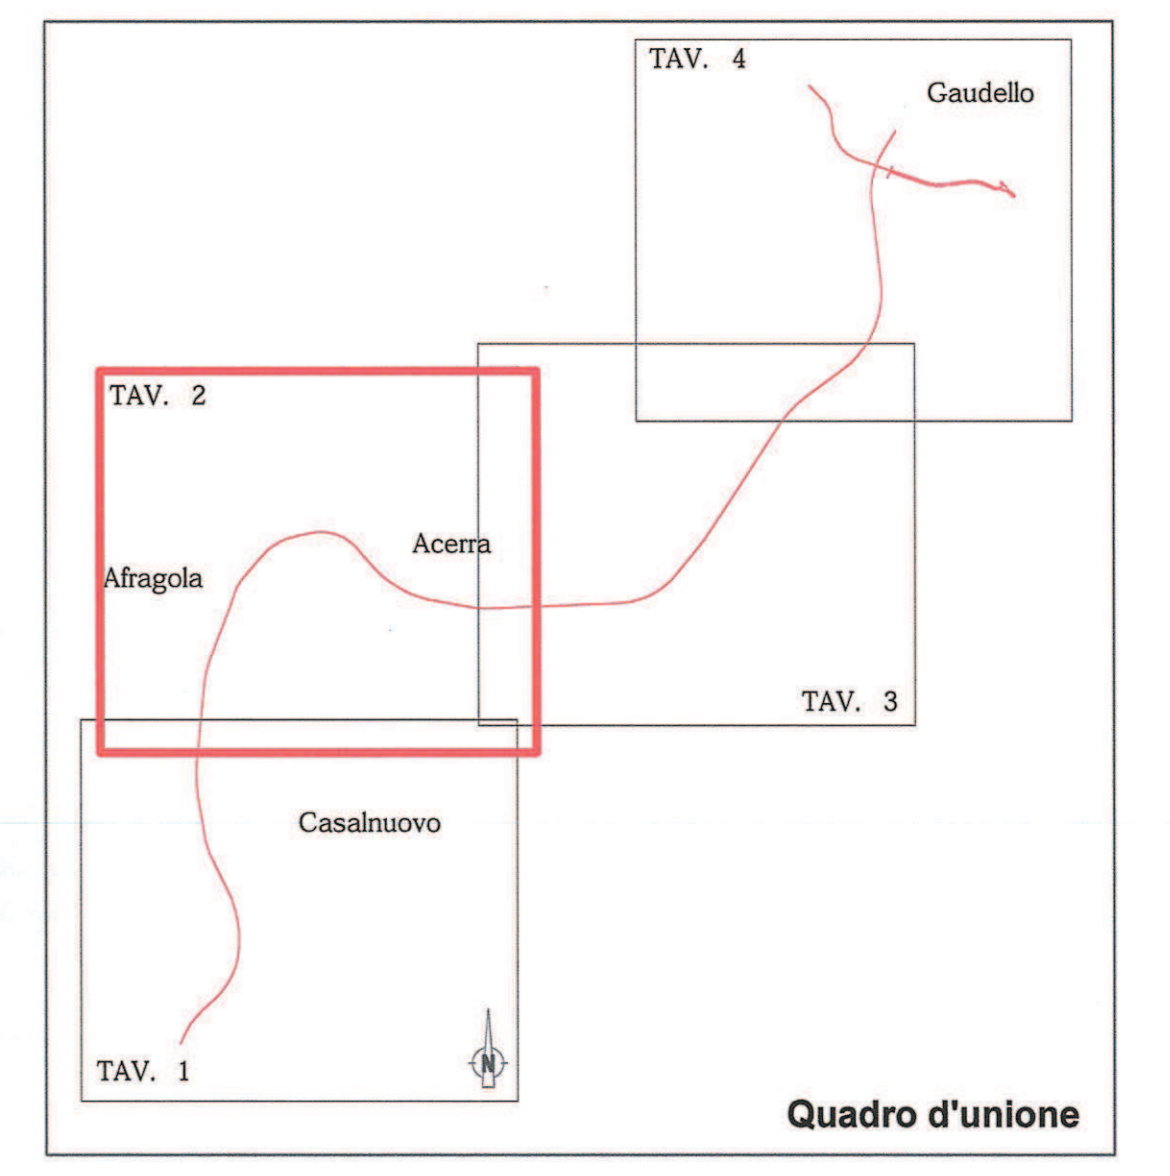

COMITENTE: **RFI**
 RETE FERROVIARIA ITALIANA
 GRUPPO FERROVIE DELLO STATO ITALIANE
 DIREZIONE REGIONALE PROGRAMMA LAVORO DI NAPOLI

PROGETTAZIONE: **ITALFERR**
 GRUPPO RIFORMA LAVORO FERROVIE

DIREZIONE TECNICA

U.O. GEOLOGIA

PROGETTO DEFINITIVO

ITINERARIO NAPOLI - BARI
VARIANTE LINEA CANCELLO NAPOLI

CARTA GEOLOGICA - GEOMORFOLOGICA
 TAVOLA 2 di 4

SCALA: 1:5.000

COMMESSA LOTTO FASE ENTE TIPO DOC. OPERA/DISCIPLINA Progr. REV.

IF0E 00 D 69 G5 CE0001 002 A

Rev.	Descrizione	Redatto	Data	Verificato	Data	Approvato	Data	Autografo Data
A	Bozzetto cartaceo	GI. MANCARI	15/02/15	GI. MANCARI	15/02/15	GI. MANCARI	15/02/15	ITALFERR S.p.A. Gruppo Riforma LAVORO FERROVIE Direzione Regionale Programma Lavoro di Napoli

File: IPR000089CCE0001A002.dwg n. Elab.: 008