

LEGENDA

DI Depositi pioclastici fiammeggiati. Olocene storico e recente.
Depositi limnopioclastici, terre nere palustri, torfifere, con molluschi dolciacoli.

Po Prodotti pioclastici di età recente. Olocene storico e recente.
Prodotti pioclastici di varia natura di origine flegrica e vesuviana costituiti da lapilli indifferenziati, cenere, pomice chiare e paleocauli.

PI Piroclastici del terzo periodo flegrico. Olocene.
Prodotti pioclastici indifferenziati provenienti da vari centri eruttivi flegrici costituiti da cinere, lapilli pezzettati, pomice grigie e paleocauli con resti di organismi.

VI Lapilli e cenere delle pendici vesuviane: prodotti dell'eruzione del 79 e precedenti.

INDAGINI

BH40A Sondaggi geologici Campagna 1996 (Progetto Esecutivo tratta Roma - Napoli)

S8 Sondaggi geologici a carotaggio continuo Campagna 1998 (Progetto Preliminare Variante Linea Cancello - Napoli)

PNIP3410 Sondaggi geologici a carotaggio continuo Campagna aprile 2009 (Progetto Preliminare Variante Linea Cancello - Napoli)

S1a Sondaggi geologici Campagna ottobre 2013 (Progetto Definitivo Variante Linea Cancello - Napoli)

S19a Sondaggi geologici Campagna maggio 2014 (Progetto Definitivo Variante Linea Cancello - Napoli)

S20-pz Sondaggi geologici Campagna dicembre 2014 (PZ - Piezometro, DIH - Down Hole) (Progetto Definitivo Variante Linea Cancello - Napoli)

S21 Sondaggi geologici Campagna febbraio-aprile 2015 (Progetto Definitivo Variante Linea Cancello - Napoli)

PZ1 Proventi esplorativi Campagna febbraio-aprile 2015 (Progetto Definitivo Variante Linea Cancello - Napoli)

S21_bis Sondaggi geologici Campagna giugno 2015 (Progetto Definitivo Variante Linea Cancello - Napoli)

ALTRI SIMBOLI

Limiti stratigrafici verificati con Cartografia Geologica CARG 2014 (Scala 1:50000) e Cartografia Geologica d'Italia (Scala 1:100000)


Aree inondabili (Cartografia Piano P.T.R. - L.R. n. 13/10/2008)

Aree soggette a fenomeni di trasporto liquido e solido (Cartografia Piano P.T.R. - L.R. n. 13/10/2008)

Canali di bonifica dei Regi Lagri - Canali minori

Confini Comunali

Opere in Progetto e opere realizzate - Tracciato Viabilità Gaudello

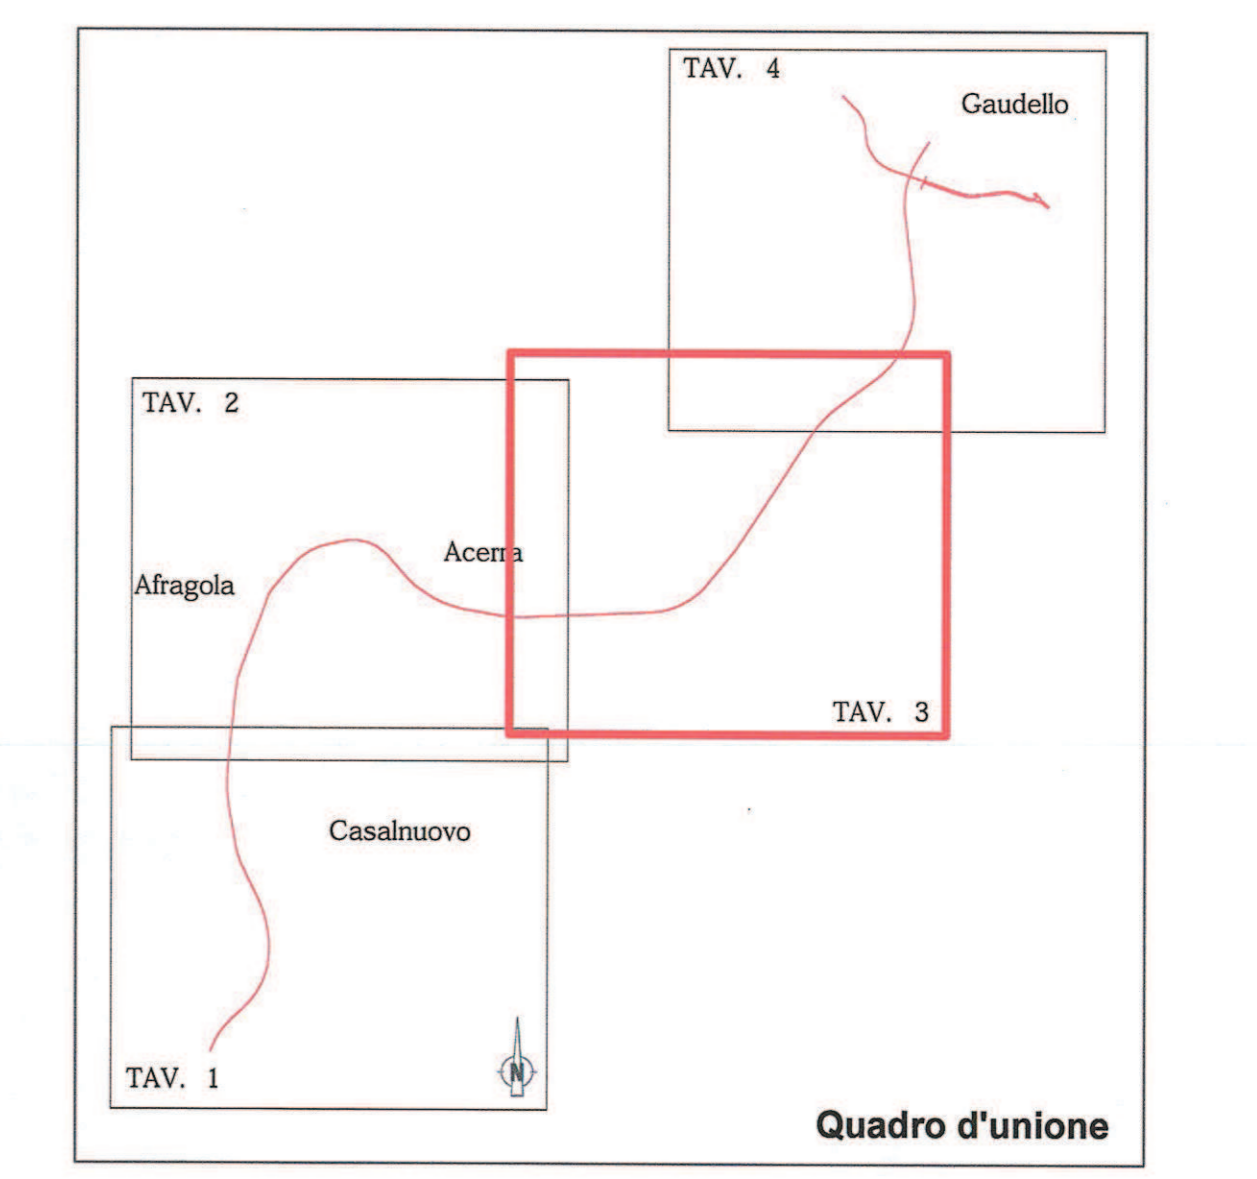

COMMITTENTE: **RFI**
RETI FERROVIARIE ITALIANE
 GRUPPO FERROVIE DELLO STATO ITALIANE
 PROGRAMMA NODO DI NAPOLI

PROGETTAZIONE: **ITALFERR**
GRUPPO FERROVIE DELLO STATO ITALIANE

DIREZIONE TECNICA

U.O. GEOLOGIA

PROGETTO DEFINITIVO

ITINERARIO NAPOLI - BARI
VARIANTE LINEA CANCELLO NAPOLI

CARTA GEOLOGICA - GEOMORFOLOGICA
 TAVOLA 3 di 4

SCALA: **1:5.000**

COMMESSA LOTTO FASE ENTE TIPO DOC. OPERA/DISCIPLINA Progr. REV.

IF0E 00 D 69 C5 CE0001 003 A

Rev.	Descrizione	Redatto	Data	Verificato	Data	Approvato	Data	Autorizzato Data
A	Elaborazione definitiva	G. MARRAS	LUGLIO 2015	[Signature]	LUGLIO 2015	[Signature]	LUGLIO 2015	ITALFERR S.p.A. - Direzione Tecnica - Ufficio Geologia - Napoli - 17/08/2015

File: IF0E00D69C5GE0001003A.dwg In. Elab.: 008