


PLANIMETRIA DI INQUADRAMENTO
scala 1:25.000

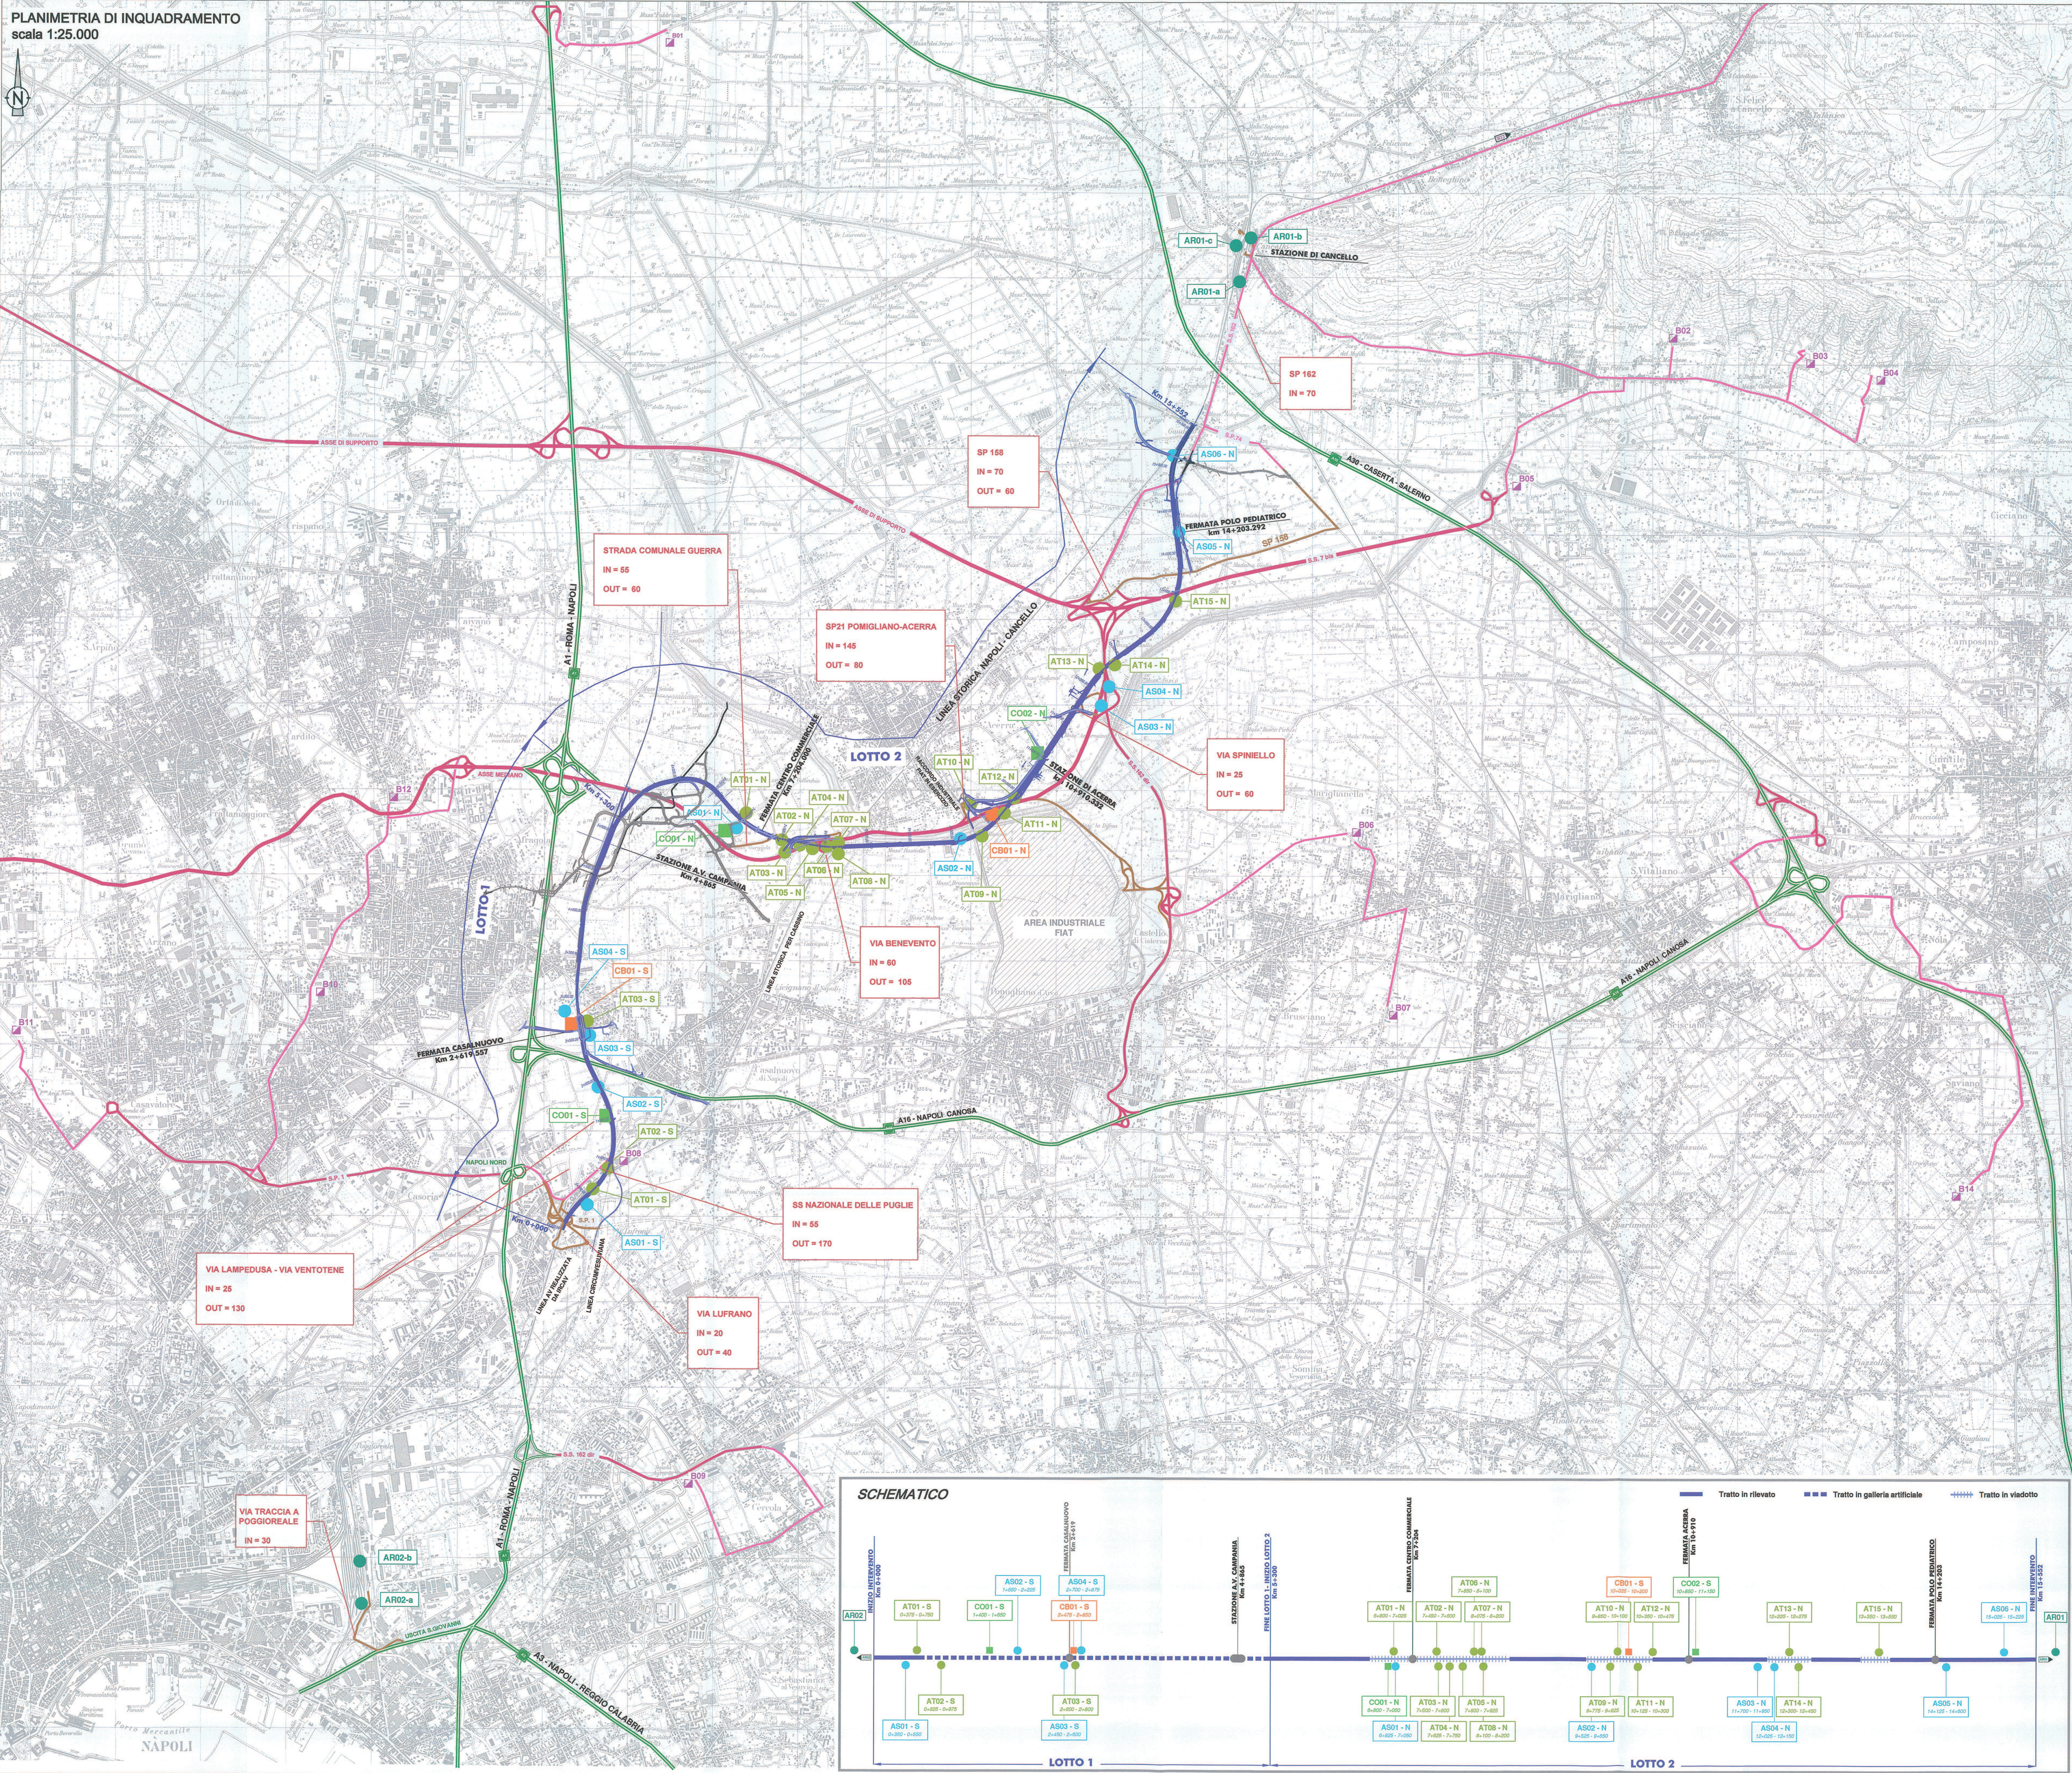

- PROGETTO**
- OPERE IN PROGETTO
 - VIABILITA' AUTOSTRADE
 - VIABILITA' EXTRAURBANA PRINCIPALE
 - VIABILITA' ORDINARIA IMPIEGATA DAI MEZZI DI CANTIERE
 - VIABILITA' DI COLLEGAMENTO CON IMPIANTI DI BETONAGGIO
- CANTIERI**
- AREE DI CANTIERE BASE
 - AREE DI CANTIERE OPERATIVO
 - AREE DI STOCCAGGIO
 - AREE TECNICHE
 - AREE DI CANTIERI DI ARMAMENTO E TECNOLOGIE
 - B01 IMPIANTI DI BETONAGGIO

FLUSSI AUTOMEZZI SU VIABILITA' PUBBLICA

Flussi medi giornalieri per trasporto dei materiali da costruzione sulla viabilità ordinaria.
I valori indicati vanno moltiplicati per 2 per considerare i viaggi di andata e ritorno degli automezzi

IMPIANTI DI BETONAGGIO

Codice	Denominazione	Comune	Indirizzo
B01	C.B.S. S.r.l.	Nola	364, Via Marigliano
B02	CECA S.r.l.	Roccasinola	Strada Provinciale Cancellone Ciciliano
B03	RUDIS s.n.c.	Roccasinola	Località Contrada Difesa
B04	IMECAL S.r.l.	Roccasinola	Strada Provinciale Cancellone Ciciliano
B05	San Marco Conglomerati Srl	San Marco Evangelista	Via Tagliatelle, 8
B06	Calcestruzzi Malone (S.p.A.)	Marigliano	km 45+300, Via 11 settembre 2001
B07	I.G.E.CO. S.r.l.	Marigliano	1, Via Vittorio Veneto
B08	Calcestruzzi S.p.a.	Casalnuovo Di Napoli	Via Nazionale delle Puglie, 16
B09	Alfa Beton Srl	Afragola	9, Corso Napoli
B10	GI.RAS. S.r.l.	Afragola	Km 10+100, Strada Statale 87
B11	IMECAL S.r.l.	Arzano	Circoscrizione Esterna Km 17+190
B12	Calcestruzzi San Raffaele S.r.l.	Caracola	2, Via S. Ambro
B13	Beneventana conglomerati S.r.l.	Arpiano	Via Caracatano
B14	GI.RA S.r.l.	Saviano	30, Via Curli

AREE DI CANTIERE

Denominazione	Tipologia cantiere	Comune	Area (mq)
LOTTO 1: da inizio intervento alla stazione di Afragola			
CB01-S	Cantiere base	Afragola	16.100
CO01-S	Cantiere operativo	Afragola	16.000
AT01-S	Area tecnica	Casoria - Casalnuovo di Napoli	8.100
AT02-S	"	Casalnuovo di Napoli	7.800
AT03-S	"	Afragola	6.300
AS01-S	Area di stoccaggio	Casoria	11.000
AS02-S	"	Afragola	16.900
AS03-S	"	Afragola	8.400
AS04-S	"	Afragola	9.000
LOTTO 2: da stazione di Afragola a fine intervento			
CB01-N	Cantiere base	Acerra	12.200
CO01-N	Cantiere operativo	Afragola	35.400
CO02-N	"	Acerra	28.300
AT01-N	Area tecnica	Afragola - Calvano	5.300
AT02-N	Area tecnica	Afragola	6.600
AT03-N	"	Afragola	2.600
AT04-N	"	Afragola	4.400
AT05-N	"	Afragola	2.700
AT06-N	"	Acerra	9.500
AT07-N	"	Acerra	2.900
AT08-N	"	Acerra	3.000
AT09-N	"	Acerra	10.300
AT10-N	"	Acerra	4.300
AT11-N	"	Acerra	7.500
AT12-N	"	Acerra	2.300
AT13-N	"	Acerra	1.800
AT14-N	"	Acerra	5.500
AT15-N	"	Acerra	8.400
AS01-N	Area di stoccaggio	Afragola	7.000
AS02-N	"	Acerra	3.900
AS03-N	"	Acerra	11.900
AS04-N	"	Acerra	5.400
AS05-N	"	Acerra	7.000
AS06-N	"	Acerra	4.000
Cantieri di armamento e tecnologie			
AR01-a	Cantiere armamento	S. Felice a Cancellone	16.200
AR01-b	"	S. Felice a Cancellone	7.800
AR01-c	"	S. Felice a Cancellone	7.300
AR02-a	"	Napoli	10.000
AR02-b	"	Napoli	15.900

