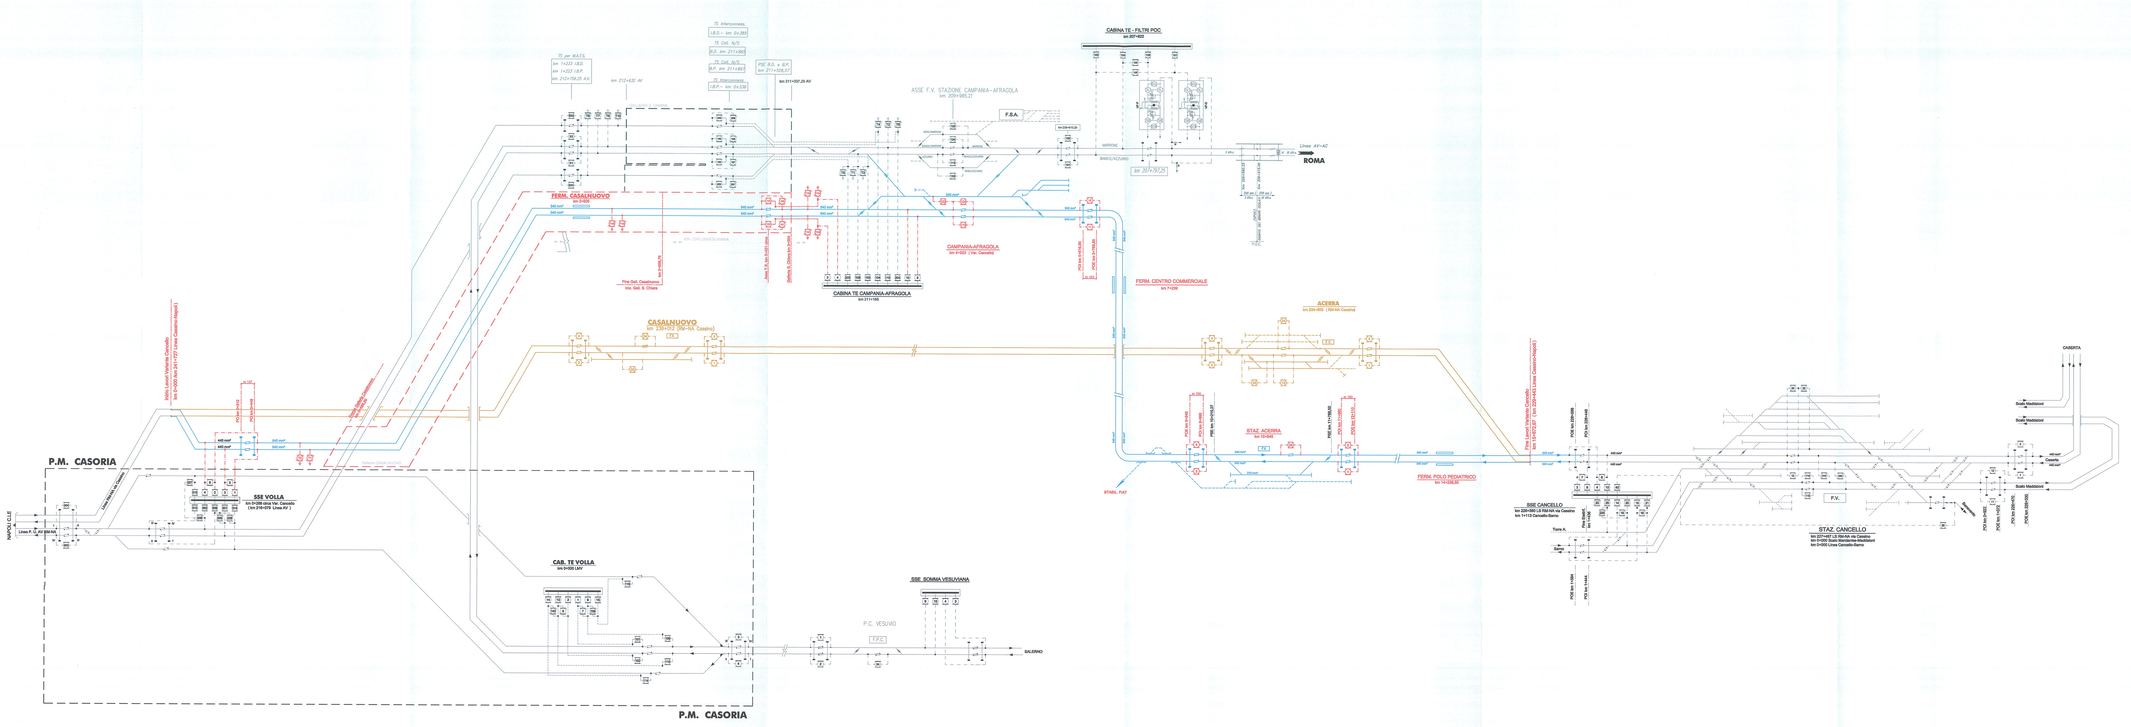
P.M. CASORIA
SSE VOLLA
km 0+000 dalla Via Cancello
(km 214+078 Linea AV)
CAB. TE VOLLA
km 0+000 LS01
SSE SOMMA VESUVIANA
P.C. VESUVIO
TPC
SALERNO
NAPOLI C.LE
Linea P. C. AV RM-NA
Linea AV/AC
ROMA
CASALNUOVO
km 208+970 (Bif.NA Casalnuovo)
FERM. CASALNUOVO
km 0+000
CASABLANCA
CASERTA
CASERTA
Binario Marcianise
Binario Marcianise
P.V.
STAZ. CANCELLO
km 207+467 LS RM-NA via Cassino
km 0+000 Roma Smistamento-Marcianise
km 0+000 Linea Cancello-Benevento
SSE CANCELLO
km 220+681 LS RM-NA via Cassino
km 1+113 Cancello-Benevento
CASINA TE - FILTRI POC
km 207+822
CABINA TE CAMPANIA-AFRAGOLA
km 0+111+088
CAMPANIA-AFRAGOLA
km 4+603 (Tav. Cancello)
ASSE F.V. STAZIONE CAMPANIA–AFRAGOLA
km 209+985,21
F.S.A.
FERM. CENTRO COMMERCIALE
km 7+000
ACERRA
km 204+600 (RM-NA Cassino)
SITAZ. ACERRA
km 12+042
FERM. POLO PEDIATRICO
km 10+036,09
STABL. FIAT
Linea Napoli Centrale-Cancello
km 0+000 km 241+727 (Linea Cassino-Napoli)
Linea Cancello-Benevento
km 0+000 km 241+727 (km 220+446 Linea Cassino-Napoli)
Fine Del. Casalnuovo
km 0+000 N.
Fine Del. Casalnuovo
km 0+000 N. Dir.
Inizio Del. Casalnuovo
km 0+000 Dir.
Inizio Del. Casalnuovo
km 0+000 N.
Inizio Del. Casalnuovo
km 0+000 N. Dir.
Fine Del. Casalnuovo
km 0+000 Dir.
PDE km 0+000
PDE km 0+000
PDE km 0+000