


PIANTA QUOTA MEZZANINO  
scala 1:100

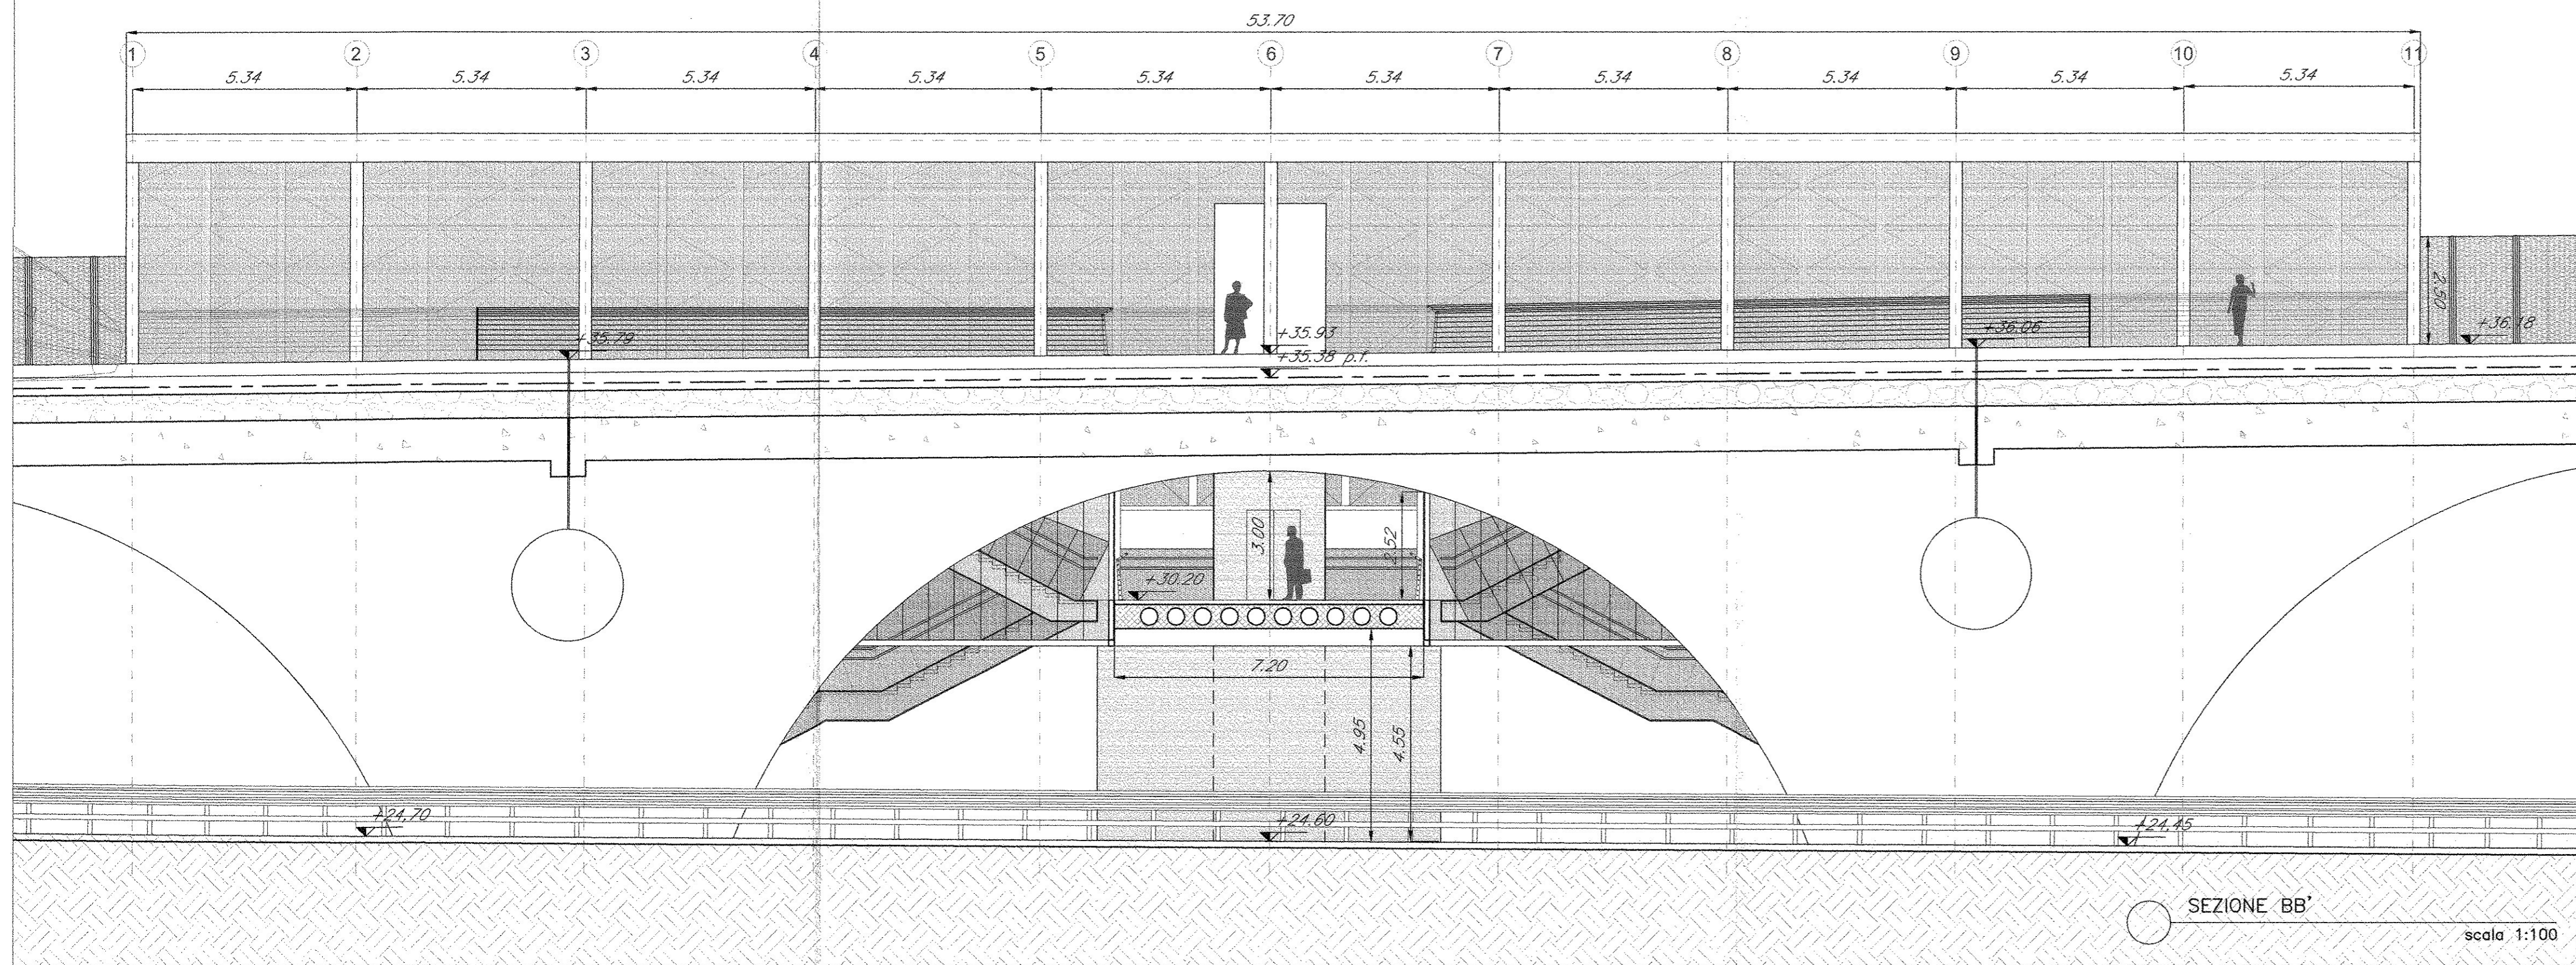

SEZIONE BB'  
scala 1:100

COMMITTENTE:



PROGETTAZIONE:



U.O. ARCHITETTURA, STAZIONI E TERRITORIO

PROGETTO DEFINITIVO

ITINERARIO NAPOLI - BARI

VARIANTE LINEA CANCELLO - NAPOLI

FERMATA CENTRO COMMERCIALE

PIANTA QUOTA MEZZANINO E SEZIONE LONGITUDINALE

SCALA:

1:100

COMMESSA LOTTO FASE ENTE TIPO DOC. OPERA/DISCIPLINA PROGR. REV.

IF0E 00 D 44 PA FV0200 002 A

Rev.	Descrizione	Redatto	Data	Verificato	Data	Approvato	Data	Autorizzato	Data
A	Emissione esecutiva	G. Scirocco	Luglio 2015	C. Valeri	Luglio 2015	D. Aprile	Luglio 2015	R. Maffei	Luglio 2015

File:

694