


PIANTA QUOTA STRADA
scala 1:100

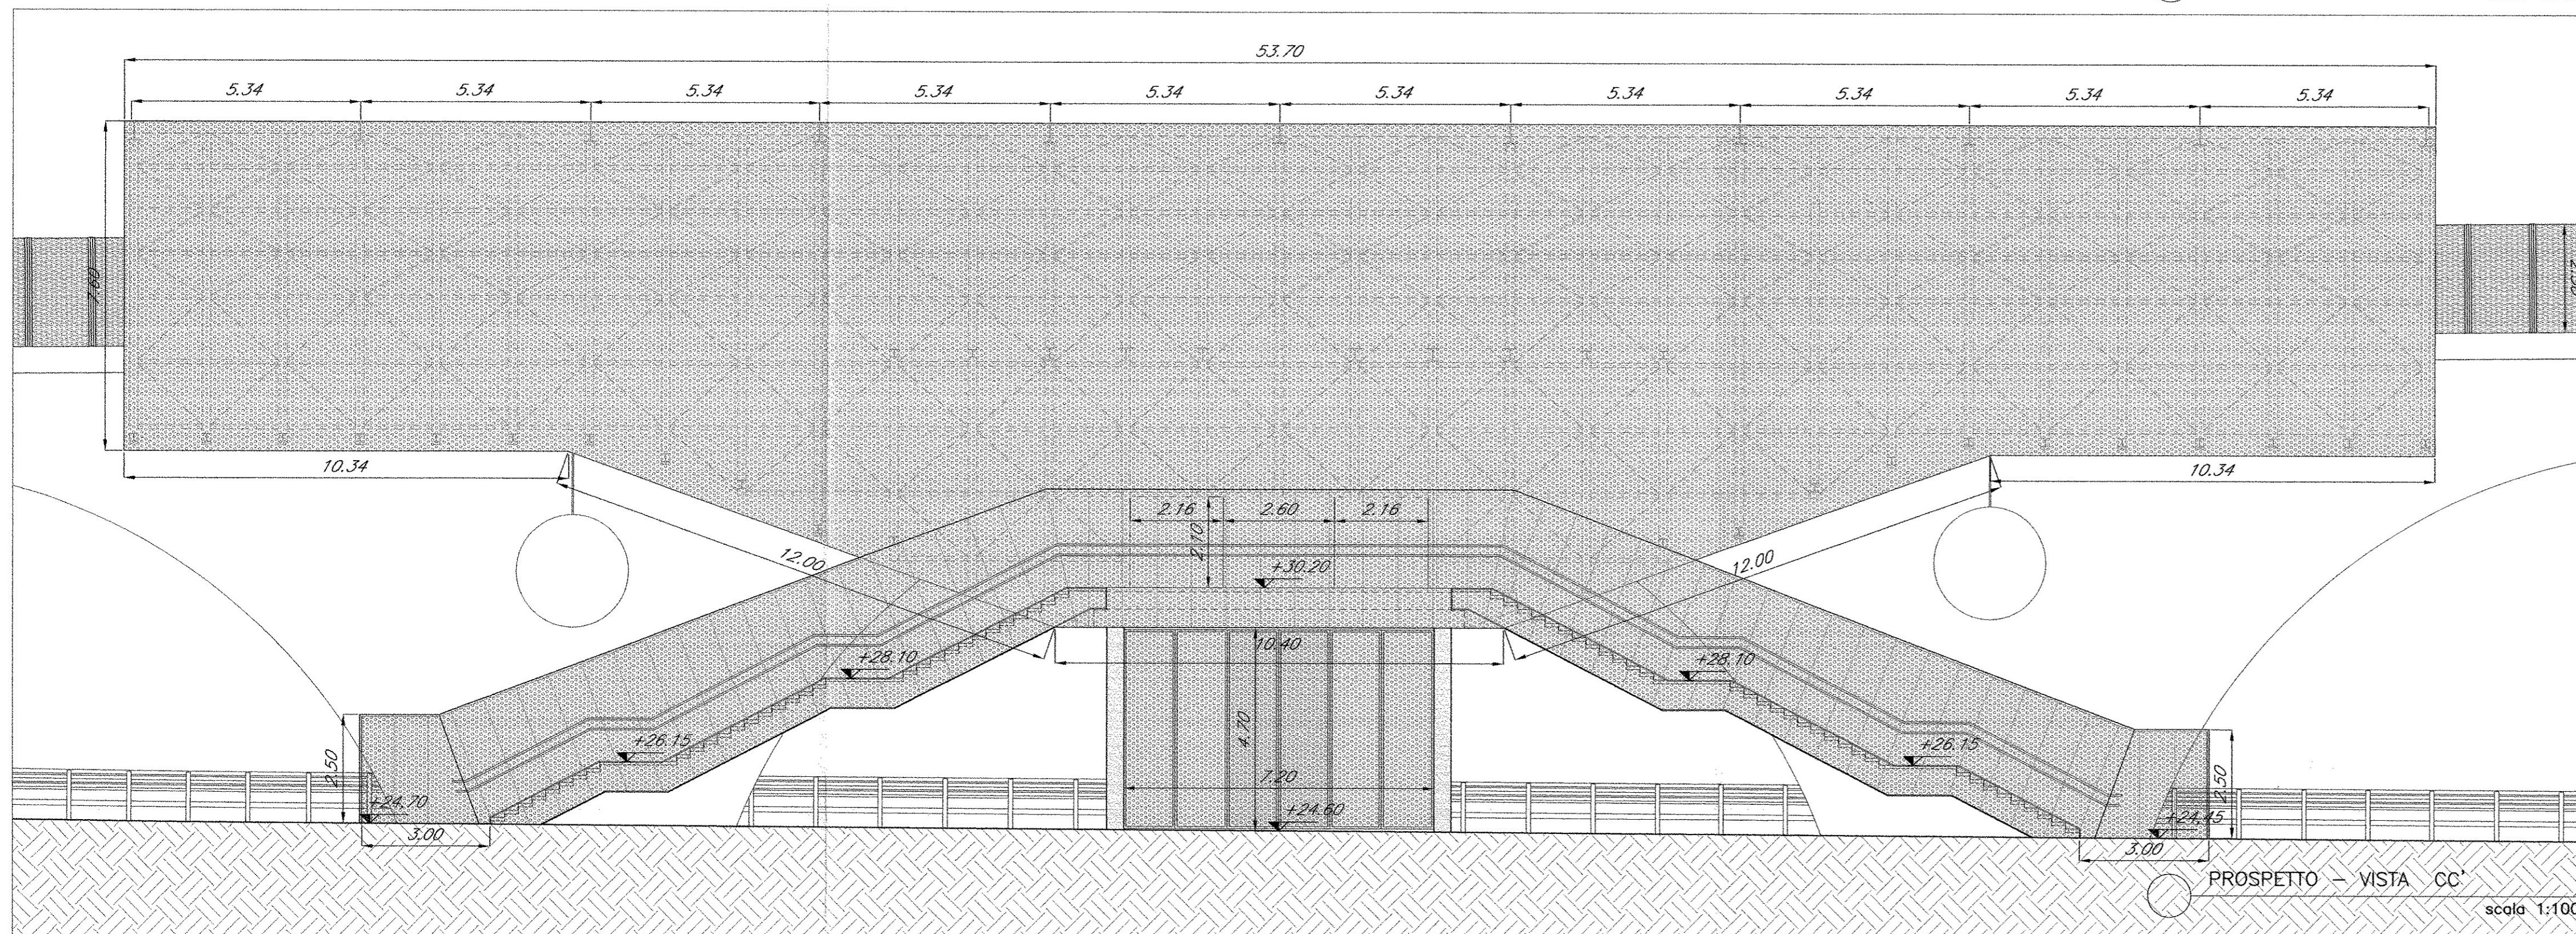

PROSPETTO - VISTA CC
scala 1:100

COMMITTENTE:

 RETE FERROVIARIA ITALIANA
 GRUPPO FERROVIE DELLO STATO ITALIANE

PROGETTAZIONE:

 ITALFERR
 GRUPPO FERROVIE DELLO STATO ITALIANE

U.O. ARCHITETTURA, STAZIONI E TERRITORIO
 PROGETTO DEFINITIVO
 ITINERARIO NAPOLI - BARI
 VARIANTE LINEA CANCELLO - NAPOLI

FERMATA CENTRO COMMERCIALE
 PIANTA QUOTA STRADA E PROSPETTO

SCALA:
 1:100

COMMESSA	LOTTO	FASE	ENTE	TIPO DOC.	OPERA/DISCIPLINA	PROGR.	REV.
I F O E	0 0	D	4 4	PA	F V 0 2 0 0	0 0 3	A

Rev.	Descrizione	Redatto	Data	Verificato	Data	Approvato	Data	Autorizzato	Data
A	Emissione esecutiva	G. Senese	Luglio 2015	C. [Signature]	Luglio 2015	D. [Signature]	Luglio 2015	R. Marino	Luglio 2015

File: 095