


LEGENDA  
PERCORSI ORIENTAMENTO DISABILI VISIVI

	CODICE DI DIREZIONE RETTILINEA
	CODICE DI SVOLTA OBBLIGATA AD "L"
	CODICE DI ARRESTO PERICOLO
	CODICE DI PERICOLO VALICABILE
	CODICE DI ATTENZIONE/SERVIZIO
	CODICE DI SVOLTA OBBLIGATA A "T"
	CODICE DI FINE PERCORSO
	TARGHETTA TATTILE SU PALINA
	MANICOTTO TATTILE
	MAPPA TATTILE SU LEGGIO
	MAPPA TATTILE A PARETE
	STRISCIA GIALLA

2 PIANTE SOTTOPASSO  
POST OPERAM  
scala 1:200

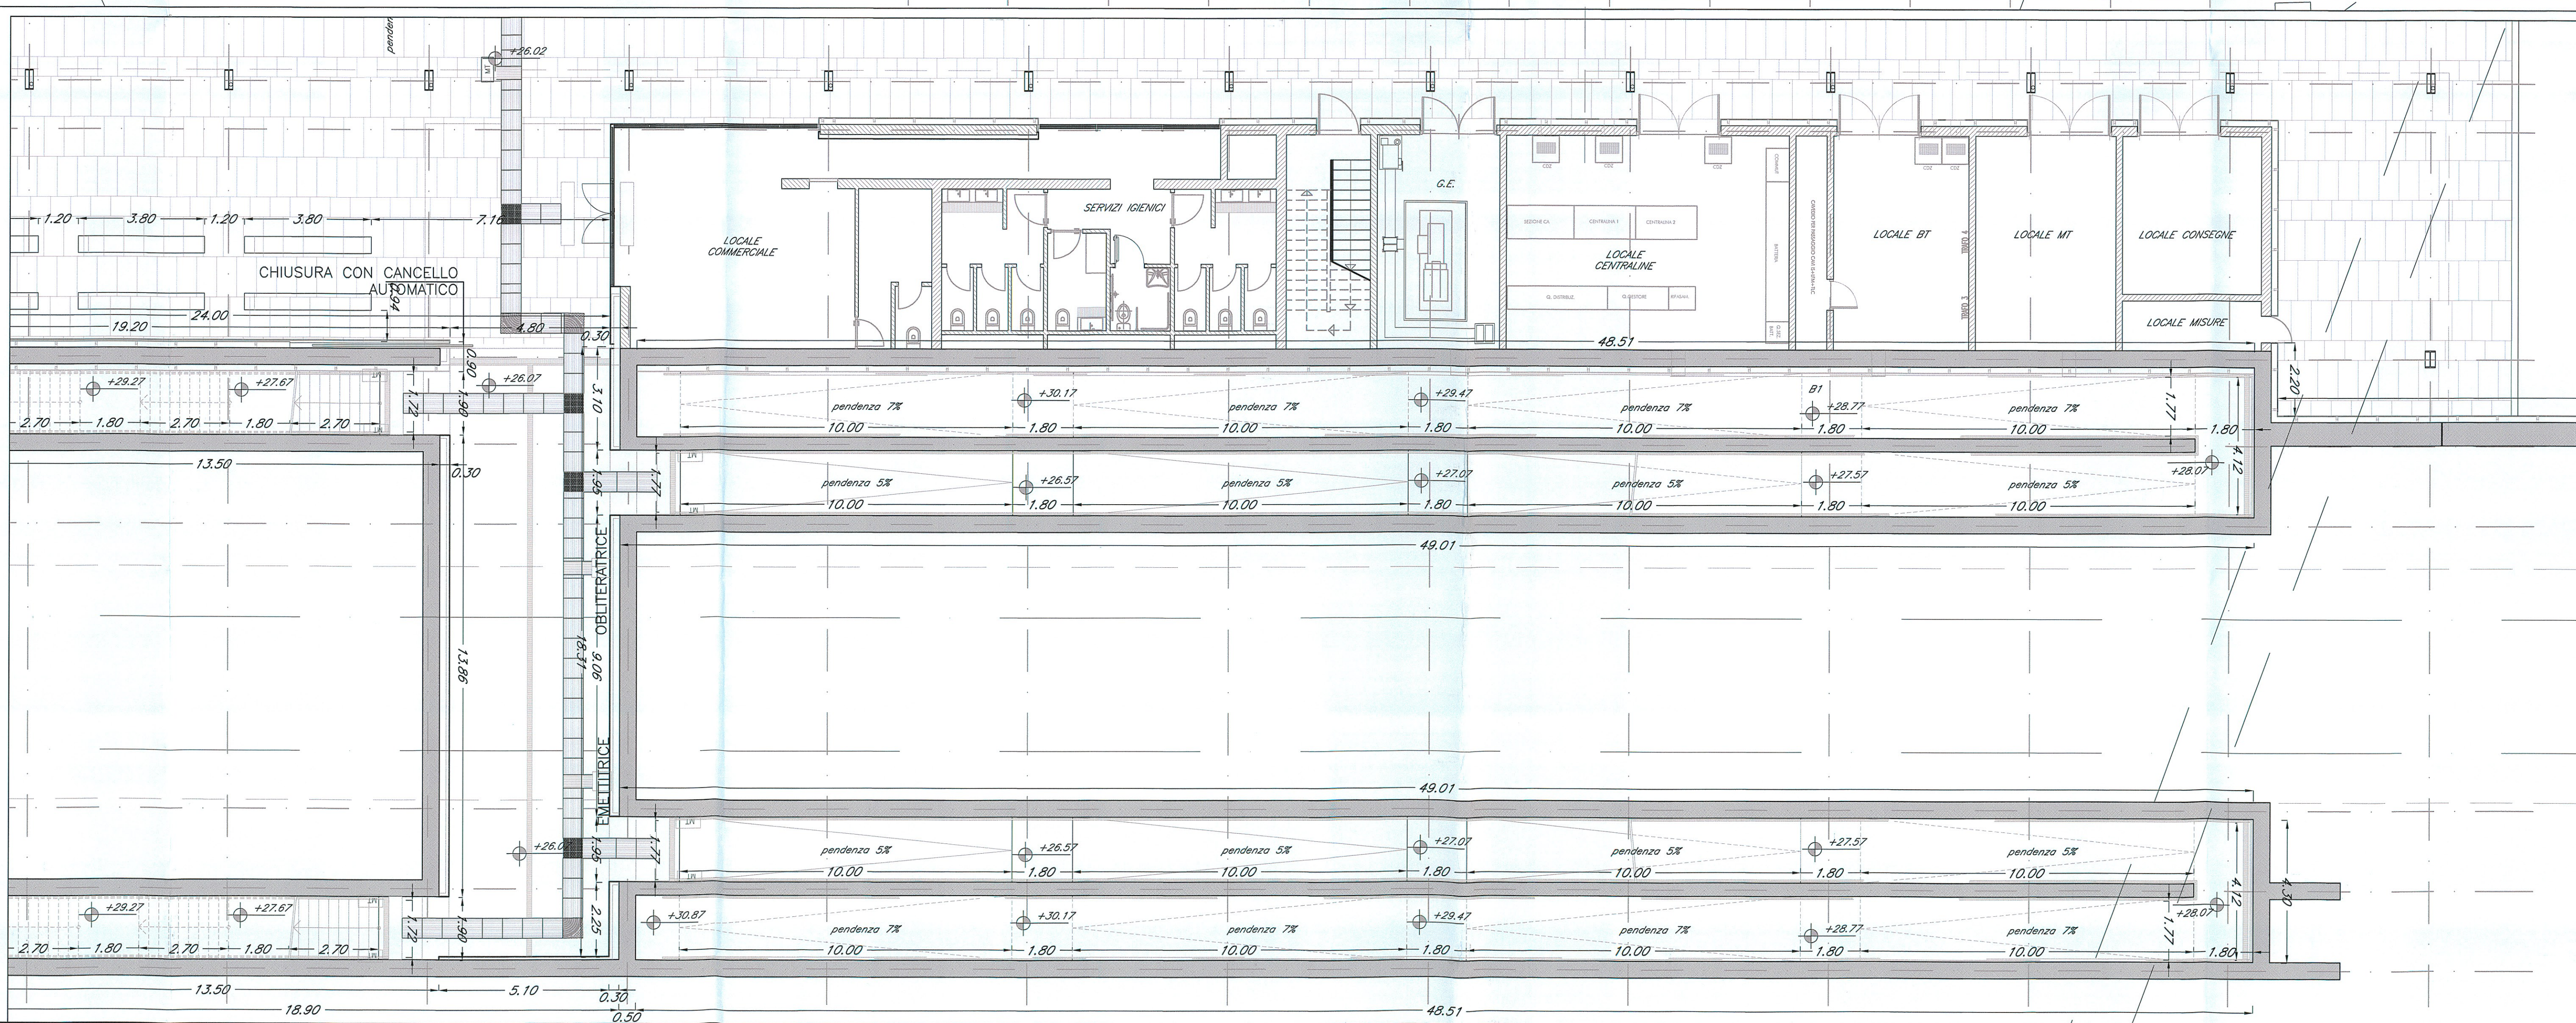

1 PIANTE SOTTOPASSO  
POST OPERAM  
scala 1:100

COMMITTENTE:

PROGETTAZIONE:

U.O. ARCHITETTURA, STAZIONI E TERRITORIO

PROGETTO DEFINITIVO

ITINERARIO NAPOLI - BARI  
VARIANTE LINEA CANCELLO - NAPOLI  
FERMATE E STAZIONI  
FV03 - FERMATA DI ACERRA  
Pianta quota sottopasso

SCALA: varie

COMMESSA	LOTTO	FASE	ENTE	TIPO DOC.	OPERA/DISCIPLINA	PROGR.	REV.
IF0E	00	D	44	PZ	FV03000	003	A

Rev.	Descrizione	Redatto	Data	Verificato	Data	Approvato	Data	Autorizzato Data
A	Emissione per cantiere	A. Puglisi	10/05/2015	Stefano	10/05/2015	[Signature]	10/05/2015	[Signature]

File: IF0E00044PZP0300003A.dwg n. Dib. X