



PIANTA FT QUOTA SOTTOPASSO
POST OPERAM scala 1:100

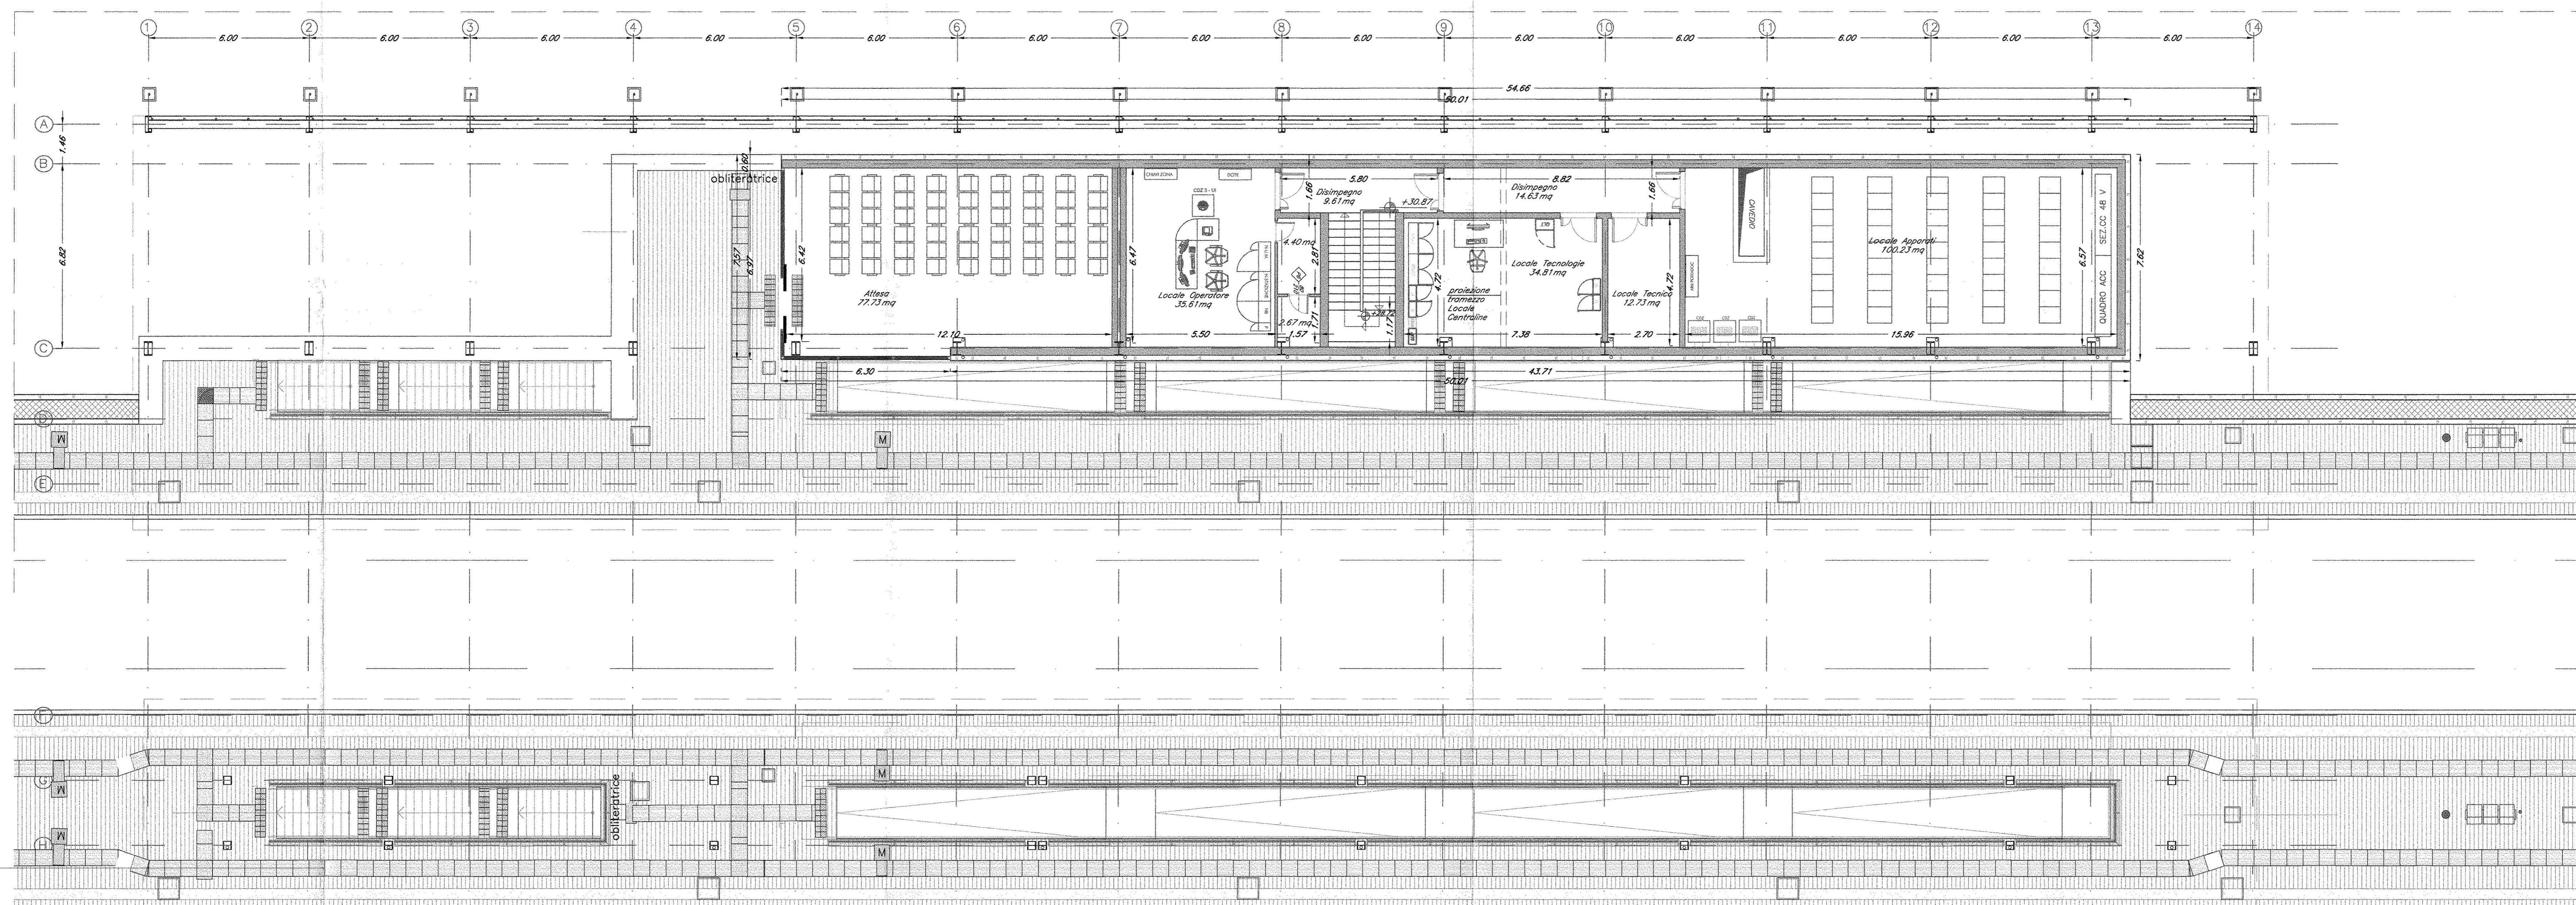

PIANTA FT QUOTA BANCHINA
POST OPERAM scala 1:100

COMMITTENTE

 PROGETTAZIONE


U.O. ARCHITETTURA, STAZIONI E TERRITORIO

PROGETTO DEFINITIVO

ITINERARIO NAPOLI - BARI
VARIANTE LINEA CANCELLO - NAPOLI
FERMATE E STAZIONI
FV03 - STAZIONE DI ACERRA
FABBRICATO TECNOLOGICO
 Piante

SCALA:
 1:100

COMMESSA LOTTO FASE ENTE TIPO DOC OPERA/DISCIPLINA Progr. REV.
 IF0E 00 D 44 PA FV0300 001 A

Rev.	Descrizione	Redatto	Data	Verificato	Data	Approvato	Data	Autorizzato
A	Esibizione per cantieri	A. Gigli	Luglio 2015	Mariani	Luglio 2015	[Signature]	Luglio 2015	[Signature]

File: IF0E01D44PAFV0300001A.dwg In. Elab. 1/05