

MODULO A1

FASCE O MACCHIE ARBOREE ARBUSTIVE per FASCE MITIGAZIONE AREA REGI LAGNI			
ARBOREE	NOME LATINO	NOME VOLGARE	SESTO
	<i>Acer mansuetulanum</i>	Acera minore	5x5
	<i>Salix alba</i>	Salice bianco	5x5
	<i>Fraxinus ornus</i>	Orniello	5x5
	<i>Populus alba</i>	Pioppa bianca	5x5
ARBUSTIVE	NOME LATINO	NOME VOLGARE	SESTO
	<i>Salix purpurea</i>	Salice rosso	2x2
	<i>Philirea media</i>	Filireo	2x2
	<i>Rhamnus alaternus</i>	Alaterno	2x2
	<i>Viburnum tinus</i>	Viburno	2x2
	<i>Salix caprea</i>	Salicene	2x2

MODULO D1

VEGETAZIONE SPONDALE			
ARBOREE	NOME LATINO	NOME VOLGARE	SESTO
	<i>Salix Alba</i>	Salice bianco	5x5
	<i>Populus alba</i>	Pioppa bianca	5x5
	<i>Alnus glutinosa</i>	Ontano nero	5x5
ARBUSTIVE	NOME LATINO	NOME VOLGARE	SESTO
	<i>Salix purpurea</i>	Salice rosso	2x2
	<i>Salix caprea</i>	Salicene	2x2

MODULO A2


OPERE ESTESE DI RINATURIZZAZIONE			
ARBOREE	NOME LATINO	NOME VOLGARE	SESTO
	<i>Acer mansuetulanum</i>	Acera minore	5x5
	<i>Carpinus orientalis</i>	Corchino	5x5
	<i>Quercus ilex</i>	Leccio	5x5
ARBUSTIVE	NOME LATINO	NOME VOLGARE	SESTO
	<i>Philirea media</i>	Filireo	2x2
	<i>Cytisus sasanus</i>	Ginestra	2x2

MODULO A3


FILARE ARBOREO			
ARBOREE	NOME LATINO	NOME VOLGARE	SESTO
	<i>Juglans regia</i>	Noce	6x5
	<i>Populus nigra italica</i>	Pioppa cipressina	6x5
	<i>Pinus pinea</i>	Pino domestico	6x5
	<i>Cupressus sempervirens</i>	Cipresso	6x5
	<i>Cercia siliquastrum</i>	Albero di giuda	6x5
ARBUSTIVE	NOME LATINO	NOME VOLGARE	SESTO

MODULO B1

SIEPE MISTA			
ARBOREE	NOME LATINO	NOME VOLGARE	SESTO
	<i>Laurus nobilis</i>	Alloro	2x2
	<i>Buxus sempervirens</i>	Bosso comune	2x2
	<i>Philirea latifolia</i>	Alstro	2x2

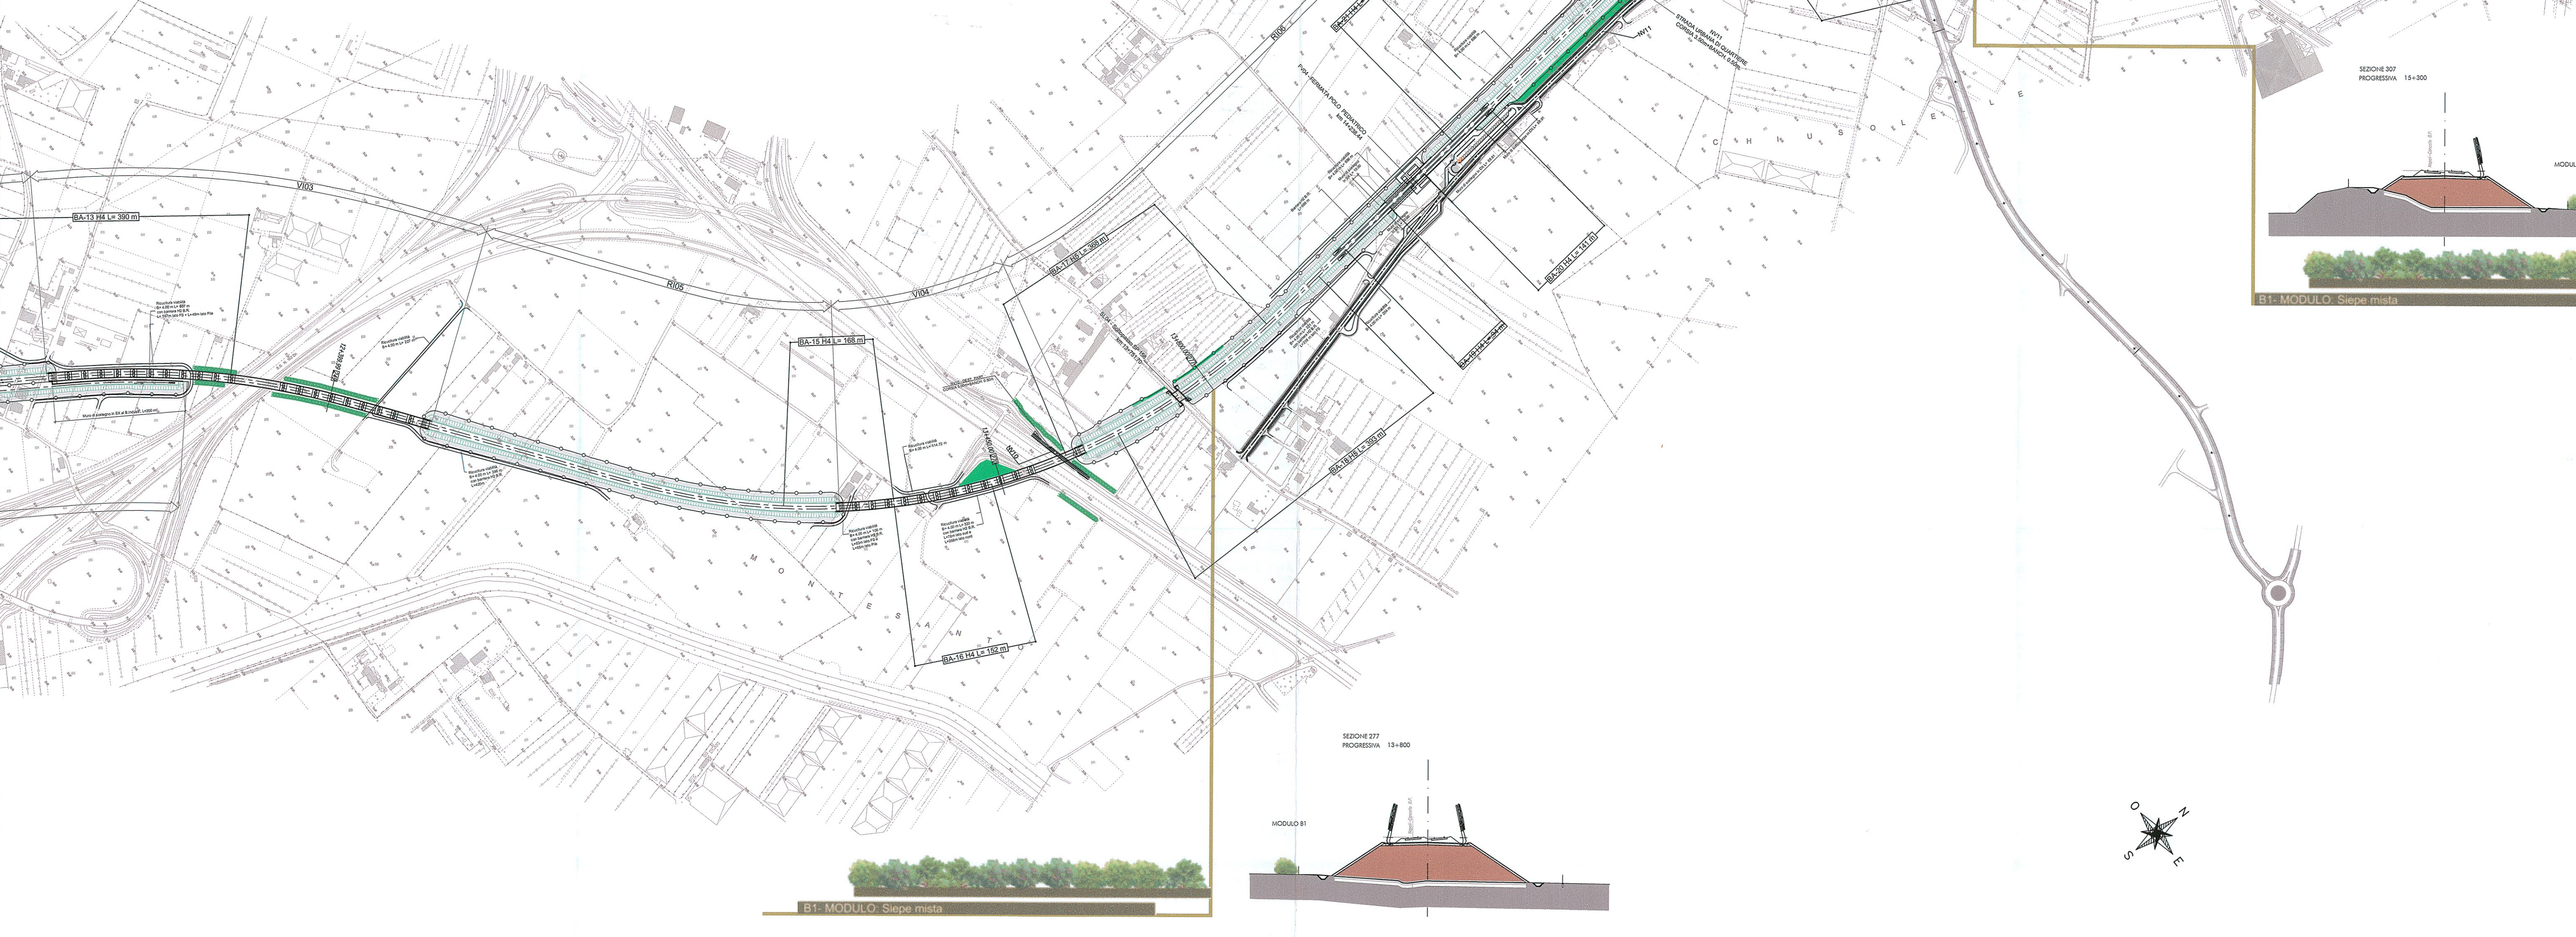

LEGENDA	
OPERE A VERDE MITIGAZIONI LUNGO LINEA:	
	MODULO A1 - FASCE O MACCHIE ARBOREE ARBUSTIVE MITIGAZIONE AREA REGI LAGNI
	MODULO A2 - OPERE ESTESE DI RINATURIZZAZIONE
	MODULO A3 - FILARE ARBOREO
	MODULO B1 - SIEPI MISTE
	MODULO D1 - VEGETAZIONE SPONDALE: FASCE O MACCHIE ARBOREE ARBUSTIVE A STRUTTURA COMPLESSA
	RILEVATO FERROVIARIO

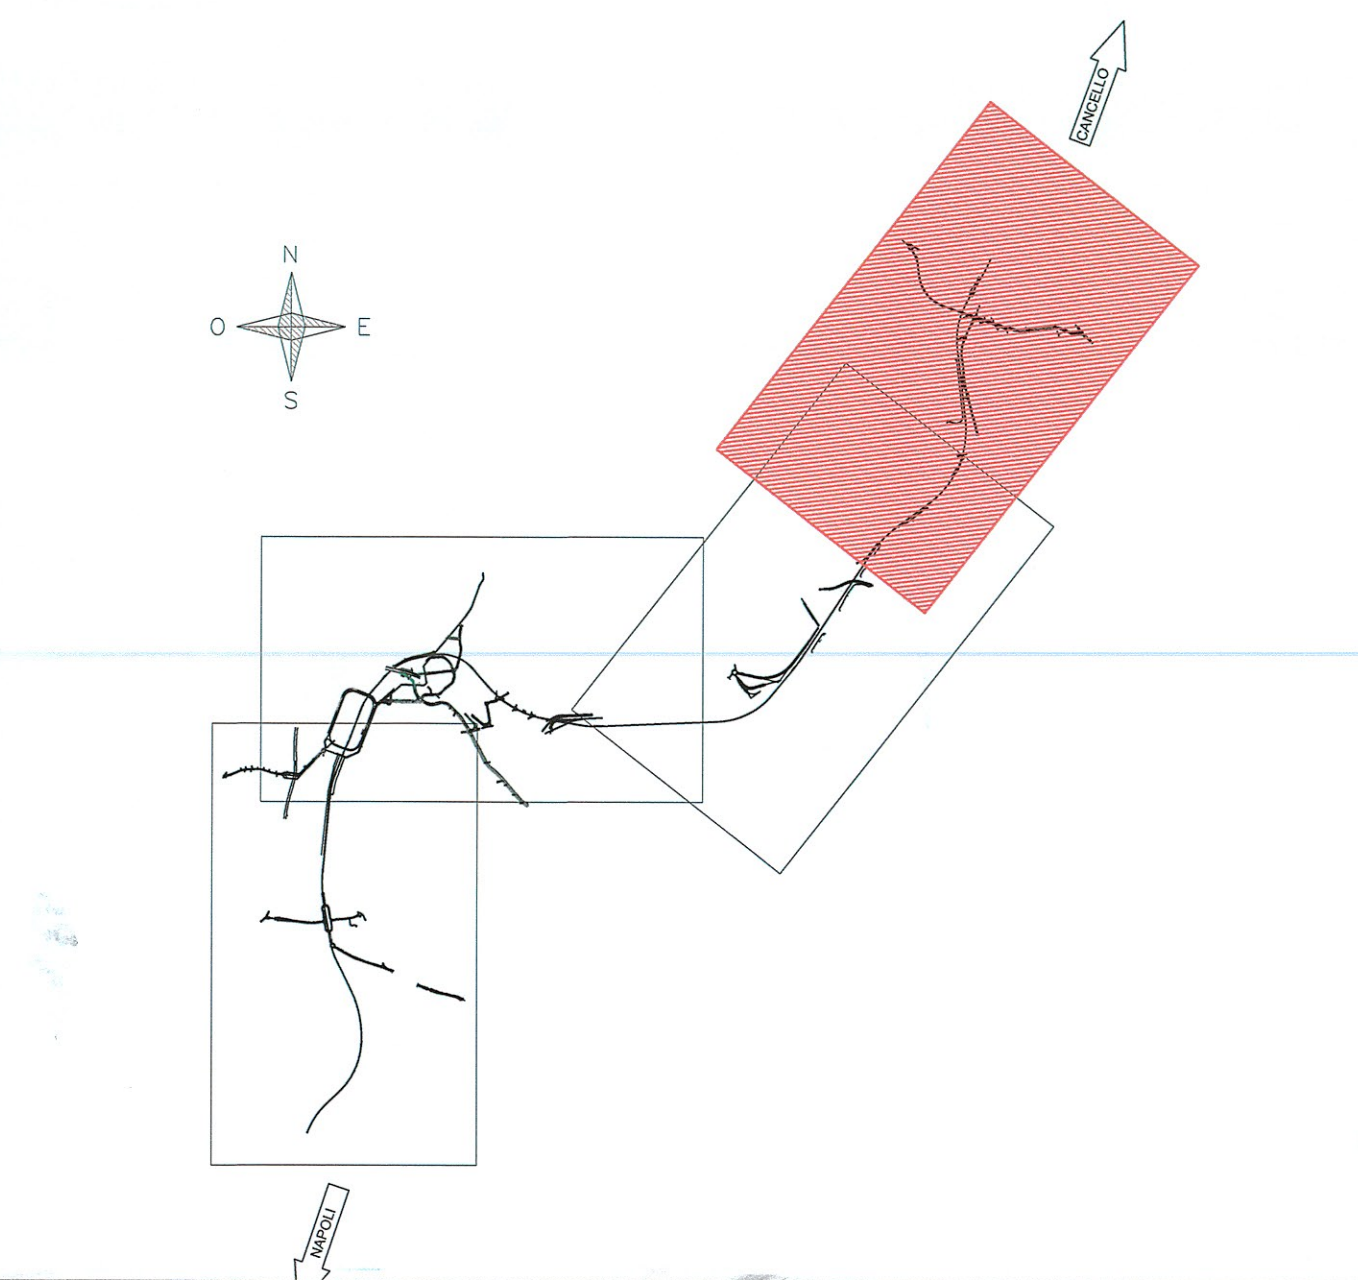

COMMITTENTE:
RFI
 RETE FERROVIARIA ITALIANA
 GRUPPO FERROVIE DELLO STATO ITALIANE

PROGETTAZIONE:
ITALFERR
 GRUPPO FERROVIE DELLO STATO ITALIANE

U.O. ARCHITETTURA STAZIONI E TERRITORIO
 PROGETTO DEFINITIVO
 ITINERARIO NAPOLI - BARI
 VARIANTE LINEA CANCELLO - NAPOLI

OPERE A VERDE DI MITIGAZIONE LUNGO LINEA
 Planimetria degli interventi per tratto di linea e sezioni 4/4

SCALA:
1:5.000

Rev.	Descrizione	Redatto	Data	Verificato	Data	Approvato	Data	Autorizzato	Data
A	EMISIONE ESECUTIVA		Luglio 2015	C. Vanni	Luglio 2015				

File: #0600D44F2A000004A.dwg n. Elab.: 761