
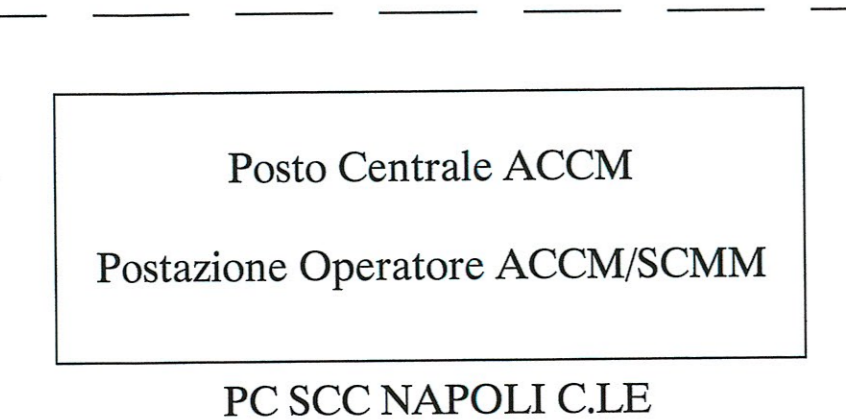


GIURISDIZIONE ACCM NAPOLI - CASERTA - DUGENTA FRASSO

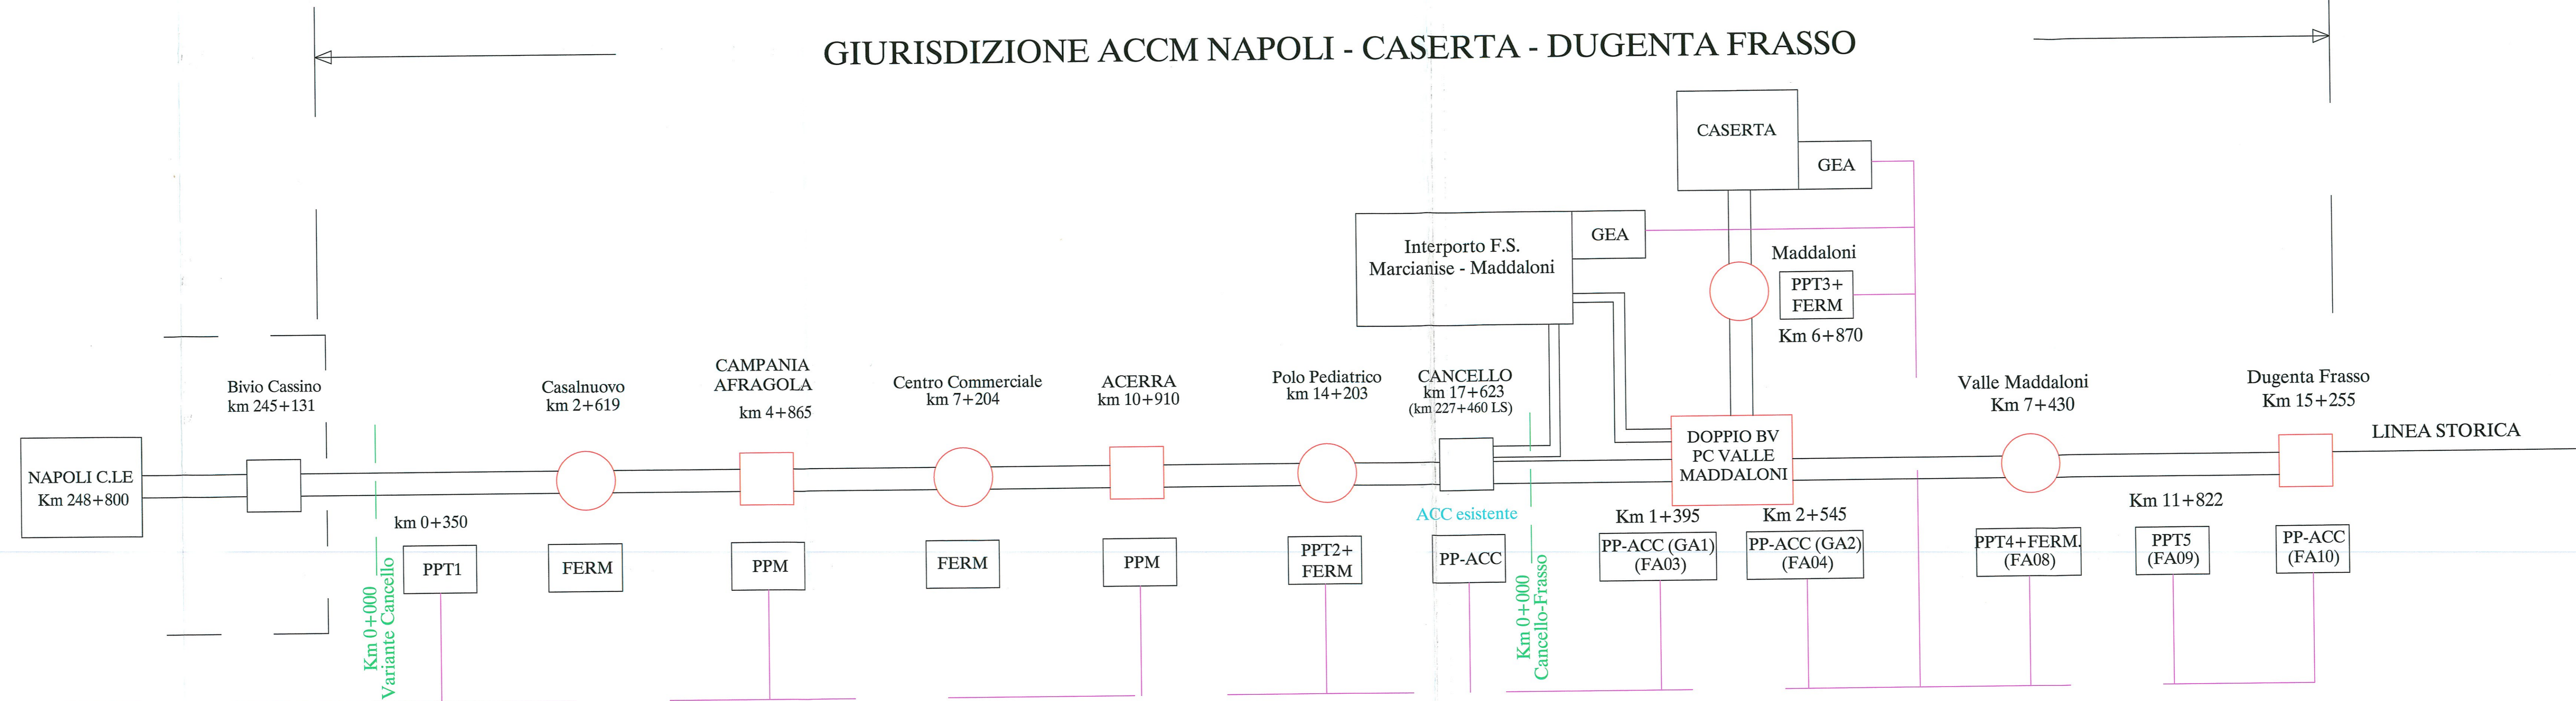

SOTTOSISTEMA DI RETE CAVI F.O. E SUPPORTO TRASMISSIVO DEDICATO CENTRALIZZATO E RIDONDATO

COMMITTENTE:

RETE FERROVIARIA ITALIANA
GRUPPO FERROVIE DELLO STATO ITALIANE

PROGETTAZIONE:

GRUPPO FERROVIE DELLO STATO ITALIANE

DIREZIONE TECNICA
UO IMPIANTI ACEI-ACC
PROGETTO DEFINITIVO

ITINERARIO NAPOLI - BARI
VARIANTE LINEA CANCELLO-NAPOLI

ACCM NAPOLI-CASERTA-DUGENTA FRASSO
ARCHITETTURA ACCM

SCALA:
1:XXXX

COMMESSA	LOTTO	FASE	ENTE	TIPO DOC.	OPERA/DISCIPLINA	PROGR.	REV.
IF0E	00	D	67	PX	IS0000	001	A

Revis.	Descrizione	Redatto	Data	Verificato	Data	Approvato	Data	Autorizzato	Data
A	Emissione Esecutiva	A. Laquila	22.07.2015	V. Gioia	24.07.2015	D. Aprea	27.07.2015	ANTONIO PRESTA	27.07.2015