

← CANCELLO - NAPOLI

BENEVENTO BARI →

GALLERIA CASALNUOVO 2800 m

tratto H-O

FERMATA CASALNUOVO  
Km 2+606

PGEP lato BA Km 3+600

PGEP lato NA  
Km 2+730

Km 0+750

Km 3+550


Scala d'esodo

Scala d'esodo

Scale fermata

Km 0+944

Km 1+939

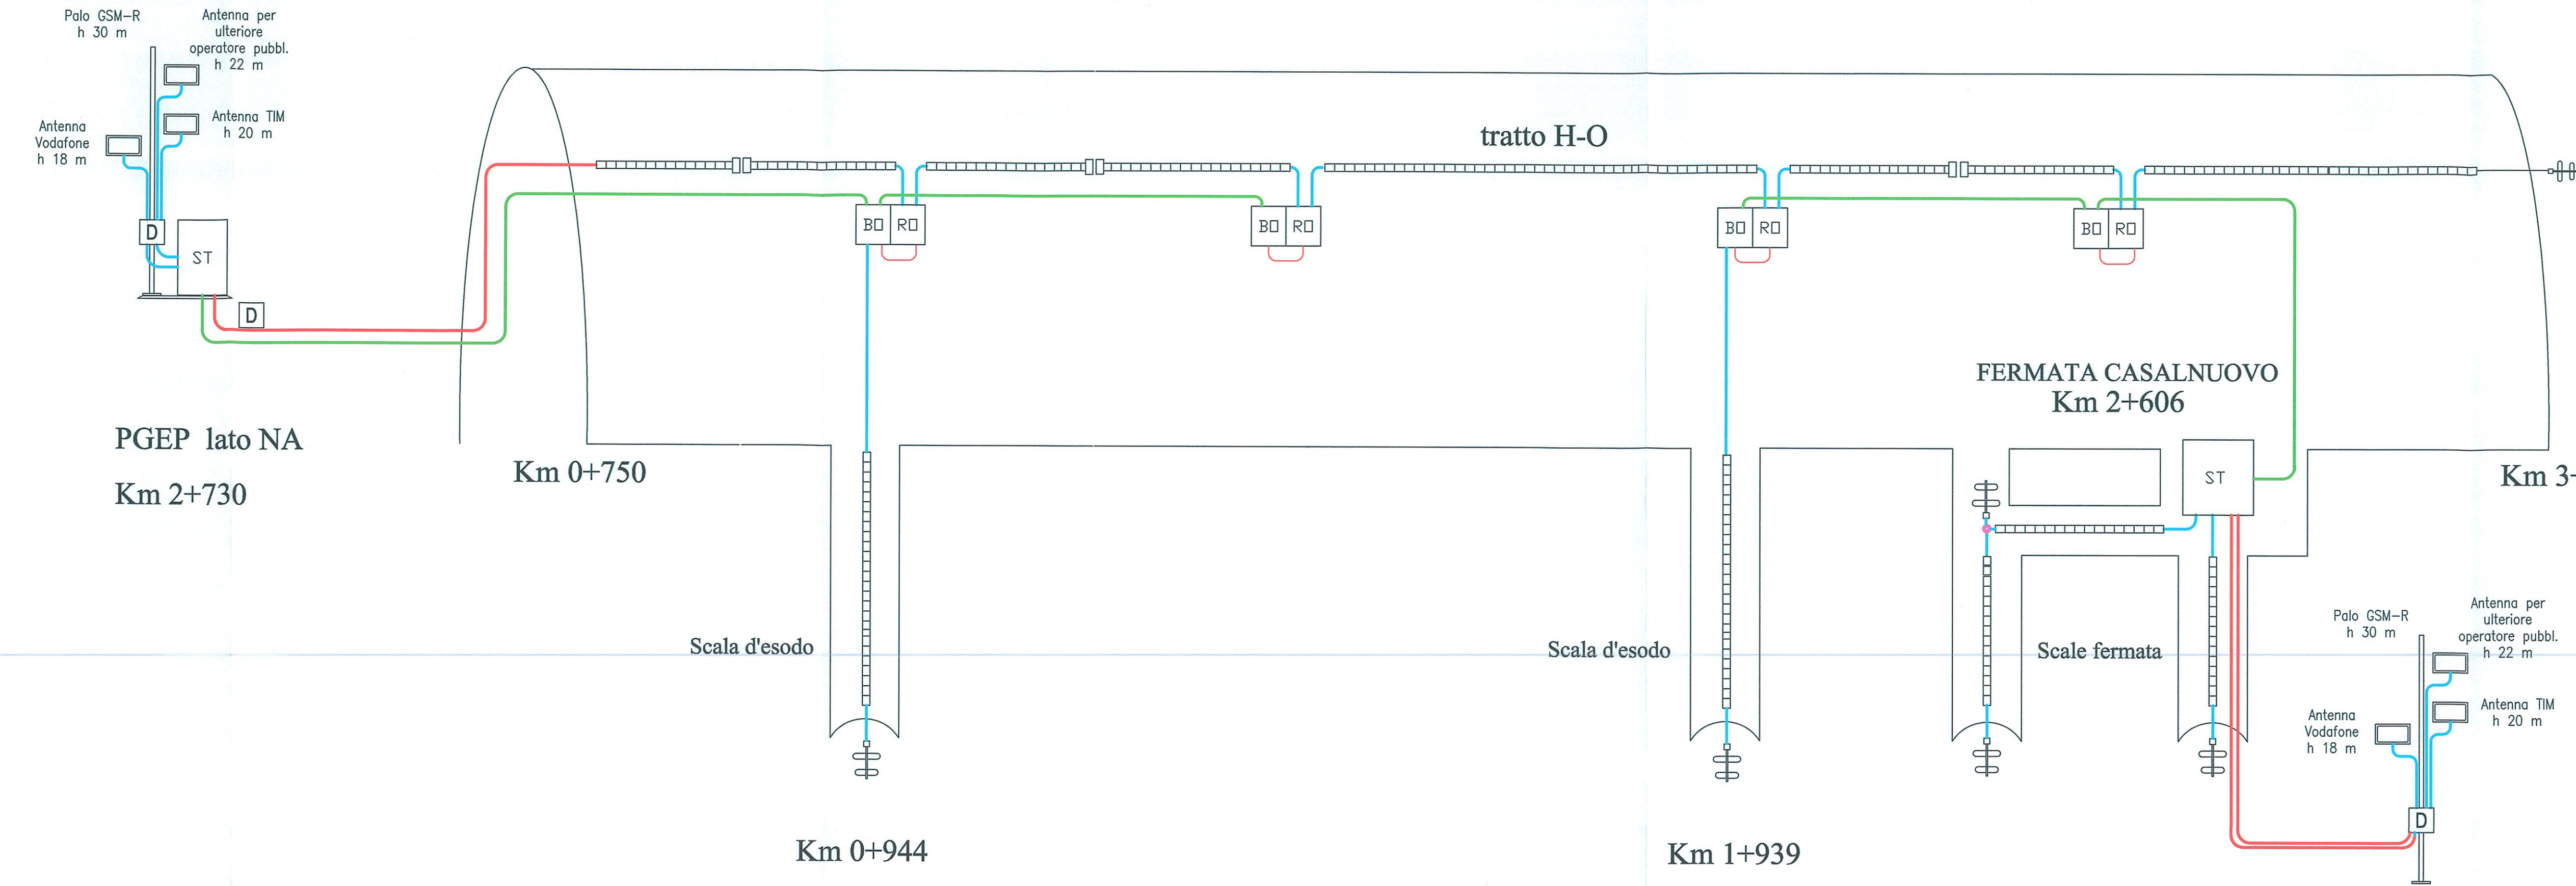

### LEGENDA

	Antenne da palo		Cavo 32 F.O. resistente al fuoco
	Antenne da interno galleria		Cavo Coassiale 1/2"
	Modulo radio remoto		Cavo Coassiale 7/8"
	Disaccoppiatore passivo		Cavo Radiante 1"5/8
	Splitter		Terminazione Cavo Radiante
	Stazione di testa GSM-P		Remotizzatore ottico
	Antenna donatrice		

COMMITTENTE:  
**RFI**  
RETE FERROVIARIA ITALIANA  
GRUPPO FERROVIE DELLO STATO ITALIANE

PROGETTAZIONE:  
**ITALFERR**  
GRUPPO FERROVIE DELLO STATO ITALIANE

U.O. SISTEMI TECNOLOGICI DI SICUREZZA E TELECOMUNICAZIONI

PROGETTO DEFINITIVO

ITINERARIO NAPOLI - BARI  
VARIANTE LINEA STORICA CANCELLO - NAPOLI

ARCHITETTURA DEGLI IMPIANTI DI RADIOPROPAGAZIONE IN GALLERIA

SCALA: -

COMMESSA	LOTTO	FASE	ENTE	TIPO DOC.	OPERA/DISCIPLINA	PROGR.	REV.
IF0E	00	D	58	DX	RG0000	001	A

Rev.	Descrizione	Redatto	Data	Verificato	Data	Approvato	Data	Autorizzato Data
A	Emissione esecutiva	M. Sallari	31-07-2015	M. Ciampini	31-07-2015	D. Aprea	31-07-2015	M. Gambaro 31-07-2015

FILE JF0E00D58DXRG000001A Architettura degli impianti di radio propagazione in galleria GSM-P.dwg n. Elab.: 7/0

