




# FERMATA CENTRO COMMERCIALE

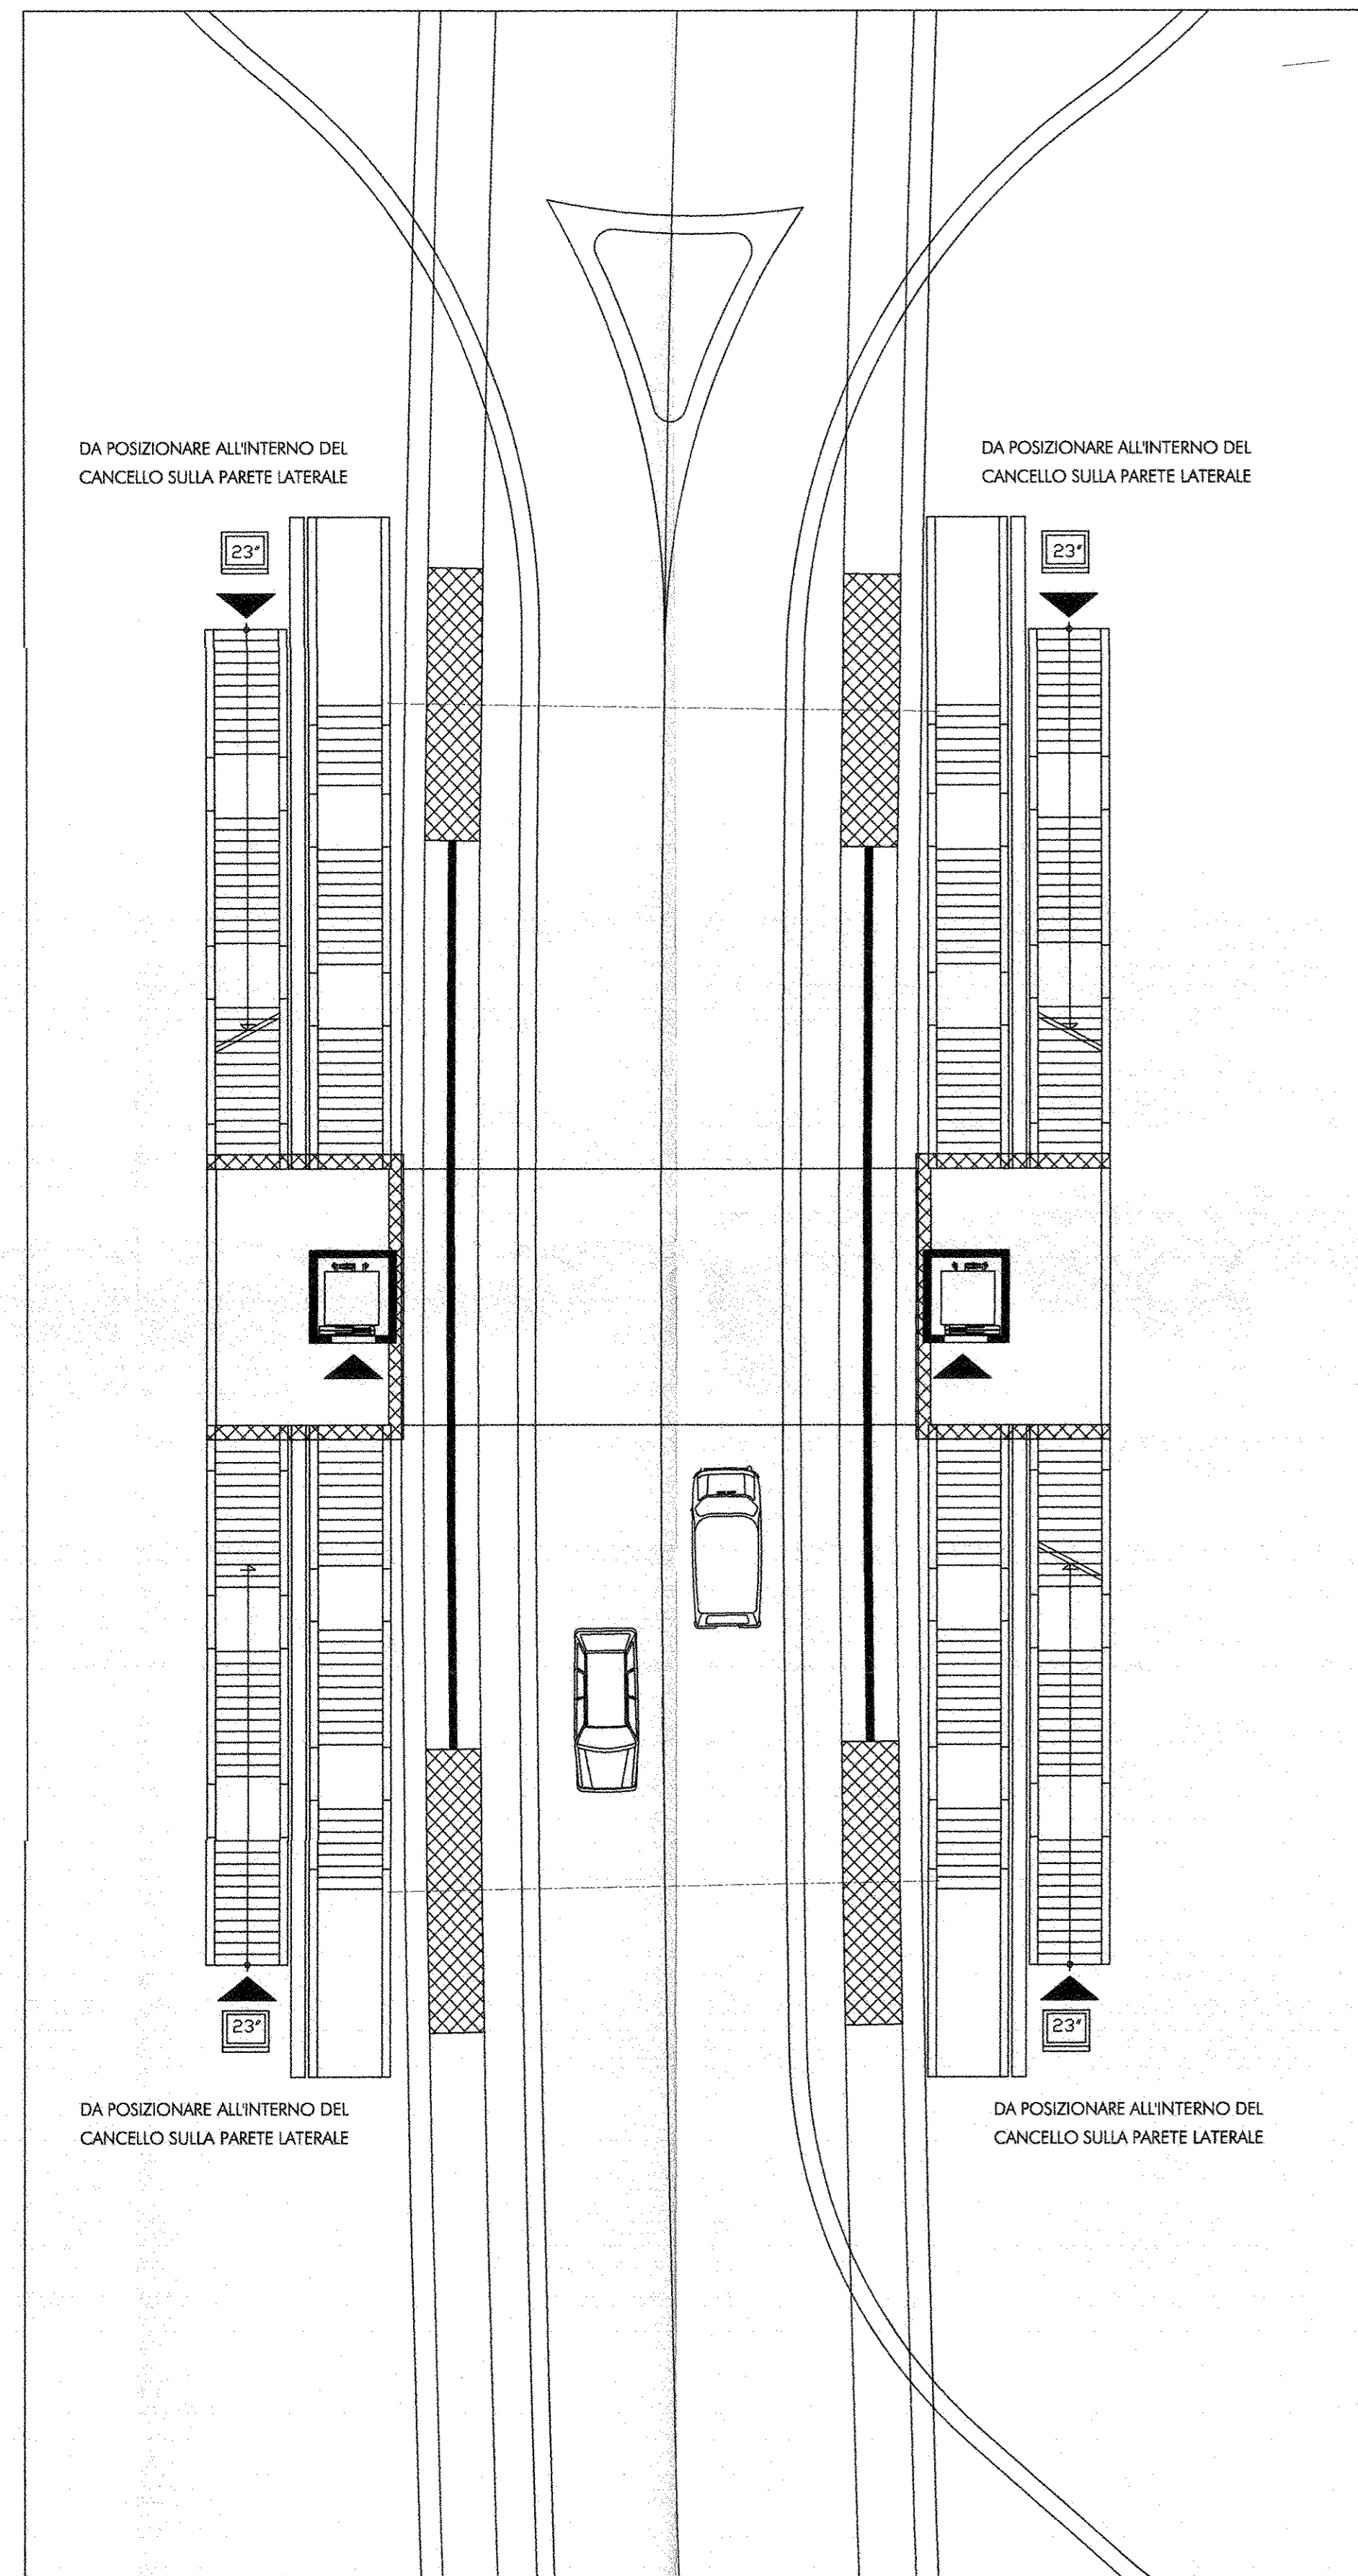



PIANTA QUOTA STRADA

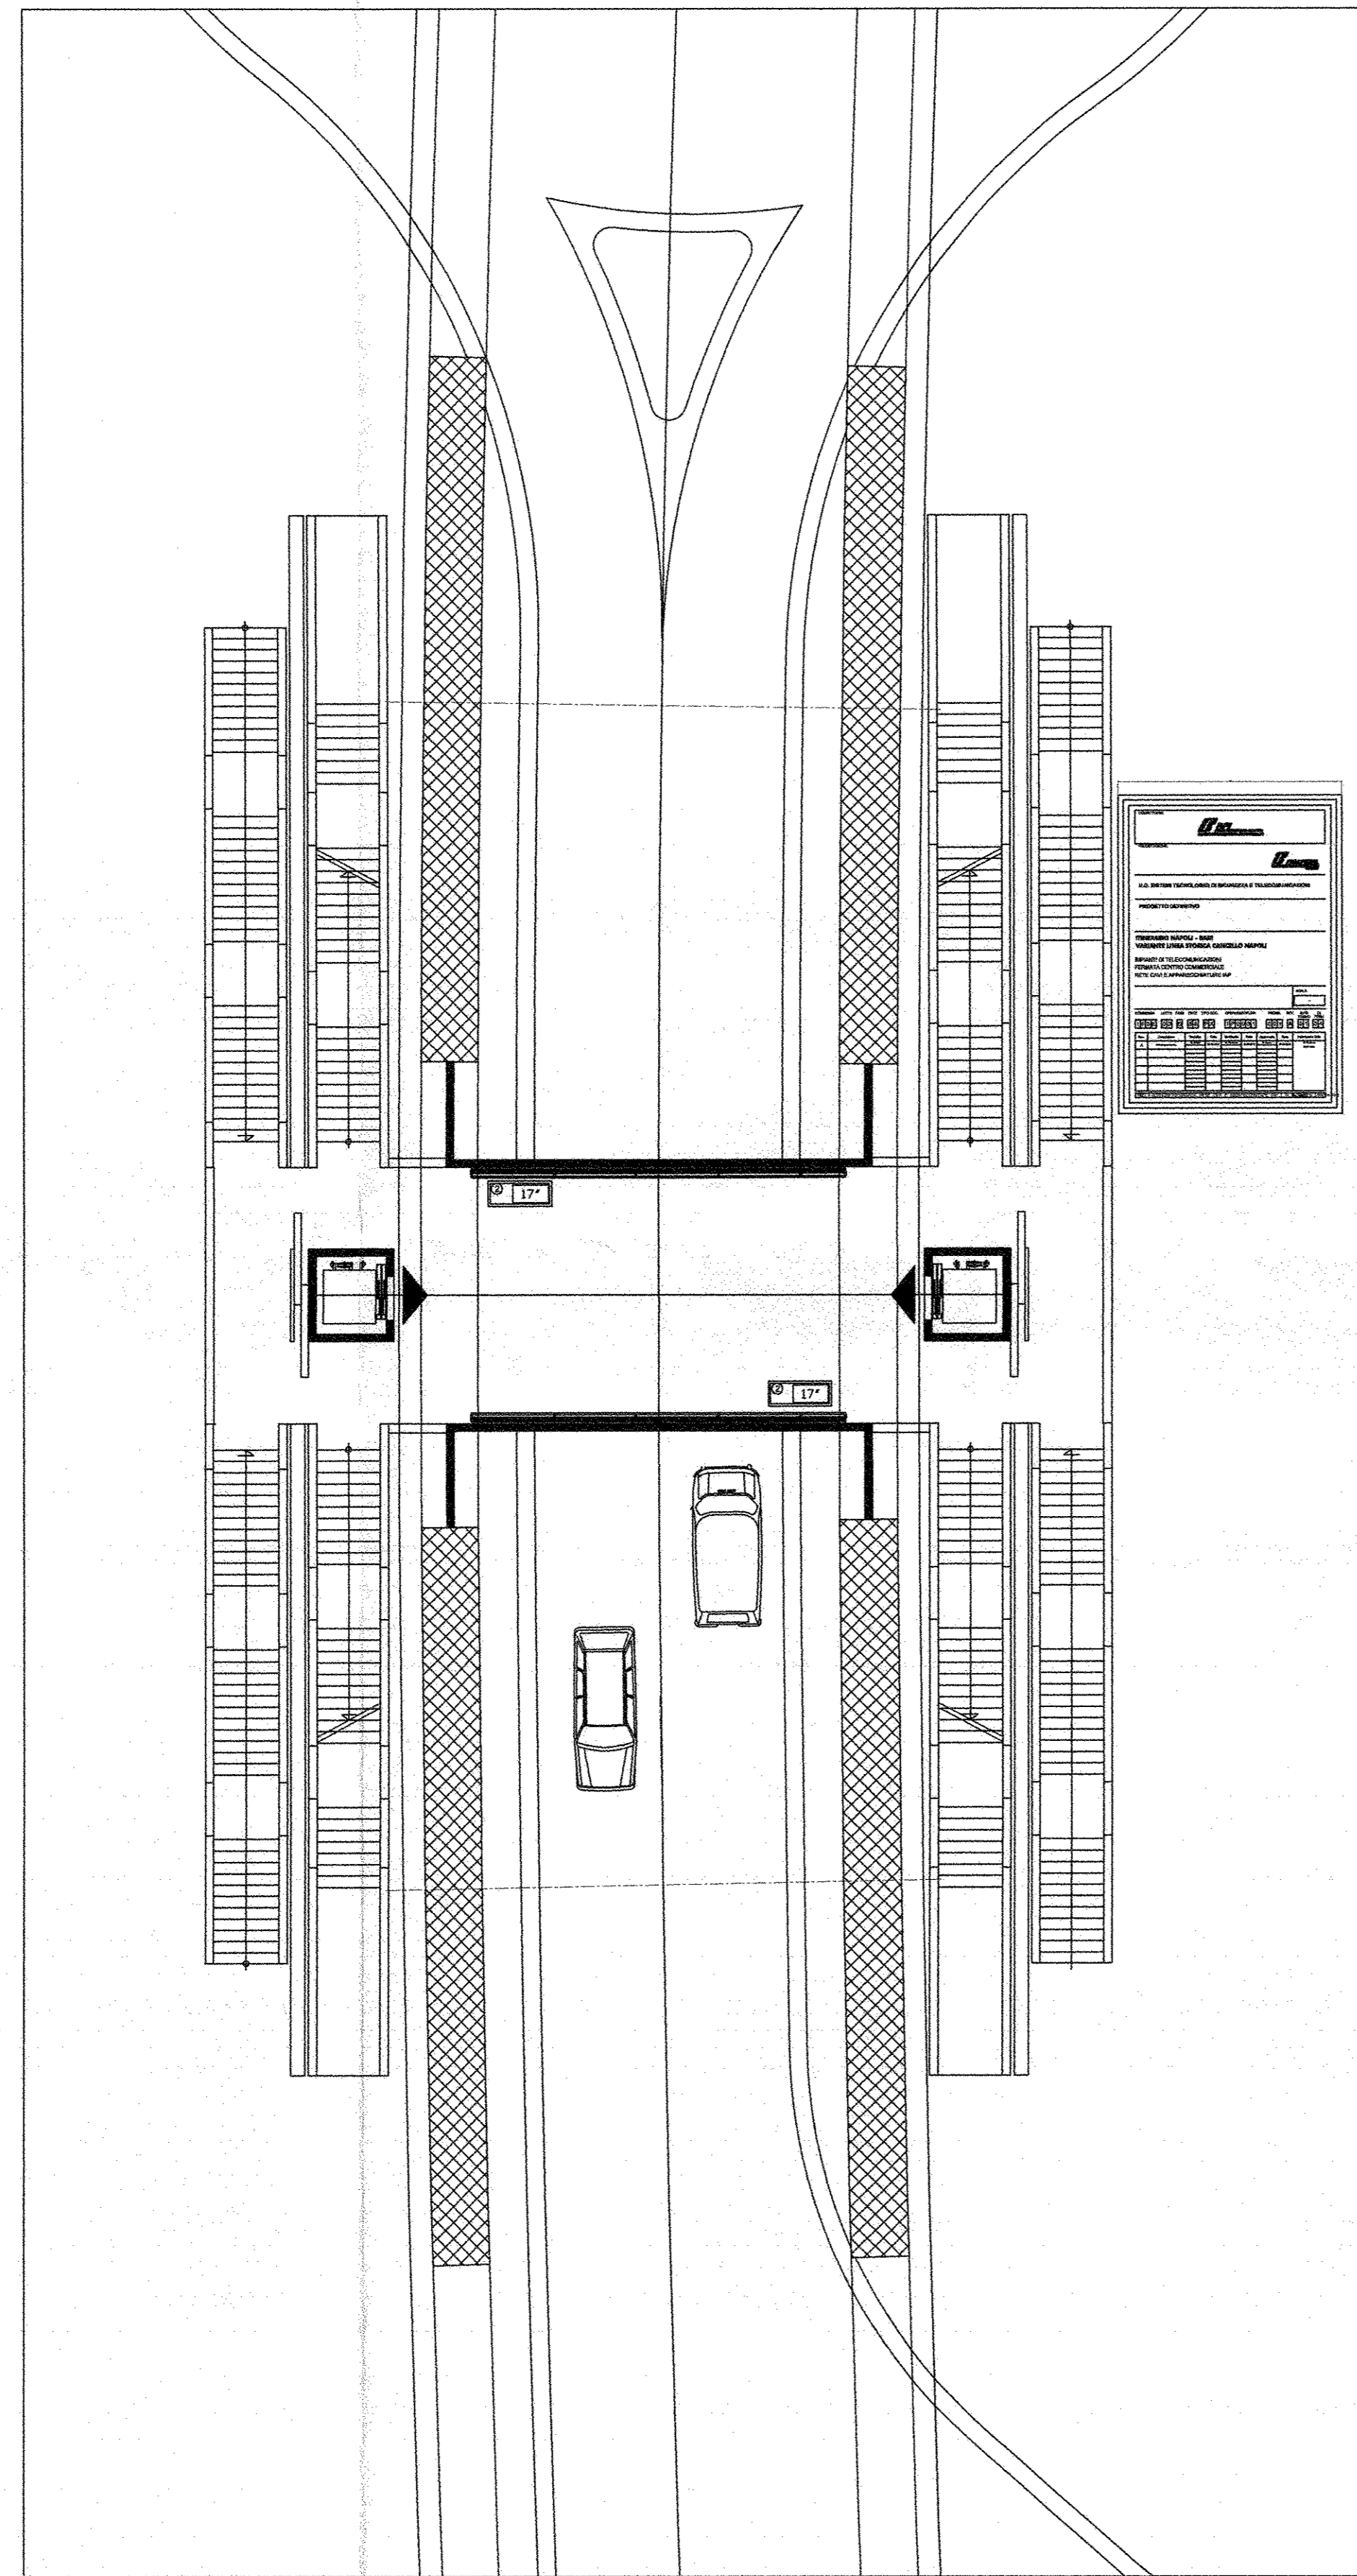

PIANTA MEZZANINO

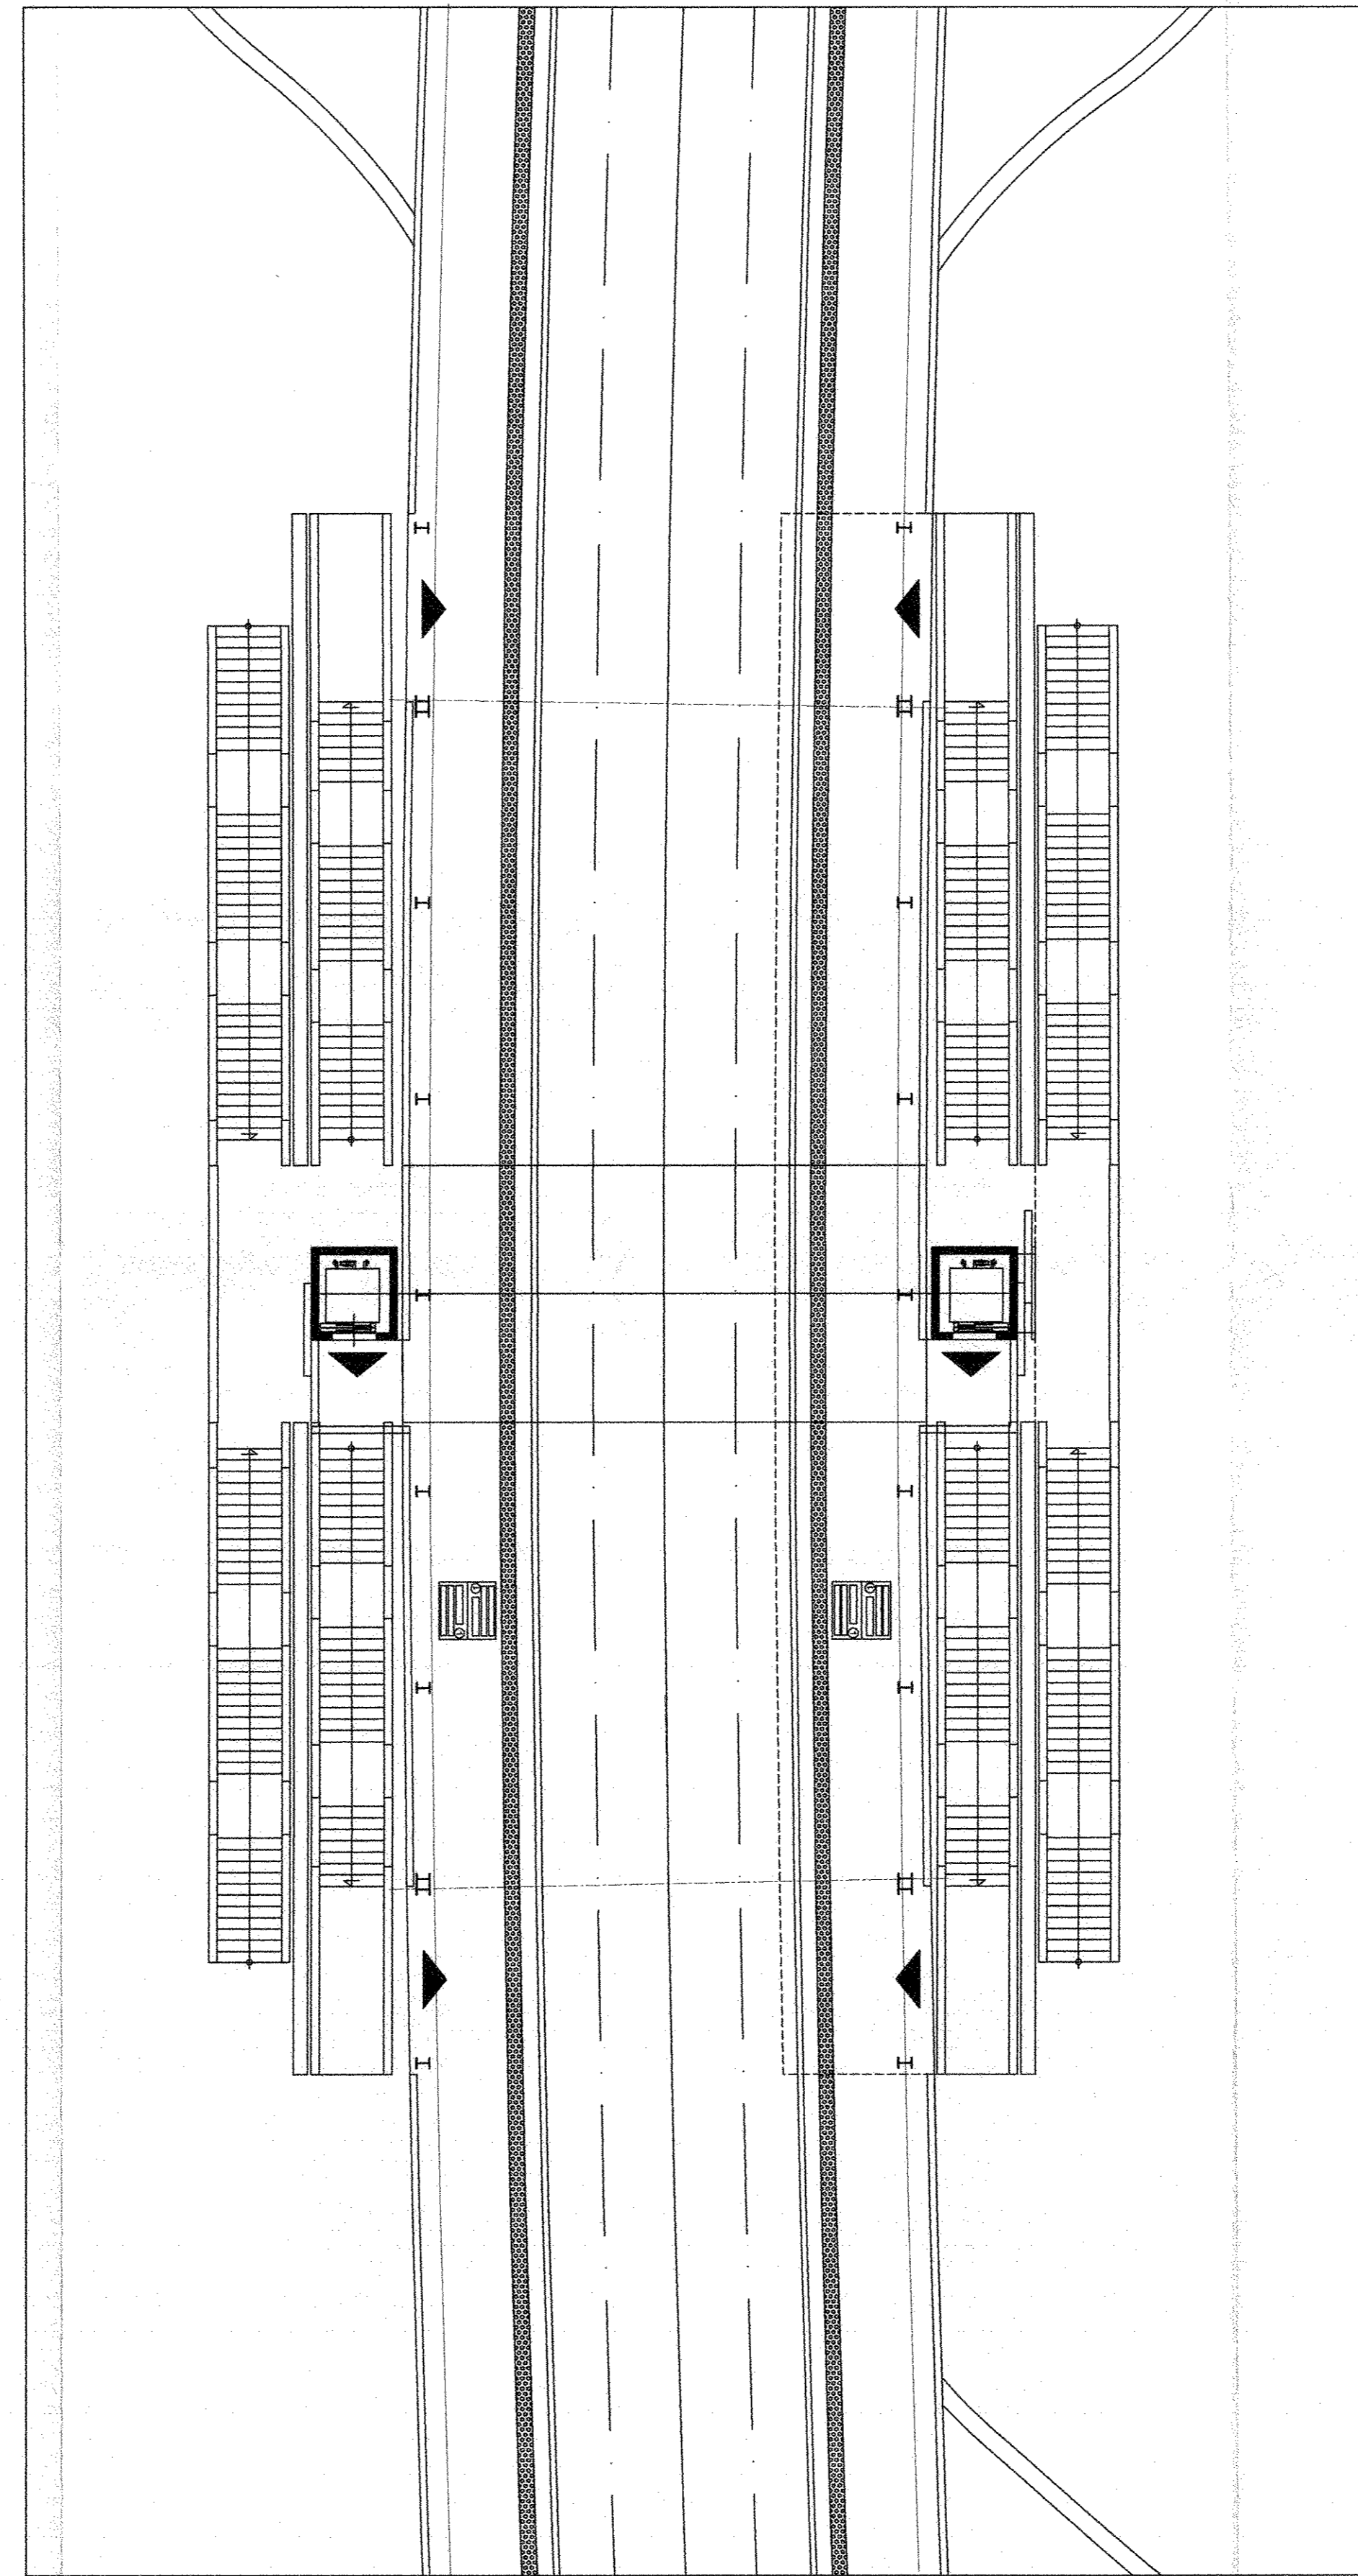

PIANTA QUOTA BANCHINA

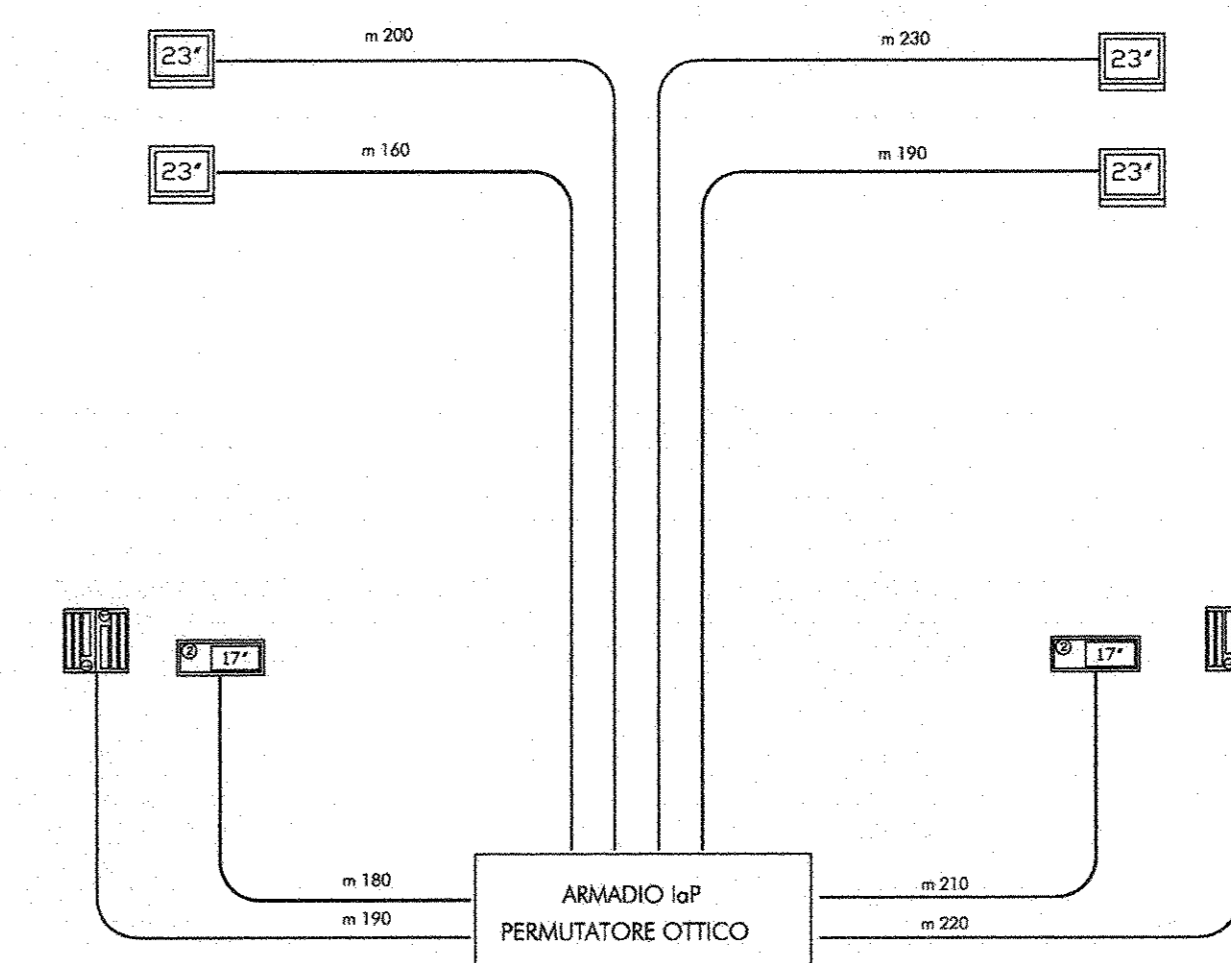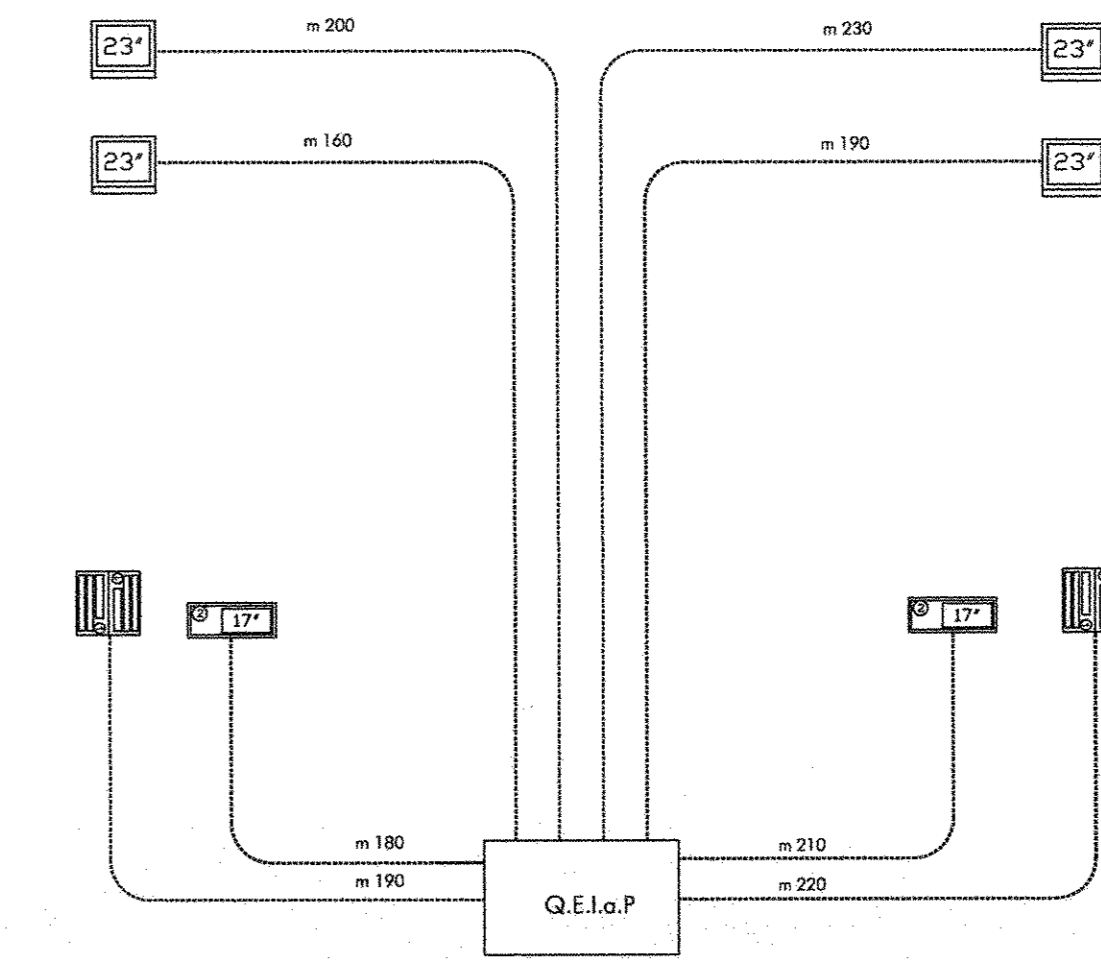

## LEGENDA

	INDICAZIONE A P. A. LED MONOCROMATICO A 3 SETTORI A SINGOLA FACCEA STRUTTURATA IN PROFILO DI ALLINEO CON PROTEZIONE FRONTALE TRASPARENTE CLASSE DI PROTEZIONE IP55.
	MONITORE A BIRIFLESSO MONOCROMATICO COMPLETO DI BASE DI ANCORAGGIO, STAFFA PORTA MONITORE E CONTENITORE ANTIRIFLESSO.
	INDICAZIONE DI SENARIO A DOPPIA FACCEA CON MODULO A LED BASSO CONNESSIONE AL PROFILO DI ALLINEO CON PROTEZIONE FRONTALE TRASPARENTE CLASSE DI PROTEZIONE IP55.
	INDICAZIONE DI SOTTOPASSO T17 A SINGOLA FACCEA STRUTTURATA IN PROFILO DI ALLINEO CON PROTEZIONE FRONTALE TRASPARENTE CLASSE DI PROTEZIONE IP55.
	MONITORE A P. T. 22 A COLORI COMPLETO DI BASE DI ANCORAGGIO, STAFFA PORTA MONITORE E CONTENITORE ANTIRIFLESSO.
	MONITORE A P. T. 22 A COLORI COMPLETO DI BASE DI ANCORAGGIO, STAFFA PORTA MONITORE E CONTENITORE ANTIRIFLESSO.
	PERMUTATORE OTTICO
	BOX OTTICO
	CAVO DI SEGNALE 4 F.F.O.
	CAVO DI SEGNALE 24 F.F.O.
	CAVO DI ALIMENTAZIONE BIFASIAE FGDM1/0,6-1KV sezione 2,5mmq
	CAVO DI ALIMENTAZIONE BIFASIAE FGDM1/0,6-1KV sezione 6mmq
	CAVO DI ALIMENTAZIONE BIFASIAE FGDM1/0,6-1KV sezione 10mmq

COMMITTENTE: **RFI**  
RETE FERROVIARIA ITALIANA  
GRUPPO FERROVIE DELLO STATO ITALIANE

PROGETTAZIONE: **ITALFERR**  
GRUPPO FERROVIE DELLO STATO ITALIANE

U.O. SISTEMI TECNOLOGICI DI SICUREZZA E TELECOMUNICAZIONI

PROGETTO DEFINITIVO

ITINERARIO NAPOLI - BARI  
VARIANTE LINEA STORICA NAPOLI - CANCELLO

IMPIANTI DI TELECOMUNICAZIONI  
RETE CAVI / APPARECCHIATURE IAP  
FERMATA CENTRO COMMERCIALE

COMMESSA	LOTTO	FASE	ENTE	TIPO DOC.	OPERA/DISCIPLINA	PROGR.	REV.	FOGLIO
IF0E	00	D	58	PX	IP0001	001	A	01 04

Rev.	Descrizione	Redatto	Data	Verificato	Data	Approvato	Data	Autorizzato	Data
A	Emissione esecutiva	[Firma]	31-07-2015	[Firma]	31-07-2015	[Firma]	31-07-2015	[Firma]	31-07-2015

FILE: IP0E00D58PX0001001A Rete cavi e apparecchiature IAP 1 di 4 Centro Comm.le.dwg n. Elab.: 77