STAZIONE DI ACERRA

PIANTA QUOTA BANCHINA

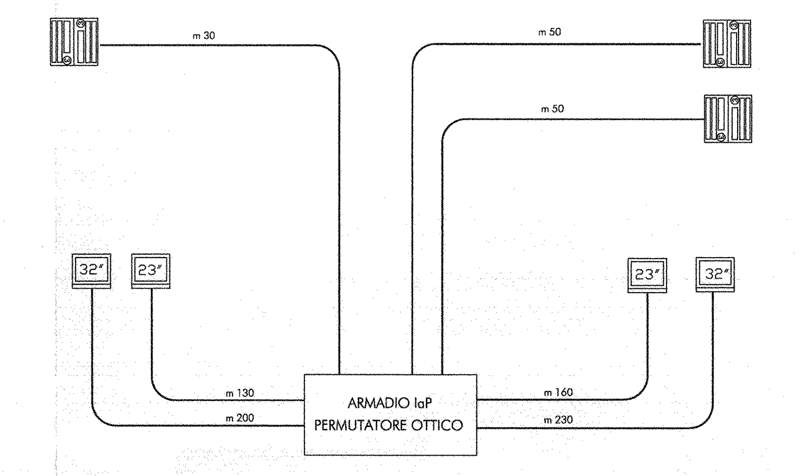

PIANTA QUOTA SOTTOPASSO

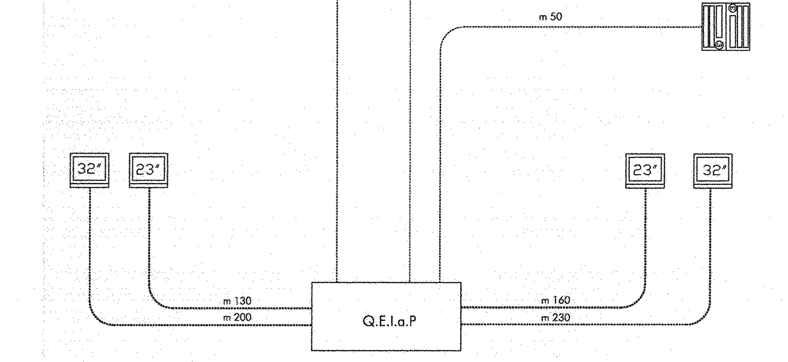

LEGENDA

- FASCIONI A/P A LED MONOCROMATICO A 3 SETTORI A SINGOLA FACCIA STRUTTURA IN PROFILATO DI ALLUMINIO CON PROTEZIONE FRONTALE TRASPARENTE CLASSE DI PROTEZIONE IP55.
- MONITOR 8 RIGHE A LED MONOCROMATICO COMPLETO DI BASE DI ANCORAGGIO, STAFFA PORTA MONITOR E CONTENITORE ANTIVANDALO.
- (NUMERO BINARIO) INDICATORE DI BINARIO A DOPPIA FACCIA CON MODULI A LED PASSO 5mm STRUTTURA IN PROFILATO DI ALLUMINIO CON PROTEZIONE FRONTALE TRASPARENTE CLASSE DI PROTEZIONE IP55.
- (NUMERO BINARIO) 17" INDICATORE DI SOTTOPASSO TFT 17" A SINGOLA FACCIA, STRUTTURA IN PROFILATO DI ALLUMINIO CON PROTEZIONE FRONTALE TRASPARENTE CLASSE DI PROTEZIONE IP55.
- 23" MONITOR A/P TFT 23" A COLORI COMPLETI DI BASE DI ANCORAGGIO, STAFFA PORTA MONITOR E CONTENITORE ANTIVANDALO.
- 32" MONITOR A/P TFT 32" A COLORI COMPLETI DI BASE DI ANCORAGGIO, STAFFA PORTA MONITOR E CONTENITORE ANTIVANDALO.
- PERMUTATORE OTTICO
- BOX OTTICO
- CAVO DI SEGNALE 4 F.O.
- CAVO DI SEGNALE 24 F.O.
- CAVO DI ALIMENTAZIONE BIPOLARE FG7OM1/0,6-1KV sezione 2,5mmq
- CAVO DI ALIMENTAZIONE BIPOLARE FG7OM1/0,6-1KV sezione 6mmq
- CAVO DI ALIMENTAZIONE BIPOLARE FG7OM1/0,6-1KV sezione 10mmq

COMMITTENTE:

RFI RETE FERROVIARIA ITALIANA
GRUPPO FERROVIE DELLO STATO ITALIANE

PROGETTAZIONE:

ITALFERR
GRUPPO FERROVIE DELLO STATO ITALIANE

U.O. SISTEMI TECNOLOGICI DI SICUREZZA E TELECOMUNICAZIONI

PROGETTO DEFINITIVO

ITINERARIO NAPOLI - BARI
VARIANTE LINEA STORICA NAPOLI - CANCELLO

IMPIANTI DI TELECOMUNICAZIONI
RETE CAVI /APPARECCHIATURE IAP
STAZIONE DI ACERRA

SCALA: -

COMMESSA	LOTTO	FASE	ENTE	TIPO DOC.	OPERA/DISCIPLINA	PROGR.	REV.	FOGLIO
IF0E	00	D	58	PX	IP0001	002	A	02 04

Rev.	Descrizione	Redatto	Data	Verificato	Data	Approvato	Data	Autorizzato Data
A	Emissione esecutiva	M. Sellitri	31-07-2015	M. Cipollone	31-07-2015	D. Aprea	31-07-2015	M. Gambaro 31-07-2015

Ordine Ingegneri Provincia di Genova n. 9052A GAMBARO MARIO

FILE : IF0E00D58PXIP0001001A Rete cavi e apparecchiature IAP 2 di 4 Acerra.dwg | n. Elab.: 7/75