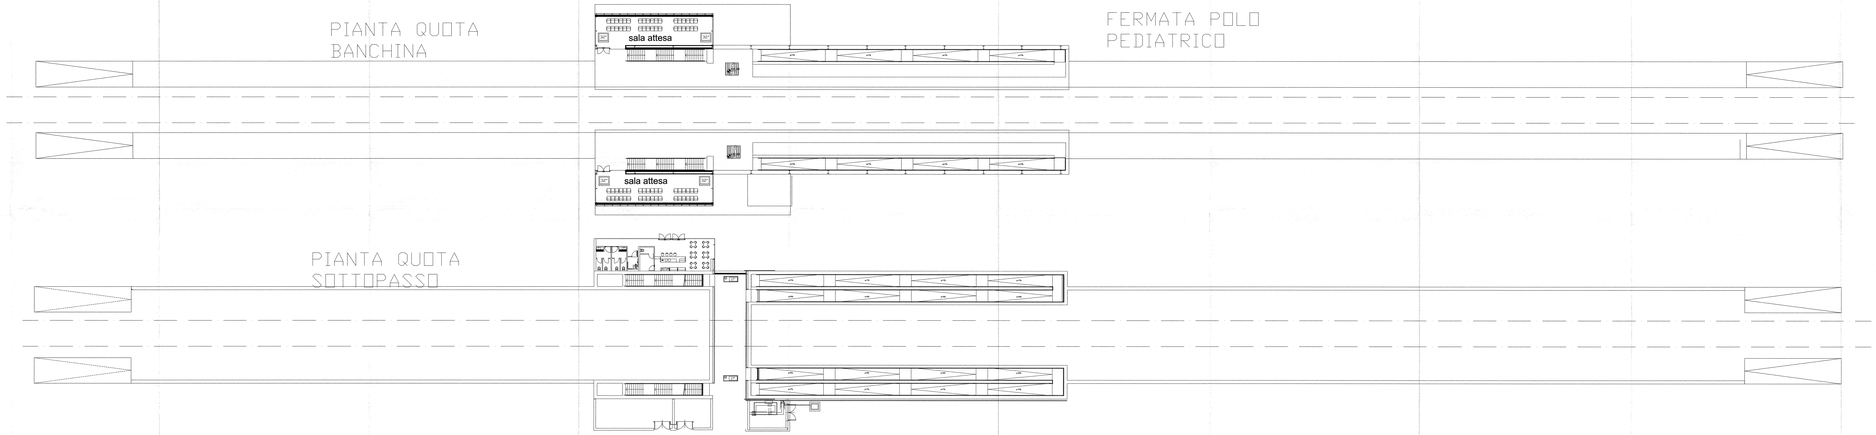

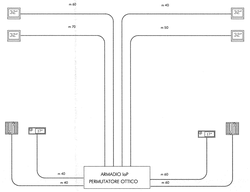

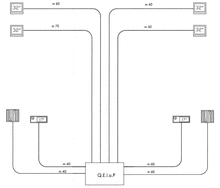

LEGENDA

IAP	INTERFACCIA DI SALA OPERATIVA (IAP) ALLA RETE DI TELECOMUNICAZIONE DEDICATA DI SICUREZZA FERROVIARIA
	ARMADIO IAP (ALLOGGIAMENTO PERMUTATORE OTTICO, ALIMENTATORE, ALLOGGIAMENTO PANNELLO DI CONTROLLO)
	ARMADIO IAP (ALLOGGIAMENTO PERMUTATORE OTTICO, ALIMENTATORE, ALLOGGIAMENTO PANNELLO DI CONTROLLO) CON ALLOGGIAMENTO DI UN ALTRO ARMADIO (ALLOGGIAMENTO PERMUTATORE OTTICO, ALIMENTATORE, ALLOGGIAMENTO PANNELLO DI CONTROLLO)
	DIRAMATORE OTTICO
	CAVO OTTICO
	CAVO DI ADERENZA 12 FO
	CAVO DI ADERENZA 24 FO

COMMITTENTE:

RFI RETE FERROVIARIA ITALIANA
GRUPPO FERROVIE DELLO STATO ITALIANE

PROGETTAZIONE:

ITALFERR
GRUPPO FERROVIE DELLO STATO ITALIANE

U.O. SISTEMI TECNOLOGICI DI SICUREZZA E TELECOMUNICAZIONI

PROGETTO DEFINITIVO

ITINERARIO NAPOLI - BARI
VARIANTE LINEA STORICA NAPOLI - CANCELLO

IMPIANTI DI TELECOMUNICAZIONI
RETE CAVI /APPARECCHIATURE IAP
FERMATA POLO PEDIATRICO

SCALA:

COMMESSA	LOTTO	FASE	ENTE	TIPO DOC.	OPERA/DISCIPLINA	PROGR.	Rev.	FOGLIO
I F 0 6	0 0	D	0 8	P X	I F 5 0 0 0 0 1	0 0 4	A	0 4 - 0 4

Rev. n°	Descrizione	Redatto	Data	Verificato	Data	Approvato	Data	Autorizzato Data
A	Emissione esecutiva	A. Di Lauro	Giugno 2011	G. Ferrante	Giugno 2011	P. Ciarlariello	Giugno 2011	G. Di Lauro Giugno 2011

CUP: F81E03000000001 File: cod. e descrizione IAP 2.2.4 - Tratta Pratola - Cancello

Scala: -