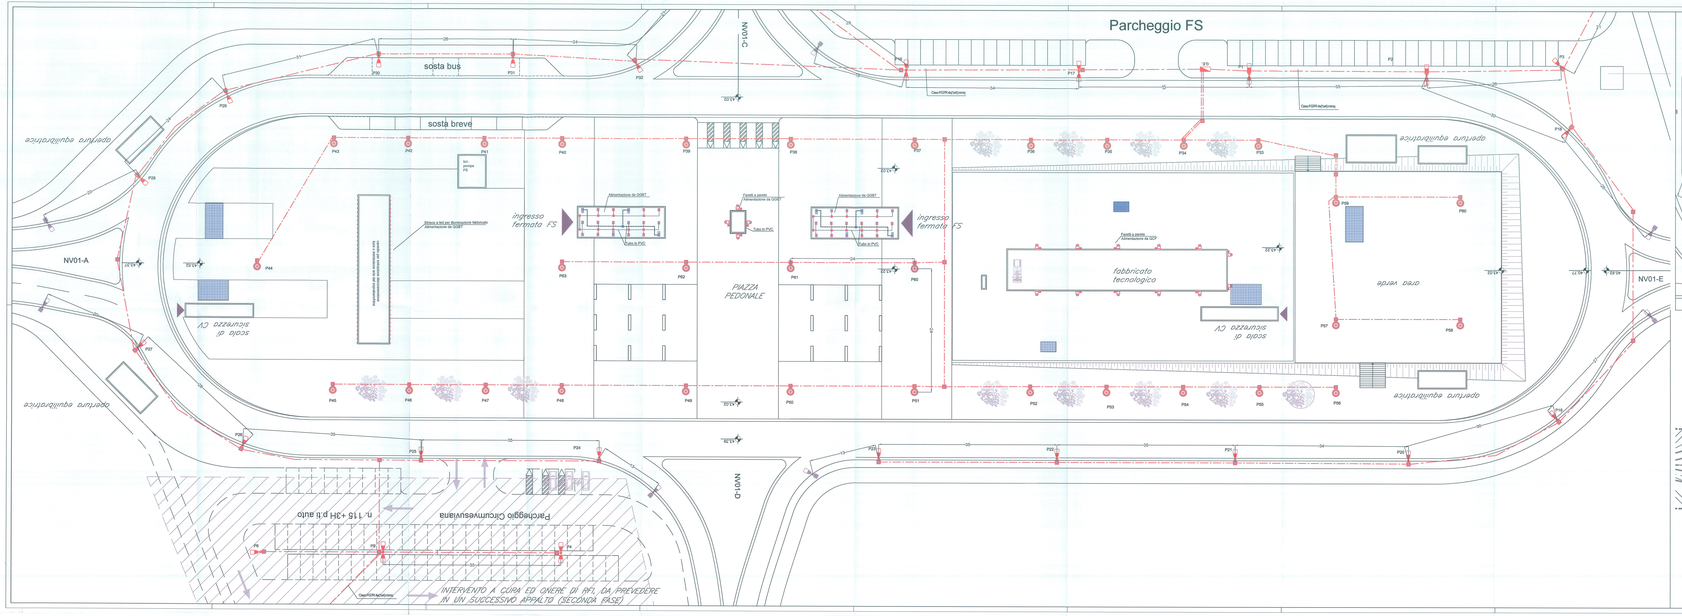

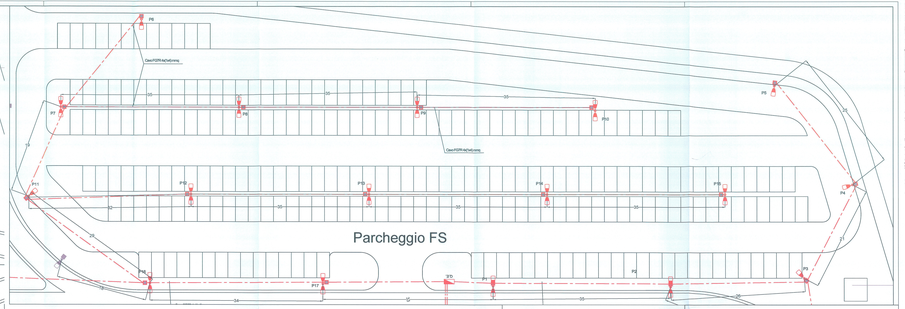

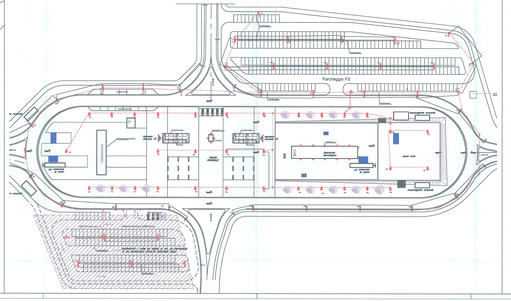

LEGENDA SIMBOLI IMPIANTI LFM

- Palo in acciaio zincato ø193x 3/193x11 con sbraccio m2m, altezza 8 m, completo di lampada LED 154W 4000K/5000K, classe II per utilizzo stradale, corpo in alluminio pressofuso, flangia in alluminio, completo di lampada LED 154W
- Palo in acciaio zincato ø193x 3/193x11 con sbraccio m2m, altezza 8 m, completo di lampada LED 154W 4000K/5000K, classe II per utilizzo speciale, corpo in alluminio pressofuso, flangia in alluminio, completo di lampada LED 154W
- Apparecchio illuminante IP66 H08 classe II - Corpo in alluminio pressofuso - vetro temprato, lampada LED 38W 4000K/5000K con corpo di alluminio
- Apparecchio illuminante IP66 H08 classe II - Corpo in alluminio pressofuso, IP67, classe II per installazione testa palo.
- Apparecchio illuminante IP66 H08 classe II - Corpo in alluminio pressofuso - vetro temprato, lampada LED 38W 4000K/5000K con corpo di alluminio 40 linceuri
- Doppia sfera luminosa flessibile in silicone - Lunghezza 5m - n°30 LEDs ø 80dmm - 37Sfera/p - IP65 - classe III - Installazione a parete con staffe e palette
- Armatura LED IP66 H08 classe II - Corpo in alluminio pressofuso, diffusore in vetro temprato sp. 4mm, lampada LED 38W 4700lm - Installazione con staffe e palette
- Pozzetto, pale o corpo illuminante inserito ad altra viabilità
- Quadro elettrico di distribuzione completo di armadio stradale a norme CEI 64-54 - Grado di protezione a vuoto IP44/IP55 con fibra di vetro - installazione a pavimento
- Chiusurere di terra in acciaio zincato ha 1,5 metri.
- Tubo in PVC circuiti "Normale/Preferenziale"
- Tubo in PVC circuiti "Rei-brevi"

COMMITTENTE:

RFI RETE FERROVIARIA ITALIANA
GRUPPO FERROVIE DELLO STATO ITALIANE

PROGETTAZIONE:

ITALFERR
GRUPPO FERROVIE DELLO STATO ITALIANE

DIREZIONE TECNICA
PRODUZIONE SUD - ISOLE

PROGETTO DEFINITIVO

ITINERARIO NAPOLI - BARI
VARIANTE LINEA CANCELLO - NAPOLI

STAZIONE CASALNUOVO
PLANIMETRIA DI PIAZZALE PARCHEGGIO CON UBICAZIONE CAVIDOTTI E APPARECCHIATURE

SCALA: 1:200

COMMESSA	LOTTO	FASE	ENTE	TIPO DOC.	OPERA/DISCIPLINA	PROGR.	REV.
IF0E	00	D	78	PS	LF1D00	003	A

Revis.	Descrizione	Redatto	Data	Verificato	Data	Approvato	Data	Autorizzato	Data
A	Emissione Esecutiva	D'Angelo	Giugno 2011	Di Cuonzo	Giugno 2011	Lo Verde	Giugno 2011	Lo Verde	Giugno 2011

ORDINE DEGLI INGEGNERI DELLA PROVINCIA DI NAPOLI
Ing. Giuseppe Lo Verde
Iscritto all'albo n. 9000

Dipartimento Ingegneria Civile
Ing. Giuseppe Di Cuonzo
Iscritto all'albo n. 9000

File: IF0E00D78PSLF1D0003A.dwg
Formato: A0 (841 x 1189)