
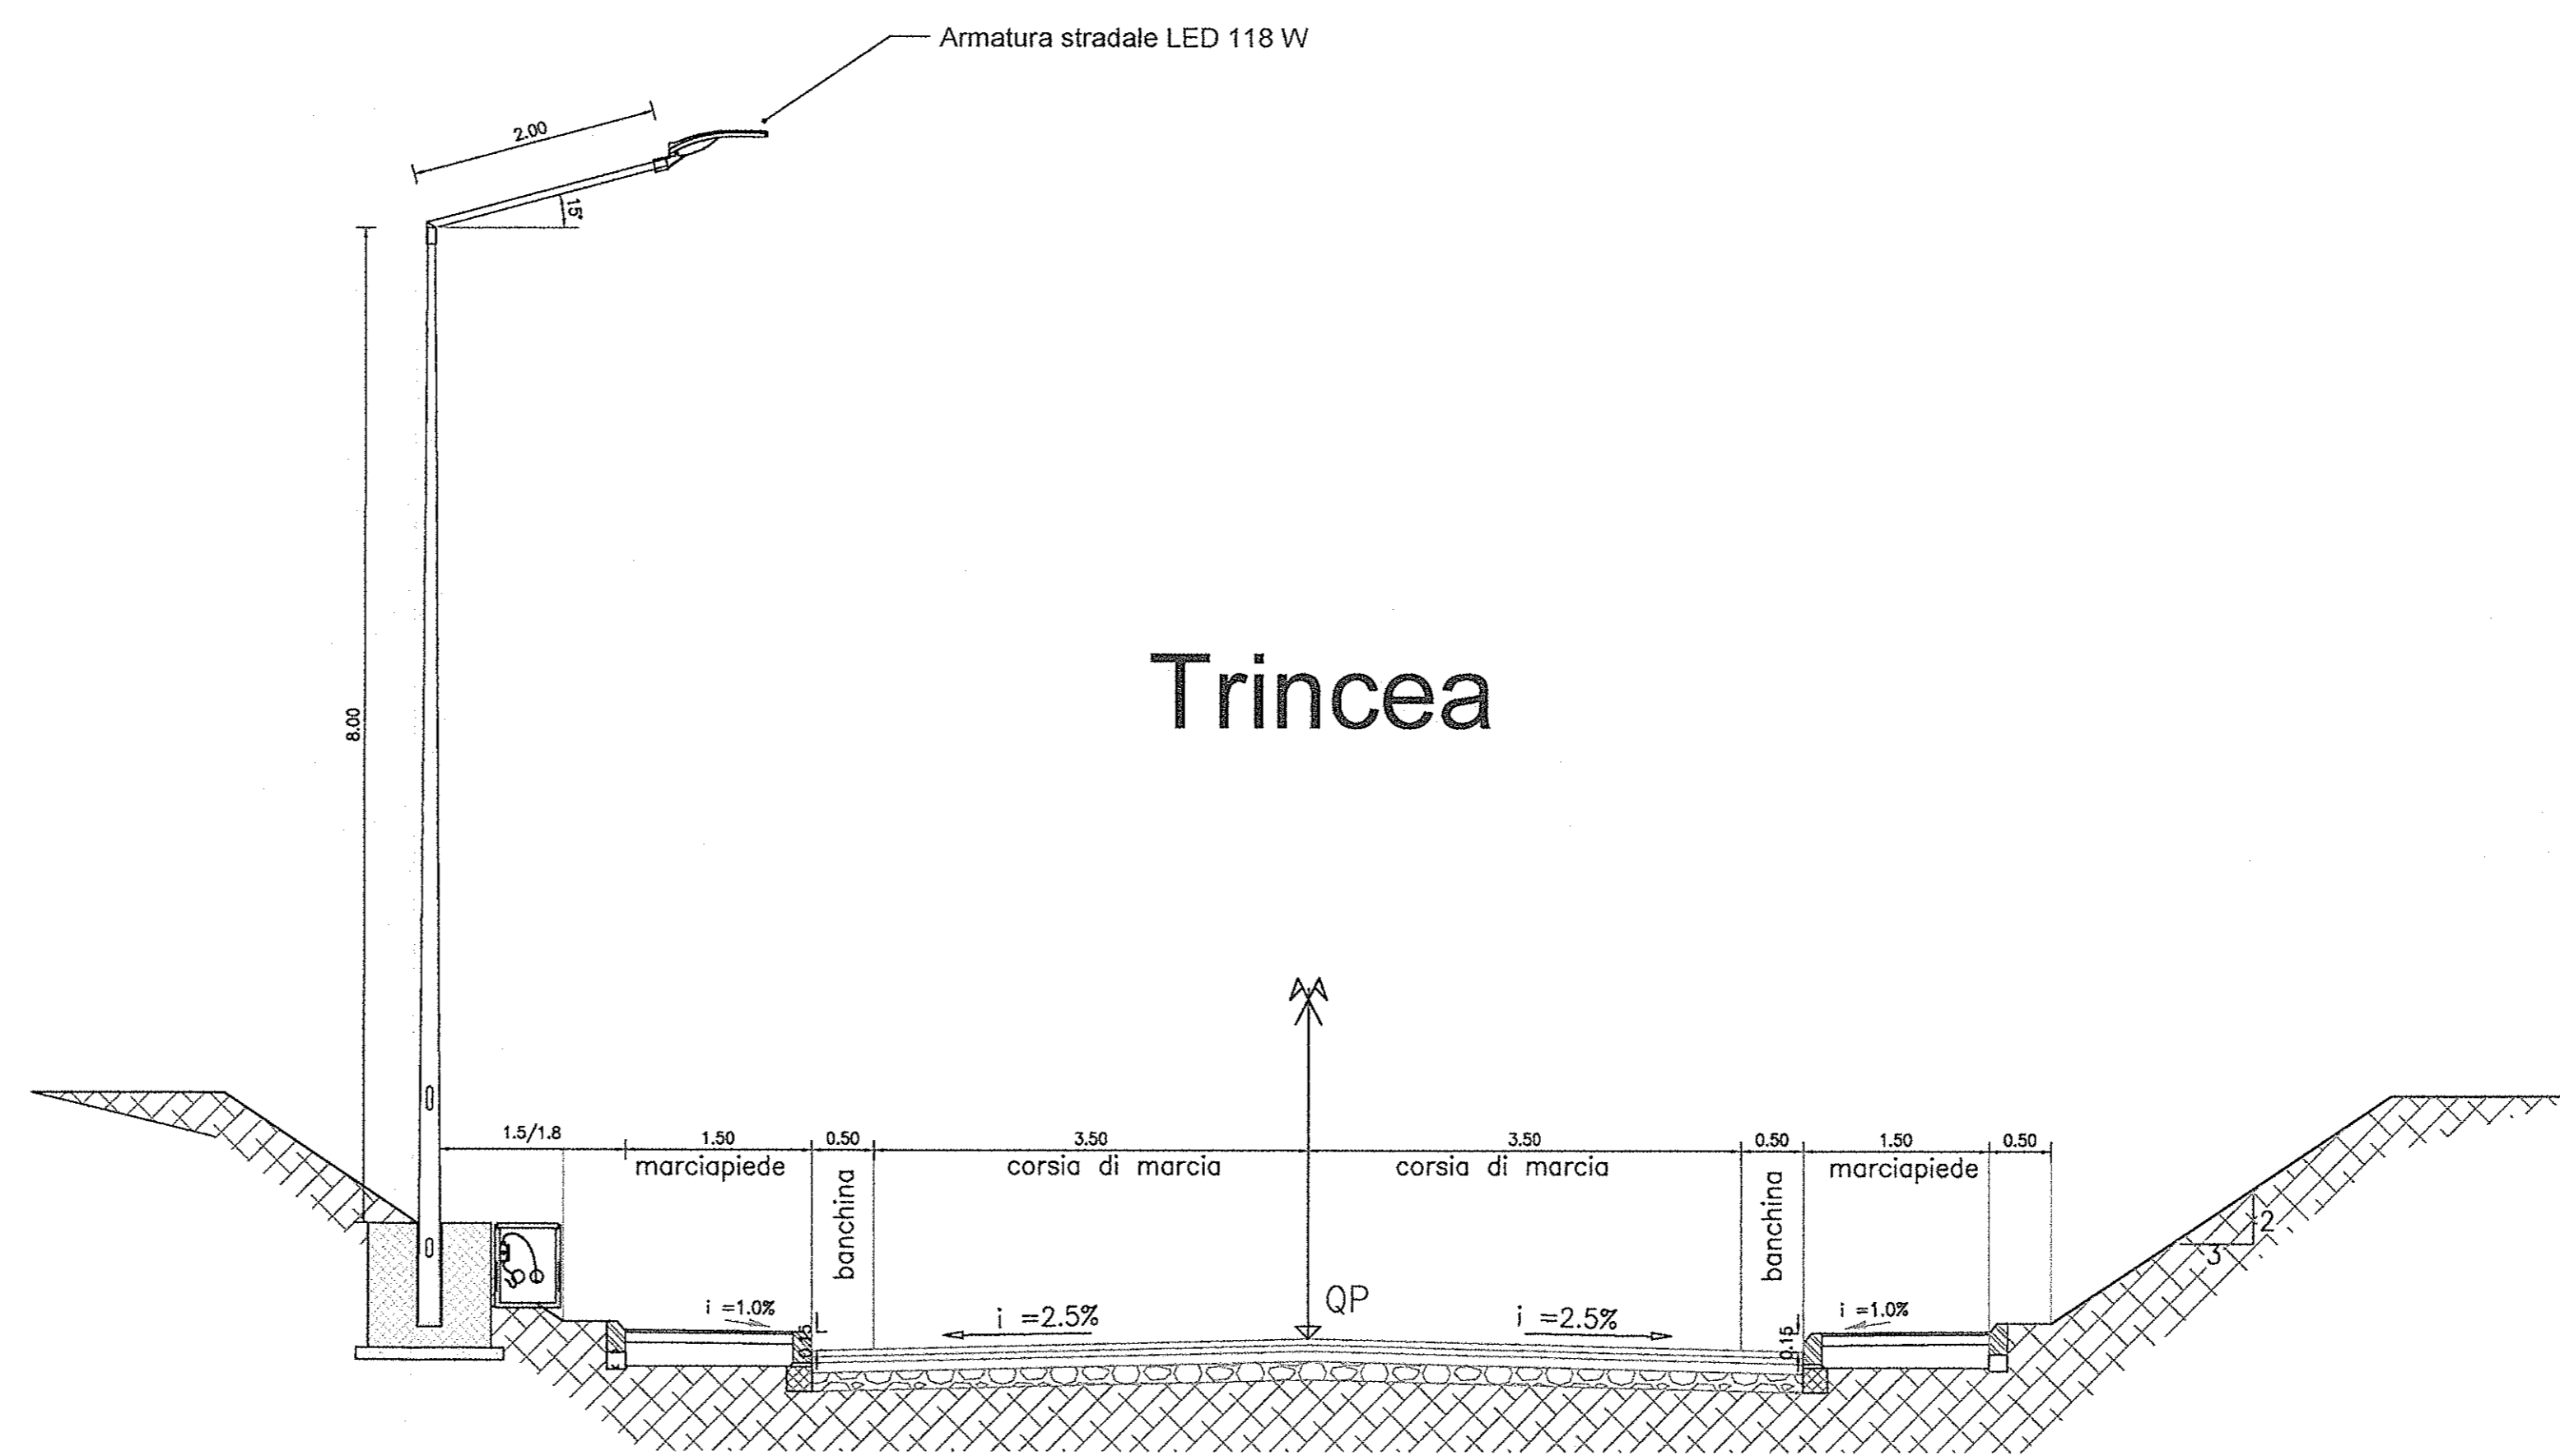


VIABILITA'	BARRIERA DI SICUREZZA	DISTANZA PALO - BARRIERA
NV01 A	H1	1,5 M
NV01 Abis	H1	1,5 M
NV01 B	H1	1,5 M
NV01 C	H1	1,5 M
NV01 D	H1	1,5 M
NV01 E	H1	1,5 M
NV04	H2	1,8 M
NV05	H2	1,8 M
NV07	H1	1,5 M
NV08	H1	1,5 M
NV09	H1	1,5 M
NV11	H1	1,5 M
NV12	H2	1,8 M

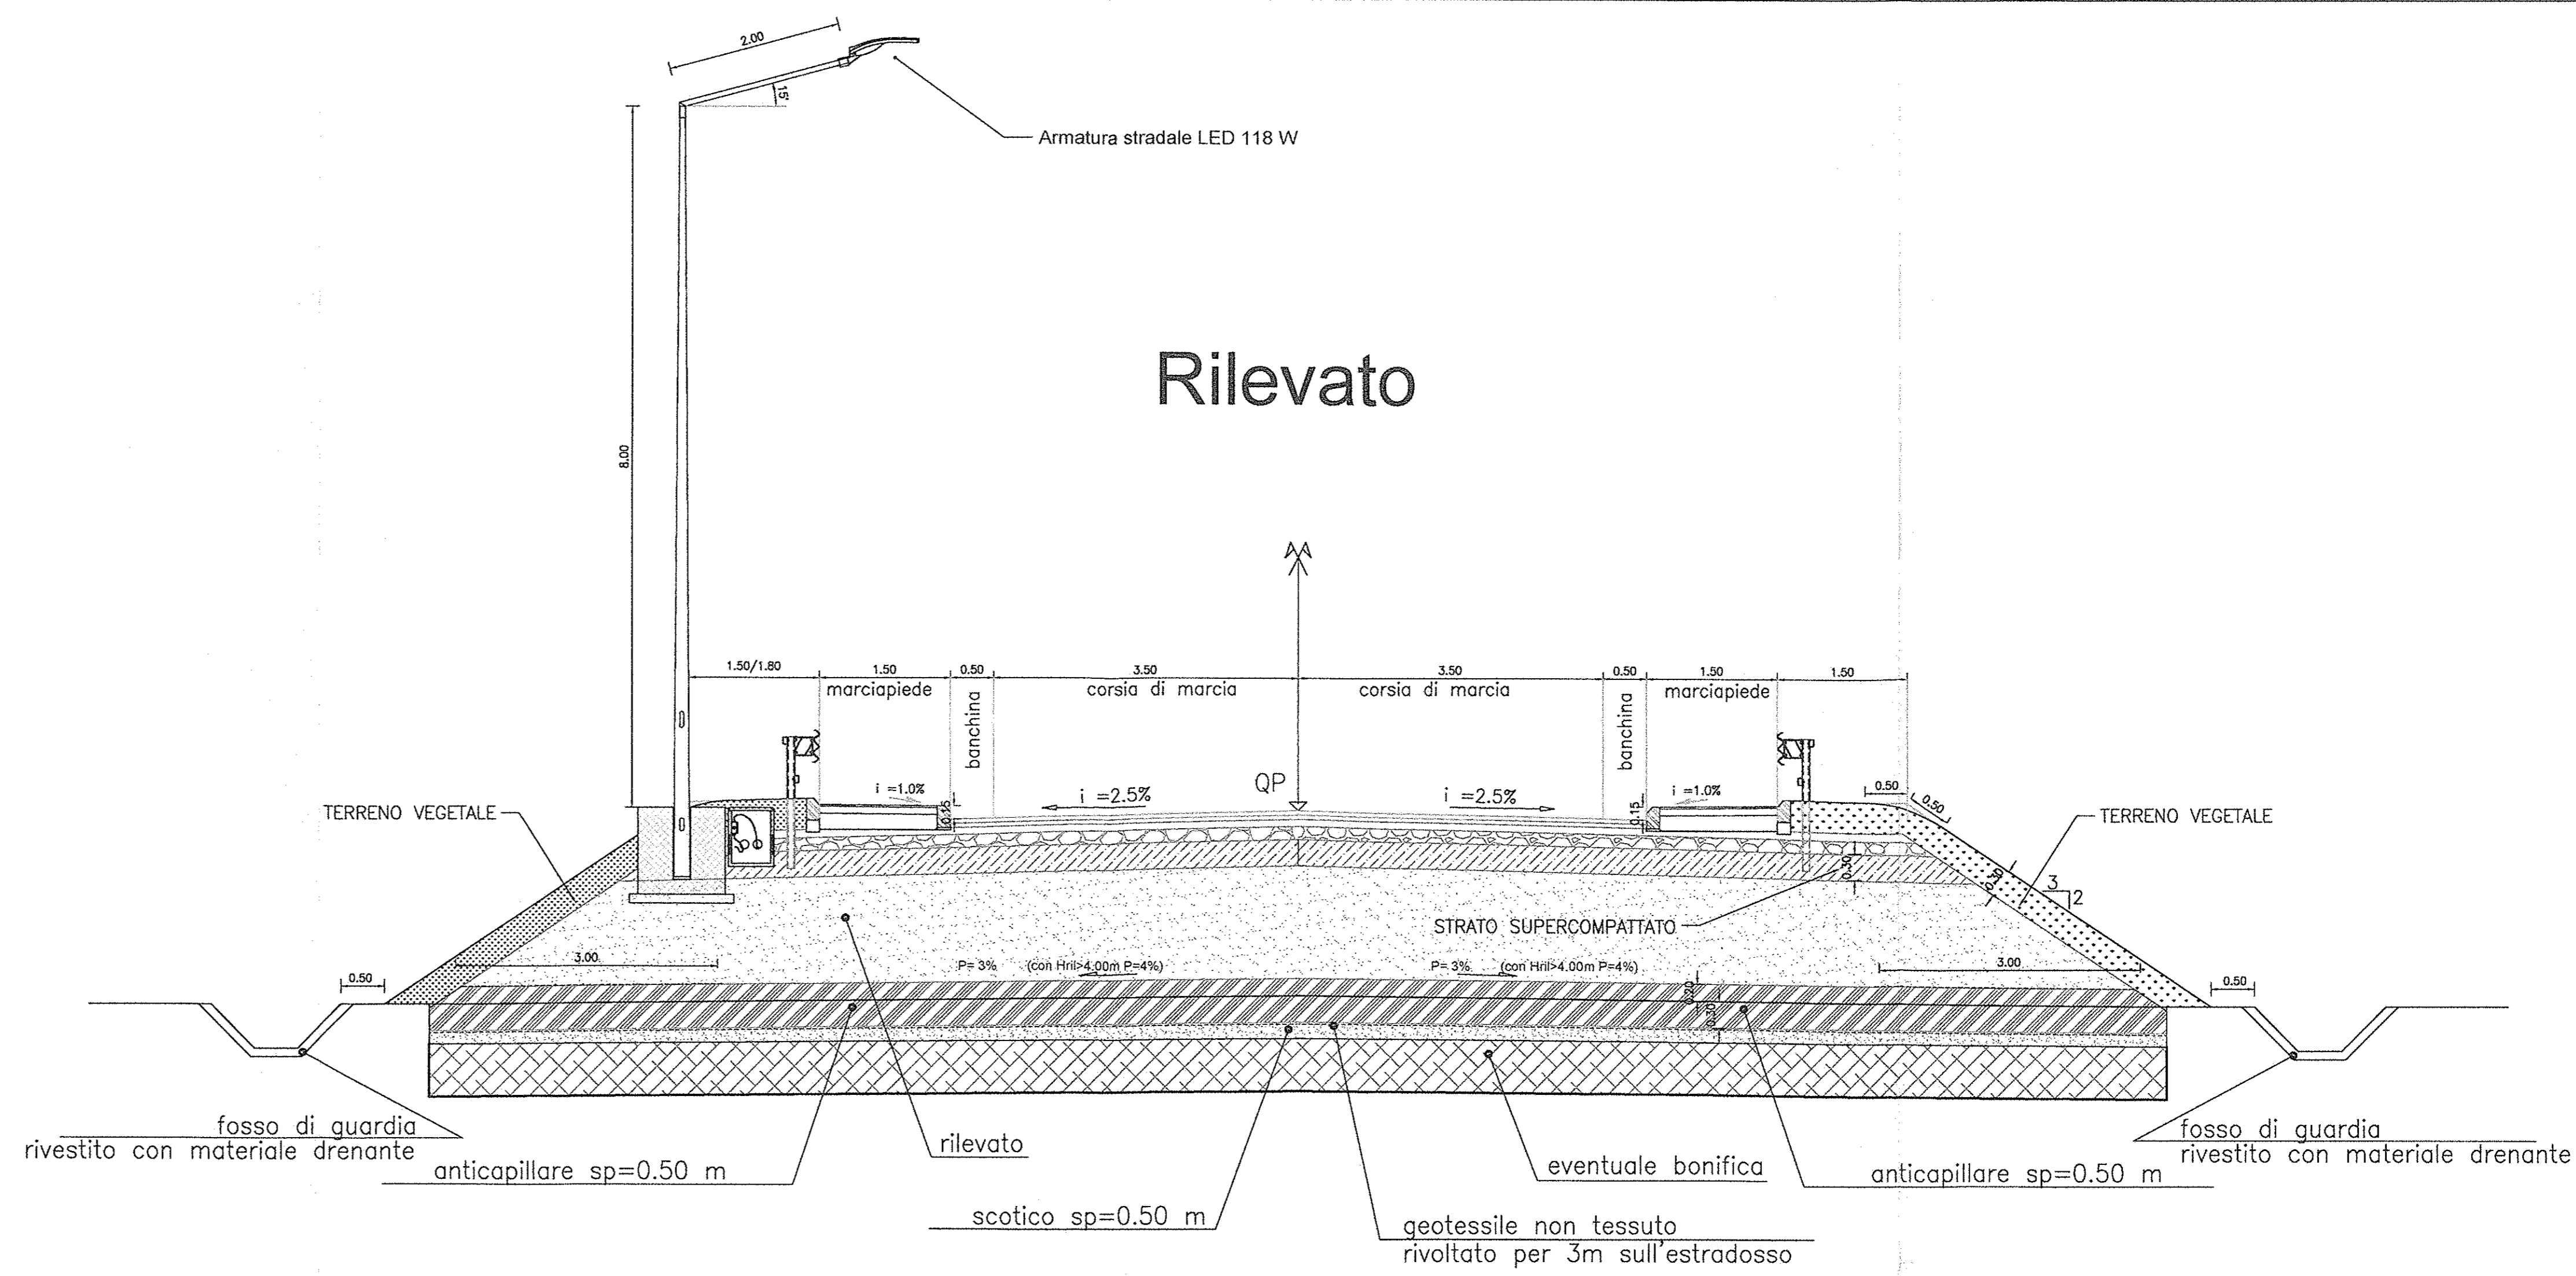

COMMITTENTE:

RFI
 RETE FERROVIARIA ITALIANA
 GRUPPO FERROVIE DELLO STATO ITALIANE

PROGETTAZIONE:

ITALFERR
 GRUPPO FERROVIE DELLO STATO ITALIANE

DIREZIONE TECNICA
 PRODUZIONE SUD - ISOLE

PROGETTO DEFINITIVO

ITINERARIO NAPOLI - BARI
 VARIANTE LINEA CANCELLO - NAPOLI

VIABILITA'
 SEZIONI TIPO

SCALA :
 1:50

COMMESSA LOTTO FASE ENTE TIPO DOC. OPERA/DISCIPLINA PROGR. REV.

IFOE 00 D 78 WB LF2000 001 A

Revis.	Descrizione	Redatto	Data	Verificato	Data	Approvato	Data	Autorizzato - Data
A	Emissione Esecutiva	F. Massari	Luglio 2015	L. Surace	Luglio 2015	D. Aprea	Luglio 2015	